




PLANIMETRIA
SCALA 1:100

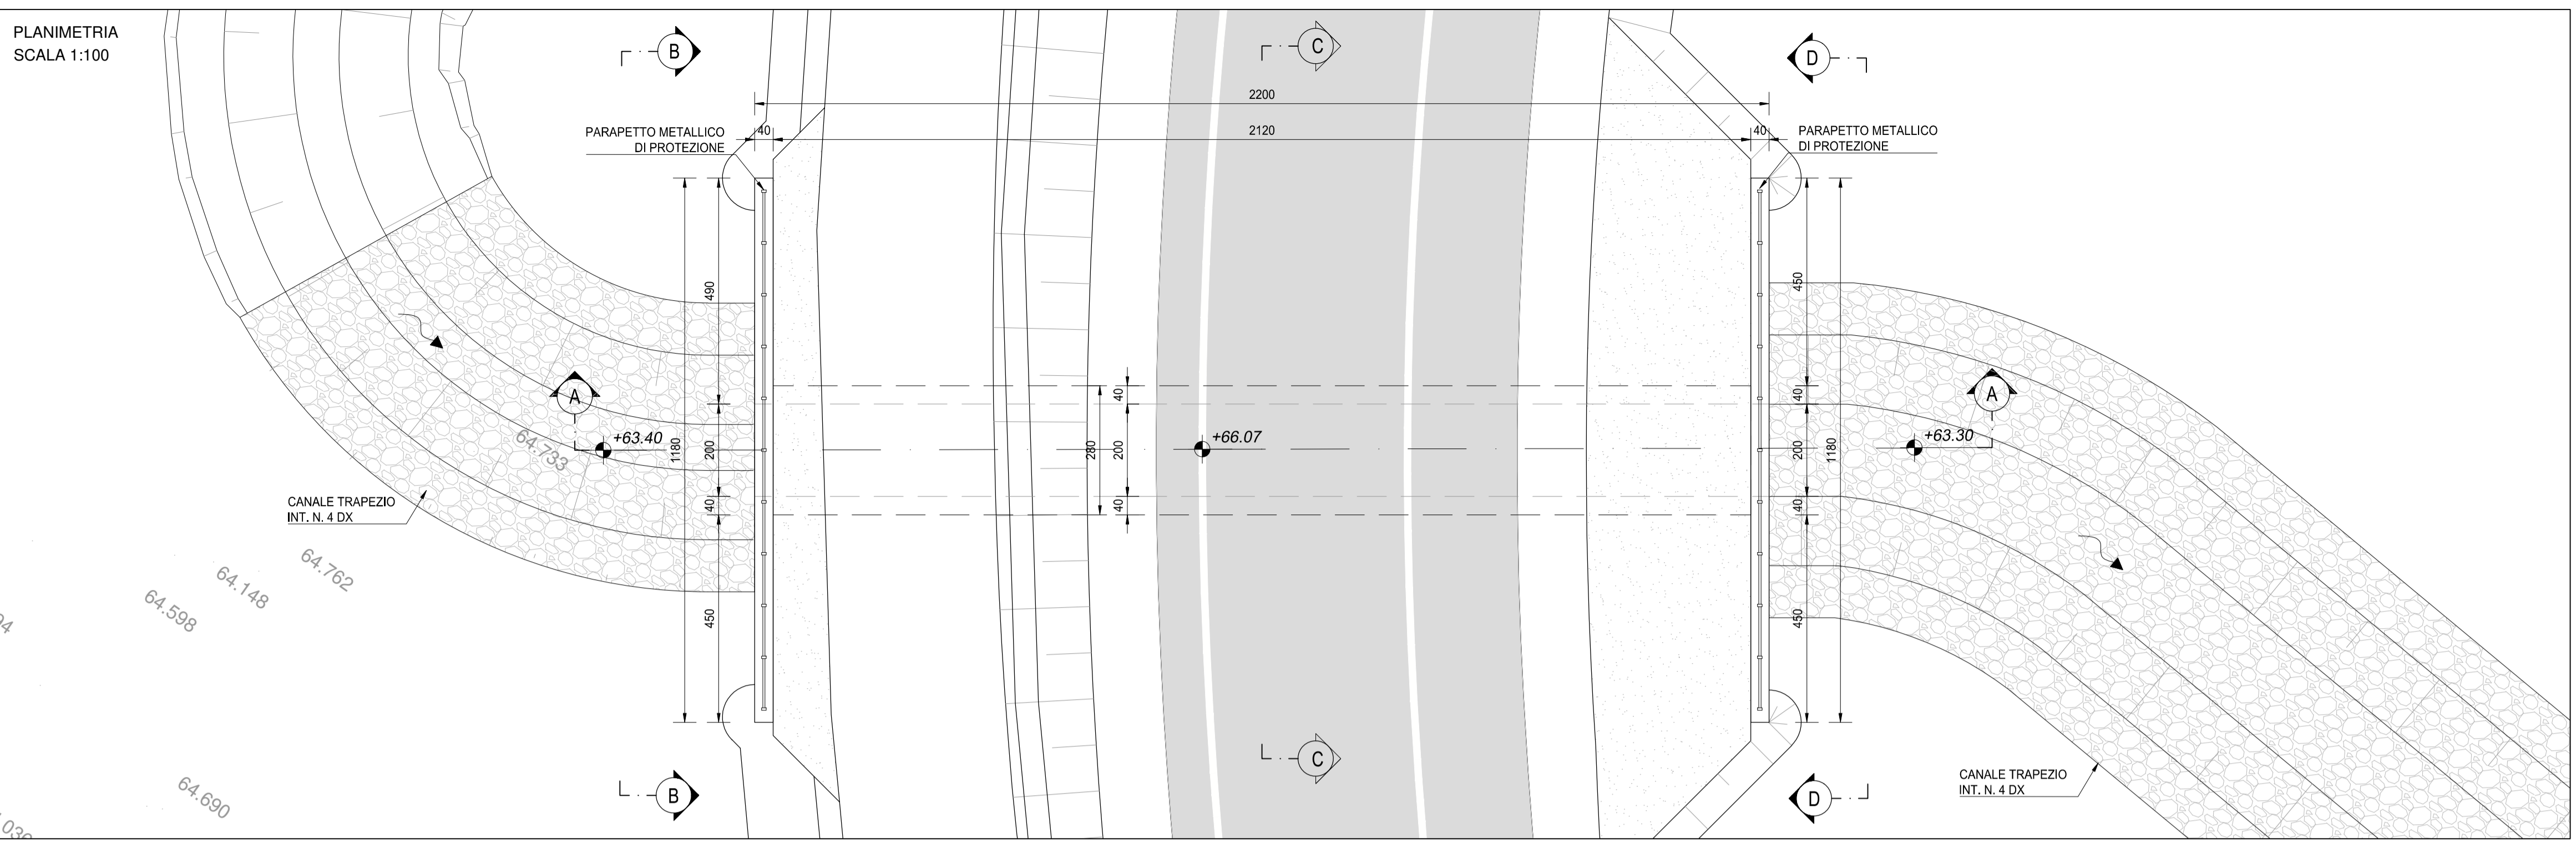


SEZIONE LONGITUDINALE A-A
SCALA 1:100

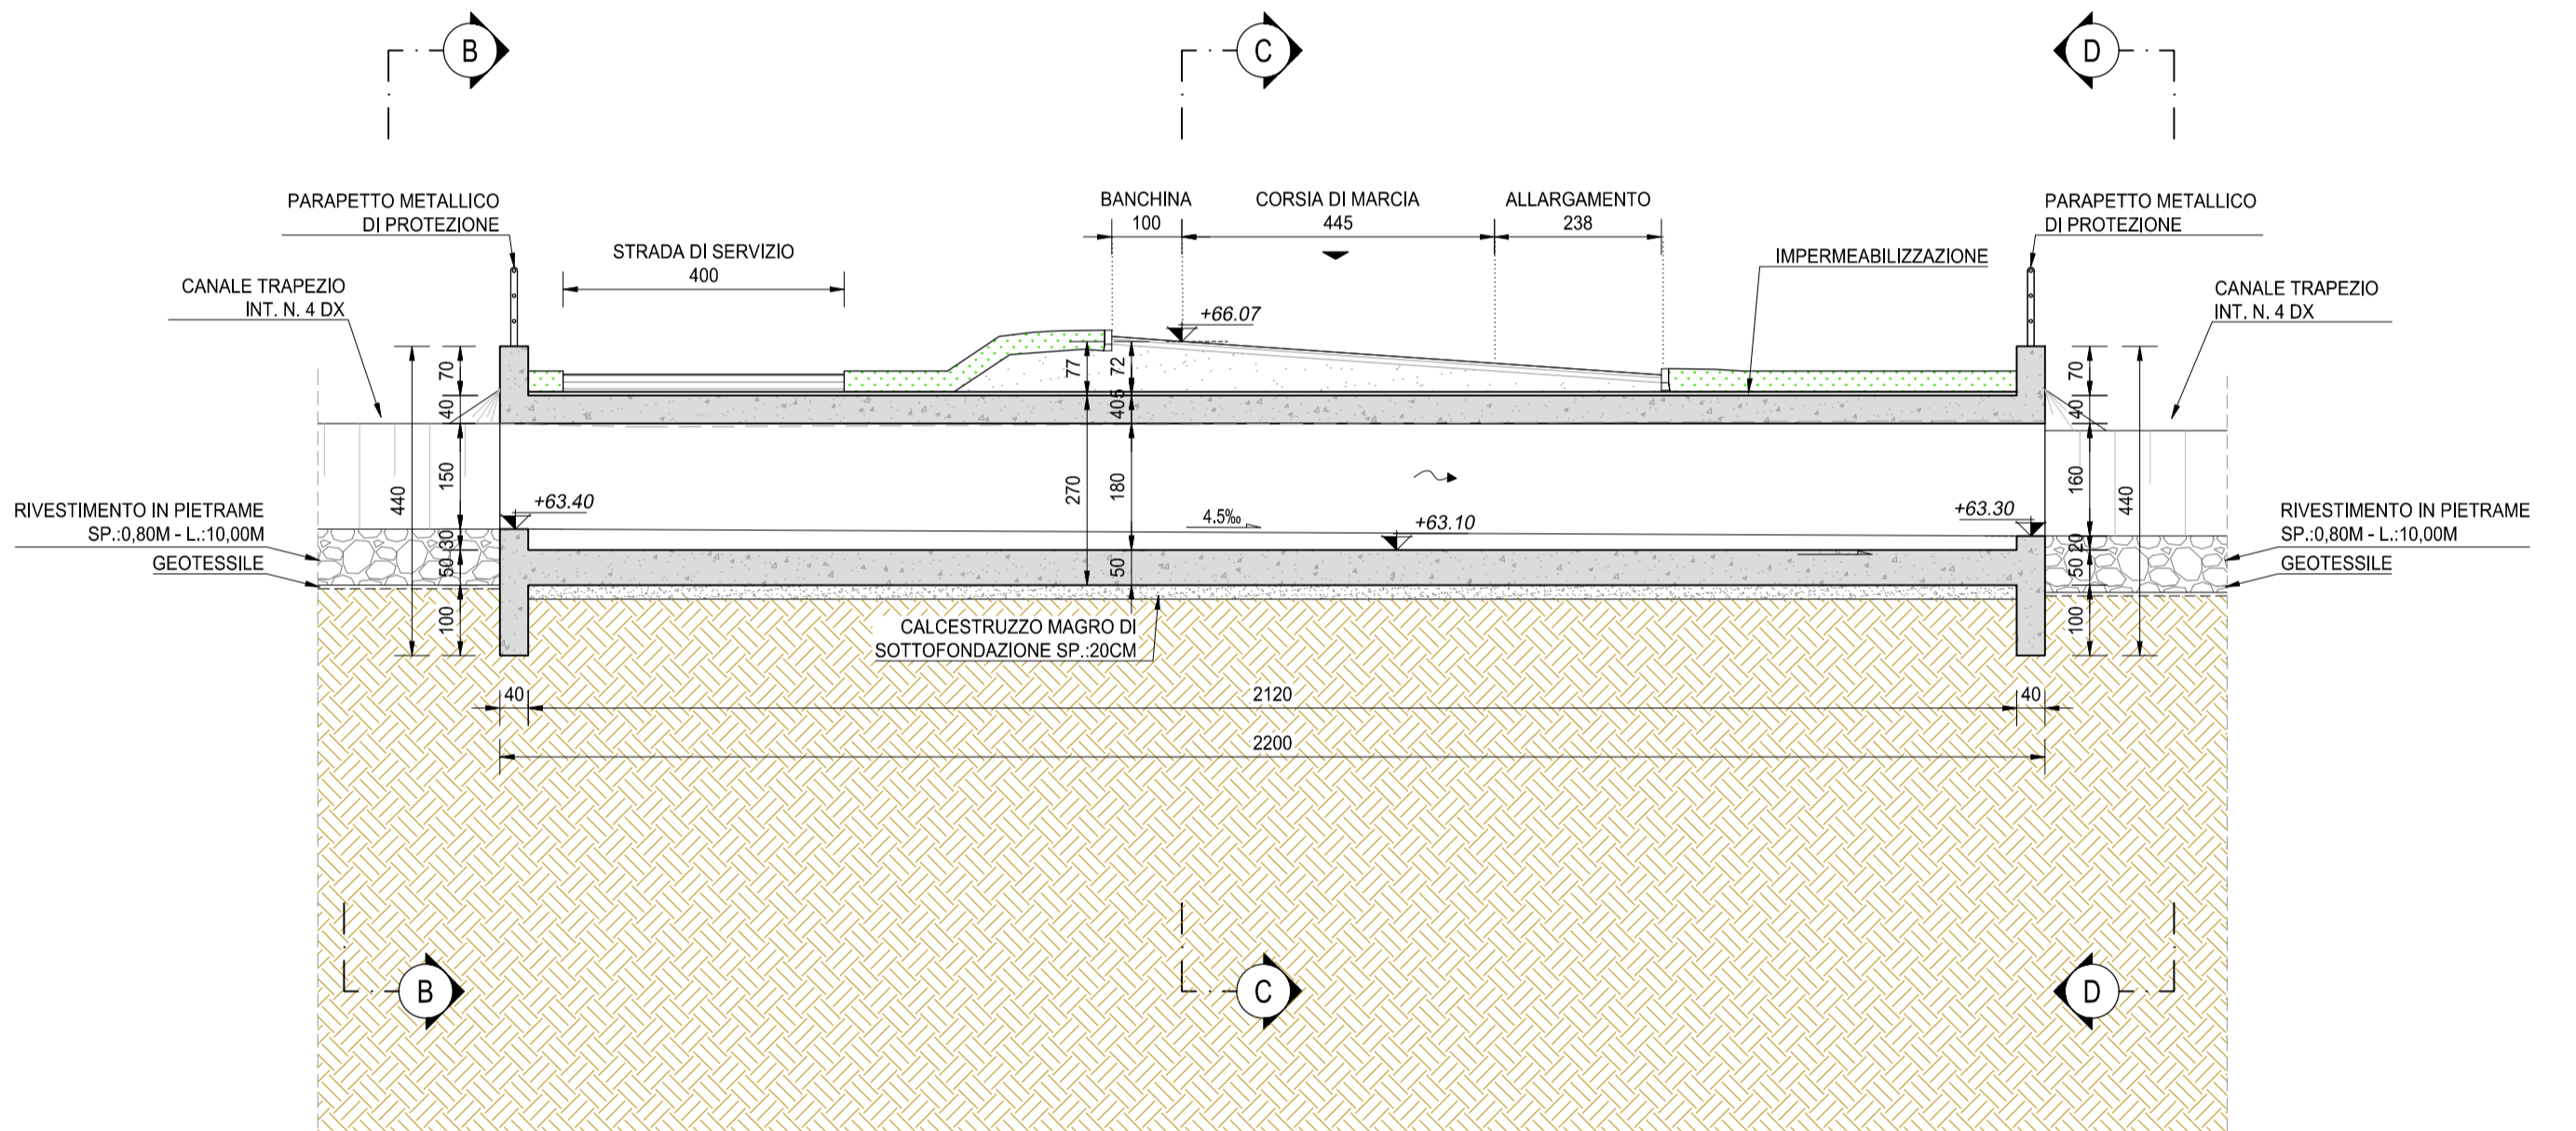


SEZIONE C-C
SCALA 1:50

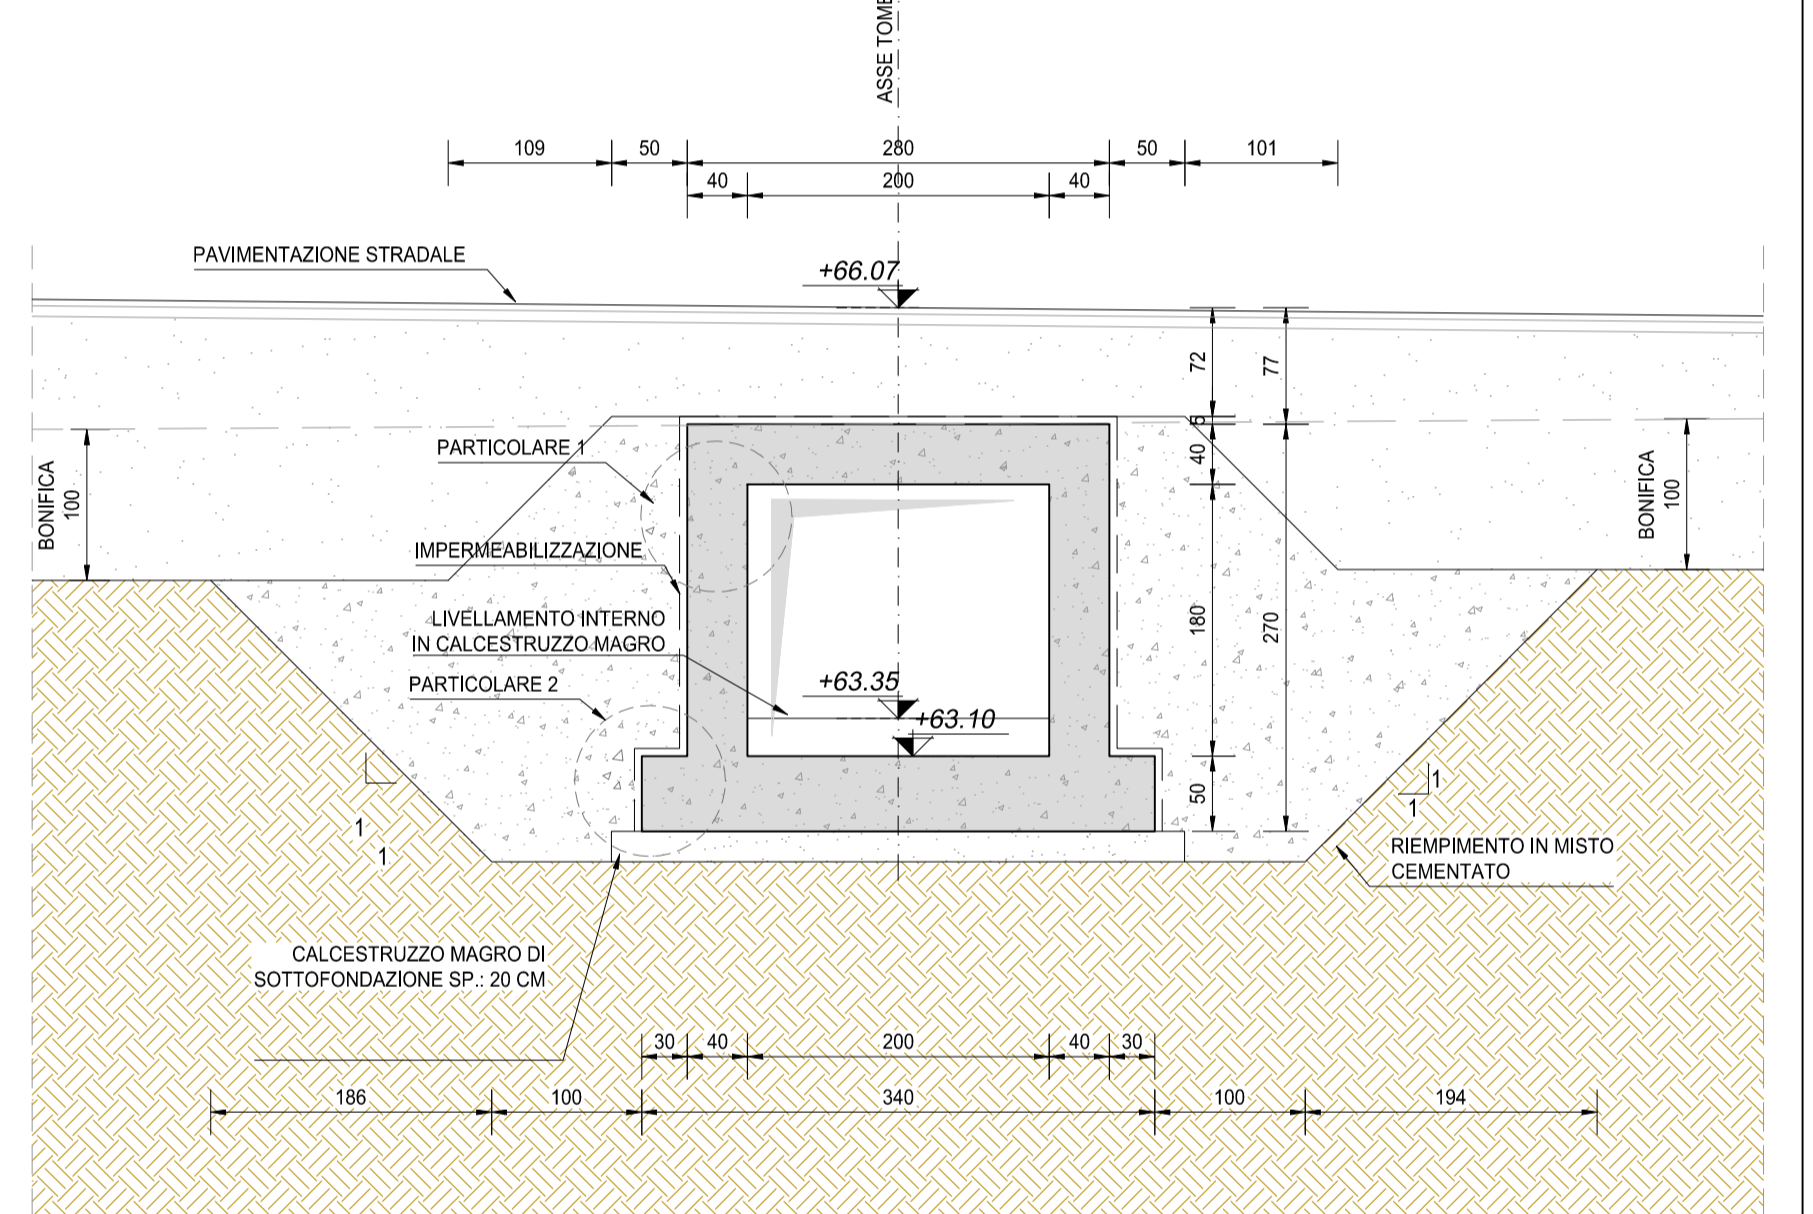

SEZIONE B-B
SCALA 1:50

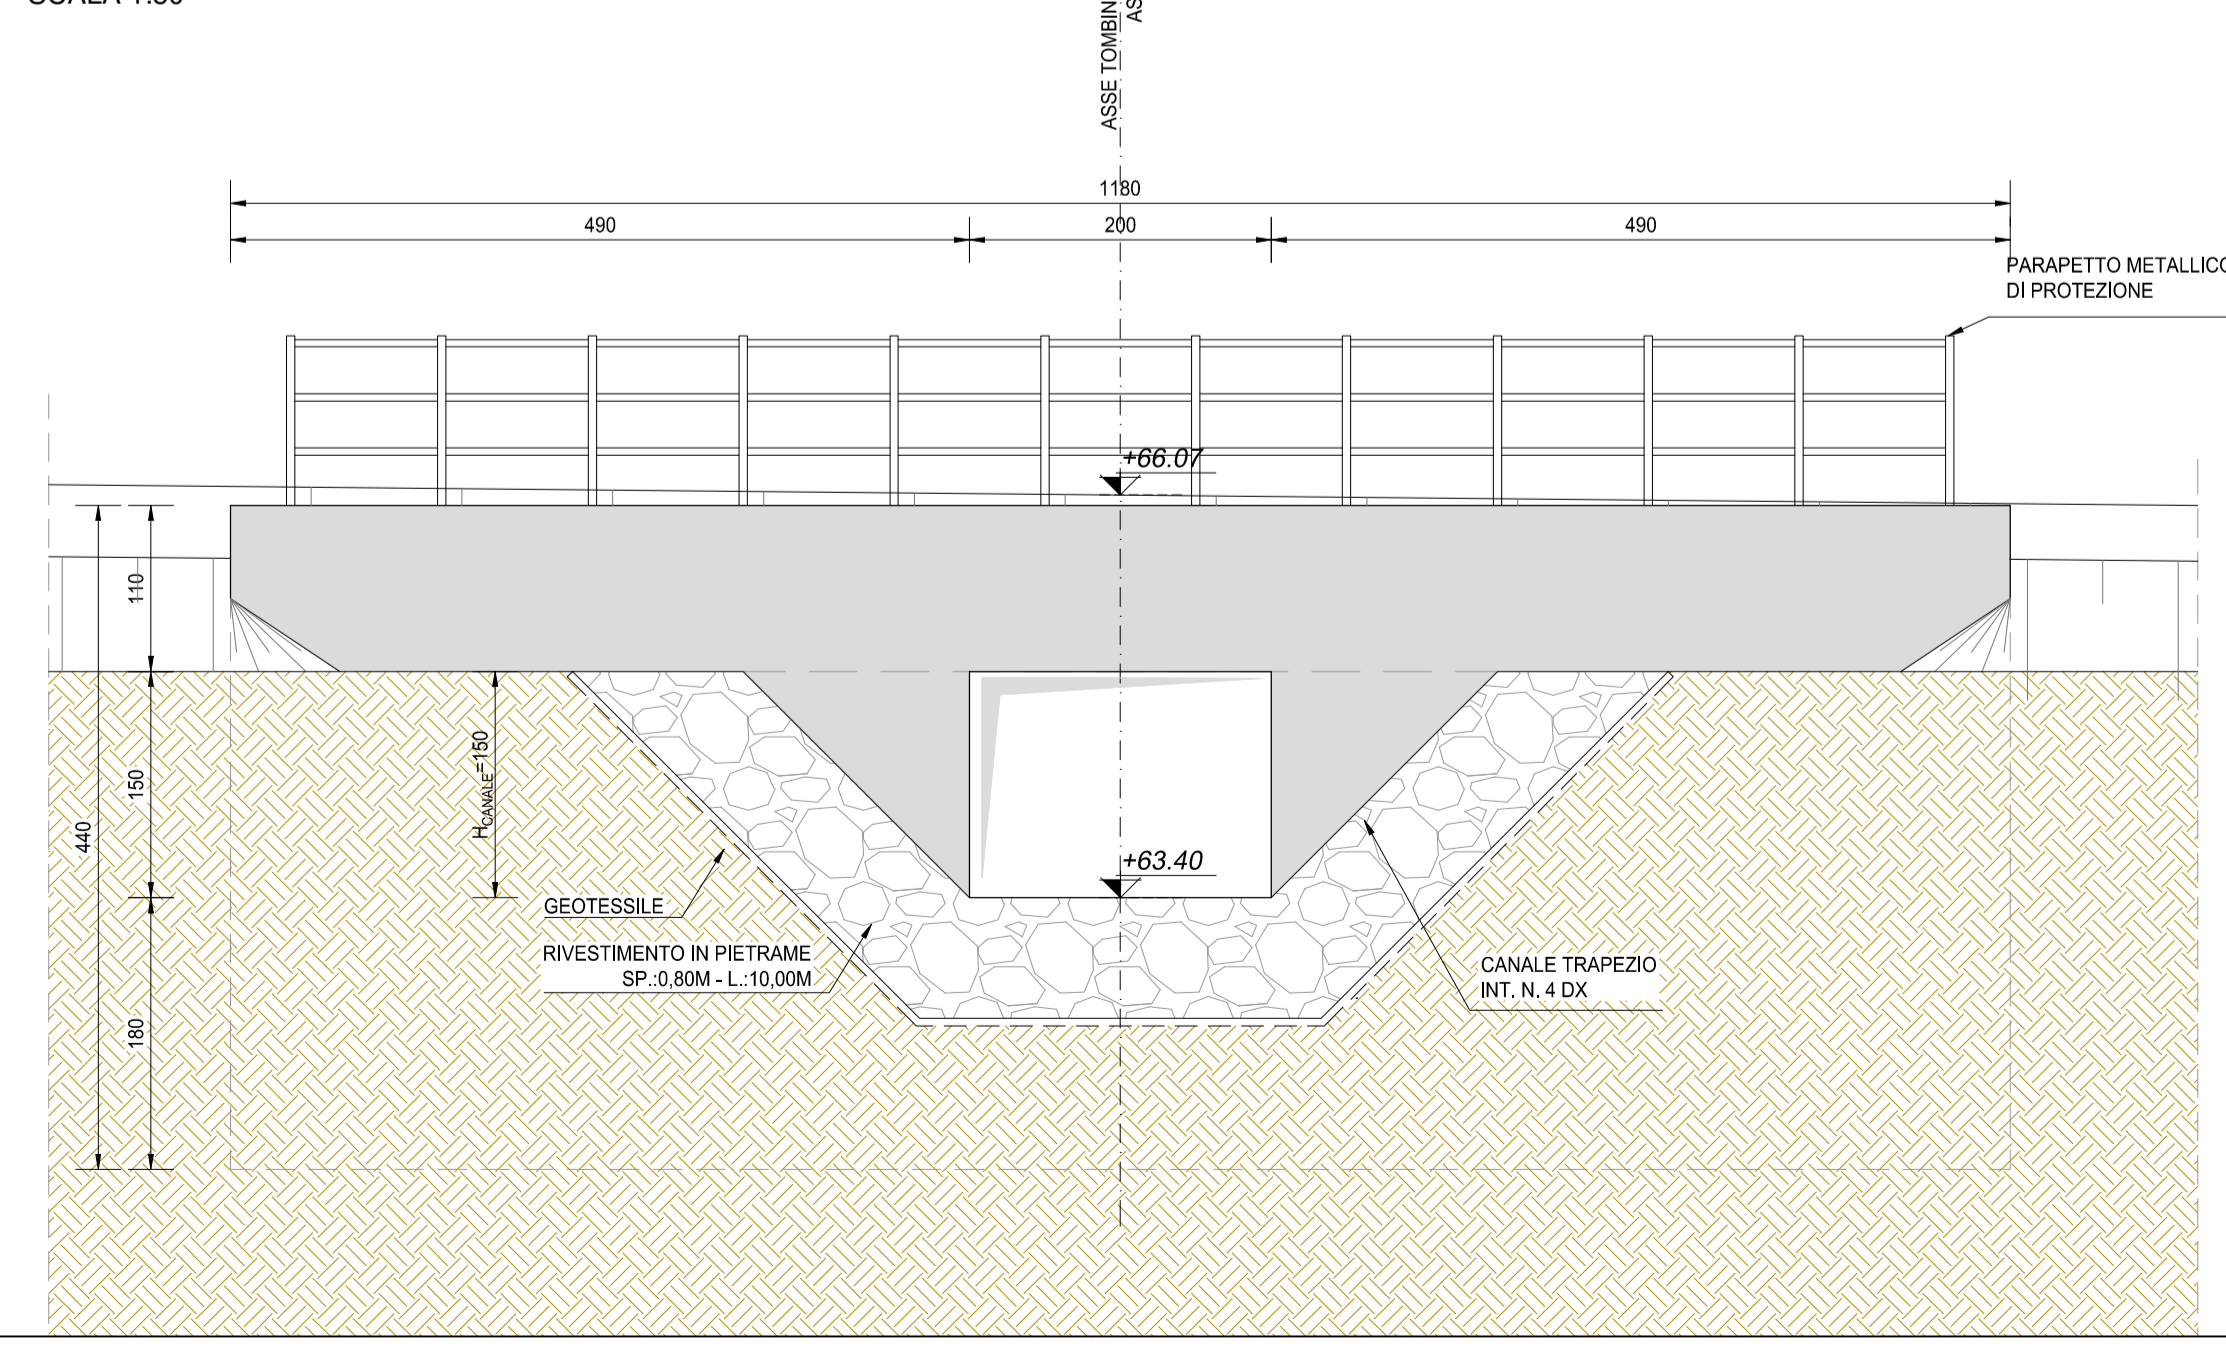

SEZIONE D-D
SCALA 1:50

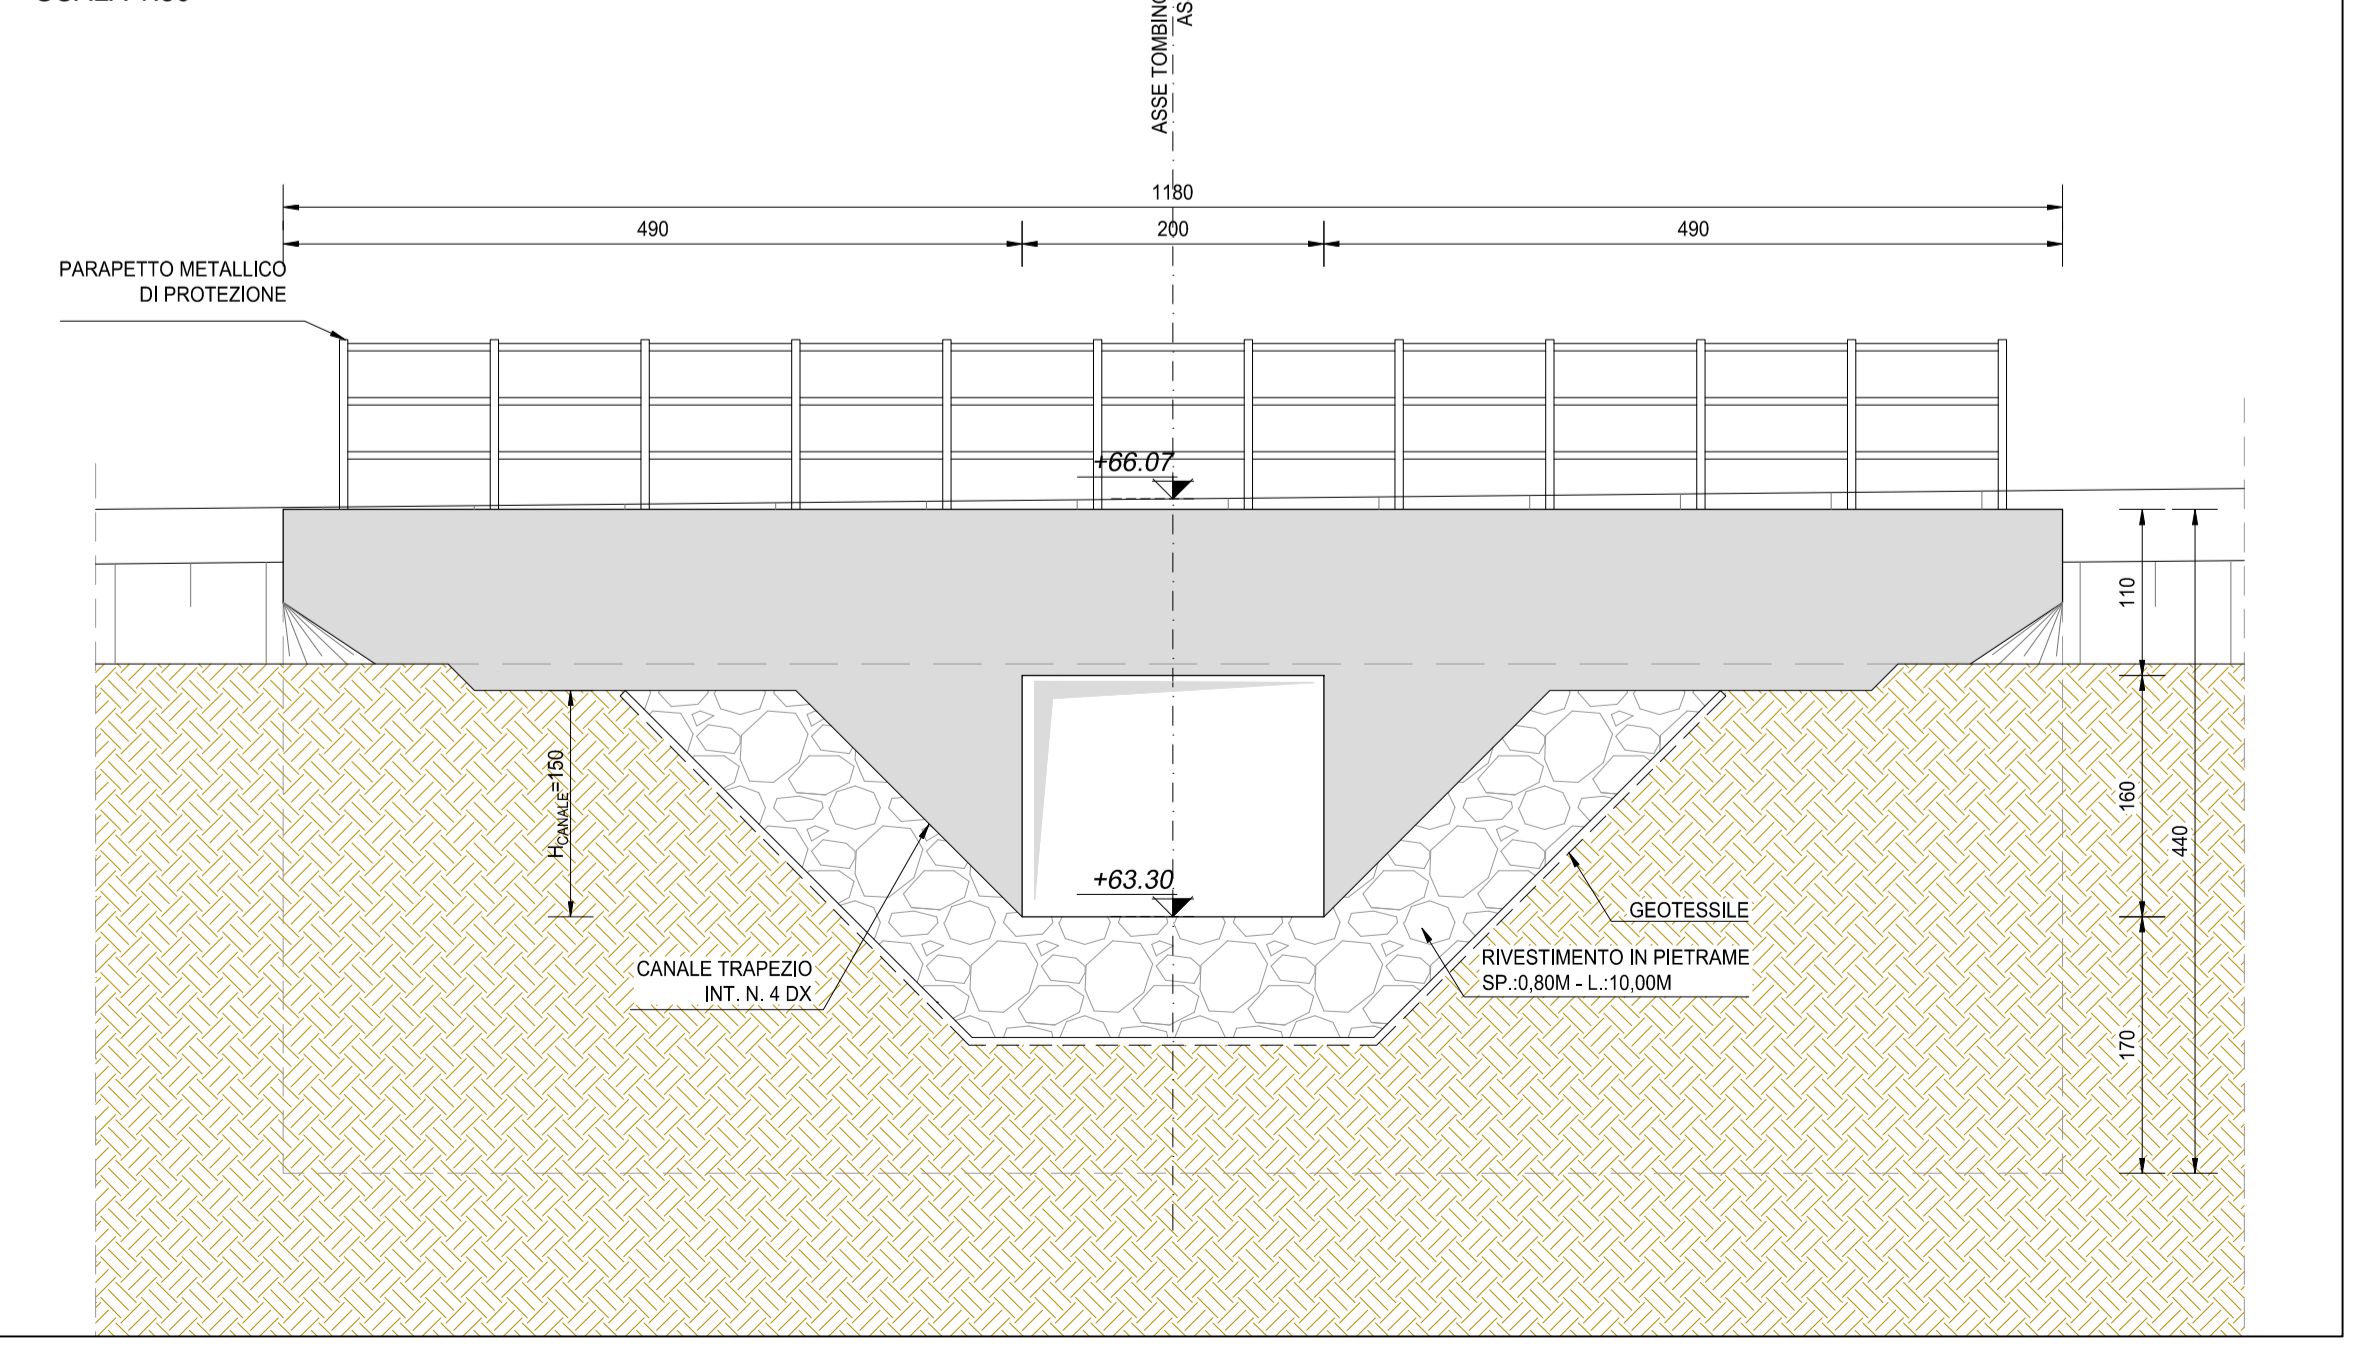

NOTA BENE:

PER LA TABELLA MATERIALI SI RINVIA ALL'ALLEGATO LA17-T00TM00STRSC01

ANAS S.p.A.
Direzione Progettazione e Realizzazione Lavori

S.S. N. 9 "VIA EMILIA"
VARIANTE DI CASALPUSTERLENGO ED ELIMINAZIONE
PASSAGGIO A LIVELLO SULLA S.P. EX S.S. N.234

PROGETTO ESECUTIVO

STUDIO CORONA Ing. Renato Vaia Dott. Geo. Danilo Gallo	ING. RENATO DEL PRETE Dott. Geo. Danilo Gallo	DOTT. GEOL. DANILO GALLO	INTEGRAZIONE PRESTAZIONI STRADALE Ing. Renato Del Prete	PROGETTISTA Ing. Valerio Bajetti
ING. VALERIO BAJETTI	SETAC S.r.l. Prof. Ing. Luigi Montersì	GG Ing. Gabriele Inocchi	PROGETTAZIONE IDRAULICA Ing. Gaetano Ranieri	PROGETTAZIONE IDRAULICA Ing. Gaetano Ranieri
UNING Prof. Ing. Matteo Ranieri	GA&M	ARKE Ing. Gioacchino Arganaro	OPERE D'ARTE MAGGiori Ing. Renato Vaia	OPERE D'ARTE MINORI Ing. Nicola Ligas
COMPUTI Ing. Valerio Bajetti	CANTIERISTICA Ing. Gaetano Ranieri	GEOLOGIA Dott. Danilo Gallo	GEOTECNICA Ing. Gianfranco Soderò	AMBIENTE Dott. Emilio Micchi
SICUREZZA IN FASE DI PROGETTAZIONE Dott. Fabrizio CARDONE	IL RESPONSABILE DELLA INTEGRAZIONE DELLE PRESTAZIONI SPECIALISTICHE Ing. Renato DEL PRETE	PROGETTISTA Ing. Valerio BAJETTI	GEOLOGO Dott. Danilo GALLO	IL COORDINATORE DELLA SICUREZZA IN FASE DI PROGETTAZIONE Ing. Gaetano RANIERI

L271	L - PROGETTO STRUTTURALE TOMBINO IDRAULICO
CODICE PROGETTO L271-V01TM20STRD101_A.dwg	REVISIONE A
PROGETTO COMI	SCALA VARIE
LIV. PROG. E	N. PROG. 1701
CODICE ELAB. V01TM20STRD101	REVISIONE A
D	
C	
B	
A	GIUGNO 2018
REV.	DESCRIZIONE
	ING. GIUSEPPE CRISA'
	PROF. ING. LUIGI MONTERISI
	ING. VALERIO BAJETTI
	DATA
	REDDATTO
	VERIFICATO
	APPROVATO