




VISTA DALL'ALTO
SCALA 1:100

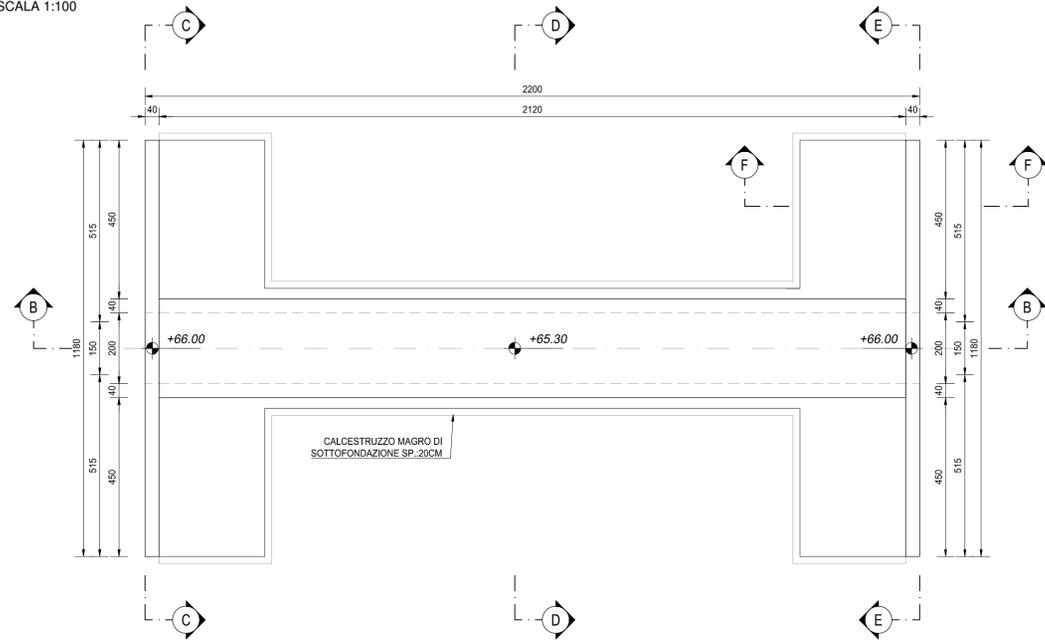


SEZIONE E-E
SCALA 1:50

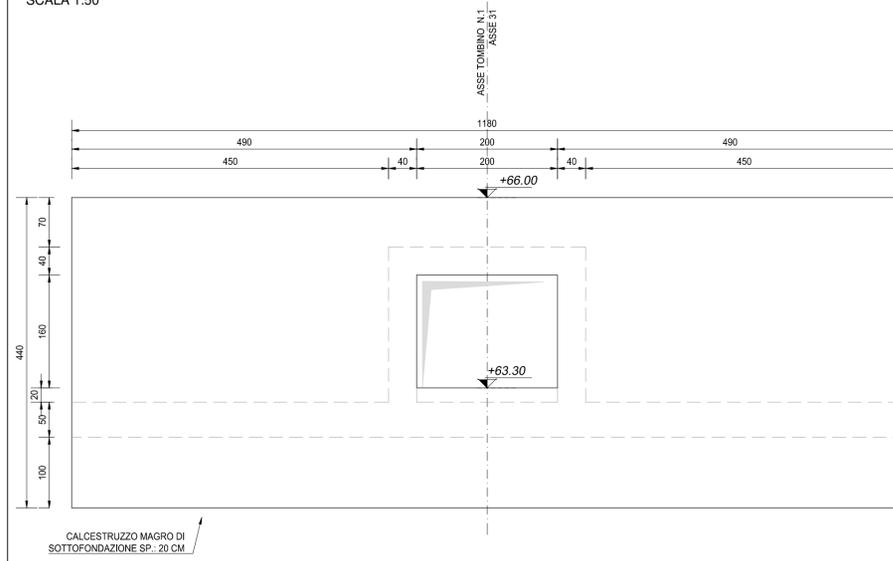


SEZIONE F-F
SCALA 1:50

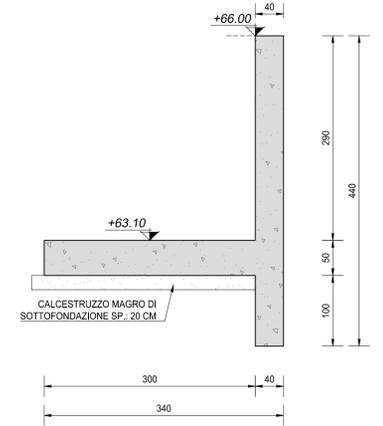


SEZIONE A-A
SCALA 1:100

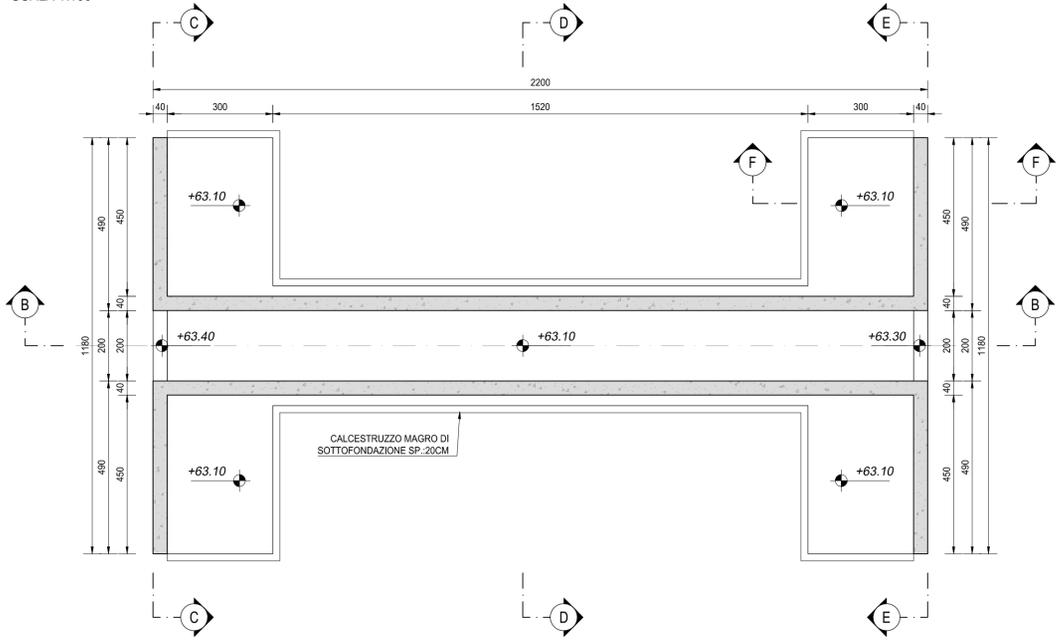


SEZIONE C-C
SCALA 1:50

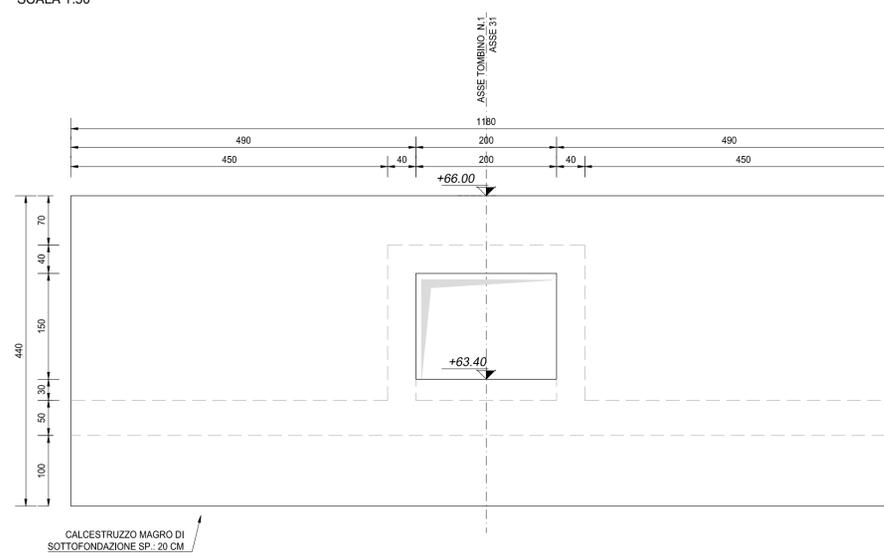

SEZIONE B-B
SCALA 1:100

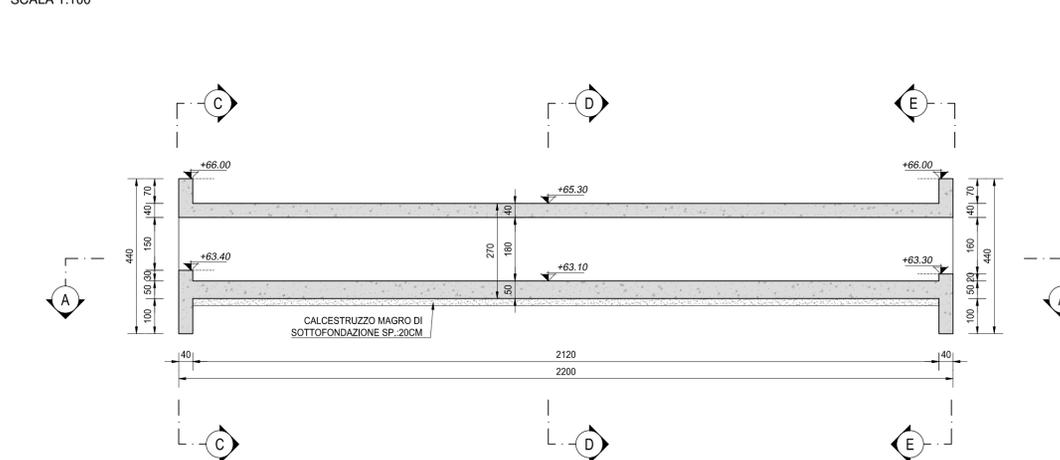

SEZIONE D-D
SCALA 1:50

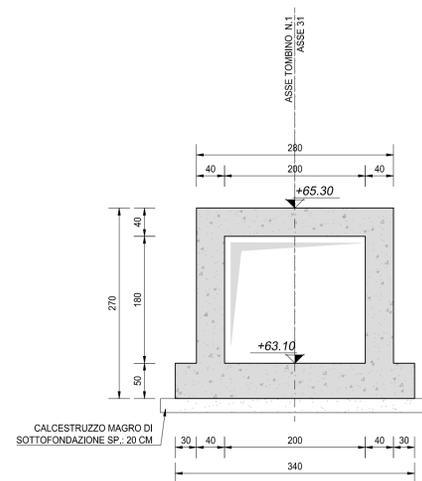

NOTA BENE:

PER LA TABELLA MATERIALI SI RINVIA ALL'ALLEGATO LA17-T00TM00STRSC01

ANAS S.p.A.
Direzione Progettazione e Realizzazione Lavori

S.S. N. 9 "VIA EMILIA"
VARIANTE DI CASALPUSTERLENGO ED ELIMINAZIONE
PASSAGGIO A LIVELLO SULLA S.P. EX S.S. N.234

PROGETTO ESECUTIVO

STUDIO CORONA Ing. Renato Vaira Ordine Ingeg. 444 Torino (Pratica n. 462/0)	ING. RENATO DEL PRETE Ing. Renato Del Prete Ordine Ingeg. 444 Torino (Pratica n. 525)	DOTT. GEOL. DANILO GALLO Dott. Geol. Danilo Gallo Ordine Geol. 444 Torino (Pratica n. 525)	INTEGRAZIONE PRESTAZIONI	PROGETTISTA
			Ing. Renato Del Prete	Ing. Valerio Bajetti (I.T. S.r.l.)
ING. VALERIO BAJETTI Ordine Ingeg. 444 Torino (Pratica n. 402/0)	SETAC S.r.l. Setac S.r.l. - Società di Ingegneria, Trasporti Ambientale, Contratti Prof. Ing. Luigi Montersì Ordine Ingeg. 444 Torino (Pratica n. 177)	GG GGK Engineering & Graphics S.r.l. Ing. Gabriele Inocchi Ordine Ingeg. 444 Torino (Pratica n. 525)	PROGETTAZIONE STRADALE	PROGETTAZIONE IDRAULICA
			Ing. Gaetano Ranieri (Ga&M S.r.l.)	Ing. Fabrizio Bajetti (I.T. S.r.l.)
UNING Prof. Ing. Matteo Ranieri Ordine Ingeg. 444 Torino (Pratica n. 177)	ECOPLAN Arch. Nicoletta Frattini Ordine Archit. 444 Torino (Pratica n. 462/0)	ARKE INGEGNERIA S.r.l. Ing. Gioacchino Angarano Ordine Ingeg. 444 Torino (Pratica n. 525)	PROGETTAZIONE OPERE D'ARTE MAGGiori	PROGETTAZIONE OPERE D'ARTE MINORI
			Ing. Renato Vaira (Studio Corona S.r.l.)	Ing. Nicola Ligas (I.T. S.r.l.)
GA&M	ING. VALERIO BAJETTI Ordine Ingeg. 444 Torino (Pratica n. 402/0)	ING. GABRIELE INOCCHI Ordine Ingeg. 444 Torino (Pratica n. 525)	COMPUTI	CANTIERISTICA
			Ing. Valerio Bajetti (I.T. S.r.l.)	Ing. Gaetano Ranieri (Ga&M S.r.l.)
ING. VALERIO BAJETTI Ordine Ingeg. 444 Torino (Pratica n. 402/0)	ING. GABRIELE INOCCHI Ordine Ingeg. 444 Torino (Pratica n. 525)	ING. GIOACCHINO ANGARANO Ordine Ingeg. 444 Torino (Pratica n. 525)	GEOLOGIA	GEO TECNICA
			Dott. Danilo Gallo	Ing. Gianfranco Sodero (Studio Corona S.r.l.)
VISTO: IL RESPONSABILE DEL PROCEDIMENTO	IL RESPONSABILE DELLA INTEGRAZIONE DELLE PRESTAZIONI SPECIALISTICHE	PROGETTISTA	AMBIENTE	SICUREZZA
			Dott. Ing. Fabrizio CARDONE	Ing. Renato DEL PRETE

L272

L - PROGETTO STRUTTURALE
TOMBINATURE IDRAULICHE
TM20 - TOMBINO 200 X 180 - ASSE 31
CARPENTERIA

CODICE PROGETTO	LIV. PROG.	N. PROG.	NOME FILE	REVISIONE	SCALA:
COMI	E	1701	L272-V01TM20STRCP01_A.dwg	A	VARIE
PROGETTO	ELAB.	V01	TM20STRCP01		
D					
C					
B					
A	EMISSIONE	GIUGNO 2018	ING. GIUSEPPE CRISA'	PROF. ING. LUIGI MONTERISI	ING. VALERIO BAJETTI
REV.	DESCRIZIONE	DATA	REDATTO	VERIFICATO	APPROVATO