




PLANIMETRIA
SCALA 1:100

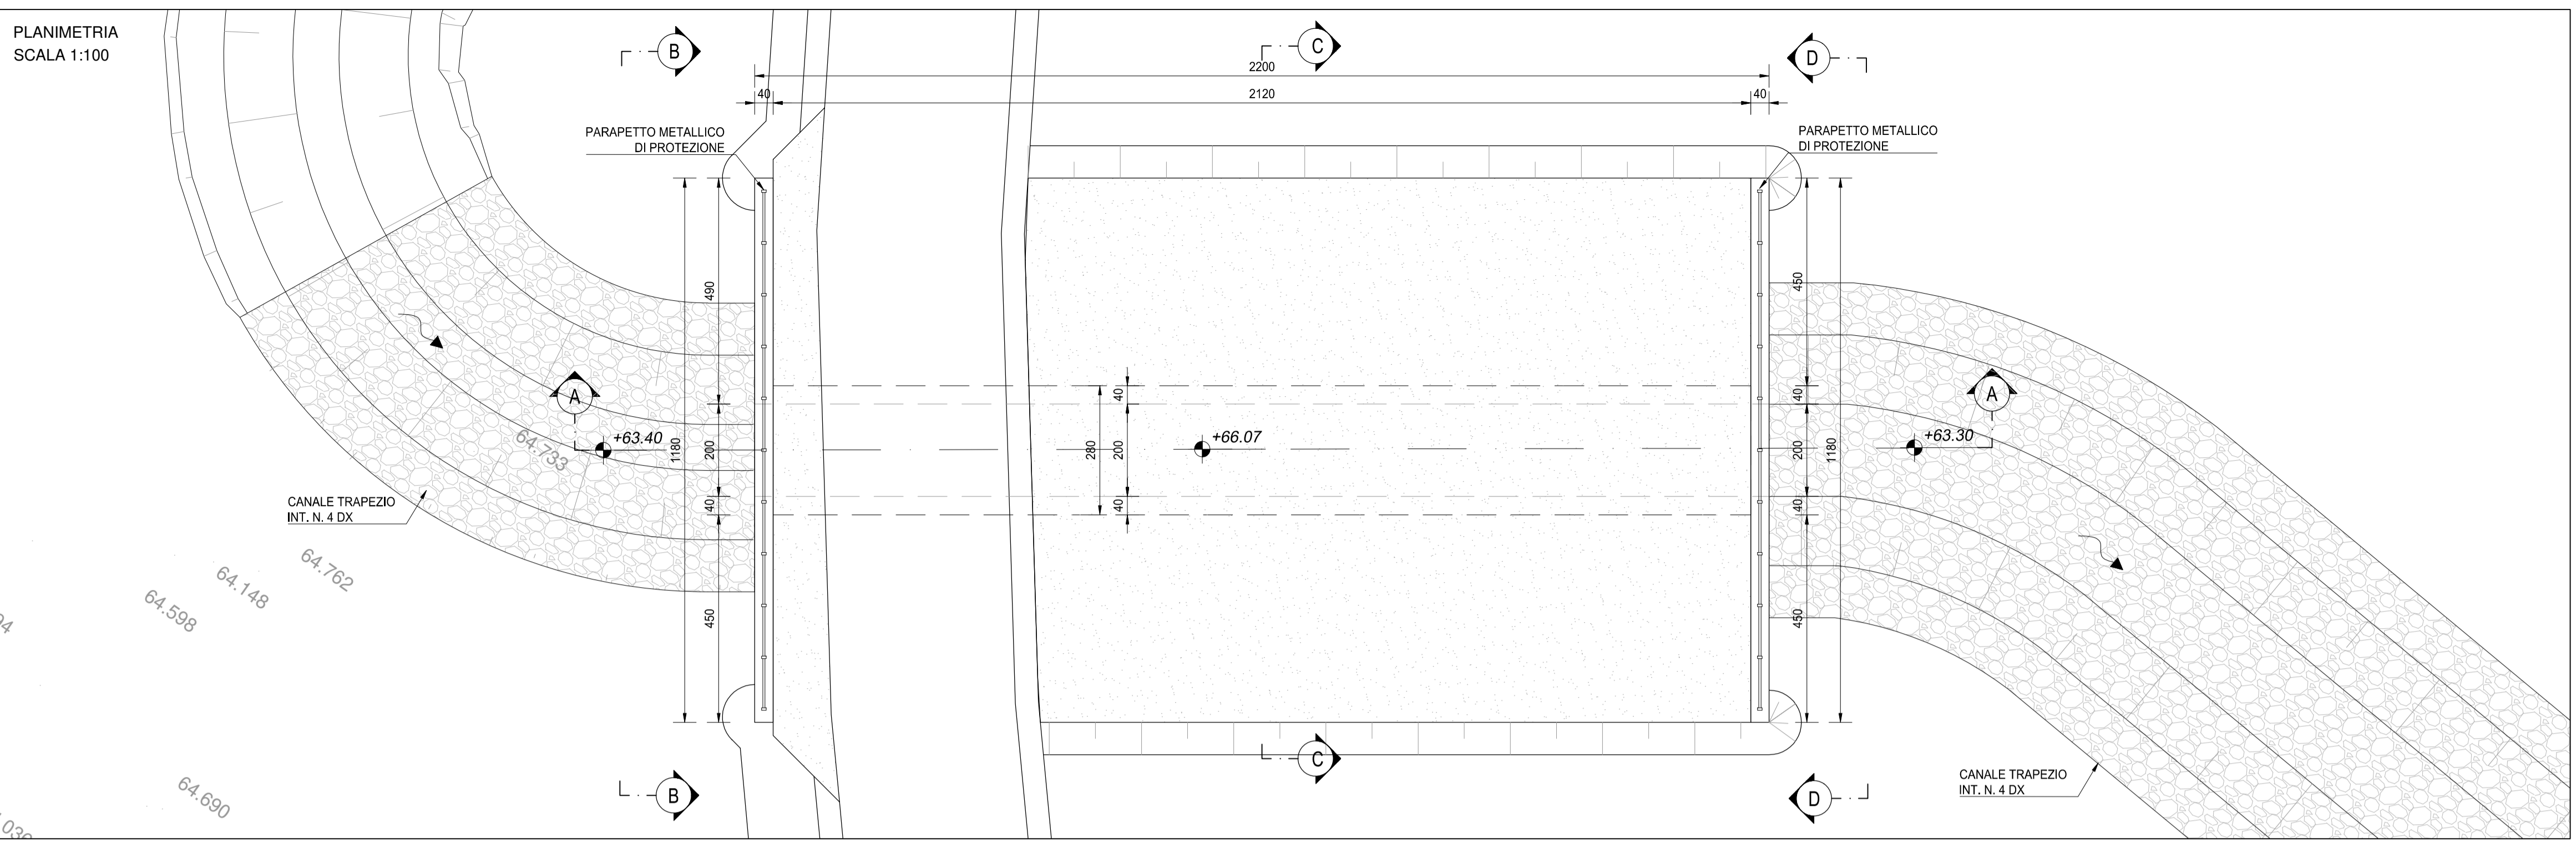


SEZIONE LONGITUDINALE A-A
SCALA 1:100

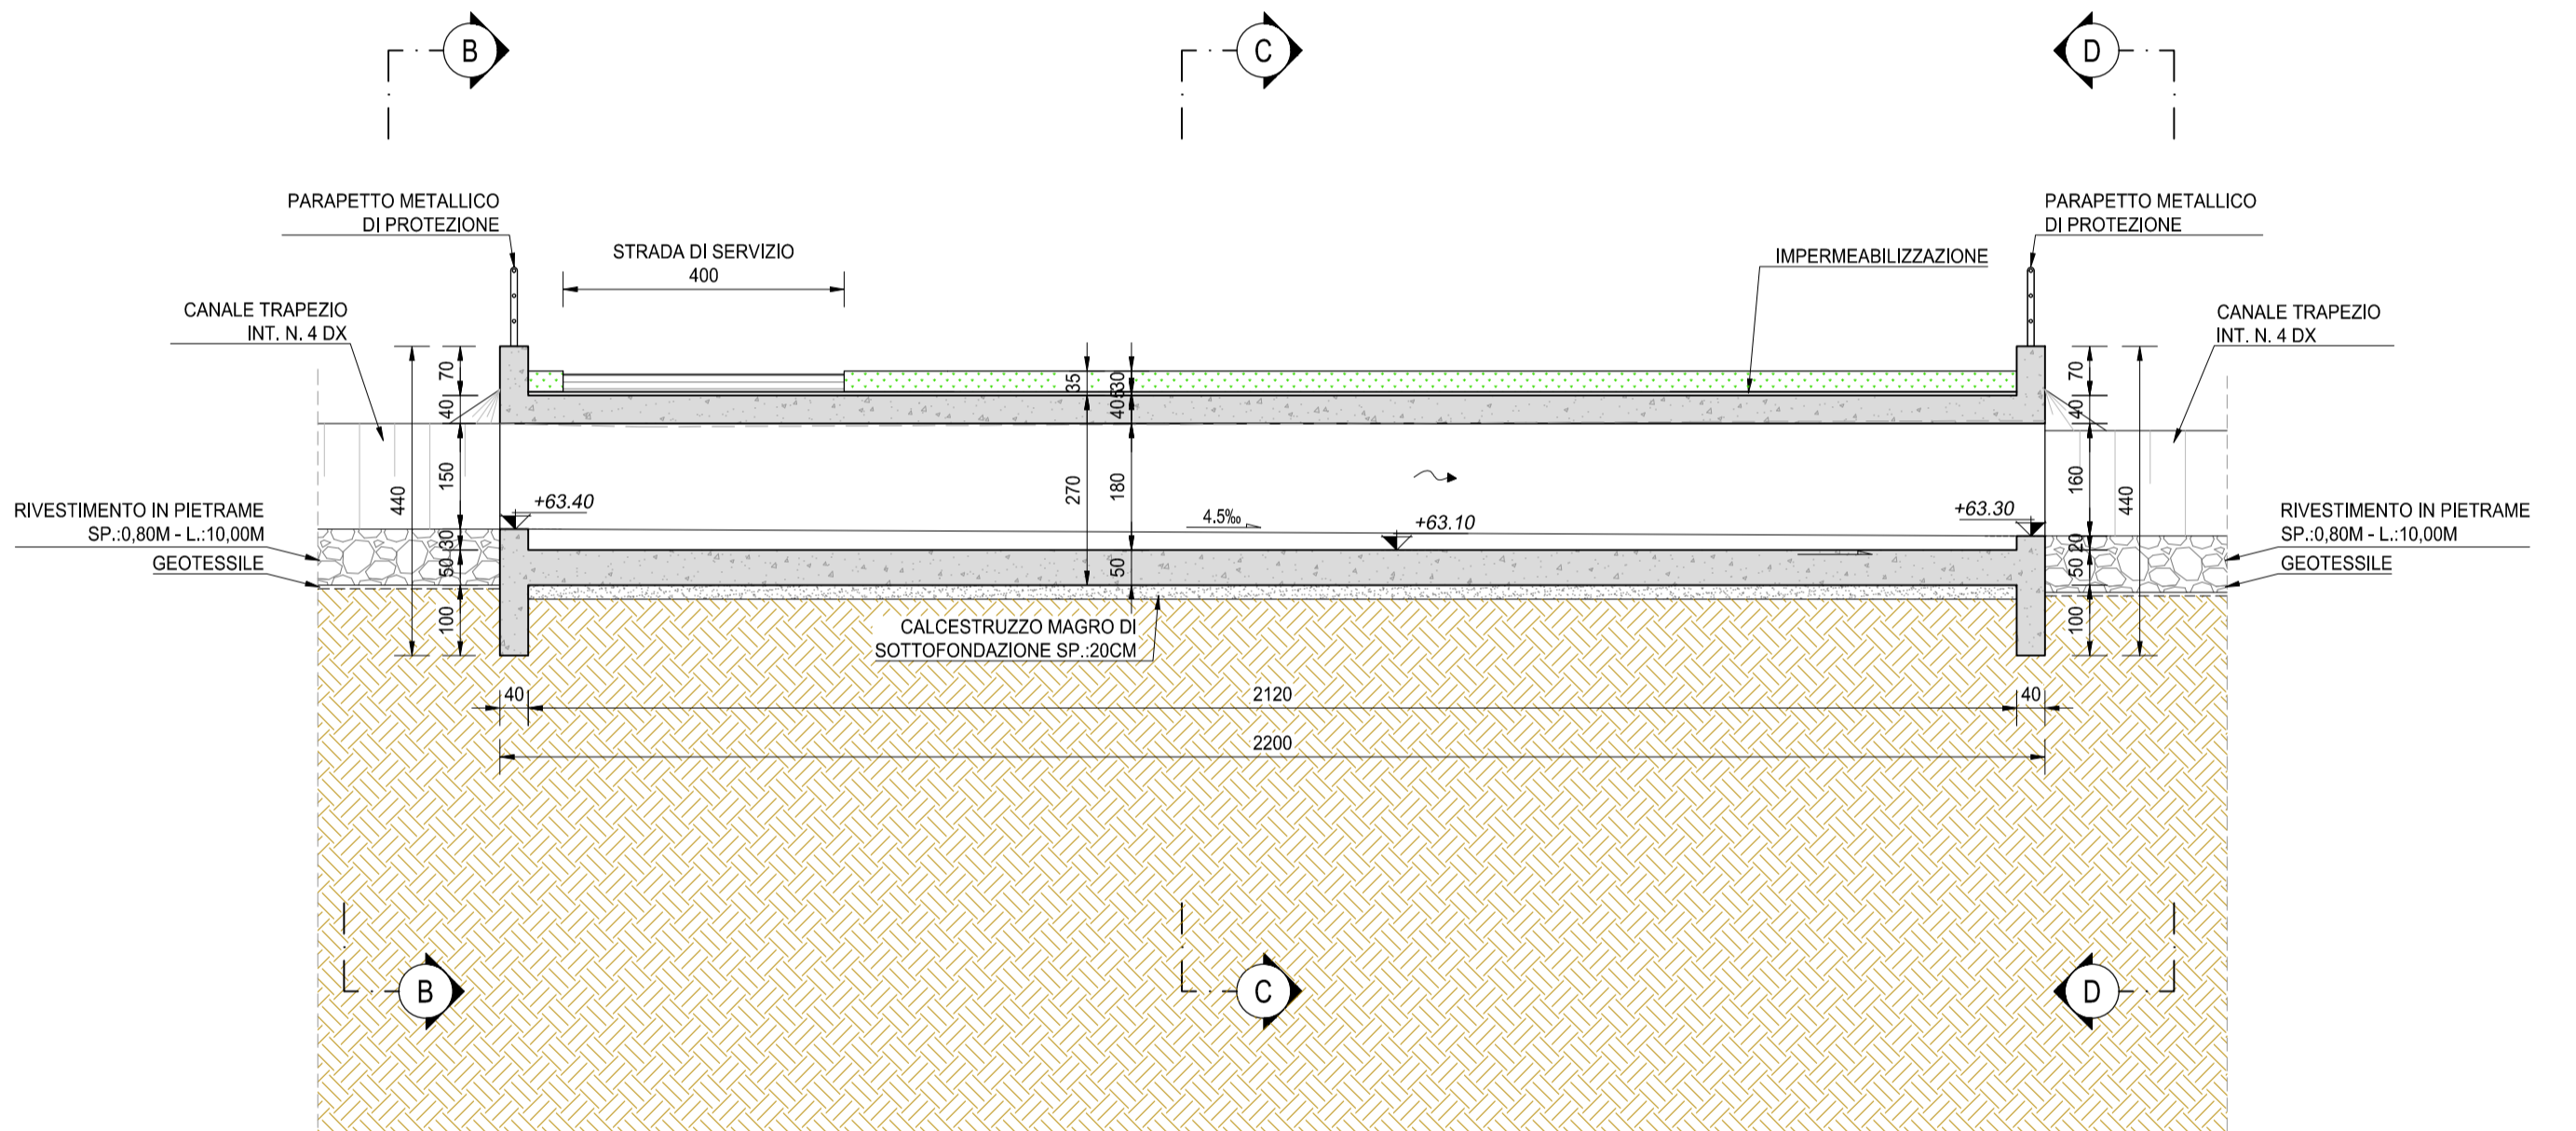


SEZIONE C-C
SCALA 1:50

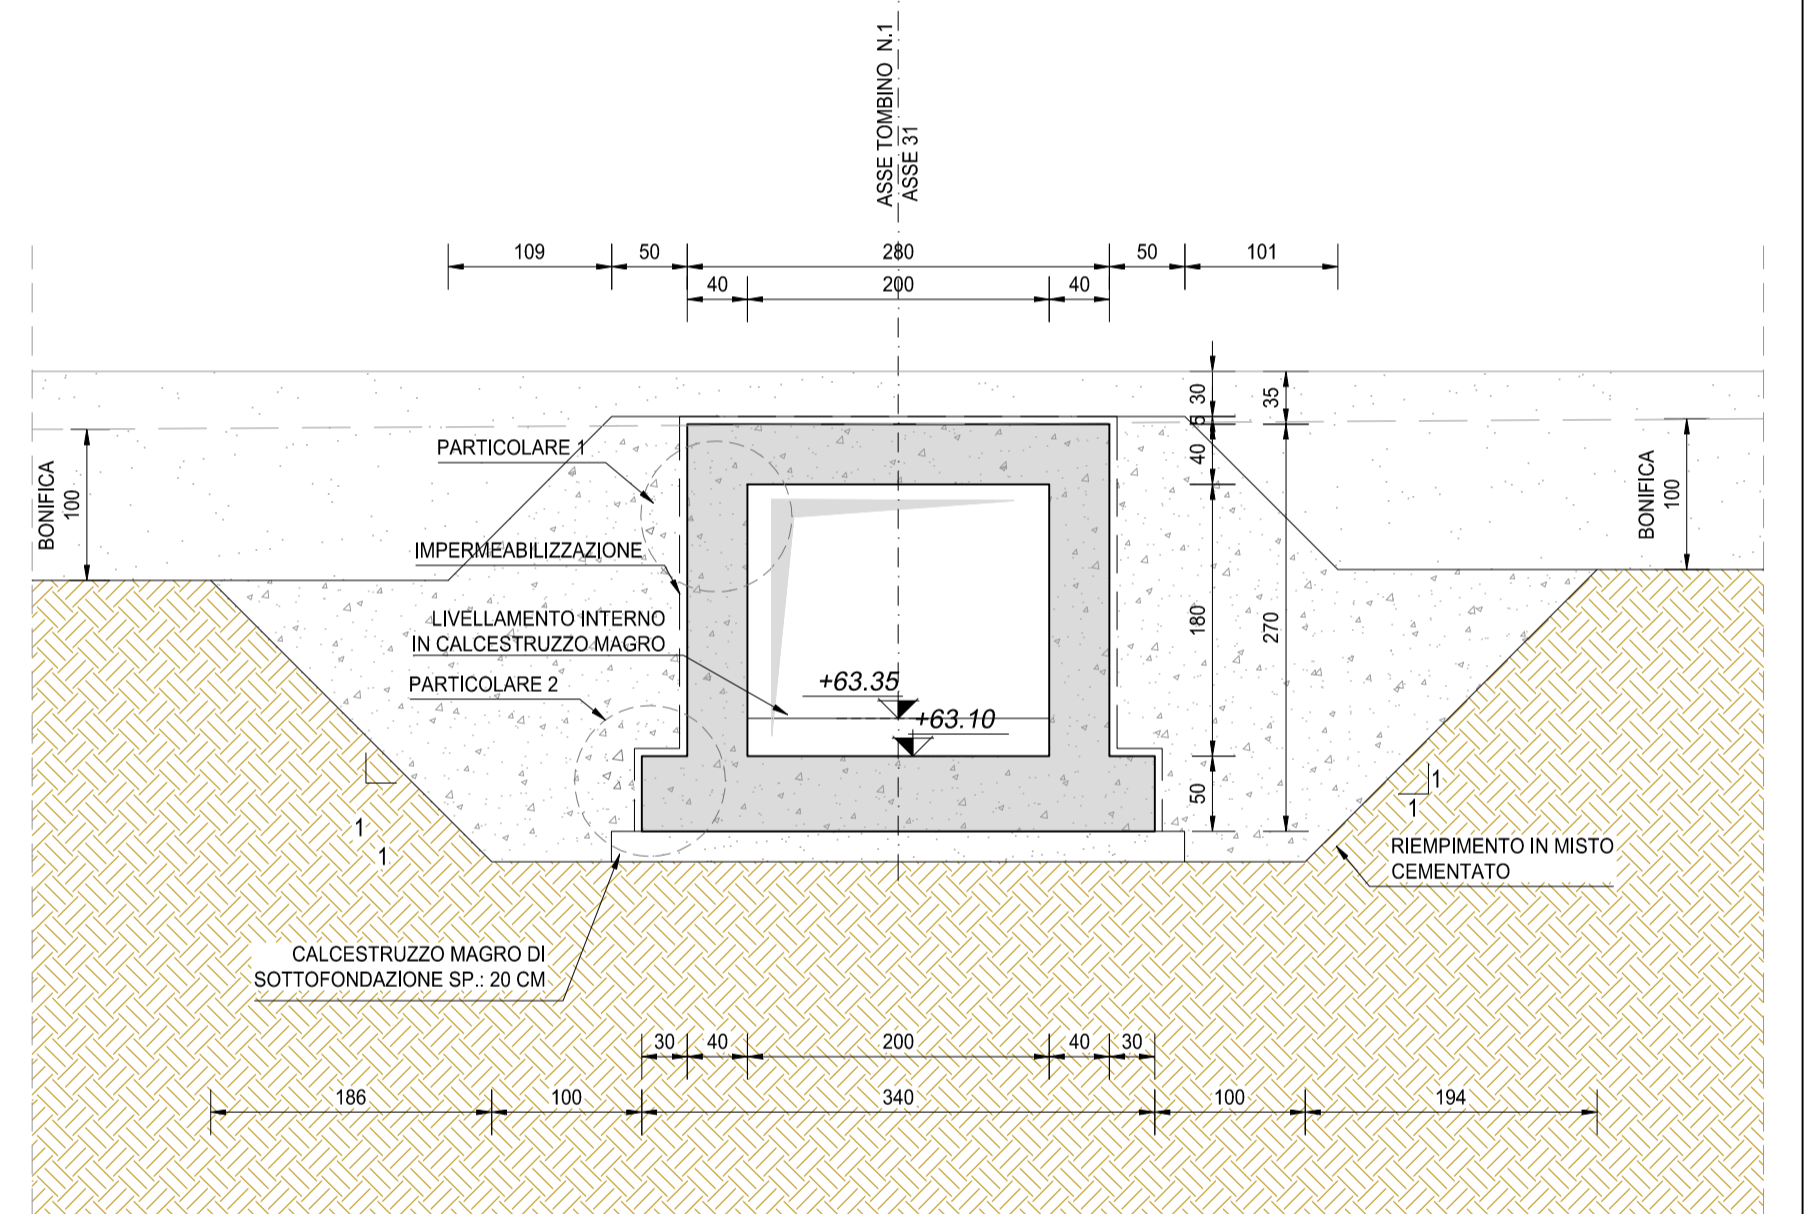

SEZIONE B-B
SCALA 1:50

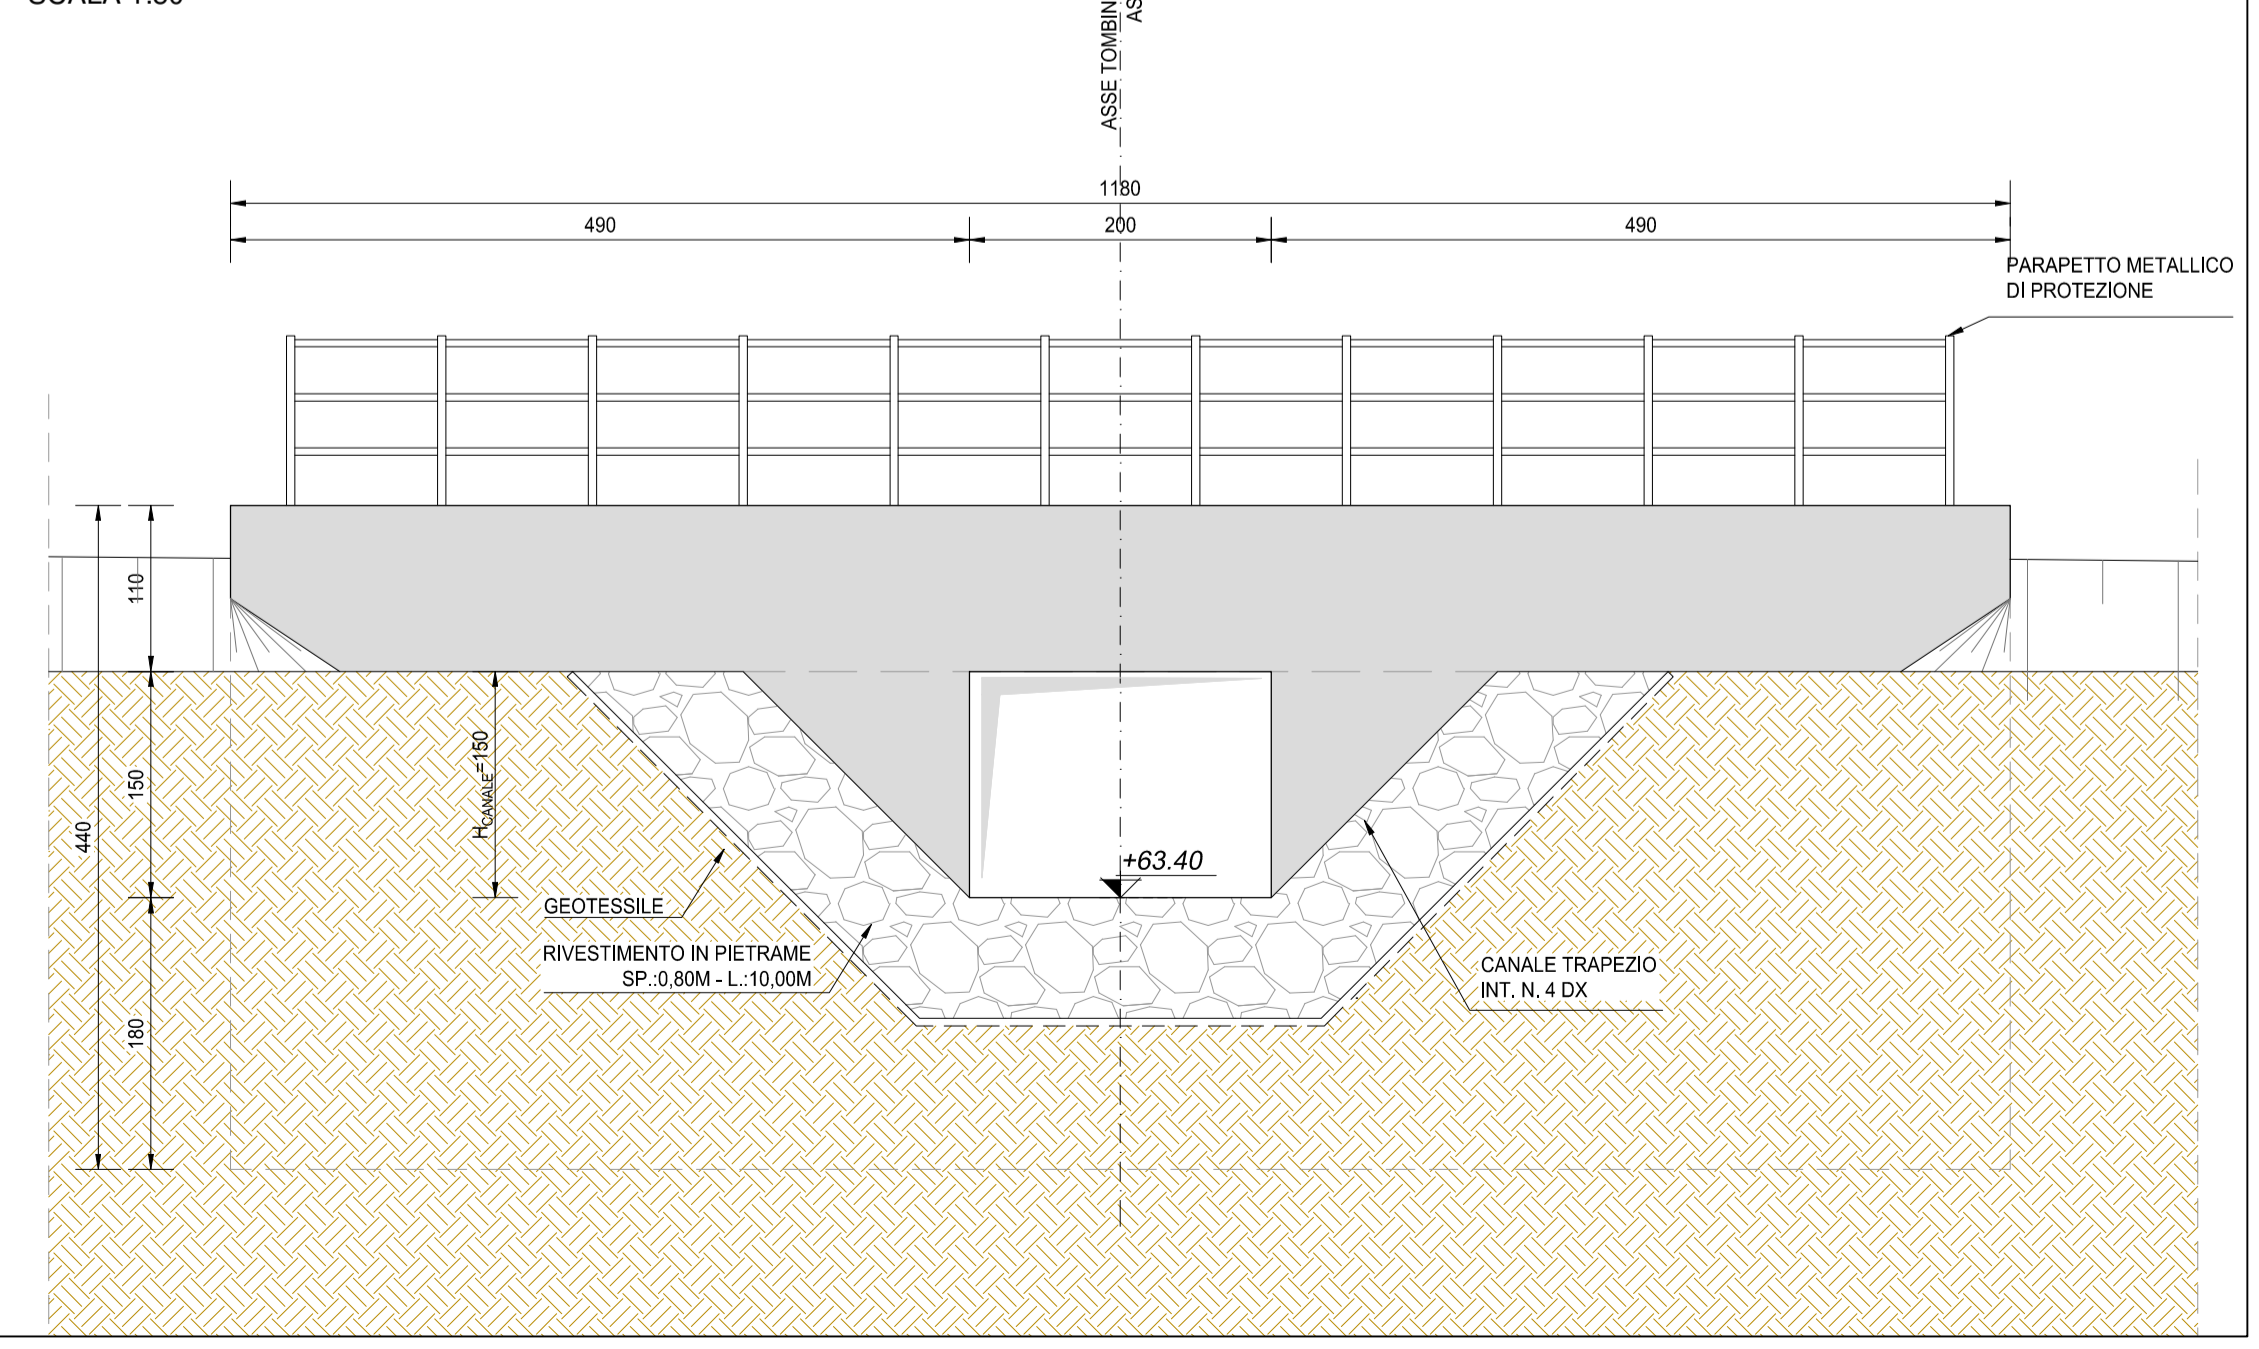

SEZIONE D-D
SCALA 1:50

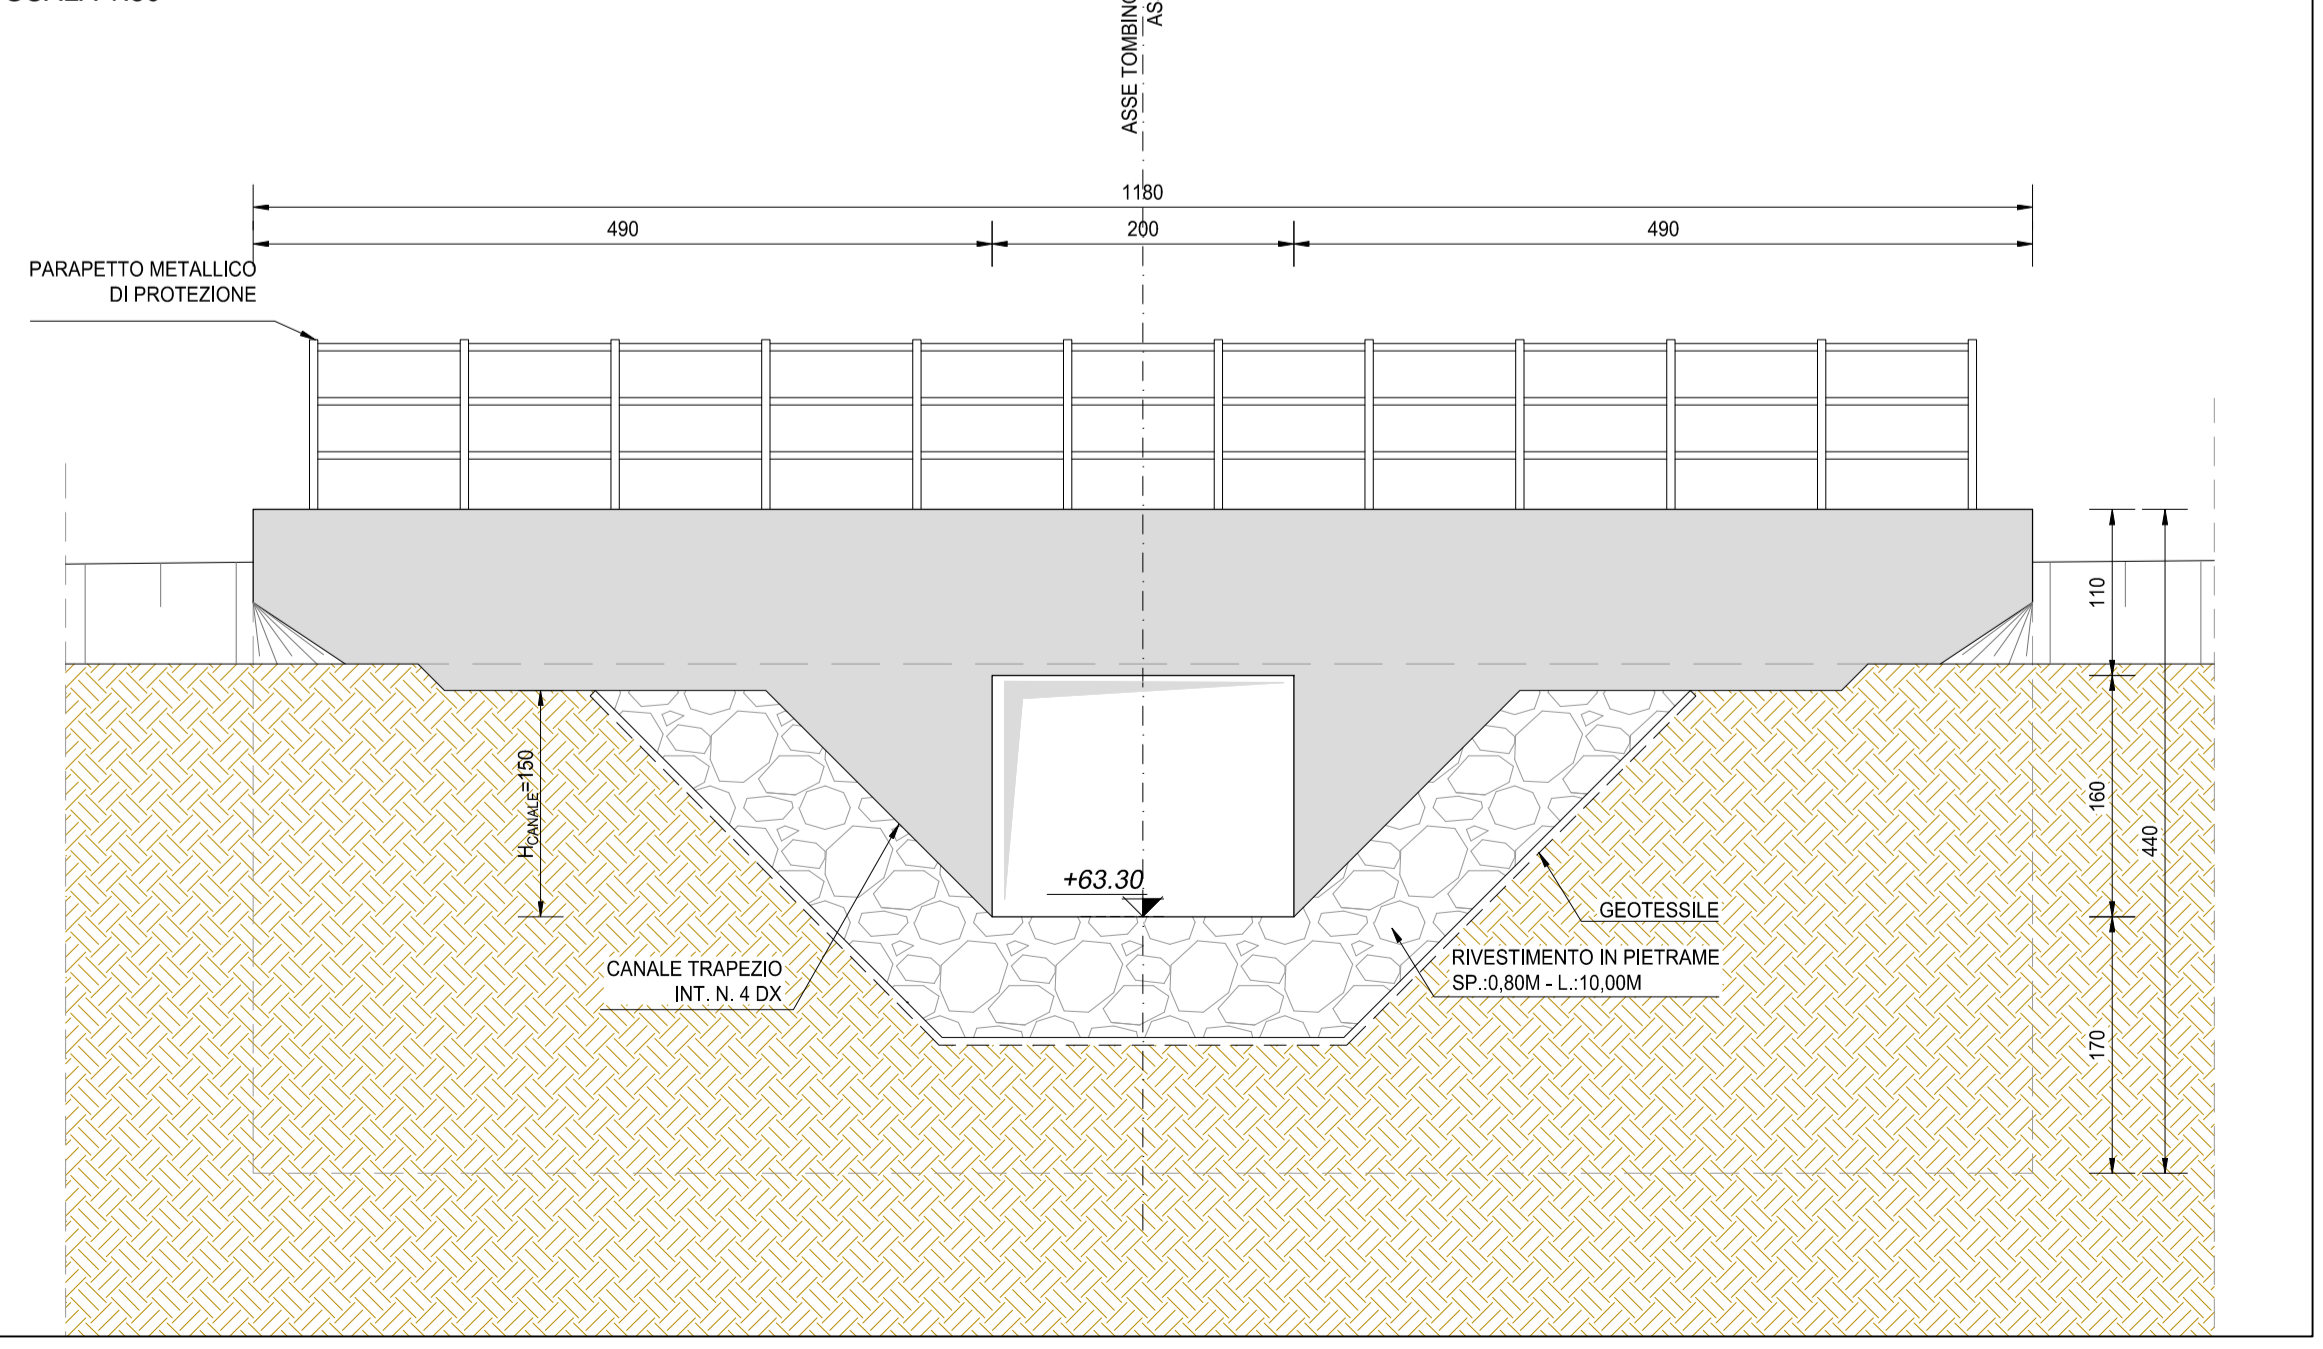

NOTA BENE:

PER LA TABELLA MATERIALI SI RINVIA ALL'ALLEGATO LA17-T00TM00STRSC01

ANAS S.p.A.
Direzione Progettazione e Realizzazione Lavori

S.S. N. 9 "VIA EMILIA"
VARIANTE DI CASALPUSTERLENGO ED ELIMINAZIONE
PASSAGGIO A LIVELLO SULLA S.P. EX S.S. N.234

PROGETTO ESECUTIVO

STUDIO CORONA Ing. Renato Vaira Direttore Ing. G. Di Tommaso Tecnica Progettazione (662/9)	ING. RENATO DEL PRETE Ing. Renato Del Prete Direttore Ing. G. Di Tommaso Tecnica Progettazione (662/9)	DOCT. GEOL. DANILO GALLO Dott. Geol. Danilo Gallo Direttore Ing. G. Di Tommaso Tecnica Progettazione (662/9)	INTEGRAZIONE PRESTAZIONI Ing. Renato Del Prete	PROGETTISTA Ing. Valerio Bajetti (I.T. S.r.l.)
ING. VALERIO BAJETTI Ing. Valerio Bajetti Direttore Ing. G. Di Tommaso Tecnica Progettazione (662/9)	SETAC S.r.l. Prof. Ing. Luigi Montersì Direttore Ing. G. Di Tommaso Tecnica Progettazione (662/9)	GG Ing. Gabriele Inocchi Direttore Ing. G. Di Tommaso Tecnica Progettazione (662/9)	PROGETTAZIONE STRADALE Ing. Gaetano Ranieri (Ga&M S.r.l.)	PROGETTAZIONE IDRAULICA Ing. Gaetano Ranieri (Ga&M S.r.l.)
UNING Prof. Ing. Matteo Ranieri Direttore Ing. G. Di Tommaso Tecnica Progettazione (662/9)	GA&M	ECOPLAN Arch. Nicoletta Fratini Direttore Ing. G. Di Tommaso Tecnica Progettazione (662/9)	PROGETTAZIONE OPERE D'ARTE MAGGIORI Ing. Renato Vaira (Studio Corona S.r.l.)	PROGETTAZIONE OPERE D'ARTE MINORI Ing. Nicola Ligas (I.T. S.r.l.)
COMPUTI Ing. Valerio Bajetti (I.T. S.r.l.)	CANTIERISTICA Ing. Gaetano Ranieri (Ga&M S.r.l.)	GEOLOGIA Dott. Danilo Gallo	GEOTECNICA Ing. Gianfranco Sodero (Studio Corona S.r.l.)	
AMBIENTE Dott. Emilio Mischi (ECOPLAN S.r.l.)	SICUREZZA Ing. Gaetano Ranieri (Ga&M S.r.l.)			

VISTO: IL RESPONSABILE DEL PROCEDIMENTO Dott. Ing. Fabrizio CARDONE	IL RESPONSABILE DELLA INTEGRAZIONE DELLE PRESTAZIONI SPECIALISTICHE Ing. Renato DEL PRETE	PROGETTISTA Ing. Valerio BAJETTI	GEOLOGO Dott. Danilo GALLO	IL COORDINATORE DELLA SICUREZZA IN FASE DI PROGETTAZIONE Ing. Gaetano RANIERI
---	---	--	--------------------------------------	---

L274	L - PROGETTO STRUTTURALE TOMBINO TOMBINO 200 X 180 - ASSE 31 PLANIMETRIA, PROFILI E SEZIONI - STRALCIO 1
CODICE PROGETTO PROGETTO: COMI LIV. PROG.: E N. PROG.: 1701	NOME FILE L274-V01TM20STRD102_A.dwg REVISIONE : A SCALA : VARIE
REVISIONE	SCALA
D	
C	
B	
A	EMISSIONE
REV.	DESCRIZIONE
	GIUGNO 2018
	ING. GIUSEPPE CRISA'
	PROF. ING. LUIGI MONTERISI
	ING. VALERIO BAJETTI
	DATA
	REDDATTO
	VERIFICATO
	APPROVATO