




VISTA DALL'ALTO
SCALA 1:100

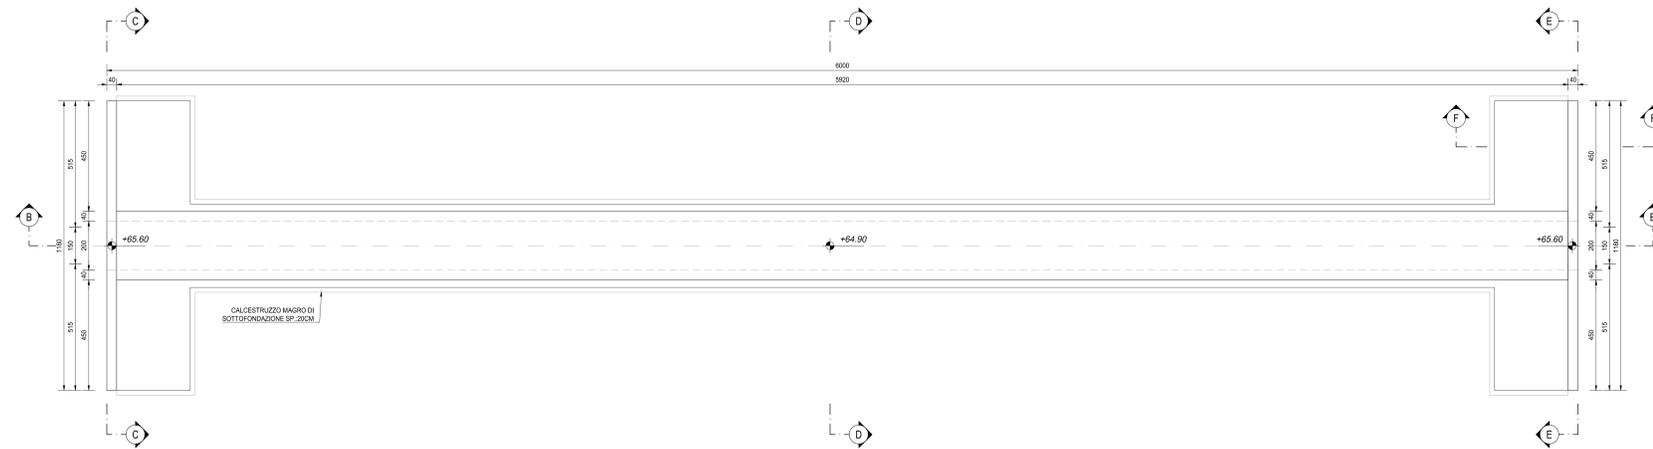


SEZIONE A-A
SCALA 1:100

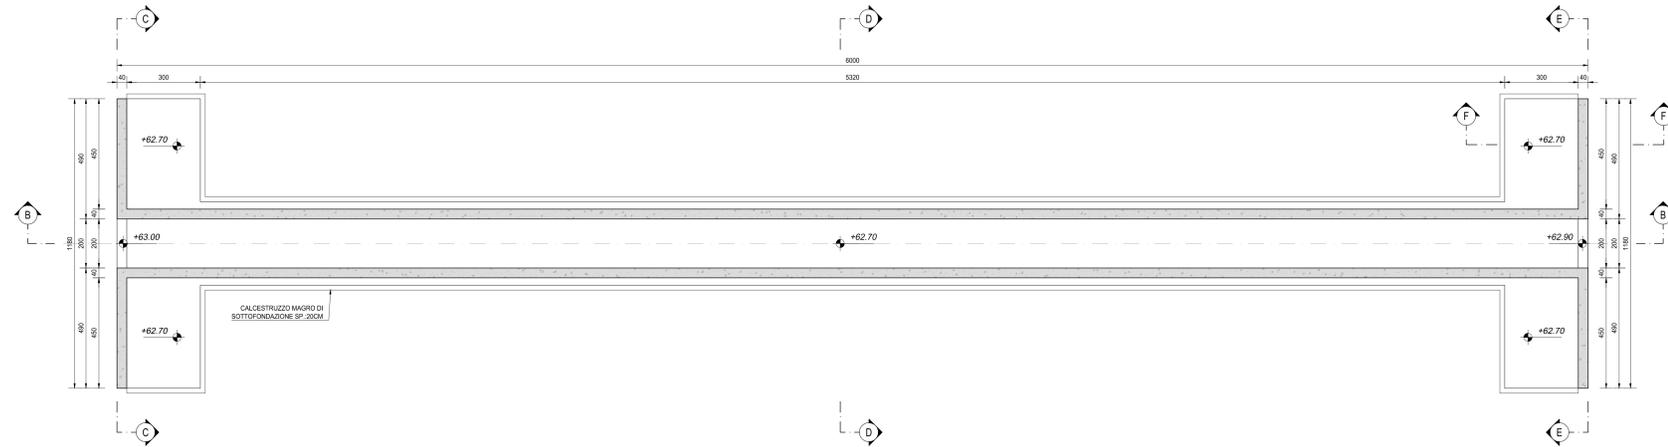


SEZIONE B-B
SCALA 1:100

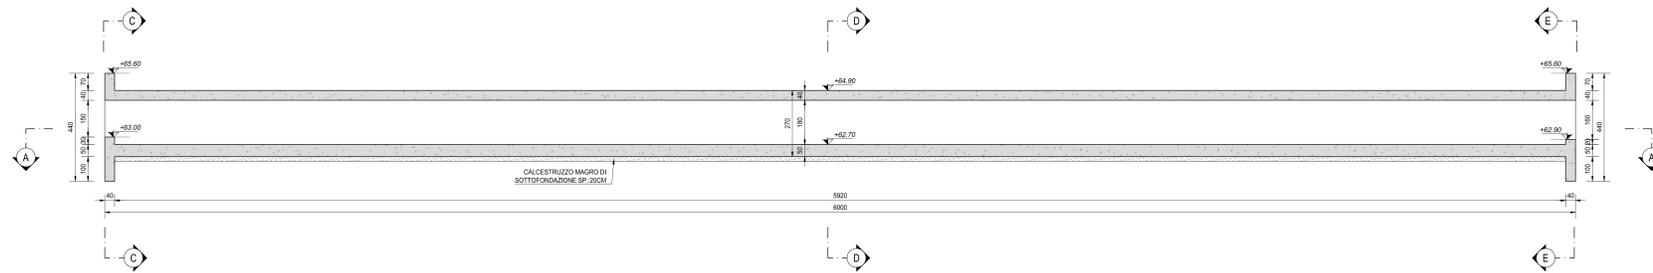


SEZIONE C-C
SCALA 1:50

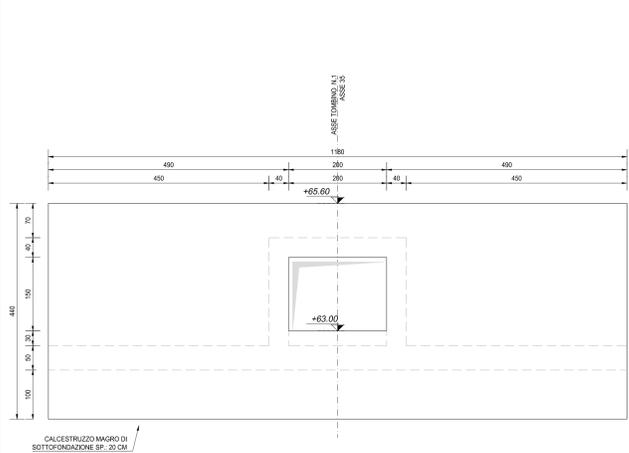


SEZIONE D-D
SCALA 1:50

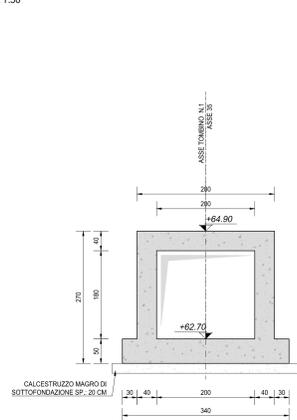

SEZIONE E-E
SCALA 1:50

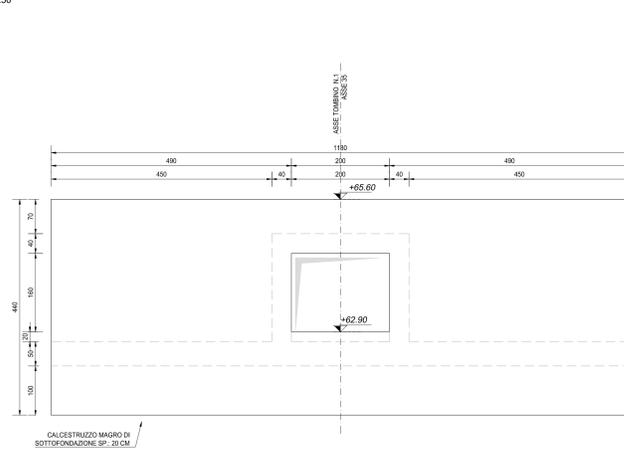

SEZIONE F-F
SCALA 1:50

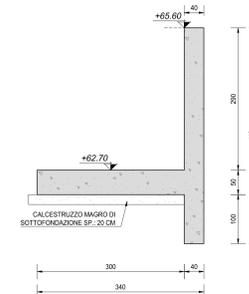

NOTA BENE:

PER LA TABELLA MATERIALI SI RINVIA ALL'ALLEGATO LA17-T00TM00STRS001

ANAS S.p.A.
Direzione Progettazione e Realizzazione Lavori

S.S. N. 9 "VIA EMILIA"
VARIANTE DI CASALPUSTERLENGO ED ELIMINAZIONE
PASSAGGIO A LIVELLO SULLA S.P. EX S.S. N.234

PROGETTO ESECUTIVO

STUDIO CORONA Ing. Renato Vairo Arch. Paolo Pavesi	ING. RENATO DEL PRETE Ing. Renato Del Prete	DOTT. GIORGIO DANIELI GALLO Dot. Dott. Danilo Gallo	INTEGRAZIONE PRESTAZIONI Ing. Renato Del Prete (I.T. S.r.l.)	PROGETTISTA Ing. Valerio Bajetti (I.T. S.r.l.)
SETAC Ing. Valerio Bajetti Arch. Roberto Basso	Prof. Ing. Luigi Morosini Arch. Roberto Basso	Ing. Gianluigi Pratochi Arch. Roberto Basso	PROGETTAZIONE STRADALE Ing. Gianluigi Pratochi (Studio Corona S.r.l.)	PROGETTAZIONE IDRAULICA Ing. Valerio Bajetti (I.T. S.r.l.)
UNING Prof. Ing. Matteo Ramoli	GA&M Prof. Ing. Matteo Ramoli	ECOPLAN Arch. Nicola Fratesi	PROGETTAZIONE OPERE D'ARTE MAGGIORE Ing. Renato Vairo (Studio Corona S.r.l.)	PROGETTAZIONE OPERE D'ARTE MINORI Ing. Nicola Lippi (I.T. S.r.l.)
ARKE Ing. Gianluigi Pratochi	ARKE Ing. Gianluigi Pratochi	ARKE Ing. Gianluigi Pratochi	COMPUTI Ing. Valerio Bajetti (I.T. S.r.l.)	CANTIERISTICA Ing. Gianluigi Pratochi (Studio Corona S.r.l.)
UNING Prof. Ing. Matteo Ramoli	GA&M Prof. Ing. Matteo Ramoli	ECOPLAN Arch. Nicola Fratesi	GEOLÓGIA Dot. Danilo Gallo	GEOTECNICA Ing. Gianfranco Soderio (Studio Corona S.r.l.)
UNING Prof. Ing. Matteo Ramoli	GA&M Prof. Ing. Matteo Ramoli	ECOPLAN Arch. Nicola Fratesi	AMBIENTE Dot. EMILIO VAGGI (ECOPLAN S.r.l.)	SICUREZZA Ing. Gianluigi Pratochi (Studio Corona S.r.l.)
VISTO: IL RESPONSABILE DEL PROCEDIMENTO Dot. Ing. Fabiana CARDONE	IL RESPONSABILE DELLA INTERGRAZIONE DELLE PRESTAZIONI SPECIALISTICHE Ing. Renato DEL PRETE	PROGETTISTA Ing. Valerio BAJETTI	GEOLÓGICO Dot. Danilo GALLO	IL COORDINATORE DELLA SICUREZZA IN FASE DI PROGETTAZIONE Ing. Gianluigi PRATOCHI

L292
L - PROGETTO STRUTTURALE
TOMBINATURE IDRAULICHE
TM22 - TOMBINO 200 X 180 - ROT.35
CARPENTERIA

PROGETTO	LM. PROG.	N. PROG.	NOME FILE	REVISIONE	SCALA
COMI	E	1701	L292-V01TM22STRCP01_B.dwg	B	VARIE
D					
C					
B	EMMISSIONE A SEGUITO PARERE REGIONE LOMBARDA E CONSORZIO BONIFICA MUIZZA	GIUGNO 2018	ING. GIUSEPPE CRISKA	PROF. ING. LUIGI MONTERBIS	ING. VALERIO BAJETTI
A	EMMISSIONE	DICEMBRE 2017	ING. GIUSEPPE CRISKA	PROF. ING. LUIGI MONTERBIS	ING. VALERIO BAJETTI
REV.	DESCRIZIONE	DATA	REDATTO	VERIFICATO	APPROVATO