SEZIONE M-M
SCALA 1:50

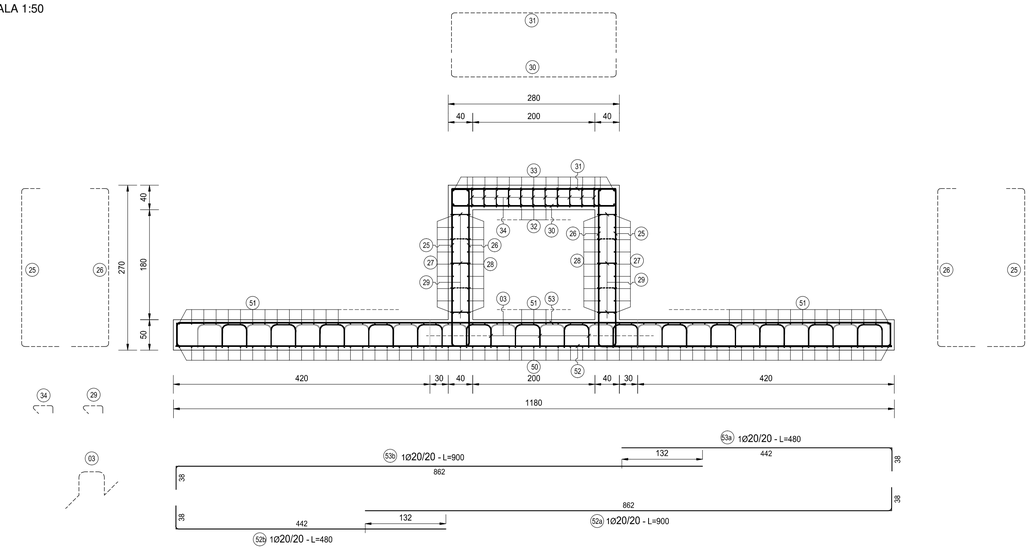

SEZIONE I-I
SCALA 1:50

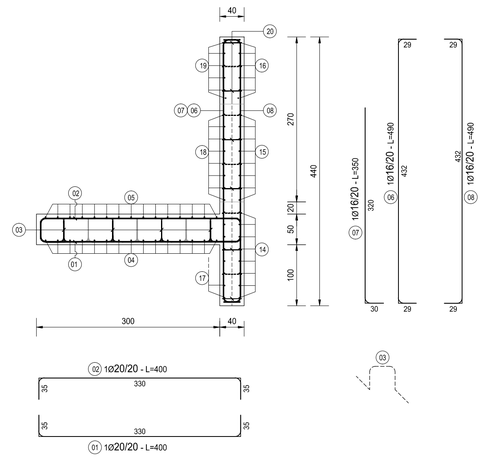

SEZIONE F-F
SCALA 1:50

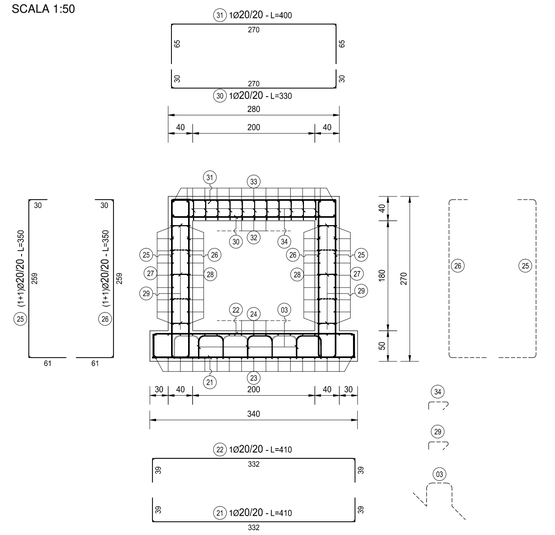

SEZIONE H-H
SCALA 1:50

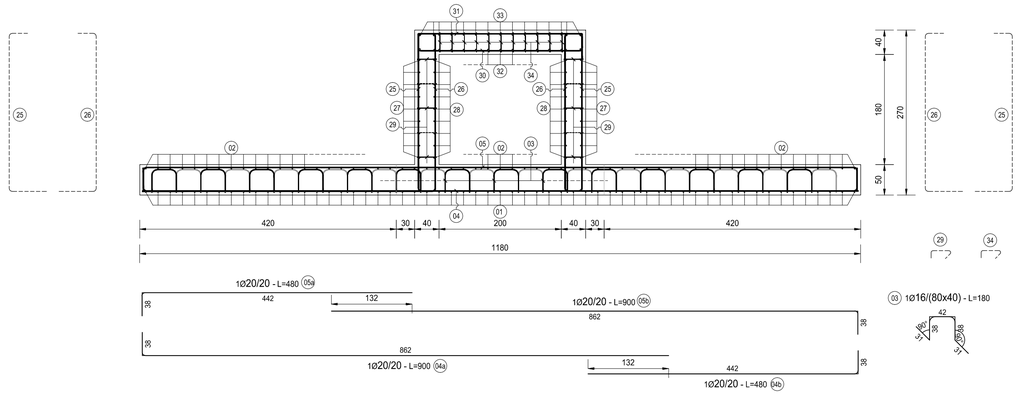

SEZIONE L-L
SCALA 1:50

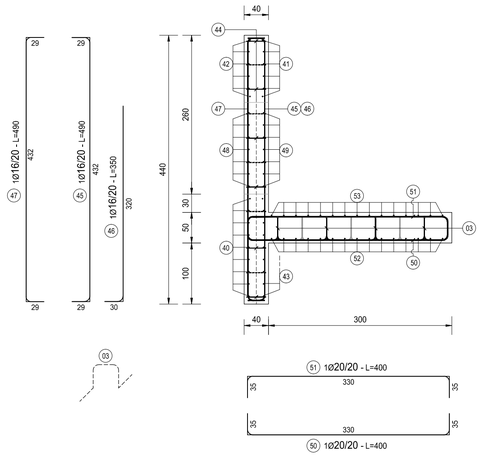

NOTA BENE:

PER LA TABELLA MATERIALI SI RINVIA ALL'ALLEGATO LA17-T00TM00STRSC01

SEZIONE N-N
SCALA 1:50

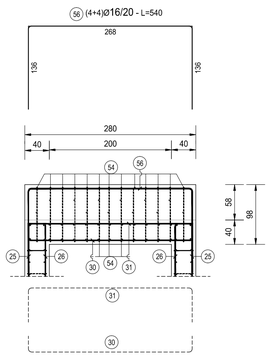

SEZIONE O-O
SCALA 1:50

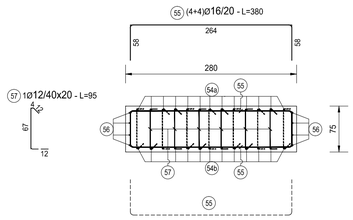

ANAS S.p.A.
Direzione Progettazione e Realizzazione Lavori

S.S. N. 9 "VIA EMILIA"
VARIANTE DI CASALPUSTERLENGO ED ELIMINAZIONE PASSAGGIO A LIVELLO SULLA S.P. EX S.S. N.234

PROGETTO ESECUTIVO

STUDIO CORONA Ing. Renato Vaira Ordine degli Ingg. di Torino e Provincia n° 4663 (A)	ING. RENATO DEL PRETE Ing. Renato Del Prete Ordine degli Ingg. di Bari e provincia n° 5073	DOTT. GEOL. DANILO GALLO Dott. Geol. Danilo Gallo Ordine dei Geologi della Regione Puglia n° 588	**INTEGRAZIONE PRESTAZIONI** Ing. Renato Del Prete **PROGETTAZIONE STRADALE** Ing. Gaetano Ranieri (Ga&M S.r.l.) **PROGETTAZIONE OPERE D'ARTE MAGGIORI** Ing. Renato Vaira (Studio Corona S.r.l.) **COMPUTI** Ing. Valerio Bajetti (I.T. S.r.l.) **GEOLOGIA** Dott. Danilo Gallo **AMBIENTE** Dott. Emilio Macchi (ECOPLAN S.r.l.)
Ingegneria del Territorio s.r.l. Ing. Valerio Bajetti Ordine degli Ingg. di Roma e provincia n° A4/2511	SETAC srl Servizi & Engineering Trasporti Ambiente Costruzioni Prof. Ing. Luigi Monterisi Ordine degli Ingg. di Bari e provincia n° 1771	E&G Engineering & Graphics S.r.l. Ing. Gabriele Inceccchi Ordine degli Ingg. di Roma e provincia n° A-21102	**PROGETTISTA** Ing. Valerio Bajetti (I.T. S.r.l.) **PROGETTAZIONE IDRAULICA** Ing. Fabrizio Bajetti (I.T. S.r.l.) **PROGETTAZIONE OPERE D'ARTE MINORI** Ing. Nicola Ligas (I.T. S.r.l.) **CANTIERISTICA** Ing. Gaetano Ranieri (Ga&M S.r.l.) **GEOTECNICA** Ing. Gianfranco Sodero (Studio Corona S.r.l.) **SICUREZZA** Ing. Gaetano Ranieri (Ga&M S.r.l.)
CONSORZIO UNING SOCIETÀ DI PROGETTAZIONE GA&M. Prof. Ing. Matteo Ranieri Ordine degli Ingg. di Bari e provincia n° 1137	ECOPLAN Arch. Nicoletta Frattini Ordine degli Archi. di Torino e provincia n° A-6433	ARKE' INGEGNERIA s.r.l. Ing. Gioacchino Angarano Ordine degli Ingg. di Bari e provincia n° 5970	

VISTO: IL RESPONSABILE DEL PROCEDIMENTO	IL RESPONSABILE DELLA INTEGRAZIONE DELLE PRESTAZIONI SPECIALISTICHE	PROGETTISTA	GEOLOGO	IL COORDINATORE DELLA SICUREZZA IN FASE DI PROGETTAZIONE
Dott. Ing. Fabrizio CARDONE	Ing. Renato DEL PRETE	Ing. Valerio BAJETTI	Dott. Danilo GALLO	Ing. Gaetano RANIERI

L314

L - PROGETTO STRUTTURALE
TOMBINATURE IDRAULICHE

TM30 - TOMBINO 200 X 180 N.1 ASSE 02
ARMATURA TAVOLA 02 DI 02

CODICE PROGETTO			NOME FILE	REVISIONE	SCALA:
PROGETTO	LIV. PROG.	N. PROG.	L314-V02TM30STRAR02_B.dwg		
COMI	E	1701	CODICE ELAB. V02TM30STRAR02	A	1:50

REV.	DESCRIZIONE	DATA	REDATTO	VERIFICATO	APPROVATO
D					
C					
B					
A	EMISSIONE	GIUGNO 2018	ING. GIUSEPPE CRISA'	PROF. ING. LUIGI MONTERISI	ING. VALERIO BAJETTI