




VISTA DALL'ALTO
SCALA 1:100

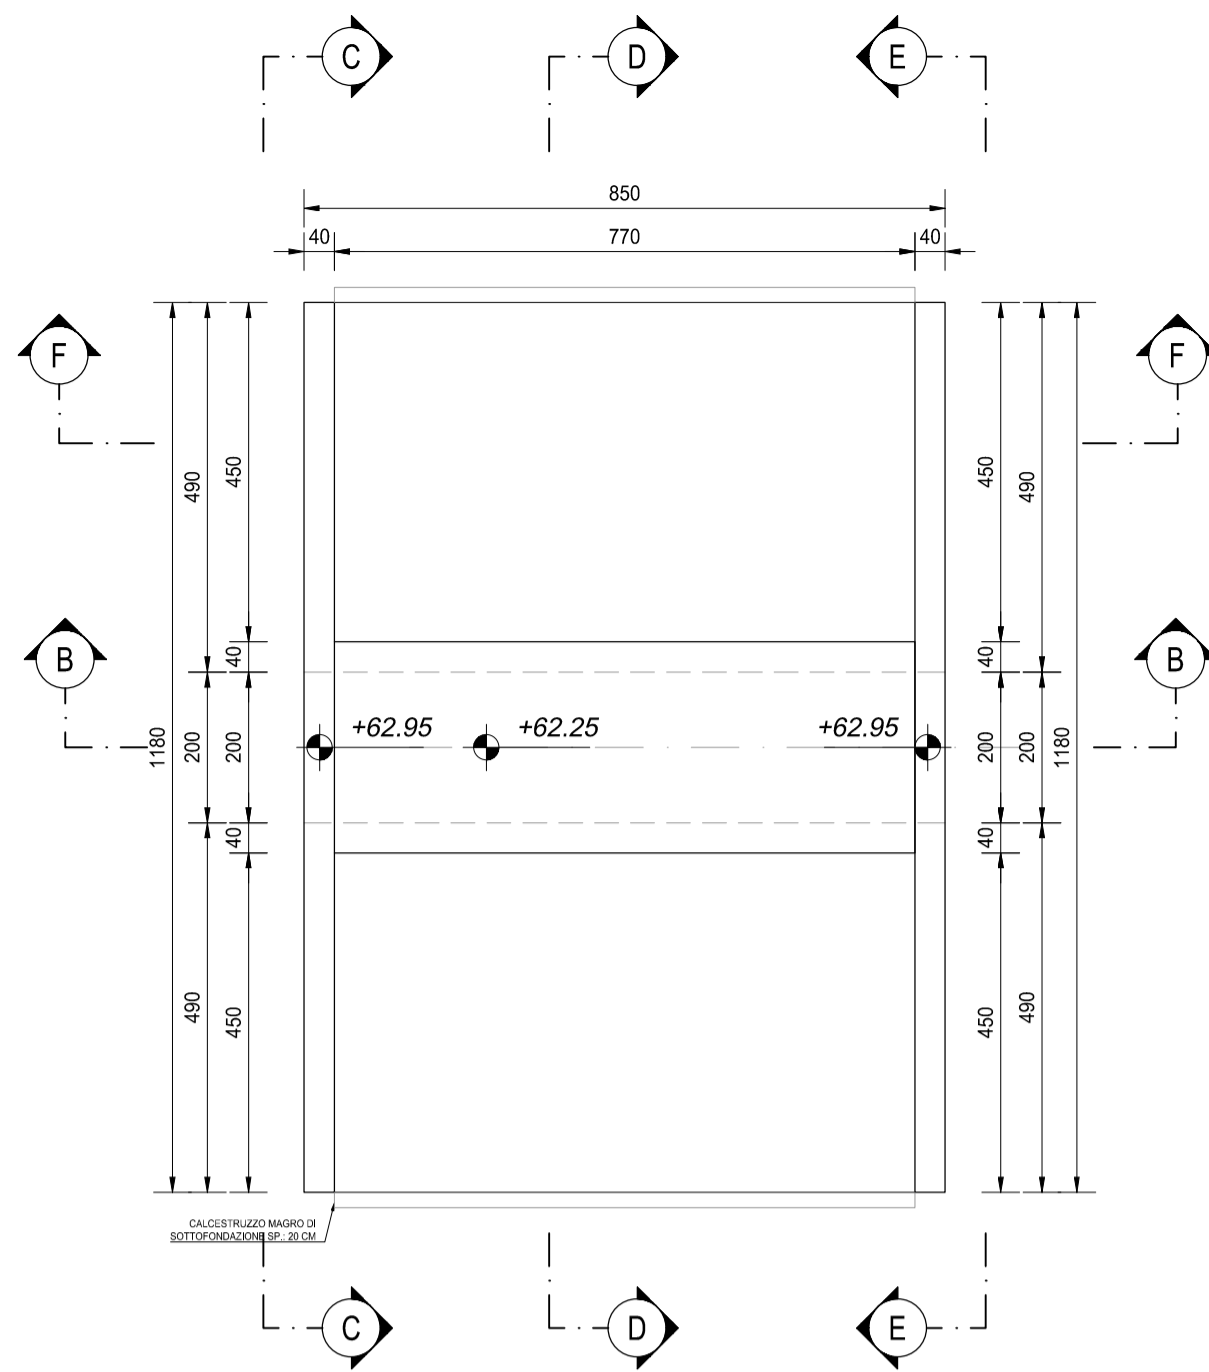


SEZIONE A-A
SCALA 1:100

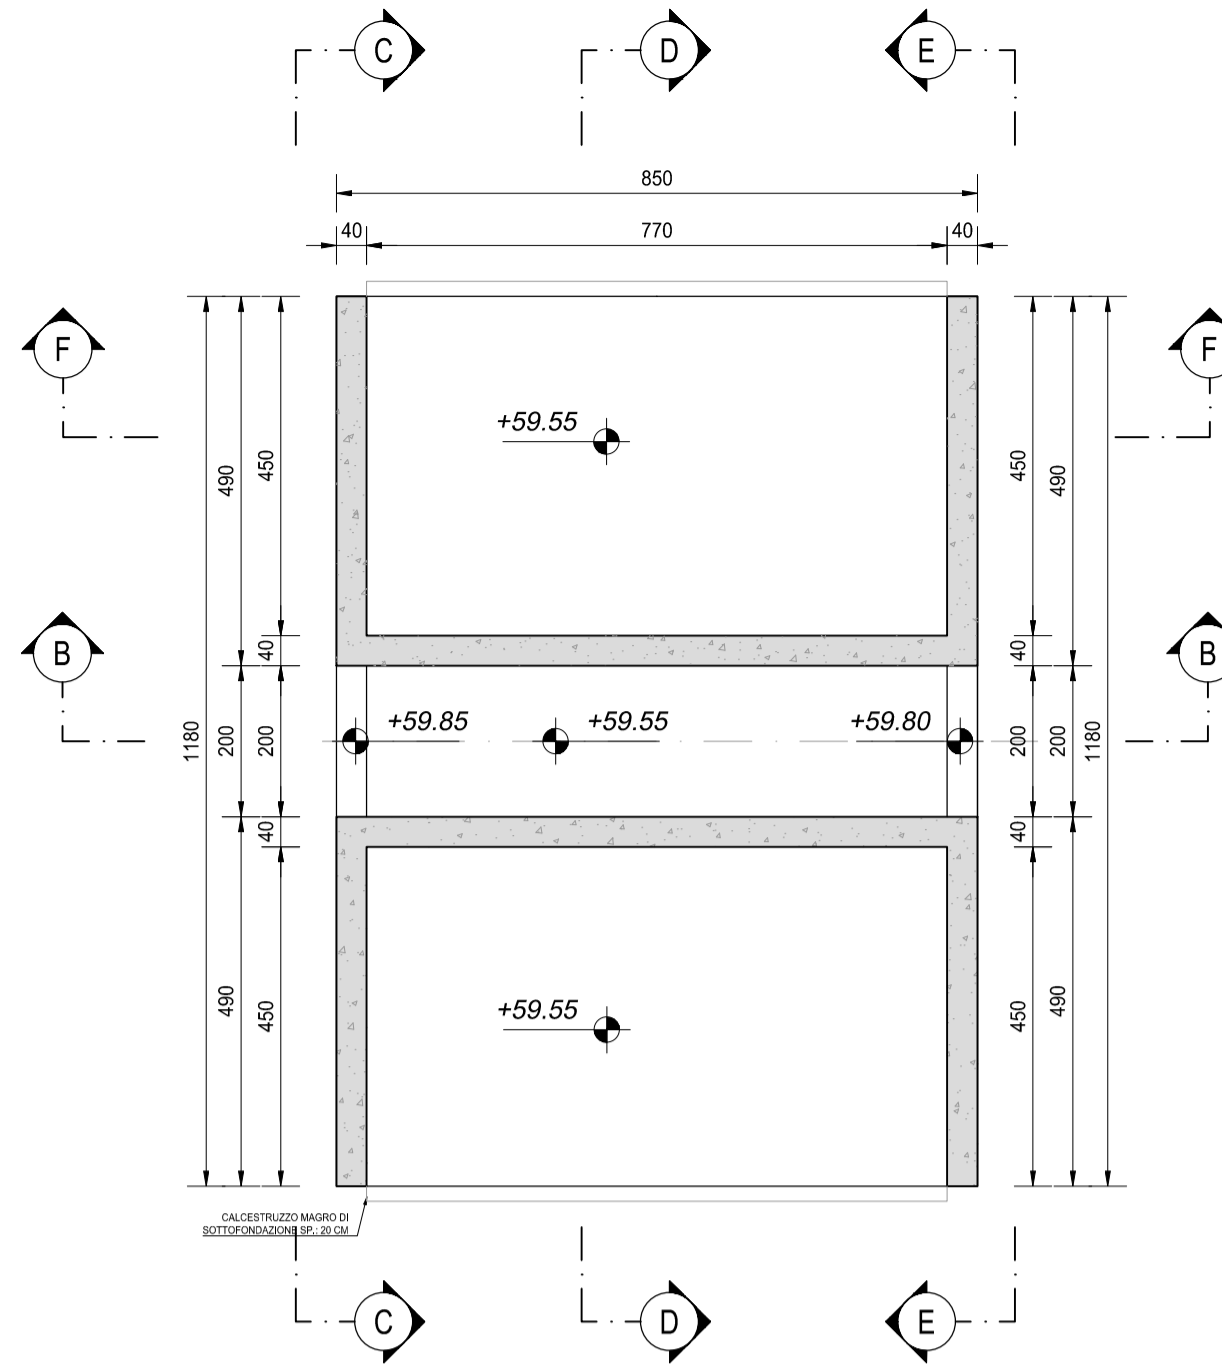


SEZIONE B-B
SCALA 1:100

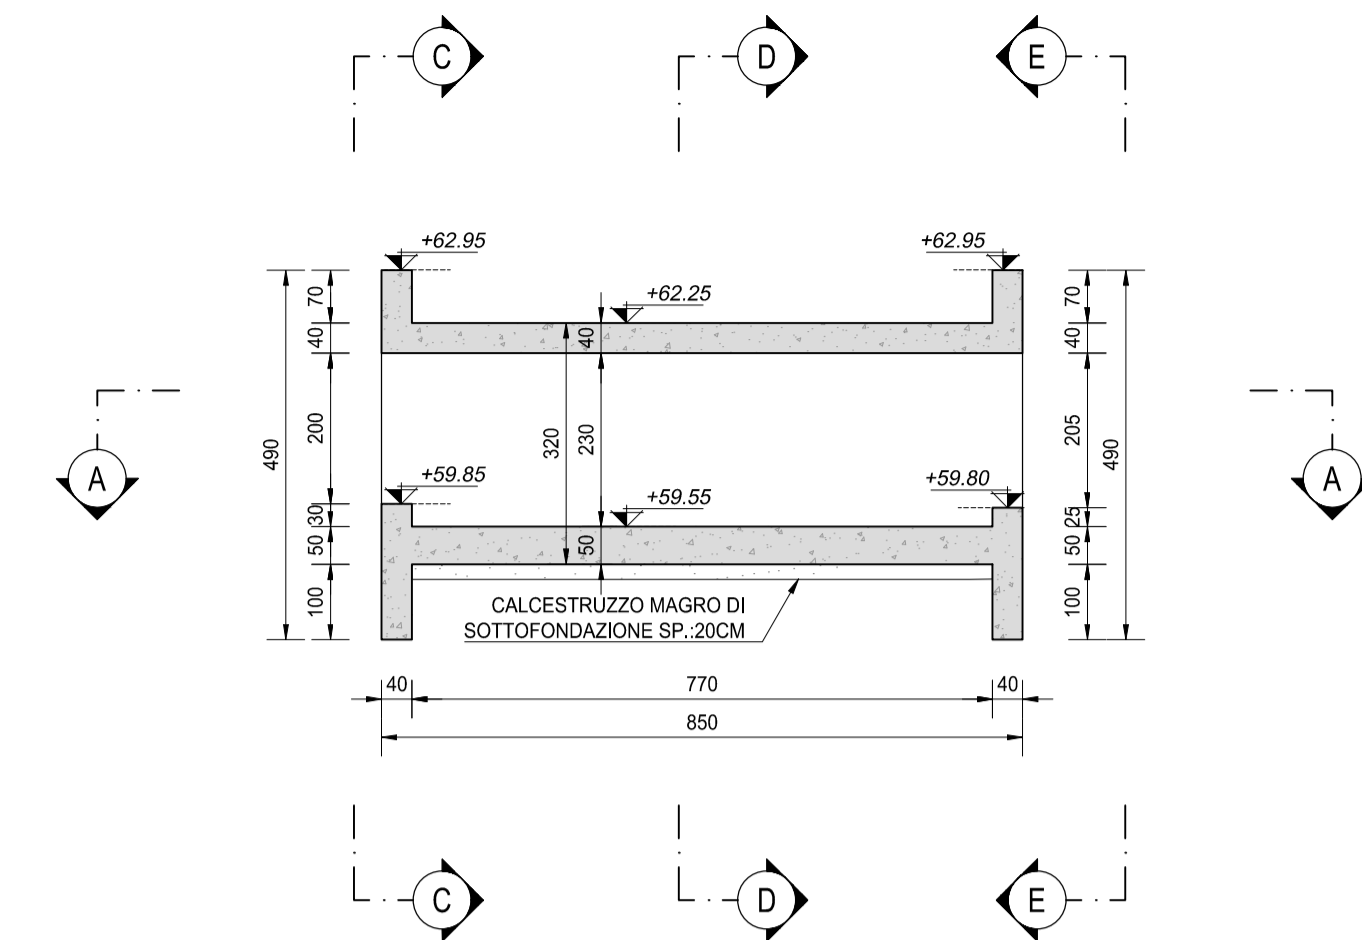


SEZIONE C-C
SCALA 1:50

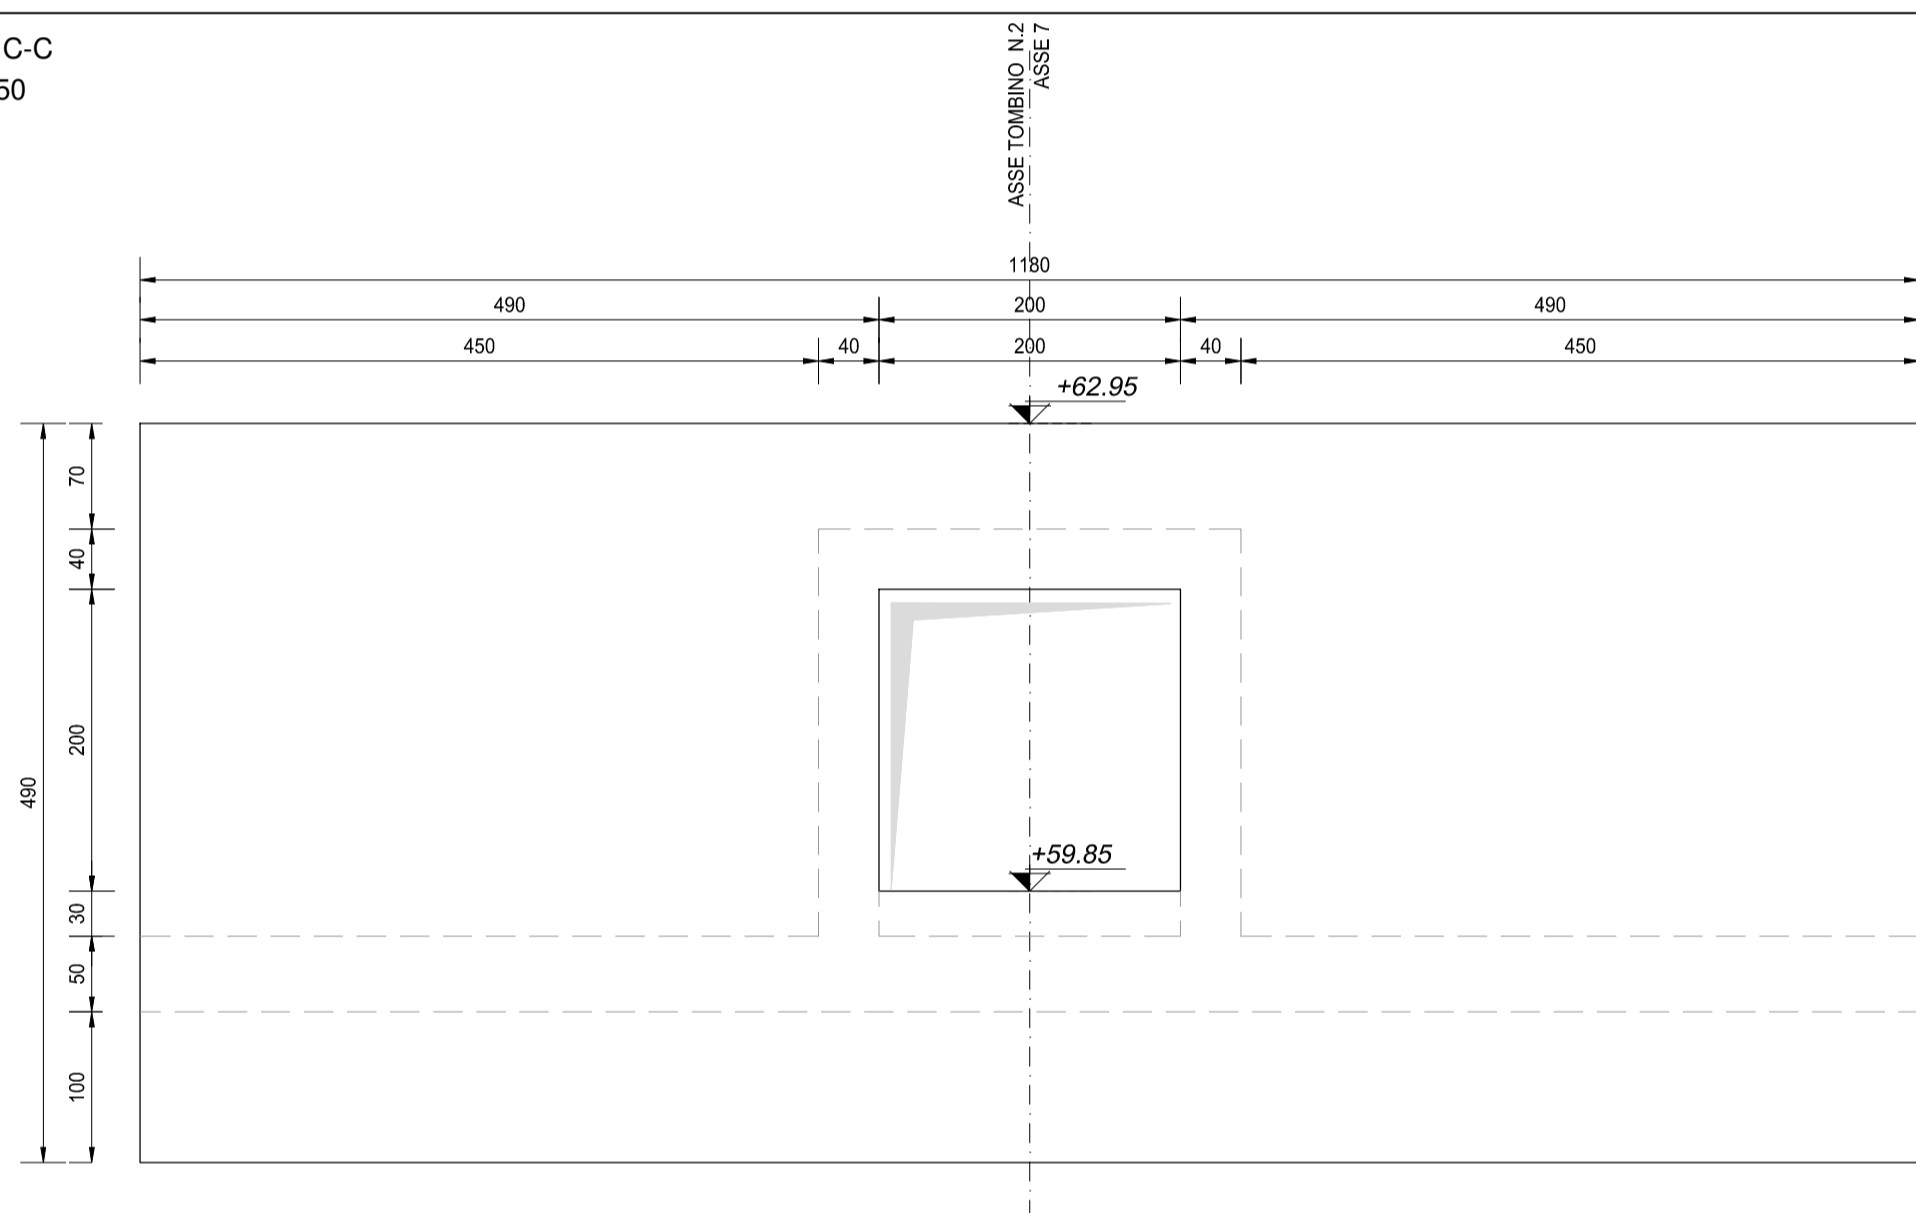


SEZIONE D-D
SCALA 1:50

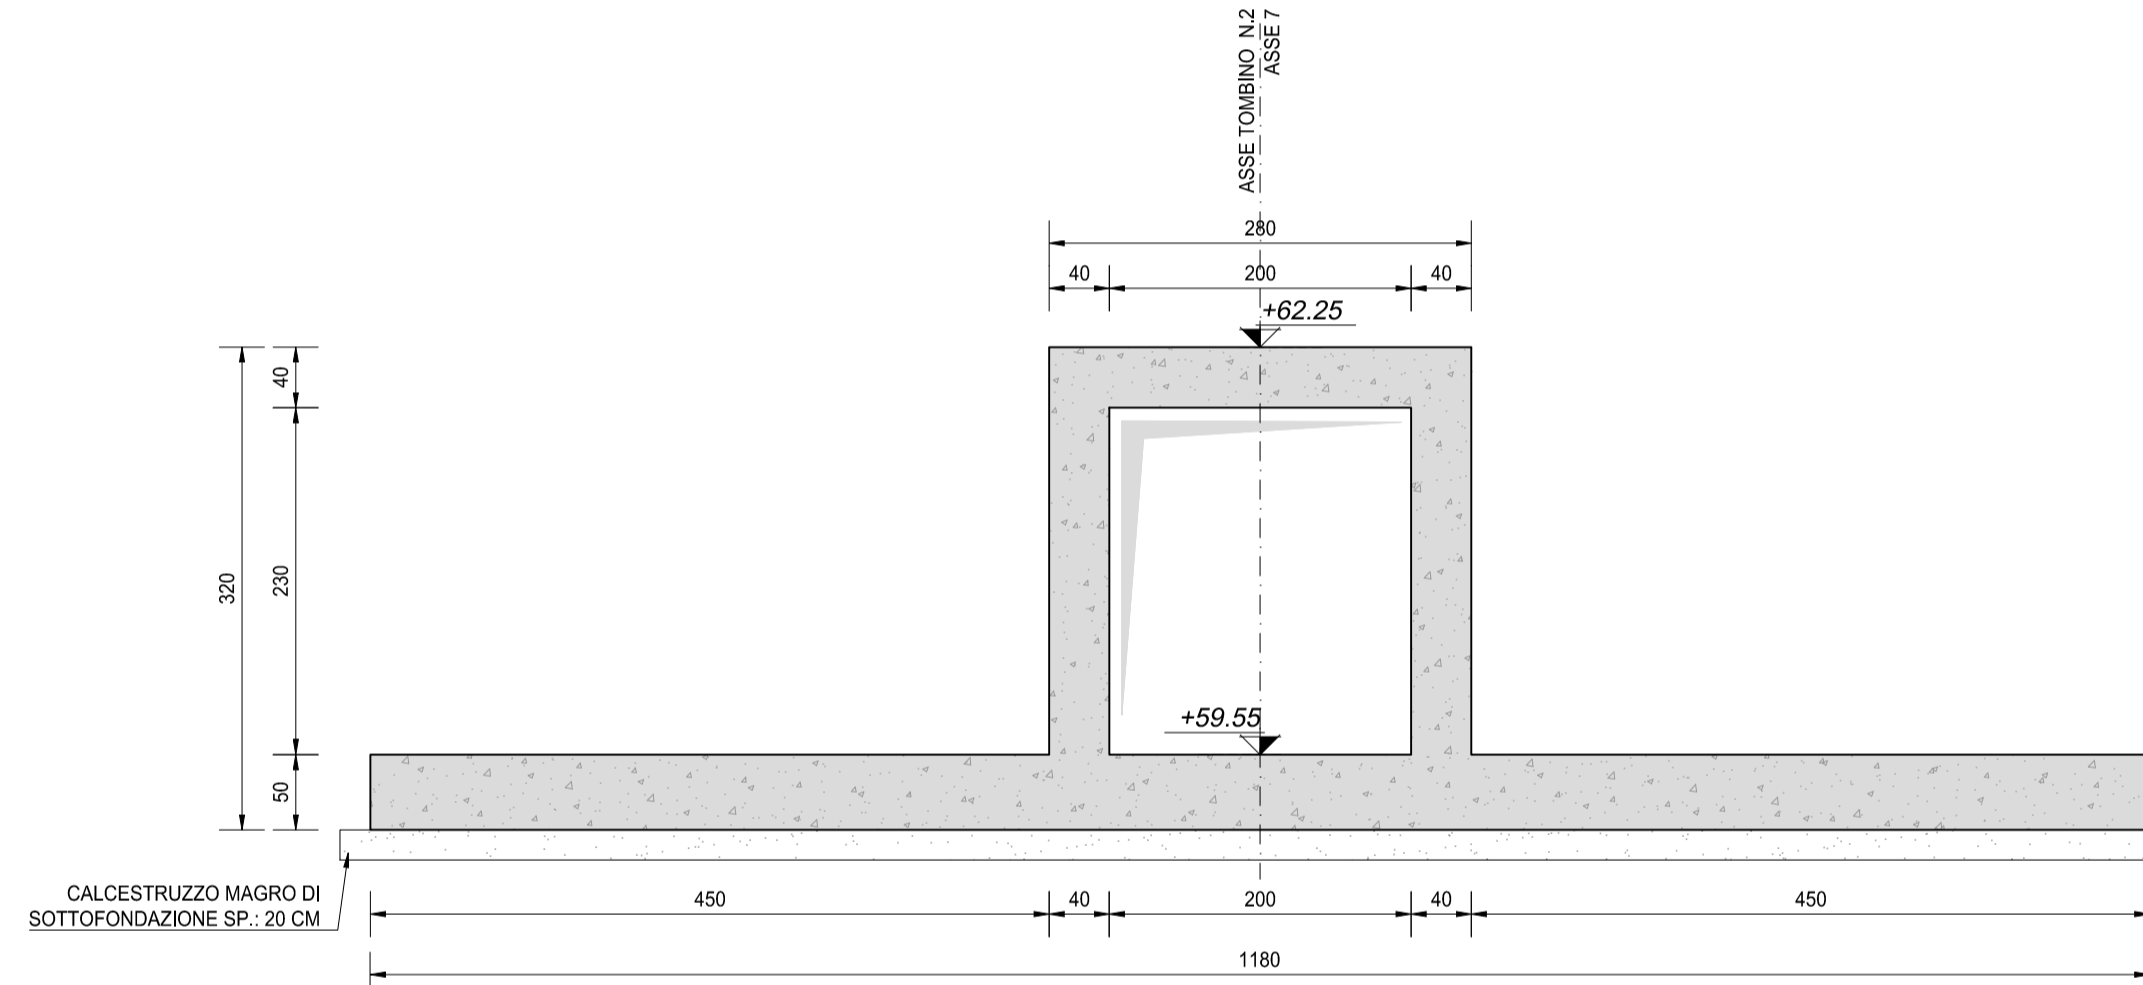

SEZIONE E-E
SCALA 1:50

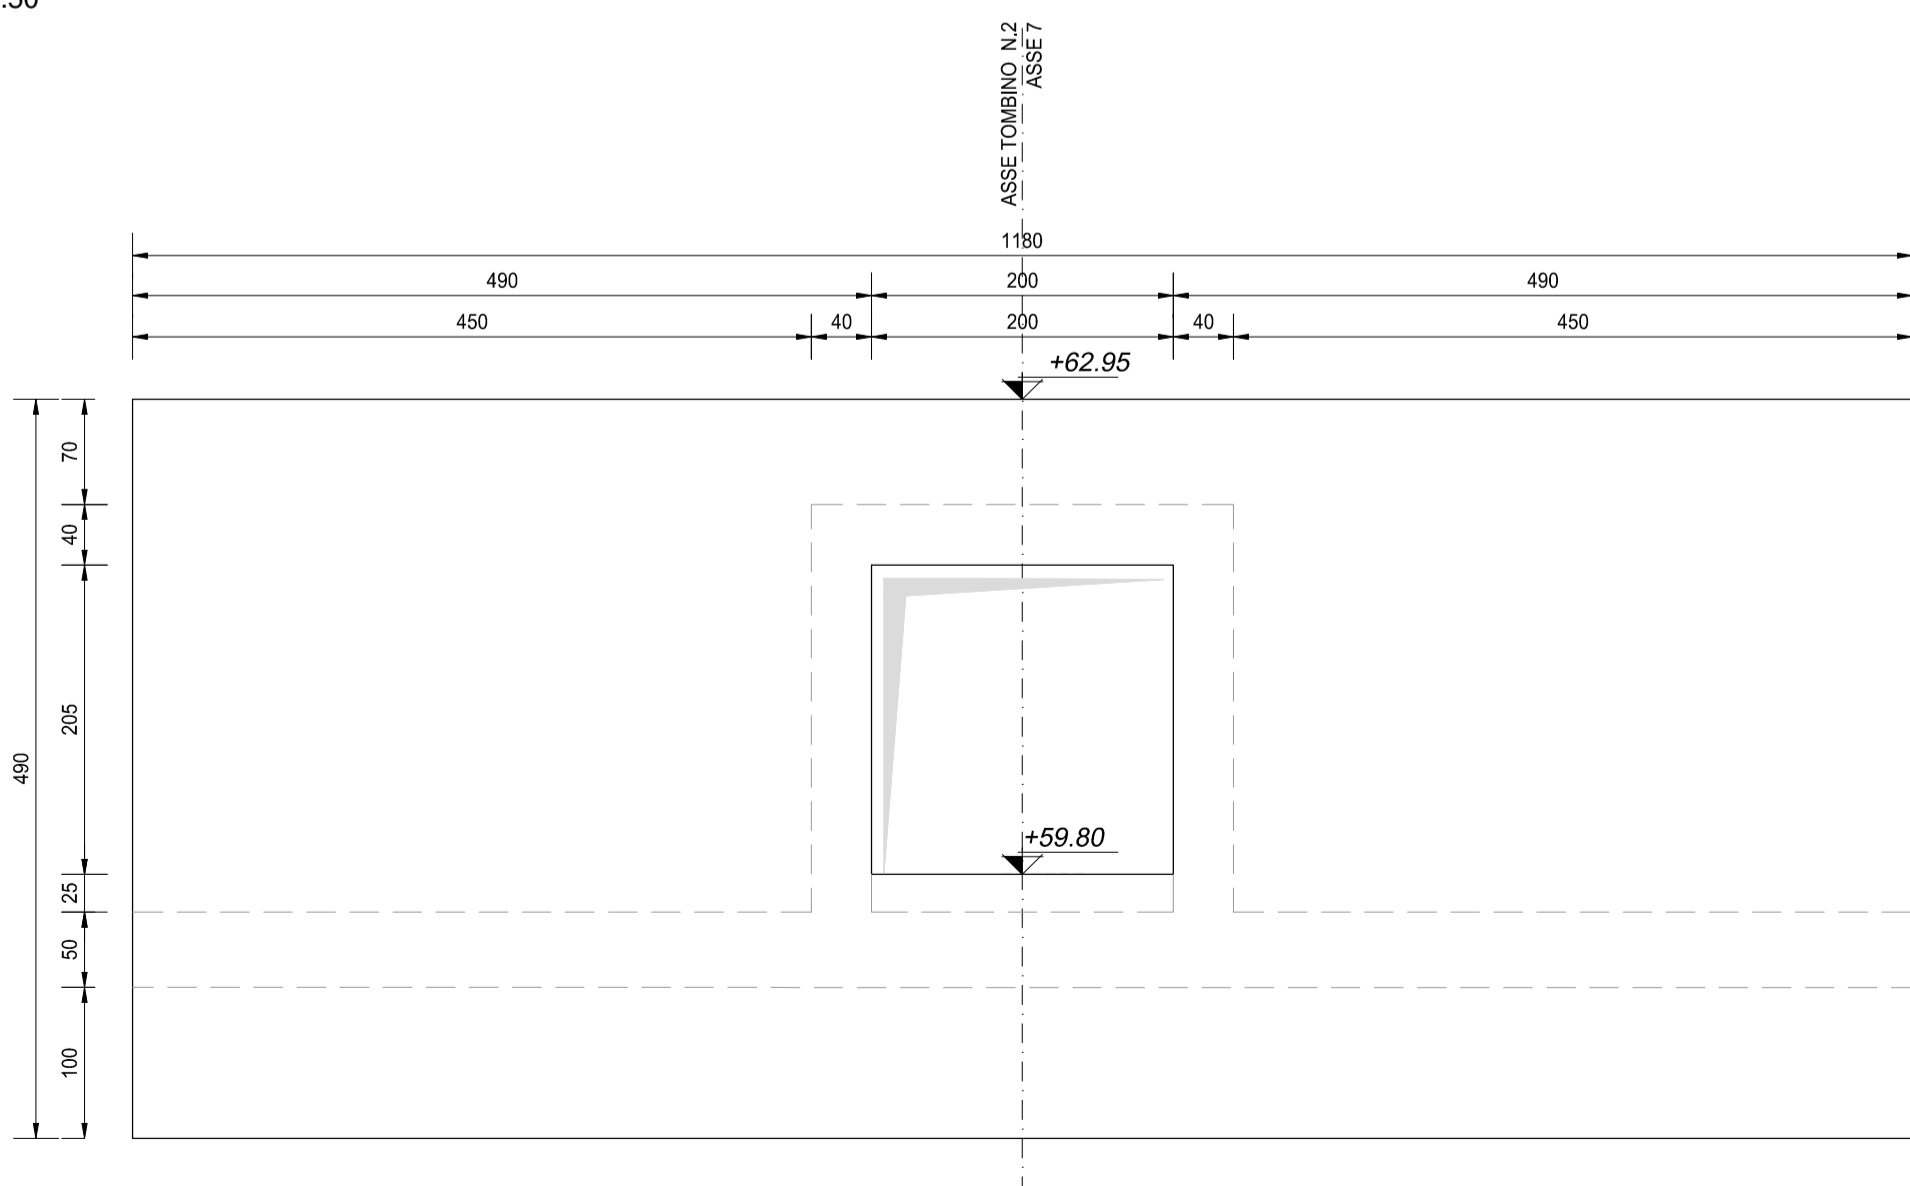

SEZIONE F-F
SCALA 1:50

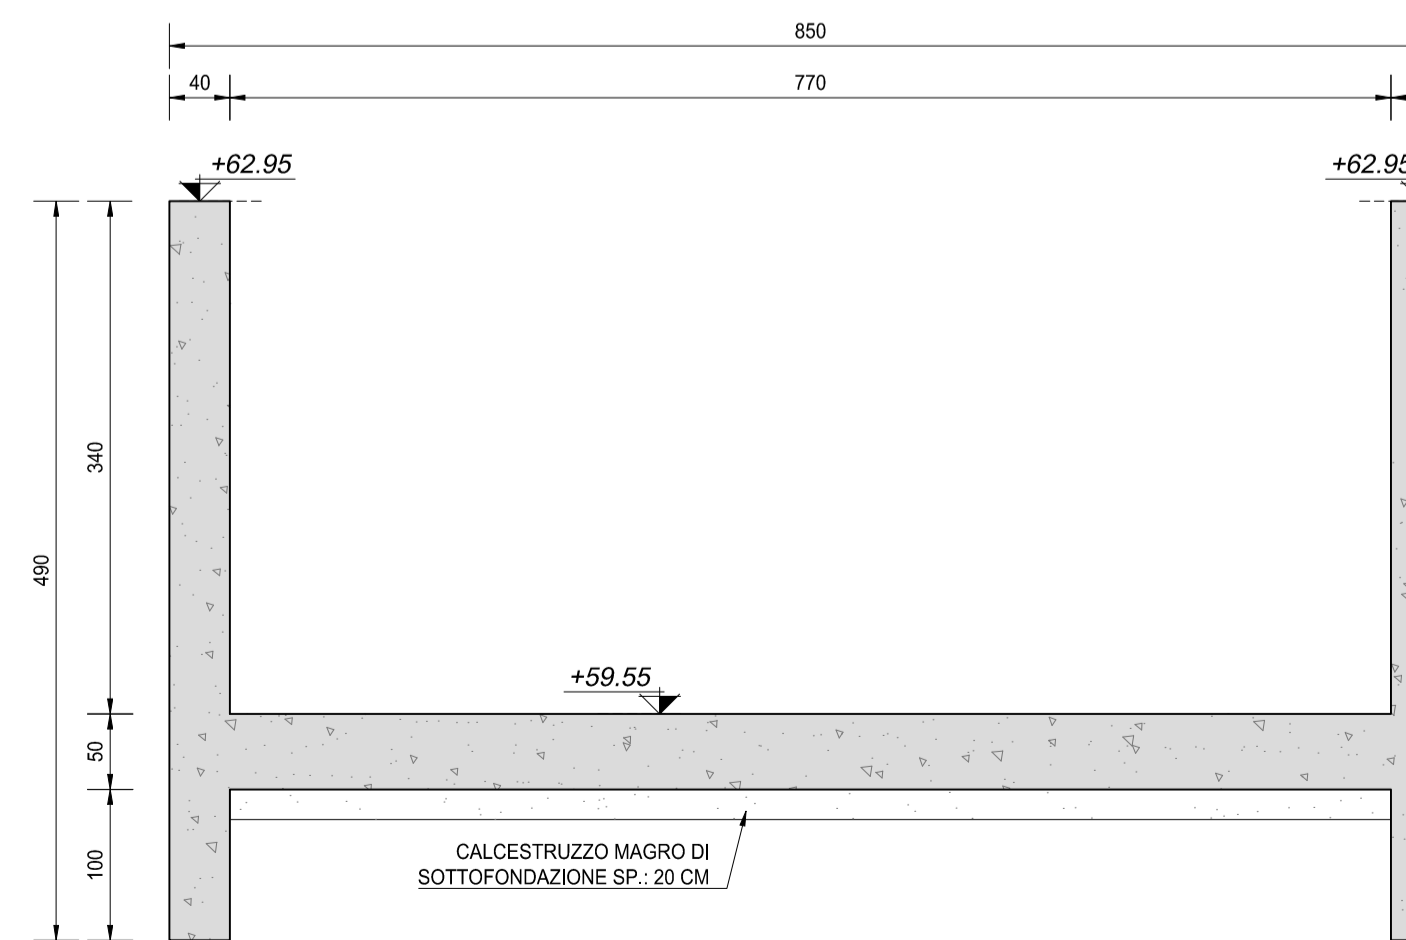

NOTA BENE:

PER LA TABELLA MATERIALI SI RINVIA ALL'ALLEGATO LA17-T00TM00STRSC01

ANAS S.p.A.
Direzione Progettazione e Realizzazione Lavori

S.S. N. 9 "VIA EMILIA"
VARIANTE DI CASALPUSTERLENGO ED ELIMINAZIONE
PASSAGGIO A LIVELLO SULLA S.P. EX S.S. N.234

PROGETTO ESECUTIVO

STUDIO CORONA Ing. Renato Vaia Ordine degli Ingeg. di Torino (Pratica n. 682/0)	ING. RENATO DEL PRETE Ing. Renato Del Prete Ordine degli Ingeg. di Roma (Pratica n. 522)	DOTT. GEOL. DANILO GALLO Dott. Geol. Danilo Gallo Ordine dei Geologi della Regione Puglia (n. 58)	INTEGRAZIONE PRESTAZIONI Ing. Renato Del Prete	PROGETTISTA Ing. Valerio Bajetti (I.T. S.r.l.)
ING. VALERIO BAJETTI Ordine degli Ingeg. di Roma (Pratica n. 172)	SETAC S.r.l. Prof. Ing. Luigi Montorsi Ordine degli Ingeg. di Roma (Pratica n. 172)	EG EGK Engineering & Graphics S.r.l.	PROGETTAZIONE STRADALE Ing. Gaetano Ranieri (Ga&M S.r.l.)	PROGETTAZIONE IDRAULICA Ing. Fabrizio Bajetti (I.T. S.r.l.)
ING. MATTEO RANIERI Ordine degli Ingeg. di Roma (Pratica n. 172)	ECOPLAN Arch. Nicoletta Fratini Ordine degli Architetti di Roma (Pratica n. 172)	ARKE INGEGNERIA S.r.l. Ing. Gioacchino Arganaro Ordine degli Ingeg. di Roma (Pratica n. 172)	PROGETTAZIONE OPERE D'ARTE MAGGiori Ing. Renato Vaia (Studio Corona S.r.l.)	PROGETTAZIONE OPERE D'ARTE MINORI Ing. Nicola Ligas (I.T. S.r.l.)
UNING Prof. Ing. Matteo Ranieri	GA&M	ARKE	COMPUTI Ing. Valerio Bajetti (I.T. S.r.l.)	CANTIERISTICA Ing. Gaetano Ranieri (Ga&M S.r.l.)
CONSORZIO CRISA'	ECOPLAN	ARKE	GEOLOGIA Dott. Danilo Gallo	GEO TECNICA Ing. Gianfranco Sodero (Studio Corona S.r.l.)
AMBIENTE Dott. Emilio Miccoli (ECOPLAN S.r.l.)	SICUREZZA Ing. Gaetano Ranieri (Ga&M S.r.l.)	IL RESPONSABILE DEL PROCEDIMENTO Dott. Ing. Fabrizio CARDONE	IL RESPONSABILE DELLA INTEGRAZIONE DELLE PRESTAZIONI SPECIALISTICHE Ing. Renato DEL PRETE	PROGETTISTA Ing. Valerio BAJETTI
GEOLOGO Dott. Danilo GALLO	IL COORDINATORE DELLA SICUREZZA IN FASE DI PROGETTAZIONE Ing. Gaetano RANIERI			

L382

L - PROGETTO STRUTTURALE
TOMBINATURE IDRAULICHE
TM52 - TOMBINO 200 X 230 - ASSE 07
CARPENTERIA

CODICE PROGETTO	NOME FILE	REVISIONE	SCALA:
PROGETTO	L382-S07TM52STRCP01_B.dwg		
LIV. PROG.			
N. PROG.			
CODICE ELAB.	S07TM52STRCP01	B	VARIE
D			
C			
B	EMISSIONE A SEGUITO PARERE REGIONE LOMBARDIA E CRISA' CONSORZIO BONIFICA MUZZA	GIUGNO 2018	ING. GIUSEPPE CRISA' PROF. ING. LUIGI MONTERISI
A	EMISSIONE	DICEMBRE 2017	ING. GIUSEPPE CRISA' PROF. ING. LUIGI MONTERISI
REV.	DESCRIZIONE	DATA	REDATTO VERIFICATO APPROVATO
			ING. VALERIO BAJETTI