




VISTA DALL'ALTO
SCALA 1:50

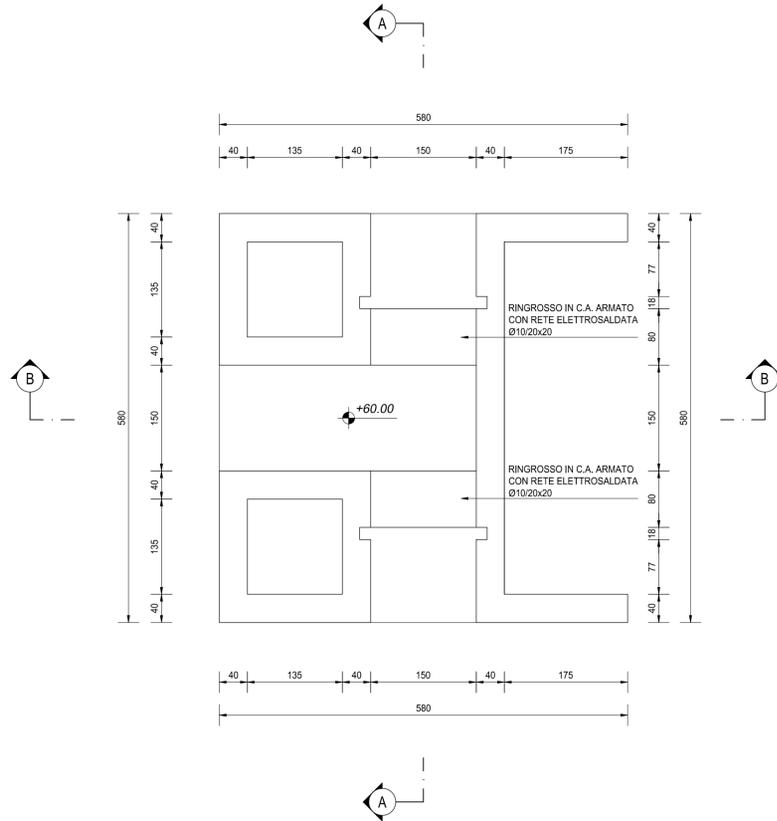


SEZIONE B-B
SCALA 1:50

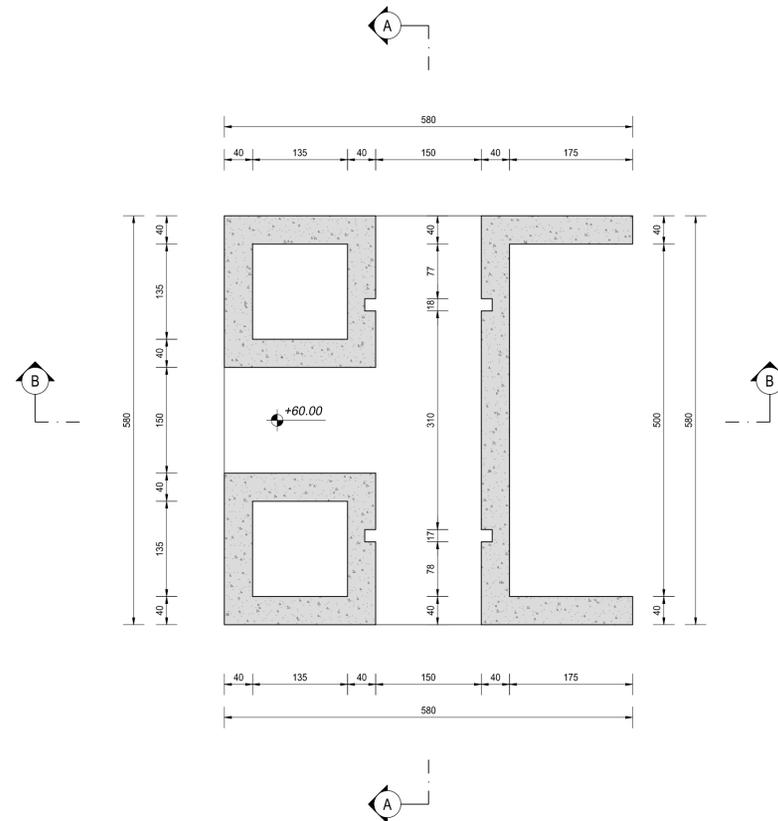

SEZIONE C-C
SCALA 1:50

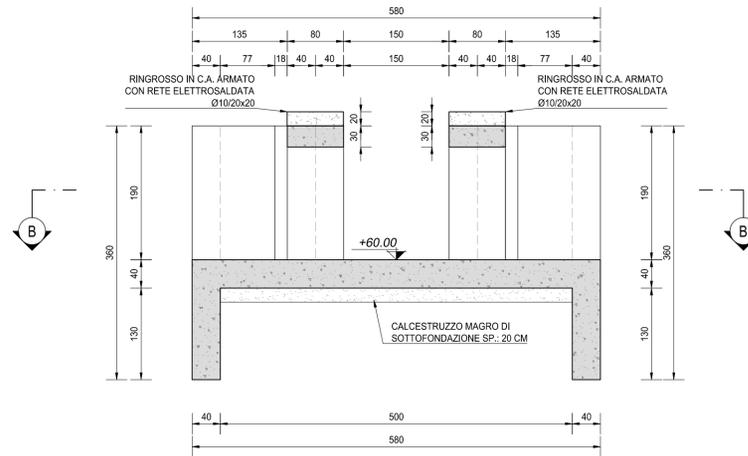

SEZIONE D-D
SCALA 1:50

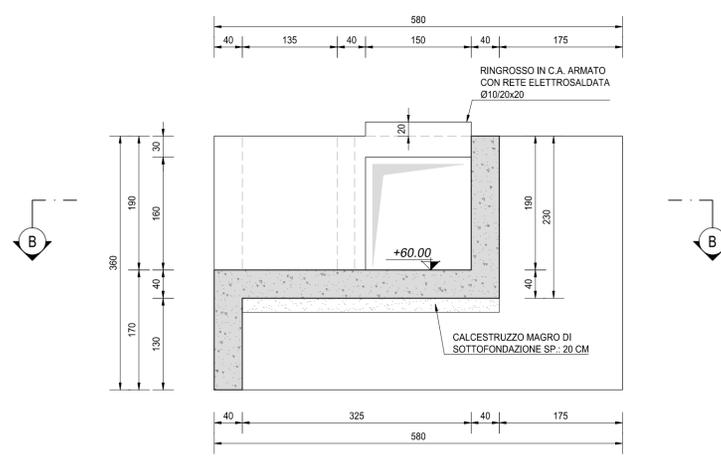

NOTA BENE:

PER LA TABELLA MATERIALI SI RINVIA ALL'ALLEGATO LA17-T00TM00STRSC01



S.S. N. 9 "VIA EMILIA"
VARIANTE DI CASALPUSTERLENGO ED ELIMINAZIONE
PASSAGGIO A LIVELLO SULLA S.P. EX S.S. N.234

PROGETTO ESECUTIVO

 Ing. Renato Vaia Ordine Ingeg. di Roma e provincia n. 642/90	 Ing. Renato Del Prete Ordine Ingeg. di Roma e provincia n. 5225	 Dott. Geol. Danilo Gallo Ordine Geol. della Regione Puglia n. 108	INTEGRAZIONE PRESTAZIONI Ing. Renato Del Prete	PROGETTISTA Ing. Valerio Bajetti (I.T. S.r.l.)
			PROGETTAZIONE STRADALE Ing. Gaetano Ranieri (Ga&M S.r.l.)	PROGETTAZIONE IDRAULICA Ing. Fabrizio Bajetti (I.T. S.r.l.)
 Ing. Valerio Bajetti Ordine Ingeg. di Roma e provincia n. 52611	 Prof. Ing. Luigi Montorsi Ordine Ingeg. di Roma e provincia n. 1171	 Ing. Gabriele Inocchi Ordine Ingeg. di Roma e provincia n. 51202	PROGETTAZIONE OPERE D'ARTE MAGGiori Ing. Nicola Ligas (Studio Corona S.r.l.)	PROGETTAZIONE OPERE D'ARTE MINORI Ing. Nicola Ligas (I.T. S.r.l.)
			COMPUTI Ing. Valerio Bajetti (I.T. S.r.l.)	CANTIERISTICA Ing. Gaetano Ranieri (Ga&M S.r.l.)
 Prof. Ing. Matteo Ranieri Ordine Ingeg. di Roma e provincia n. 1152	 Arch. Nicoletta Frattini Ordine Ingeg. di Roma e provincia n. 84831	 Ing. Gioacchino Arganaro Ordine Ingeg. di Roma e provincia n. 51202	GEOLOGIA Dott. Danilo Gallo	GEOTECNICA Ing. Gianfranco Soderò (Studio Corona S.r.l.)
			AMBIENTE Dott. Emilio Micchi (ECOPLAN S.r.l.)	SICUREZZA Ing. Gaetano Ranieri (Ga&M S.r.l.)
VISTO: IL RESPONSABILE DEL PROCEDIMENTO Dott. Ing. Fabrizio CARDONE	IL RESPONSABILE DELLA INTEGRAZIONE DELLE PRESTAZIONI SPECIALISTICHE Ing. Renato DEL PRETE	PROGETTISTA Ing. Valerio BAJETTI	GEOLOGO Dott. Danilo GALLO	IL COORDINATORE DELLA SICUREZZA IN FASE DI PROGETTAZIONE Ing. Gaetano RANIERI

L394

L - PROGETTO STRUTTURALE
TOMBINATURE IDRAULICHE
TM61 - TOMBINO 200 X 230 - ASSE 80
CARPENTERIA MANUFATTO DI REGOLAZIONE DI VALLE

CODICE PROGETTO	LIV. PROG.	N. PROG.	NOME FILE	REVISIONE	SCALA:
COMI	E	1701	L394-V04TM61STRCP03_B.dwg	B	1:50
PROGETTO	ELAB.	ELAB.	V04TM61STRCP03	B	1:50
D					
C					
B	EMISSIONE A SEGUITO PARERE REGIONE LOMBARDA E CONSORZIO BONIFICA MUZZA	GIUGNO 2016	ING. GIUSEPPE CRISA'	PROF. ING. LUIGI MONTERISI	ING. VALERIO BAJETTI
A	EMISSIONE	DICEMBRE 2017	ING. GIUSEPPE CRISA'	PROF. ING. LUIGI MONTERISI	ING. VALERIO BAJETTI
REV.	DESCRIZIONE	DATA	REDATTO	VERIFICATO	APPROVATO