




VISTA DALL'ALTO  
SCALA 1:50

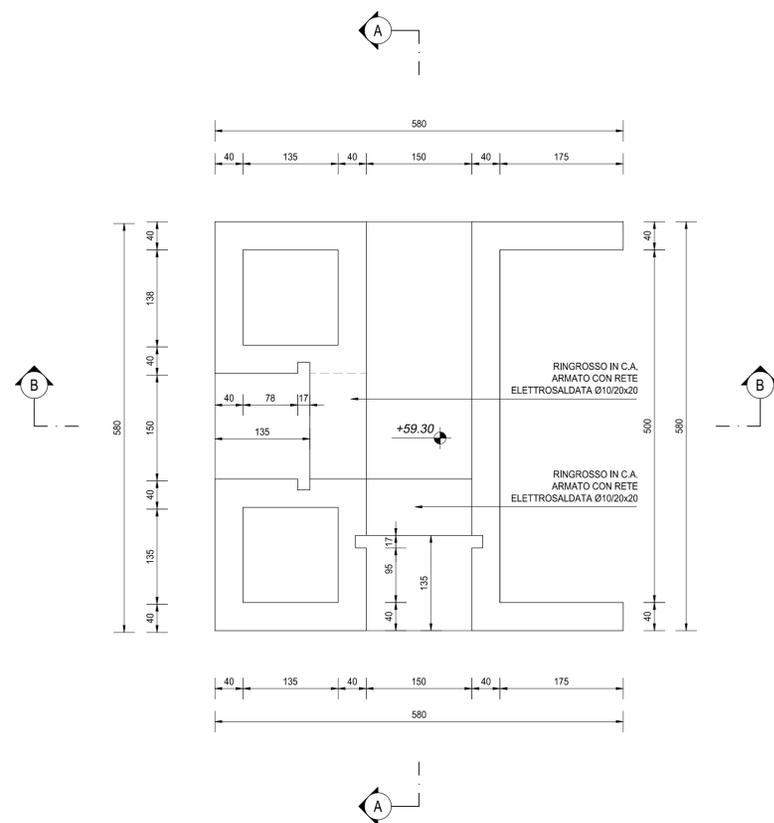


SEZIONE C-C  
SCALA 1:50

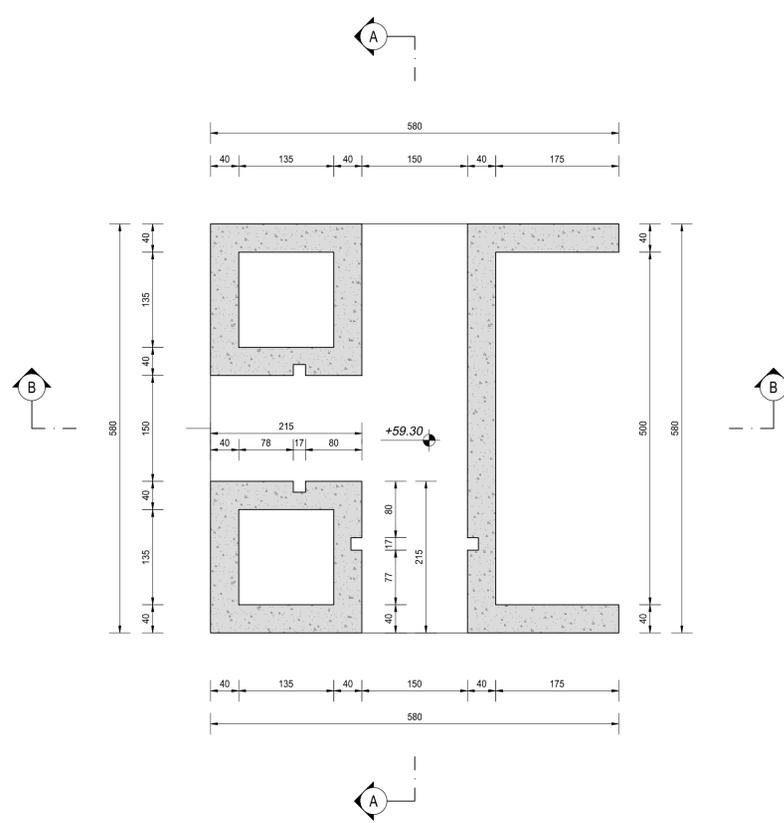

SEZIONE A-A  
SCALA 1:50

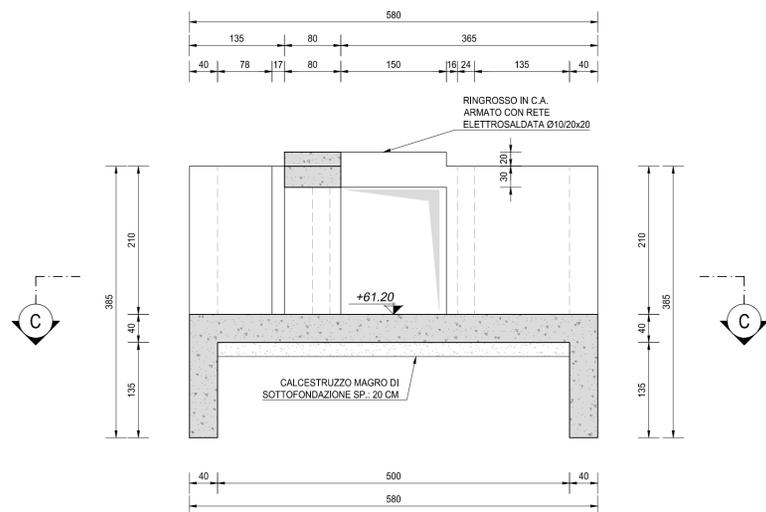

SEZIONE B-B  
SCALA 1:50

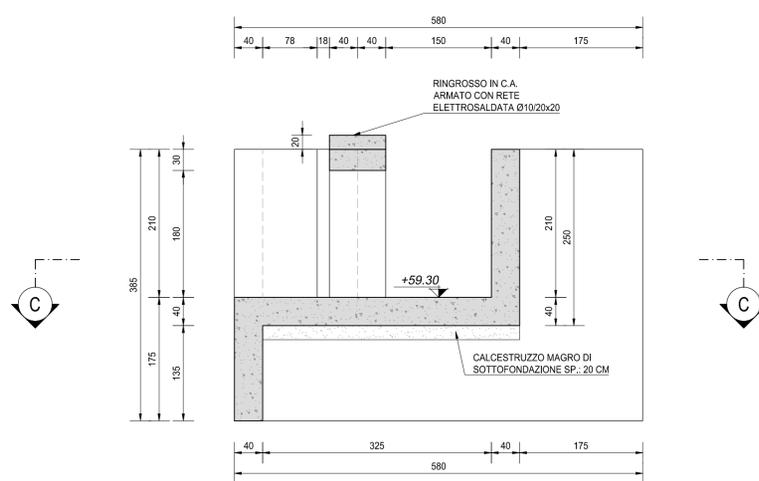

NOTA BENE:

PER LA TABELLA MATERIALI SI RINVIA ALL'ALLEGATO LA17-T00TM00STRSC01



**S.S. N. 9 "VIA EMILIA"**  
**VARIANTE DI CASALPUSTERLENGO ED ELIMINAZIONE**  
**PASSAGGIO A LIVELLO SULLA S.P. EX S.S. N.234**

**PROGETTO ESECUTIVO**

STUDIO CORONA Ing. Renato Vaia Ordine degli Ingeg. di Torino (professione n. 6453/05)	ING. RENATO DEL PRETE Ing. Renato Del Prete Ordine degli Ingeg. di Torino (professione n. 5225)	DOTT. GEOL. DANILO GALLO Dott. Geol. Danilo Gallo Ordine dei Geologi della Regione Piemonte n. 104	INTEGRAZIONE PRESTAZIONI Ing. Renato Del Prete	PROGETTISTA Ing. Valerio Bajetti (I.T. S.r.l.)
			PROGETTAZIONE STRADALE Ing. Gaetano Ranieri (Ga&M S.r.l.)	PROGETTAZIONE IDRAULICA Ing. Fabrizio Bajetti (I.T. S.r.l.)
Impiegato del Tribunale s.r.l. Ing. Valerio Bajetti Ordine degli Ingeg. di Torino (professione n. 6453/05)	SETAC Srl Prof. Ing. Luigi Monterisi Ordine degli Ingeg. di Torino (professione n. 1171)	GG GGK Engineering & Graphic s.r.l. Ing. Gabriele Inconchi Ordine degli Ingeg. di Torino (professione n. 6453/05)	PROGETTAZIONE OPERE D'ARTE MAGGIORI Ing. Renato Vaia (Studio Corona S.r.l.)	PROGETTAZIONE OPERE D'ARTE MINORI Ing. Nicola Ligas (I.T. S.r.l.)
			COMPUTI Ing. Valerio Bajetti (I.T. S.r.l.)	CANTIERISTICA Ing. Gaetano Ranieri (Ga&M S.r.l.)
CONSORZIO UNING Prof. Ing. Matteo Ranieri Ordine degli Ingeg. di Torino (professione n. 1171)	ECOPLAN Arch. Nicoletta Fratini Ordine degli Ingeg. di Torino (professione n. 6453/05)	ARKE INGEGNERIA s.r.l. Ing. Gascochino Argarano Ordine degli Ingeg. di Torino (professione n. 6453/05)	GEOLOGIA Dott. Danilo Gallo	GEOTECNICA Ing. Gianfranco Sodero (Studio Corona S.r.l.)
			AMBIENTE Dott. Emilio Miacchi (ECOPLAN S.r.l.)	SICUREZZA Ing. Gaetano Ranieri (Ga&M S.r.l.)
VISTO: IL RESPONSABILE DEL PROCEDIMENTO Dott. Ing. Fabrizio CARDONE	IL RESPONSABILE DELLA INTEGRAZIONE DELLE PRESTAZIONI SPECIALISTICHE Ing. Renato DEL PRETE	PROGETTISTA Ing. Valerio BAJETTI	GEOLOGO Dott. Danilo GALLO	IL COORDINATORE DELLA SICUREZZA IN FASE DI PROGETTAZIONE Ing. Gaetano RANIERI

L413

**L - PROGETTO STRUTTURALE**  
**TOMBINATURE IDRAULICHE**  
TM63 - TOMBINO 200 X 180 - ASSE 87  
CARPENTERIA DEL MANUFATTO DI REGOLAZIOEN DI VALLE

CODICE PROGETTO	LIV. PROG.	N. PROG.	NOME FILE	REVISIONE	SCALA:
COMI	E	1701	L413-V04TM63STRCP02_B.dwg	B	1:50
PROGETTO	ELAB.	V04TM63STRCP02			
D					
C					
B	EMISSIONE A SEGUITO PARERE REGIONE LOMBARDA E CONSORZIO BONIFICA MUZZA	GIUGNO 2018	ING. GIUSEPPE CRISA'	PROF. ING. LUIGI MONTERISI	ING. VALERIO BAJETTI
A	EMISSIONE	DICEMBRE 2017	ING. GIUSEPPE CRISA'	PROF. ING. LUIGI MONTERISI	ING. VALERIO BAJETTI
REV.	DESCRIZIONE	DATA	REDATTO	VERIFICATO	APPROVATO