
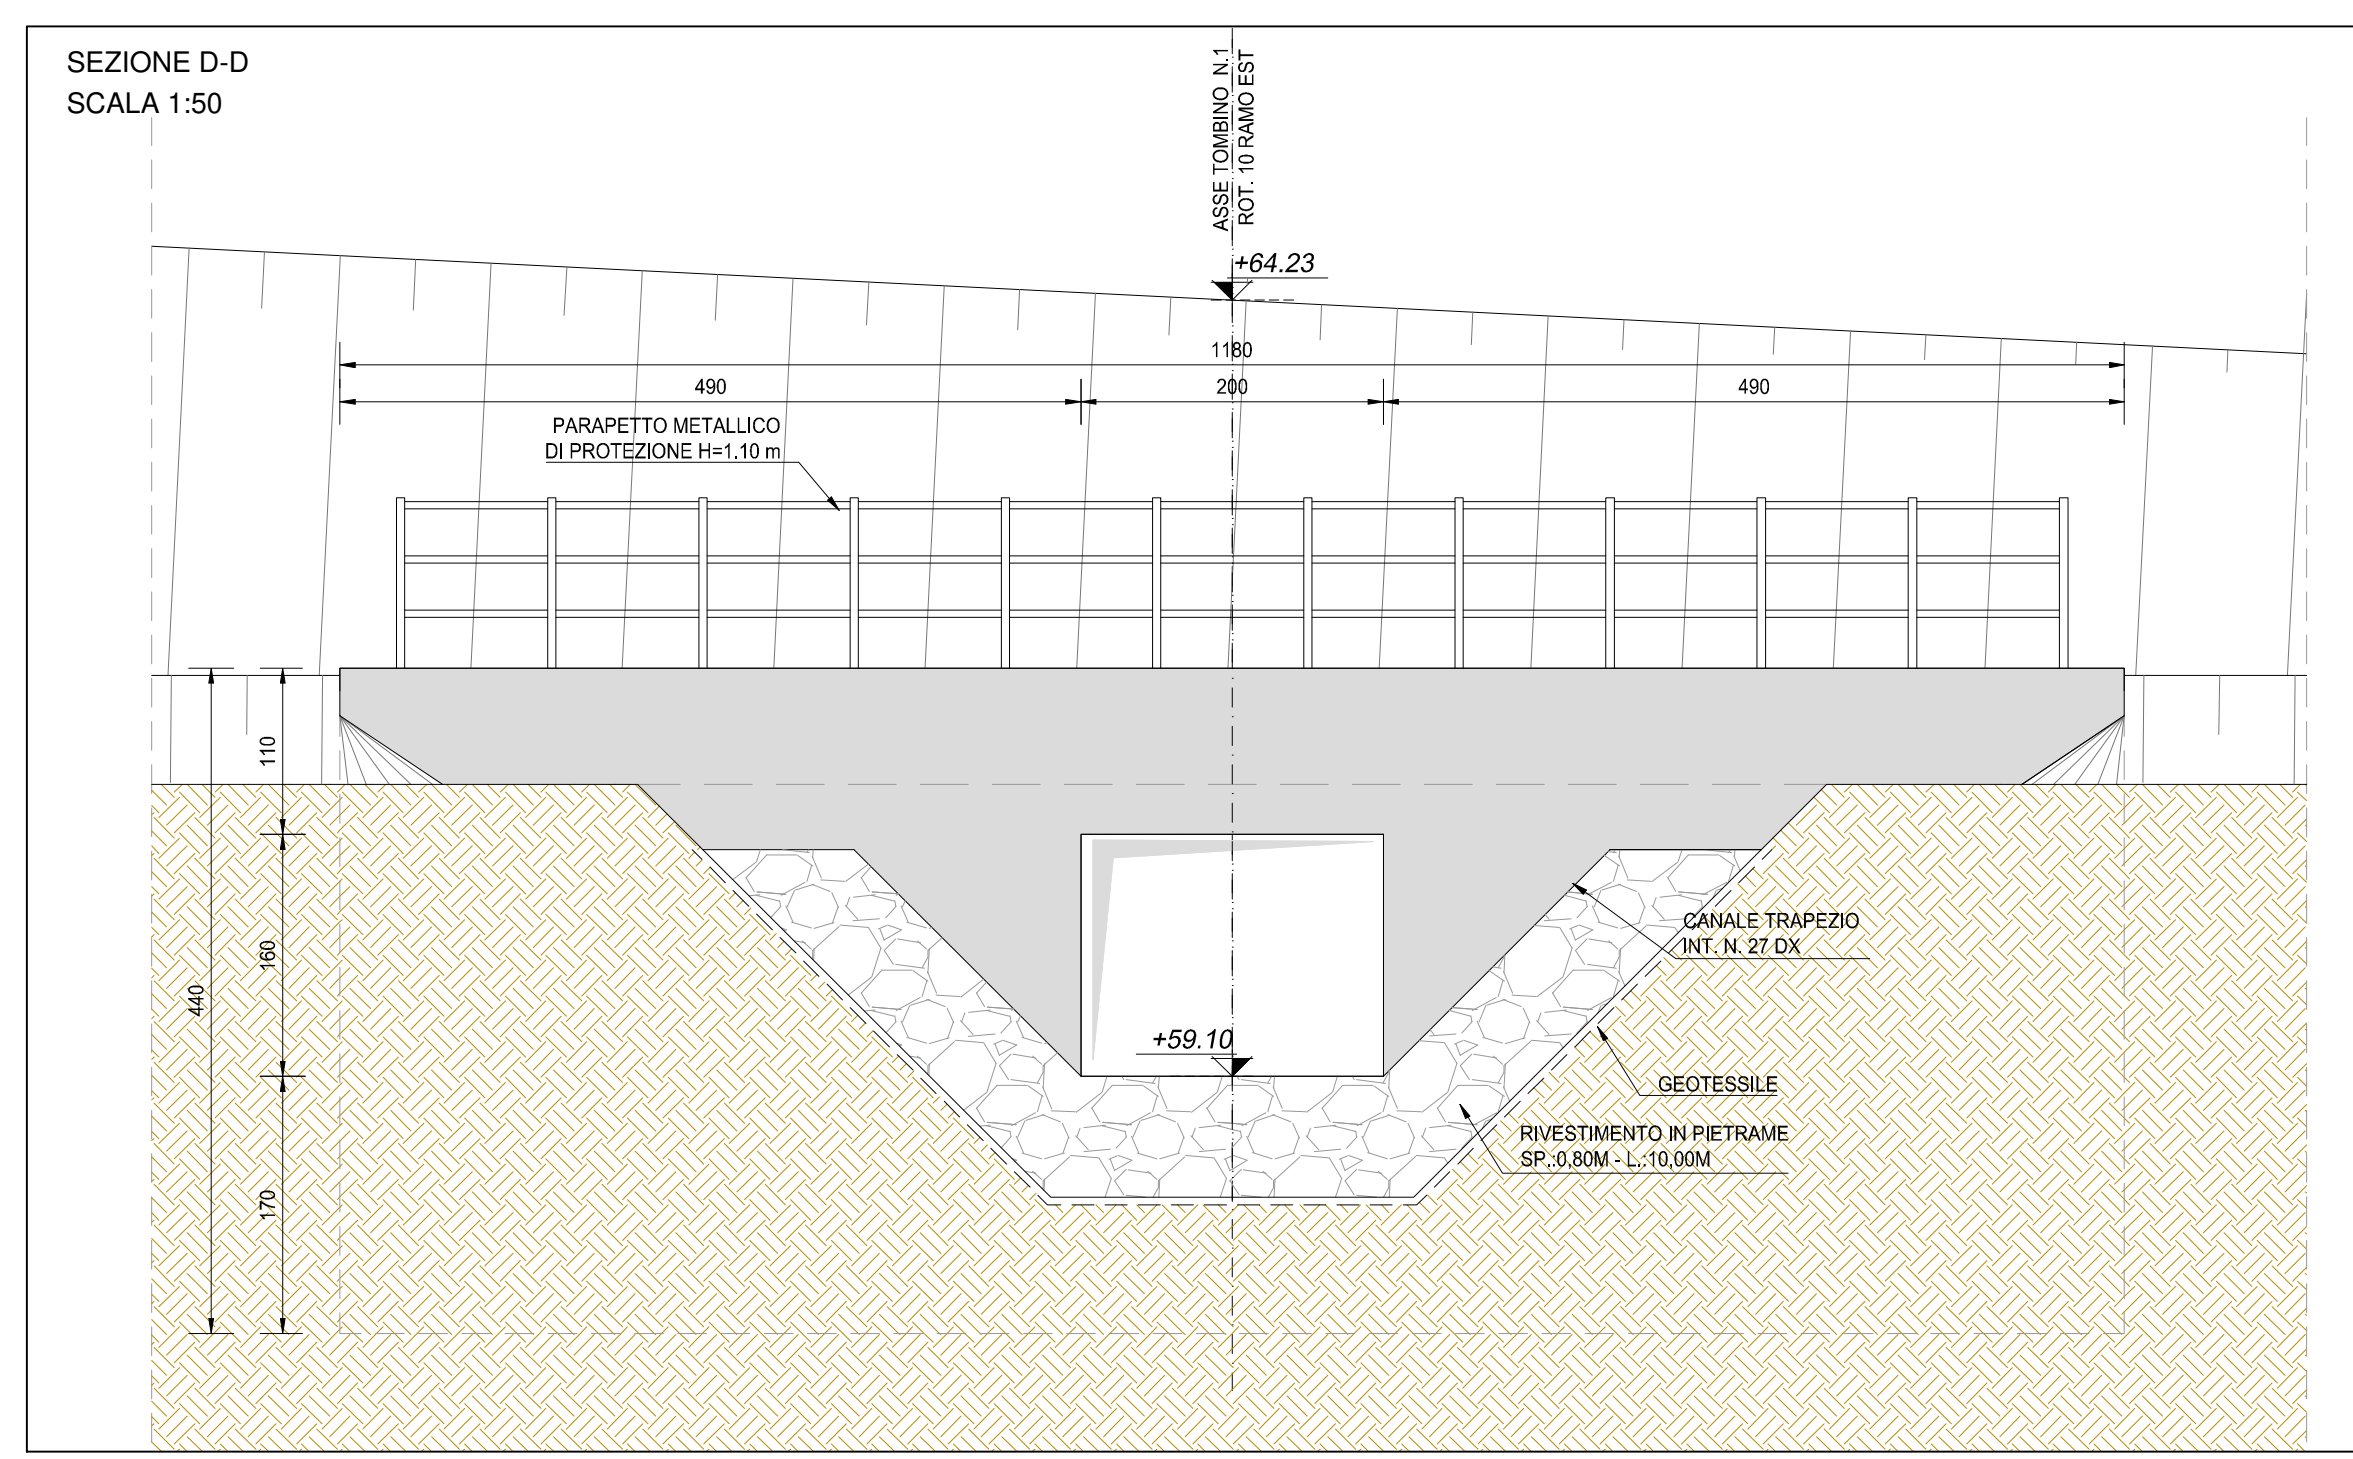


NOTA BENE:
PER LA TABELLA MATERIALI SI RINVIA ALL'ALLEGATO LA17-T00TM00STRSC01

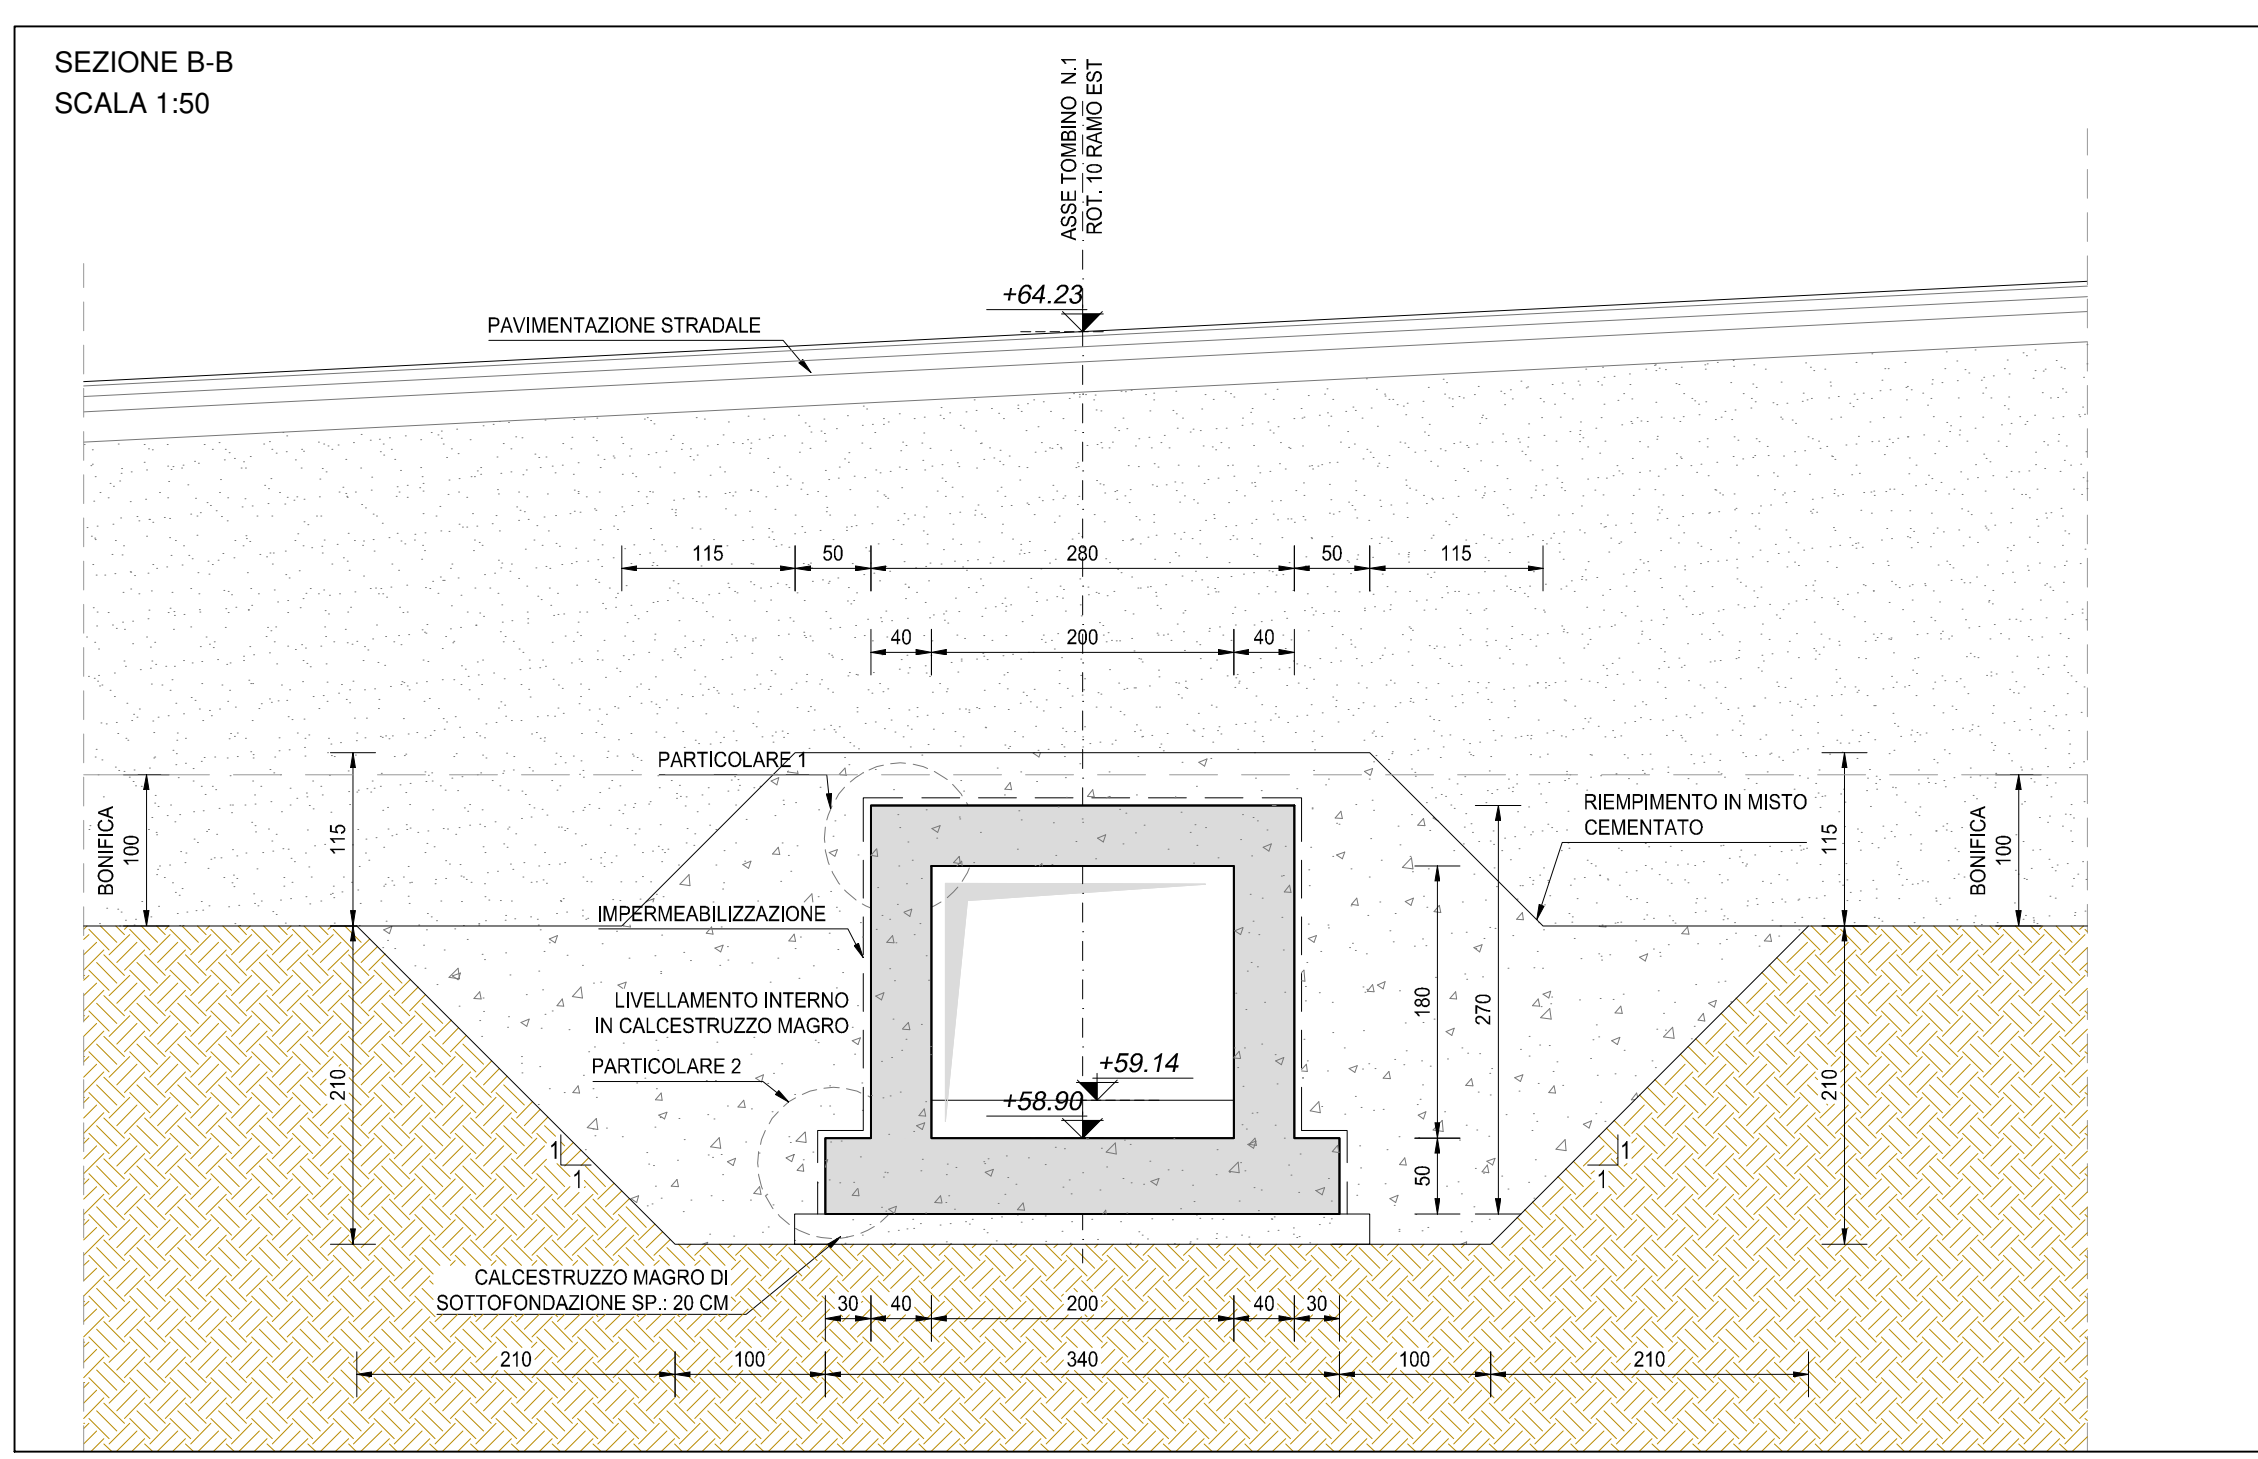

ANAS S.p.A.
Direzione Progettazione e Realizzazione Lavori

S.S. N. 9 "VIA EMILIA"
VARIANTE DI CASALPUSTERLENGO ED ELIMINAZIONE
PASSAGGIO A LIVELLO SULLA S.P. EX S.S. N.234
PROGETTO ESECUTIVO

STUDIO CORONA Ing. Renato Vaira Corona Ing. S.p.A. Torna a Garzano (PV) 03103	ING. RENATO DEL PRETE Corona Ing. S.p.A. Torna a Garzano (PV) 03103	DOCT. GEOL. DANILLO GALLO Dott. Geol. Danilo Gallo Corona Ing. S.p.A. Torna a Garzano (PV) 03103	INTEGRAZIONE PRESTAZIONI STRADALE Ing. Renato Del Prete (I.T. S.r.l.)	PROGETTISTA Ing. Valerio Bajetti (I.T. S.r.l.)
ING. VALENO BAJETTI Corona Ing. S.p.A. Torna a Garzano (PV) 03103	SETAC S.r.l. Prof. Ing. Luigi Montersì Corona Ing. S.p.A. Torna a Garzano (PV) 03103	EG EGC Engineering & Graphics S.r.l. Ing. Gabriele Inocenzi Corona Ing. S.p.A. Torna a Garzano (PV) 03103	PROGETTAZIONE IDRAULICA Ing. Gaetano Ranieri (Ga&M S.r.l.)	PROGETTAZIONE IDRAULICA Ing. Fabrizio Bajetti (I.T. S.r.l.)
ING. VALENO BAJETTI Corona Ing. S.p.A. Torna a Garzano (PV) 03103	ECOPLAN Arch. Nicoletta Frattini Corona Ing. S.p.A. Torna a Garzano (PV) 03103	ARKE INGEGNERIA S.r.l. Ing. Gioacchino Angarano Corona Ing. S.p.A. Torna a Garzano (PV) 03103	OPERE D'ARTE MINORI Ing. Renato Vaira (Studio Corona S.r.l.)	OPERE D'ARTE MINORI Ing. Nicola Ligas (I.T. S.r.l.)
COMPUTI Ing. Valerio Bajetti (I.T. S.r.l.)	CANTIERISTICA Ing. Gaetano Ranieri (Ga&M S.r.l.)	GEOLOGIA Dott. Danilo Gallo (Studio Corona S.r.l.)	GEOTECNICA Dott. Danilo Gallo (Studio Corona S.r.l.)	AMBIENTE Dott. Emilio Macchi (ECOPLAN S.r.l.)
SICUREZZA Ing. Gaetano Ranieri (Ga&M S.r.l.)	VISTO: IL RESPONSABILE DEL PROCEDIMENTO Dott. Ing. Fabrizio CARDONE	IL RESPONSABILE DELLA INTEGRAZIONE DELLE PRESTAZIONI SPECIALISTICHE Ing. Renato DEL PRETE	PROGETTISTA Ing. Valerio BAJETTI	GEOLOGO Dott. Danilo GALLO
COORDINATORE DELLA SICUREZZA IN FASE DI PROGETTAZIONE Ing. Gaetano RANIERI	L - PROGETTO STRUTTURALE TOMBINATURE IDRAULICHE TM64 - TOMBINO 150 X 180 - ROT. 10 RAMO EST PLANIMETRIA, PROFILI E SEZIONI			
L421	CODICE PROGETTO PROGETTO LIV. PROG. N. PROG. CODICE ELAB.	NOME FILE L421-V04TM64STRDIO1_B.dwg	REVISIONE B	SCALA: VARIE
D				
C				
B	EMISSIONE A SEGUITO PARERE REGIONE LOMBARDIA E CONSORZIO BONIFICA MUZZA	GIUGNO 2018	ING. GIUSEPPE CRISA'	PROF. ING. LUIGI MONTERISI
A	EMISSIONE	DICEMBRE 2017	ING. GIUSEPPE CRISA'	ING. VALERIO BAJETTI
REV.	DESCRIZIONE	DATA	REDATTO	VERIFICATO APPROVATO