




VISTA DALL'ALTO
SCALA 1:50

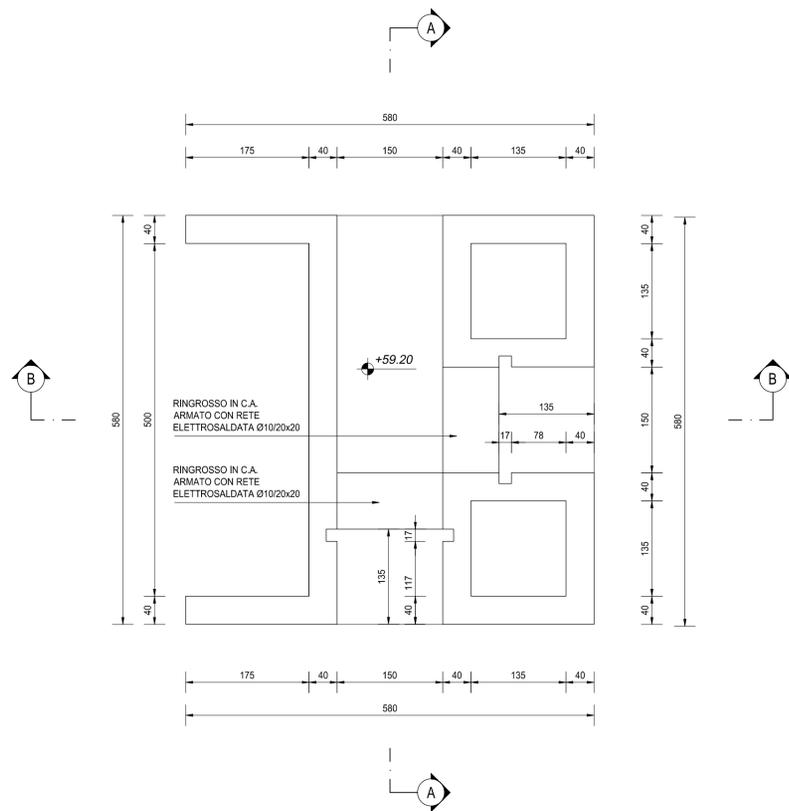


SEZIONE C-C
SCALA 1:50

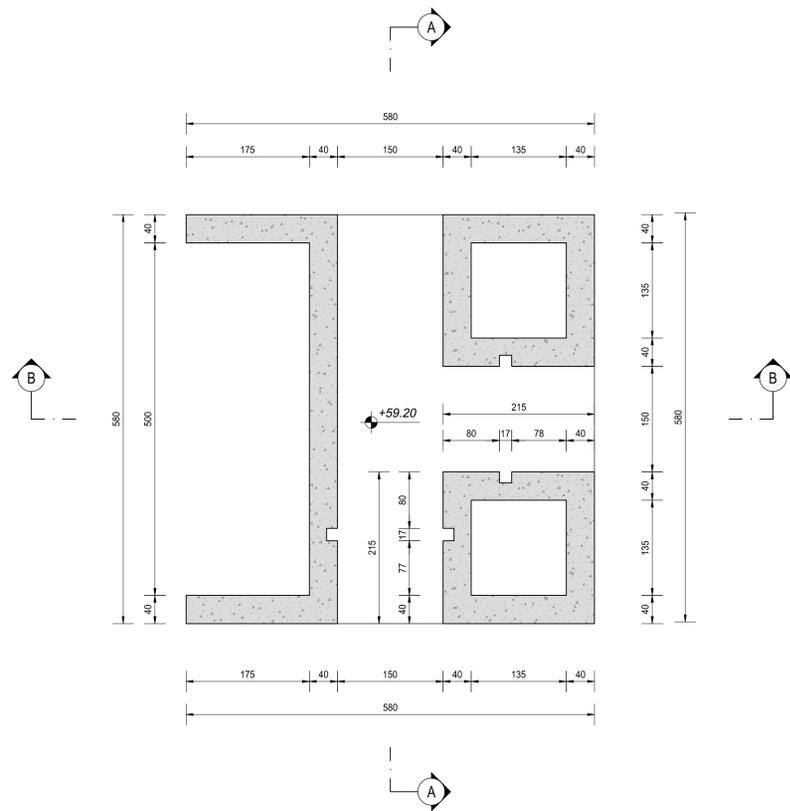

SEZIONE A-A
SCALA 1:50

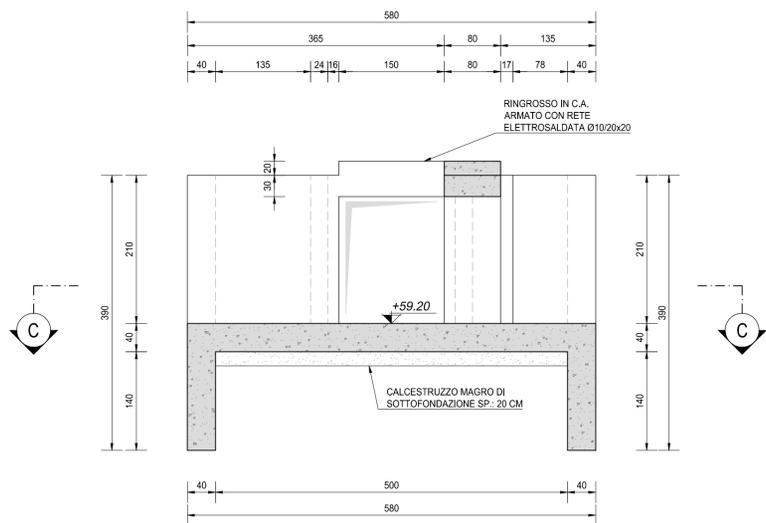

SEZIONE B-B
SCALA 1:50

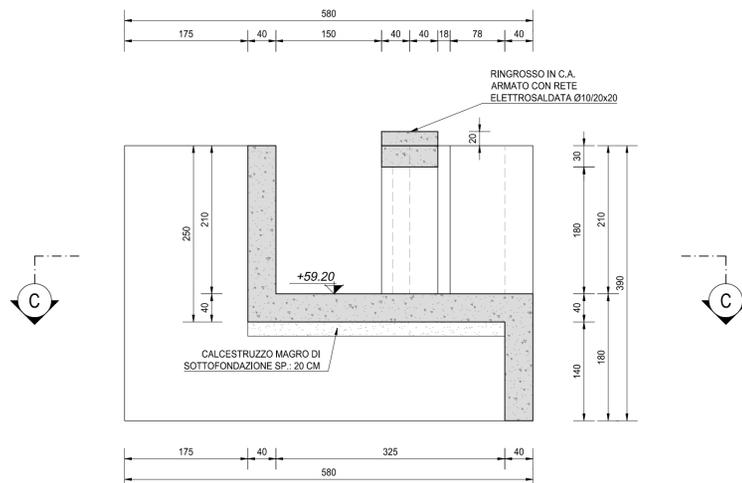

NOTA BENE:

PER LA TABELLA MATERIALI SI RINVIA ALL'ALLEGATO LA17-T00TM00STRSC01



S.S. N. 9 "VIA EMILIA"
VARIANTE DI CASALPUSTERLENGO ED ELIMINAZIONE
PASSAGGIO A LIVELLO SULLA S.P. EX S.S. N.234

PROGETTO ESECUTIVO

 Ing. Renato Vaia Ordine degli Ingeg. di Torino (n. iscrizione: 6423/00)	ING. RENATO DEL PRETE Ing. Renato Del Prete Ordine degli Ingeg. di Roma (n. iscrizione: 5725)	DOTT. GEOL. DANILO GALLO Dott. Geol. Danilo Gallo Ordine dei Geologi della Regione Puglia (n. 584)	INTEGRAZIONE PRESTAZIONI Ing. Renato Del Prete	PROGETTISTA Ing. Valerio Bajetti (I.T. S.r.l.)
			PROGETTAZIONE STRADALE Ing. Gaetano Ranieri (Ga&M S.r.l.)	PROGETTAZIONE IDRAULICA Ing. Fabrizio Bajetti (I.T. S.r.l.)
 Ing. Valerio Bajetti Ordine degli Ingeg. di Roma (n. iscrizione: 62001)	SETAC Srl Società di Ingegneria, Trasporti Ambientale e Costruzioni	 Ing. Gabriele Inocochi Ordine degli Ingeg. di Roma (n. iscrizione: 62010)	PROGETTAZIONE OPERE D'ARTE MAGGiori Ing. Renato Vaia (Studio Corona S.r.l.)	PROGETTAZIONE OPERE D'ARTE MINORI Ing. Nicola Ligas (I.T. S.r.l.)
			COMPUTI Ing. Valerio Bajetti (I.T. S.r.l.)	CANTIERISTICA Ing. Gaetano Ranieri (Ga&M S.r.l.)
 Prof. Ing. Matteo Ranieri Ordine degli Ingeg. di Roma (n. iscrizione: 62001)	ECOPLAN Arch. Nicoletta Fratini Ordine degli Archit. di Roma (n. iscrizione: 62463)	ARKE INGEGNERIA S.r.l. Ing. Gioacchino Arganaro Ordine degli Ingeg. di Roma (n. iscrizione: 62010)	GEOLOGIA Dott. Danilo Gallo	GEOTECNICA Ing. Gianfranco Sodero (Studio Corona S.r.l.)
			AMBIENTE Dott. Emilio Misochi (ECOPLAN S.r.l.)	SICUREZZA Ing. Gaetano Ranieri (Ga&M S.r.l.)
VISTO: IL RESPONSABILE DEL PROCEDIMENTO Dott. Ing. Fabrizio CARDONE	IL RESPONSABILE DELLA INTEGRAZIONE DELLE PRESTAZIONI SPECIALISTICHE Ing. Renato DEL PRETE	PROGETTISTA Ing. Valerio BAJETTI	GEOLOGO Dott. Danilo GALLO	IL COORDINATORE DELLA SICUREZZA IN FASE DI PROGETTAZIONE Ing. Gaetano RANIERI

L424

M - PROGETTO STRUTTURALE
TOMBINATURE IDRAULICHE
TM64 - TOMBINO 200 X 180 ROT.10 RAMO EST
CARPENTERIA DEL MANUFATTO DI RIPARTIZIONE DI MONTE

CODICE PROGETTO	NOME FILE	REVISIONE	SCALA:
PROGETTO: COMI LIV. PROG.: E N. PROG.: 1701	L424-V04TM64STRCP02_A.dwg	A	1:50
CODICE ELAB.: V04TM64STRCP02			
D			
C			
B			
A	EMISSIONE	GIUGNO 2018	ING. GIUSEPPE CRISA' / PROF. ING. LUIGI MONTERISI / ING. VALERIO BAJETTI
REV.	DESCRIZIONE	DATA	REDATTO / VERIFICATO / APPROVATO