




VISTA DALL'ALTO
SCALA 1:100

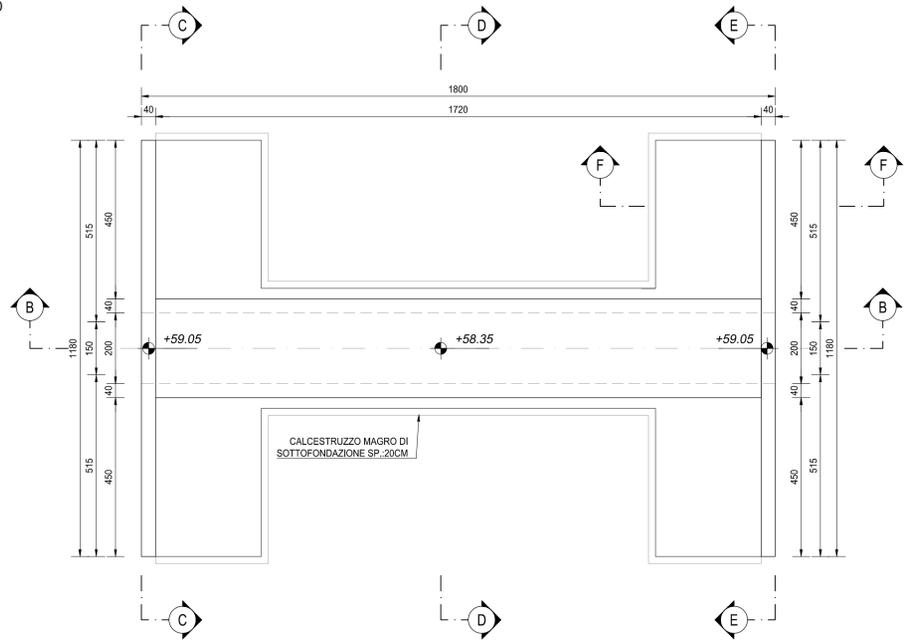


SEZIONE E-E
SCALA 1:50

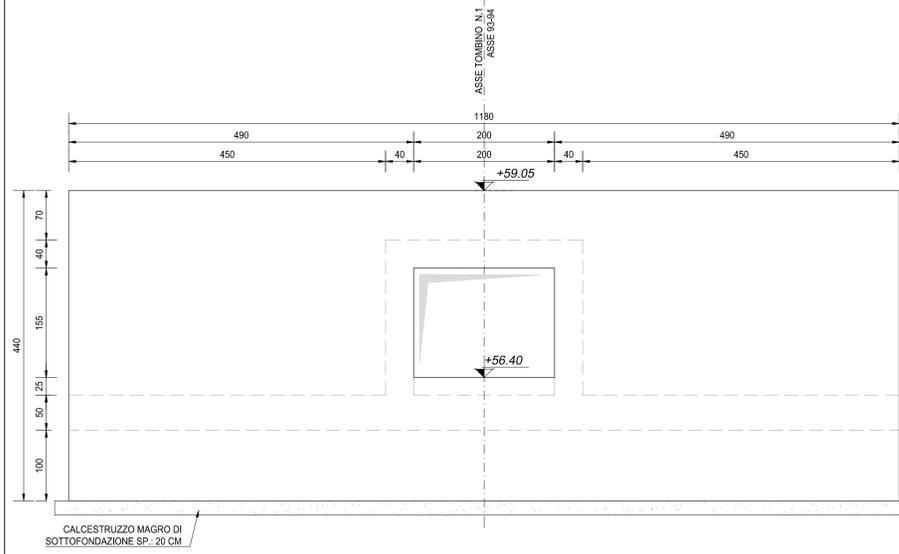


SEZIONE F-F
SCALA 1:50

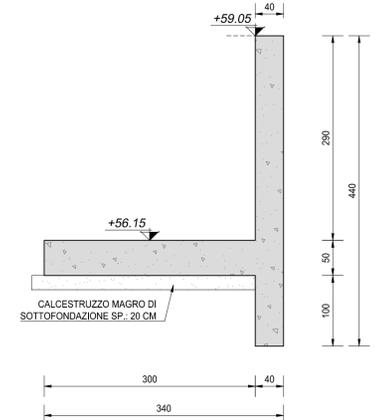


SEZIONE A-A
SCALA 1:100

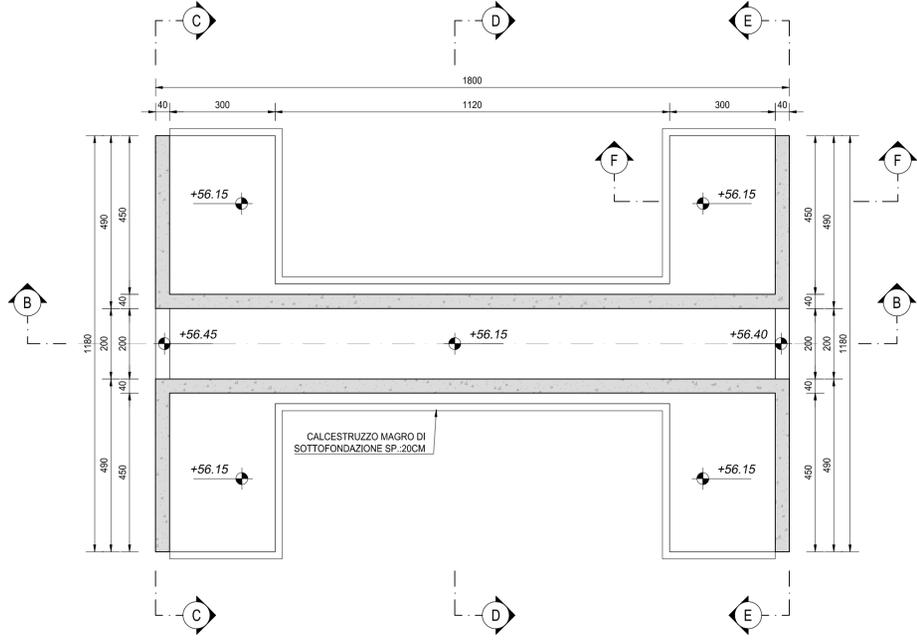


SEZIONE C-C
SCALA 1:50

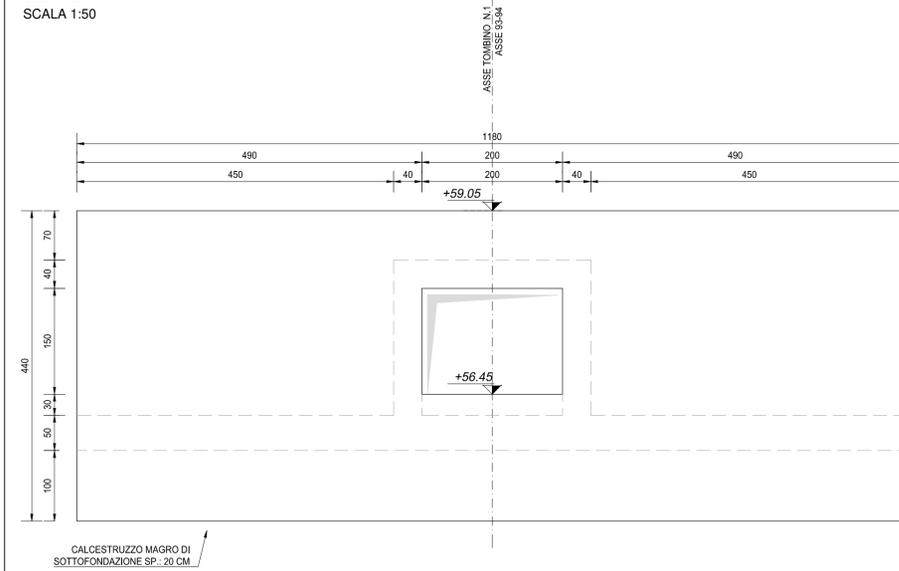

SEZIONE B-B
SCALA 1:100

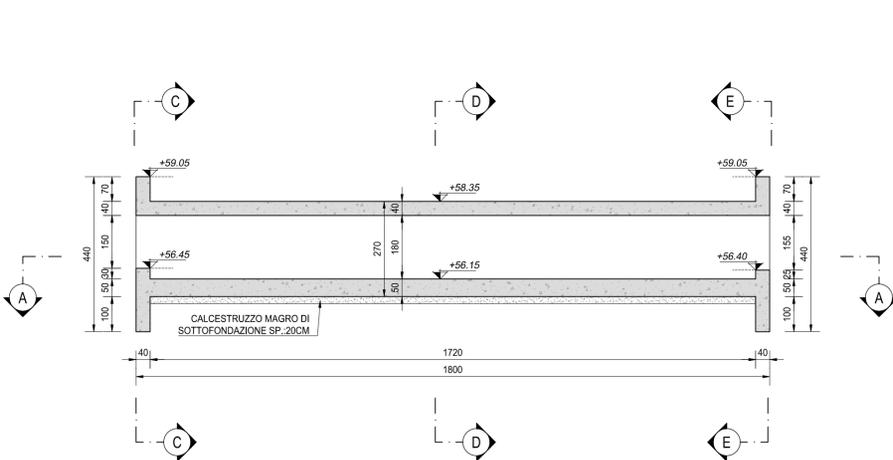

SEZIONE D-D
SCALA 1:50

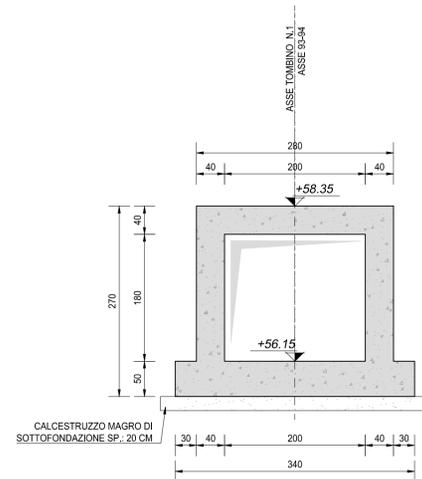

NOTA BENE:

PER LA TABELLA MATERIALI SI RINVIA ALL'ALLEGATO LA17-T00TM00STRSC01



S.S. N. 9 "VIA EMILIA"
VARIANTE DI CASALPUSTERLENGO ED ELIMINAZIONE
PASSAGGIO A LIVELLO SULLA S.P. EX S.S. N.234

PROGETTO ESECUTIVO

STUDIO CORONA Ing. Renato Vaira Ordine Ingeg. 444 Tovena (Pavese) - 0421	ING. RENATO DEL PRETE Ing. Renato Del Prete Ordine Ingeg. 444 Brescia (Verona) - 0302	DOTT. GEOL. DANILO GALLO Dott. Geol. Danilo Gallo Ordine Geol. 444 Pescara (Foggia) - 087	INTEGRAZIONE PRESTAZIONI Ing. Renato Del Prete	PROGETTISTA Ing. Valerio Bajetti (I.T. S.r.l.)
			PROGETTAZIONE STRADALE Ing. Gaetano Ranieri (Ga&M S.r.l.)	PROGETTAZIONE IDRAULICA Ing. Fabrizio Bajetti (I.T. S.r.l.)
ING. VALERIO BAJETTI Ordine Ingeg. 444 Brescia (Verona) - 0302	SETAC Srl Prof. Ing. Luigi Monterisi Ordine Ingeg. 444 Brescia (Verona) - 0302	GG ING. GABRIELE INOCCHI Ordine Ingeg. 444 Brescia (Verona) - 0302	PROGETTAZIONE OPERE D'ARTE MAGGiori Ing. Renato Vaira (Studio Corona S.r.l.)	PROGETTAZIONE OPERE D'ARTE MINORI Ing. Nicola Ligas (I.T. S.r.l.)
			COMPUTI Ing. Valerio Bajetti (I.T. S.r.l.)	CANTIERISTICA Ing. Gaetano Ranieri (Ga&M S.r.l.)
UNING Prof. Ing. Matteo Ranieri Ordine Ingeg. 444 Brescia (Verona) - 0302	GA&M Arch. Nicoletta Frattini Ordine Arch. 444 Brescia (Verona) - 0302	ARKE INGEGNERIA S.r.l. Ing. Gioacchino Arganaro Ordine Ingeg. 444 Brescia (Verona) - 0302	GEOLOGIA Dott. Danilo Gallo	GEOTECNICA Ing. Gianfranco Sodero (Studio Corona S.r.l.)
			AMBIENTE Dott. Emilio Micchi (ECOPLAN S.r.l.)	SICUREZZA Ing. Gaetano Ranieri (Ga&M S.r.l.)
VISTO: IL RESPONSABILE DEL PROCEDIMENTO Dott. Ing. Fabrizio CARDONE	IL RESPONSABILE DELLA INTEGRAZIONE DELLE PRESTAZIONI SPECIALISTICHE Ing. Renato DEL PRETE	PROGETTISTA Ing. Valerio BAJETTI	GEOLOGO Dott. Danilo GALLO	IL COORDINATORE DELLA SICUREZZA IN FASE DI PROGETTAZIONE Ing. Gaetano RANIERI

L452

L - PROGETTO STRUTTURALE
TOMBINATURE IDRAULICHE
TM72 - TOBINNO 200X180 - ASSI 93-94
CARPENTERIA

CODICE PROGETTO	NOME FILE	REVISIONE	SCALA:
PROGETTO LIV. PROG. N. PROG.	L452-V05TM72STRCP01_B.dwg		
COMI E 1701	CODICE ELAB. V05TM72STRCP01	B	VARIE
D			
C			
B	EMISSIONE A SEGUITO PARERE REGIONE LOMBARDIA E CONSORZIO BONIFICA MUZZA	GIUGNO 2018	ING. GIUSEPPE CRISA' / PROF. ING. LUIGI MONTERISI / ING. VALERIO BAJETTI
A	EMISSIONE	DICEMBRE 2017	ING. GIUSEPPE CRISA' / PROF. ING. LUIGI MONTERISI / ING. VALERIO BAJETTI
REV.	DESCRIZIONE	DATA	REDATTO / VERIFICATO / APPROVATO