PLANIMETRIA
SCALA 1:100




SEZIONE C-C
SCALA 1:50




SEZIONE LONGITUDINALE A-A
SCALA 1:100

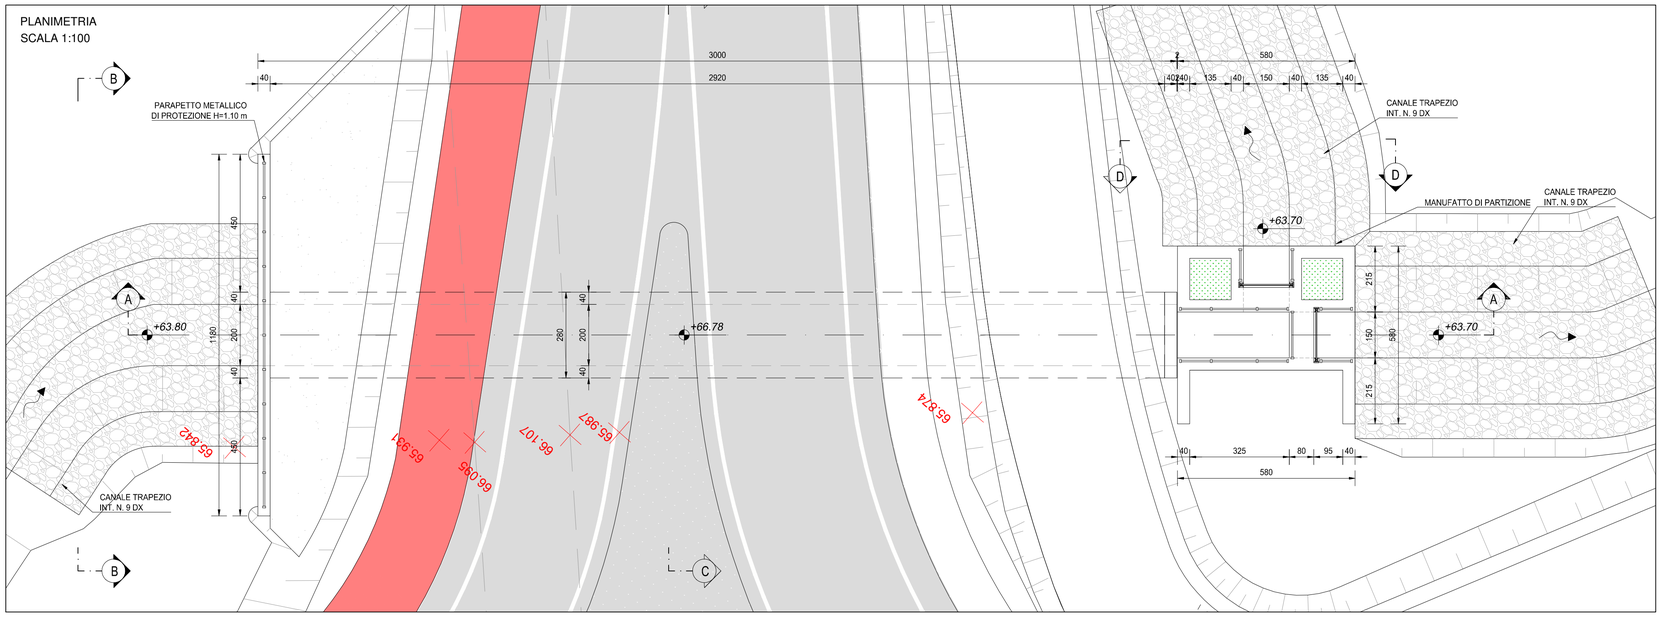


SEZIONE B-B
SCALA 1:50

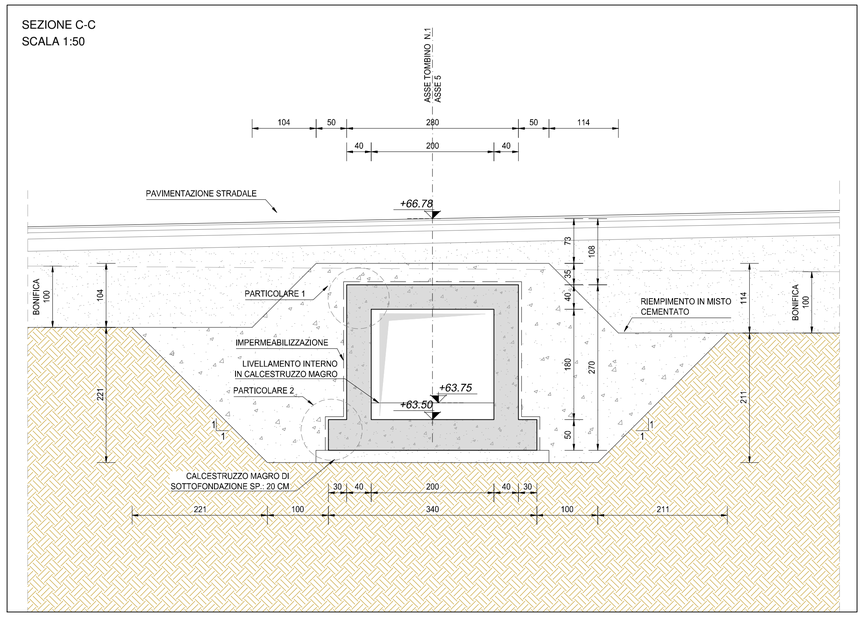


SEZIONE D-D
SCALA 1:50

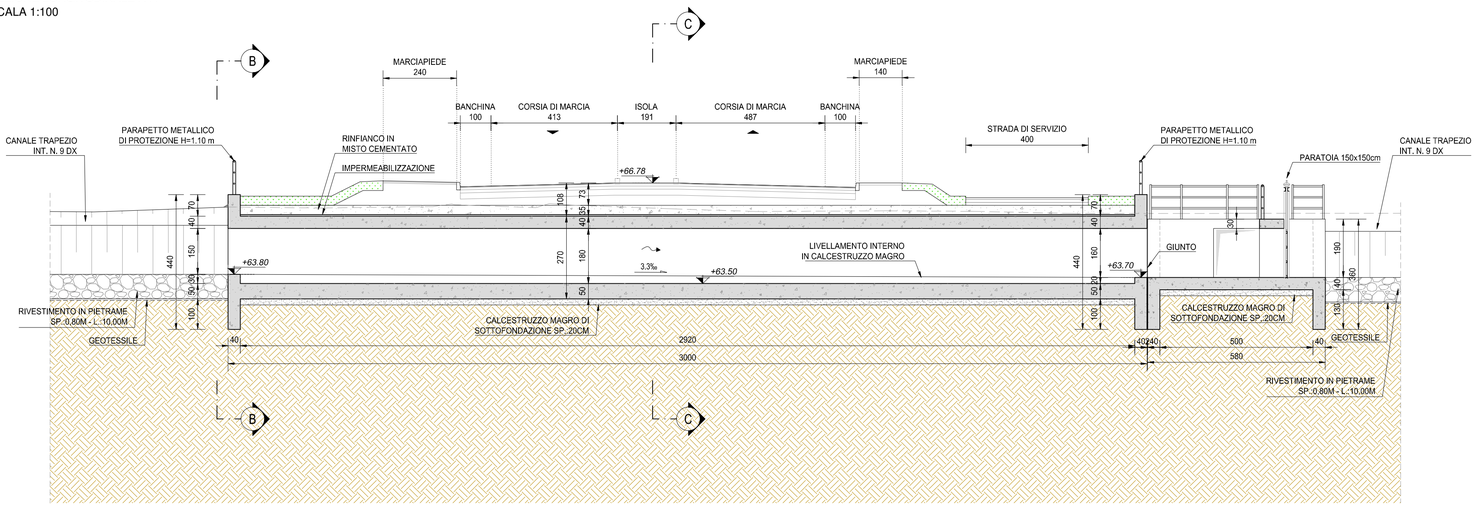


NOTA BENE:

PER LA TABELLA MATERIALI SI RINVIA ALL'ALLEGATO LA17-T00TM00STRSC01

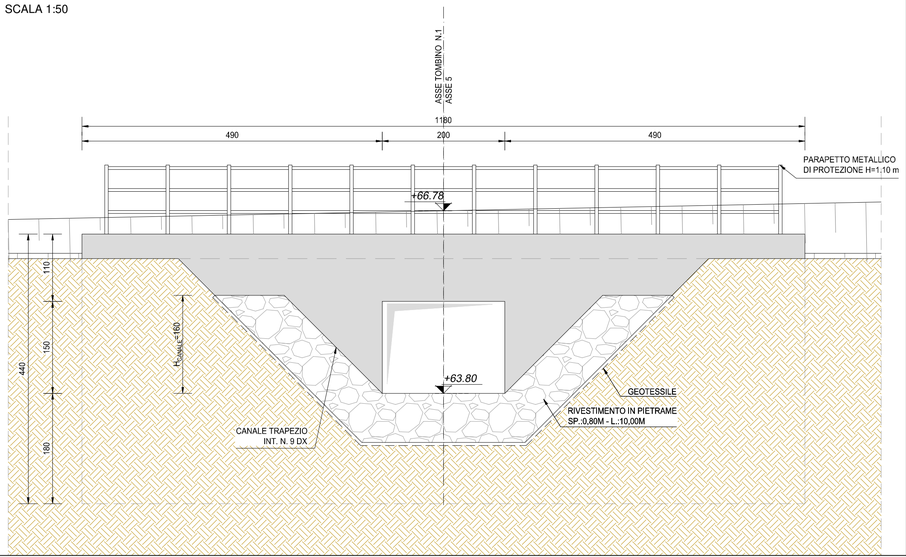anas S.p.A.
Direzione Progettazione e Realizzazione Lavori

# S.S. N. 9 "VIA EMILIA"
# VARIANTE DI CASALPUSTERLENGO ED ELIMINAZIONE PASSAGGIO A LIVELLO SULLA S.P. EX S.S. N.234

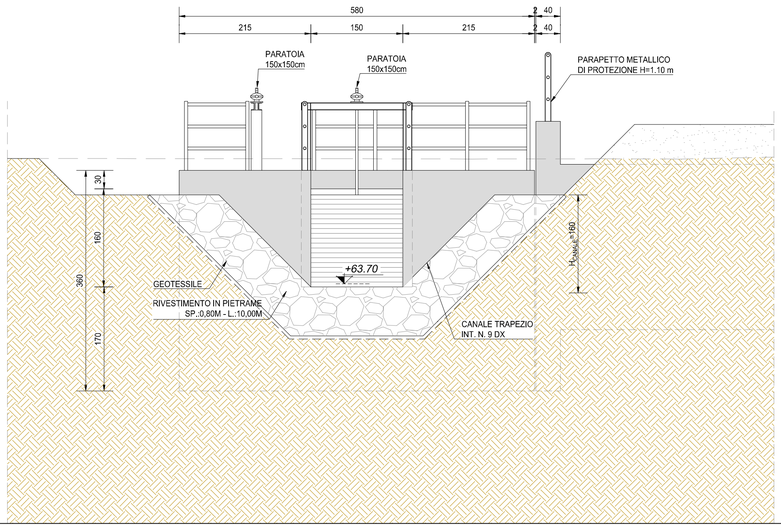PROGETTO ESECUTIVO

| | | |
|---|---|---|
| STUDIO CORONA<br>Ing. Renato Vaira<br>(Ordine degli Ingg. di Torino e Provincia n° 4683/A) | ING. RENATO DEL PRETE<br>Ing. Renato Del Prete<br>Ordine degli Ingg. di Bari e provincia n° 5073 | DOTT. GEOL. DANILO GALLO<br>Dott. Geol. Danilo Gallo<br>Ordine dei Geologi della Regione Puglia n° 588 |
| Ingegneria del Territorio s.r.l.<br>Ing. Valerio Bajetti<br>Ordine degli Ingg. di Roma e provincia n° A-25211 | SETAC Srl<br>Service & Engineering Trasporti Ambiente Costruzioni<br>Prof. Ing. Luigi Monterisi<br>Ordine degli Ingg. di Bari e provincia n° 1771 | E&G Engineering & Graphics S.r.l.<br>Ing. Gabriele Incecchi<br>Ordine degli Ingg. di Roma e provincia n° A-12102 |
| CONSORZIO UNING<br>SOCIETÀ DESIGNATA GA&M<br>Prof. Ing. Matteo Ranieri<br>Ordine degli Ingg. di Bari e provincia n° 1132 | ECOPLAN<br>Arch. Nicoletta Frattini<br>Ordine degli Archi. di Torino e provincia n° A/453 | ARKE' INGEGNERIA S.r.l.<br>Ing. Gioacchino Angarano<br>Ordine degli Ingg. di Bari e provincia n° 3970 |

| | |
|---|---|
| INTEGRAZIONE PRESTAZIONI | PROGETTISTA |
| Ing. Renato Del Prete | Ing. Valerio Bajetti (I.T. S.r.l.) |
| PROGETTAZIONE STRADALE | PROGETTAZIONE IDRAULICA |
| Ing. Gaetano Ranieri (Ga&M S.r.l.) | Ing. Fabrizio Bajetti (I.T. S.r.l.) |
| PROGETTAZIONE OPERE D'ARTE MAGGIORI | PROGETTAZIONE OPERE D'ARTE MINORI |
| Ing. Renato Vaira (Studio Corona S.r.l.) | Ing. Nicola Ligas (I.T. S.r.l.) |
| COMPUTI | CANTIERISTICA |
| Ing. Valerio Bajetti (I.T. S.r.l.) | Ing. Gaetano Ranieri (Ga&M S.r.l.) |
| GEOLOGIA | GEOTECNICA |
| Dott. Danilo Gallo | Ing. Gianfranco Sodero (Studio Corona S.r.l.) |
| AMBIENTE | SICUREZZA |
| Dott. Emilio Macchi (ECOPLAN S.r.l.) | Ing. Gaetano Ranieri (Ga&M S.r.l.) |

| VISTO: IL RESPONSABILE DEL PROCEDIMENTO | IL RESPONSABILE DELLA INTEGRAZIONE DELLE PRESTAZIONI SPECIALISTICHE | PROGETTISTA | GEOLOGO | IL COORDINATORE DELLA SICUREZZA IN FASE DI PROGETTAZIONE |
|---|---|---|---|---|
| Dott. Ing. Fabrizio CARDONE | Ing. Renato DEL PRETE | Ing. Valerio BAJETTI | Dott. Danilo GALLO | Ing. Gaetano RANIERI |

L461

## L - PROGETTO STRUTTURALE
## TOMBINATURE IDRAULICHE
TM73 - TOMBINO 200 X 180 - ASSE 5
PLANIMETRIA, PROFILI E SEZIONI

| CODICE PROGETTO | | | NOME FILE | REVISIONE | SCALA: |
|---|---|---|---|---|---|
| PROGETTO | LIV. PROG. | N. PROG. | L461-V07TM05STRDI01_A.dwg | | |
| COMI | E | 1701 | CODICE ELAB. V07TM05STRDI01 | A | VARIE |

| REV. | DESCRIZIONE | DATA | REDATTO | VERIFICATO | APPROVATO |
|---|---|---|---|---|---|
| D | | | | | |
| C | | | | | |
| B | | | | | |
| A | EMISSIONE | GIUGNO 2018 | ING. GIUSEPPE CRISA' | PROF. ING. LUIGI MONTERISI | ING. VALERIO BAJETTI |