




PLANIMETRIA
SCALA 1:100

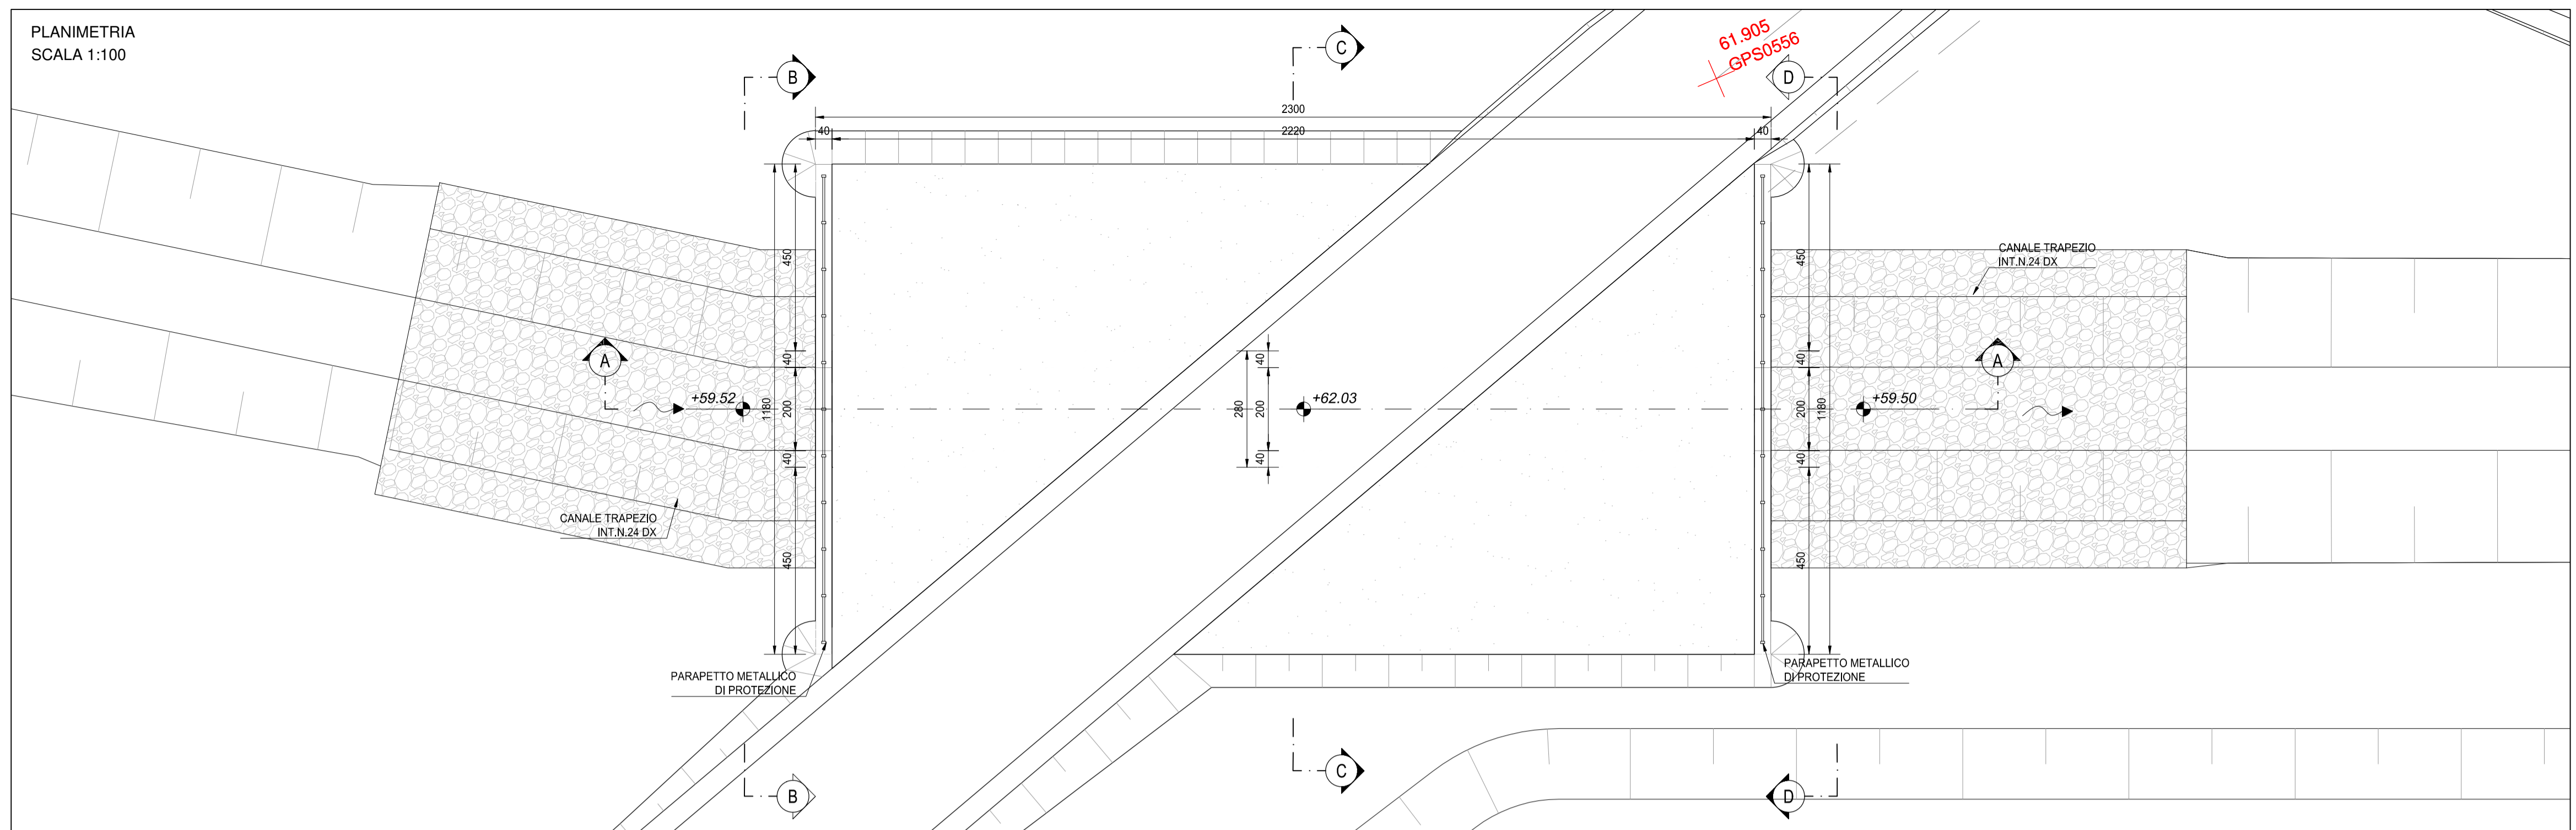


SEZIONE LONGITUDINALE A-A
SCALA 1:100

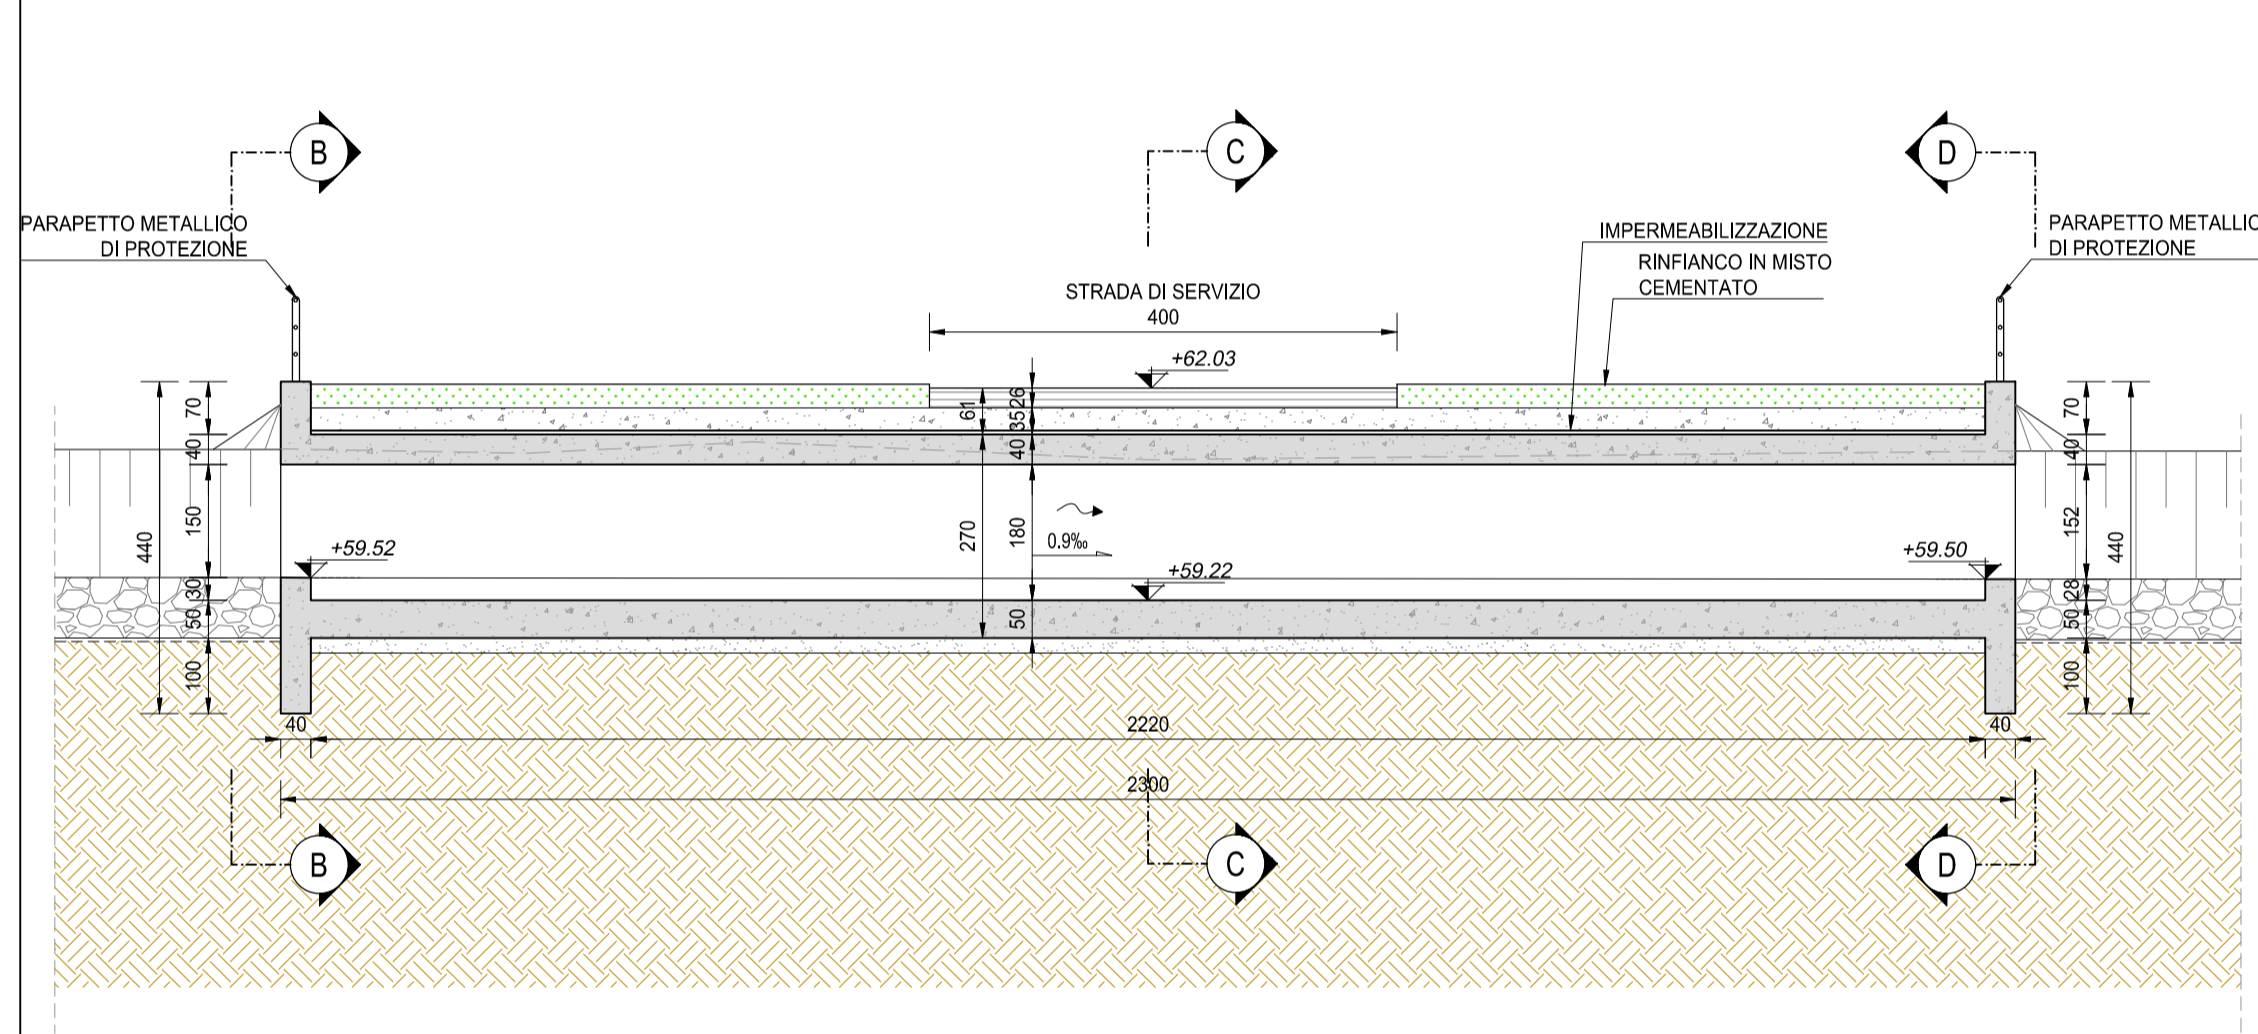


SEZIONE C-C
SCALA 1:50

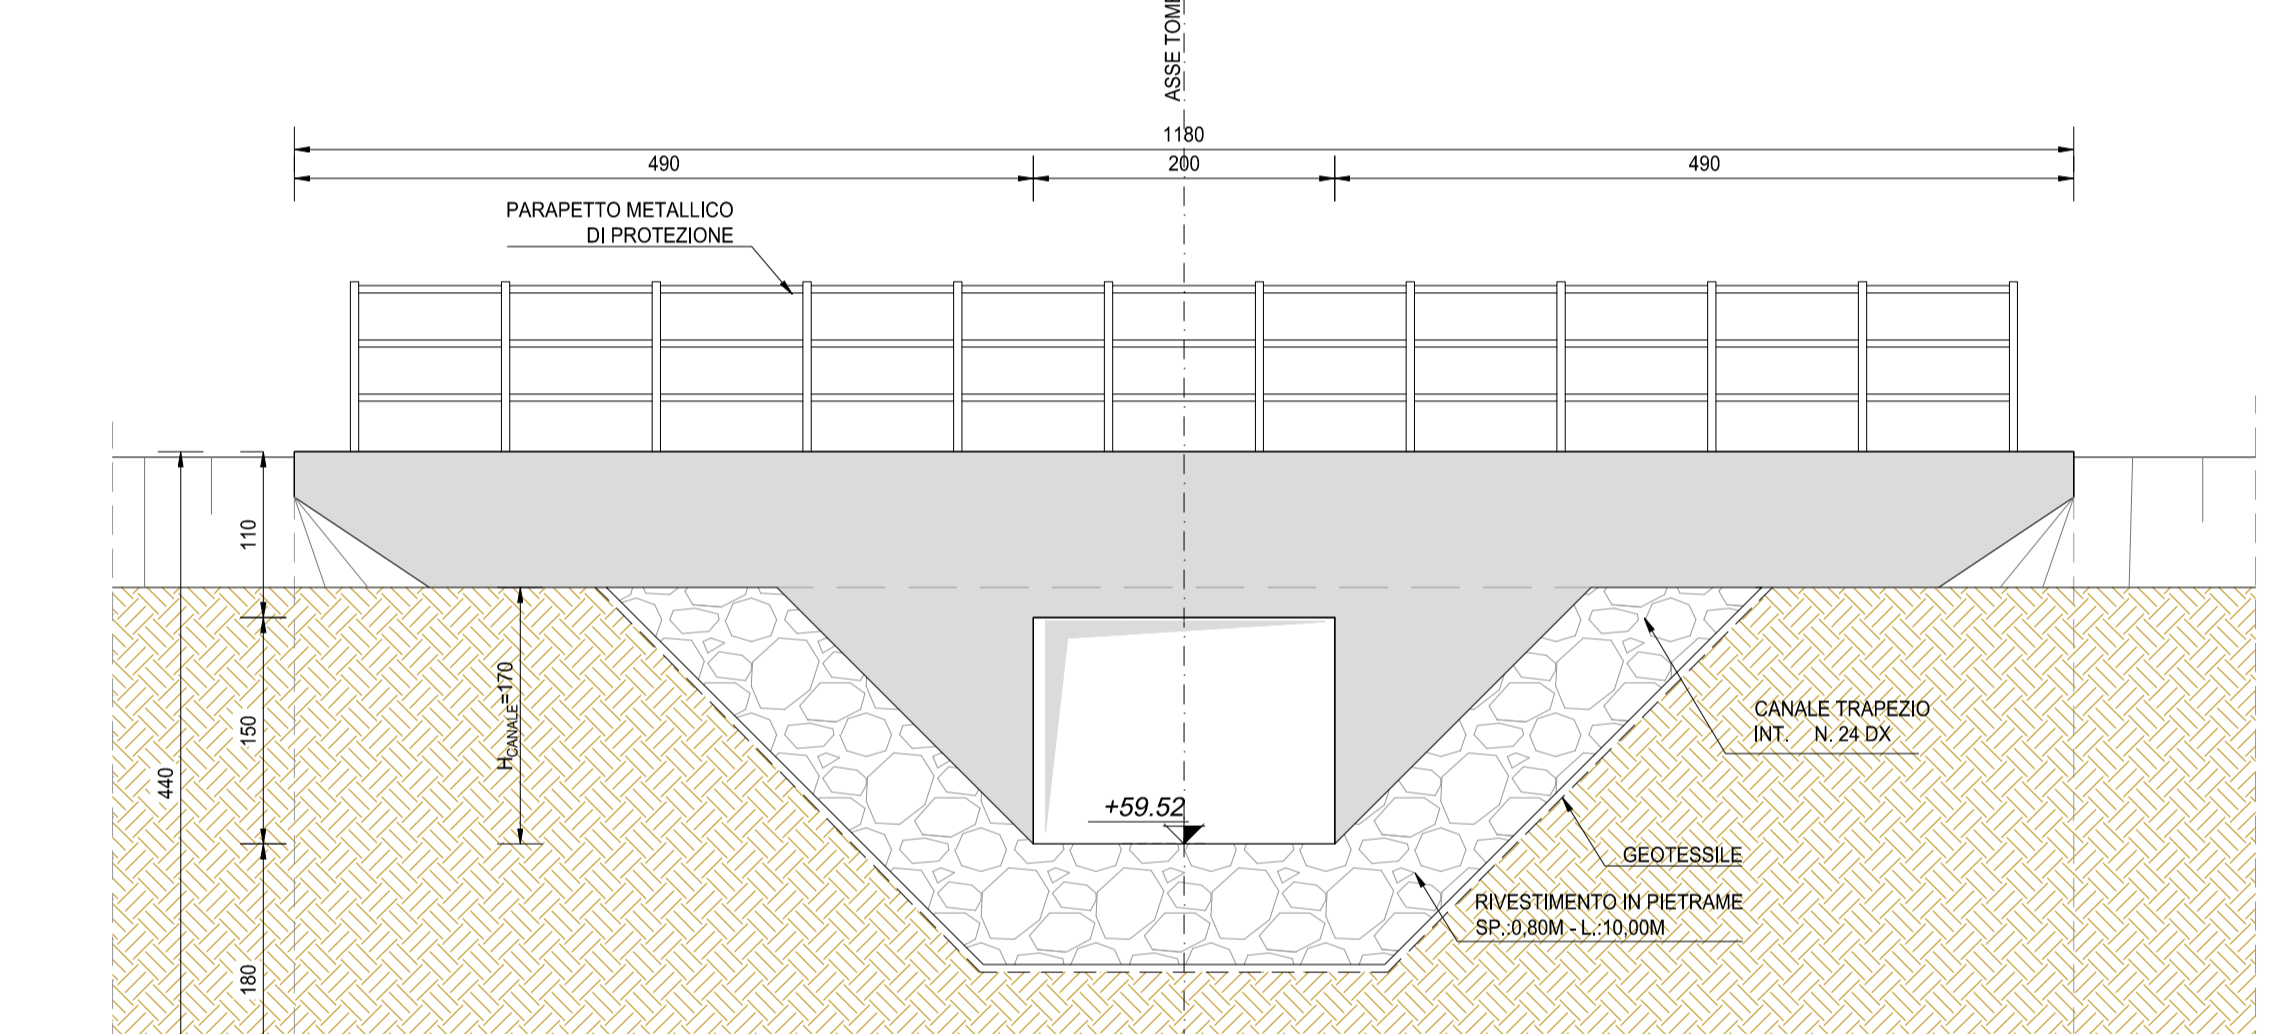

SEZIONE B-B
SCALA 1:50

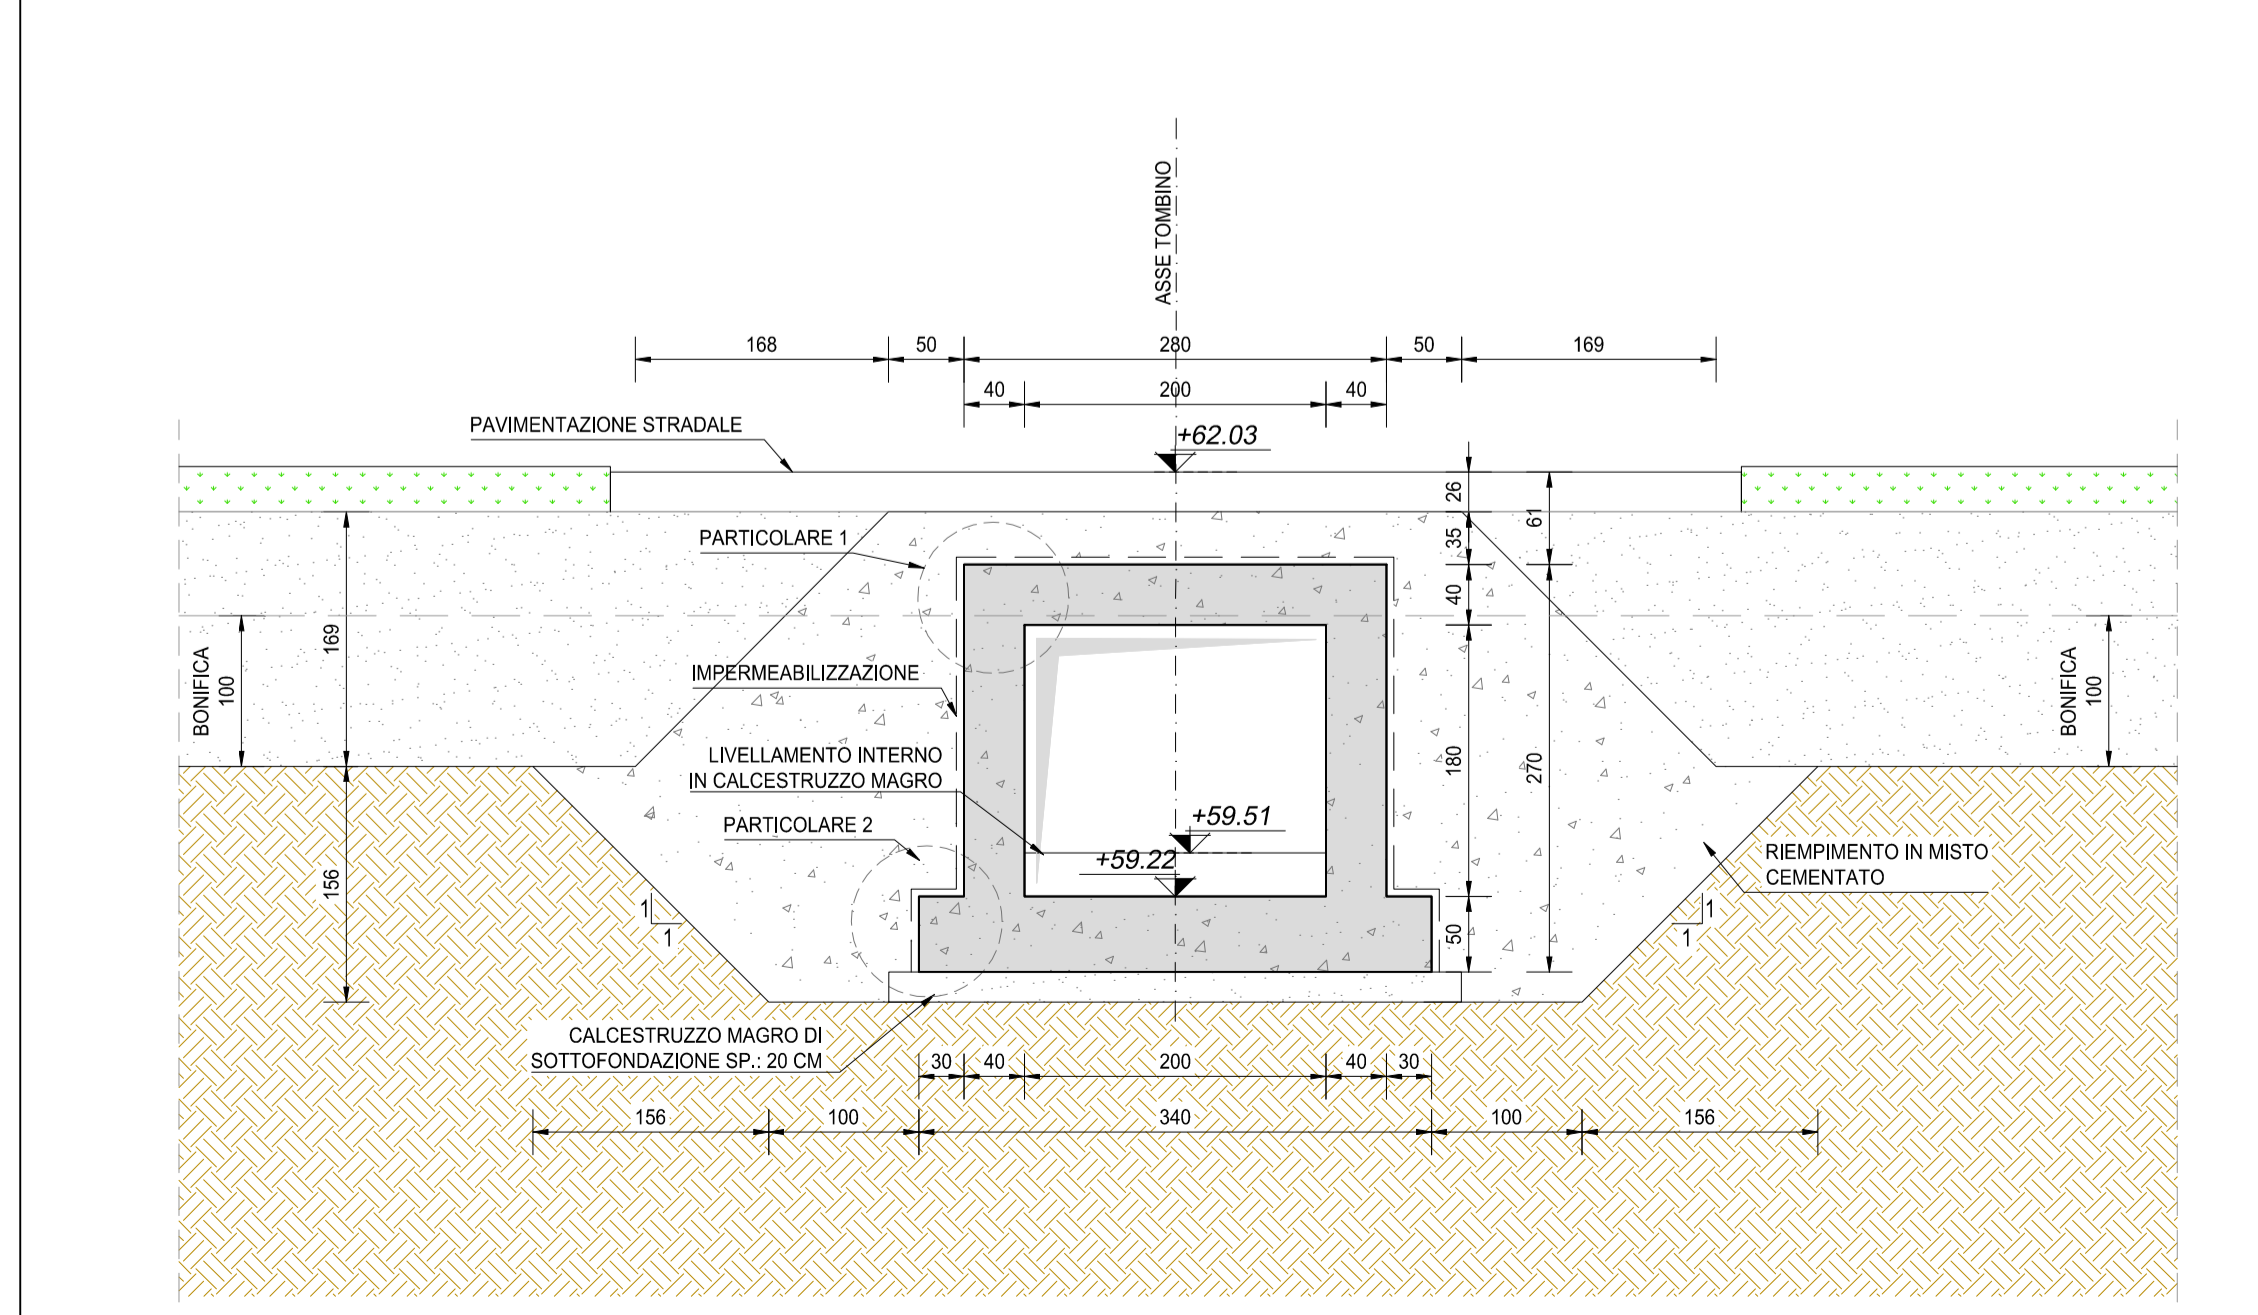

SEZIONE D-D
SCALA 1:50

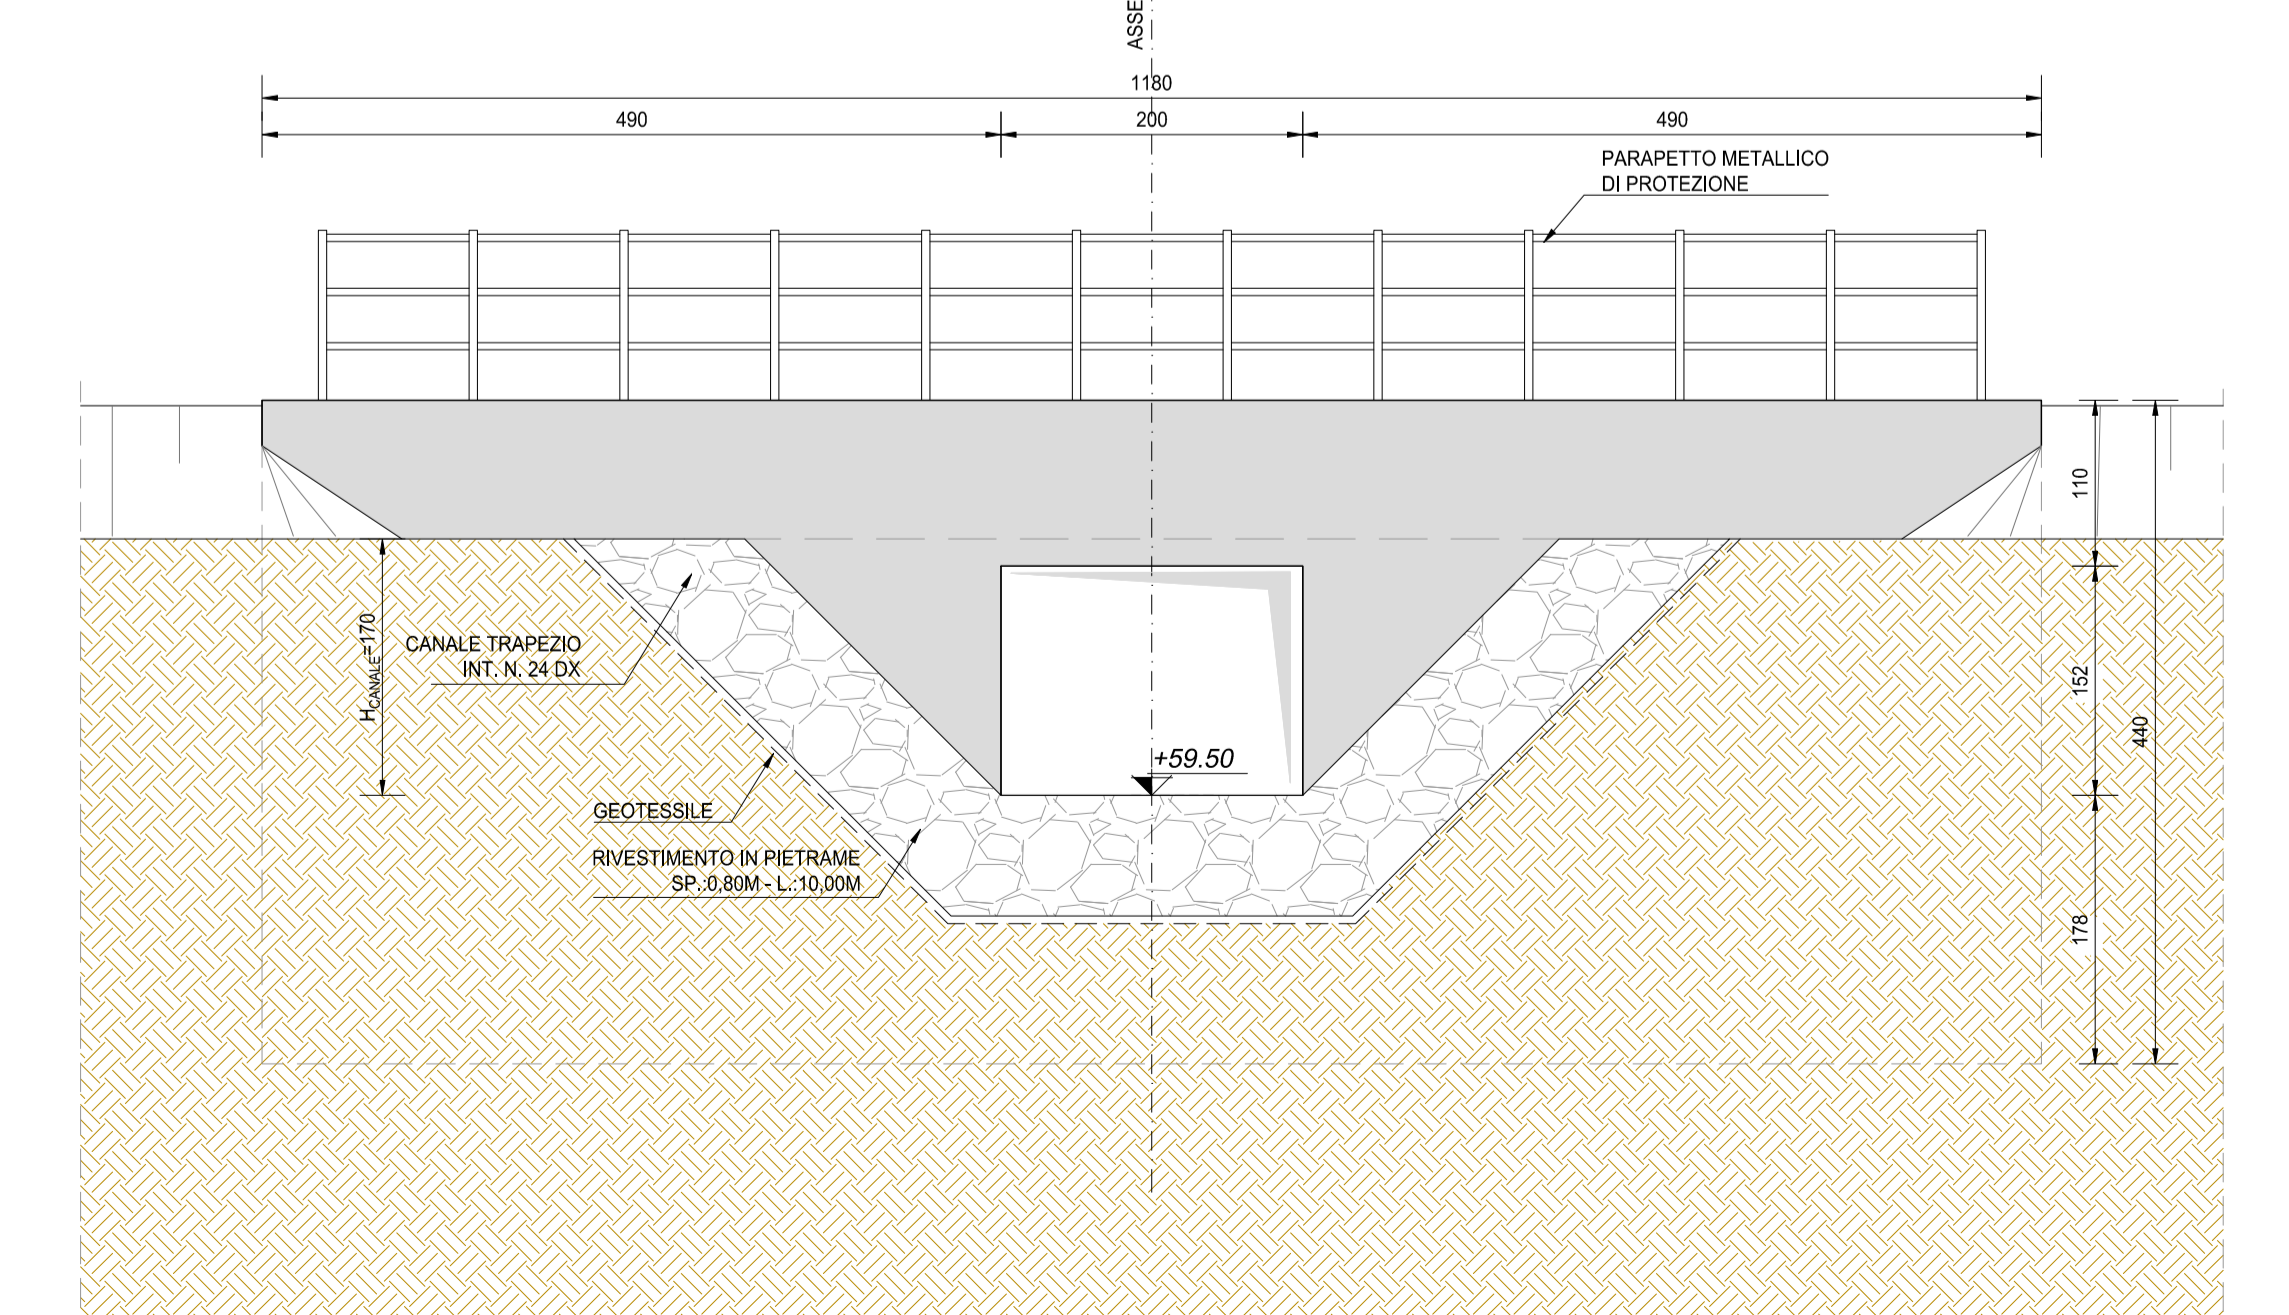

NOTA BENE:

PER LA TABELLA MATERIALI SI RINVIA ALL'ALLEGATO LA17-T00TM00STRSC01

ANAS S.p.A.
Direzione Progettazione e Realizzazione Lavori

S.S. N. 9 "VIA EMILIA"
VARIANTE DI CASALPUSTERLENGO ED ELIMINAZIONE
PASSAGGIO A LIVELLO SULLA S.P. EX S.S. N.234

PROGETTO ESECUTIVO

STUDIO CORONA Ing. Renato Vaira Direttore Ing. G. Di Tommaso (P. 662/90)	ING. RENATO DEL PRETE Ing. Renato Del Prete Direttore Ing. G. Di Tommaso (P. 662/90)	DOCT. GEOL. DANILO GALLO Dott. Geol. Danilo Gallo Direttore Ing. G. Di Tommaso (P. 662/90)	INTEGRAZIONE PRESTAZIONI STRADALE Ing. Renato Del Prete	PROGETTISTA Ing. Valerio Bajetti (I.T. S.r.l.)
ING. VALERIO BAJETTI Direttore Ing. G. Di Tommaso (P. 662/90)	SETAC S.r.l. Prof. Ing. Luigi Montersì Direttore Ing. G. Di Tommaso (P. 662/90)	CC Ing. Gabriele Inocchi Direttore Ing. G. Di Tommaso (P. 662/90)	PROGETTAZIONE IDRAULICA Ing. Gaetano Ranieri (Ga&M S.r.l.)	PROGETTAZIONE IDRAULICA Ing. Gaetano Ranieri (I.T. S.r.l.)
UNING Prof. Ing. Matteo Ranieri Direttore Ing. G. Di Tommaso (P. 662/90)	GA&M	ECOPLAN Arch. Nicoletta Fratini Direttore Ing. G. Di Tommaso (P. 662/90)	PROGETTAZIONE OPERE D'ARTE MAGGiori Ing. Renato Vaira (Studio Corona S.r.l.)	PROGETTAZIONE OPERE D'ARTE MINORI Ing. Nicola Ligas (I.T. S.r.l.)
COMPUTI Ing. Valerio Bajetti (I.T. S.r.l.)	CANTIERISTICA Ing. Gaetano Ranieri (Ga&M S.r.l.)	GEOLOGIA Dott. Danilo Gallo	GEOTECNICA Ing. Gianfranco Sodero (Studio Corona S.r.l.)	AMBIENTE Dott. Emilio Miccoli (ECOPLAN S.r.l.)
SICUREZZA Dott. Emilio Miccoli (ECOPLAN S.r.l.)	ING. GAETANO RANIERI Direttore Ing. G. Di Tommaso (P. 662/90)	IL RESPONSABILE DEL PROCEDIMENTO Dott. Ing. Fabrizio CARDONE	IL RESPONSABILE DELLA INTEGRAZIONE DELLE PRESTAZIONI SPECIALISTICHE Ing. Renato DEL PRETE	PROGETTISTA Ing. Valerio BAJETTI
GEOLOGO Dott. Danilo GALLO	IL COORDINATORE DELLA SICUREZZA IN FASE DI PROGETTAZIONE Ing. Gaetano RANIERI			

L471	L - PROGETTO STRUTTURALE TOMBINATURE IDRAULICHE			
	TM81- TOMBINO 200X180 ALLA PROGR. KM 6+000			
	PLANIMETRIA, PROFILI E SEZIONI			
CODICE PROGETTO	NOME FILE	REVISIONE	SCALA:	
PROGETTO: COMI	L471-V05TM81STRDI01_A.dwg	A	VARIE	
LIV. PROG. E	N. PROG. 1701	CODICE ELAB. V05TM81STRDI01		
D				
C				
B				
A	EMISSIONE	GIUGNO 2018	ING. GIUSEPPE CRISA'	PROF. ING. LUIGI MONTERISI
REV.	DESCRIZIONE	DATA	REDATTO	VERIFICATO
				ING. VALERIO BAJETTI
				APPROVATO