




VISTA DALL'ALTO
SCALA 1:100

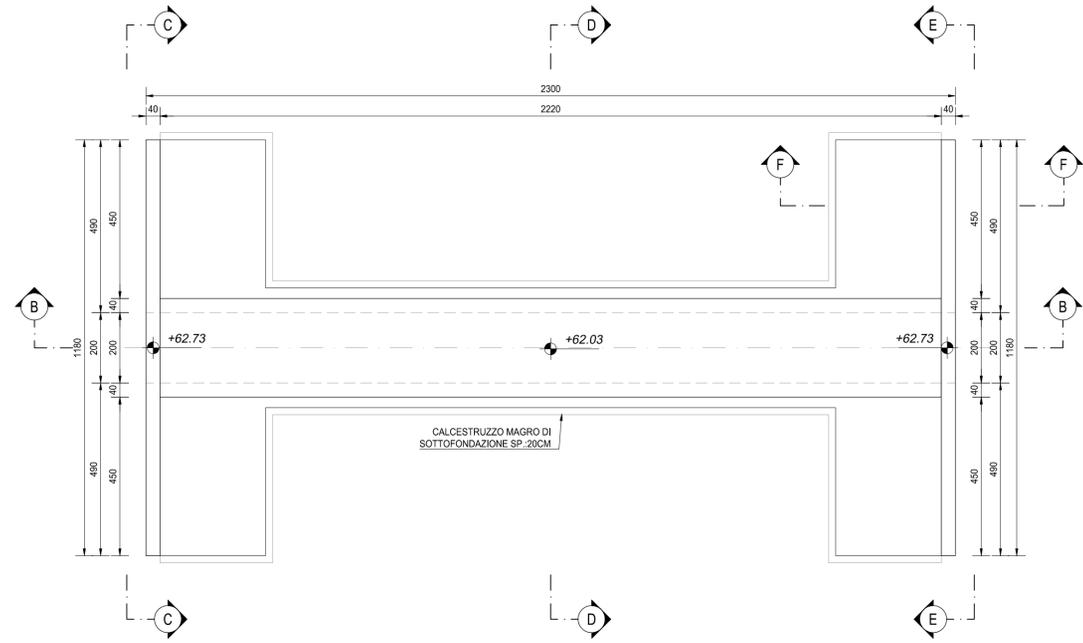


SEZIONE C-C
SCALA 1:50

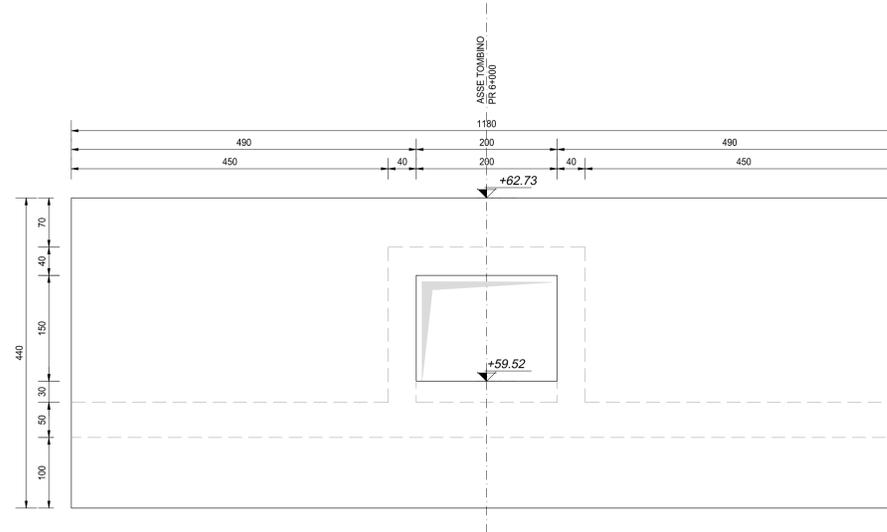


SEZIONE A-A
SCALA 1:100

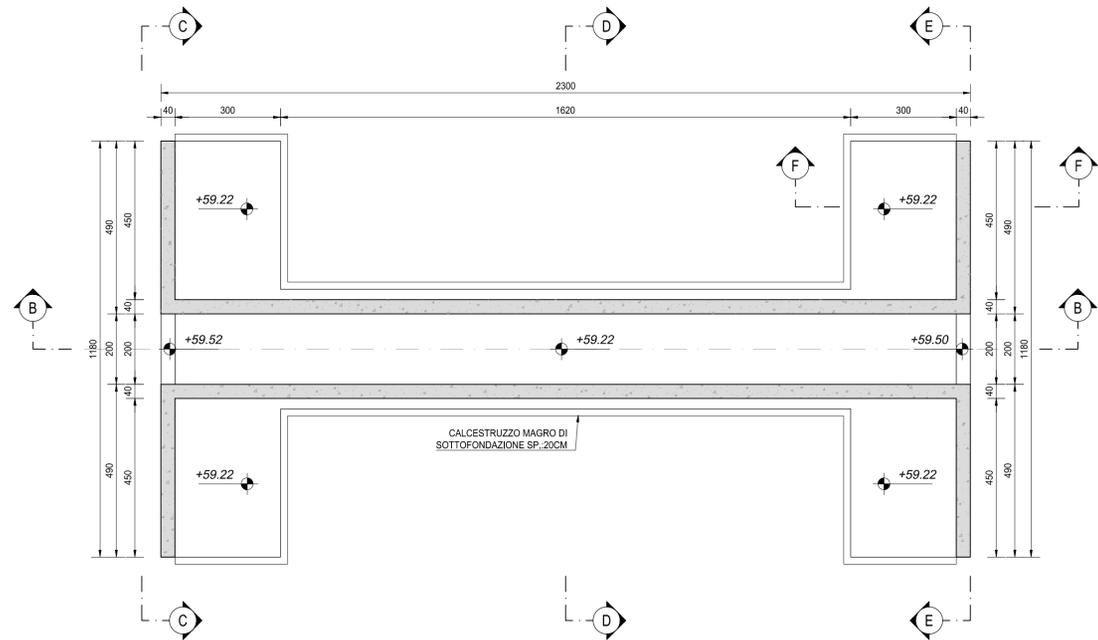


SEZIONE E-E
SCALA 1:50

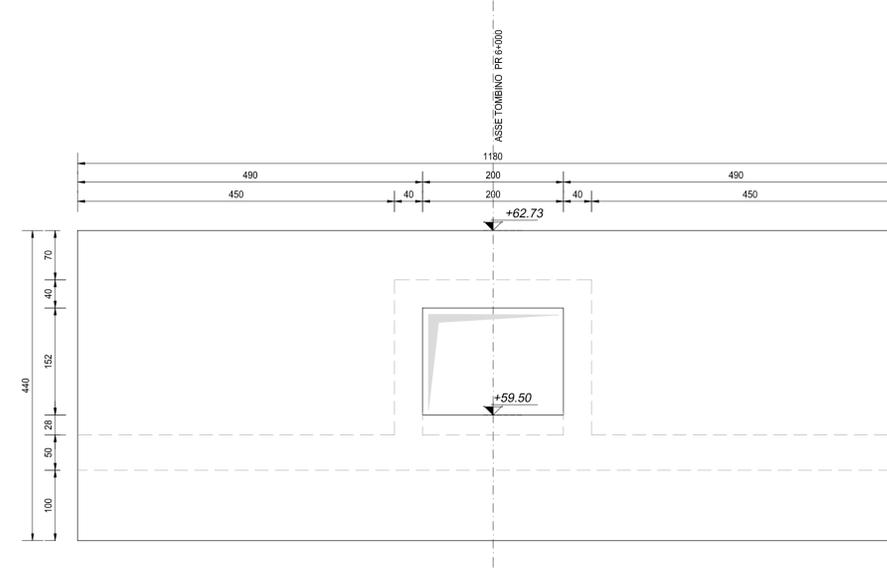


SEZIONE B-B
SCALA 1:100

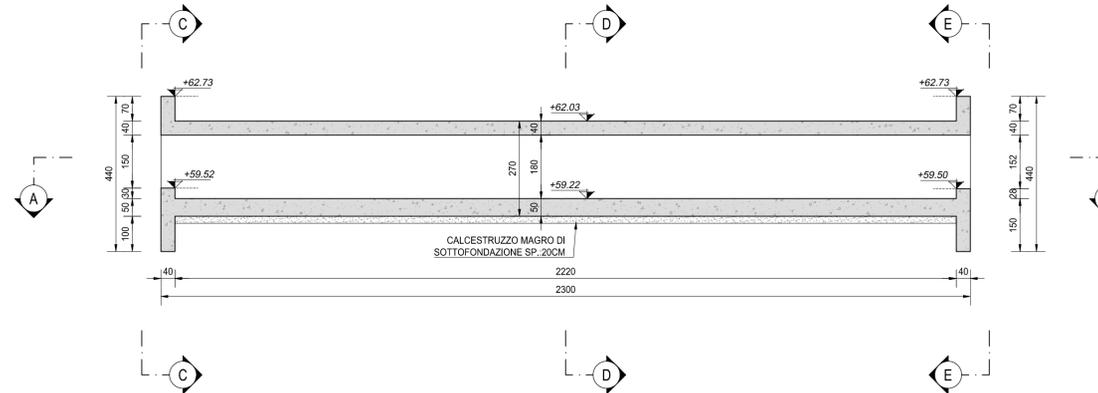

SEZIONE D-D
SCALA 1:50

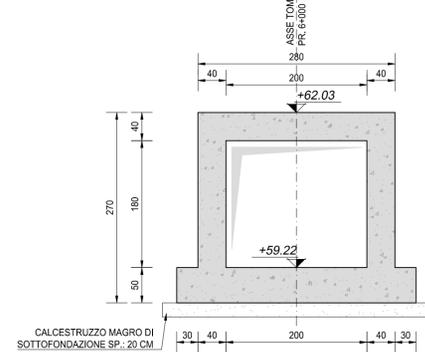

SEZIONE F-F
SCALA 1:50

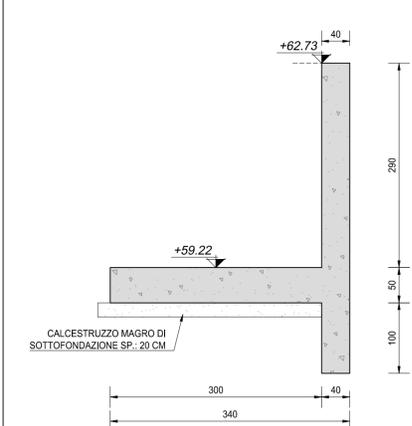

NOTA BENE:

PER LA TABELLA MATERIALI SI RINVIA ALL'ALLEGATO LA17-T00TM00STRSC01



S.S. N. 9 "VIA EMILIA"
VARIANTE DI CASALPUSTERLENGO ED ELIMINAZIONE
PASSAGGIO A LIVELLO SULLA S.P. EX S.S. N.234

PROGETTO ESECUTIVO

 Ing. Renato Vaia Dott. Ing. G. Di... Via...	 Ing. Renato Del Prete Dott. Ing. G. Di... Via...	 Dott. Geol. Danilo Gallo Dott. Ing. G. Di... Via...	INTEGRAZIONE PRESTAZIONI Ing. Renato Del Prete	PROGETTISTA Ing. Valerio Bajetti (I.T. S.r.l.)
			PROGETTAZIONE STRADALE Ing. Gaetano Ranieri (Ga&M S.r.l.)	PROGETTAZIONE IDRAULICA Ing. Fabrizio Bajetti (I.T. S.r.l.)
 Ing. Valerio Bajetti Dott. Ing. G. Di... Via...	 Prof. Ing. Luigi Montorsi Dott. Ing. G. Di... Via...	 GG Dott. Ing. G. Di... Via...	PROGETTAZIONE OPERE D'ARTE MAGGiori Ing. Renato Vaia (Studio Corona S.r.l.)	PROGETTAZIONE OPERE D'ARTE MINORI Ing. Nicola Ligas (I.T. S.r.l.)
			COMPUTI Ing. Valerio Bajetti (I.T. S.r.l.)	CANTIERISTICA Ing. Gaetano Ranieri (Ga&M S.r.l.)
 Prof. Ing. Matteo Ranieri Dott. Ing. G. Di... Via...	 Arch. Nicoletta Frattini Dott. Ing. G. Di... Via...	 Ing. Gioacchino Arganaro Dott. Ing. G. Di... Via...	GEOLOGIA Dott. Danilo Gallo	GEOTECNICA Ing. Gianfranco Sodero (Studio Corona S.r.l.)
			AMBIENTE Dott. Emilio Mascoli (ECOPLAN S.r.l.)	SICUREZZA Ing. Gaetano Ranieri (Ga&M S.r.l.)
VISTO: IL RESPONSABILE DEL PROCEDIMENTO Dott. Ing. Fabrizio CARDONE	IL RESPONSABILE DELLA INTEGRAZIONE DELLE PRESTAZIONI SPECIALISTICHE Ing. Renato DEL PRETE	PROGETTISTA Ing. Valerio BAJETTI	GEOLOGO Dott. Danilo GALLO	IL COORDINATORE DELLA SICUREZZA IN FASE DI PROGETTAZIONE Ing. Gaetano RANIERI

L472

L - PROGETTO STRUTTURALE
TOBINNETTO IDRAULICHE
TM81- TOBINNO 200X180 ALLA PROGR. KM 6+000
CARPENTERIA

CODICE PROGETTO	NOME FILE	REVISIONE	SCALA:
PROGETTO	L472-V05TM81STRCP01_A.dwg		
LIV. PROG.			
N. PROG.			
CODICE ELAB.	V05TM81STRCP01	A	VARIE
D			
C			
B			
A	EMISSIONE	GIUGNO 2018	ING. GIUSEPPE CRISA' / PROF. ING. LUIGI MONTERISI / ING. VALERIO BAJETTI
REV.	DESCRIZIONE	DATA	REDATTO / VERIFICATO / APPROVATO