




VISTA DALL'ALTO
SCALA 1:100

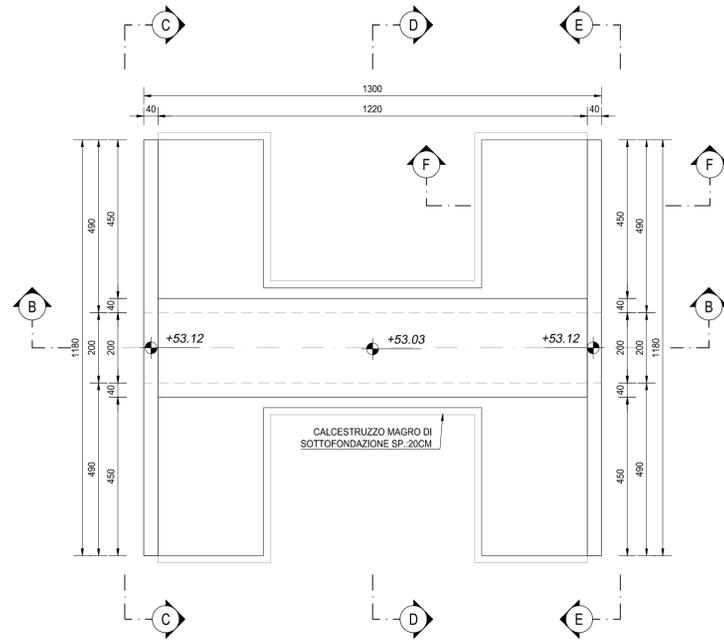


SEZIONE C-C
SCALA 1:50

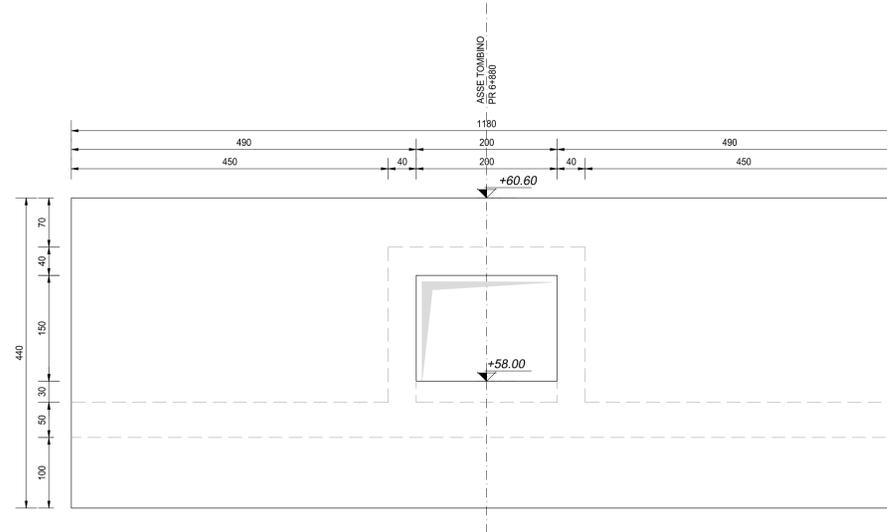


SEZIONE A-A
SCALA 1:100

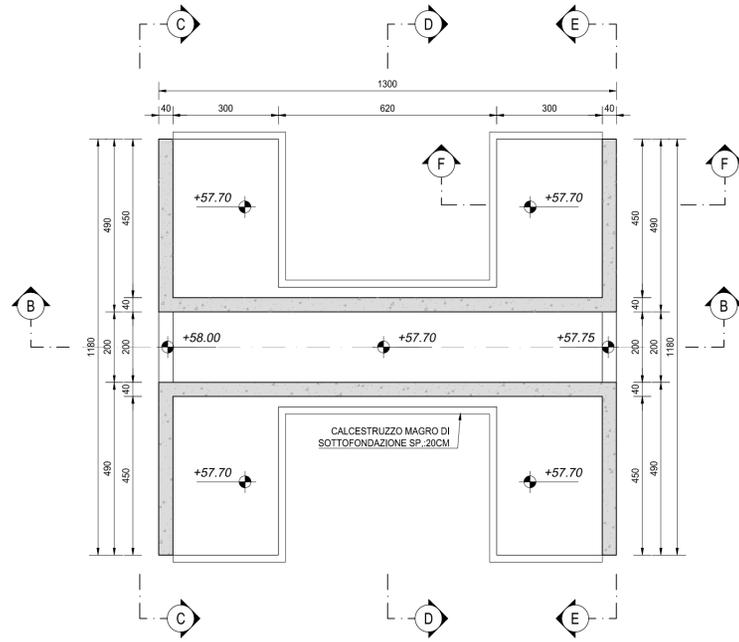


SEZIONE E-E
SCALA 1:50

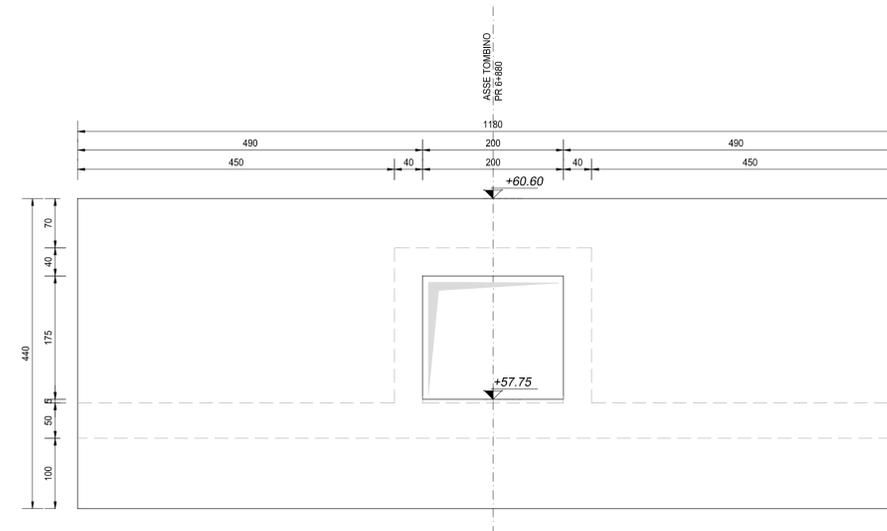


SEZIONE B-B
SCALA 1:100

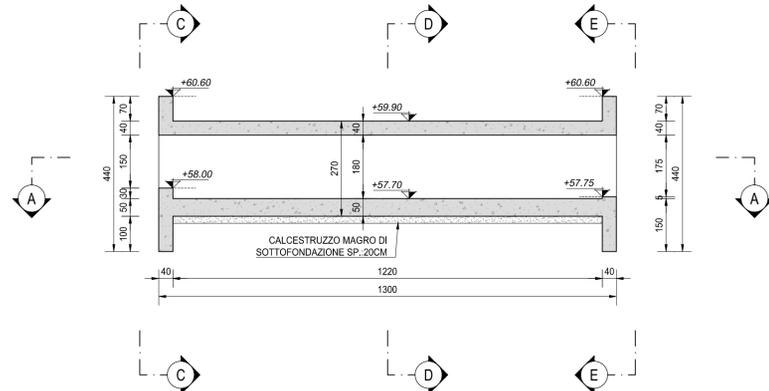

SEZIONE D-D
SCALA 1:50

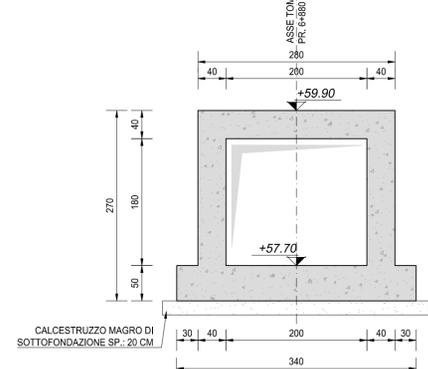

SEZIONE F-F
SCALA 1:50

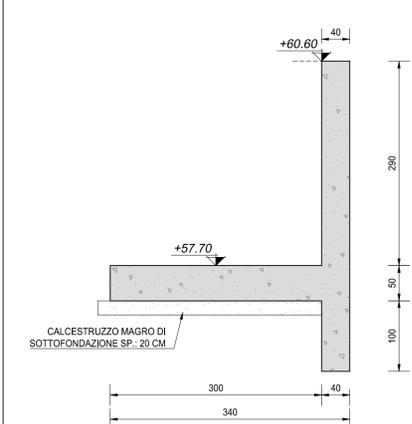

NOTA BENE:

PER LA TABELLA MATERIALI SI RINVIA ALL'ALLEGATO LA17-T00TM00STRSC01



S.S. N. 9 "VIA EMILIA"
VARIANTE DI CASALPUSTERLENGO ED ELIMINAZIONE
PASSAGGIO A LIVELLO SULLA S.P. EX S.S. N.234

PROGETTO ESECUTIVO

STUDIO CORONA Ing. Renato Vaia Dott. Ing. G. Di Torino (Pratica n. 602/90)	ING. RENATO DEL PRETE Ing. Renato Del Prete Dott. Ing. G. Di Torino (Pratica n. 602/90)	DOTT. GEOL. DANILO GALLO Dott. Geol. Danilo Gallo Dott. Ing. G. Di Torino (Pratica n. 602/90)	INTEGRAZIONE PRESTAZIONI	PROGETTISTA
			Ing. Renato Del Prete	Ing. Valerio Bajetti (I.T. S.r.l.)
ING. VALERIO BAJETTI Ing. Valerio Bajetti Dott. Ing. G. Di Torino (Pratica n. 602/90)	SETAC Srl Prof. Ing. Luigi Montorsi Dott. Ing. G. Di Torino (Pratica n. 602/90)	GG GGK Engineering & Studio S.r.l.	PROGETTAZIONE STRADALE	PROGETTAZIONE IDRAULICA
			Ing. Gaetano Ranieri (Ga&M S.r.l.)	Ing. Fabrizio Bajetti (I.T. S.r.l.)
UNING Prof. Ing. Matteo Ranieri Dott. Ing. G. Di Torino (Pratica n. 602/90)	GA&M	ARKE INGEGNERIA S.r.l. Ing. Gioacchino Arganaro Dott. Ing. G. Di Torino (Pratica n. 602/90)	PROGETTAZIONE OPERE D'ARTE MAGGiori	PROGETTAZIONE OPERE D'ARTE MINORI
			Ing. Renato Vaia (Studio Corona S.r.l.)	Ing. Nicola Ligas (I.T. S.r.l.)
VISTO: IL RESPONSABILE DEL PROCEDIMENTO	IL RESPONSABILE DELLA INTEGRAZIONE DELLE PRESTAZIONI SPECIALISTICHE	PROGETTISTA	COMPUTI	CANTIERISTICA
			Ing. Valerio Bajetti (I.T. S.r.l.)	Ing. Gaetano Ranieri (Ga&M S.r.l.)
Dott. Ing. Fabrizio CARDONE	Ing. Renato DEL PRETE	Ing. Valerio BAJETTI	GEOLOGIA	GEOTECNICA
			Dott. Danilo Gallo	Ing. Gianfranco Sodero (Studio Corona S.r.l.)
Dott. Ing. Valerio BAJETTI	Dott. Danilo GALLO	Ing. Gaetano RANIERI	AMBIENTE	SICUREZZA
			Dott. Emilio Mascoli (ECOPLAN S.r.l.)	Ing. Gaetano Ranieri (Ga&M S.r.l.)
VISTO: IL RESPONSABILE DELLA INTEGRAZIONE DELLE PRESTAZIONI SPECIALISTICHE		IL COORDINATORE DELLA SICUREZZA IN FASE DI PROGETTAZIONE		

L492

L - PROGETTO STRUTTURALE
TOMBINATE IDRAULICHE

TM83- TOBINO 200X180 ALLA PROGR. KM 6+880

CARPENTERIA

CODICE PROGETTO	NOME FILE	REVISIONE	SCALA:
PROGETTO LIV. PROG. N. PROG.	L492-V05TM83STRCP01_A.dwg		
COMI E 1701	CODICE ELAB. V05TM83STRCP01	A	VARIE
D			
C			
B			
A	EMISSIONE	GIUGNO 2018	ING. GIUSEPPE CRISA' PROF. ING. LUIGI MONTERISI ING. VALERIO BAJETTI
REV.	DESCRIZIONE	DATA	REDATTO VERIFICATO APPROVATO