




PLANIMETRIA
SCALA 1:100

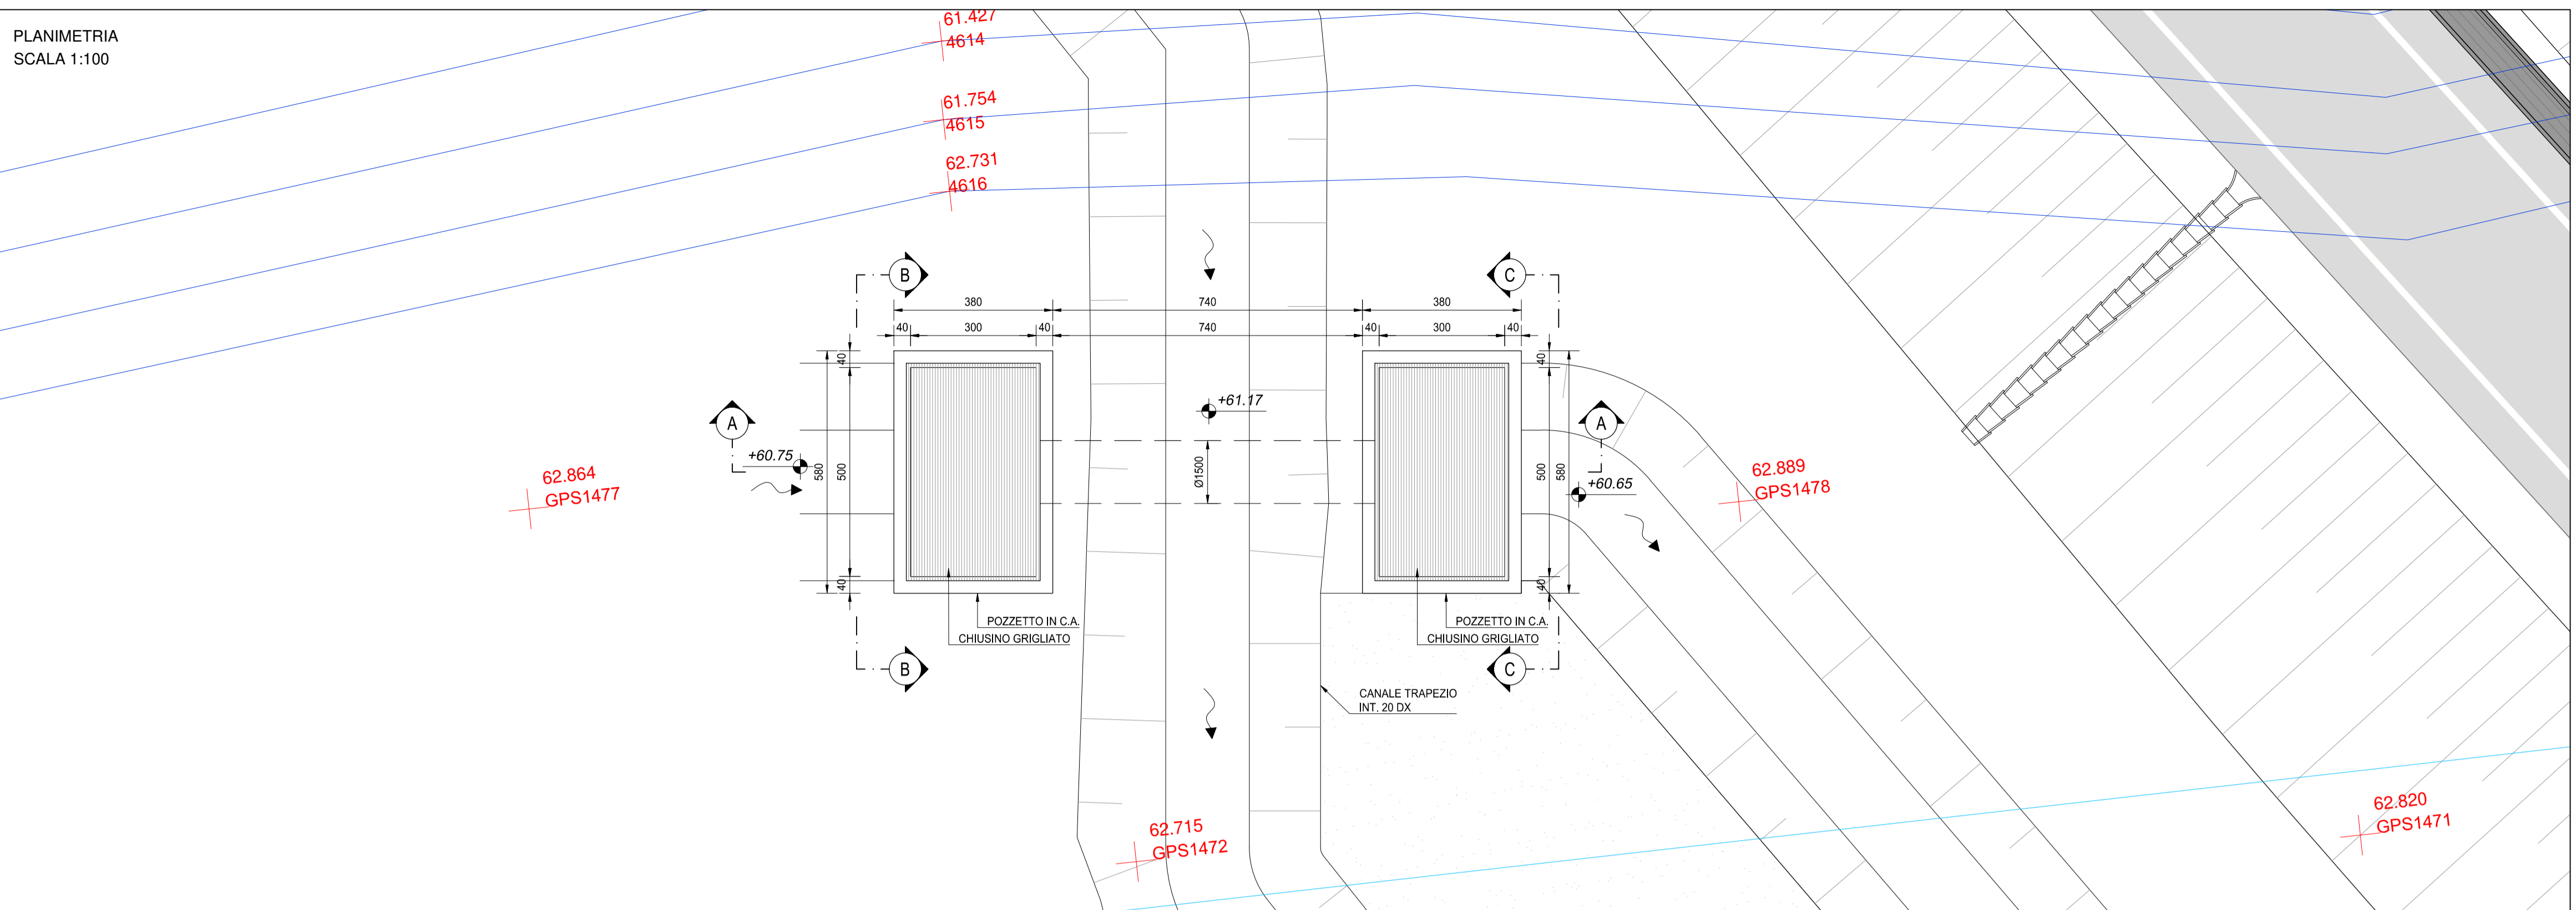


SEZIONE LONGITUDINALE A-A
SCALA 1:50

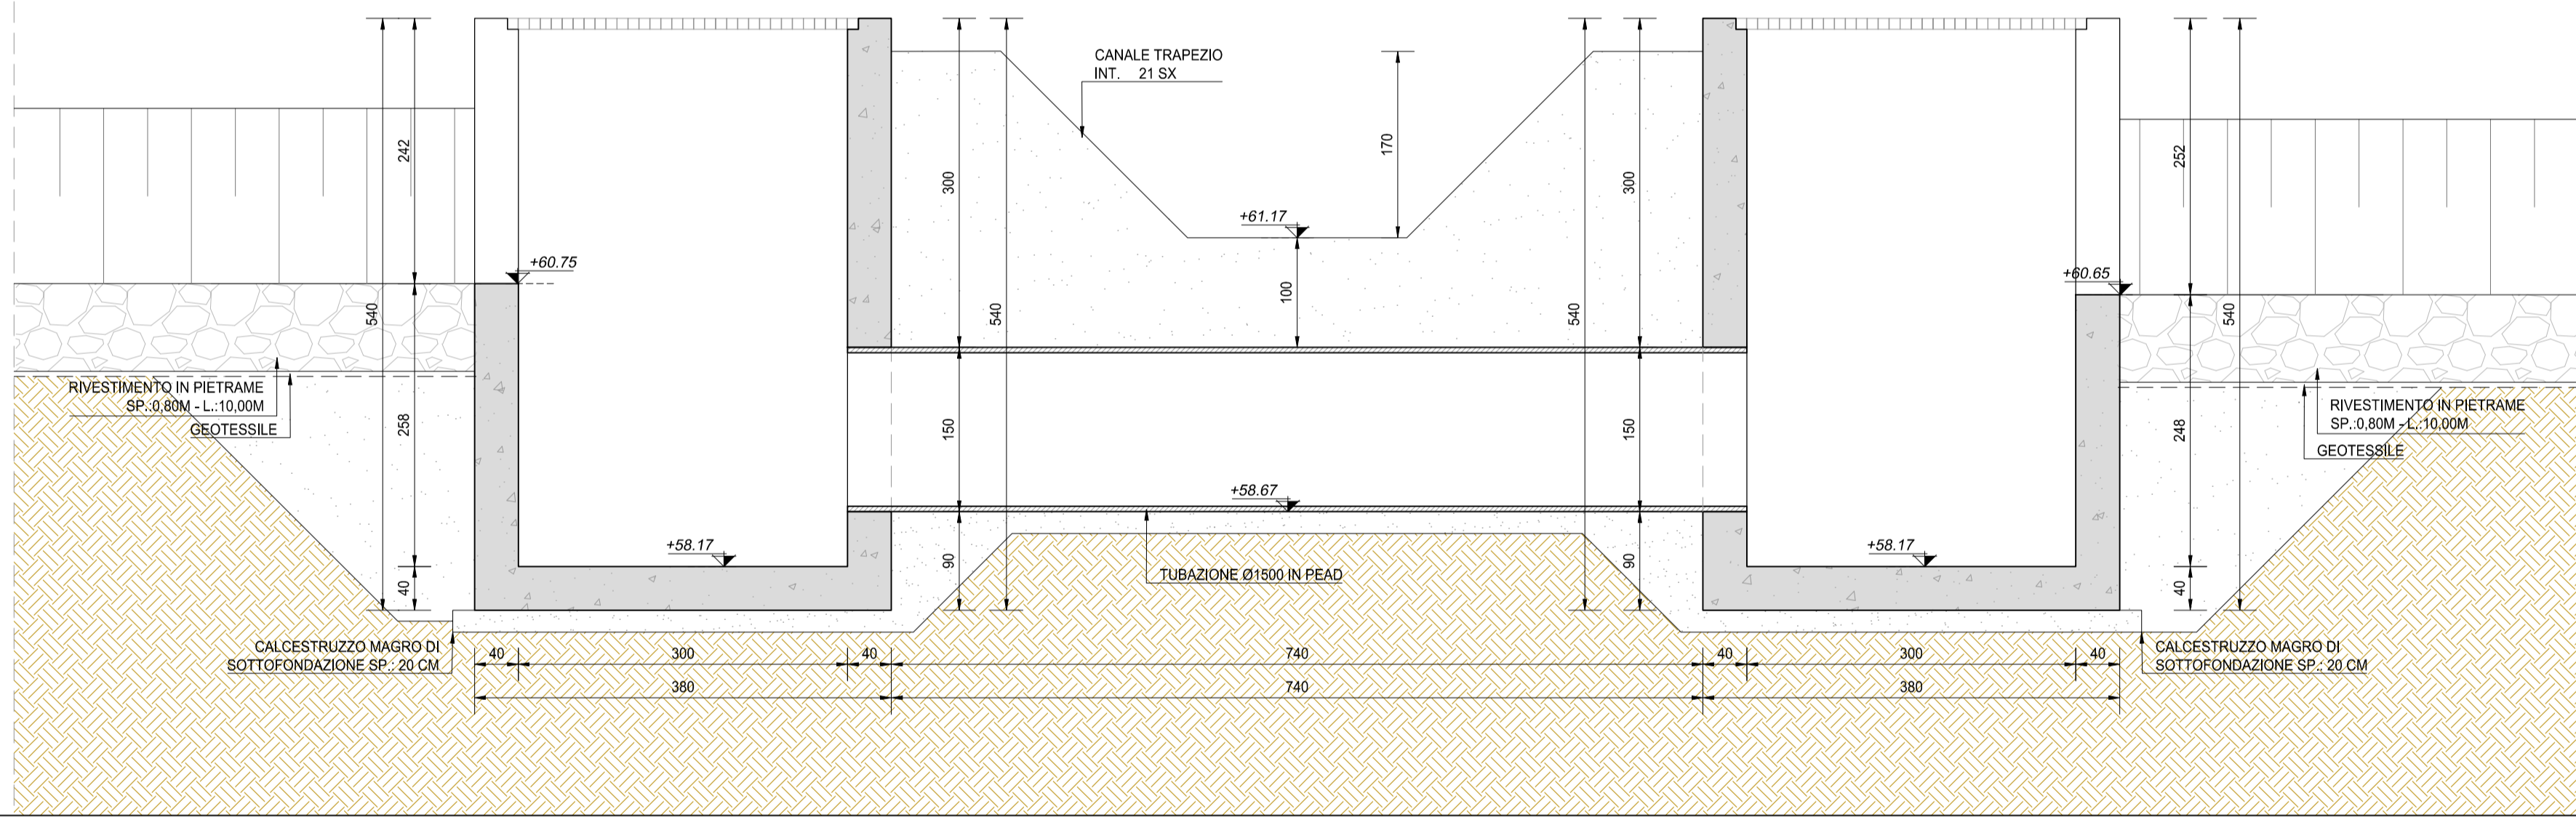


SEZIONE B-B
SCALA 1:50

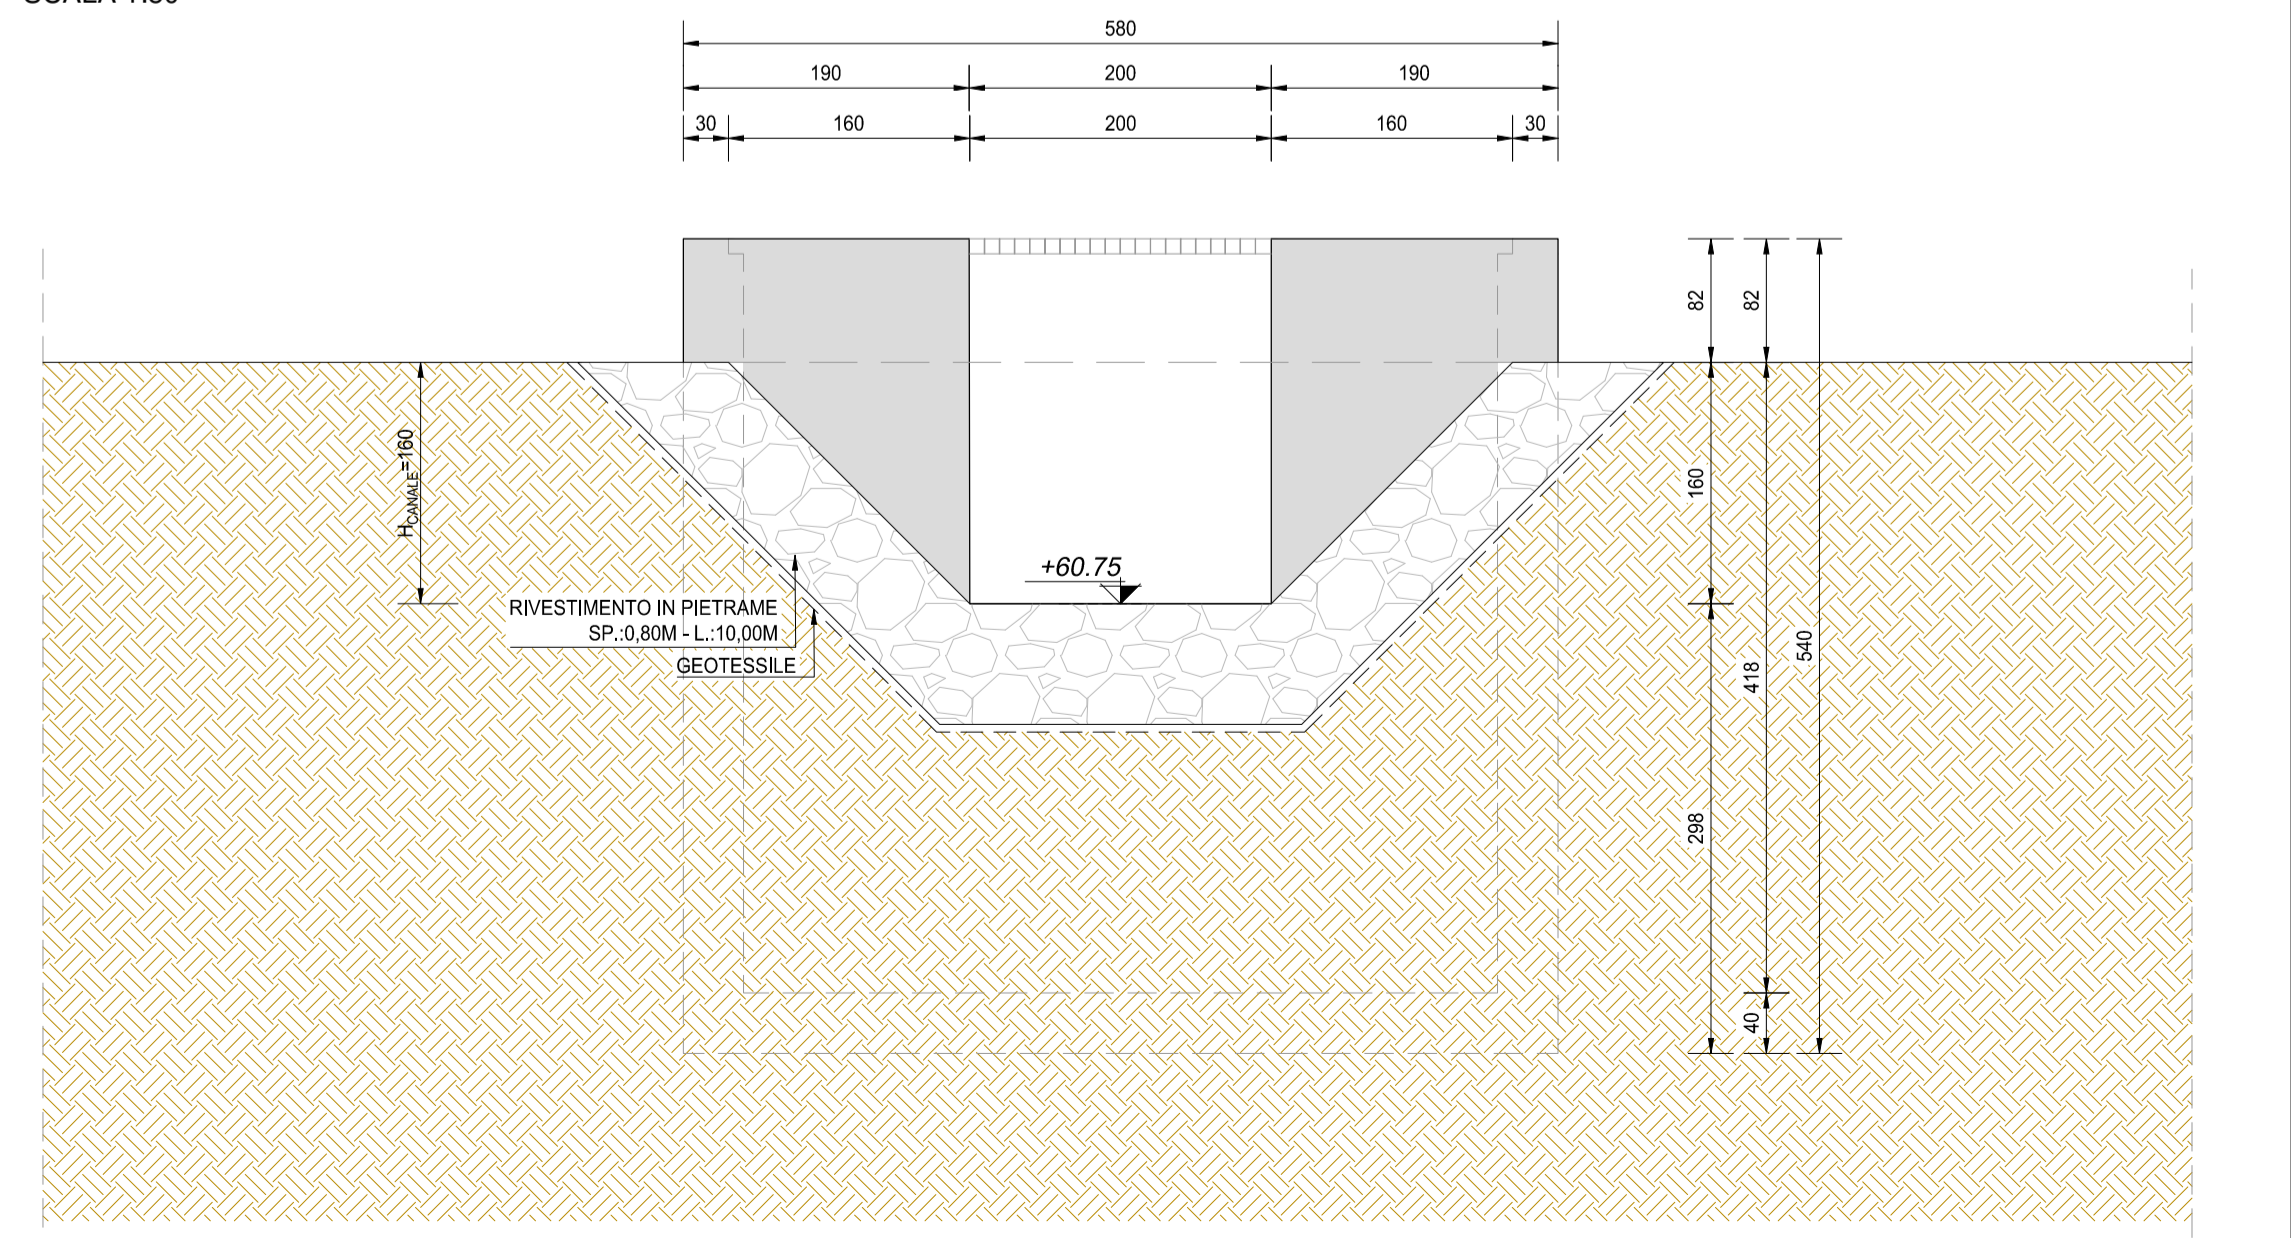

SEZIONE C-C
SCALA 1:50

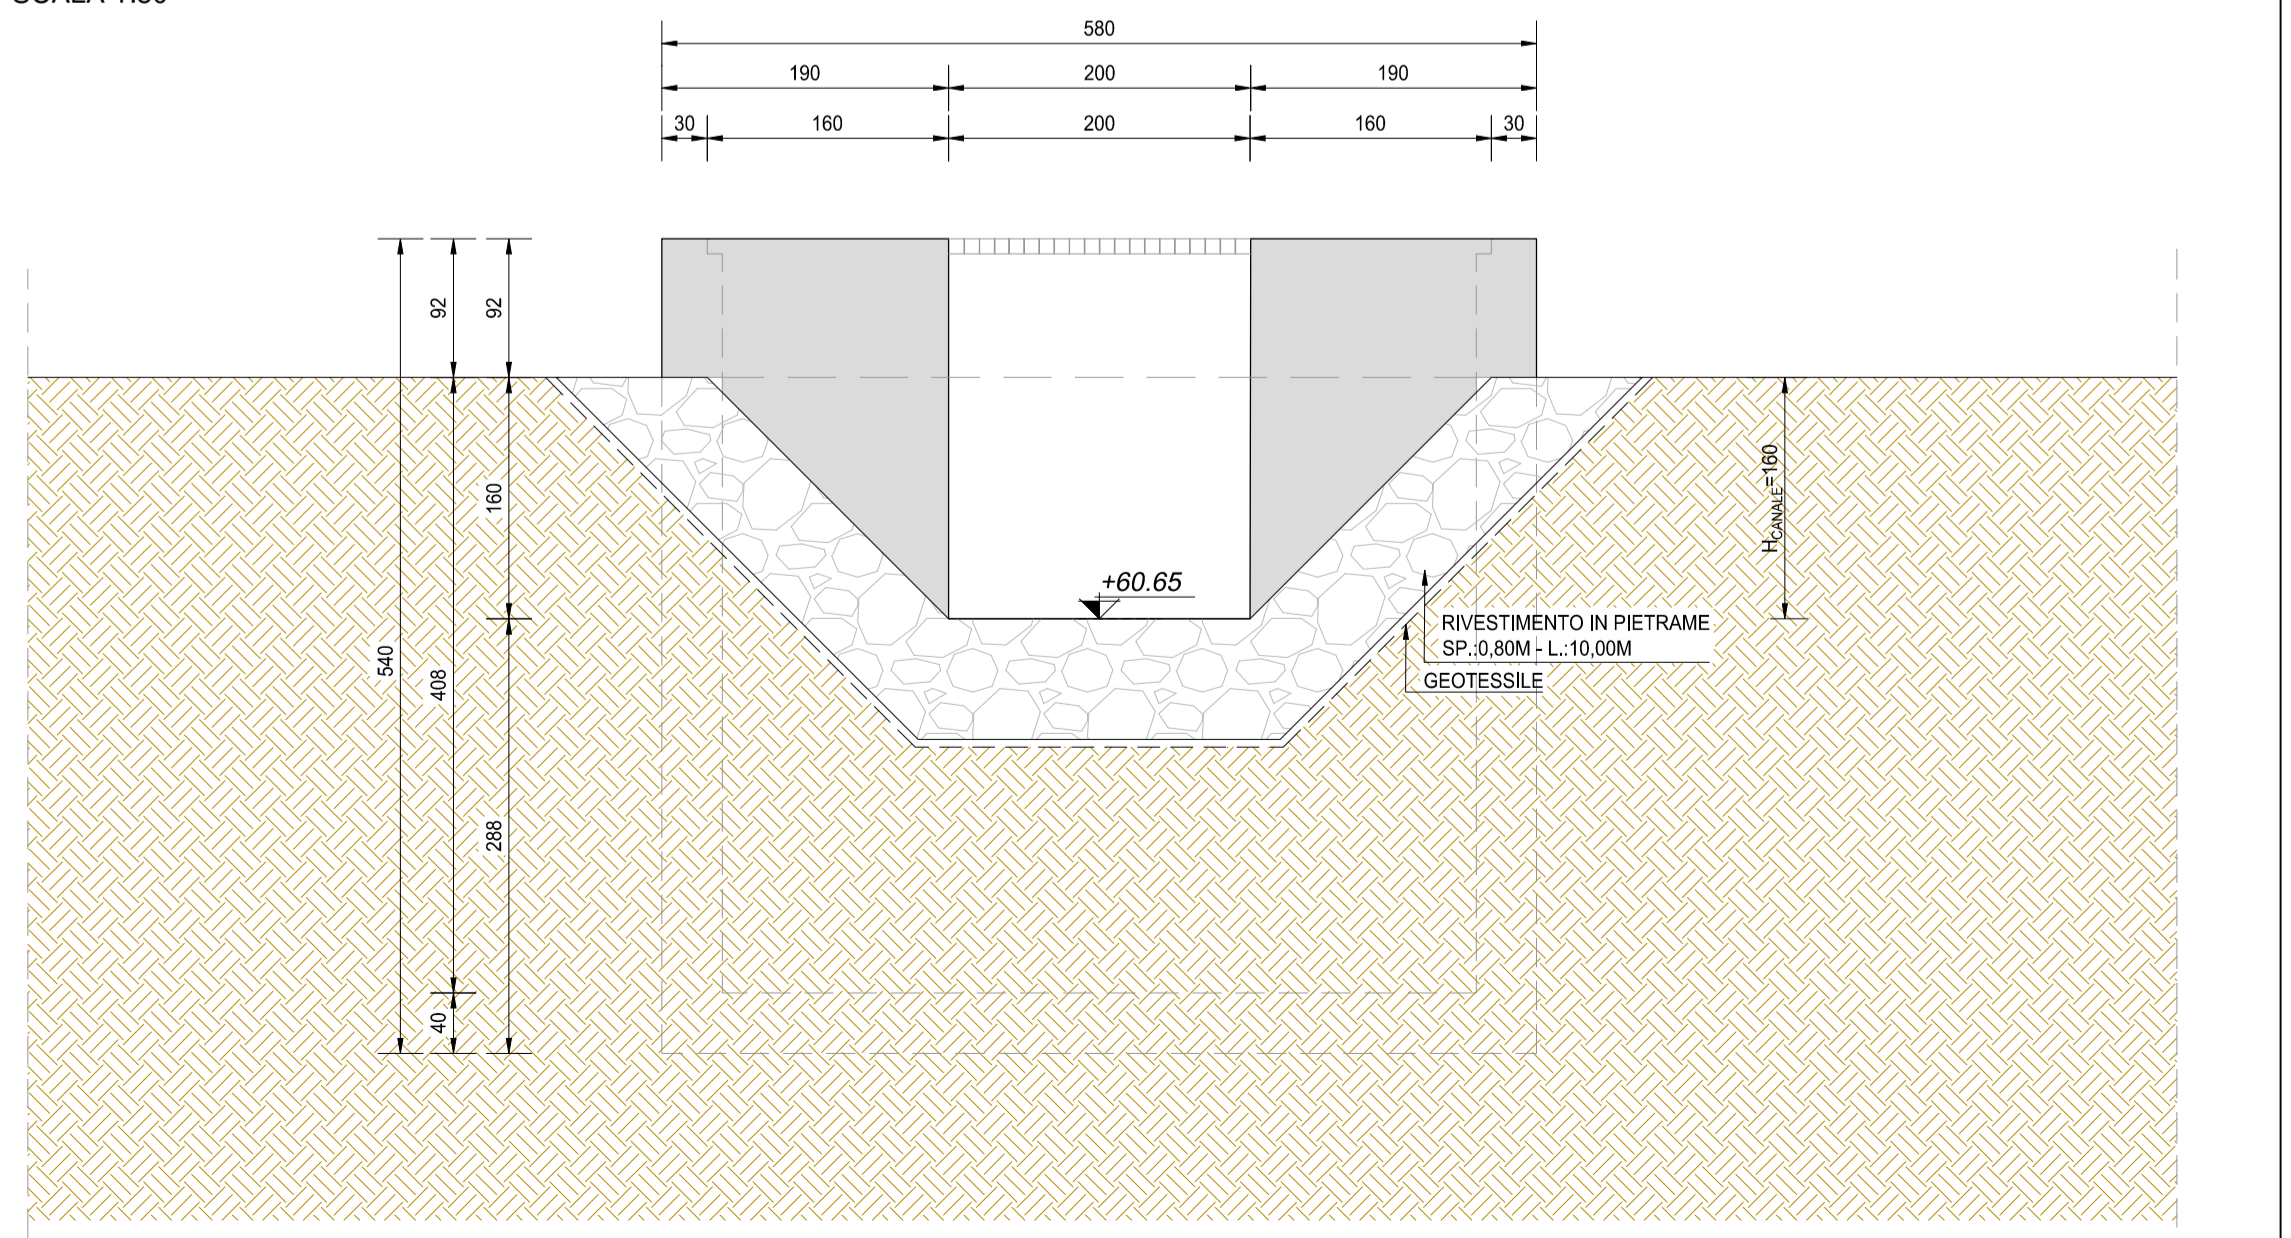

NOTA BENE:
PER LA TABELLA MATERIALI SI RINVIA ALL'ALLEGATO LA17-T00TM00STRSC01

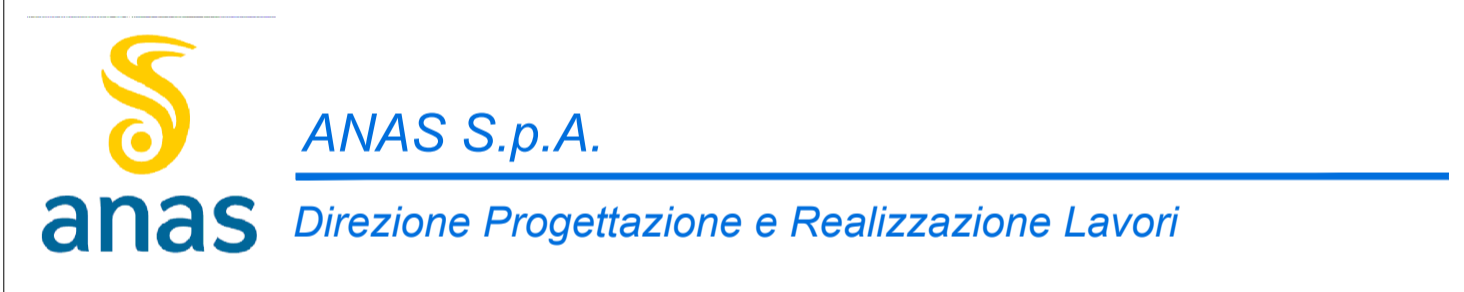

S.S. N. 9 "VIA EMILIA"
VARIANTE DI CASALPUSTERLENGO ED ELIMINAZIONE
PASSAGGIO A LIVELLO SULLA S.P. EX S.S. N.234
PROGETTO ESECUTIVO

STUDIO CORONA Ing. Renato Vaia Ordine Ingeg. di Torino (Pratica n. 642/00)	ING. RENATO DEL PRETE Ing. Renato Del Prete Ordine Ingeg. di Roma (Pratica n. 522)	DOCT. GEOL. DANILO GALLO Dott. Geol. Danilo Gallo Ordine Geologi della Regione Puglia (199)	INTEGRAZIONE PRESTAZIONI Ing. Renato Del Prete	PROGETTISTA Ing. Valerio Bajetti (I.T. S.r.l.)
ING. VALENO BAJETTI Ing. Valerio Bajetti Ordine Ingeg. di Roma (Pratica n. 4/2011)	SETAC S.r.l. Prof. Ing. Luigi Montersì Ordine Ingeg. di Roma (Pratica n. 1/11)	EGG EGG Engineering & Graphics S.r.l. Ing. Gabriele Inocchi Ordine Ingeg. di Roma (Pratica n. 4/2010)	PROGETTAZIONE STRADALE Ing. Gaetano Ranieri (Ga&M S.r.l.)	PROGETTAZIONE IDRAULICA Ing. Fabrizio Bajetti (I.T. S.r.l.)
UNING Prof. Ing. Matteo Ranieri Ordine Ingeg. di Roma (Pratica n. 1/2011)	ECOPLAN Arch. Nicoletta Frattini Ordine Archit. di Roma (Pratica n. 4/2011)	ARKE INGENGERIA S.r.l. Ing. Gioacchino Angarano Ordine Ingeg. di Roma (Pratica n. 4/2010)	PROGETTAZIONE OPERE D'ARTE MAGGiori Ing. Renato Vaia (Studio Corona S.r.l.)	PROGETTAZIONE OPERE D'ARTE MINORI Ing. Nicola Ligas (I.T. S.r.l.)
VISTO: IL RESPONSABILE DEL PROCEDIMENTO Dott. Ing. Fabrizio CARDONE	IL RESPONSABILE DELLA INTEGRAZIONE DELLE PRESTAZIONI SPECIALISTICHE Ing. Renato DEL PRETE	PROGETTISTA Ing. Valerio BAJETTI	GEOLOGO Dott. Danilo GALLO	IL COORDINATORE DELLA SICUREZZA IN FASE DI PROGETTAZIONE Ing. Gaetano RANIERI

L501		L - PROGETTO STRUTTURALE TOMBATURE IDRAULICHE	
TM84 - MANUFATTO SIFONATO ALLA PROGR. KM 4+617		PLANIMETRIA, PROFILI E SEZIONI	
CODICE PROGETTO	NOME FILE	REVISIONE	SCALA:
COMI E 1701	L501-P00TM84STRD101_A.dwg	A	VARIE
PROGETTO	LIV. PROG.	N. PROG.	CODICE ELAB.
COMI	E	1701	P00TM84STRD101
D			
C			
B			
A	EMISSIONE	GIUGNO 2018	ING. GIUSEPPE CRISA'
REV.	DESCRIZIONE	DATA	REDDATTO
			VERIFICATO
			APPROVATO