




VISTA DALL'ALTO
SCALA 1:50

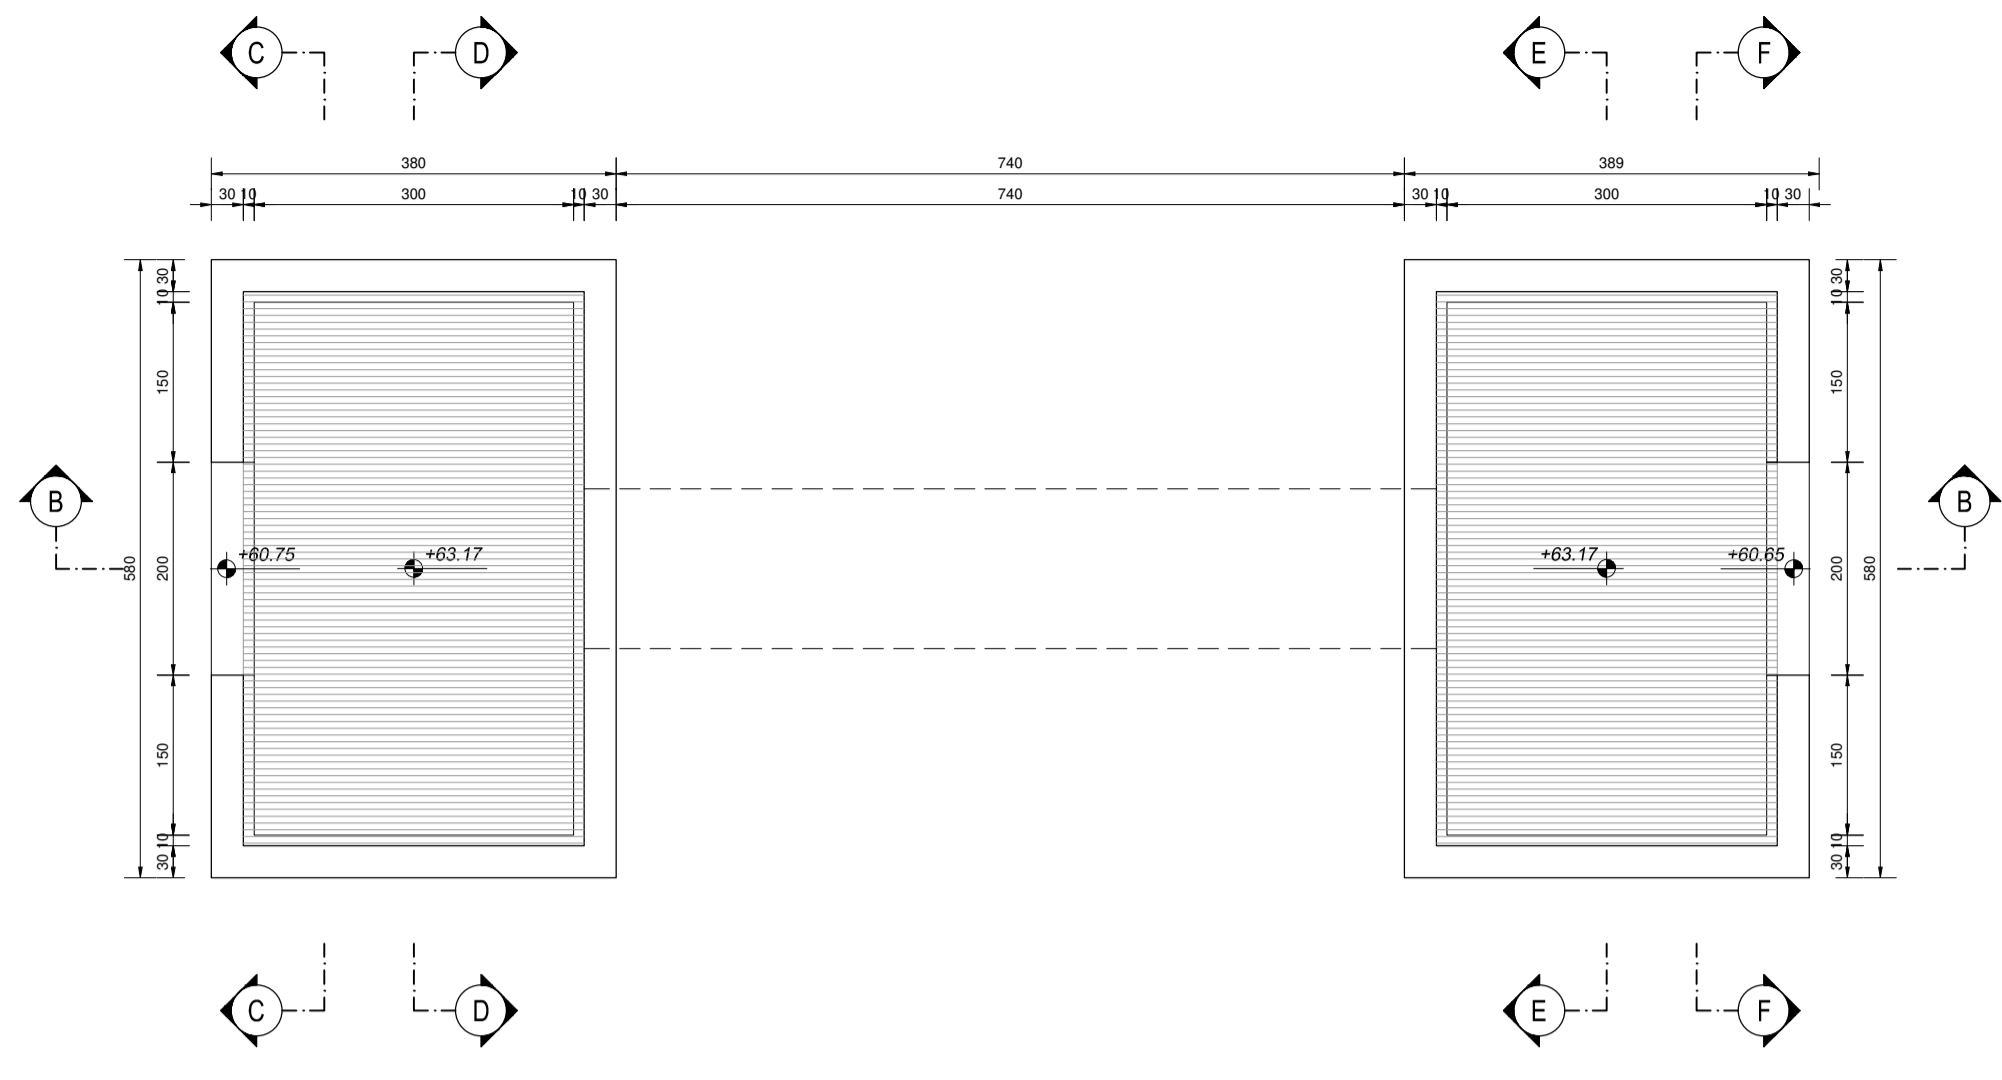


SEZIONE C-C
SCALA 1:50

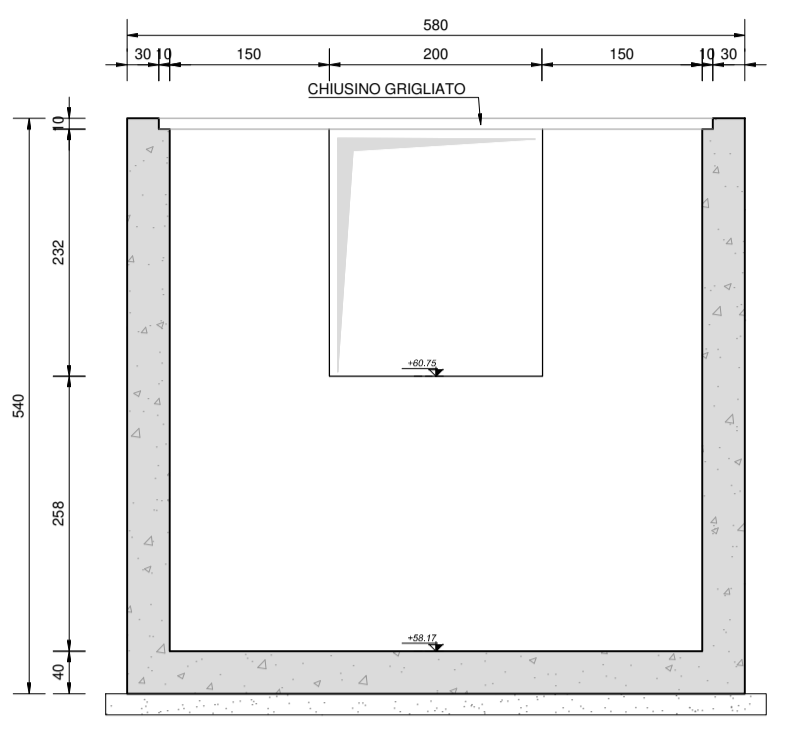


SEZIONE D-D
SCALA 1:50

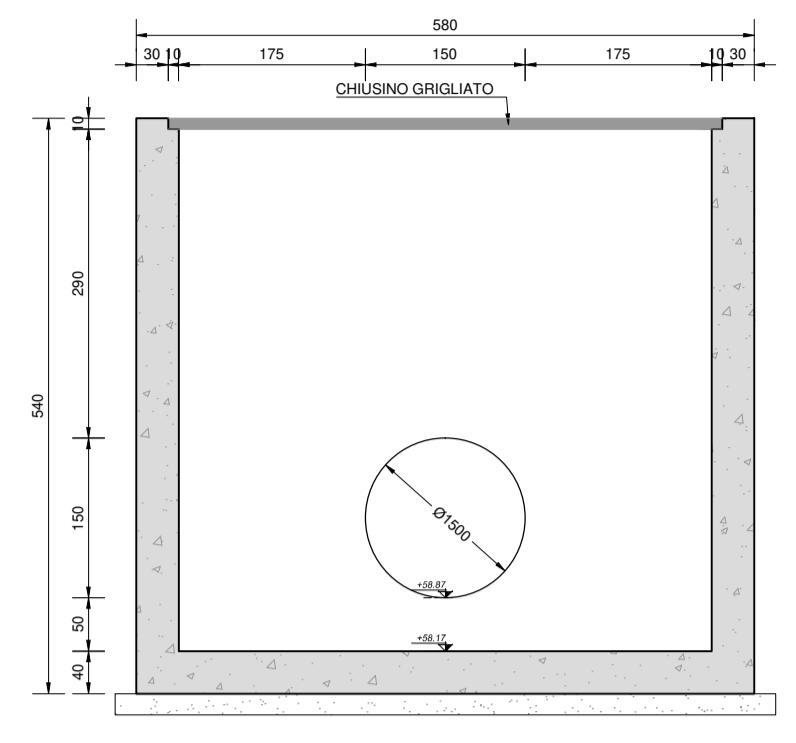


SEZIONE A-A
SCALA 1:50

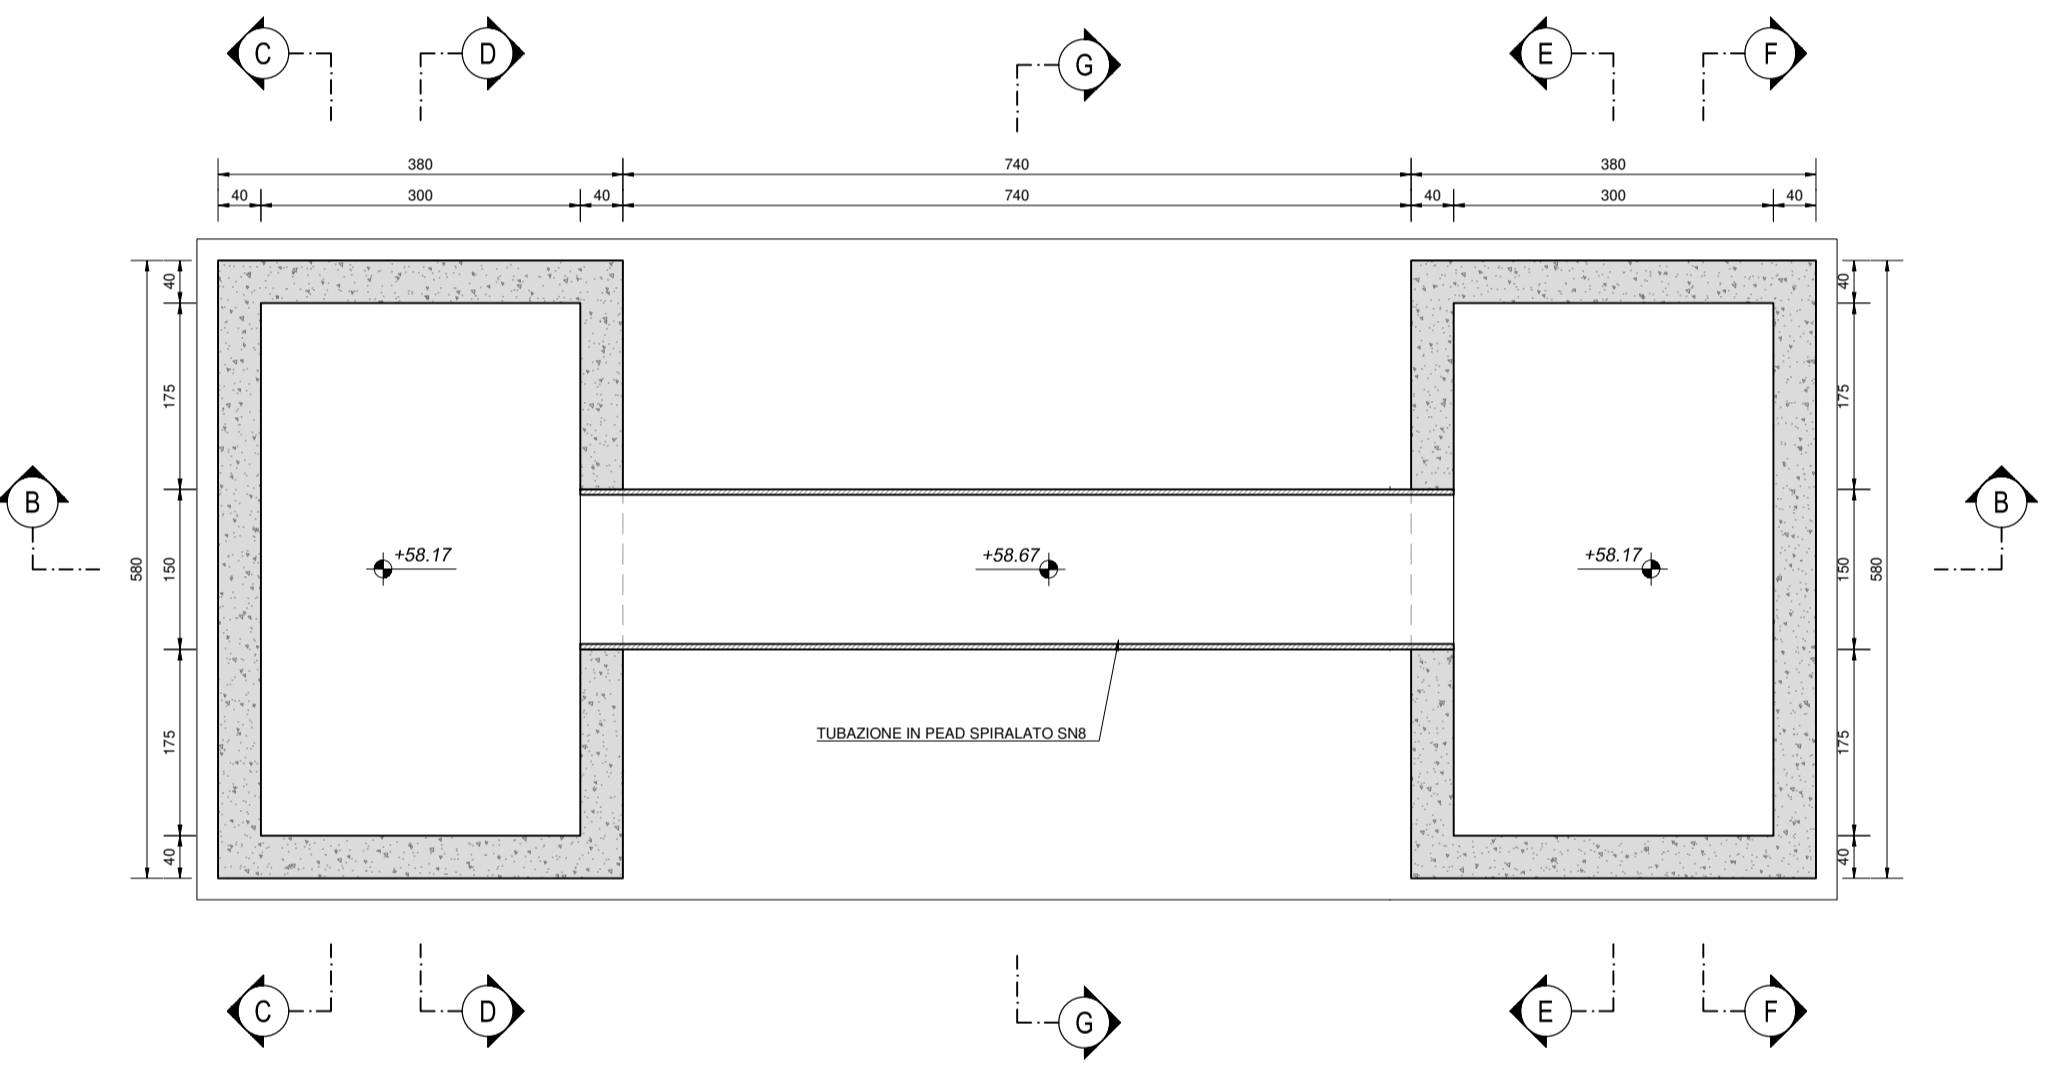


SEZIONE E-E
SCALA 1:50

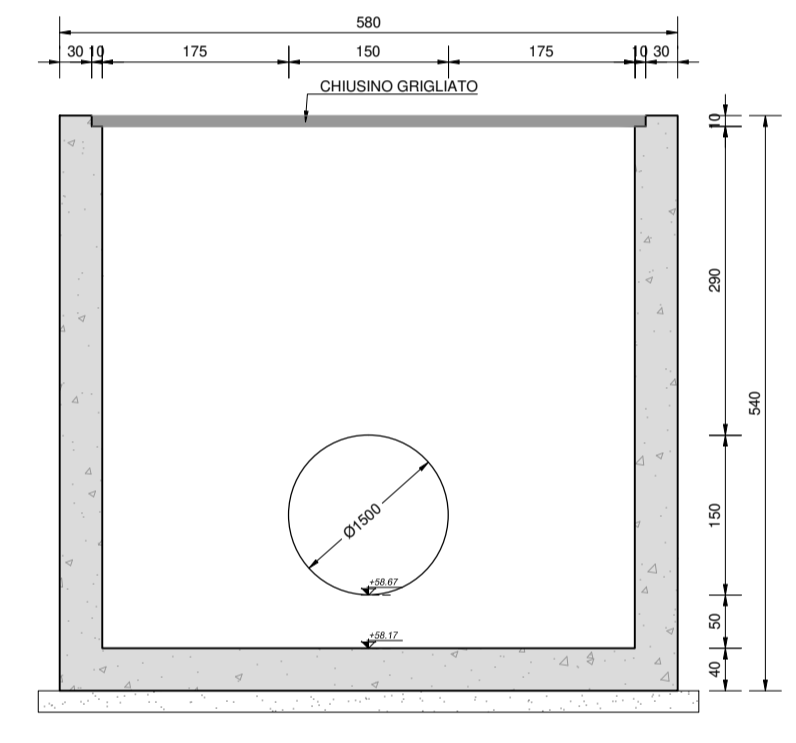


SEZIONE F-F
SCALA 1:50

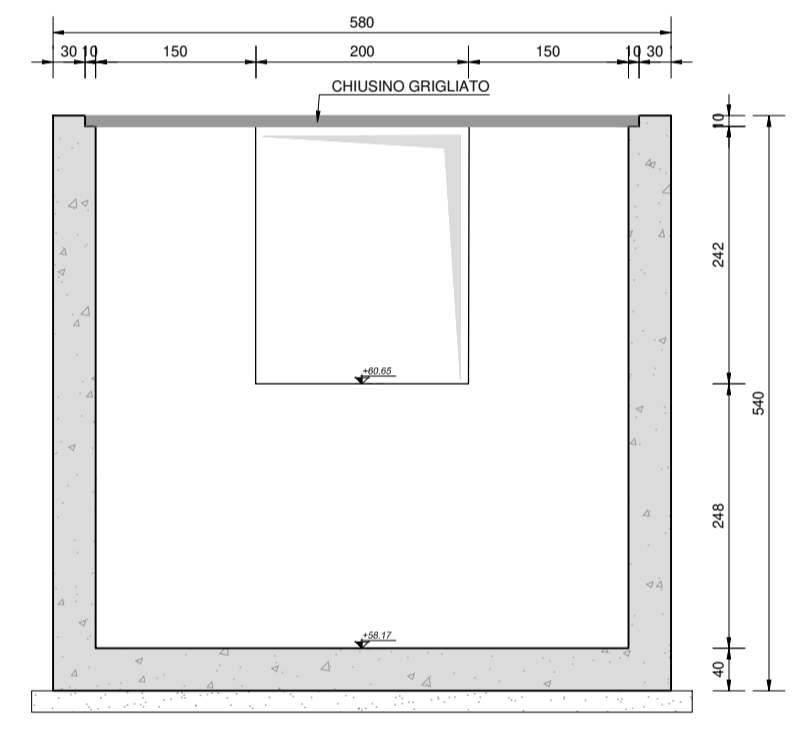

SEZIONE B-B
SCALA 1:50

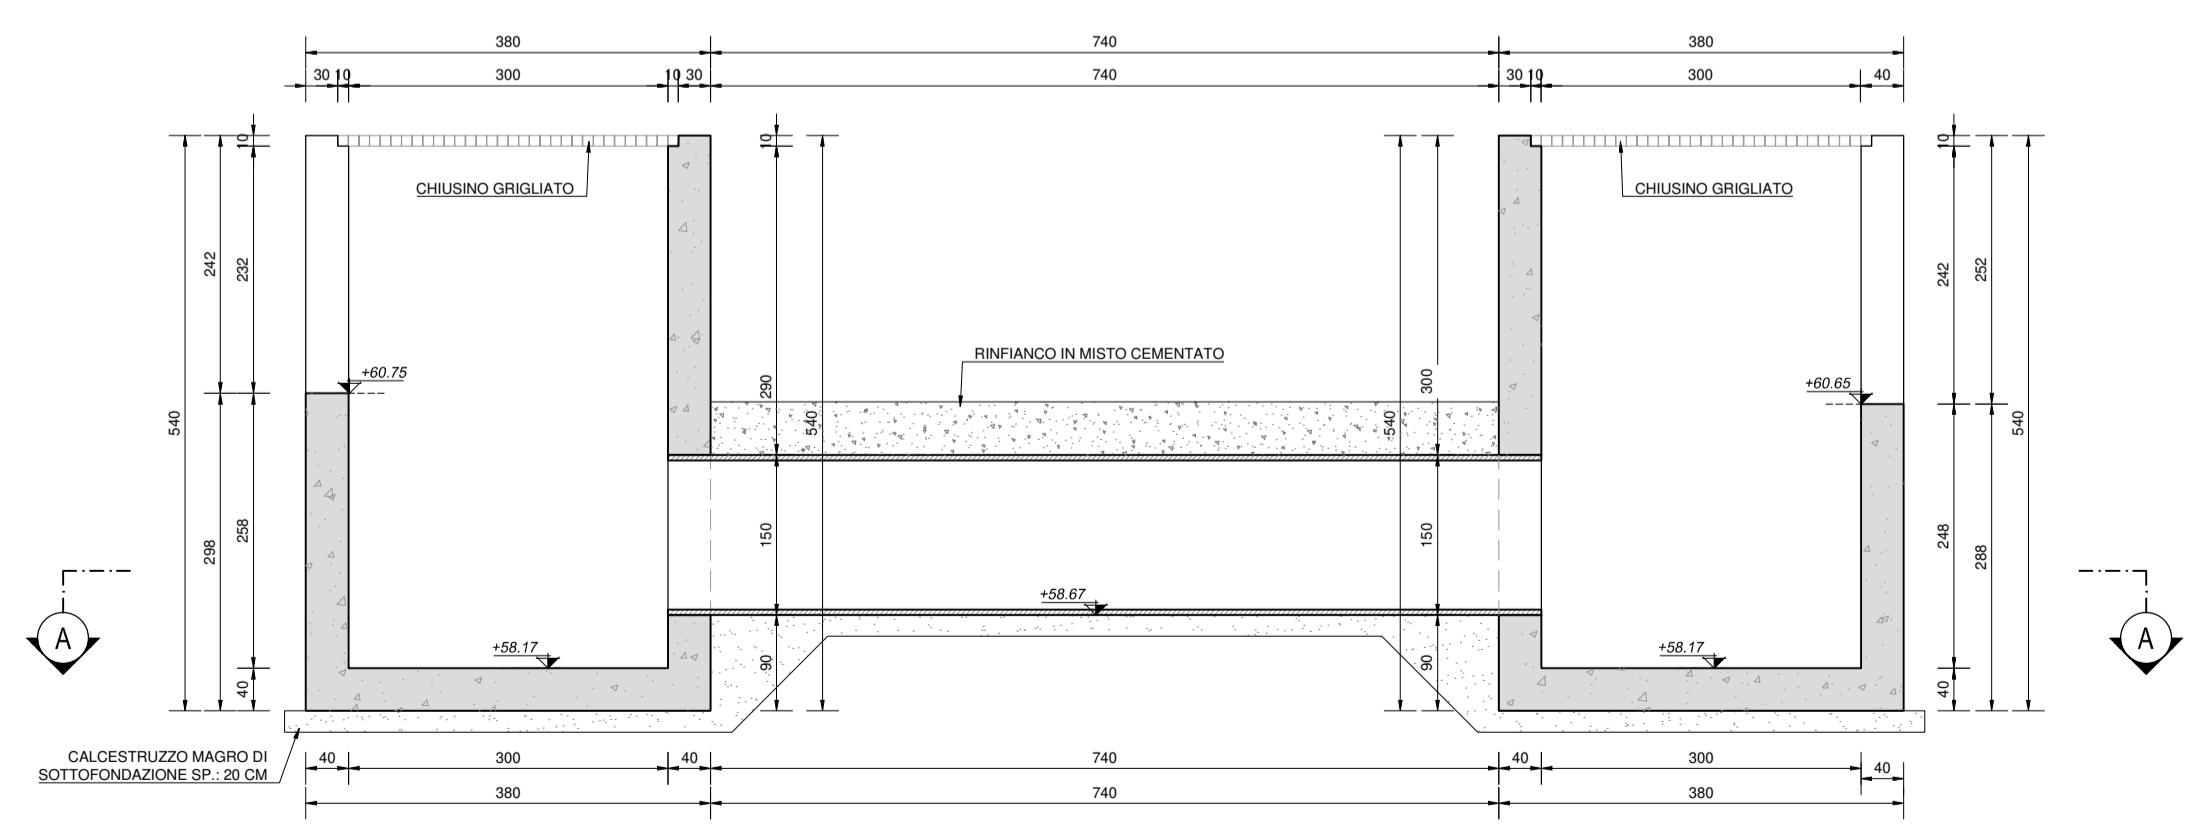

SEZIONE G-G
SCALA 1:50

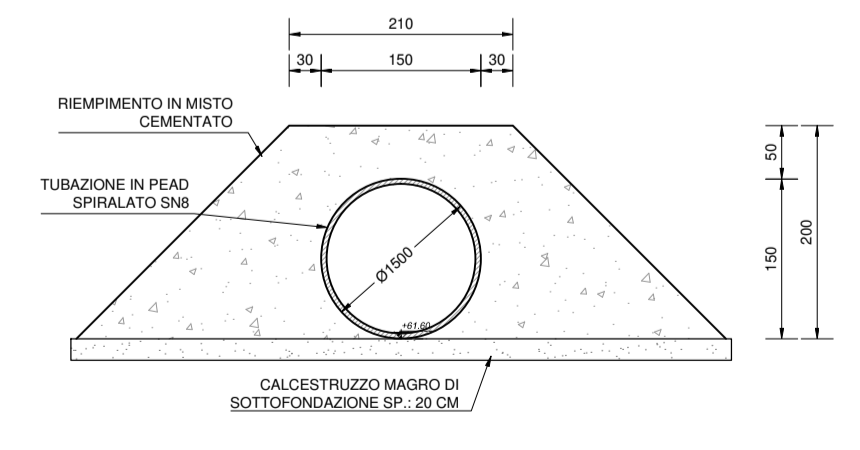

NOTA BENE:
PER LA TABELLA MATERIALI SI RINVIA ALL'ALLEGATO LA17-T00TM00STRSC01

ANAS S.p.A.
Direzione Progettazione e Realizzazione Lavori

S.S. N. 9 "VIA EMILIA"
VARIANTE DI CASALPUSTERLENGO ED ELIMINAZIONE PASSAGGIO A LIVELLO SULLA S.P. EX S.S. N.234
PROGETTO ESECUTIVO

STUDIO CORONA Ing. Renato Vaira Ing. Roberto Dal Prete	PROGETTO DEL PRETE Ing. Renato Dal Prete	DOTI SCAL DANALO GALLO Dot. Carlo Carlo Gallo	INTEGRAZIONE PRESTAZIONI Ing. Renato Dal Prete	PROGETTISTA Ing. Valerio Bietti (I.T. S.r.l.)
UNING Prof. Ing. Matteo Tomasi	SETAC Prof. Ing. Luigi Morisani	GG Ing. Gaetano Giannini	PROGETTAZIONE STRADALE Ing. Gaetano Giannini (G&M S.r.l.)	PROGETTAZIONE IDRAULICA Ing. Fabrizio Bietti (I.T. S.r.l.)
ECOPLAN Arch. Nicola Costa	ARKE Ing. Giancarlo Argenteo	COMPUTI Ing. Valerio Bietti (I.T. S.r.l.)	PROGETTAZIONE OPERE D'ARTE MAGGIORE Ing. Nicola Ligas (I.T. S.r.l.)	PROGETTAZIONE OPERE D'ARTE MINORI Ing. Gaetano Fiorani (G&M S.r.l.)
VISTO IL RESPONSABILE DEL PROCEDIMENTO Dot. Ing. Fabrizio CARSONE	IL RESPONSABILE DELLA INTERPRETAZIONE DELLE PRESTAZIONI SPECIALISTICHE Ing. Renato DAL PRETE	PROGETTISTA Ing. Valerio Bietti	GEOLOGIA Dot. Danilo Gallo	GEOLOGIA Ing. Gianfranco Soderio (Studio Geotecnia S.r.l.)
AMBIENTE Dot. Emilio Macchi (ECONOM S.r.l.)	SICUREZZA Ing. Gaetano Fiorani (G&M S.r.l.)	IL COORDINATORE DELLA SICUREZZA IN FASE DI PROGETTAZIONE Ing. Gaetano RANIERI	AMBIENTE Ing. Gaetano Fiorani (G&M S.r.l.)	SICUREZZA Ing. Gaetano Fiorani (G&M S.r.l.)

L502
L. PROGETTO STRUTTURALE
TOMBINATURE IDRAULICHE
TM84 - MANUFATTO SIFONATO ALLA PROGR. KM 4+617

CODICE PROGETTO	LV. PROJ.	N. PROJ.	REVISIONE	SCALA
COMI	E	1701	A	1:50
PROGETTO	ELAB.	PROG.	REDAZIONE	VERIFICAZIONE
D				
C				
B				
A	EMMISSIONE	GIUGNO 2018	ING. GIUSEPPE CRISA	PROF. ING. LUIGI MONTERISI
REV.	DESCRIZIONE	DATA	REDATTO	VERIFICATO
				ING. VALERIO BAIETTI