




PLANIMETRIA  
SCALA 1:100

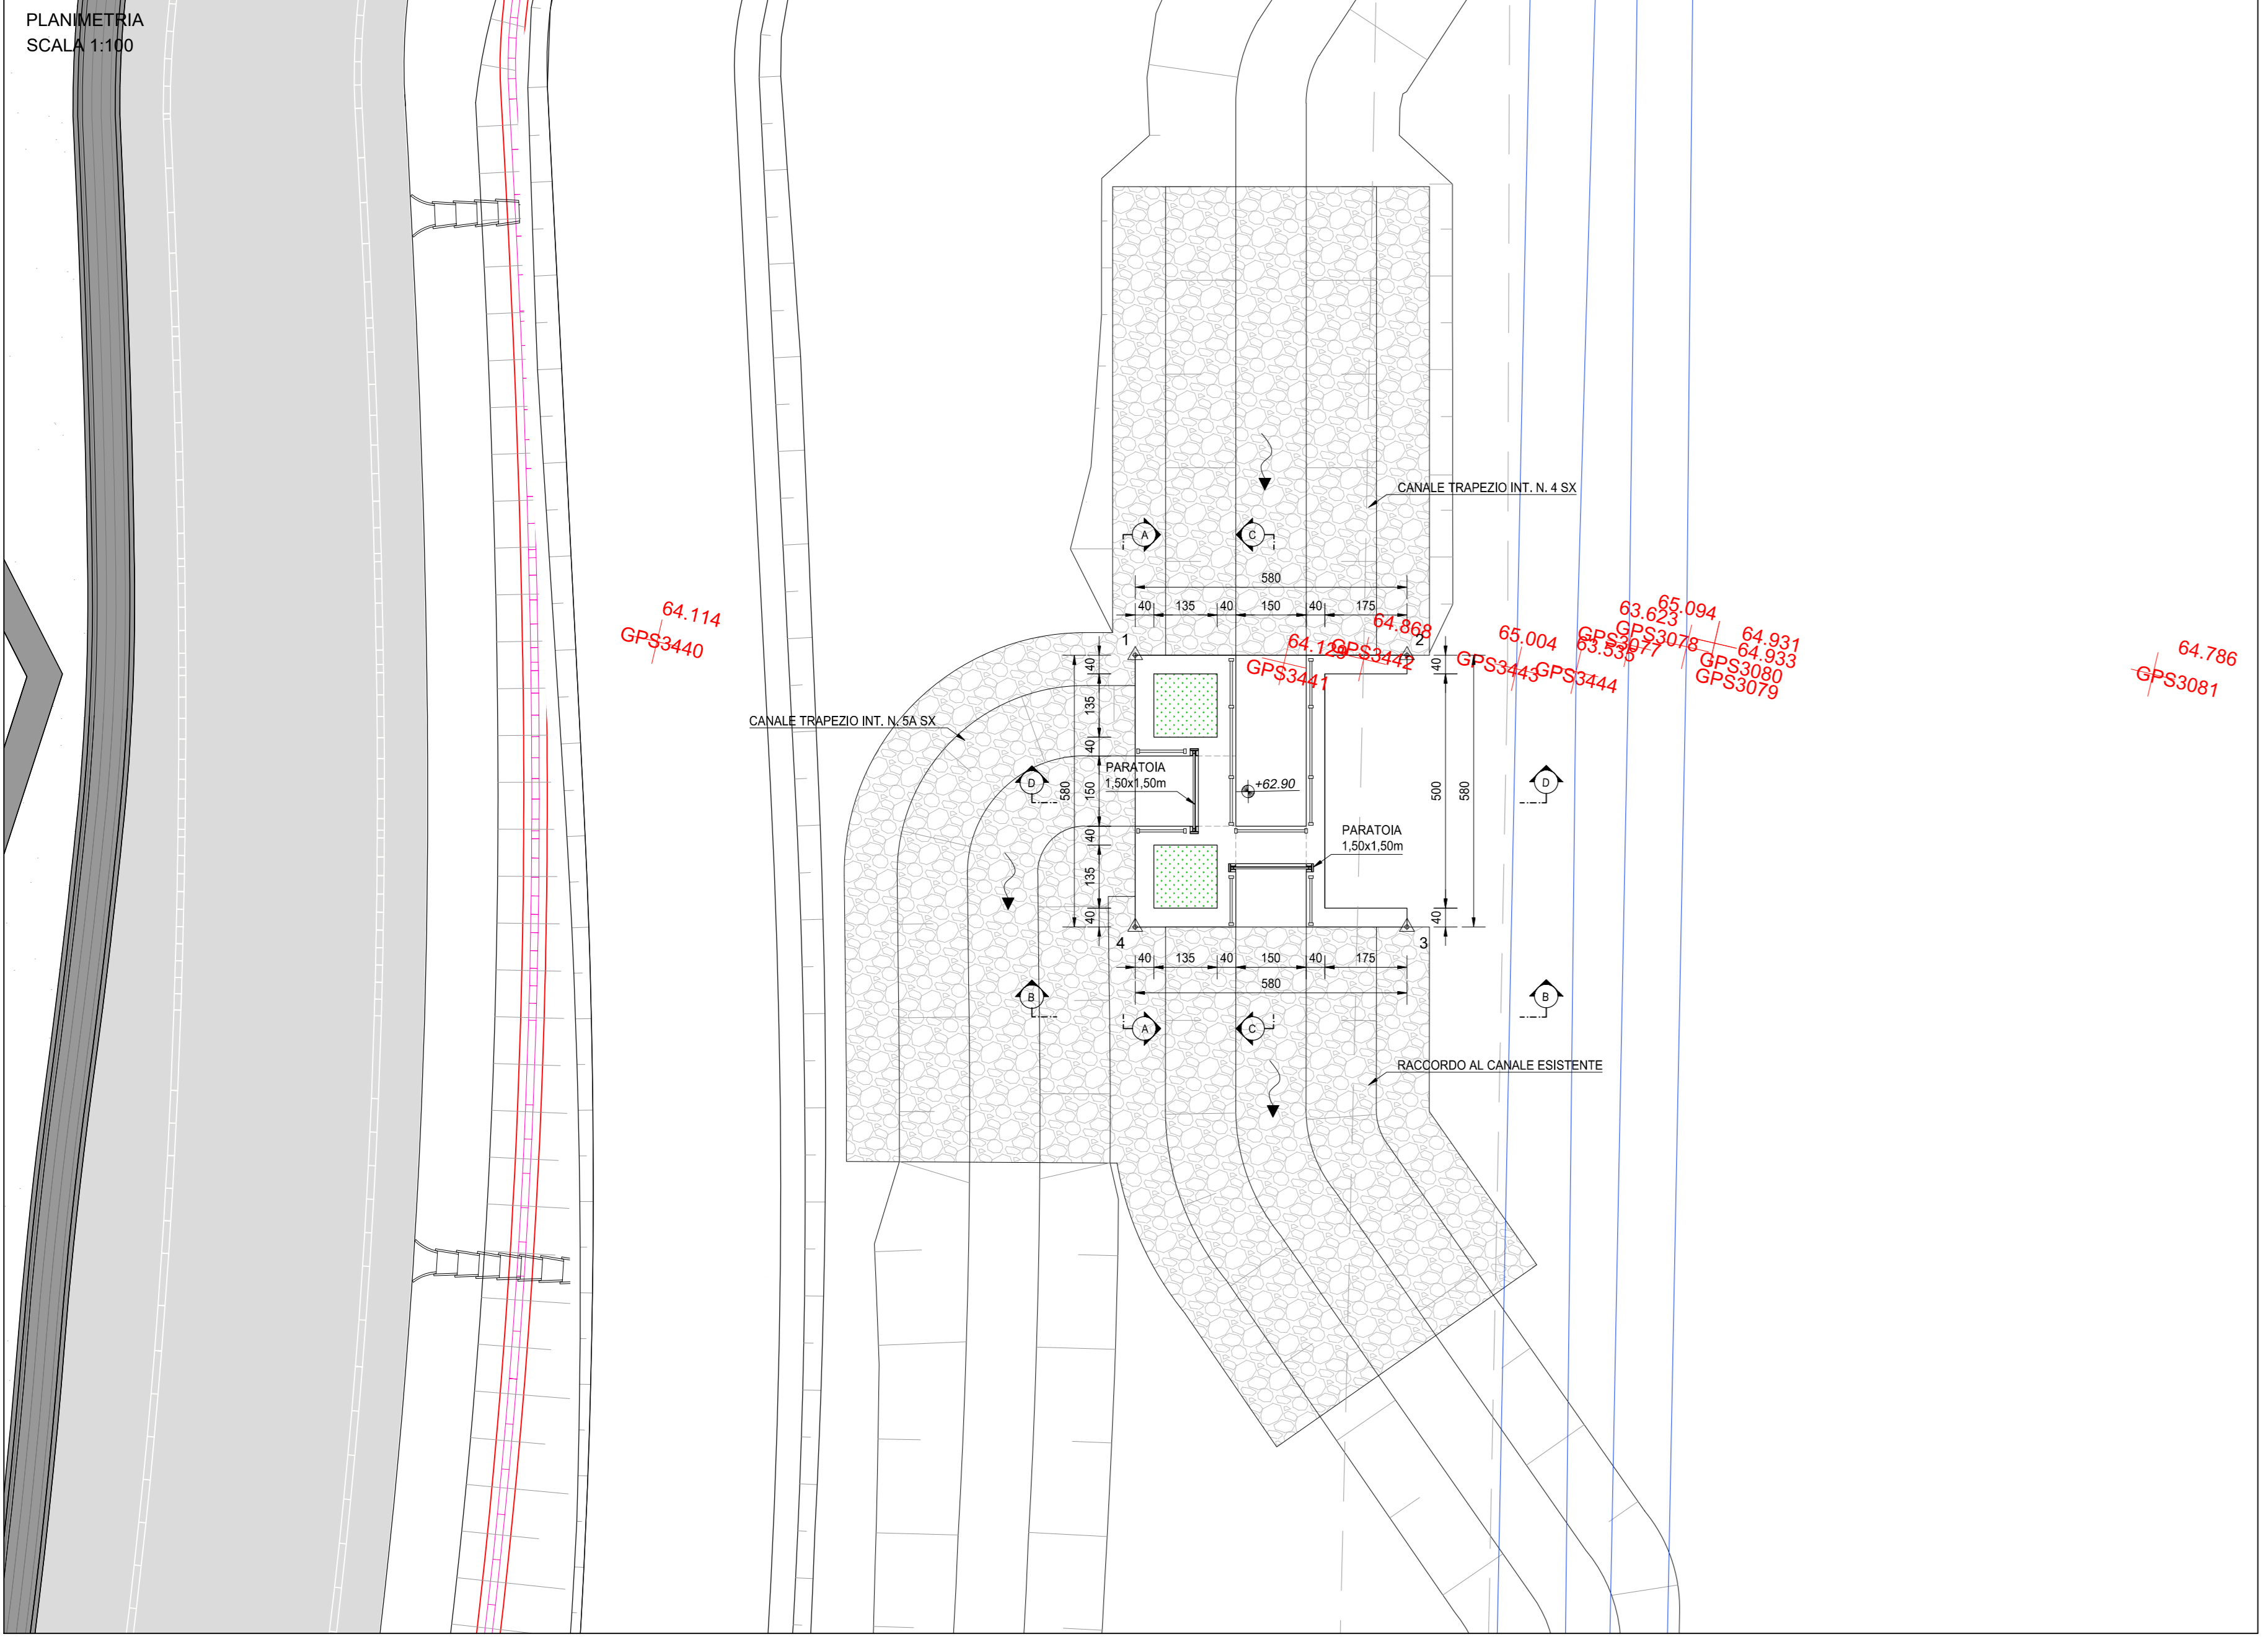


PIANTA SCAVI  
SCALA 1:100

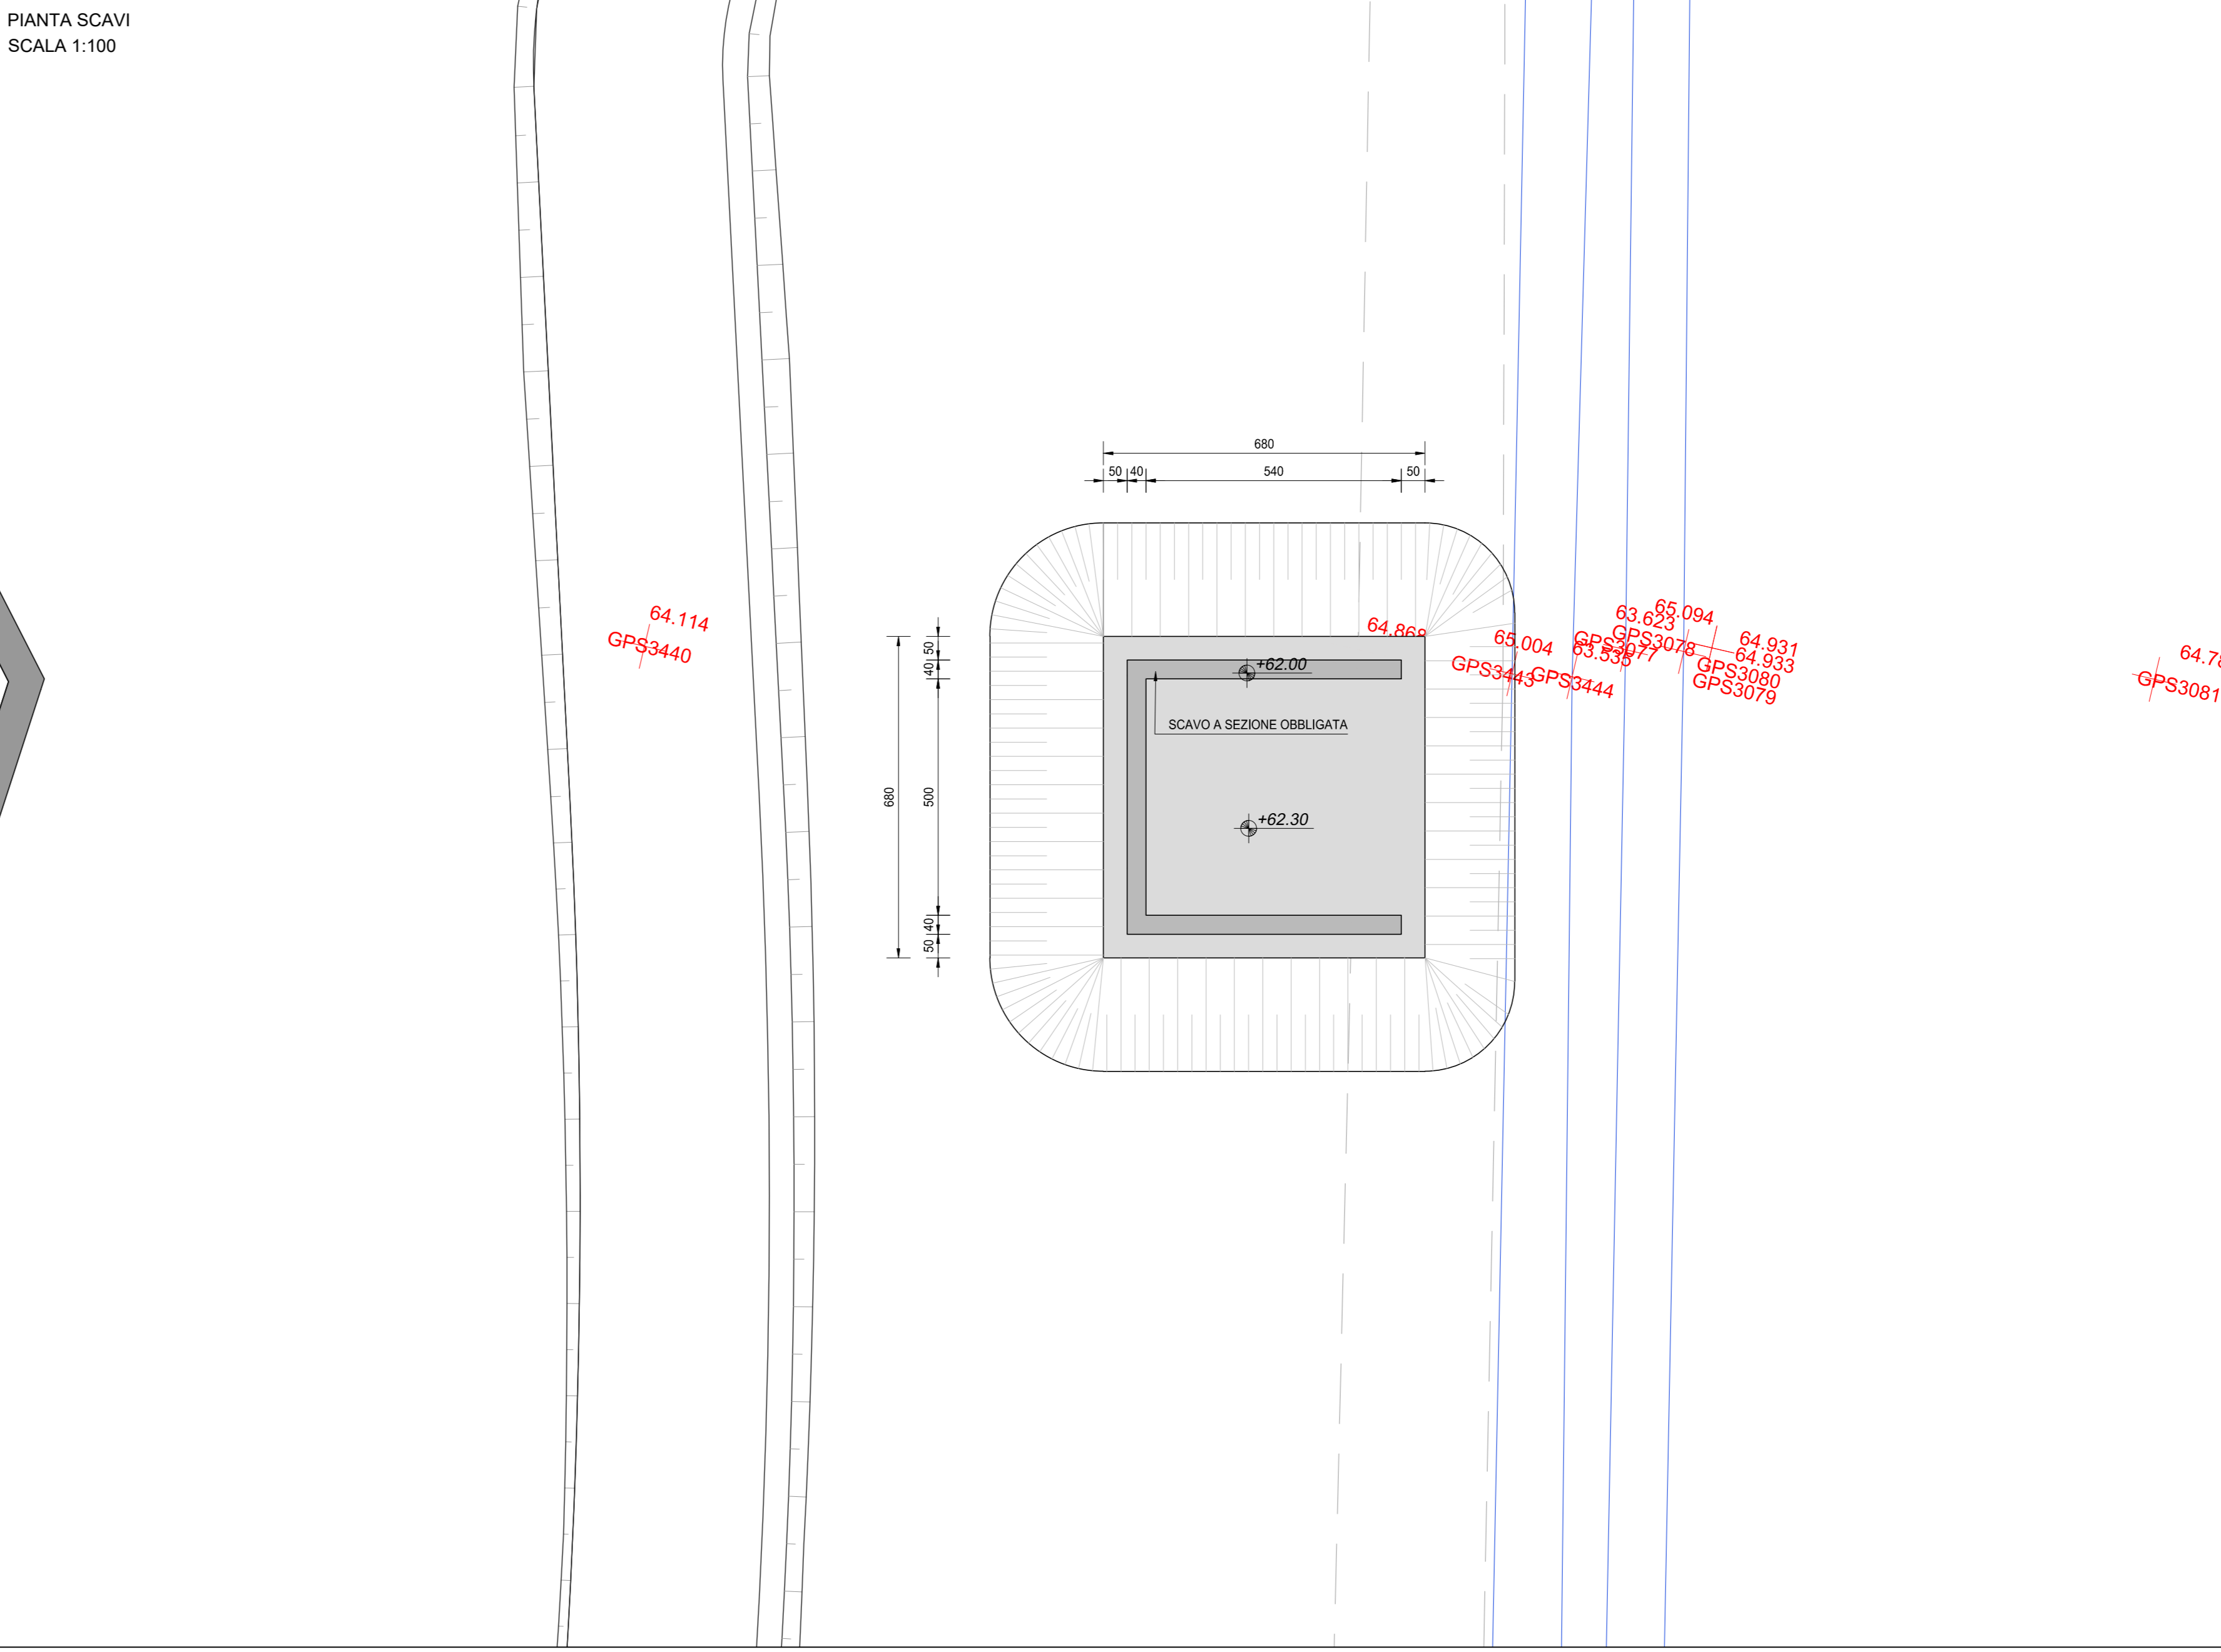


SEZIONE A-A  
SCALA 1:50

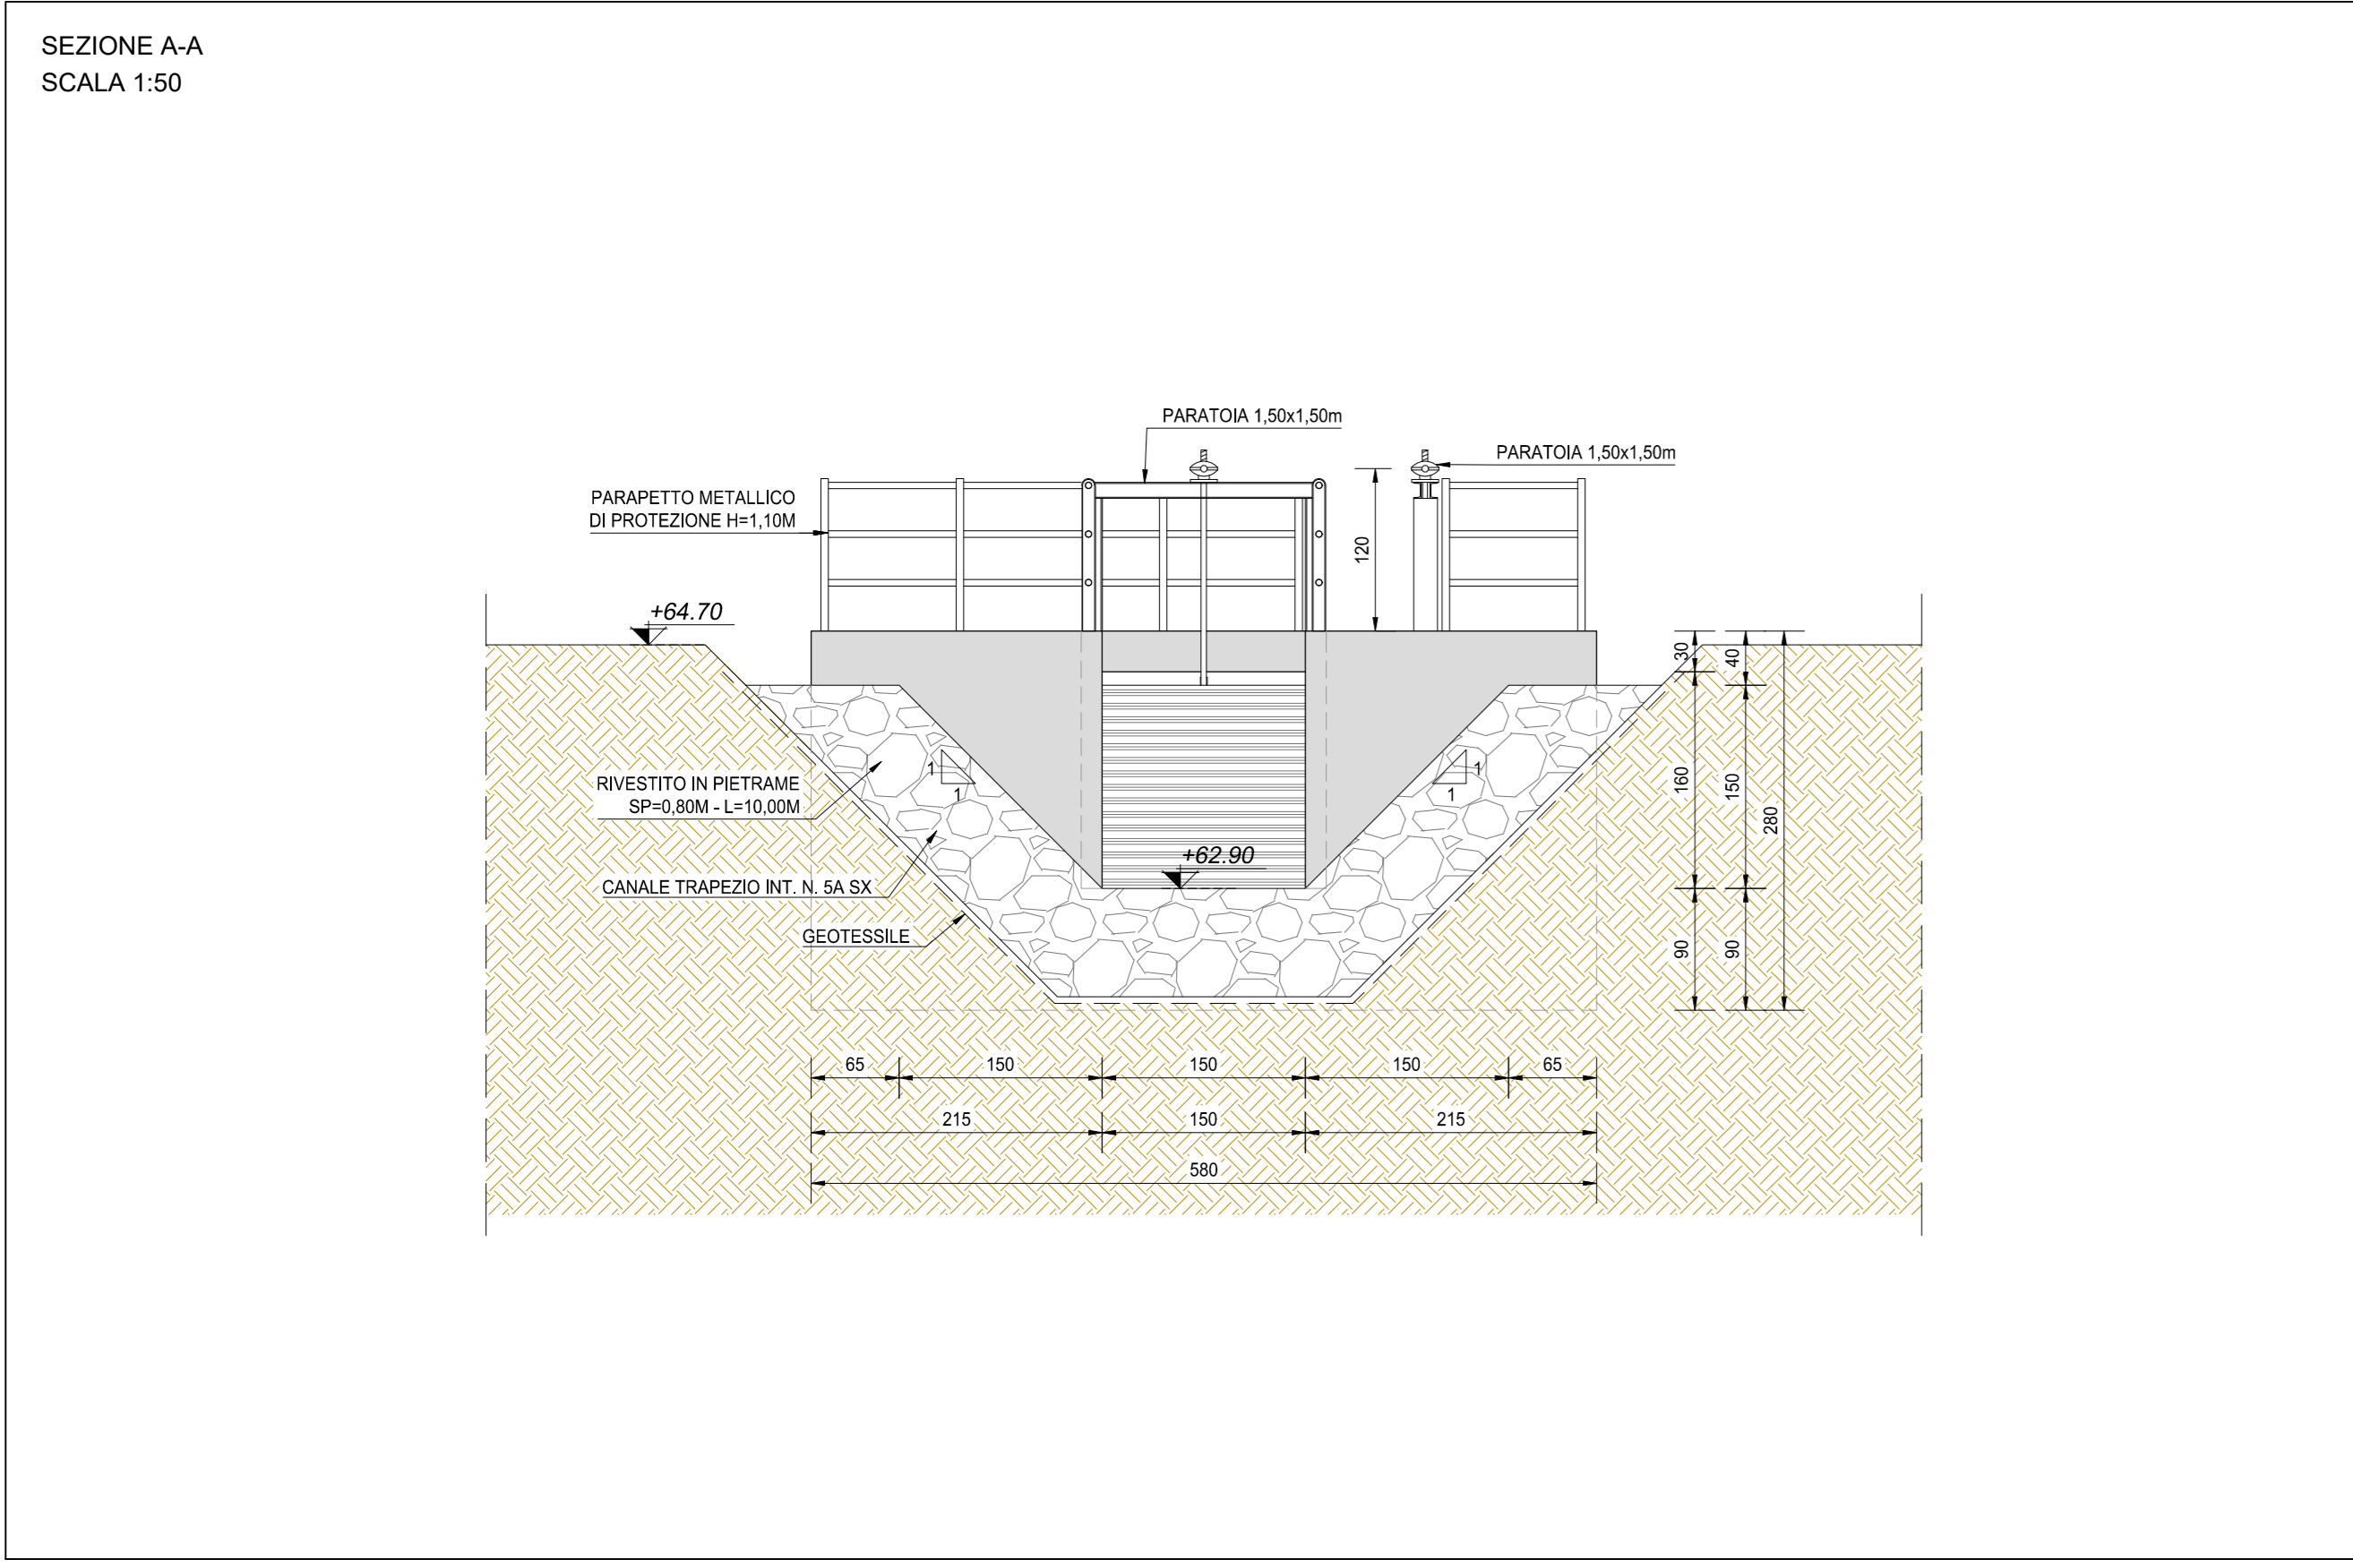


VISTA DALL'ALTO  
SCALA 1:50

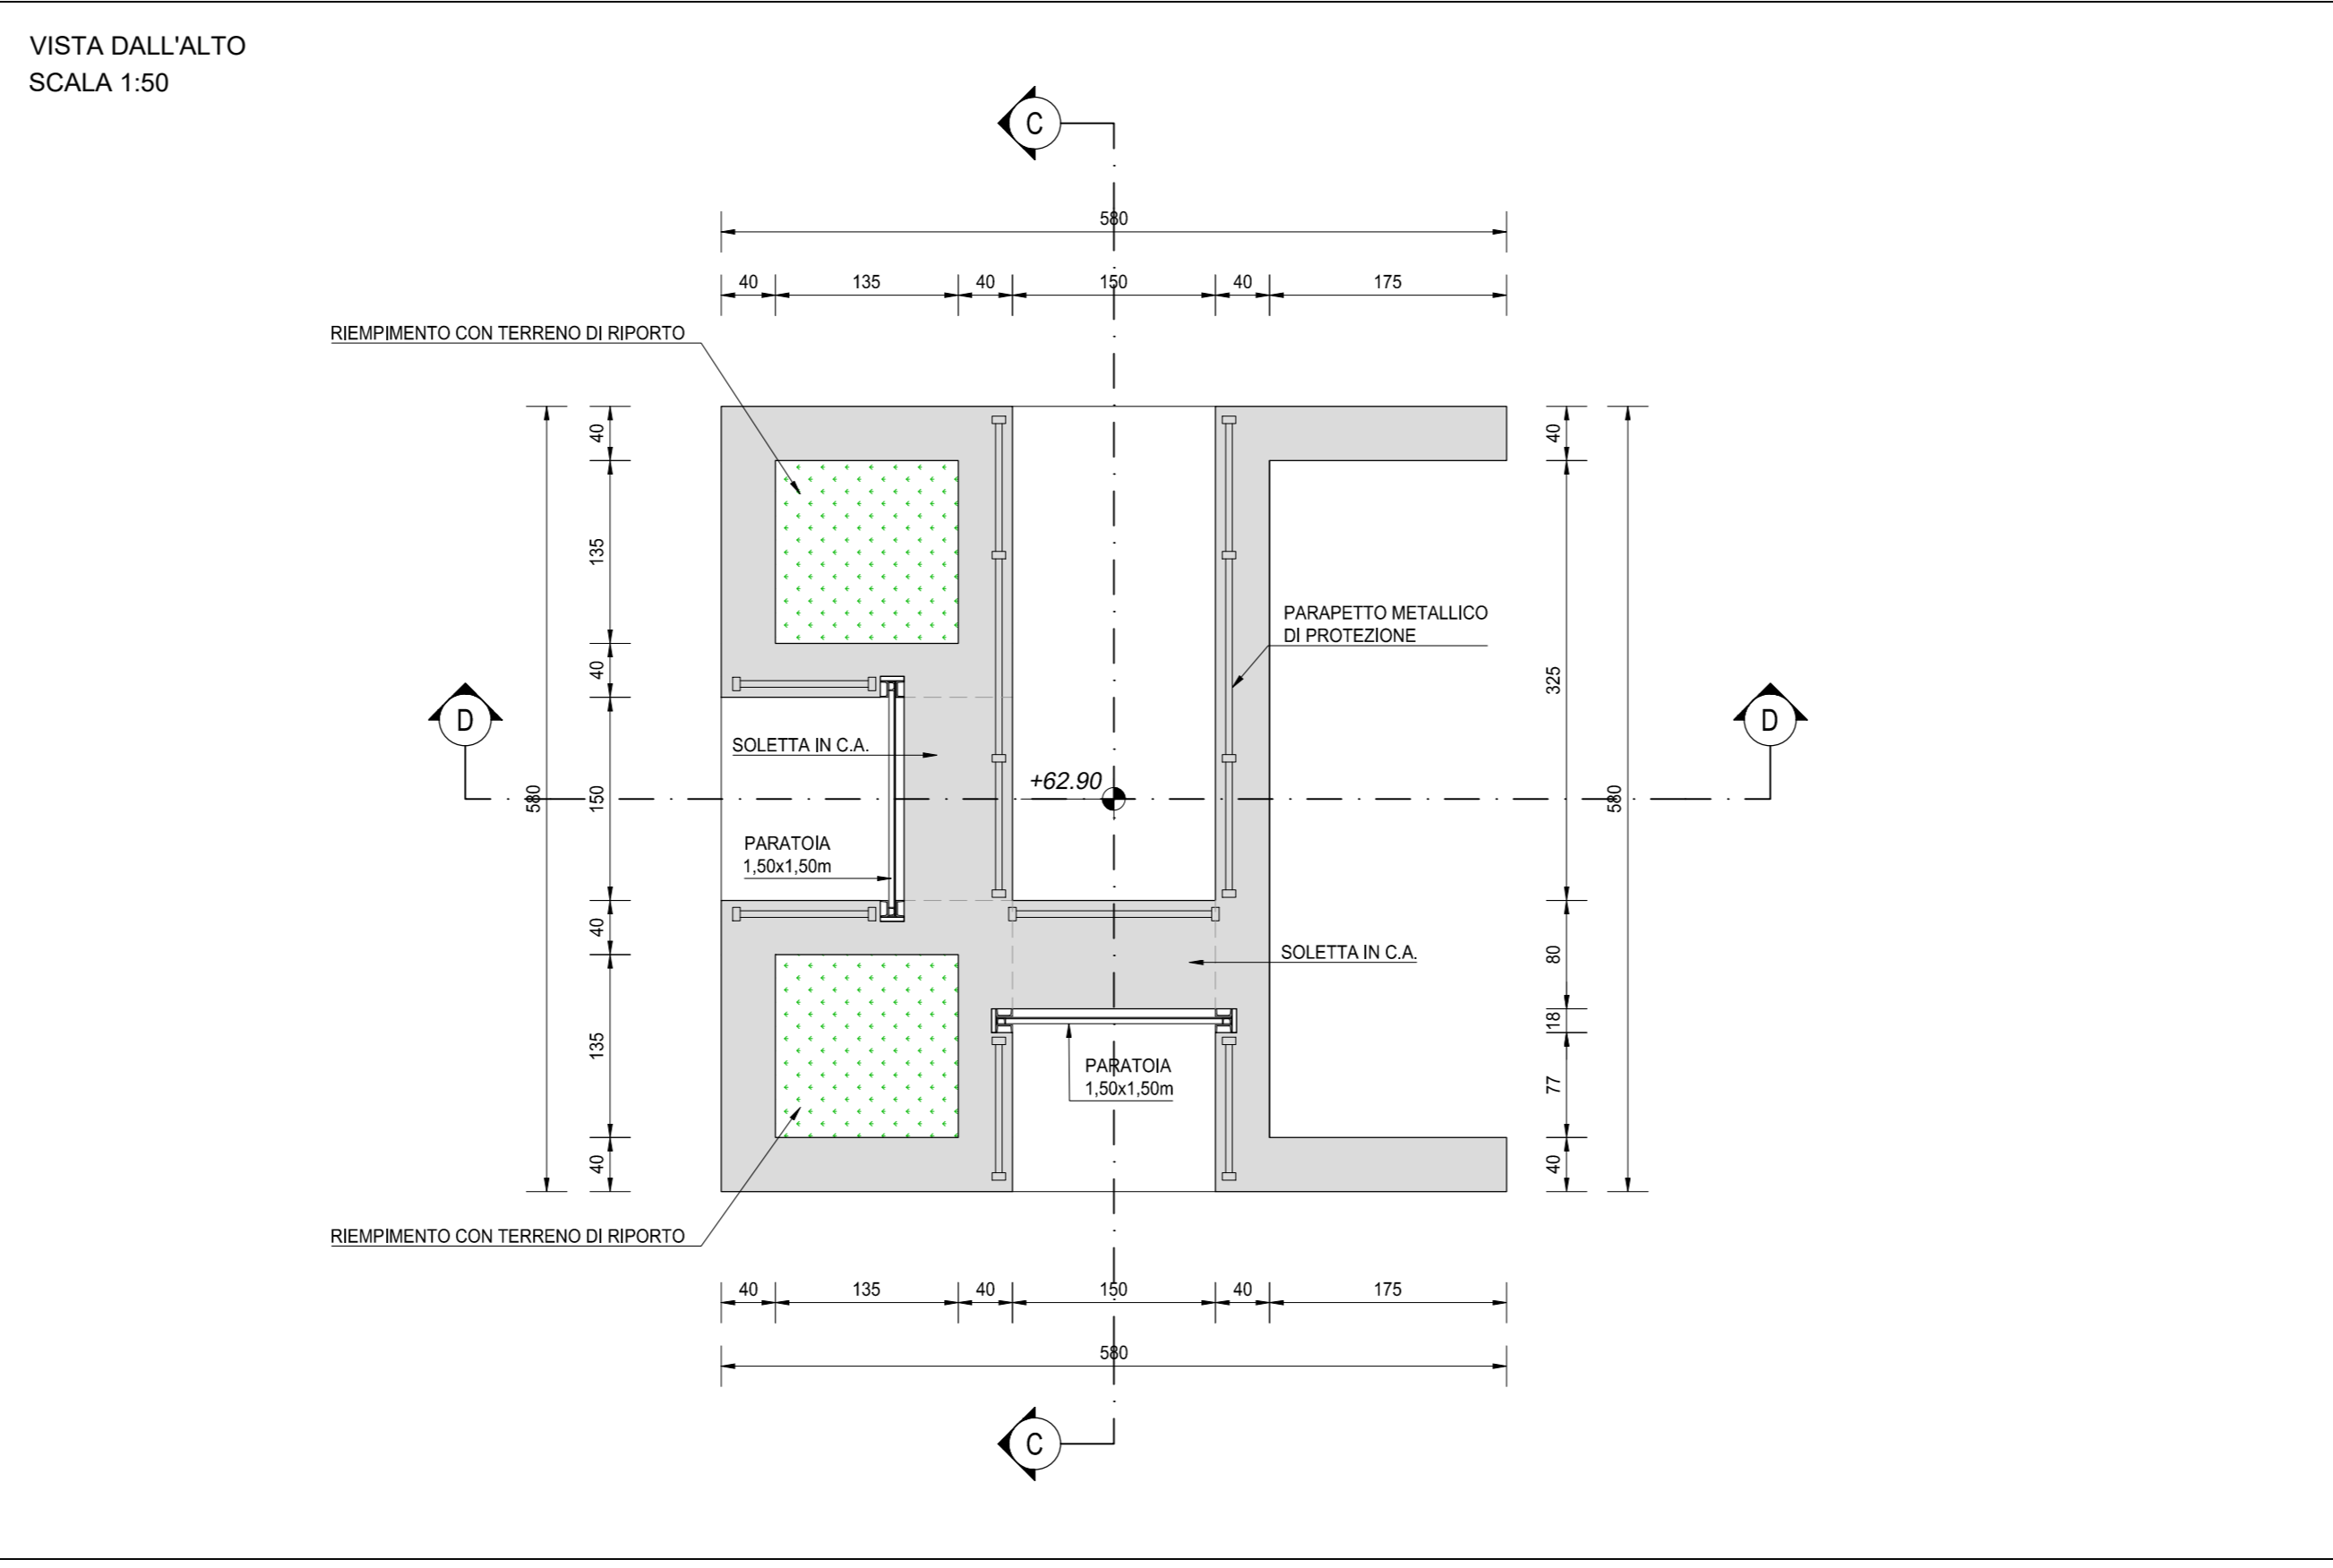


SEZIONE C-C  
SCALA 1:50

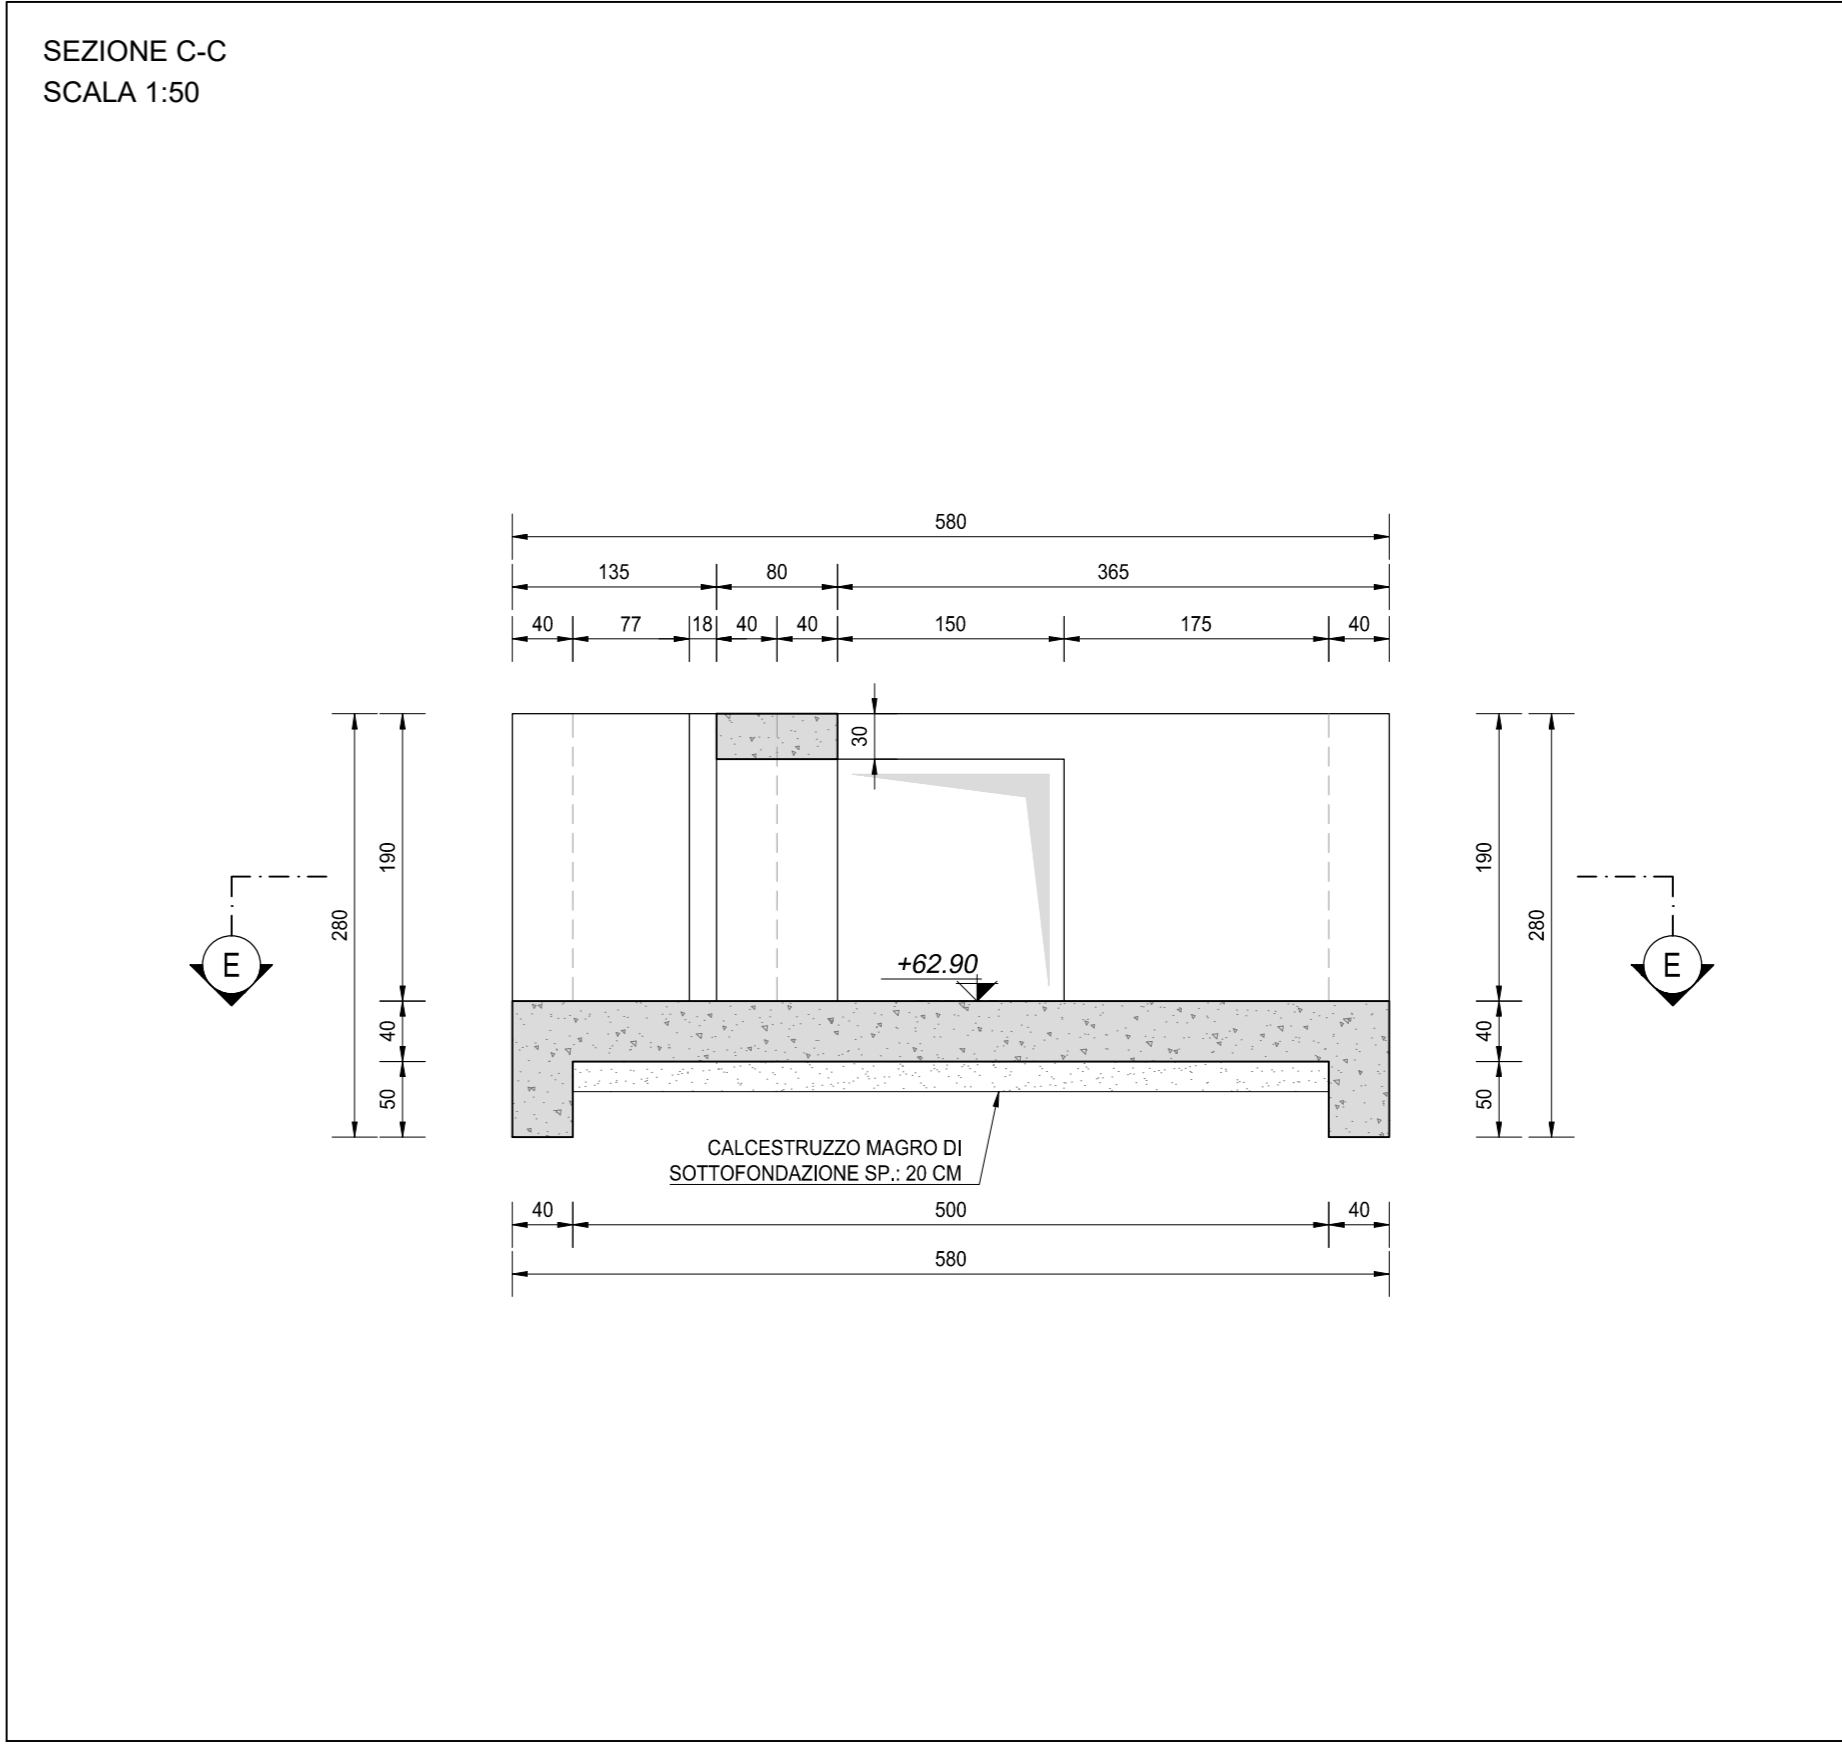


SEZIONE B-B  
SCALA 1:50

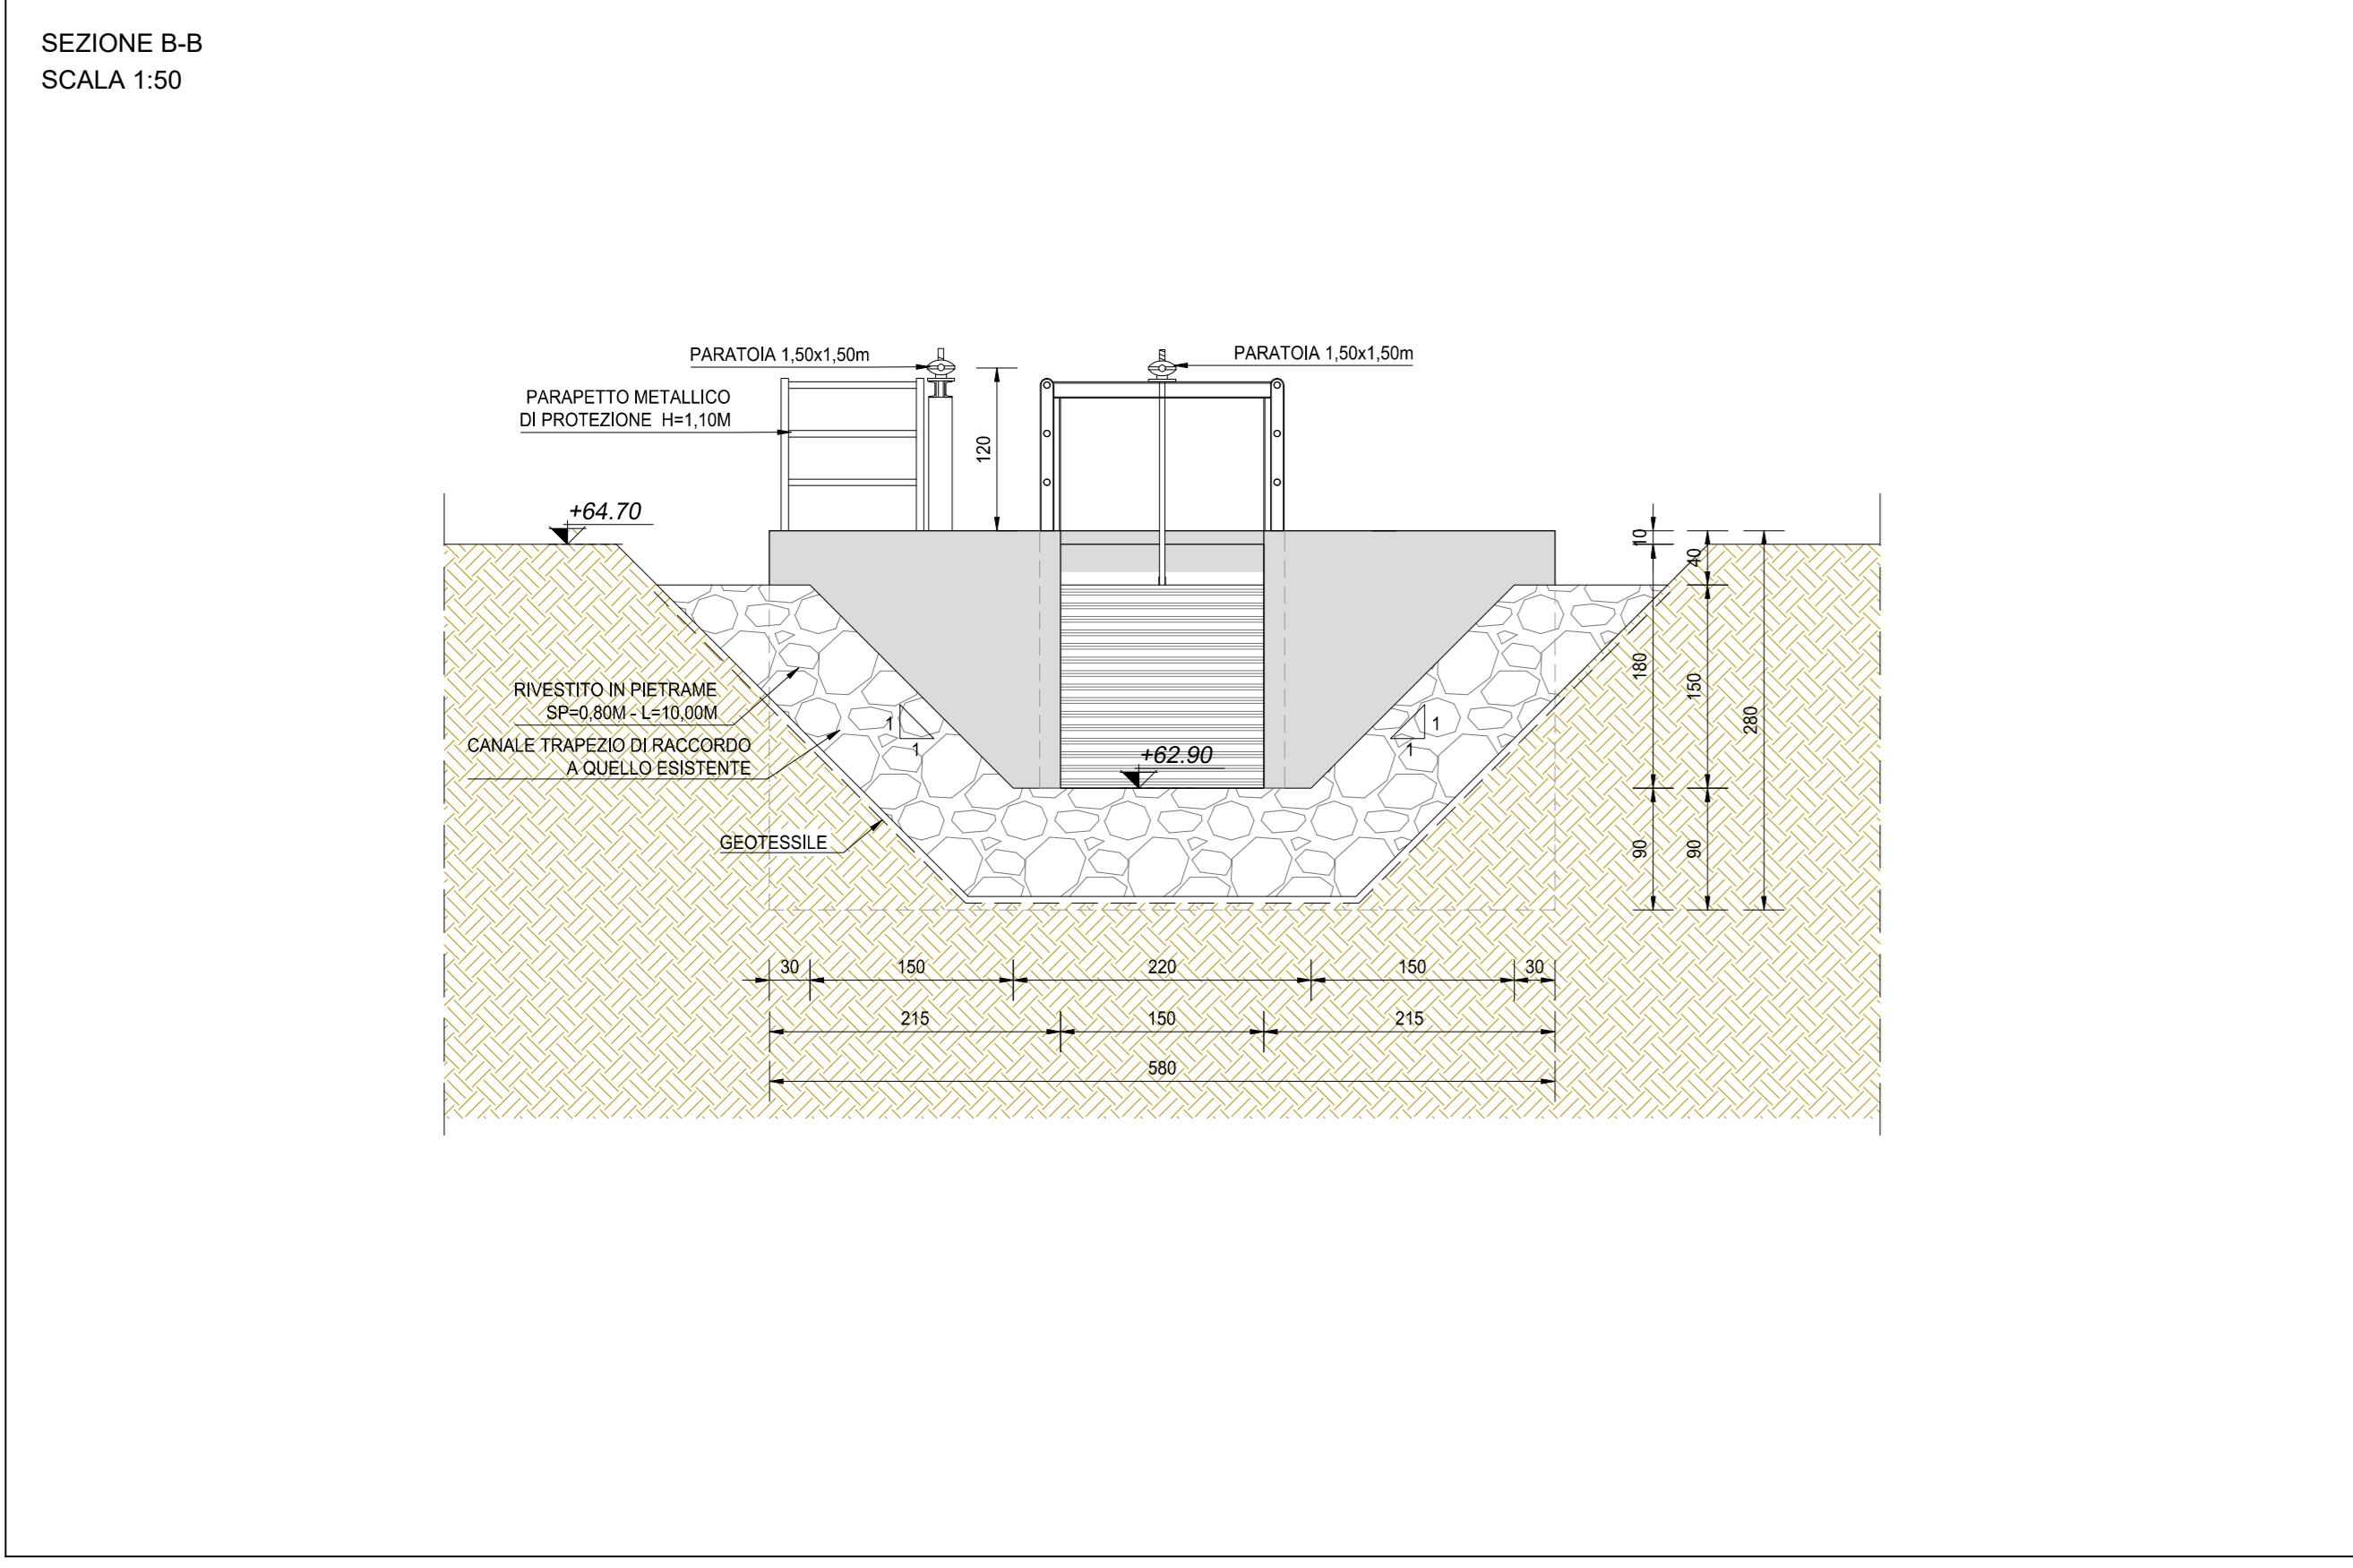

SEZIONE E-E  
SCALA 1:50

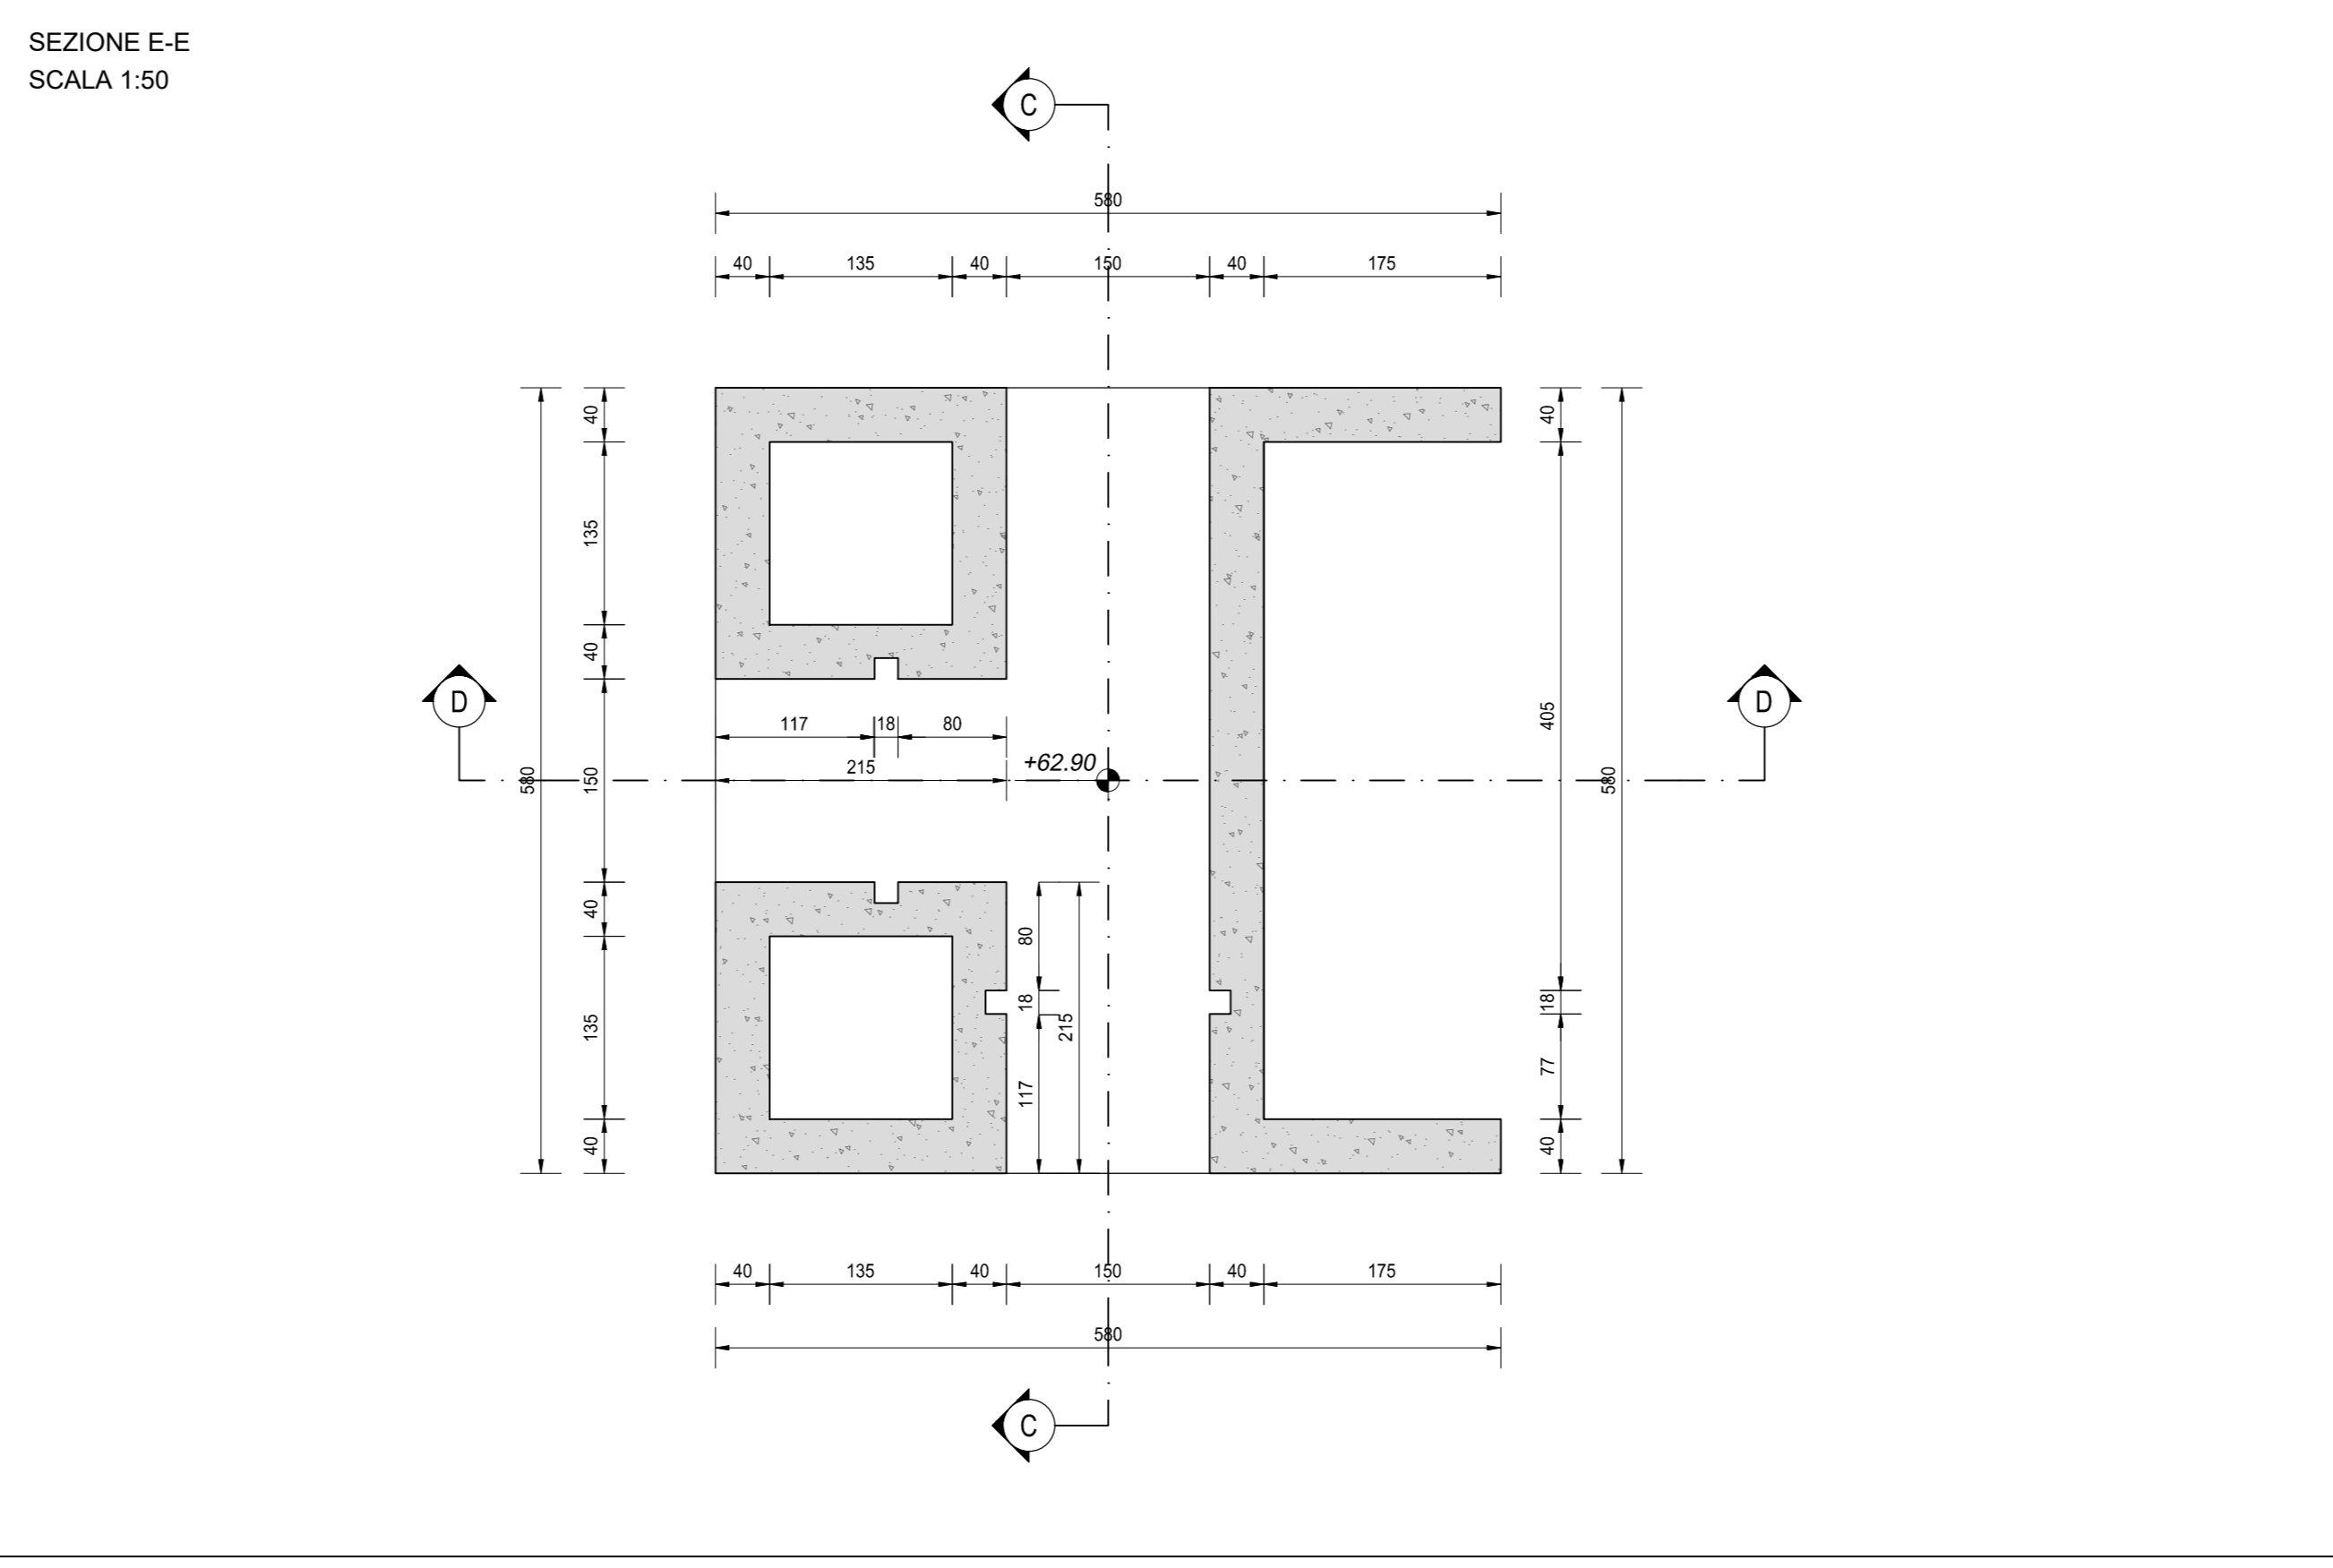

SEZIONE D-D  
SCALA 1:50

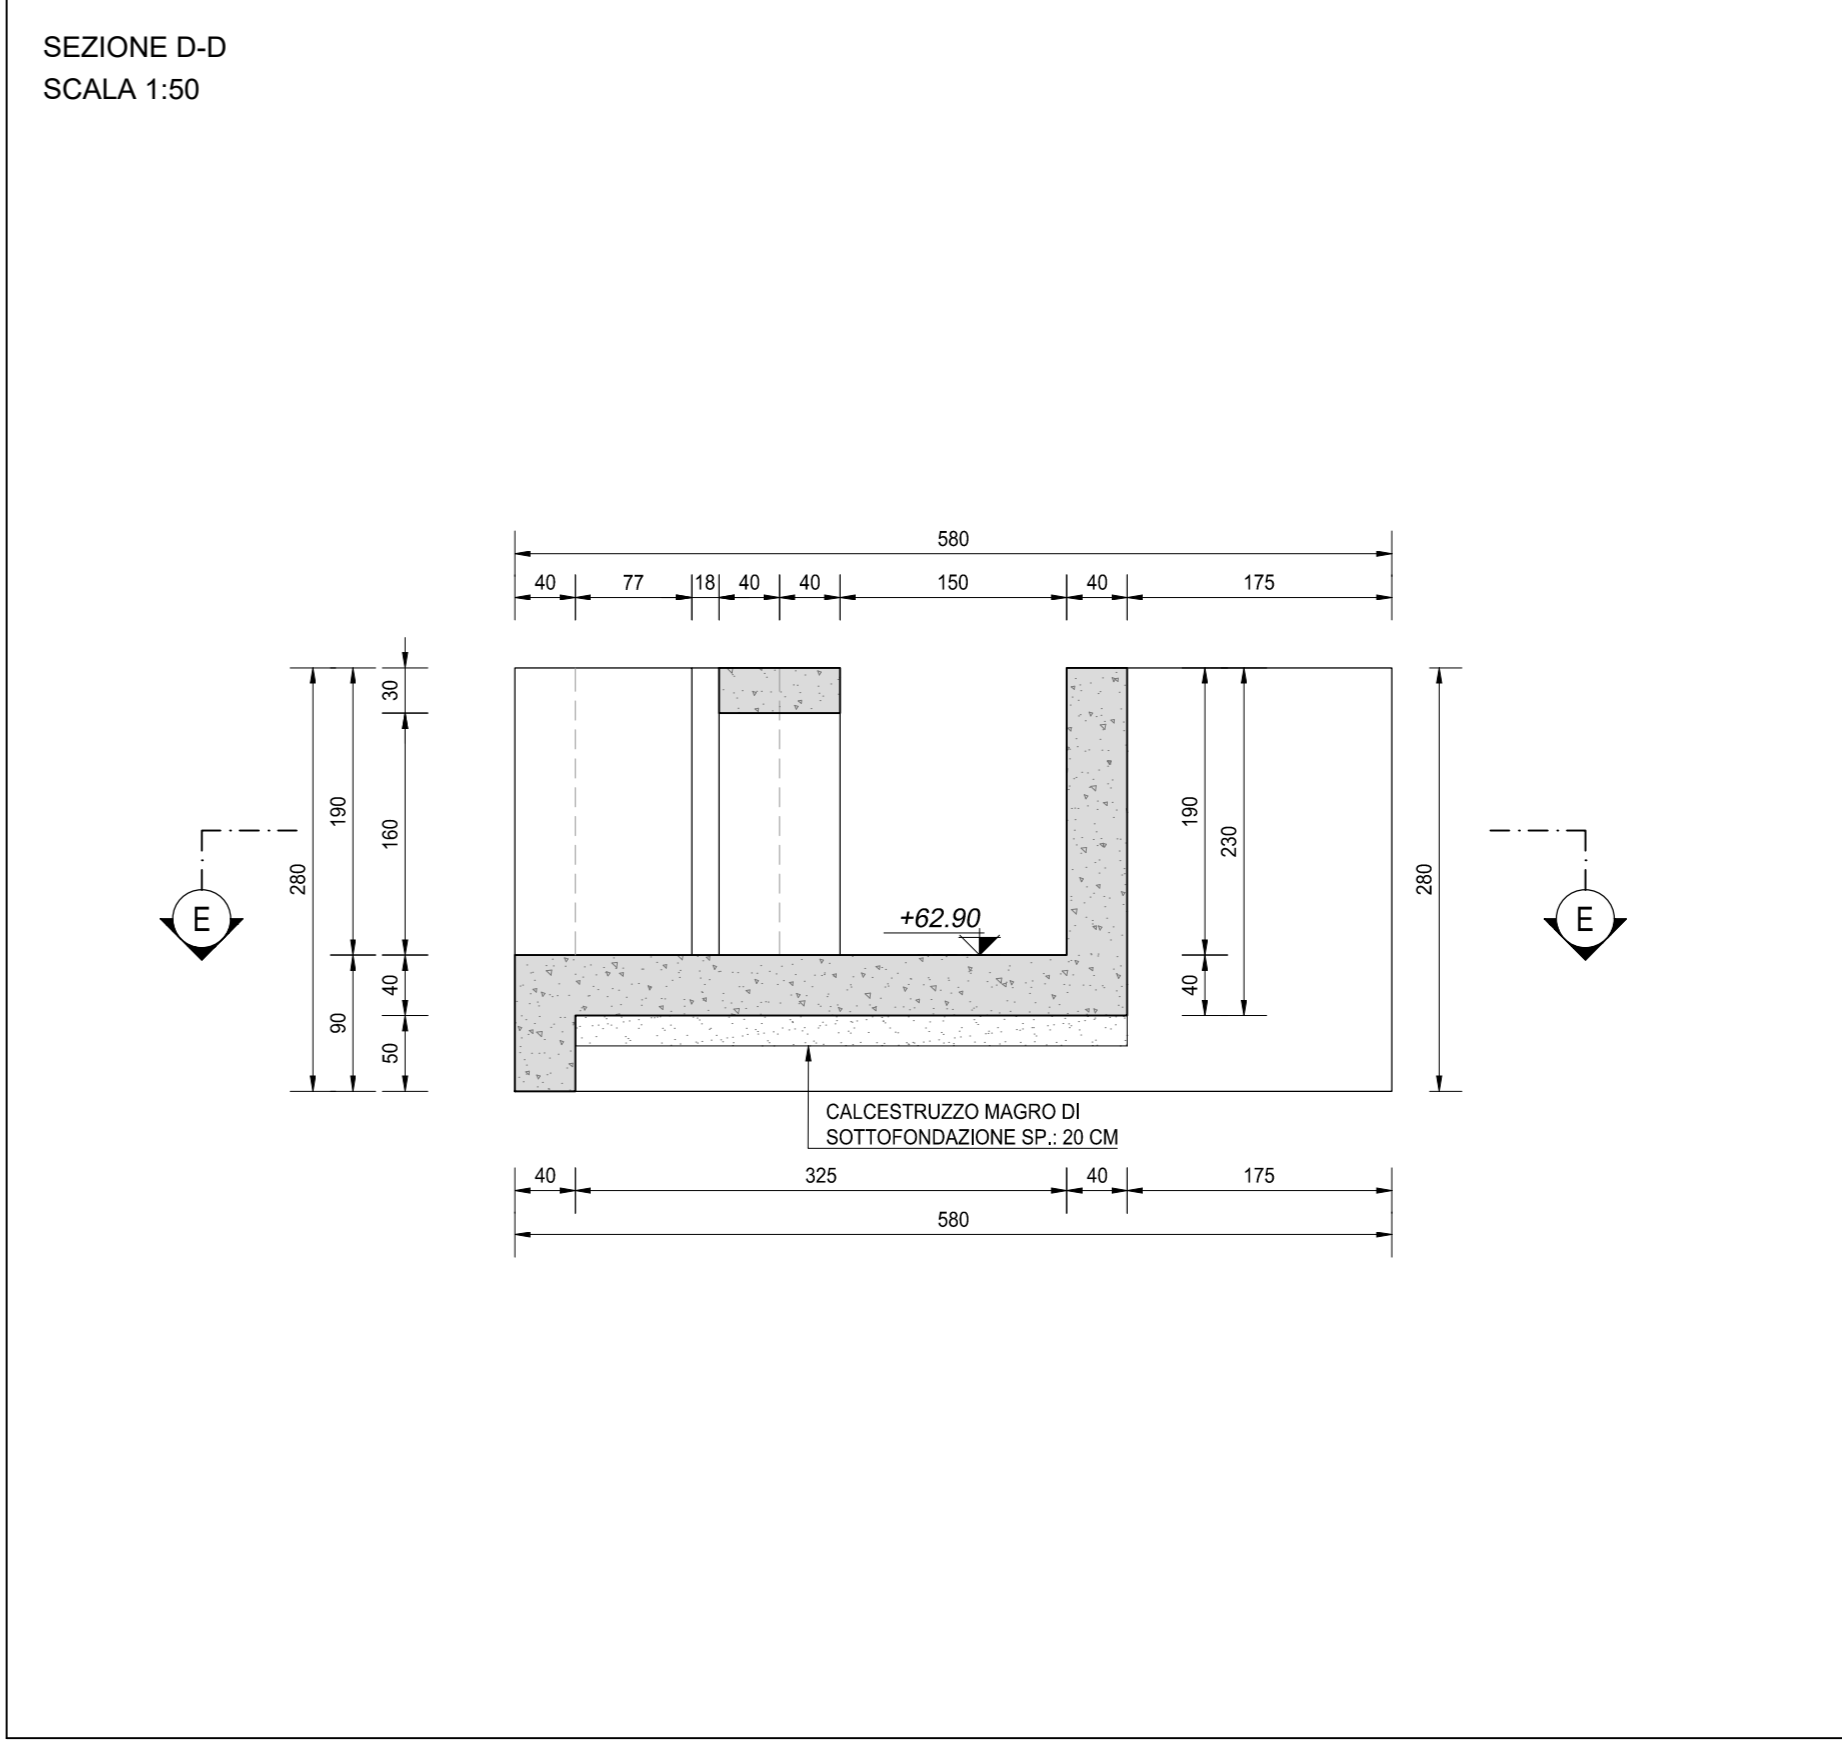

VERTICE	X [m]	Y [m]
1	1548029.35	5005766.44
2	1548034.99	5005767.80
3	1548036.35	5005762.16
4	1548030.71	5005760.80

NOTA BENE:

PER LA TABELLA MATERIALI SI RINVIA ALL'ALLEGATO LA17-T00TM00STRSC01

**ANAS S.p.A.**  
Direzione Progettazione e Realizzazione Lavori

**S.S. N. 9 "VIA EMILIA"**  
VARIANTE DI CASALPUSTERLENGO ED ELIMINAZIONE  
PASSAGGIO A LIVELLO SULLA S.P. EX S.S. N.234

**PROGETTO ESECUTIVO**

<b>STUDIO CORONA</b> ING. RENATO DEL PRETE	<b>NOI</b> ING. RENATO DEL PRETE	<b>DOTI. GOI. DANIO SULLO</b> ING. DANIO SULLO	<b>INTEGRAZIONE PRESTAZIONI</b> ING. VALERIO BUJETTI	<b>PROGETTISTA</b> ING. VALERIO BUJETTI
<b>ING. RENATO VARI</b>	<b>ING. RENATO DEL PRETE</b>	<b>ING. DANIO SULLO</b>	<b>PROGETTAZIONE STRADALE</b> ING. GIANFRANCO SODARO	<b>PROGETTAZIONE IDRAULICA</b> ING. FABRIZIO CARONE
<b>ING. VALEIO BUJETTI</b>	<b>ING. LUIGI MONTERRI</b>	<b>ING. GIANFRANCO SODARO</b>	<b>PROGETTAZIONE OPERE D'ARTE MAGGIORE</b> ING. NICOLA LIPAS	<b>PROGETTAZIONE OPERE D'ARTE MINORE</b> ING. VALERIO BUJETTI
<b>ING. VALEIO BUJETTI</b>	<b>ING. LUIGI MONTERRI</b>	<b>ING. GIANFRANCO SODARO</b>	<b>COMPITI</b> ING. VALEIO BUJETTI	<b>CANTIERISTICA</b> ING. GIANFRANCO SODARO
<b>ING. VALEIO BUJETTI</b>	<b>ING. LUIGI MONTERRI</b>	<b>ING. GIANFRANCO SODARO</b>	<b>GEOTECNICA</b> ING. GIANFRANCO SODARO	<b>ING. VALERIO BUJETTI</b>
<b>ING. VALEIO BUJETTI</b>	<b>ING. LUIGI MONTERRI</b>	<b>ING. GIANFRANCO SODARO</b>	<b>AMBIENTE</b> ING. VALERIO BUJETTI	<b>SICUREZZA</b> ING. VALERIO BUJETTI
<b>ING. VALEIO BUJETTI</b>	<b>ING. LUIGI MONTERRI</b>	<b>ING. GIANFRANCO SODARO</b>	<b>IL RESPONSABILE DELLA INTEGRAZIONE DELLE PRESTAZIONI SPECIALISTICHE</b> ING. VALEIO BUJETTI	<b>IL COORDINATORE DELLA SICUREZZA IN FASE DI PROGETTAZIONE</b> ING. VALERIO BUJETTI

**L811**

**L - PROGETTO STRUTTURALE - TOMBINATURE IDRAULICHE**  
OM02 - MANUFATTO DI PARTIZIONE ALLA PR. 0+930  
PLANIMETRIA, SISTEMAZIONE IDRAULICA E CARPENTERIA DELL'OPERA

PROGETTO	U.V. PROG.	N. PROG.	NOME FILE	REVISIONE	SCALA
COMI	E	1701	L811-T00COM02STRCP01_C.dwg	C	VARIE
D	C	1701	EMISSIONE A SEGUITO PARERE CONSORZIO BONIFICA MUZZA	1	2018
C	A	1701	EMISSIONE A SEGUITO PARERE REGIONE LOMBARDA	1	2018
A	B	1701	EMISSIONE	1	2018
REV.	DESCRIZIONE	DATA	REDDATTO	VERIFICATO	APPROVATO