
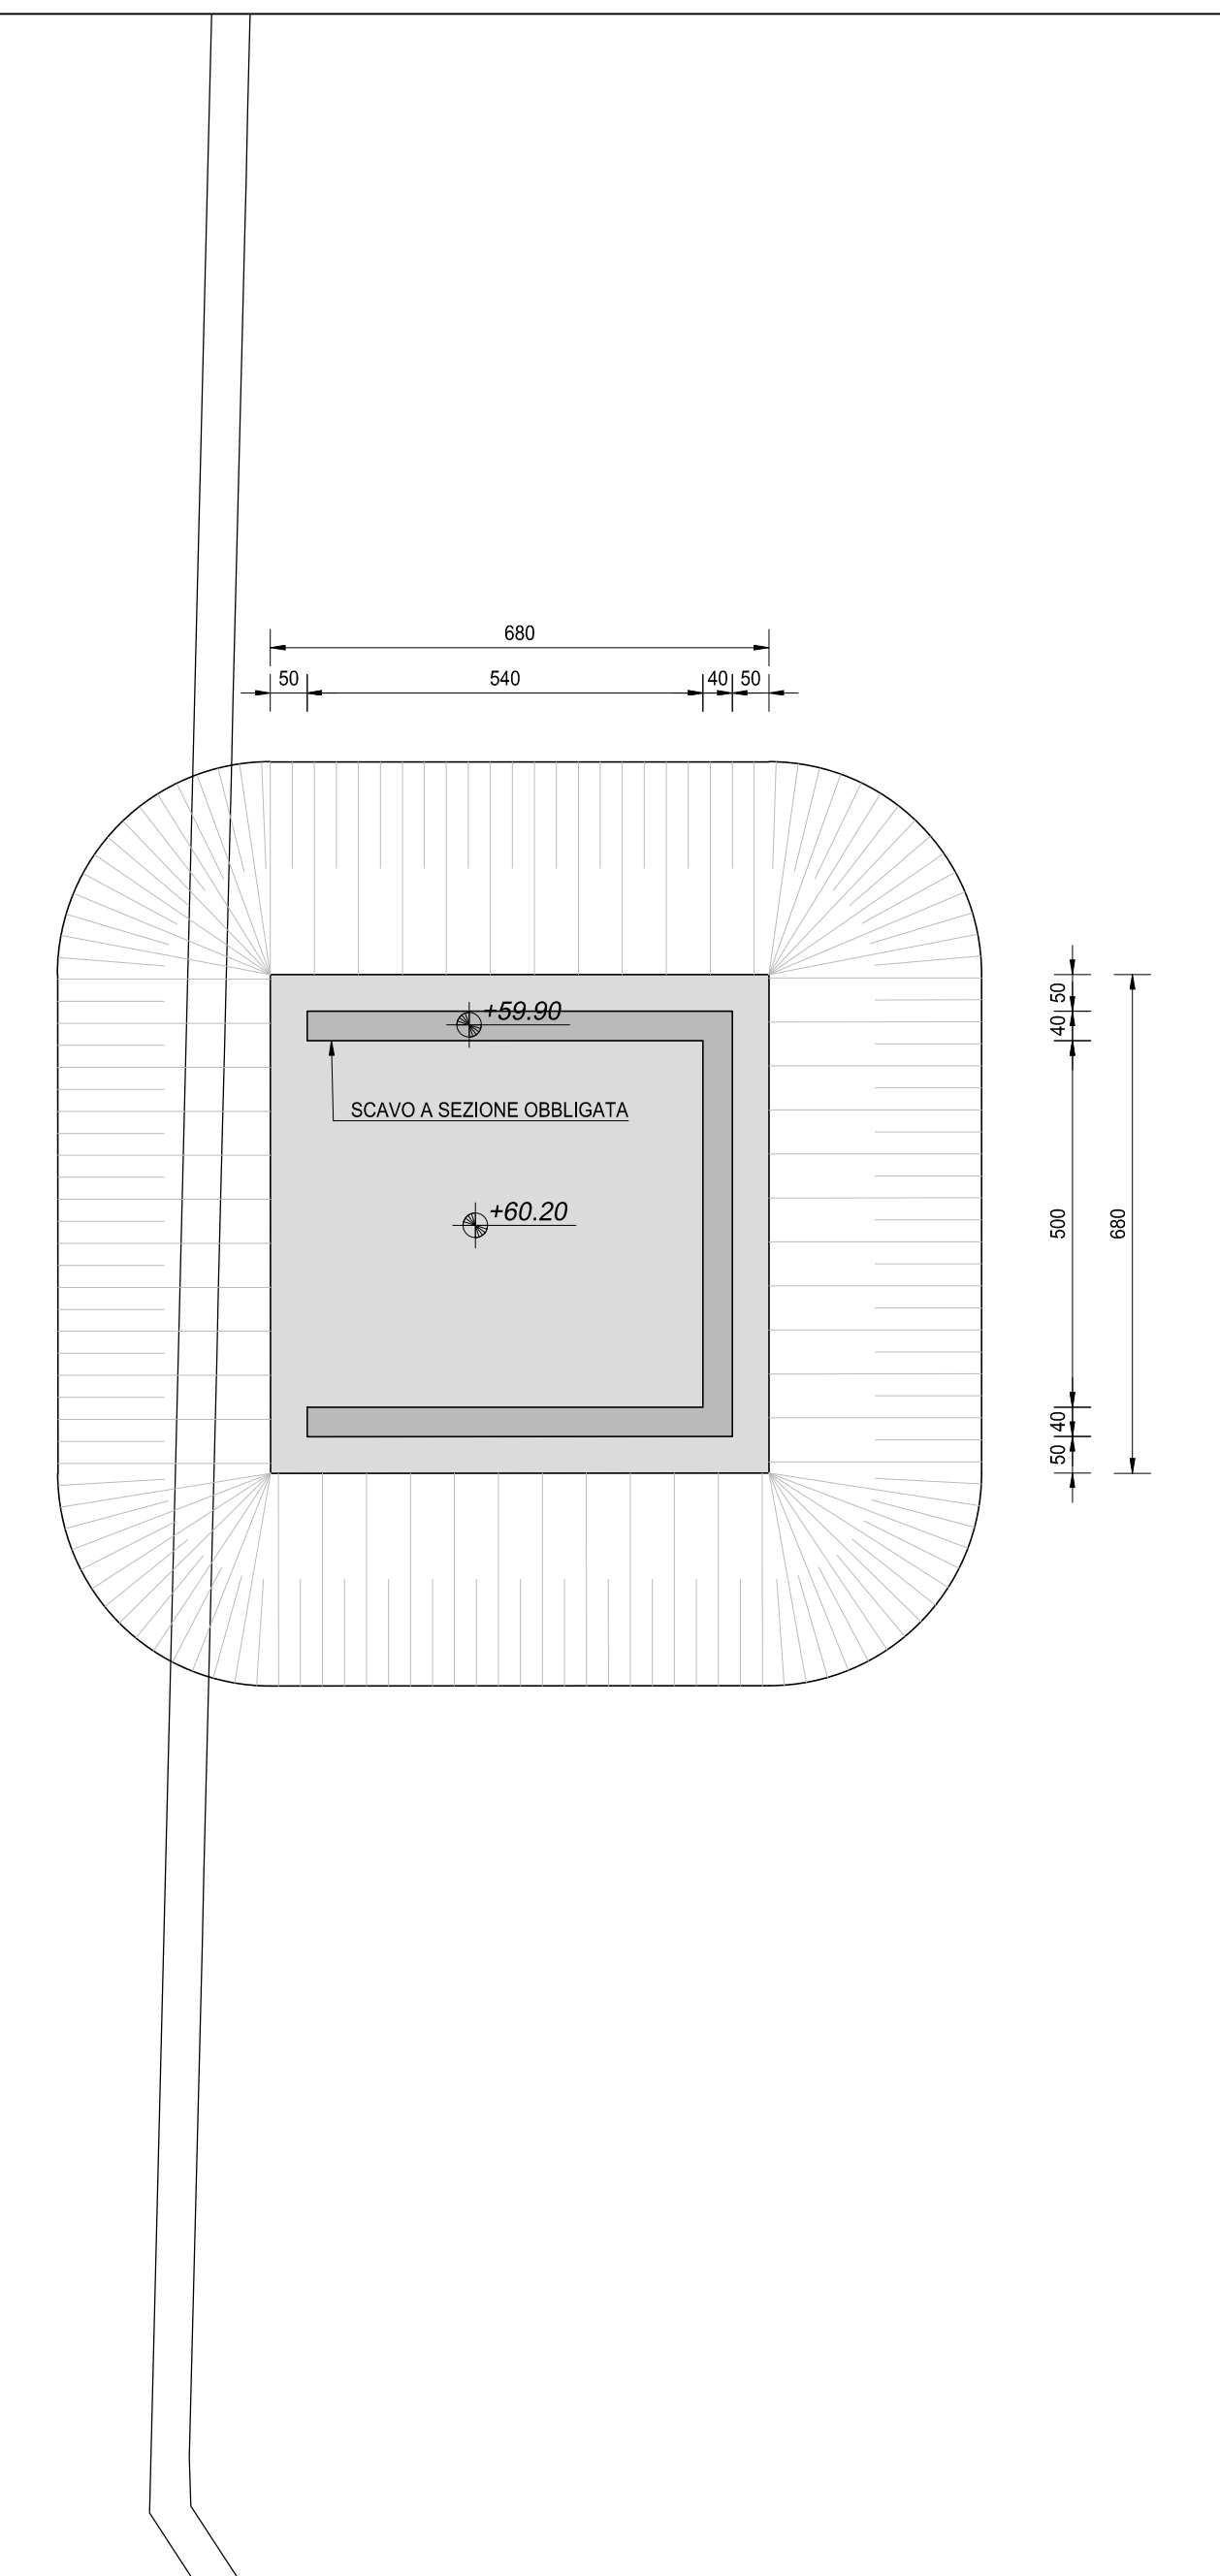


PLANIMETRIA
SCALA 1:100




PIANTA SCAVI
SCALA 1:100

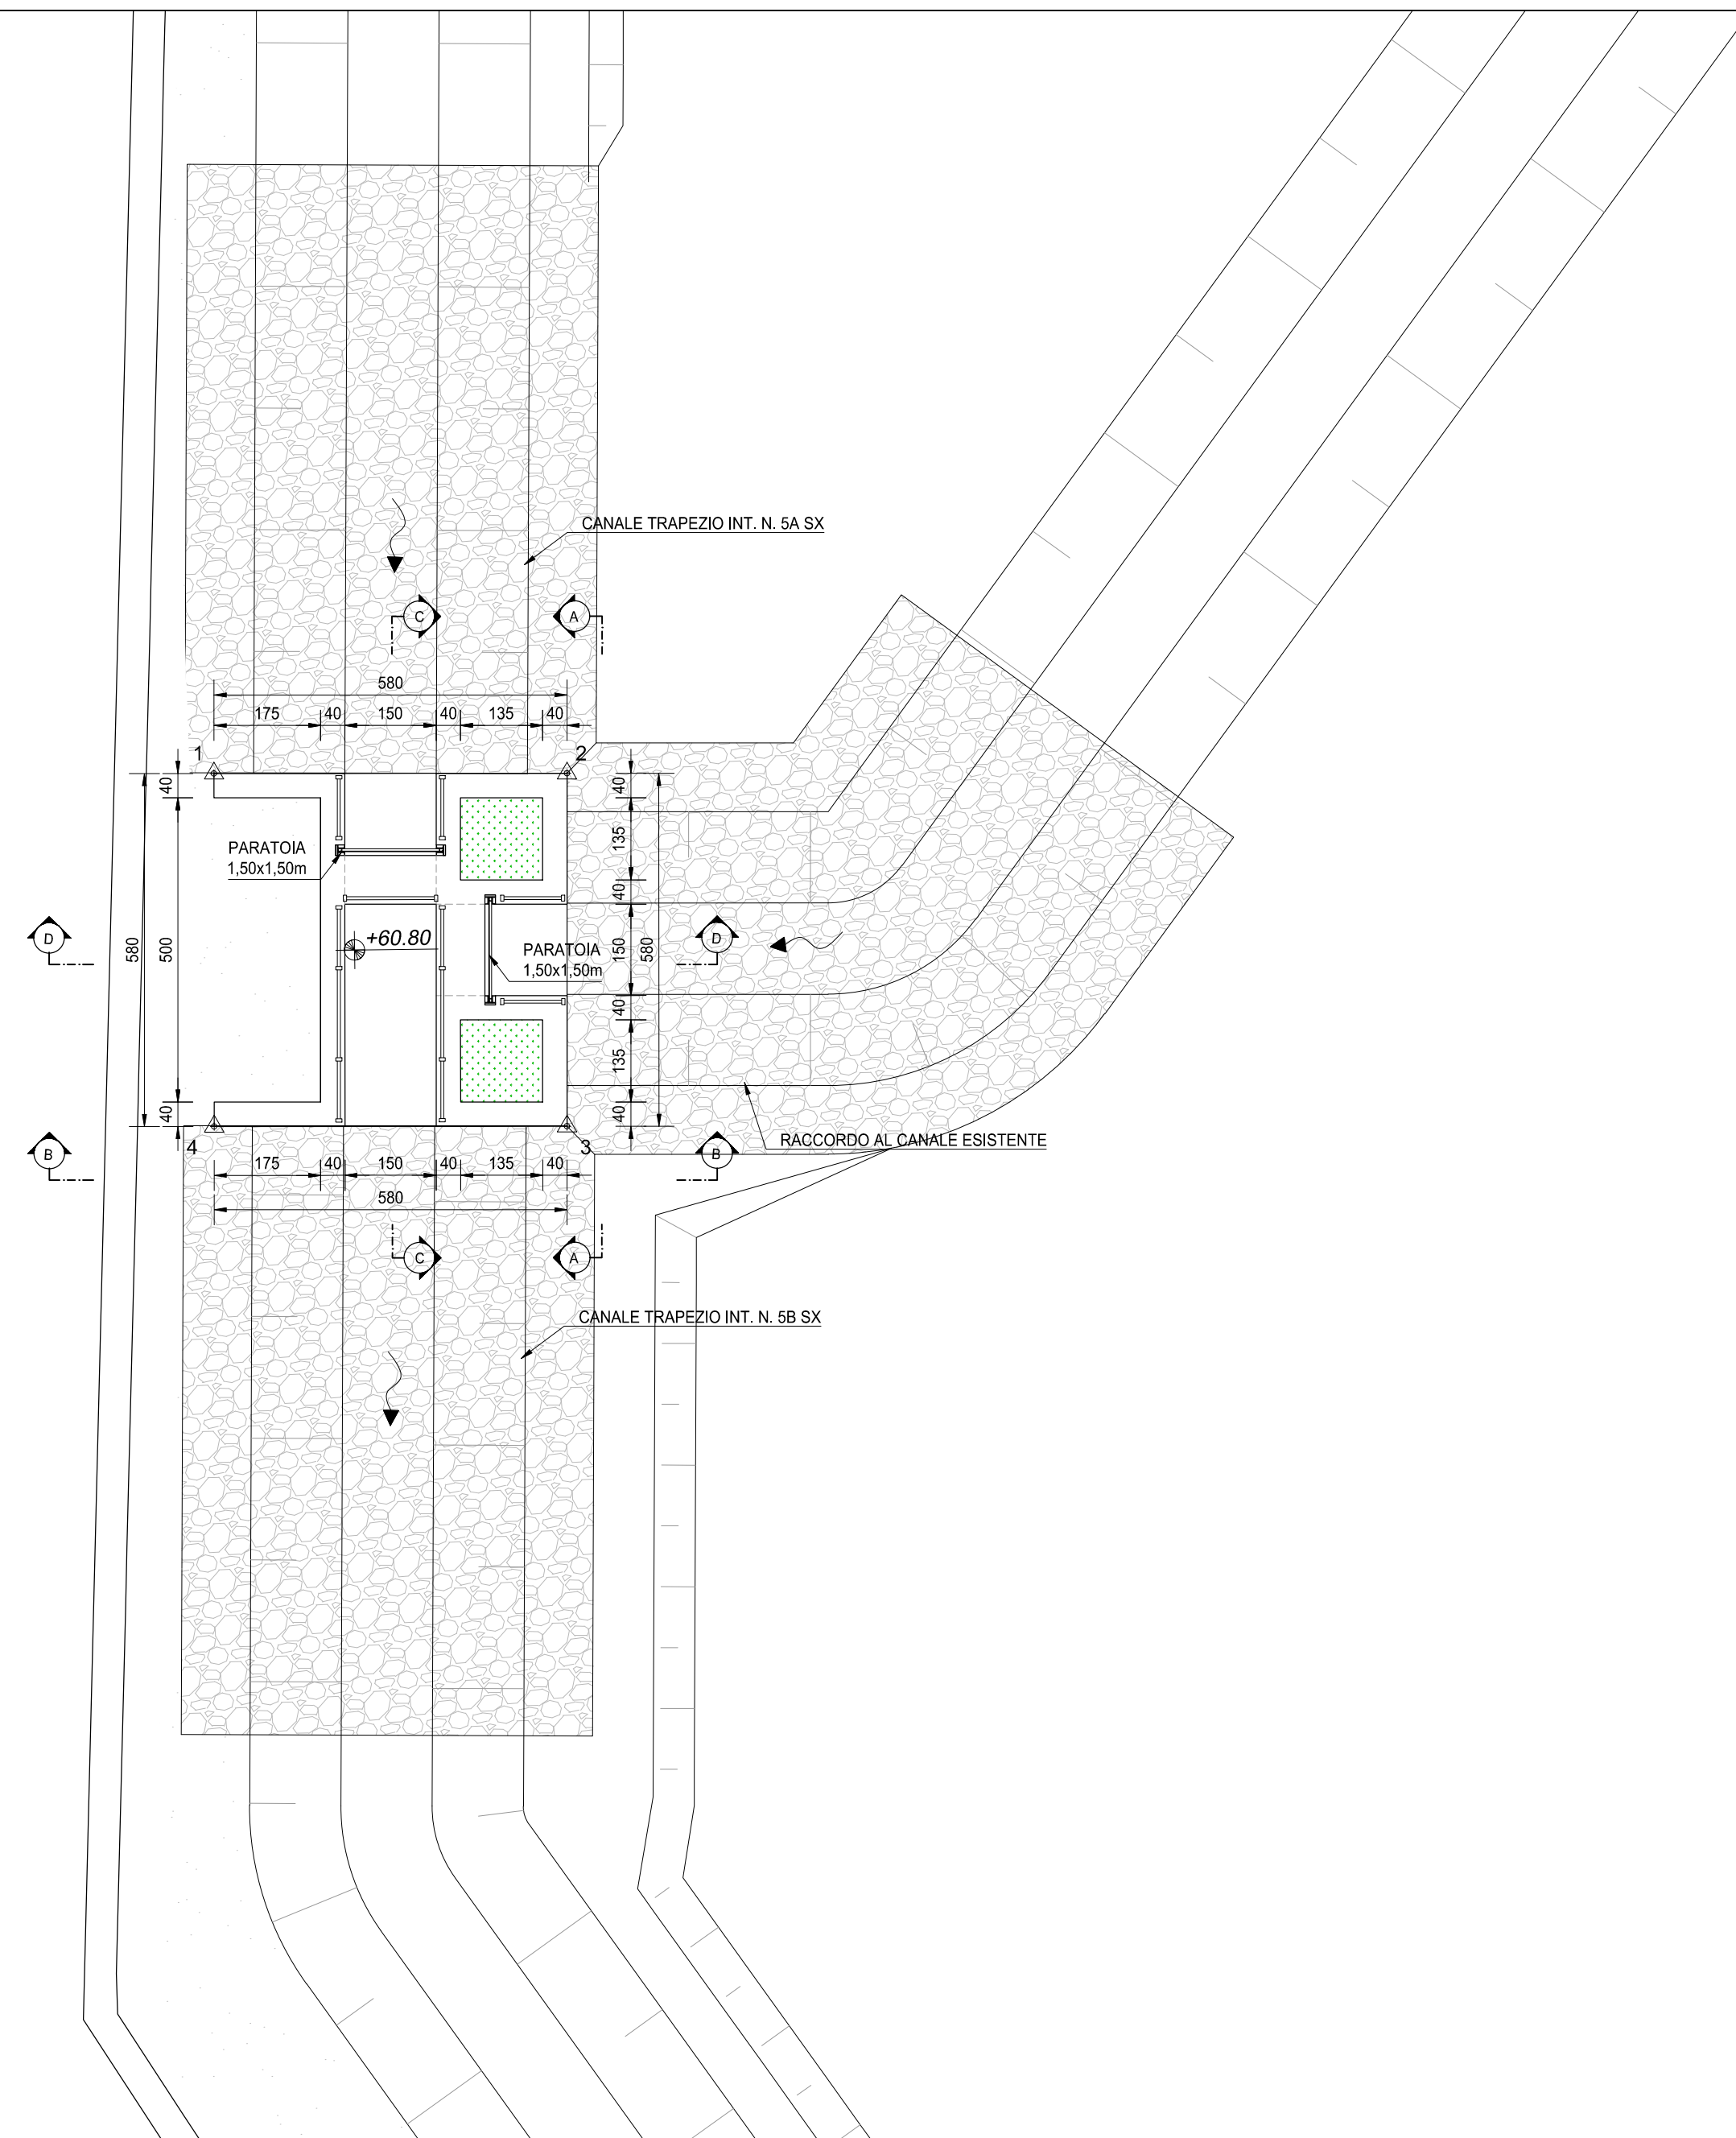

SEZIONE A-A
SCALA 1:50

VISTA DALL'ALTO
SCALA 1:50

SEZIONE C-C
SCALA 1:50

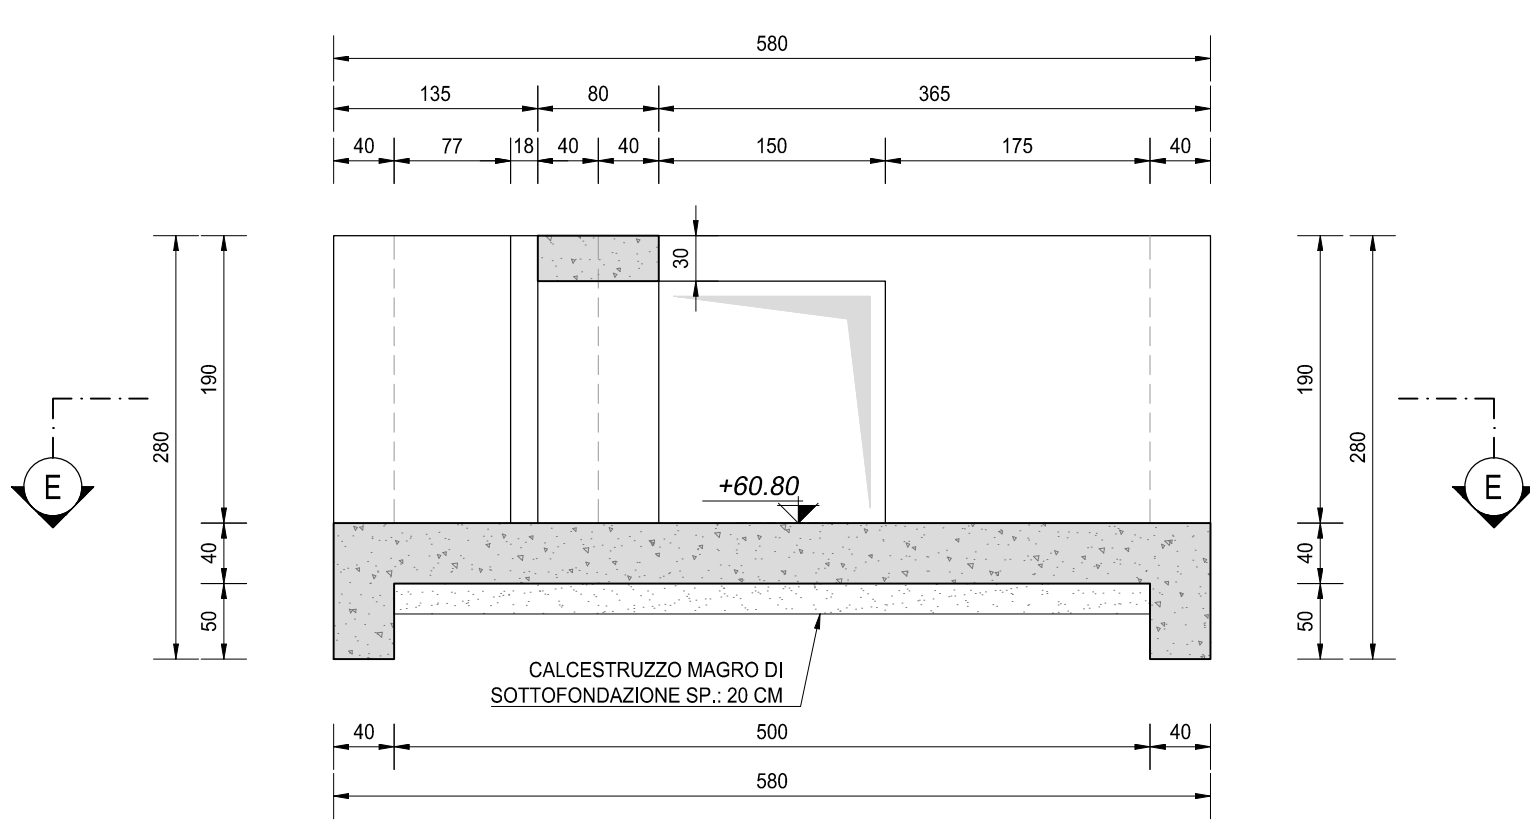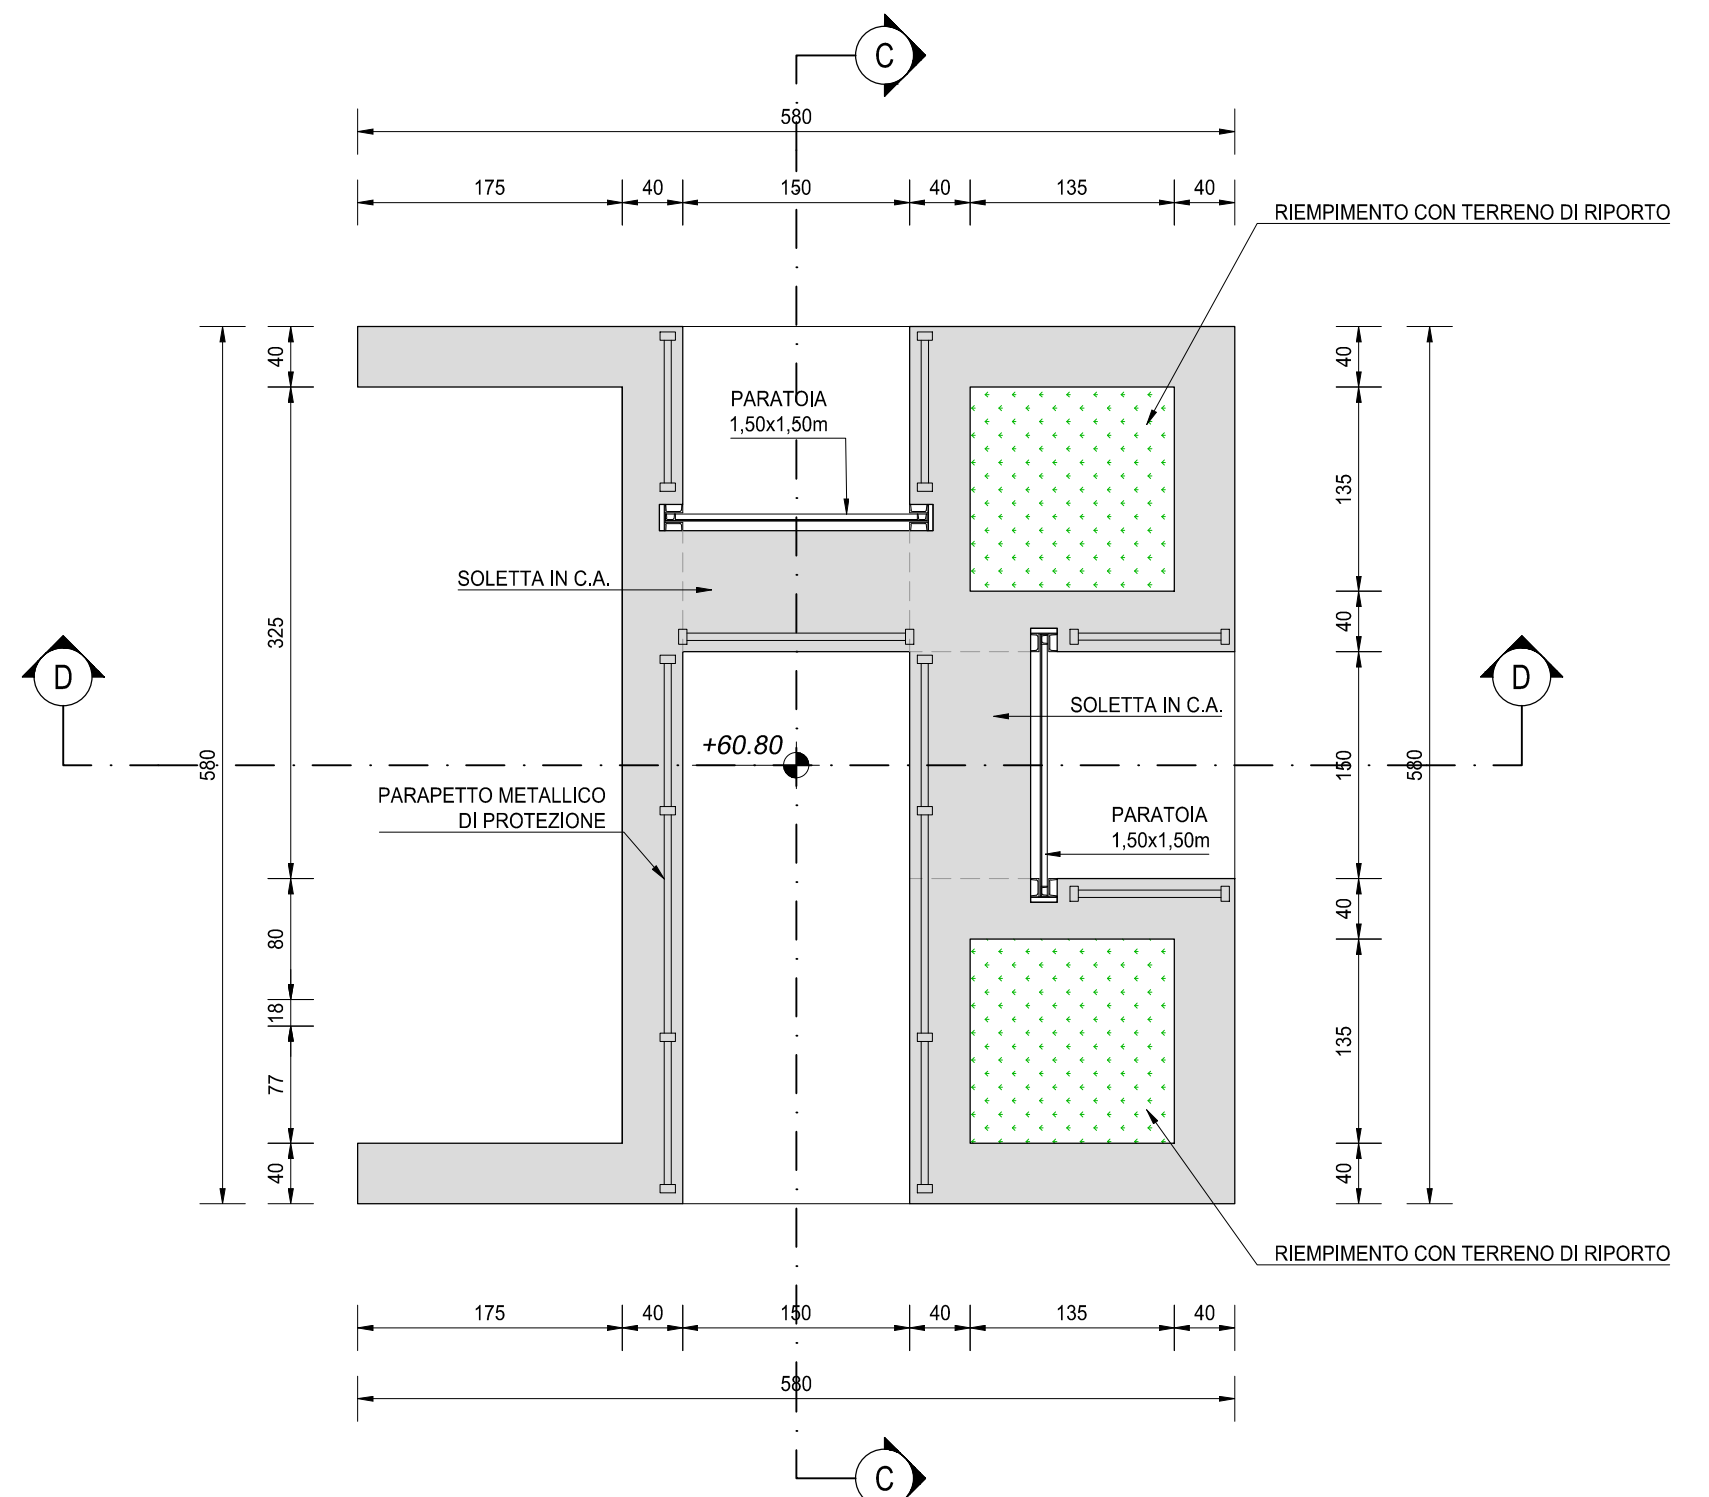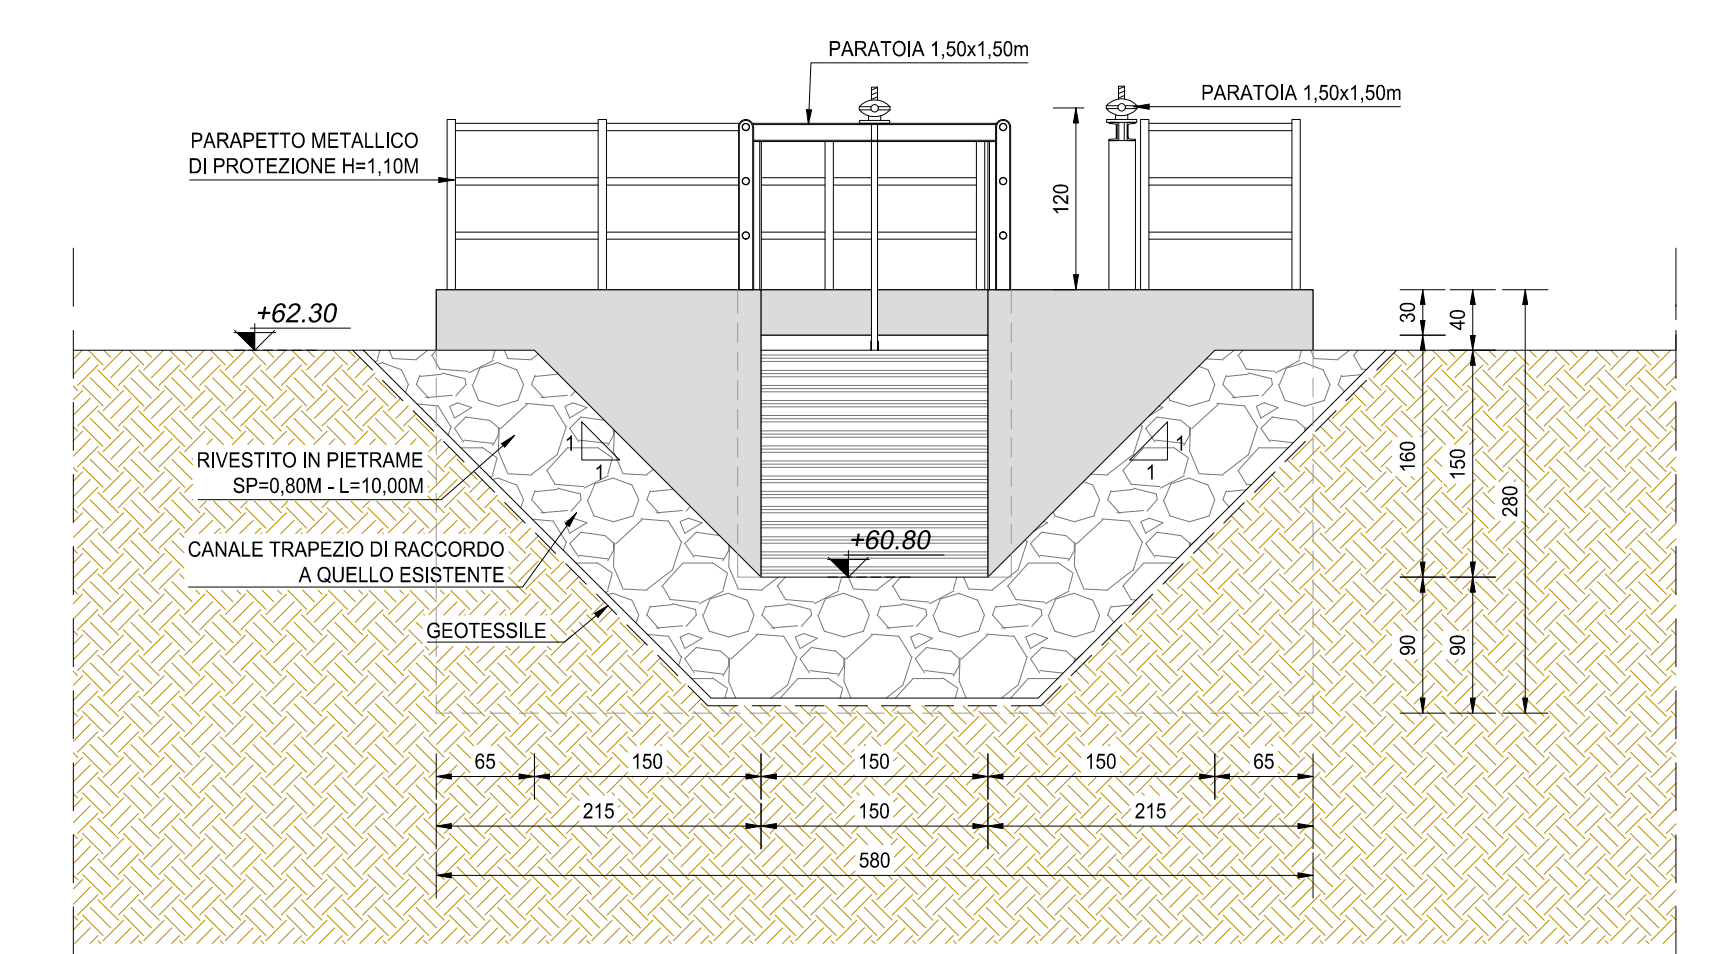




GEOREFERENZIAZIONE MANUFATTO OM03		
VERTICE	X [m]	Y [m]
1	1548006.18	5005548.97
2	1548011.94	5005548.28
3	1548011.25	5005542.52
4	1548005.50	5005543.21

NOTA BENE:
PER LA TABELLA MATERIALI SI RINVIA ALL'ALLEGATO LA17-T00TM00STRSCO1

SEZIONE B-B
SCALA 1:50

SEZIONE E-E
SCALA 1:50

SEZIONE D-D
SCALA 1:50

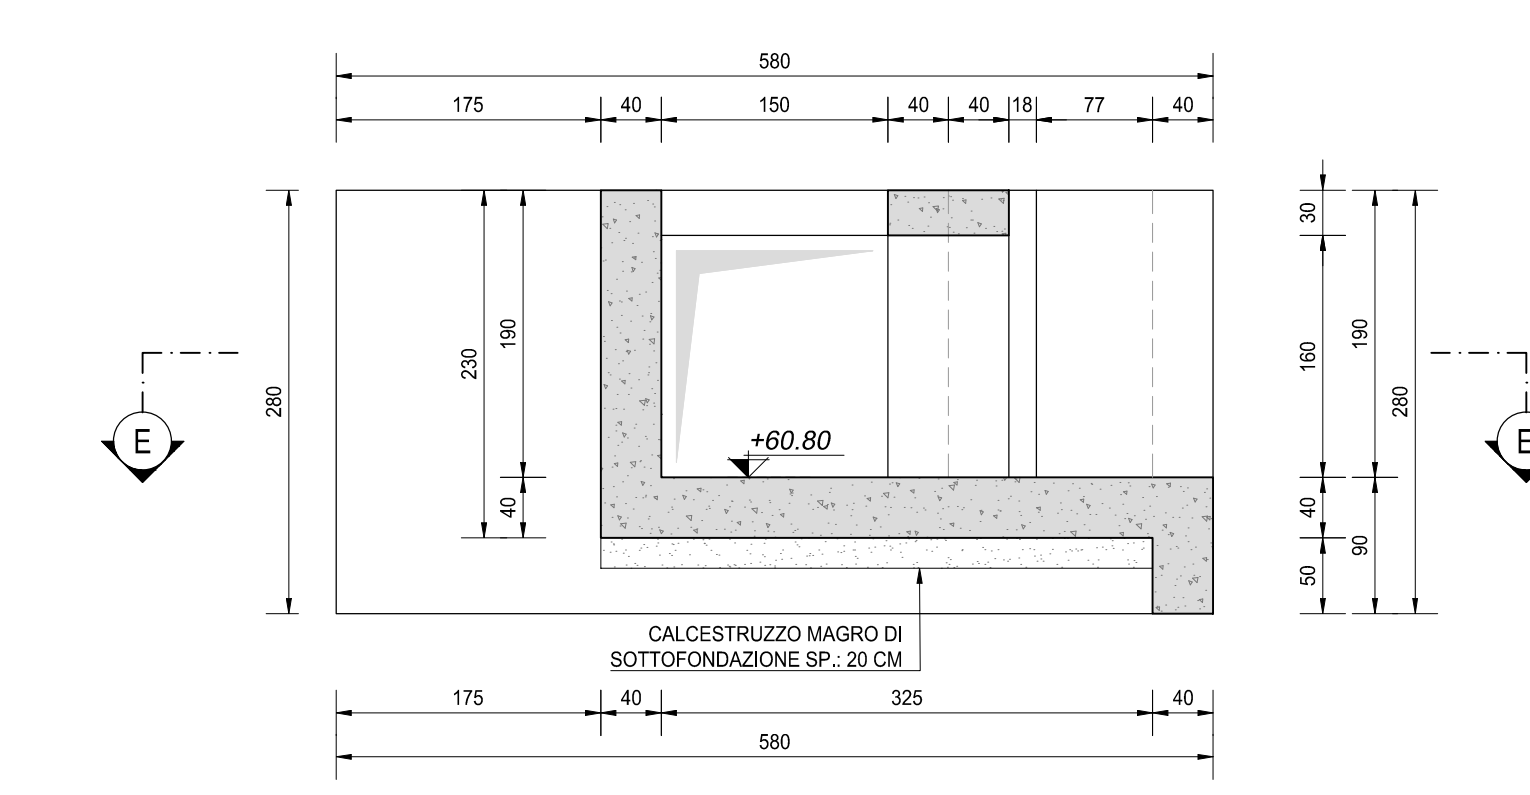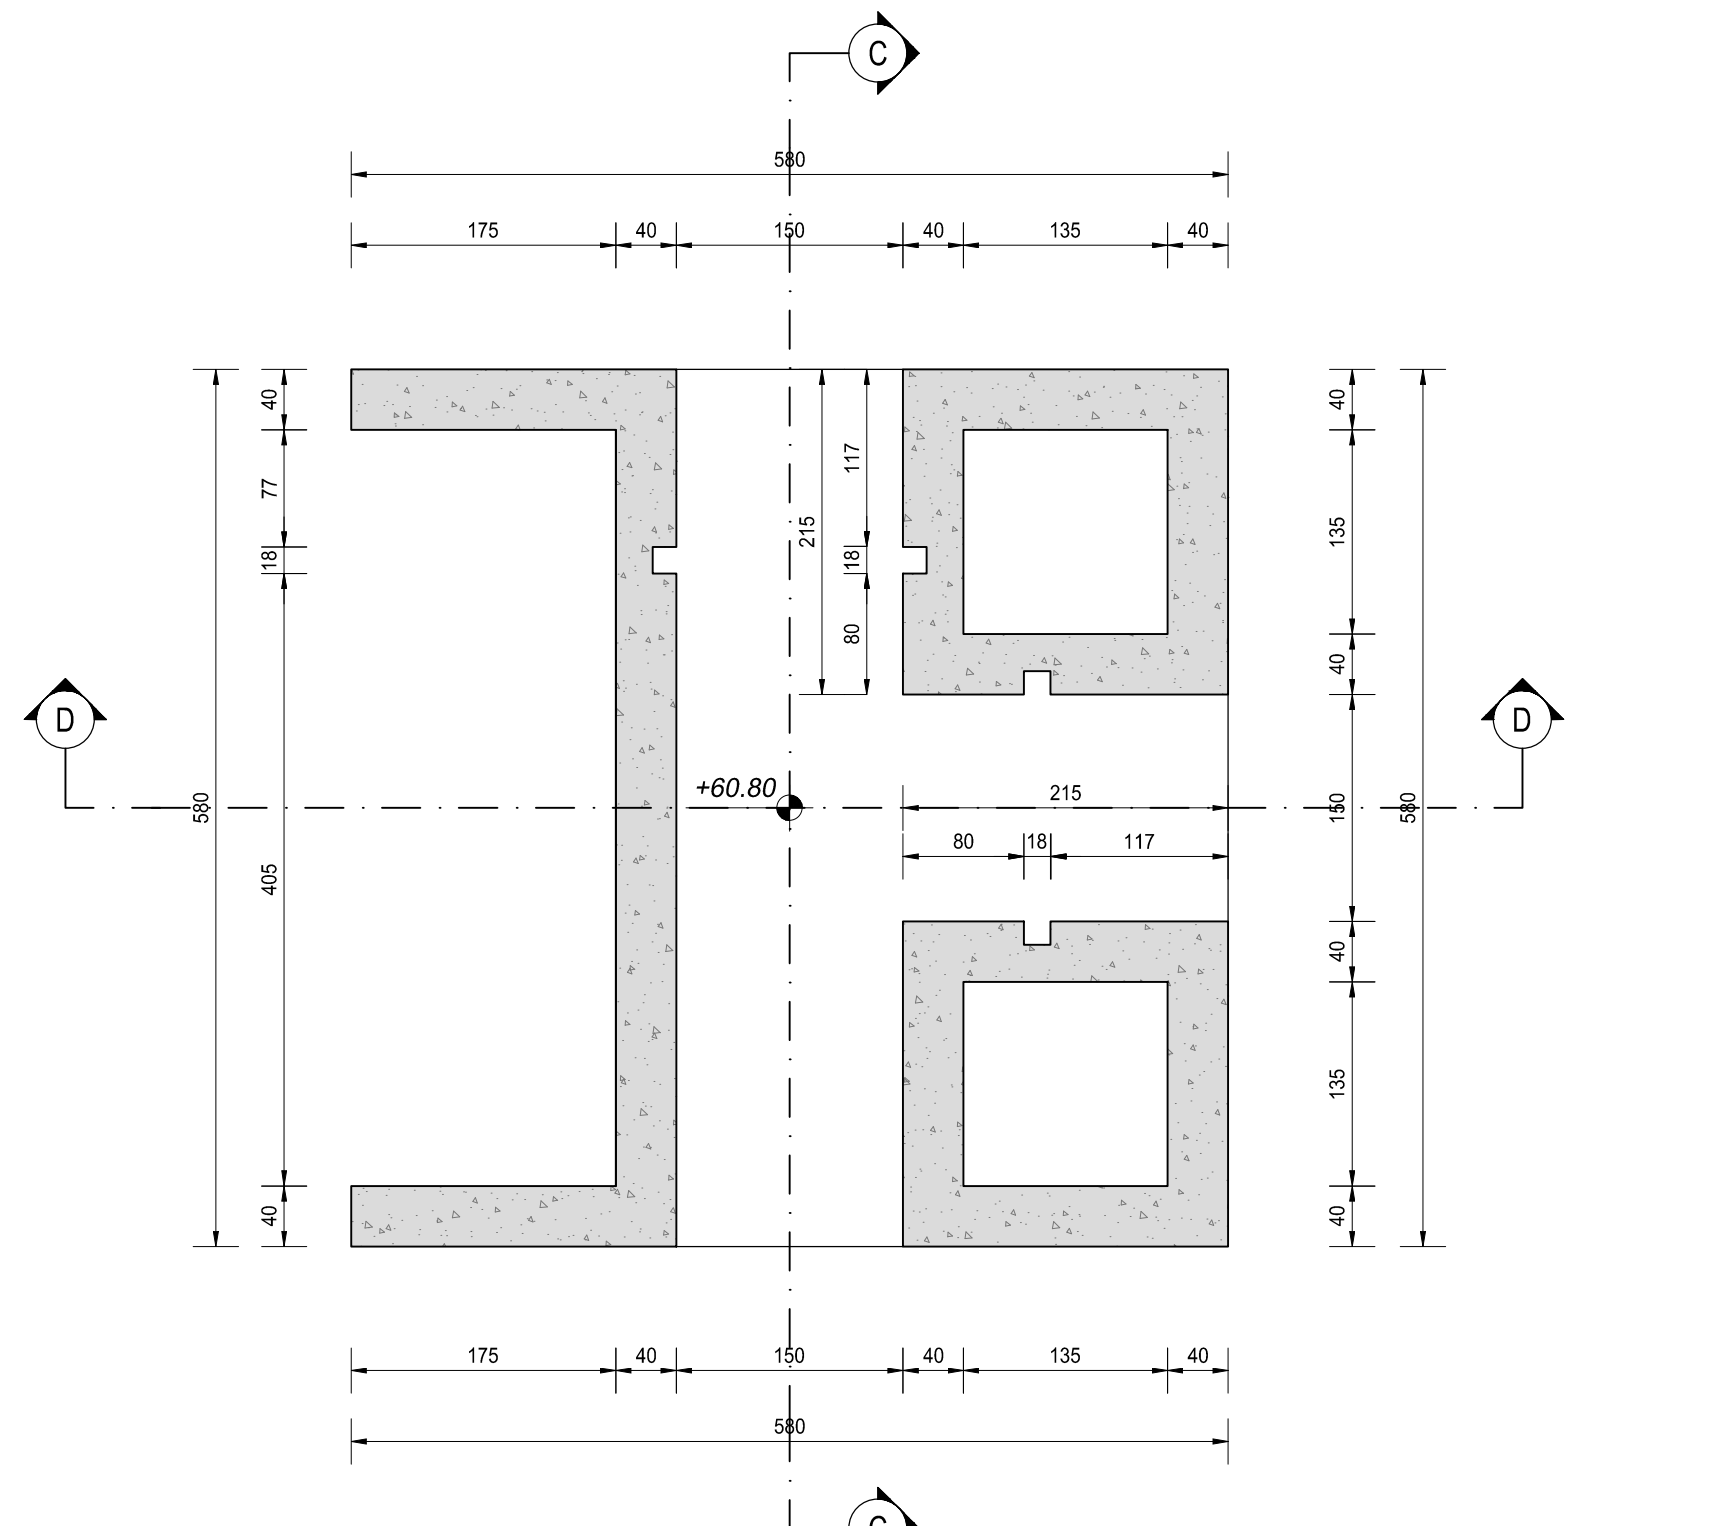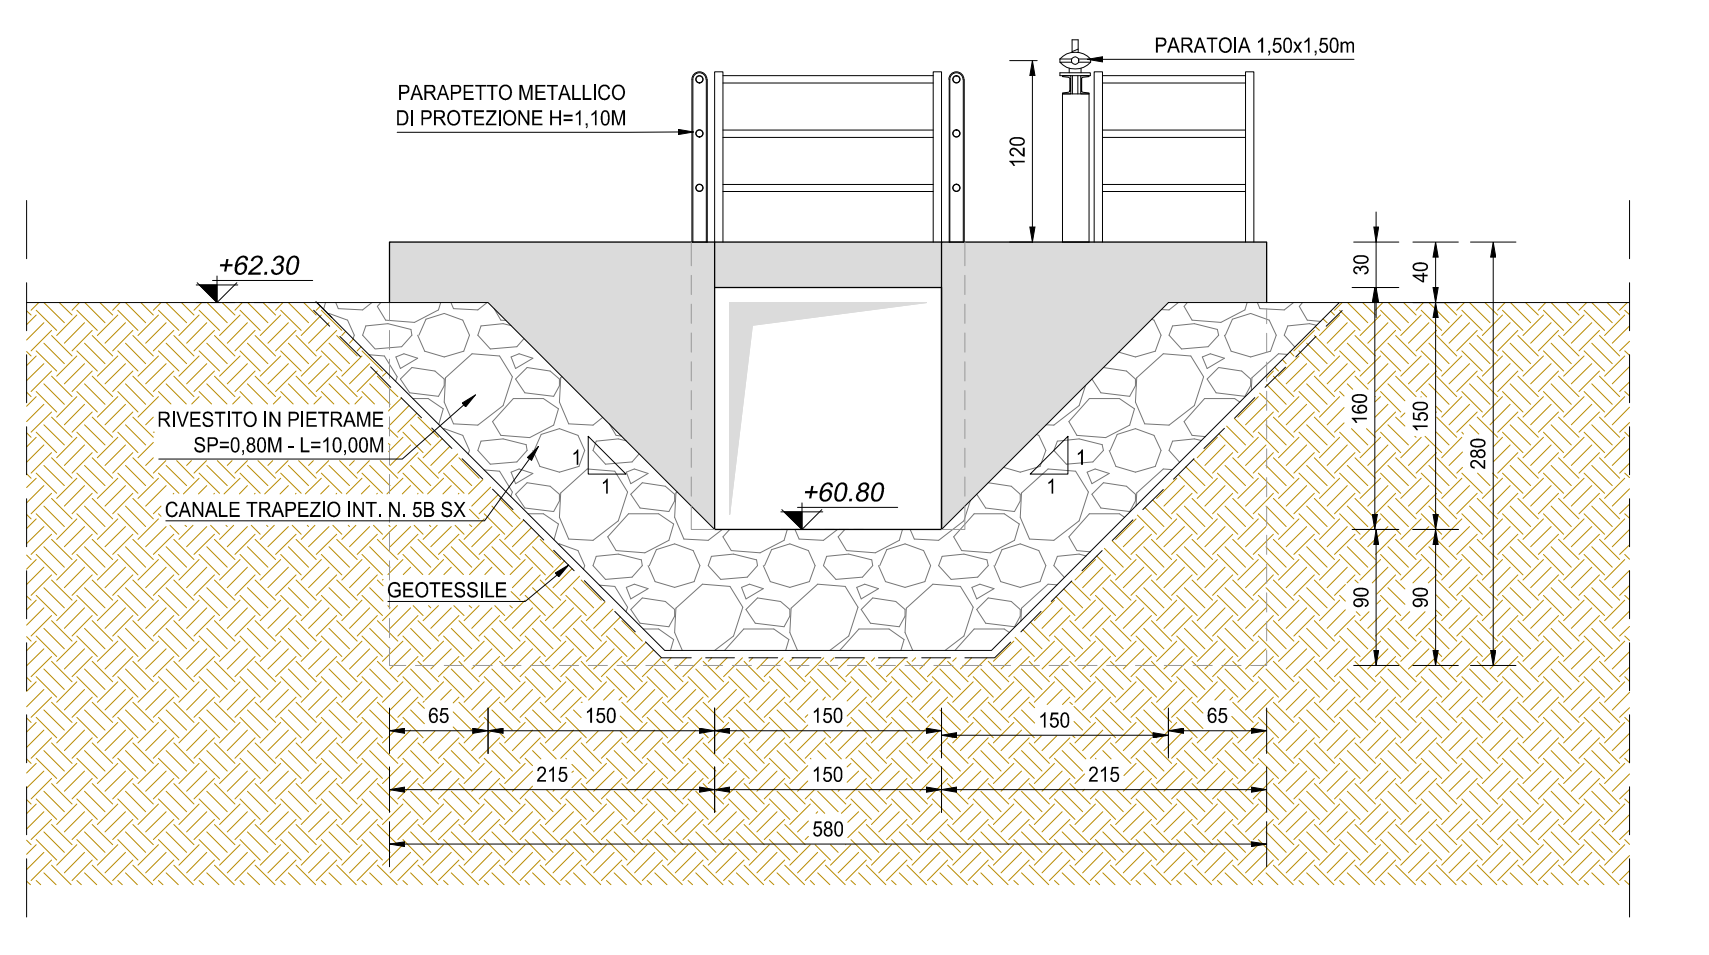

ANAS S.p.A.
Direzione Progettazione e Realizzazione Lavori

S.S. N. 9 "VIA EMILIA"
VARIANTE DI CASALPUSTERLENGO ED ELIMINAZIONE
PASSAGGIO A LIVELLO SULLA S.P. EX S.S. N.234

PROGETTO ESECUTIVO

STUDIO CORONA ING. RENATO DEL PRETE	ING. RENATO DEL PRETE	DOT. GIULIO DIAMANTINO	INTEGRAZIONE PRESTAZIONI	PROGETTISTA
SETAC ING. VALERIO BAIETTI	PROF. ING. LUIGI MORONE	EG ING. GIUSEPPE CRISA	PROGETTAZIONE STRADALE	PROGETTAZIONE IDRAULICA
UNING ING. FABRIZIO CARONE	ING. FABRIZIO CARONE	ARKE ING. VALENTINO BAIETTI	PROGETTAZIONE OPERE D'ARTE MAGGIORE	PROGETTAZIONE OPERE D'ARTE MINORE
ECOPLAN ARCH. NICOLA FORNARI	ING. NICOLA FORNARI	ING. GIUSEPPE CRISA	COMPUTRI	CANTIERISTICA
ING. FABRIZIO CARONE	ING. FABRIZIO CARONE	ING. VALENTINO BAIETTI	GEOTECNICA	GEOTECNICA
ING. FABRIZIO CARONE	ING. FABRIZIO CARONE	ING. VALENTINO BAIETTI	AMBIENTE	SICUREZZA

PROGETTO STRUTTURALE
OM03 - MANUFATTO DI PARTIZIONE ALLA PIR. 1+150
PLANIMETRIA, SISTEMAZIONE IDRAULICA E CARPENTERIA DELL'OPERA

L821

PROGETTO	UV. PROG.	N. PROJ.	NOME FILE	REVISIONE	SCALA:
COMI	E	1701	L821-T00COM03STRCP01_C.dwg	C	VARIE

D	EMISSIONE A SEGUITO PARERE CONSORZIO BONIFICA MUZZA	GIUGNO 2018	ING. GIUSEPPE CRISA	PROF. ING. LUIGI MORONE	ING. VALERIO BAIETTI
C	EMISSIONE A SEGUITO PARERE REGIONE LOMBARDA	MARZO 2018	ING. GIUSEPPE CRISA	PROF. ING. LUIGI MORONE	ING. VALERIO BAIETTI
A	EMISSIONE		ING. GIUSEPPE CRISA	PROF. ING. LUIGI MORONE	ING. VALERIO BAIETTI
REV.	DESCRIZIONE	DATA	REDATTO	VERIFICATO	APPROVATO