




SEZIONE A-A  
SCALA 1:50

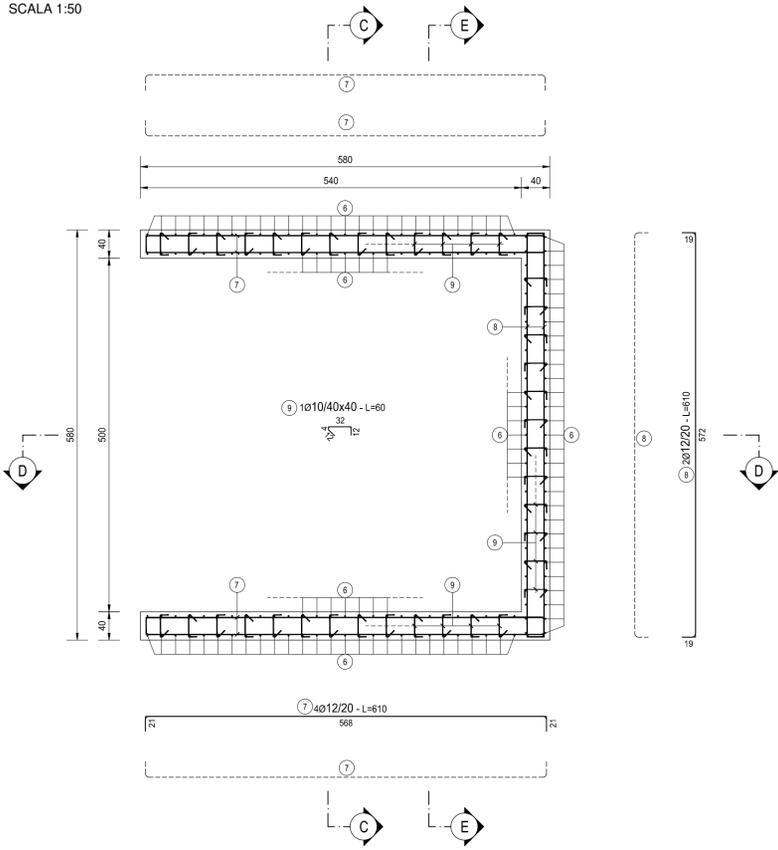


SEZIONE B-B  
SCALA 1:50

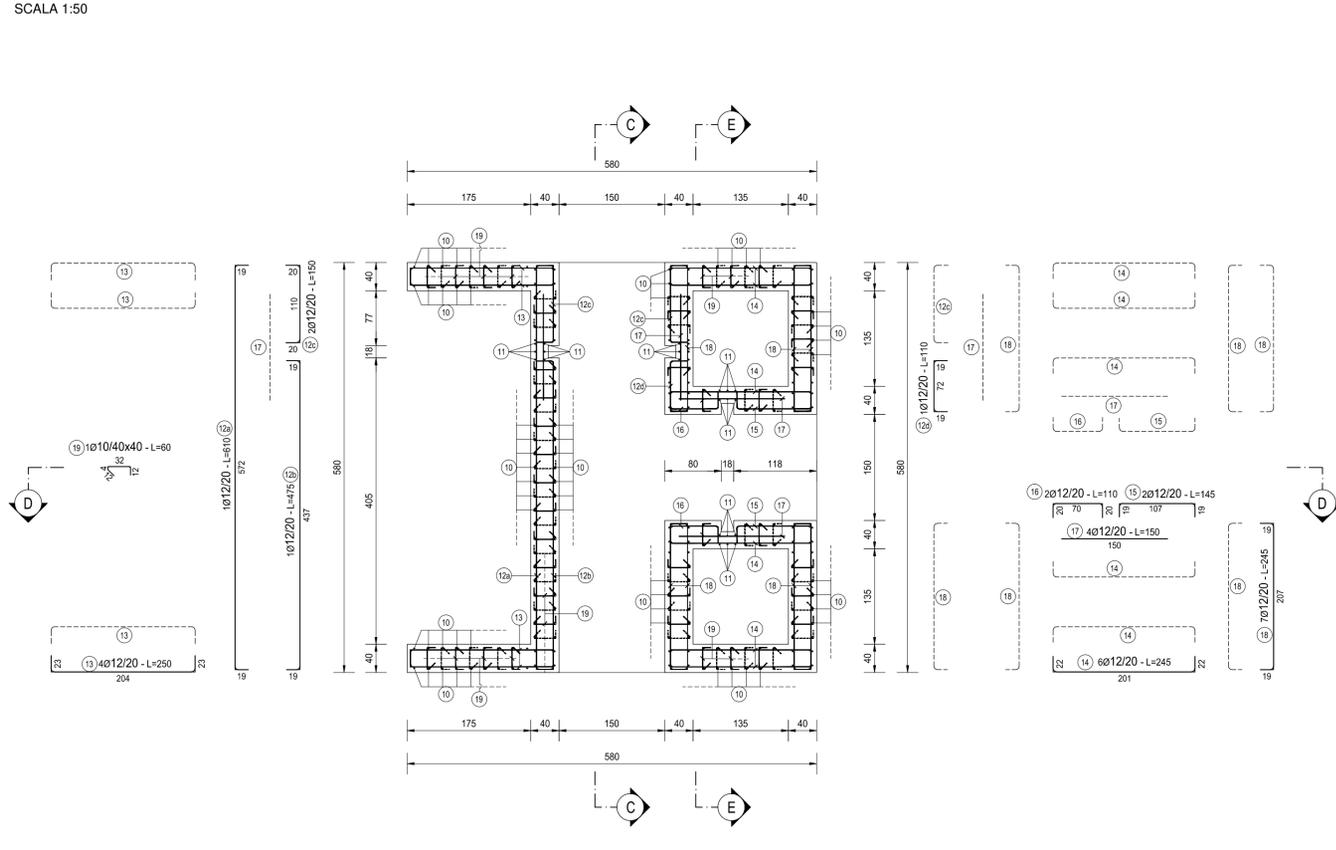


SEZIONE C-C  
SCALA 1:50

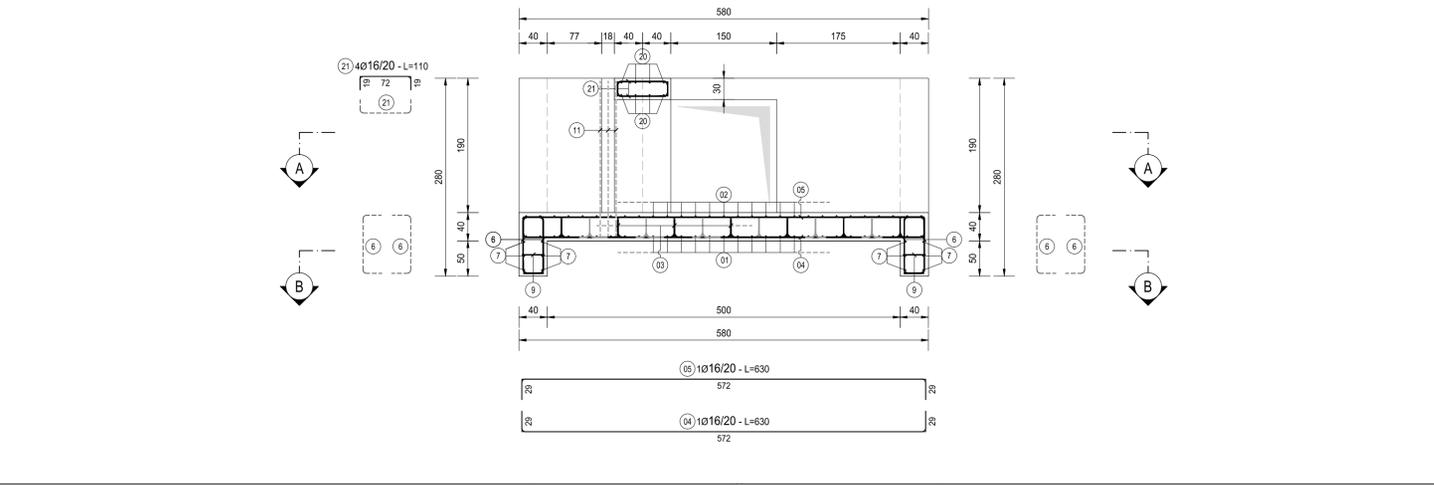


SEZIONE E-E  
SCALA 1:50

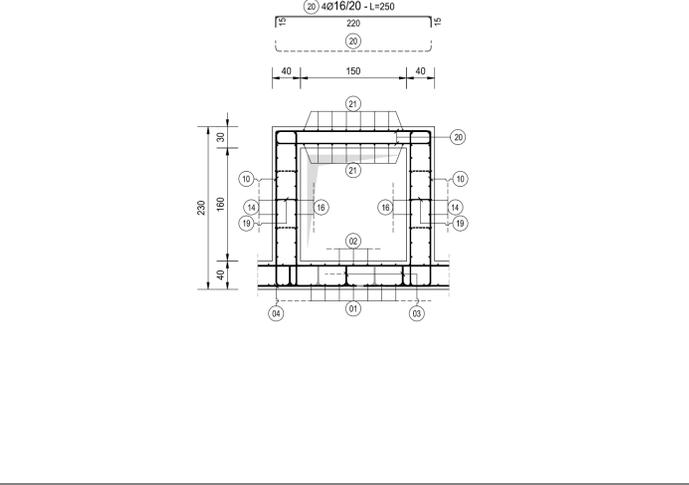

SEZIONE D-D  
SCALA 1:50

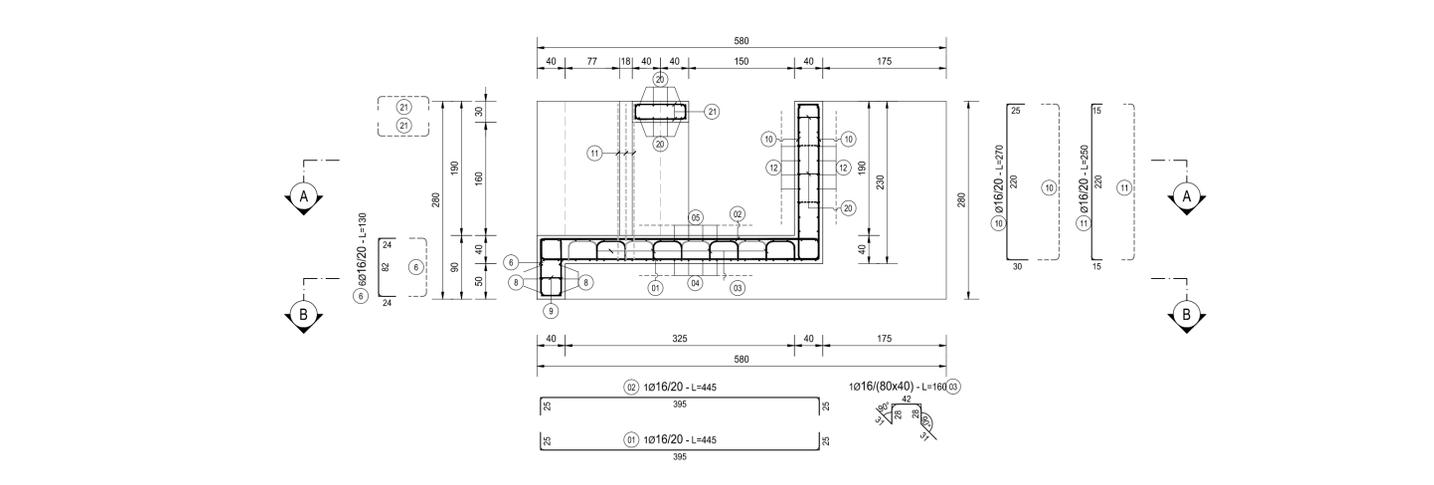

TIPOLOGIA FERRI  
SCALA 1:50

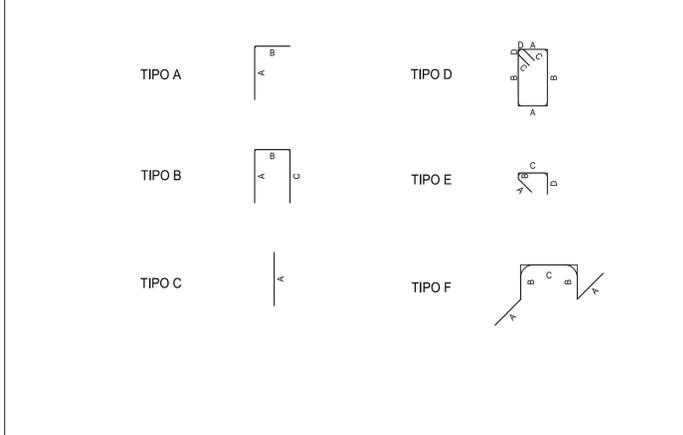

NOTA BENE:  
PER LA TABELLA MATERIALI SI RINVIA ALL'ALLEGATO LA17-T00TM00STRSC01



S.S. N. 9 "VIA EMILIA"  
VARIANTE DI CASALPUSTERLENGO ED ELIMINAZIONE  
PASSAGGIO A LIVELLO SULLA S.P. EX S.S. N.234

PROGETTO ESECUTIVO

STUDIO CORONA Ing. Renato Vaira Corona del Esp. di Torino e provincia (P. A. 2021/20)	ING. RENATO DEL PRETE Ing. Renato Del Prete Corona del Esp. di Torino e provincia (P. A. 2021/20)	DOTT. GEOL. DANILO GALLO Dott. Geol. Danilo Gallo Corona del Esp. di Torino e provincia (P. A. 2021/20)	INTEGRAZIONE PRESTAZIONI	PROGETTISTA
			Ing. Renato Del Prete	Ing. Valerio Bajetti (I.T. S.r.l.)
ING. VALERIO BAJETTI Corona del Esp. di Torino e provincia (P. A. 2021/20)	SETAC Srl Setac S.p.A. Engineering Trasporti Ambientali Costruzioni	EG Edil Engineering & Graphics S.r.l.	PROGETTAZIONE STRADALE	PROGETTAZIONE IDRAULICA
			Ing. Gaetano Ranieri (Ga&M S.r.l.)	Ing. Fabrizio Bajetti (I.T. S.r.l.)
ING. GAETANO RANIERI Corona del Esp. di Torino e provincia (P. A. 2021/20)	ING. GIUSEPPE CRISA' Corona del Esp. di Torino e provincia (P. A. 2021/20)	ING. GABRIELE INOCCHI Corona del Esp. di Torino e provincia (P. A. 2021/20)	PROGETTAZIONE OPERE D'ARTE MAGGIORI	PROGETTAZIONE OPERE D'ARTE MINORI
			Ing. Renato Vaira (Studio Corona S.r.l.)	Ing. Nicola Ligas (I.T. S.r.l.)
ING. GAETANO RANIERI Corona del Esp. di Torino e provincia (P. A. 2021/20)	ING. GIUSEPPE CRISA' Corona del Esp. di Torino e provincia (P. A. 2021/20)	ING. GABRIELE INOCCHI Corona del Esp. di Torino e provincia (P. A. 2021/20)	COMPUTI	CANTIERISTICA
			Ing. Valerio Bajetti (I.T. S.r.l.)	Ing. Gaetano Ranieri (Ga&M S.r.l.)
ING. GAETANO RANIERI Corona del Esp. di Torino e provincia (P. A. 2021/20)	ING. GIUSEPPE CRISA' Corona del Esp. di Torino e provincia (P. A. 2021/20)	ING. GABRIELE INOCCHI Corona del Esp. di Torino e provincia (P. A. 2021/20)	GEOLOGIA	GEOTECNICA
			Dott. Danilo Gallo	Ing. Gianfranco Sodero (Studio Corona S.r.l.)
ING. GAETANO RANIERI Corona del Esp. di Torino e provincia (P. A. 2021/20)	ING. GIUSEPPE CRISA' Corona del Esp. di Torino e provincia (P. A. 2021/20)	ING. GABRIELE INOCCHI Corona del Esp. di Torino e provincia (P. A. 2021/20)	AMBIENTE	SICUREZZA
			Dott. Emilio Micchi (ECOPLAN S.r.l.)	Ing. Gaetano Ranieri (Ga&M S.r.l.)
VISTO IL RESPONSABILE DEL PROCEDIMENTO	IL RESPONSABILE DELLA INTEGRAZIONE DELLE PRESTAZIONI SPECIALISTICHE	PROGETTISTA	GEOLOGO	IL COORDINATORE DELLA SICUREZZA IN FASE DI PROGETTAZIONE
Dott. Ing. Fabrizio CARDONE	Ing. Renato DEL PRETE	Ing. Valerio BAJETTI	Dott. Danilo GALLO	Ing. Gaetano RANIERI

<b>L822</b>		<b>L - PROGETTO STRUTTURALE TOMBINATURE IDRAULICHE</b>		
		OM03 - MANUFATTO DI PARTIZIONE ALLA PR. 1+150		
		ARMATURA DELL'OPERA		
CODICE PROGETTO	NOME FILE	REVISIONE	SCALA:	
PROGETTO <b>COMI</b>	LIV. PROG. <b>E</b>	N. PROG. <b>1701</b>	L822-T00OM03STRAR01_B.dwg	<b>B</b>
	CODICE ELAB. <b>T00OM03STRAR01</b>			<b>VARIE</b>
D				
C				
B	EMISSIONE A SEGUITO PARERE CONSORZIO BONIFICA MUZZA	GIUGNO 2018	ING. GIUSEPPE CRISA'	PROF. ING. LUIGI MONTERISI
A	EMISSIONE		ING. GIUSEPPE CRISA'	PROF. ING. LUIGI MONTERISI
REV.	DESCRIZIONE	DATA	REDATTO	VERIFICATO APPROVATO