




SEZIONE A-A  
SCALA 1:50

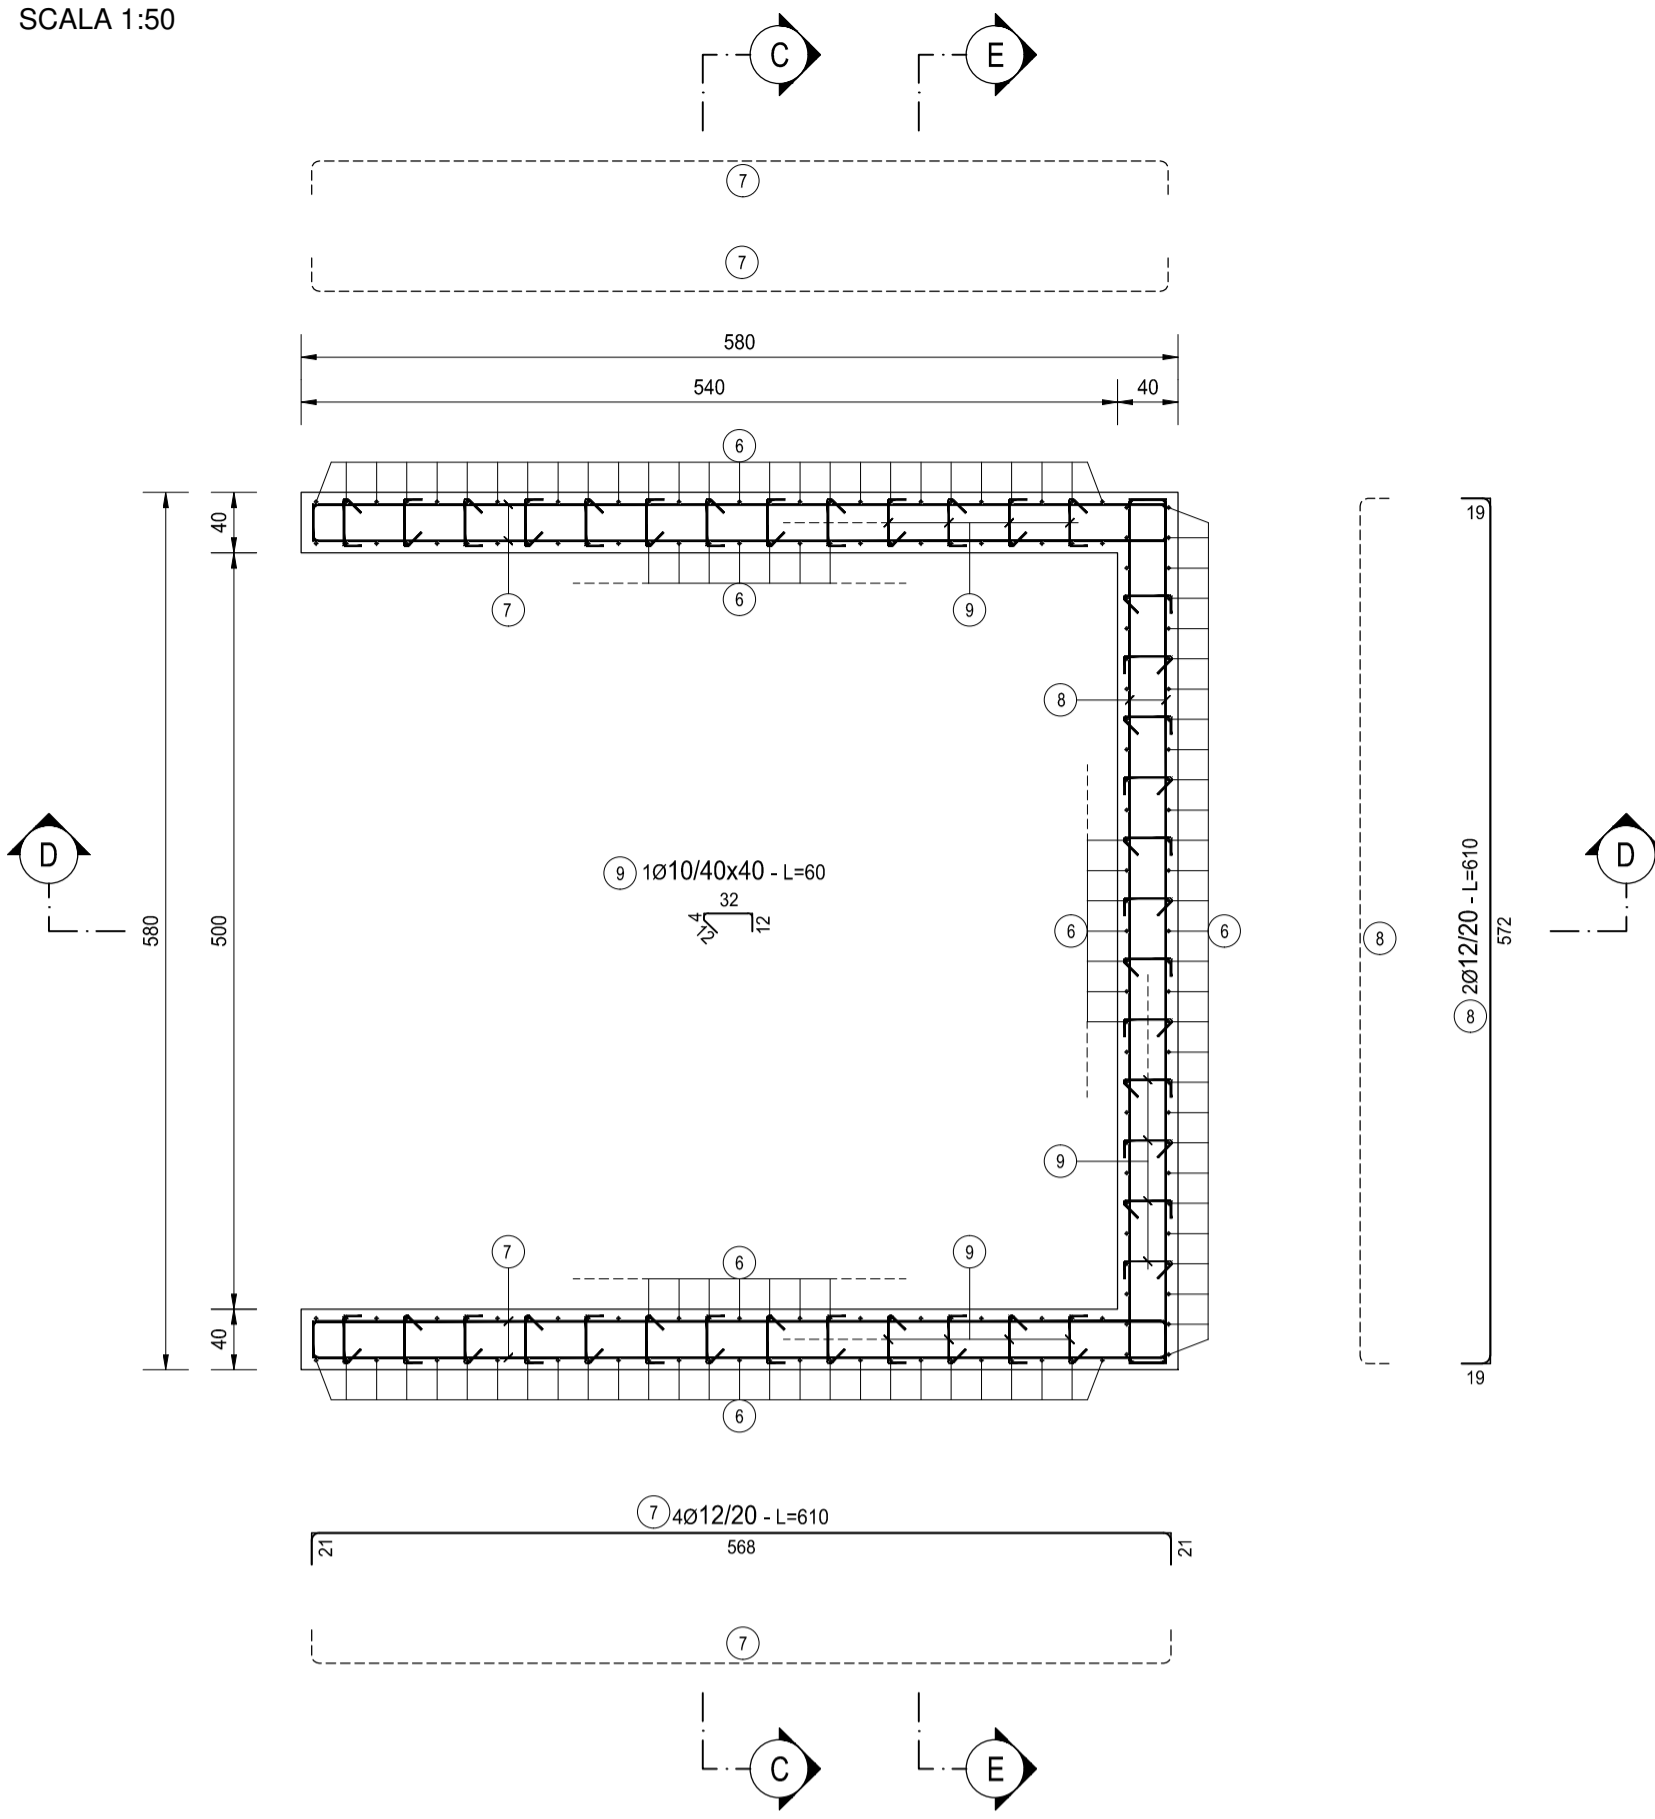


SEZIONE B-B  
SCALA 1:50

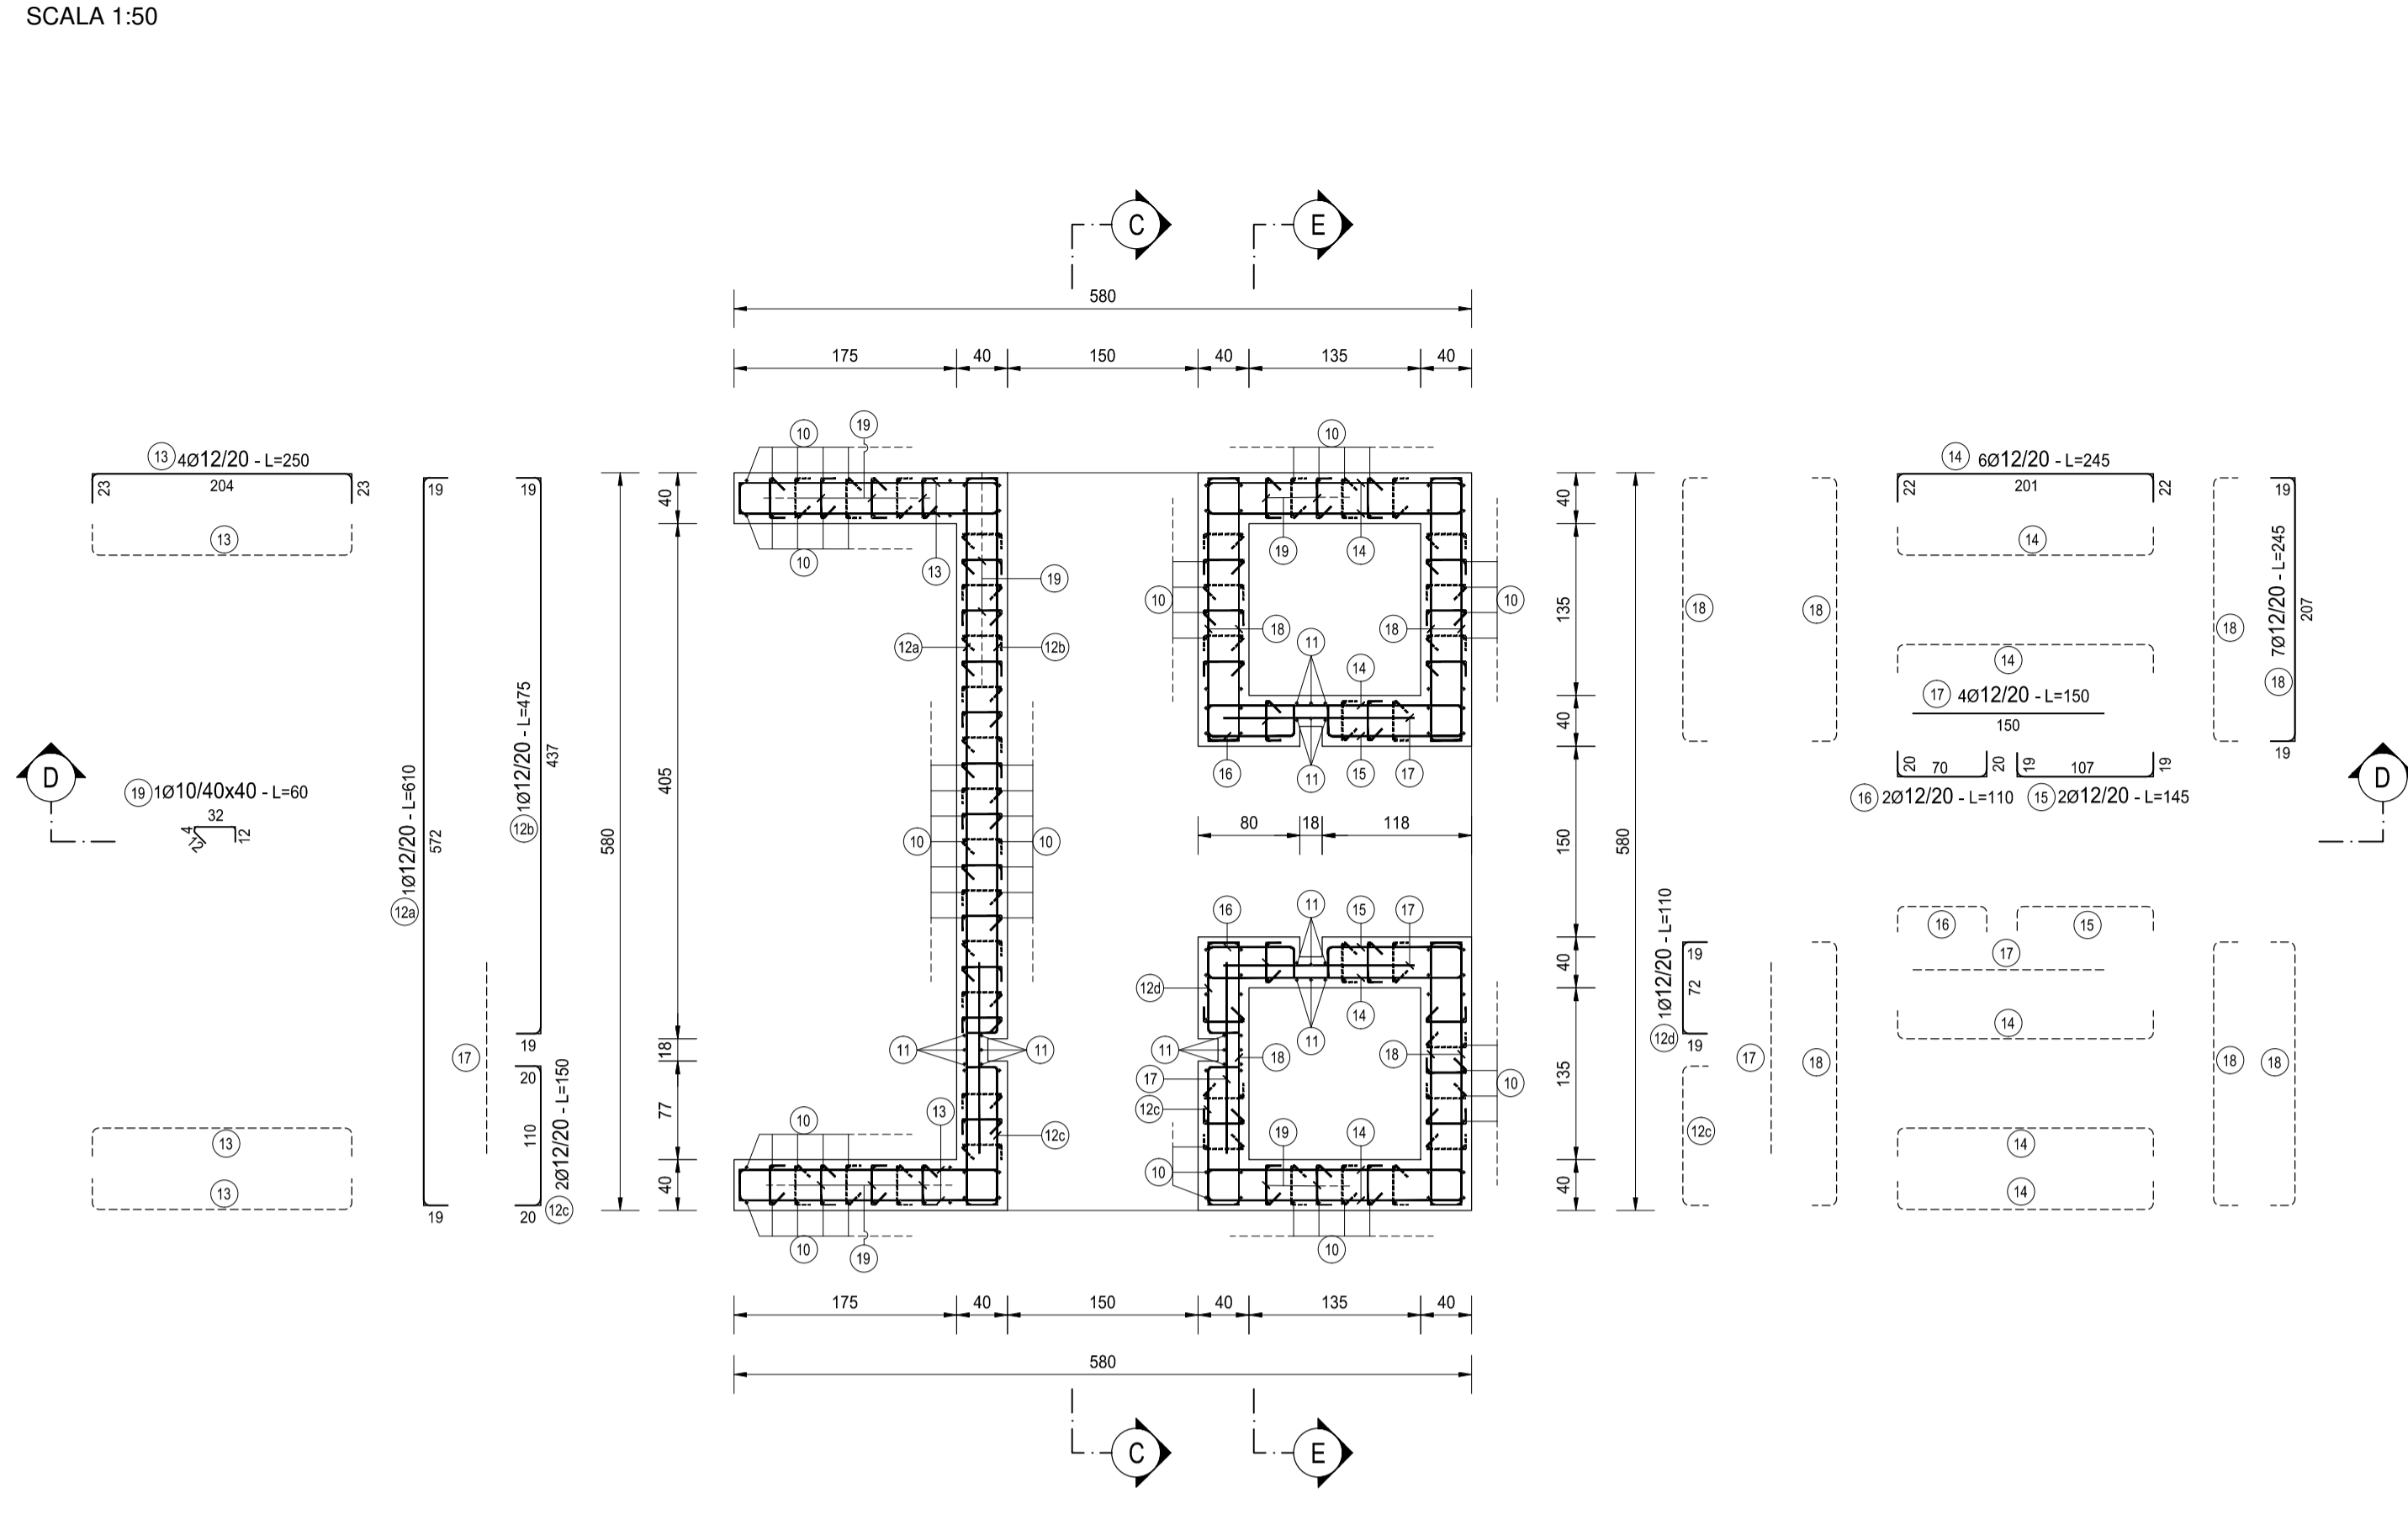


SEZIONE C-C  
SCALA 1:50

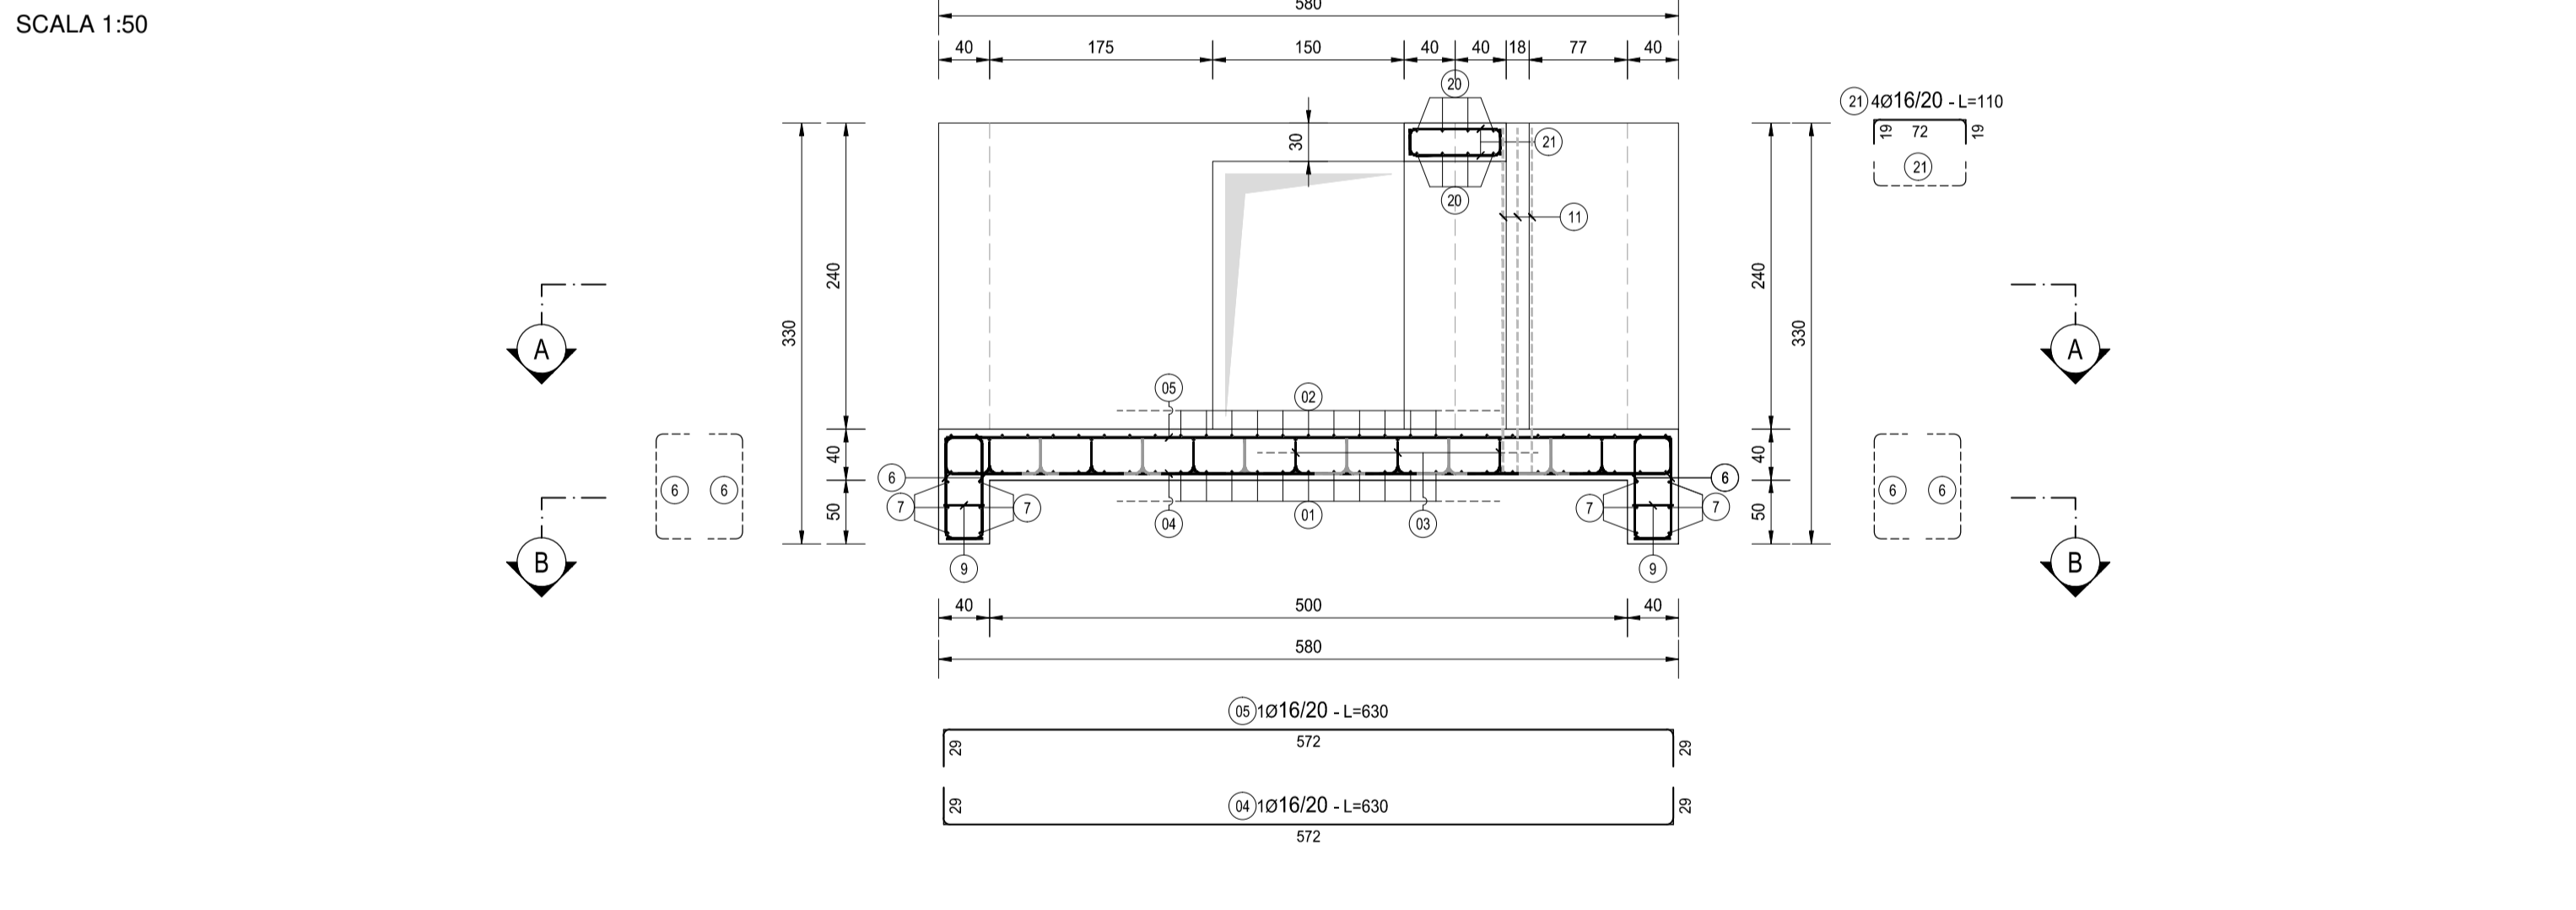


SEZIONE E-E  
SCALA 1:50

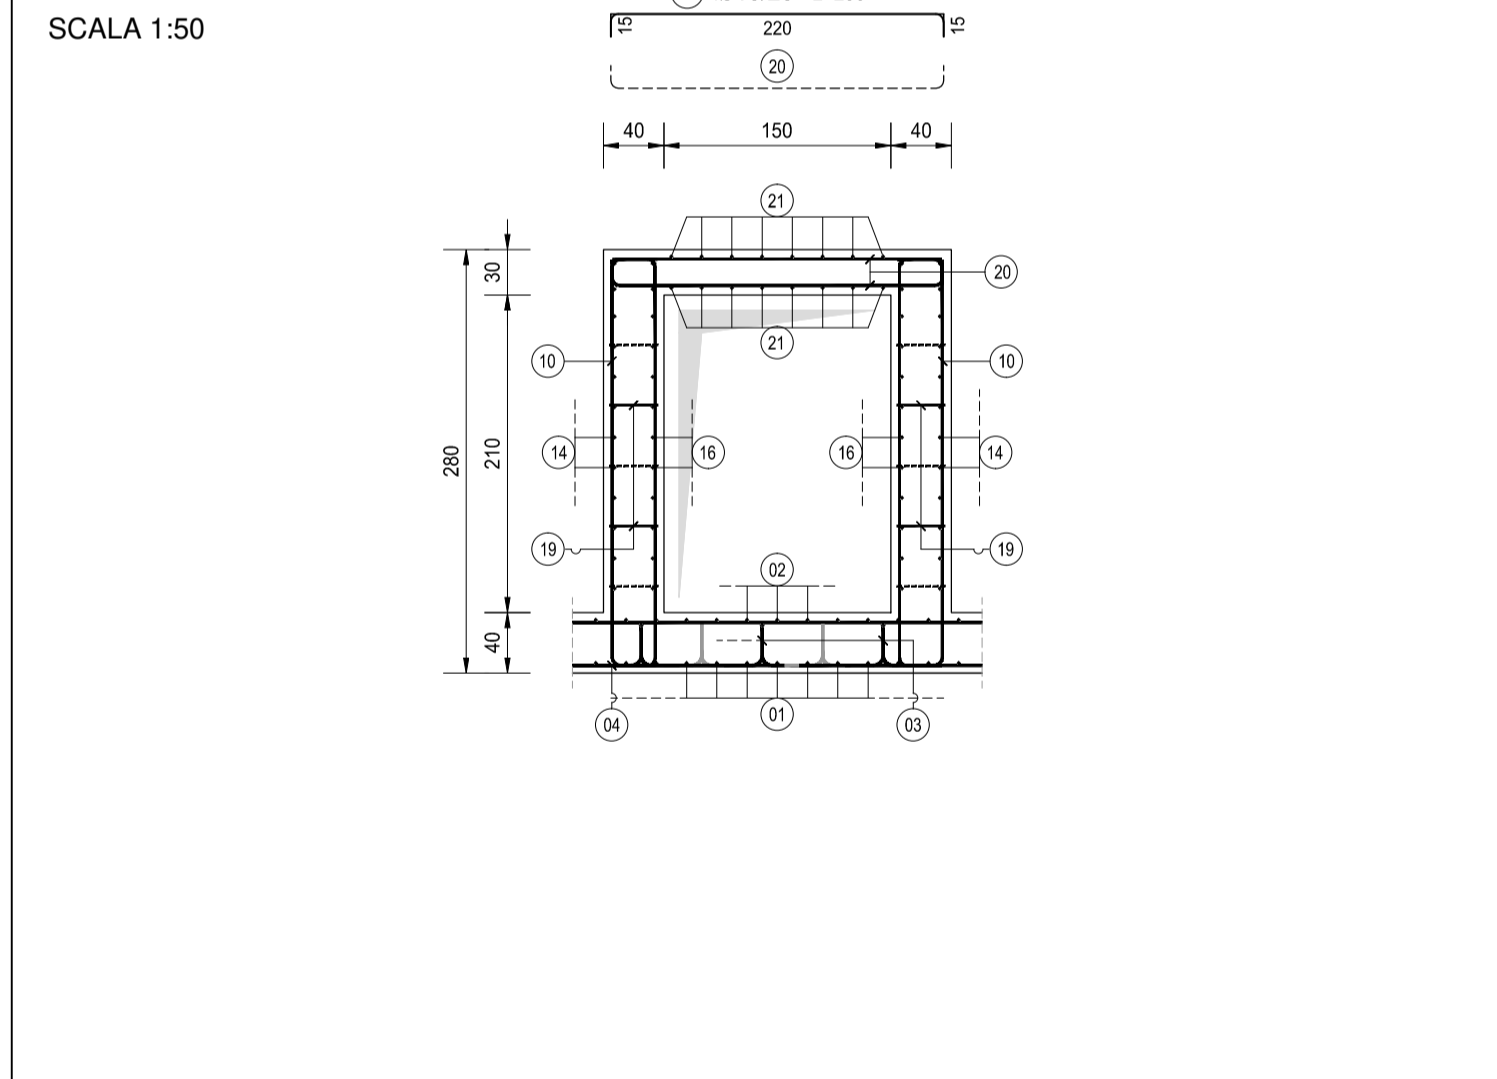

SEZIONE D-D  
SCALA 1:50

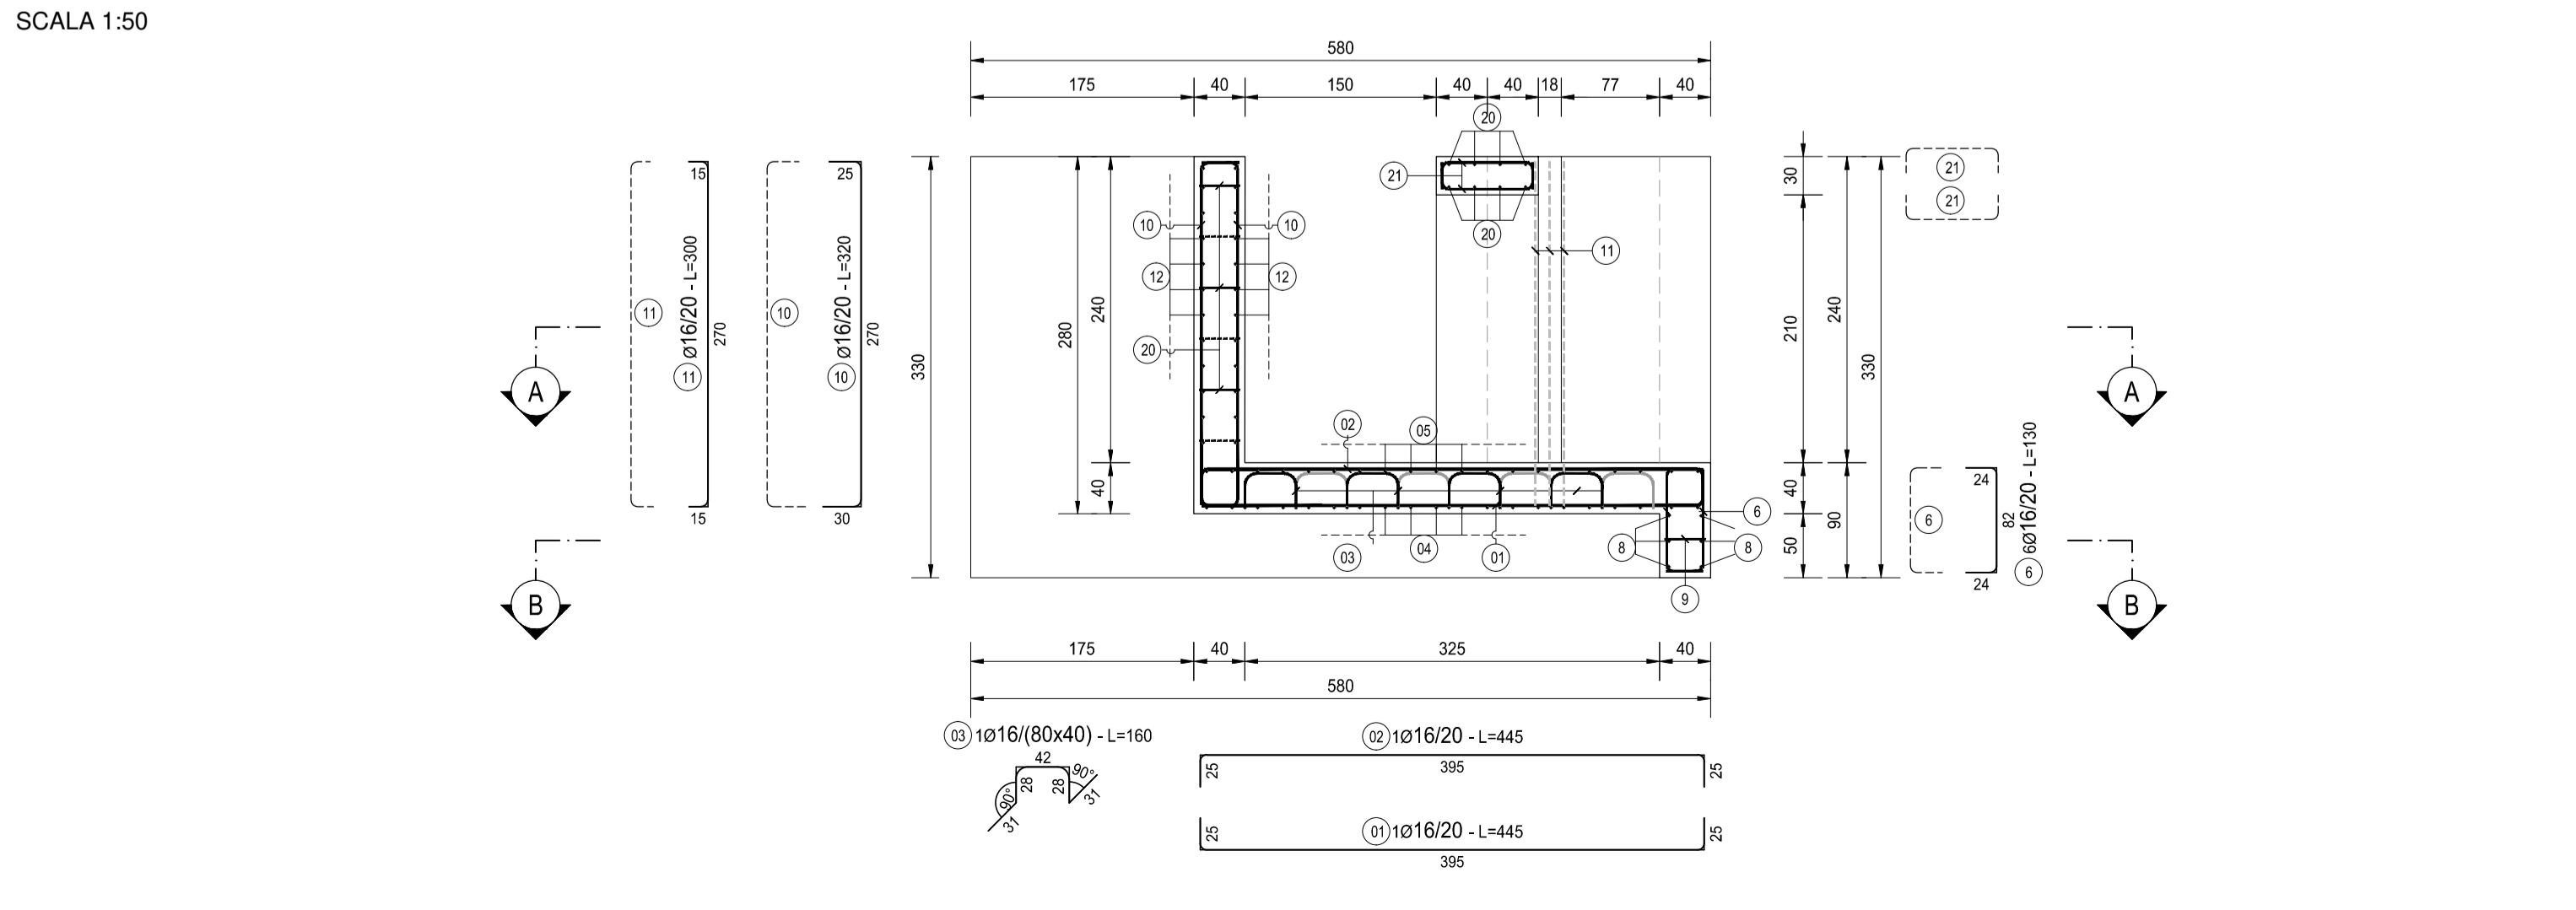


TIPOLOGIA FERRI  
SCALA 1:50

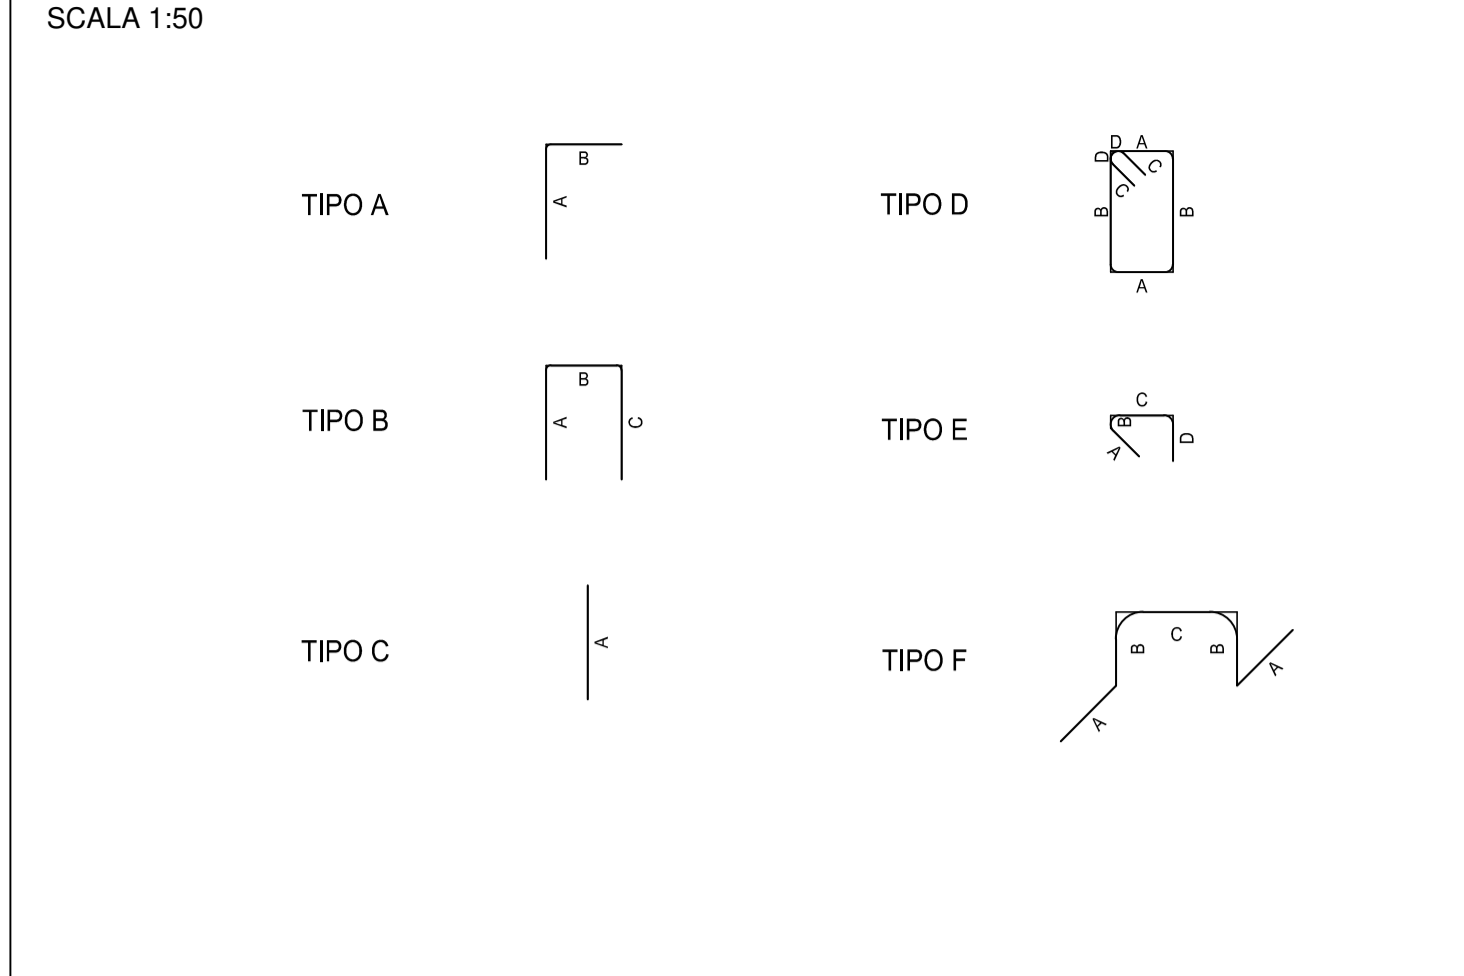

NOTA BENE:

PER LA TABELLA MATERIALI SI RINVIA ALL'ALLEGATO LA17-T00T00STRSC01  
LA PRESENTE TABELLA FERRI NON TIENE CONTO DEL PESO DELLA RETE ELETTROSALDATA DEI RIALZI IN CORRISPONDENZA DELLA PARATOIA

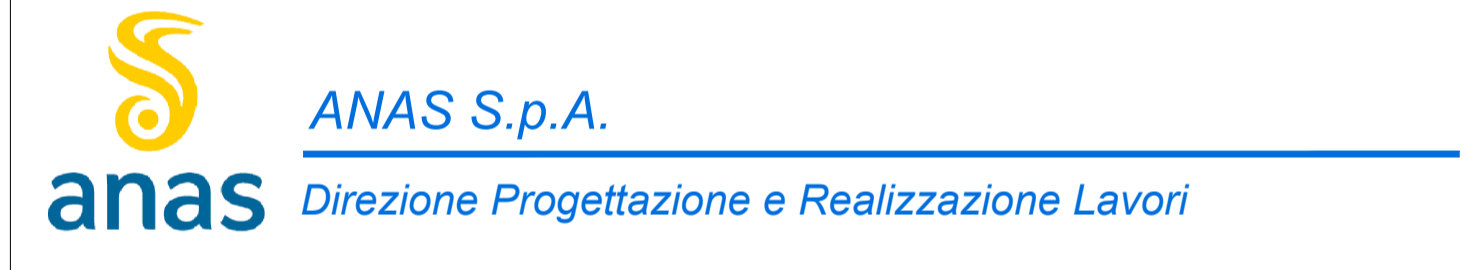

S.S. N. 9 "VIA EMILIA"  
VARIANTE DI CASALPUSTERLENGO ED ELIMINAZIONE  
PASSAGGIO A LIVELLO SULLA S.P. EX S.S. N.234

PROGETTO ESECUTIVO

STUDIO CORONA Ing. Renato Vaira Coordinatore del Gruppo di Tecnici e Progettisti (Art. 29)	ING. RENATO DEL PRETE Ing. Renato Del Prete Coordinatore del Gruppo di Tecnici e Progettisti (Art. 29)	DOTT. GEOL. DANILO GALLO Dott. Geol. Danilo Gallo Coordinatore del Gruppo di Tecnici e Progettisti (Art. 29)	INTEGRAZIONE PRESTAZIONI	PROGETTISTA
			Ing. Renato Del Prete	Ing. Valerio Bajetti (I.T. S.r.l.)
ING. VALERIO BAJETTI Coordinatore del Gruppo di Tecnici e Progettisti (Art. 29)	SETAC Srl Setac S.p.A. Engineering Trasporti Ambientali Costruzioni	EG Edil Engineering & Graphics S.r.l.	PROGETTAZIONE STRADALE	PROGETTAZIONE IDRAULICA
			Ing. Gaetano Ranieri (Ga&M S.r.l.)	Ing. Fabrizio Bajetti (I.T. S.r.l.)
ING. GAETANO RANIERI Coordinatore del Gruppo di Tecnici e Progettisti (Art. 29)	ING. GIUSEPPE CRISA' Coordinatore del Gruppo di Tecnici e Progettisti (Art. 29)	ING. GIUSEPPE CRISA' Coordinatore del Gruppo di Tecnici e Progettisti (Art. 29)	PROGETTAZIONE OPERE D'ARTE MAGGIORI	PROGETTAZIONE OPERE D'ARTE MINORI
			Ing. Renato Vaira (Studio Corona S.r.l.)	Ing. Nicola Ligas (I.T. S.r.l.)
ING. GAETANO RANIERI Coordinatore del Gruppo di Tecnici e Progettisti (Art. 29)	ING. GIUSEPPE CRISA' Coordinatore del Gruppo di Tecnici e Progettisti (Art. 29)	ING. GIUSEPPE CRISA' Coordinatore del Gruppo di Tecnici e Progettisti (Art. 29)	COMPUTI	CANTIERISTICA
			Ing. Valerio Bajetti (I.T. S.r.l.)	Ing. Gaetano Ranieri (Ga&M S.r.l.)
ING. GAETANO RANIERI Coordinatore del Gruppo di Tecnici e Progettisti (Art. 29)	ING. GIUSEPPE CRISA' Coordinatore del Gruppo di Tecnici e Progettisti (Art. 29)	ING. GIUSEPPE CRISA' Coordinatore del Gruppo di Tecnici e Progettisti (Art. 29)	GEOLOGIA	GEOTECNICA
			Dott. Danilo Gallo	Ing. Gianfranco Sodero (Studio Corona S.r.l.)
ING. GAETANO RANIERI Coordinatore del Gruppo di Tecnici e Progettisti (Art. 29)	ING. GIUSEPPE CRISA' Coordinatore del Gruppo di Tecnici e Progettisti (Art. 29)	ING. GIUSEPPE CRISA' Coordinatore del Gruppo di Tecnici e Progettisti (Art. 29)	AMBIENTE	SICUREZZA
			Dott. Ermio Micchi (ECOPLAN S.r.l.)	Ing. Gaetano Ranieri (Ga&M S.r.l.)
VISTO IL RESPONSABILE DEL PROCEDIMENTO	IL RESPONSABILE DELLA INTEGRAZIONE DELLE PRESTAZIONI SPECIALISTICHE	PROGETTISTA	GEOLOGO	COORDINATORE DELLA SICUREZZA IN FASE DI PROGETTAZIONE
Dott. Ing. Fabrizio CARDONE	Ing. Renato DEL PRETE	Ing. Valerio BAJETTI	Dott. Danilo GALLO	Ing. Gaetano RANIERI

<b>L862</b>		<b>L - PROGETTO STRUTTURALE TOBINATURE IDRAULICHE</b>		
		OM07 - MANUFATTO DI PARTIZIONE ALLA PR. 3+328		
		ARMATURA DELL'OPERA		
CODICE PROGETTO	NOME FILE	REVISIONE	SCALA:	
PROGETTO <b>COMI</b>	LIV. PROG. N. PROG. <b>E 1701</b>	L862-T00OM07STRAR01_B.dwg	<b>B</b>	<b>1:50</b>
REV.	DESCRIZIONE	DATA	REDATTO	VERIFICATO APPROVATO
D				
C				
B	EMISSIONE A SEGUITO PARERE CONSORZIO BONIFICA MUZZA	GIUGNO 2018	ING. GIUSEPPE CRISA'	PROF. ING. LUIGI MONTERISI ING. VALERIO BAJETTI
A	EMISSIONE		ING. GIUSEPPE CRISA'	PROF. ING. LUIGI MONTERISI ING. VALERIO BAJETTI
REV.	DESCRIZIONE	DATA	REDATTO	VERIFICATO APPROVATO