




PLANIMETRIA  
SCALA 1:100

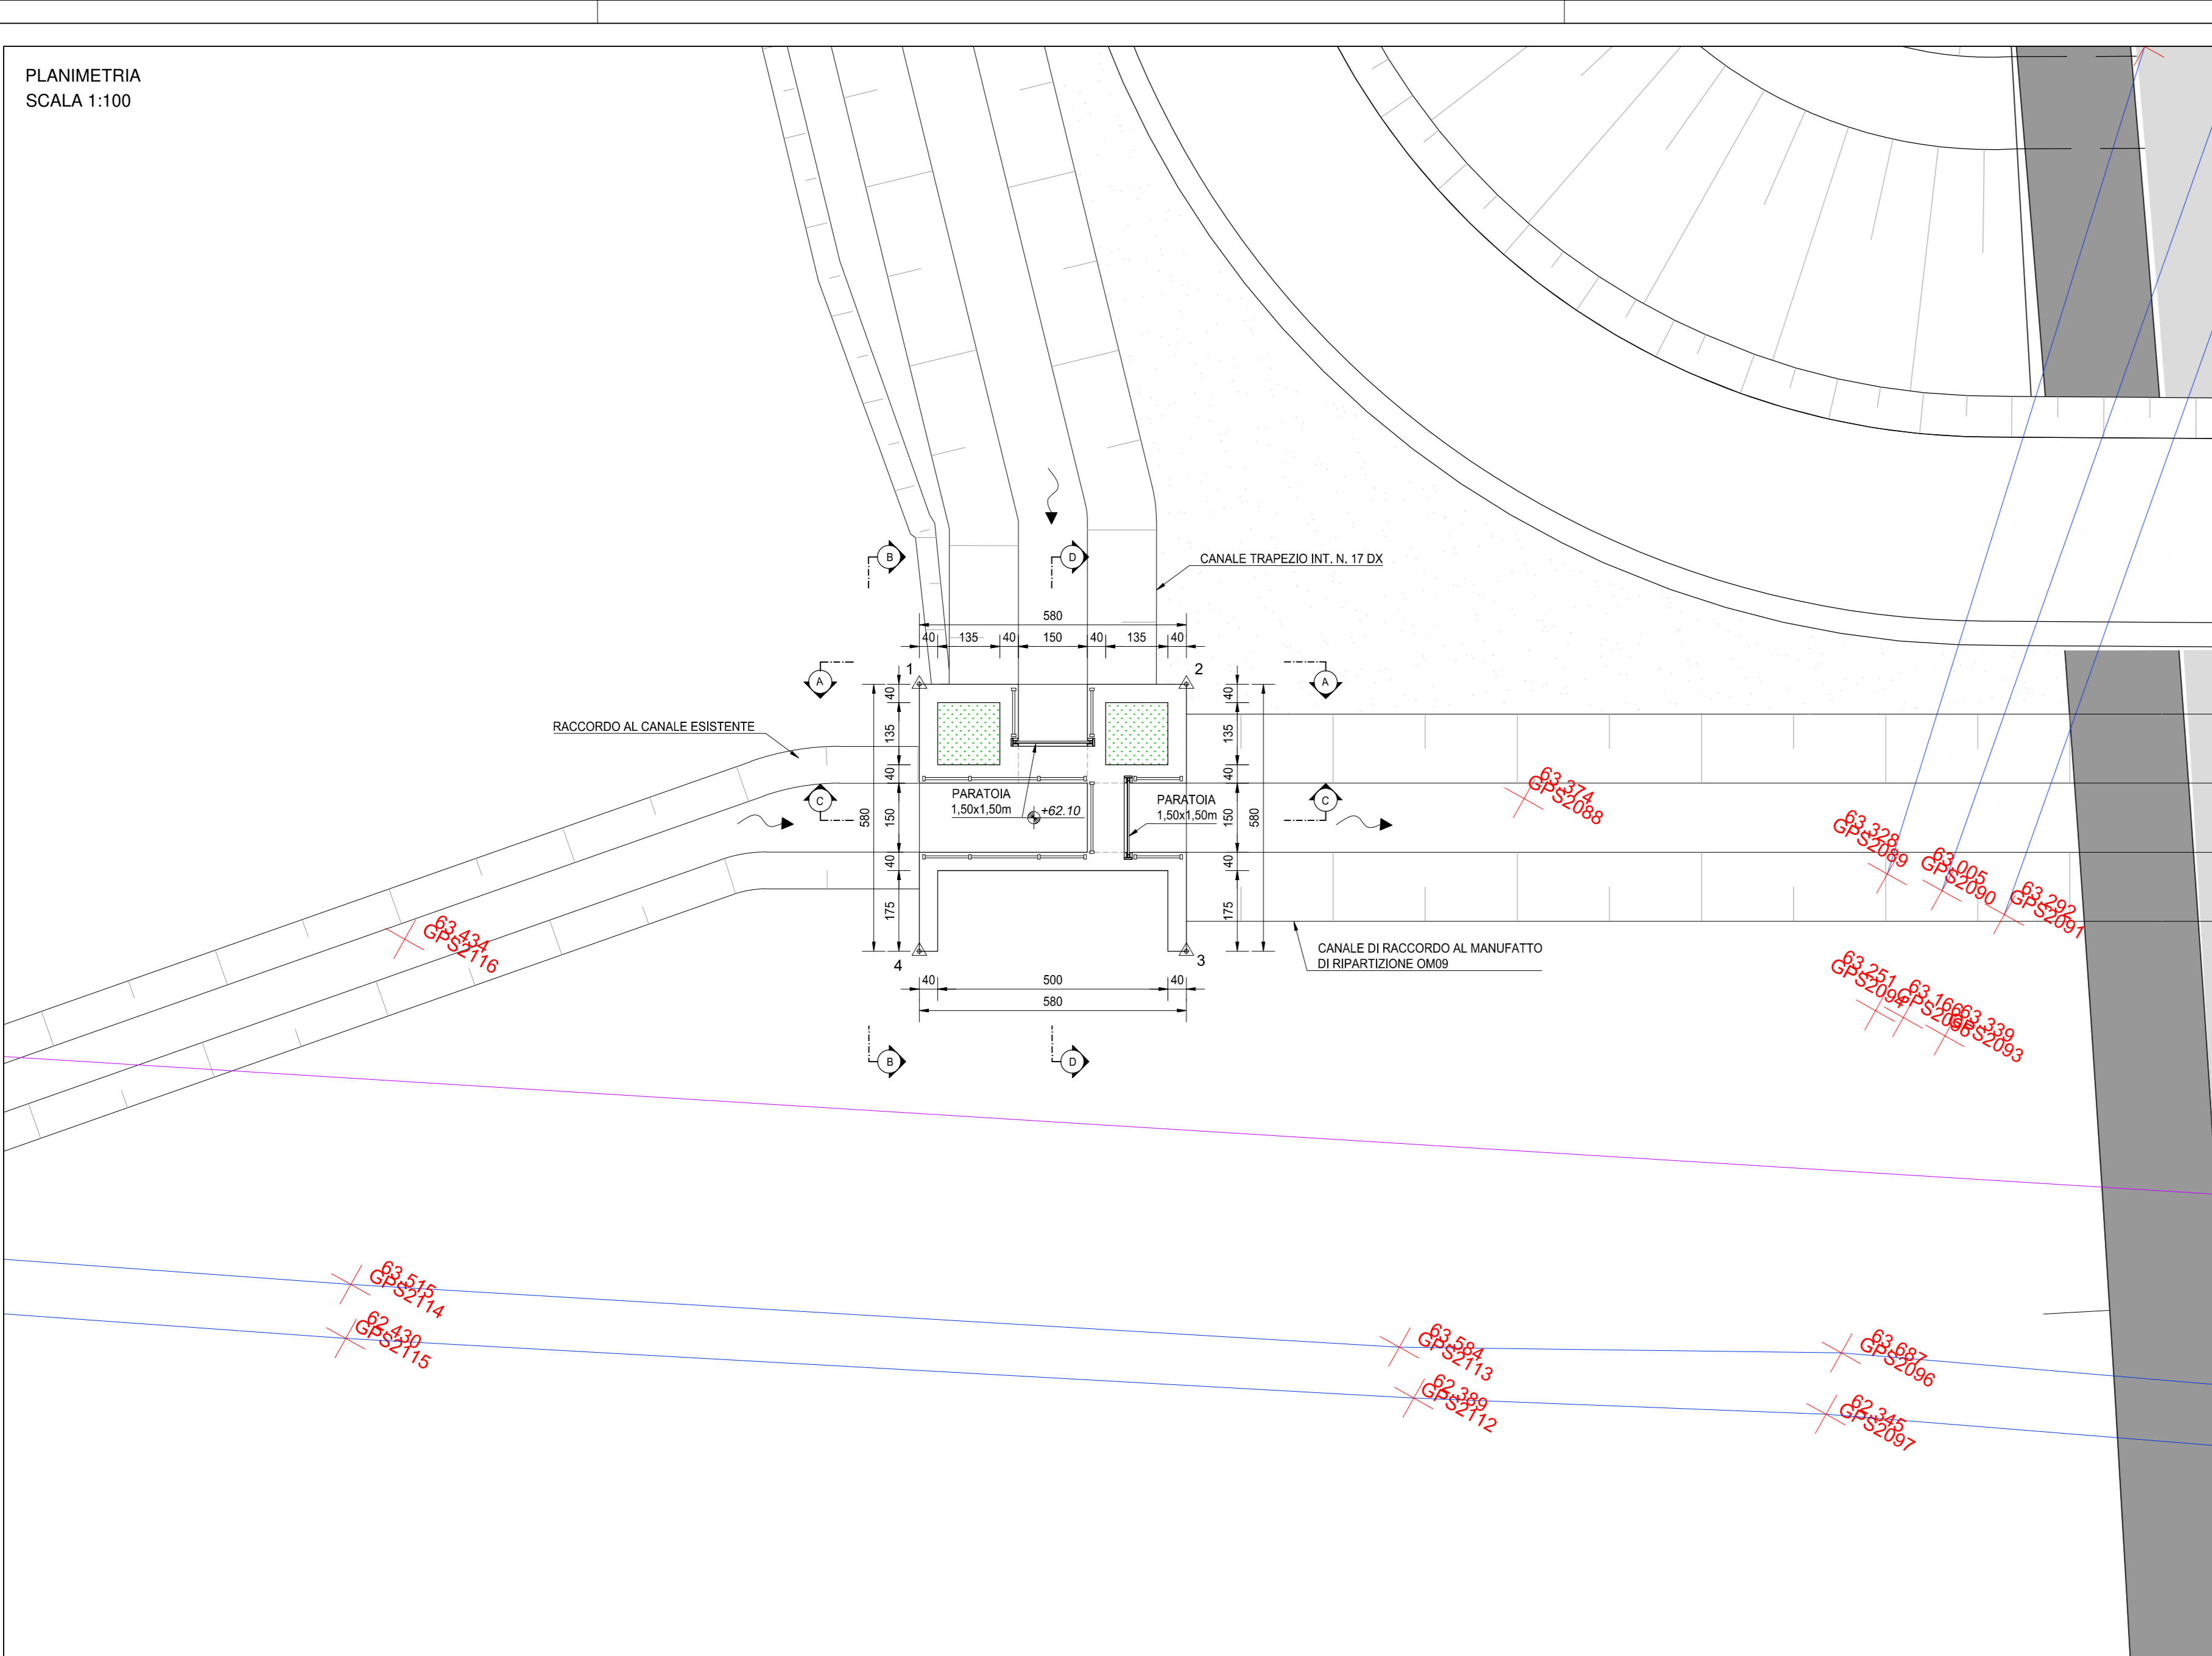


PIANTA SCAVI  
SCALA 1:100

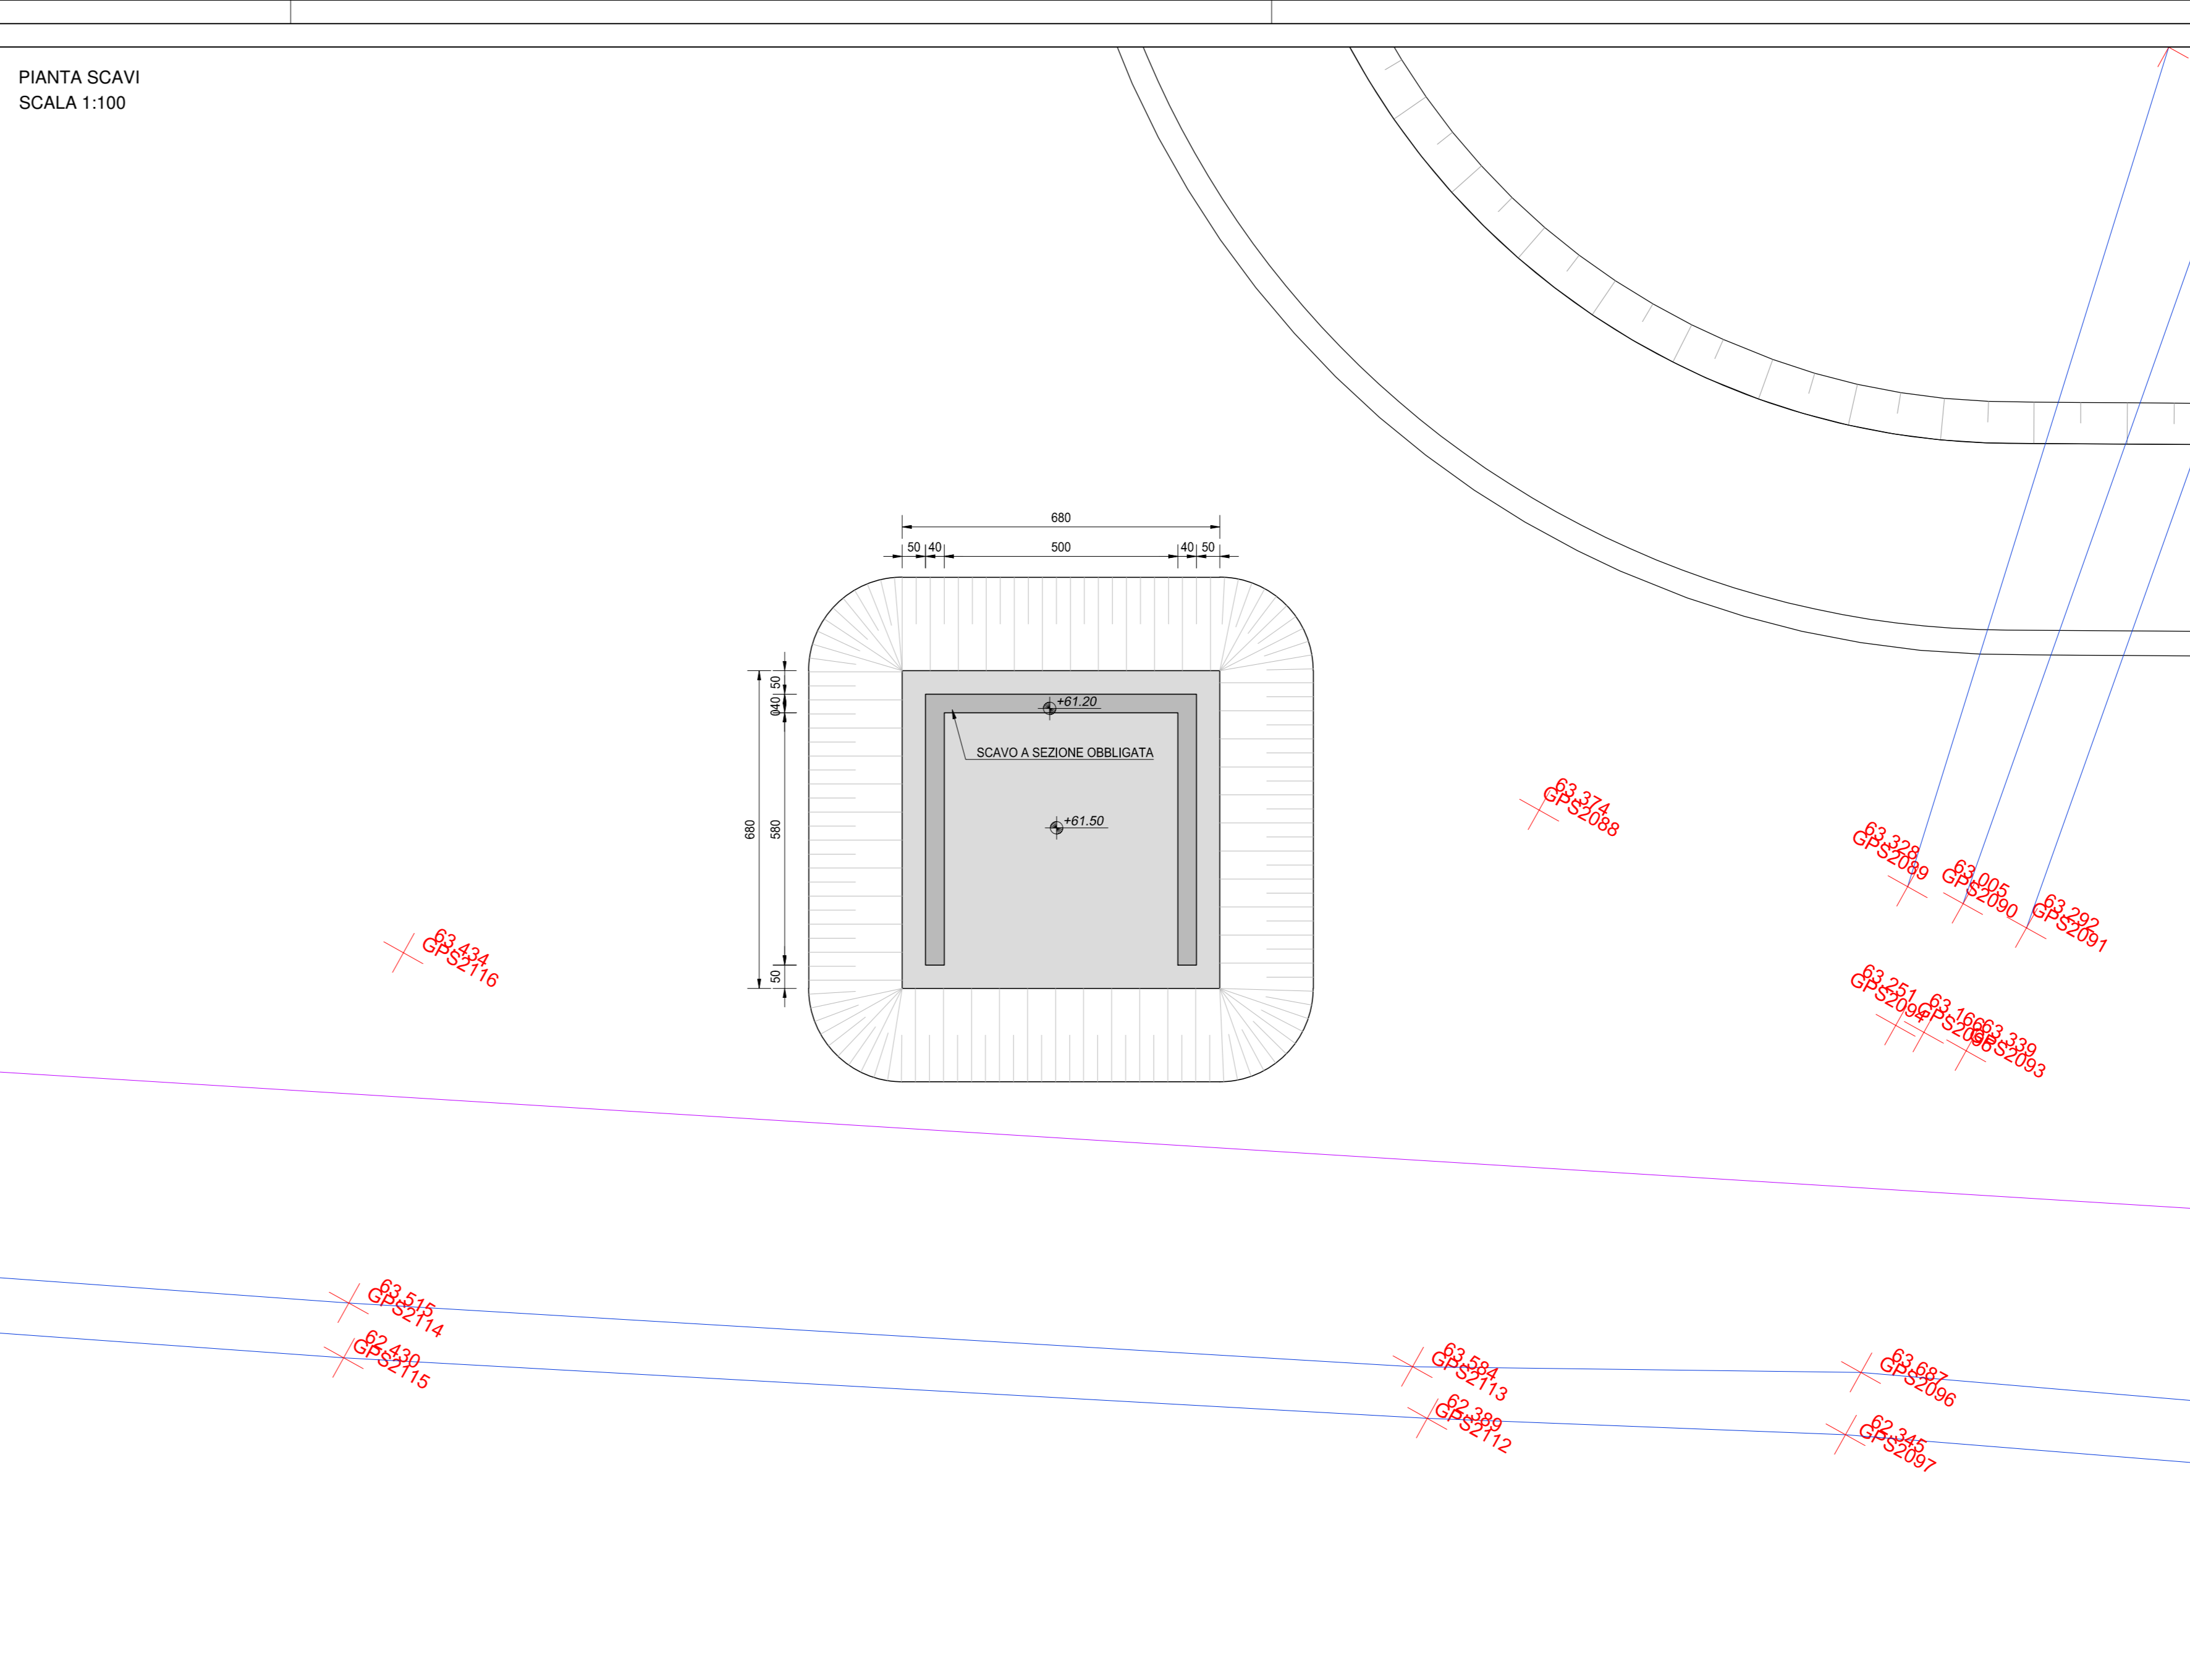


SEZIONE A-A  
SCALA 1:50

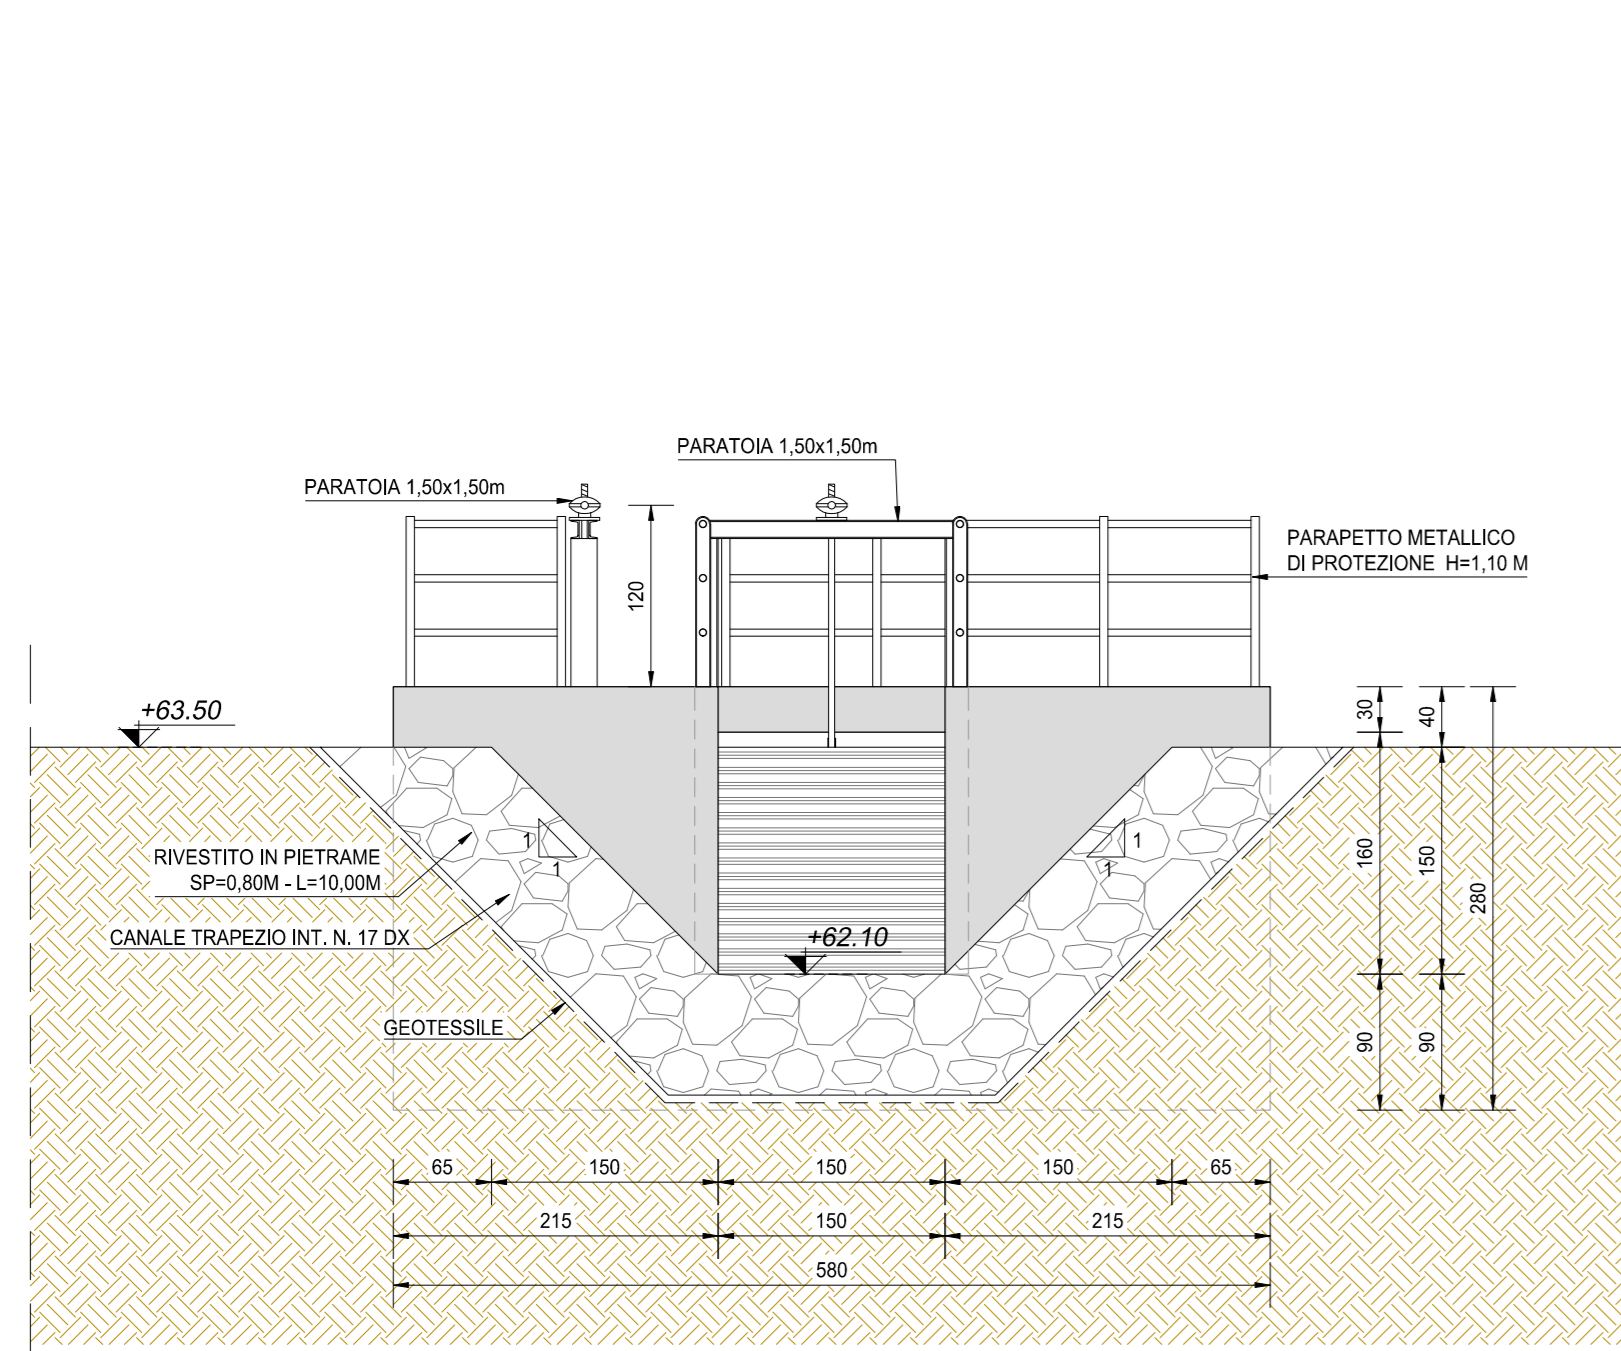


VISTA DALL'ALTO  
SCALA 1:50

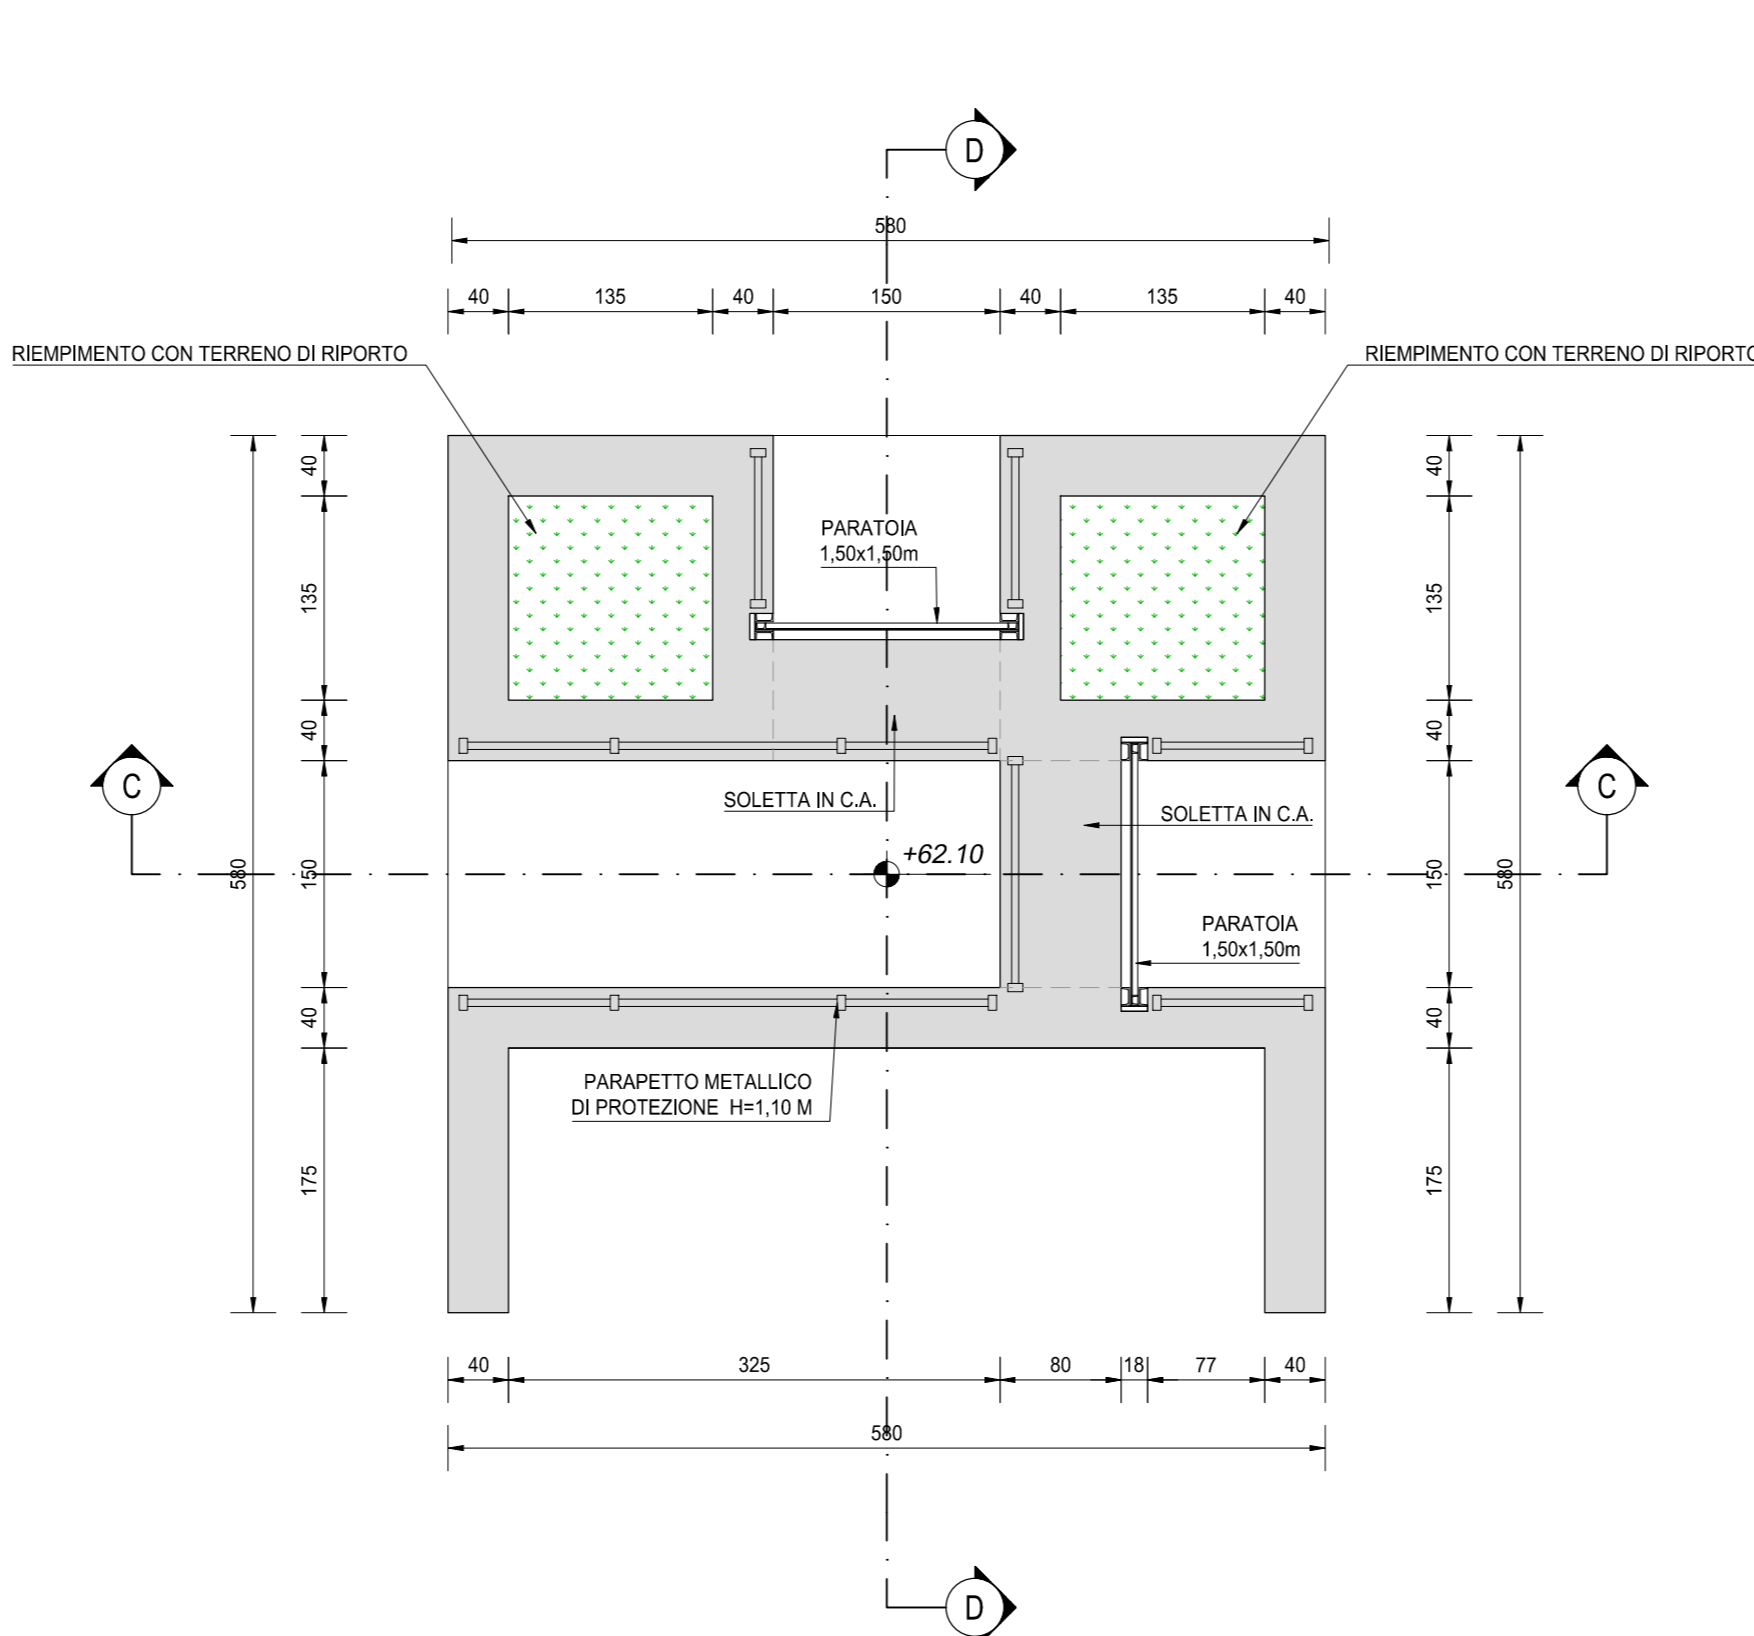


SEZIONE C-C  
SCALA 1:50

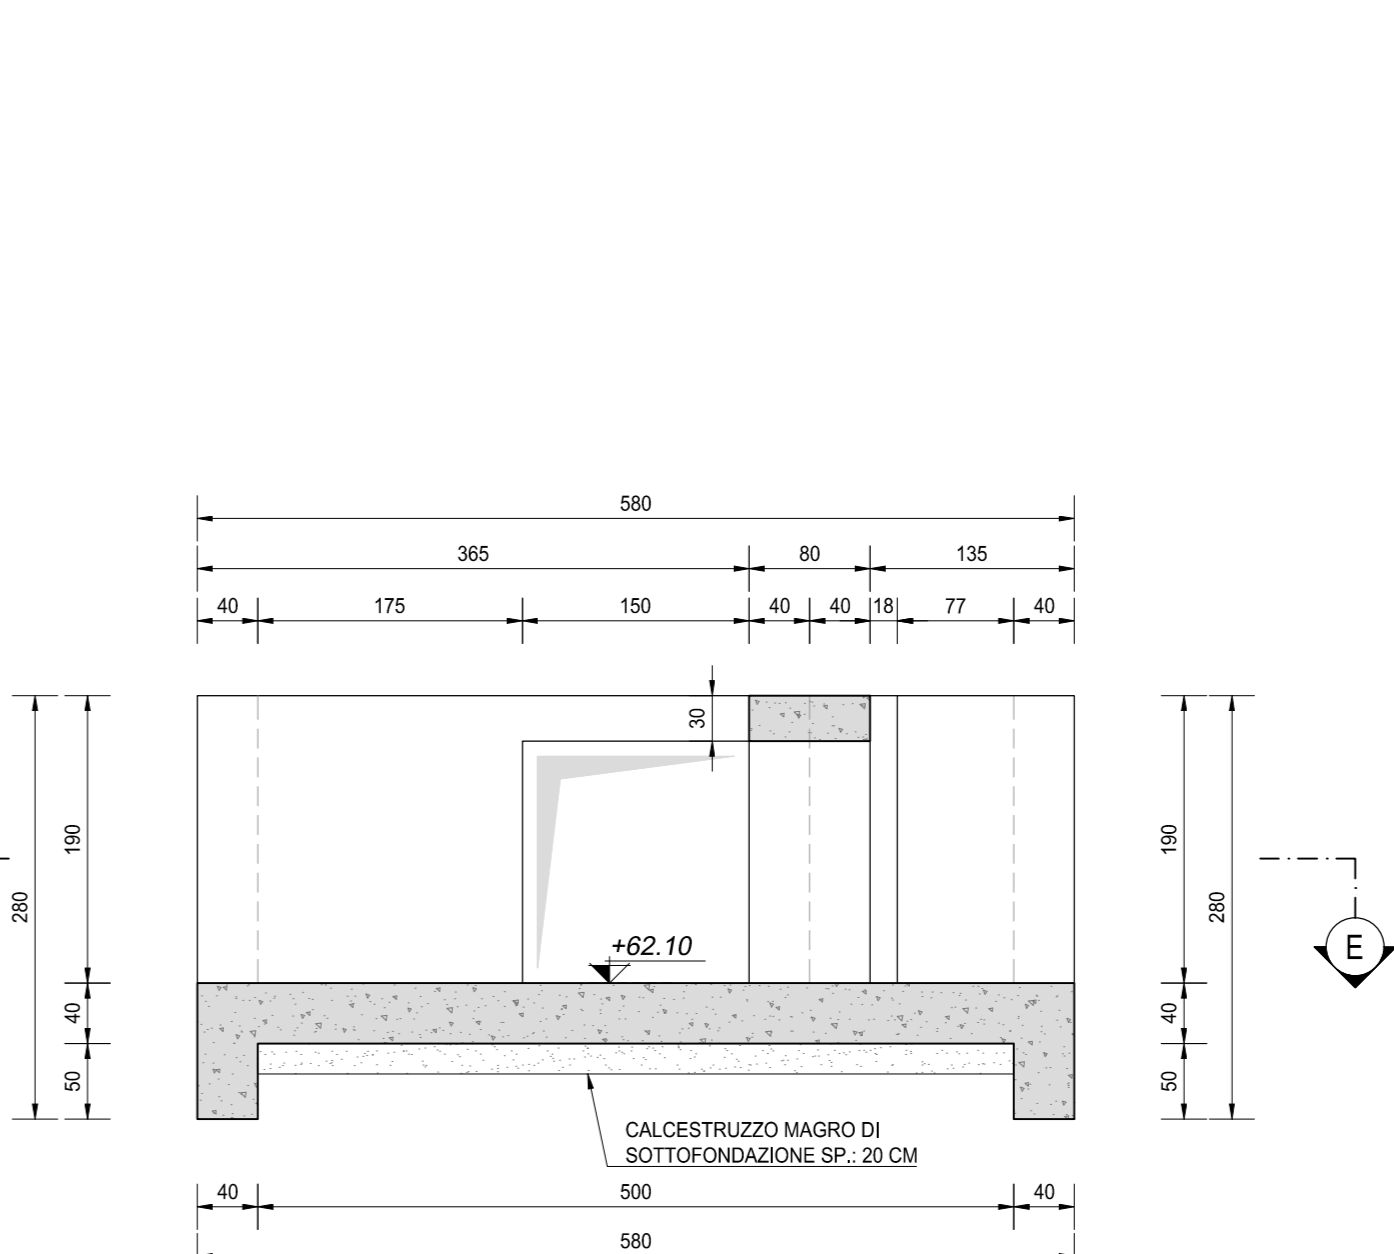


SEZIONE B-B  
SCALA 1:50

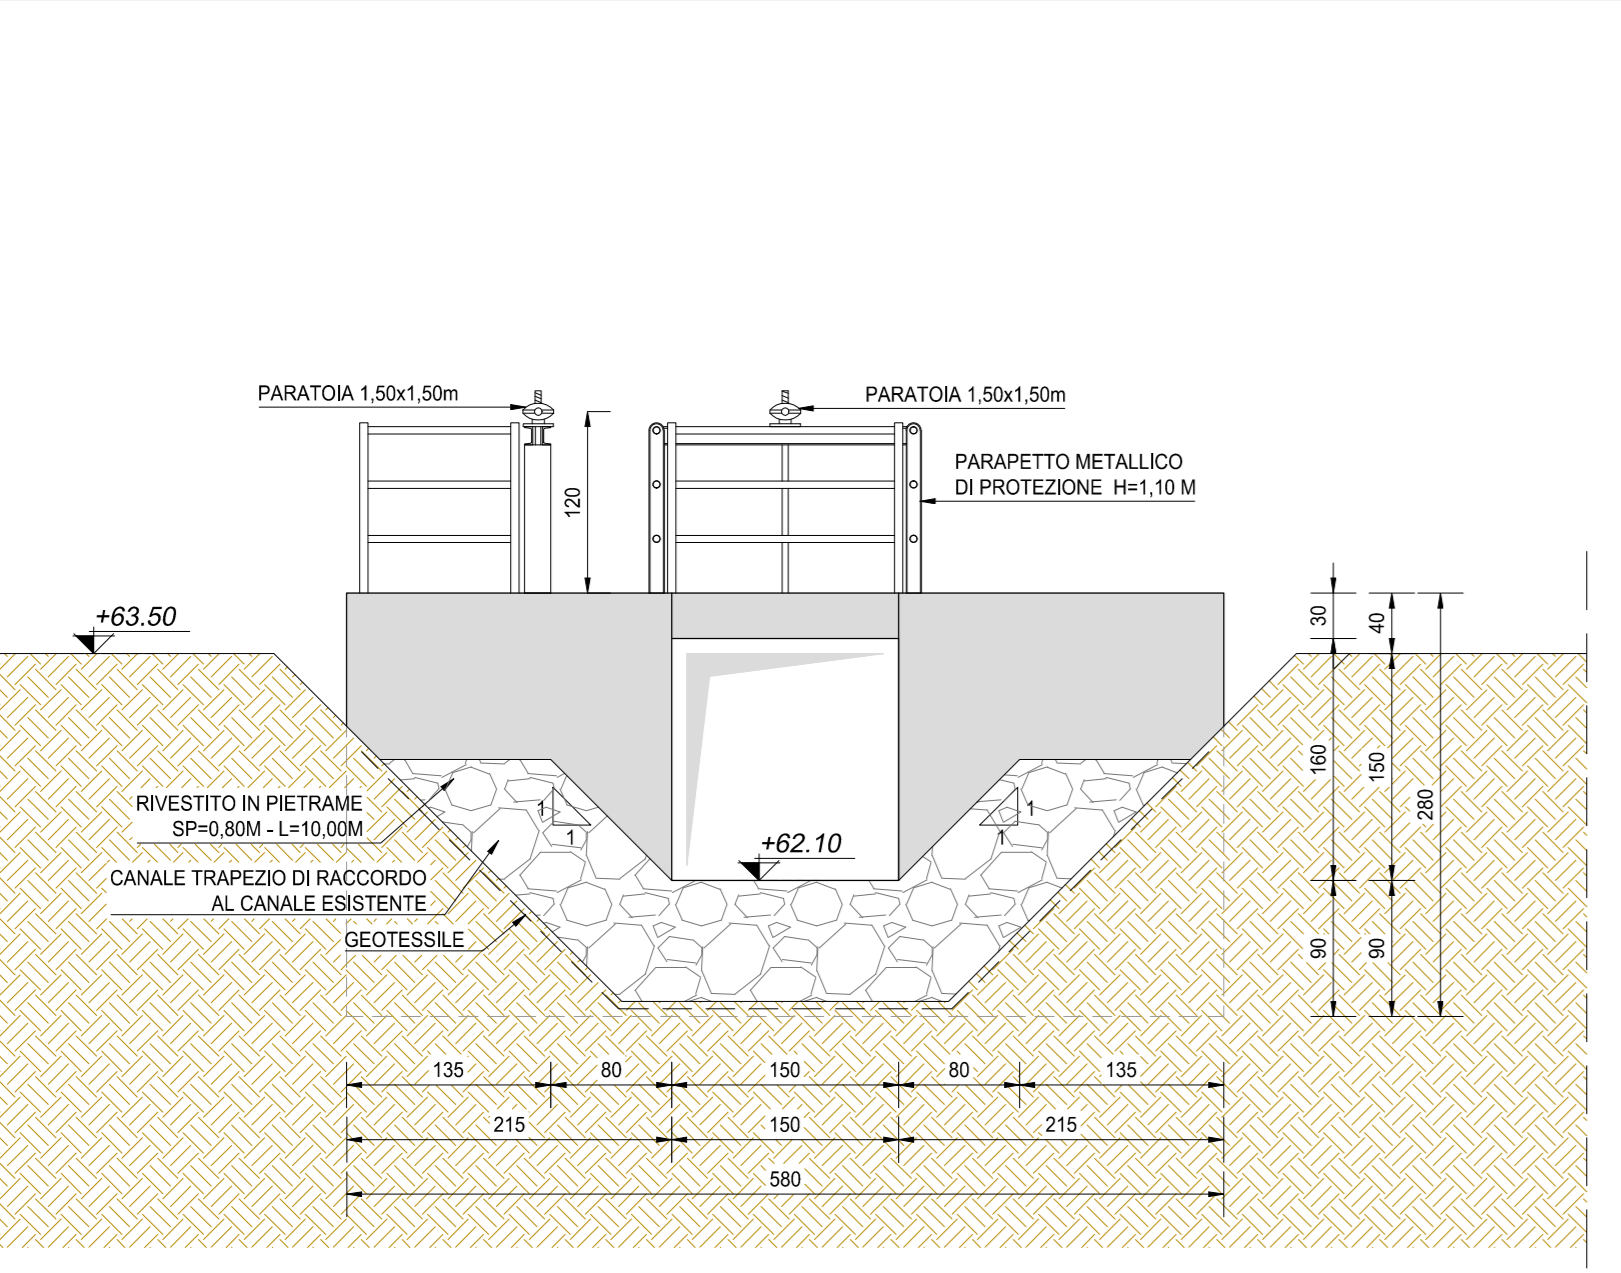

SEZIONE E-E  
SCALA 1:50

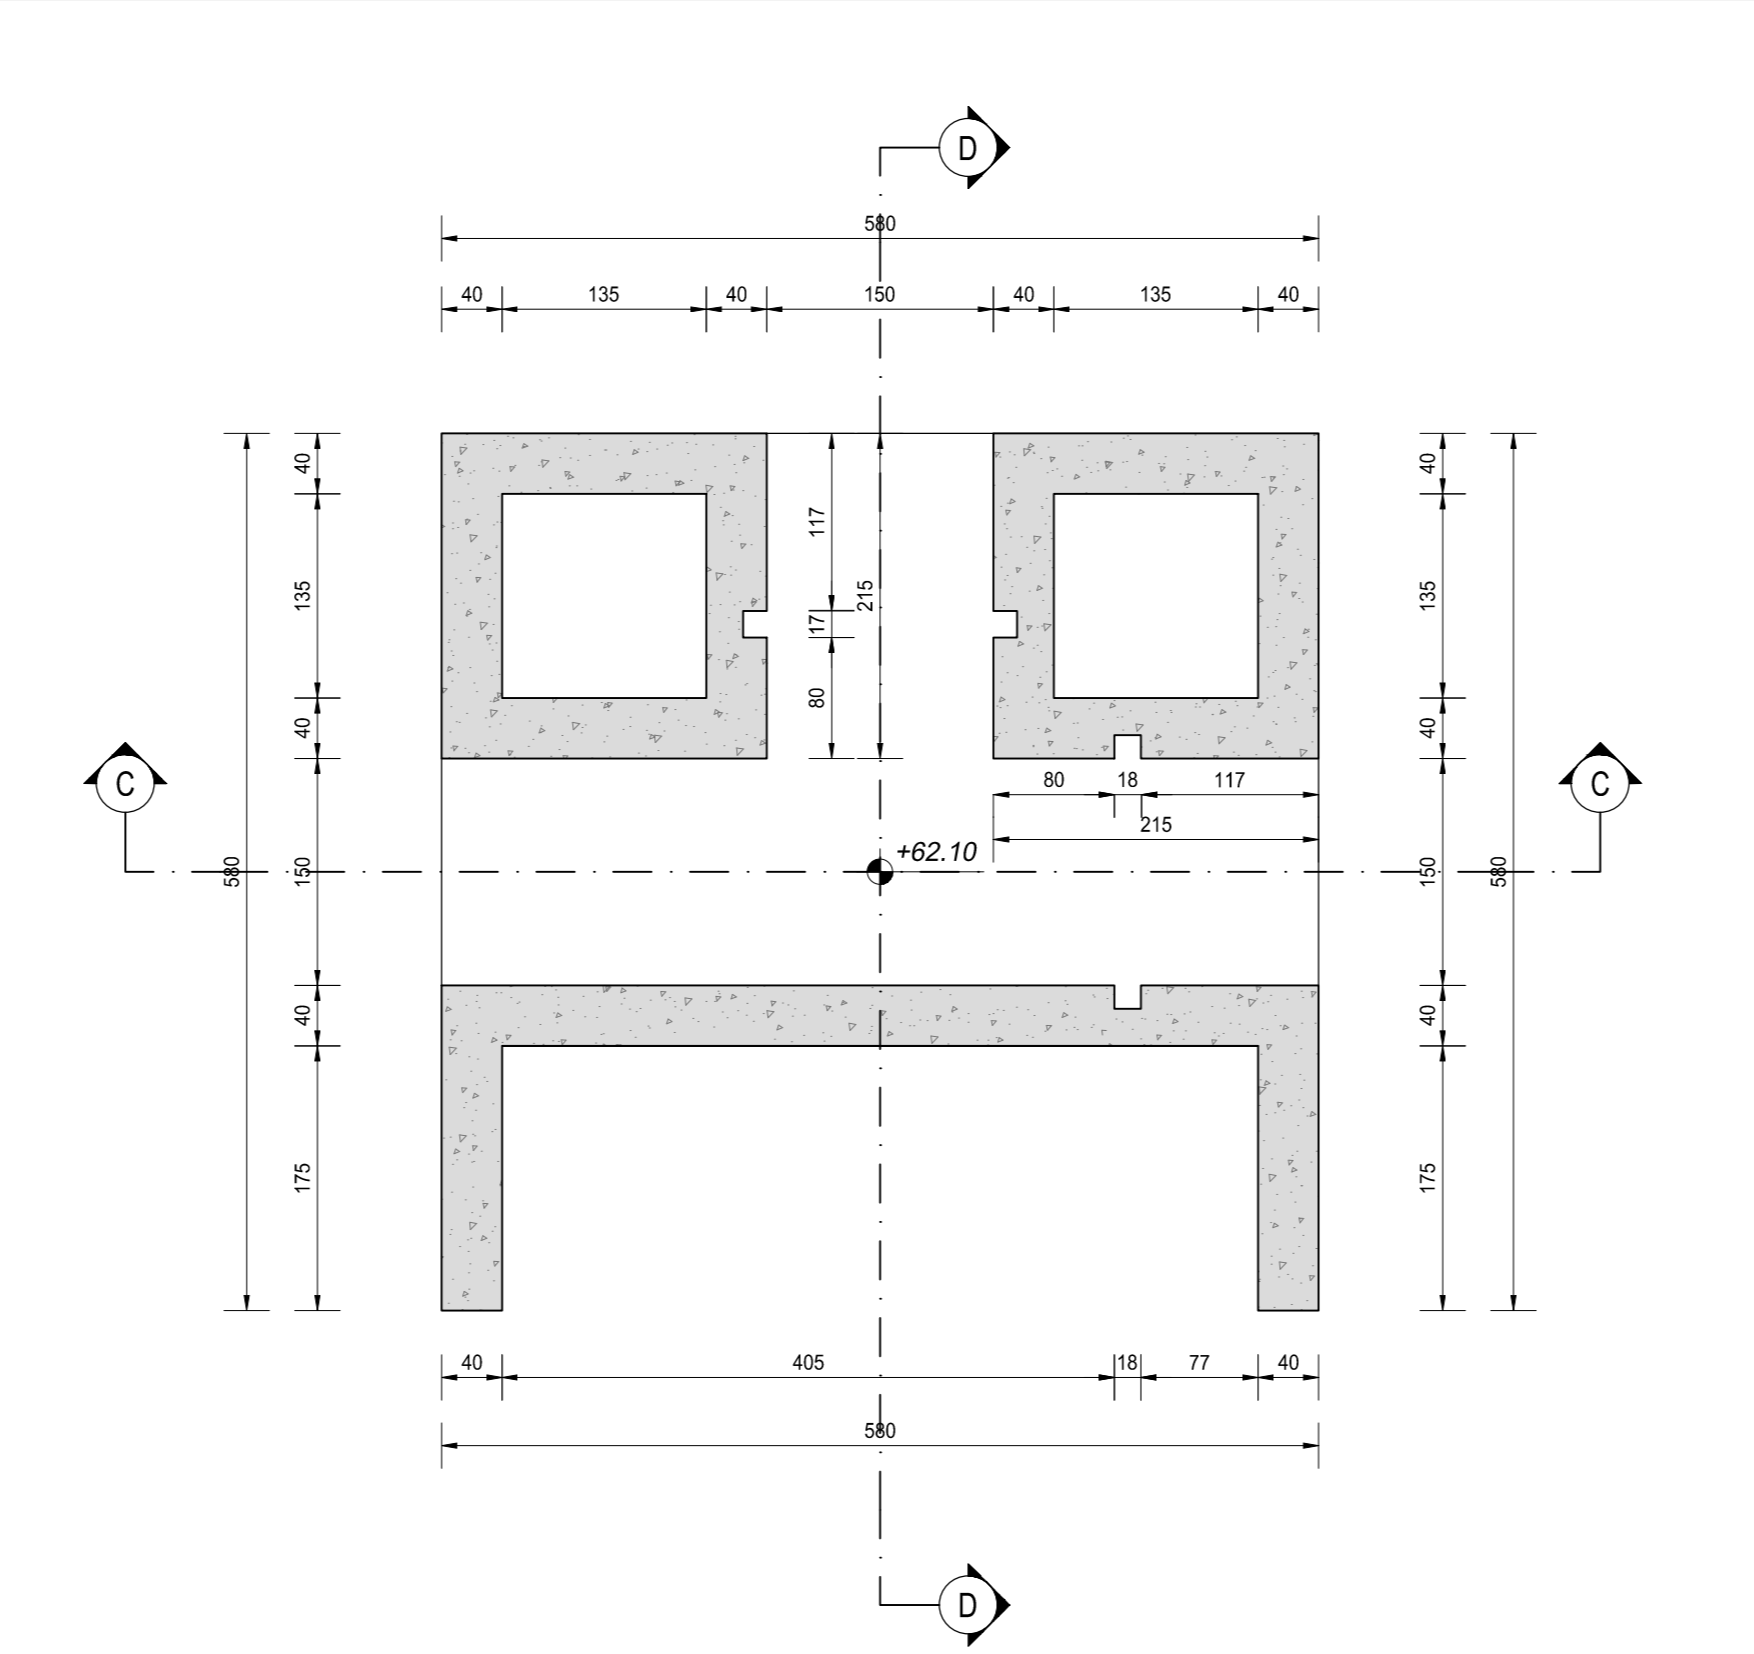

SEZIONE D-D  
SCALA 1:50

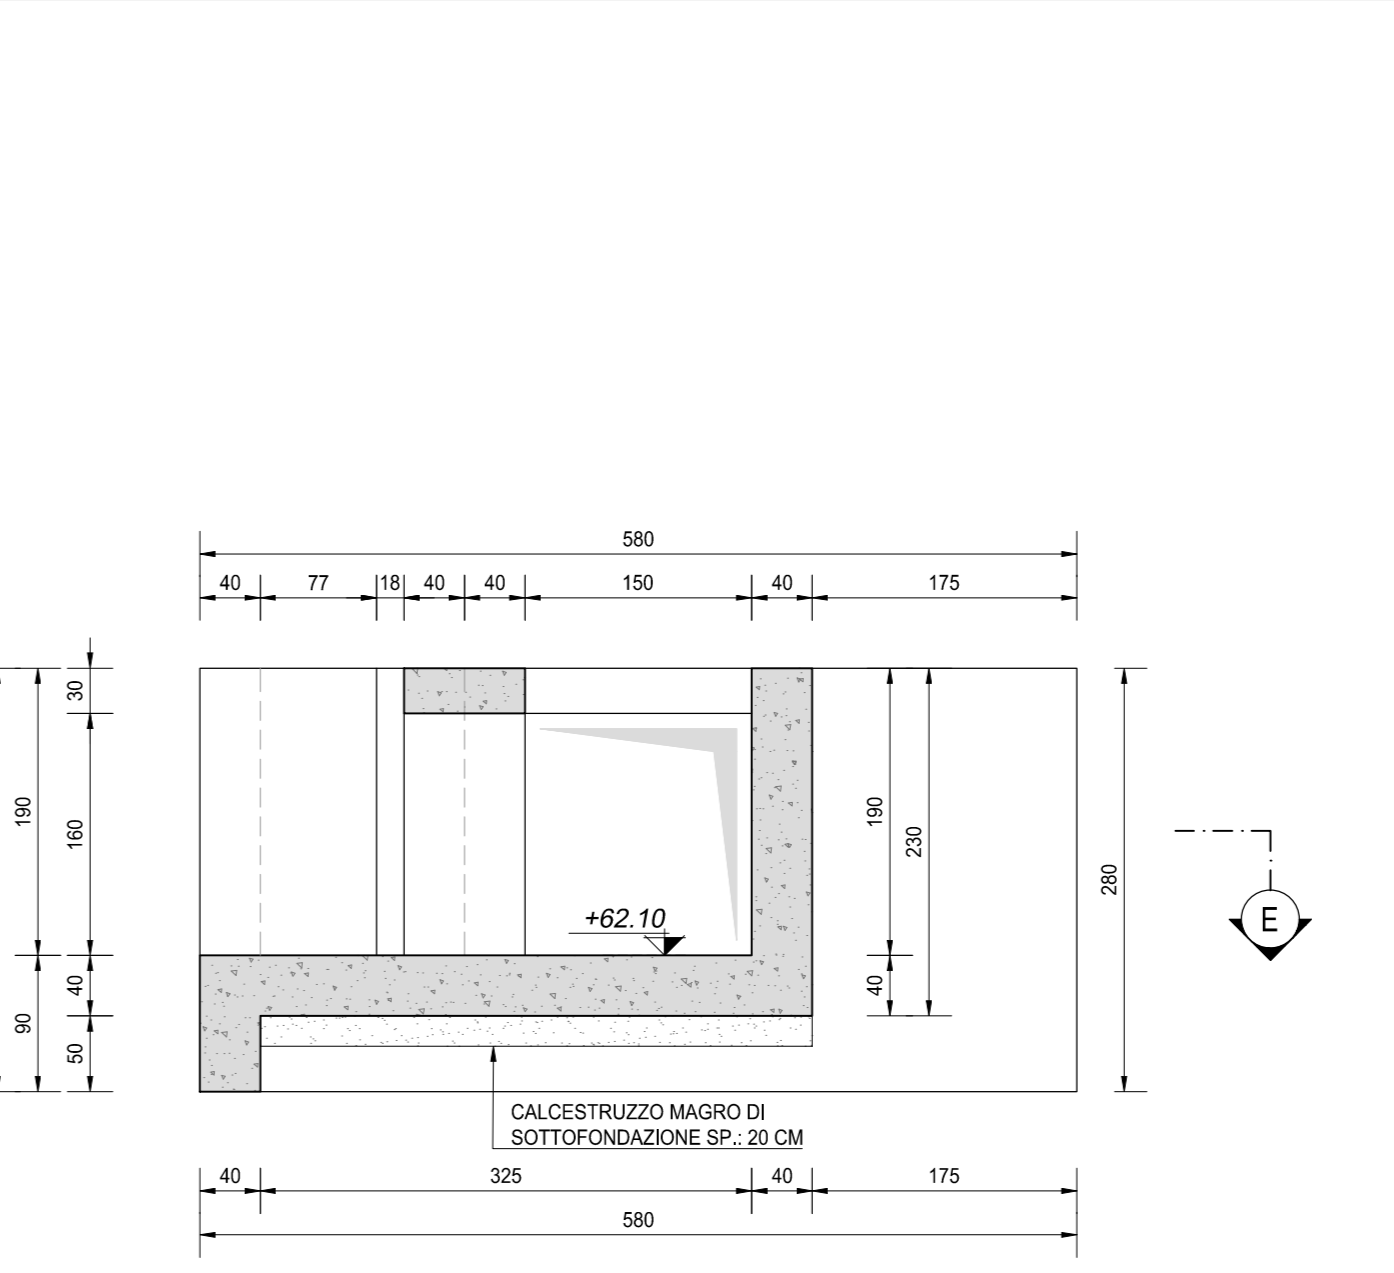

NOTA BENE:

PER LA TABELLA MATERIALI SI RINVIA ALL'ALLEGATO LA17-T00TM00STRSC01

**ANAS S.p.A.**  
Direzione Progettazione e Realizzazione Lavori

**S.S. N. 9 "VIA EMILIA"**  
VARIANTE DI CASALPUSTERLENGO ED ELIMINAZIONE  
PASSAGGIO A LIVELLO SULLA S.P. EX S.S. N.234

**PROGETTO ESECUTIVO**

<b>STUDIO CORONA</b> ING. RENATO DEL PRETE	<b>ING. RENATO DEL PRETE</b>	<b>DOT. GIULIO DIAMONDI</b>	<b>INTEGRAZIONI PRESTAZIONI</b> ING. RENATO DEL PRETE	<b>PROGETTISTA</b> ING. VALERIO BUETTI (I.T. S.r.l.)
<b>ING. RENATO VARRA</b>	<b>ING. RENATO DEL PRETE</b>	<b>DR. OSCAR CARLO COLA</b>	<b>PROGETTAZIONE STRADALE</b> ING. GASTIANO RANIERI (GaAM S.r.l.)	<b>PROGETTAZIONE IDRAULICA</b> ING. FABRIZIO BAYRATI (I.T. S.r.l.)
<b>ING. VALERIO BUETTI</b>	<b>COMPTON</b> ING. RENATO VARRA (Studio Corona S.r.l.)	<b>ING. GABRIELE INVERNIZI</b>	<b>PROGETTAZIONE OPERE D'ARTE MAGGIORE</b> ING. NICOLA LIPAS (I.T. S.r.l.)	<b>PROGETTAZIONE OPERE D'ARTE MINORE</b> ING. NICOLA LIPAS (I.T. S.r.l.)
<b>UNING</b> ING. MAURO RANIERI	<b>SETAC</b> ING. LUIGI MORISSE	<b>ING. GABRIELE INVERNIZI</b>	<b>CANTIERISTICA</b> ING. GASTIANO RANIERI (GaAM S.r.l.)	<b>PROGETTAZIONE</b> ING. GASTIANO RANIERI (GaAM S.r.l.)
<b>ECOPLAN</b> ARCH. NICOLA FORNISI	<b>ARKE</b> ING. GIOVANNI ARGENTON	<b>ING. GASTIANO RANIERI</b>	<b>GEOLOGIA</b> DOTT. DANIELO GALLO	<b>GEO TECNICA</b> ING. GASTIANO RANIERI (GaAM S.r.l.)
<b>ING. RENATO VARRA</b>	<b>ING. RENATO DEL PRETE</b>	<b>ING. VALERIO BUETTI</b>	<b>AMBIENTE</b> DOTT. EMILIO MACCHI (COSA A.S.r.l.)	<b>SICUREZZA</b> ING. GASTIANO RANIERI (GaAM S.r.l.)

VISTO IL RESPONSABILE DEL PROCEDIMENTO: **ING. RENATO DEL PRETE**  
 IL RESPONSABILE DELLA INTEGRAZIONE DELLE PRESTAZIONI SPECIALISTICHE: **ING. RENATO DEL PRETE**  
 PROGETTISTA: **ING. VALERIO BUETTI**  
 GEOLOGO: **DOTT. DANIELO GALLO**  
 IL COORDINATORE DELLA SICUREZZA IN FASE DI PROGETTAZIONE: **ING. GASTIANO RANIERI**

**L871**  
OM08 - MANIFATTO DI PARTIZIONE LATO OVEST DEVIAZIONE  
FOSSO SOTTO VI04  
PLANIMETRIA, SISTEMAZIONE IDRAULICA E CARPENTERIA DELL'OPERA

PROGETTO	LV. PROG.	N. PROJ.	NOME FILE	REVISIONE	SCALA:
COMI	E	1701	L871-T00COM08STRCP01_C.dwg	C	VARIE
D	EMISSIONE A SEGUITO PARERE CONSORZIO BONIFICA MUZZA	GIUGNO 2018	ING. GIUSEPPE CRISA'	PROF. ING. LUGI MONTERISI	ING. VALERIO BUETTI
C	EMISSIONE A SEGUITO PARERE REGIONE LOMBARDA	MARZO 2018	ING. GIUSEPPE CRISA'	PROF. ING. LUGI MONTERISI	ING. VALERIO BUETTI
A	EMISSIONE		ING. GIUSEPPE CRISA'	PROF. ING. LUGI MONTERISI	ING. VALERIO BUETTI
REV.	DESCRIZIONE	DATA	REDATTO	VERIFICATO	APPROVATO