




SEZIONE A-A
SCALA 1:50

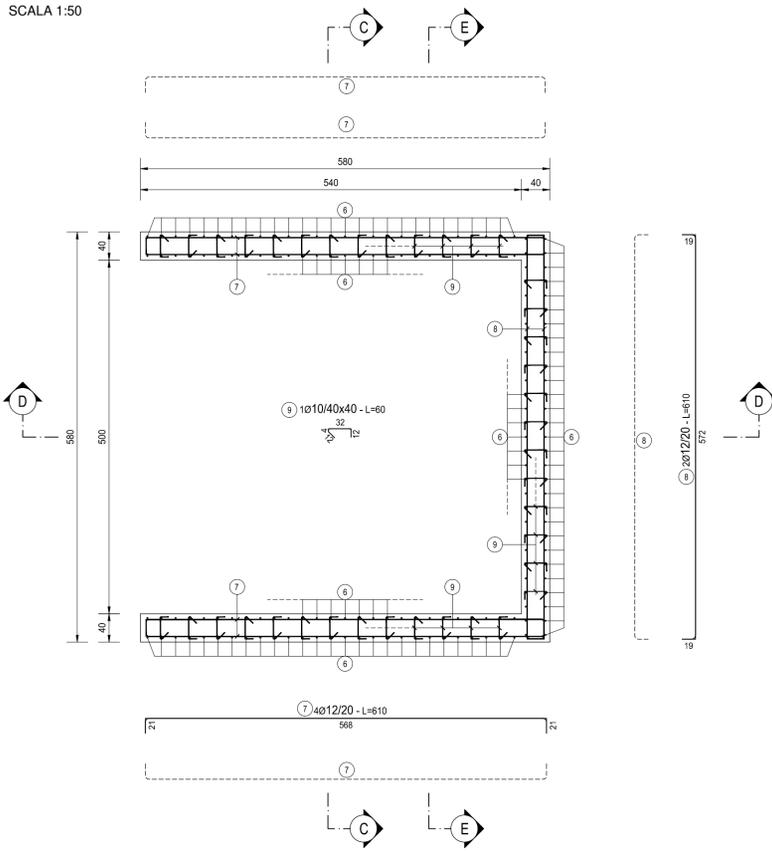


SEZIONE B-B
SCALA 1:50

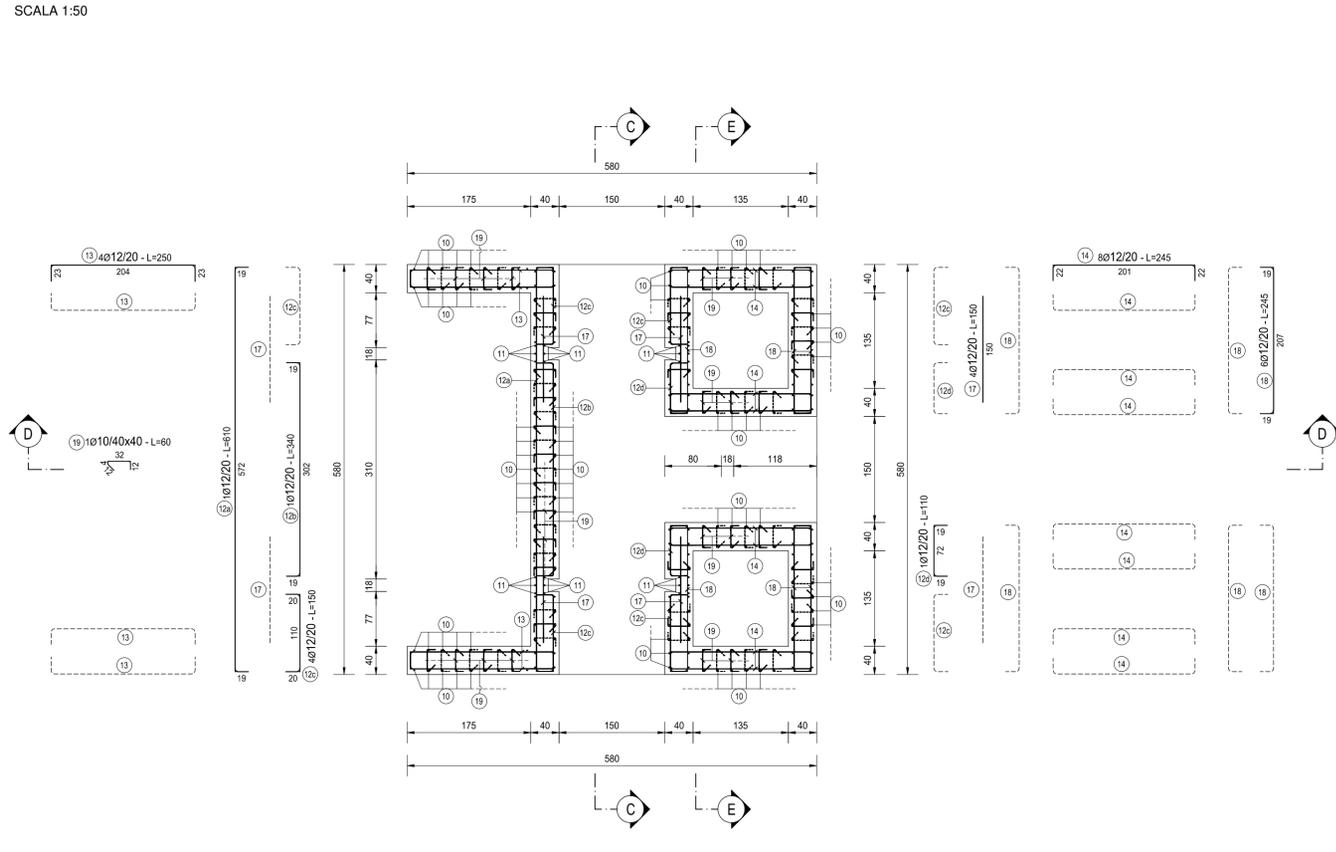


SEZIONE C-C
SCALA 1:50

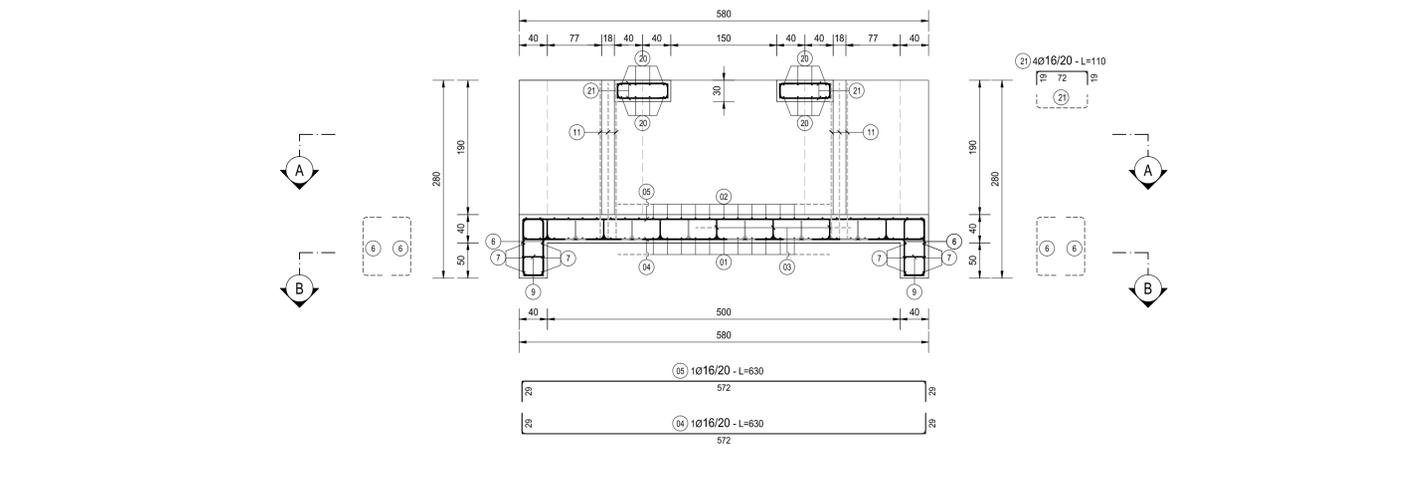


SEZIONE E-E
SCALA 1:50

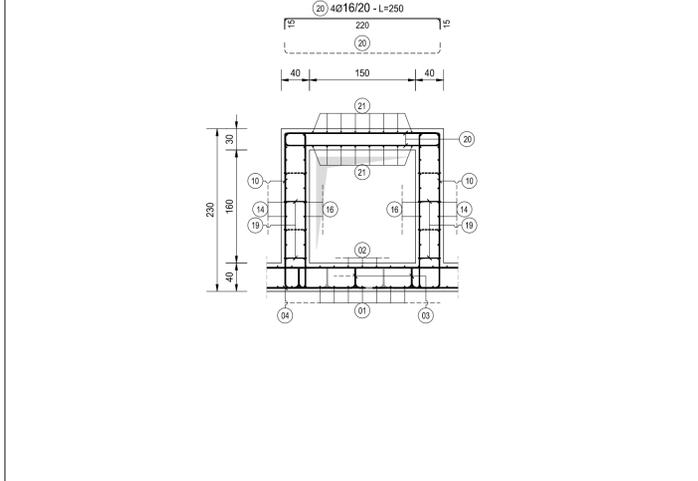

SEZIONE D-D
SCALA 1:50

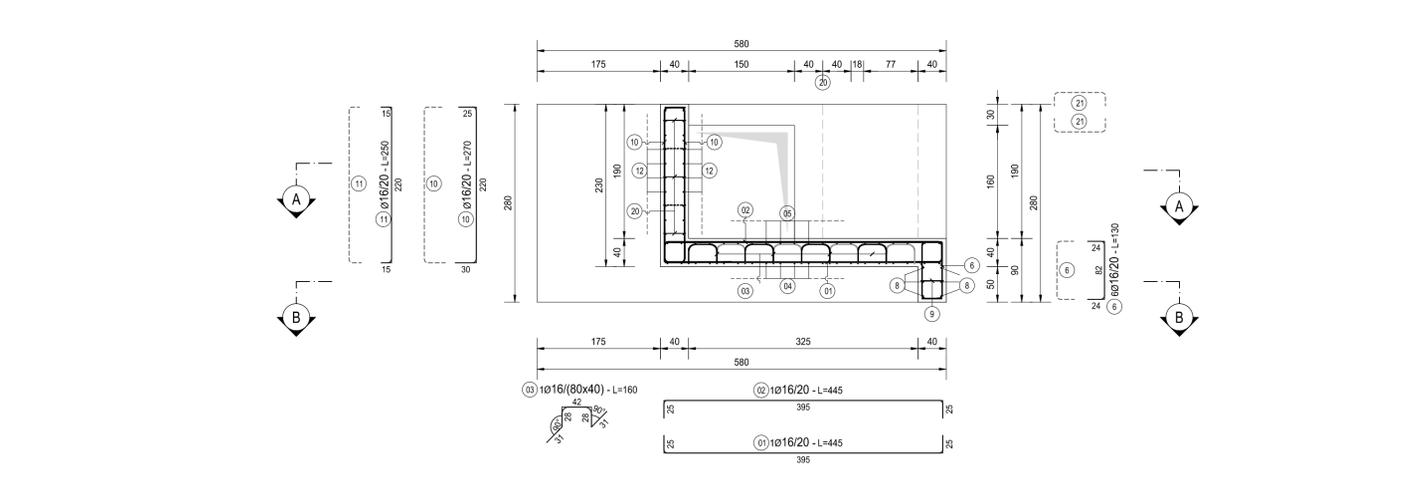

TIPOLOGIA FERRI
SCALA 1:50

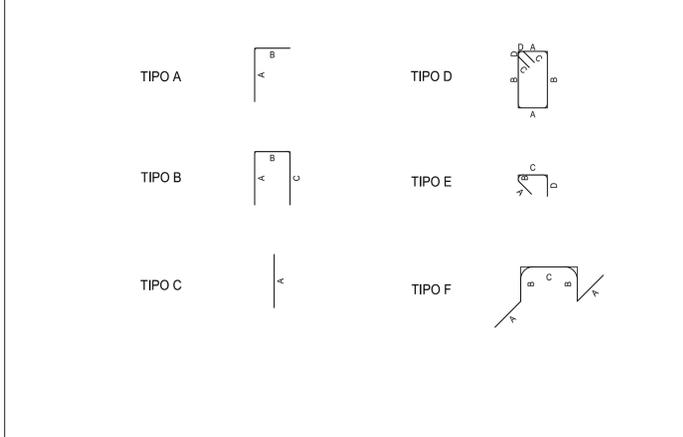

NOTA BENE:

PER LA TABELLA MATERIALI SI RINVIA ALL'ALLEGATO LA17-T00TM00STRSC01

ANAS S.p.A.
Direzione Progettazione e Realizzazione Lavori

S.S. N. 9 "VIA EMILIA"
VARIANTE DI CASALPUSTERLENGO ED ELIMINAZIONE PASSAGGIO A LIVELLO SULLA S.P. EX S.S. N.234

PROGETTO ESECUTIVO

STUDIO CORONA Ing. Renato Vaira Corona del Esp. 4 Torino & provincia (1901/20)	ING. RENATO DEL PRETE Ing. Renato Del Prete Corona del Esp. 4 Torino & provincia (1901/20)	DOCT. GEOL. DANILO GALLO Dott. Geol. Danilo Gallo Corona del Esp. 4 Torino & provincia (1901/20)	INTEGRAZIONE PRESTAZIONI Ing. Renato Del Prete	PROGETTISTA Ing. Valerio Bajetti (I.T. S.r.l.)
ING. VALERIO BAJETTI Corona del Esp. 4 Torino & provincia (1901/20)	SETAC S.r.l. Prof. Ing. Luigi Montersì Corona del Esp. 4 Torino & provincia (1901/20)	EG Edil Engineering & Graphics S.r.l. Ing. Gabriele Inocenti Corona del Esp. 4 Torino & provincia (1901/20)	PROGETTAZIONE STRADALE IDRAULICA Ing. Gaetano Ranieri (Ga&M S.r.l.)	PROGETTAZIONE IDRAULICA Ing. Valerio Bajetti (I.T. S.r.l.)
UNING Prof. Ing. Matteo Ranieri Corona del Esp. 4 Torino & provincia (1901/20)	ECOPLAN Arch. Nicoletta Fratini Corona del Esp. 4 Torino & provincia (1901/20)	ARKE' INGEGNERIA S.r.l. Ing. Gioacchino Angarano Corona del Esp. 4 Torino & provincia (1901/20)	PROGETTAZIONE OPERE D'ARTE MAGGIORI Ing. Renato Vaira (Studio Corona S.r.l.)	PROGETTAZIONE OPERE D'ARTE MINORI Ing. Nicola Ligas (I.T. S.r.l.)
COMPUTI Ing. Valerio Bajetti (I.T. S.r.l.)	CANTIERISTICA Ing. Gaetano Ranieri (Ga&M S.r.l.)	GEOLOGIA Dott. Danilo Gallo	GEOTECNICA Ing. Gianfranco Sodero (Studio Corona S.r.l.)	AMBIENTE Dott. Emilio Micchi (ECOPLAN S.r.l.)
SICUREZZA Dott. Emilio Micchi (ECOPLAN S.r.l.)	COORDINATORE DELLA SICUREZZA IN FASE DI PROGETTAZIONE Ing. Gaetano Ranieri (Ga&M S.r.l.)			

VISTO IL RESPONSABILE DEL PROCEDIMENTO: Dott. Fabrizio CARDONE
IL RESPONSABILE DELLA INTEGRAZIONE DELLE PRESTAZIONI SPECIALISTICHE: Ing. Renato DEL PRETE
PROGETTISTA: Ing. Valerio BAJETTI
GEOLOGO: Dott. Danilo GALLO
COORDINATORE DELLA SICUREZZA IN FASE DI PROGETTAZIONE: Ing. Gaetano RANIERI

L882		L - PROGETTO STRUTTURALE TOMBINATURE IDRAULICHE OM09 - MANUFATTO DI PARTIZIONE LATO EST DEVIAZIONE FOSSO SOTTO V104 ARMATURA DELL'OPERA		
CODICE PROGETTO	NOME FILE	REVISIONE	SCALA:	
PROGETTO: COMI	L882-T00M09STRAR01_B.dwg	B	1:50	
LIV. PROG.:	N. PROG.:	CODICE ELAB.:		
E	1701	T00M09STRAR01		
D				
C				
B	EMISSIONE A SEGUITO PARERE CONSORZIO BONIFICA MUZZA	GIUGNO 2018	ING. GIUSEPPE CRISA'	PROF. ING. LUIGI MONTERISI
A	EMISSIONE		ING. GIUSEPPE CRISA'	ING. VALERIO BAJETTI
REV.	DESCRIZIONE	DATA	REDATTO	VERIFICATO APPROVATO