




PLANIMETRIA
SCALA 1:100

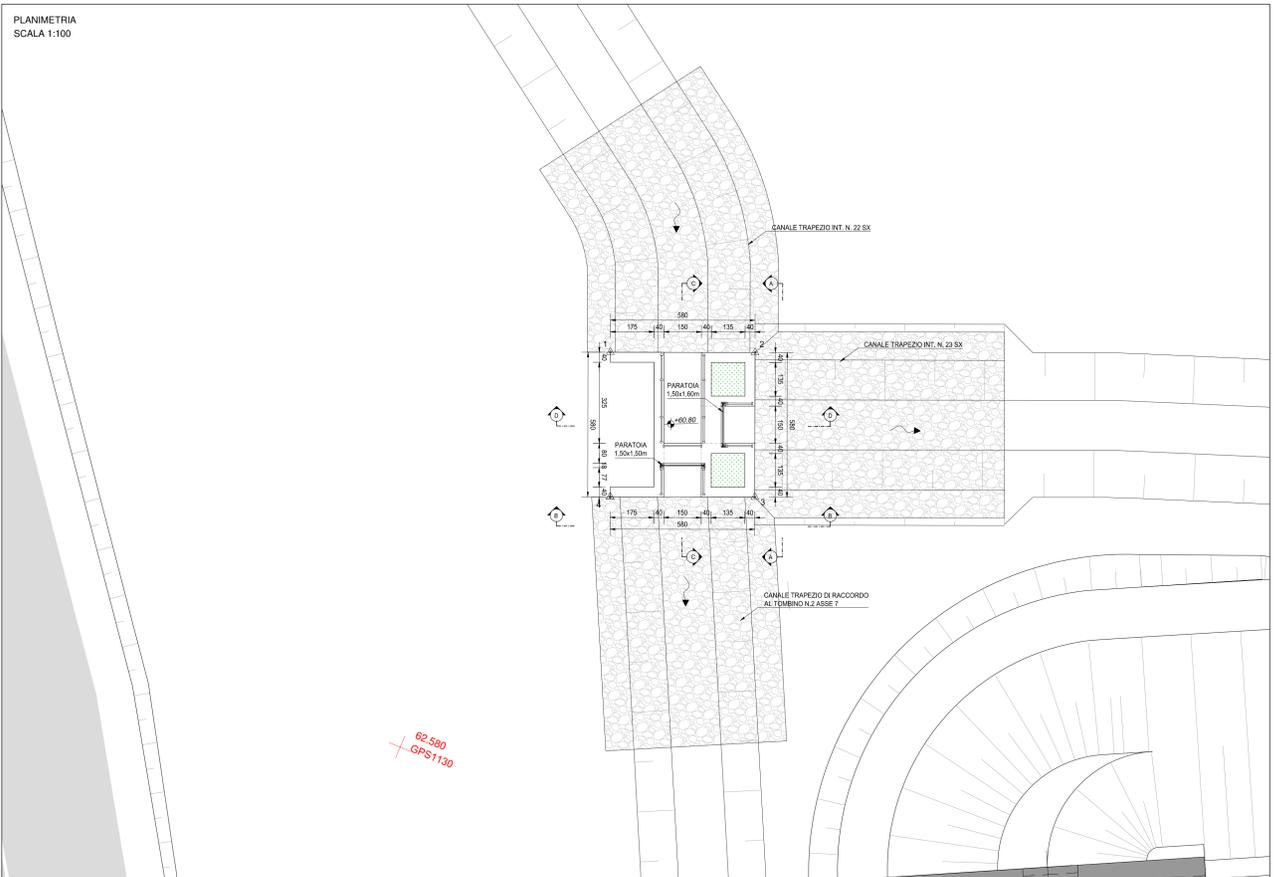


PIANTA SCAVI
SCALA 1:100

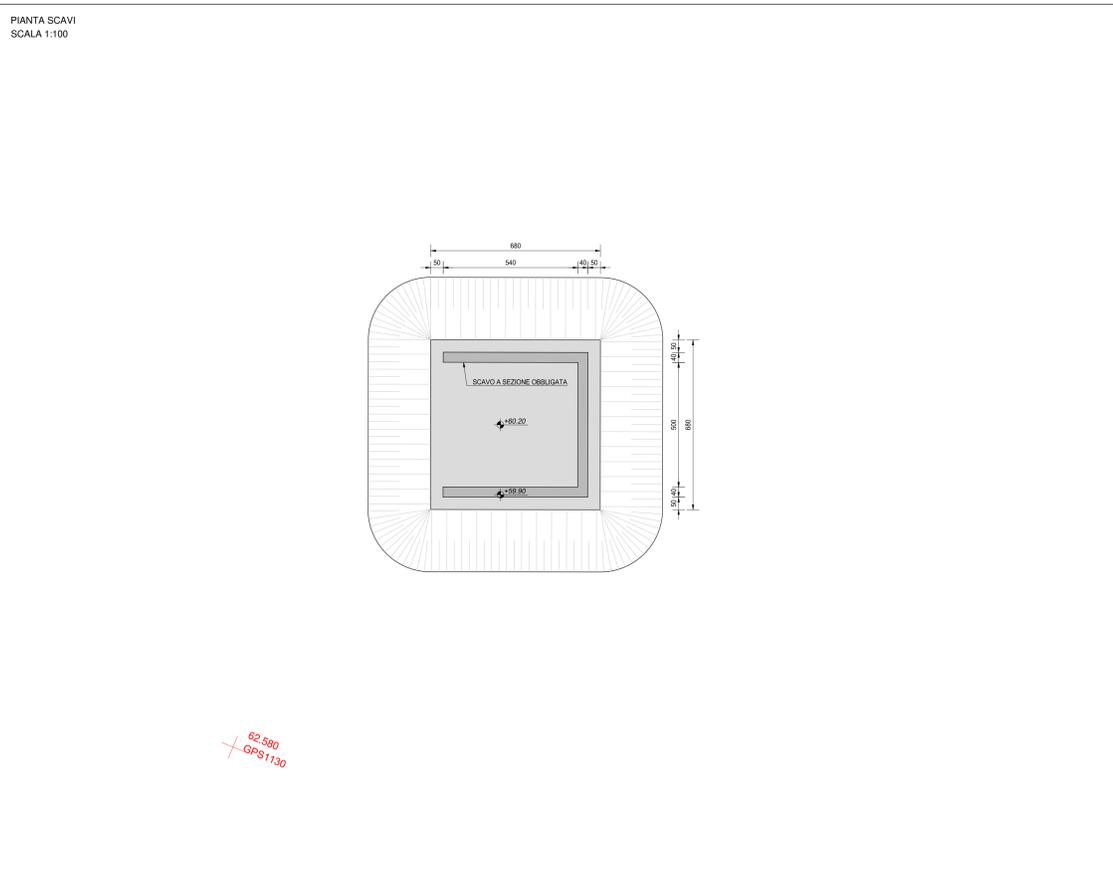


SEZIONE A-A
SCALA 1:50

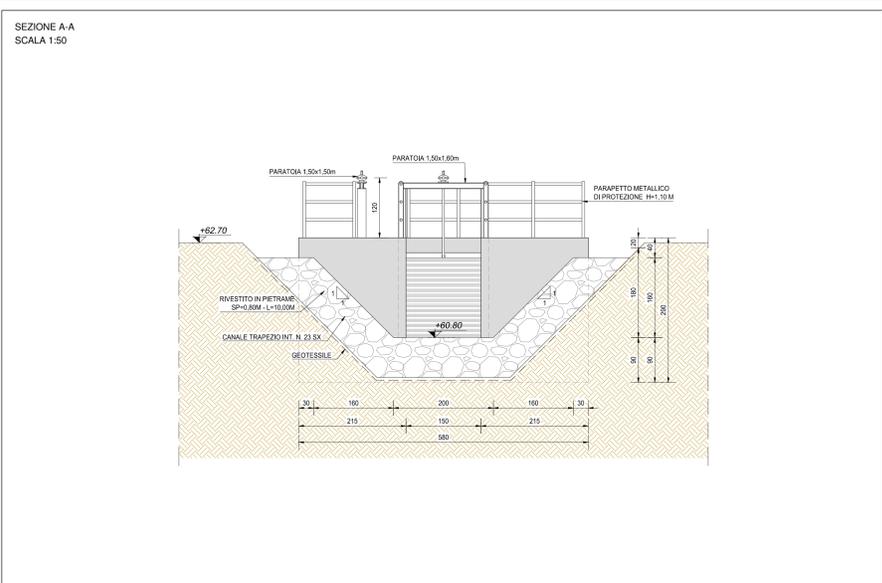


VISTA DALL'ALTO
SCALA 1:50

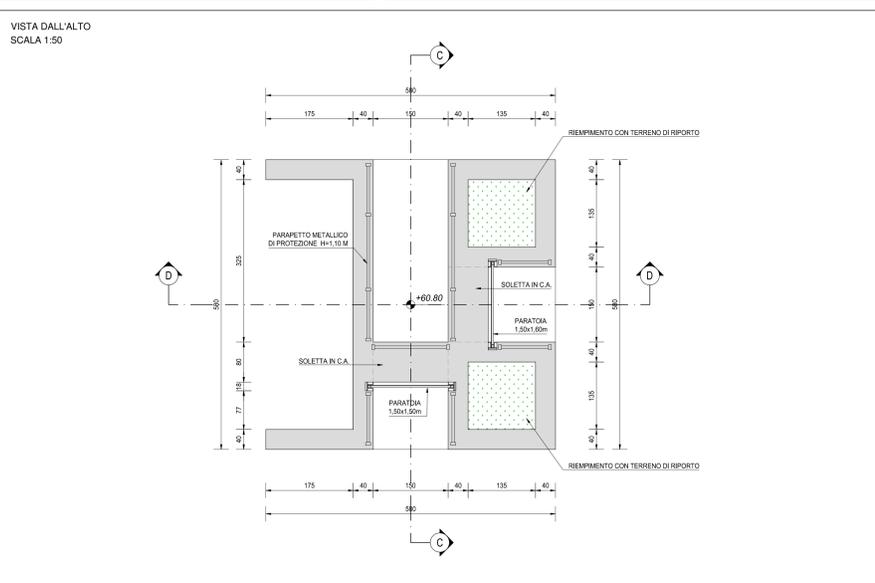


SEZIONE C-C
SCALA 1:50

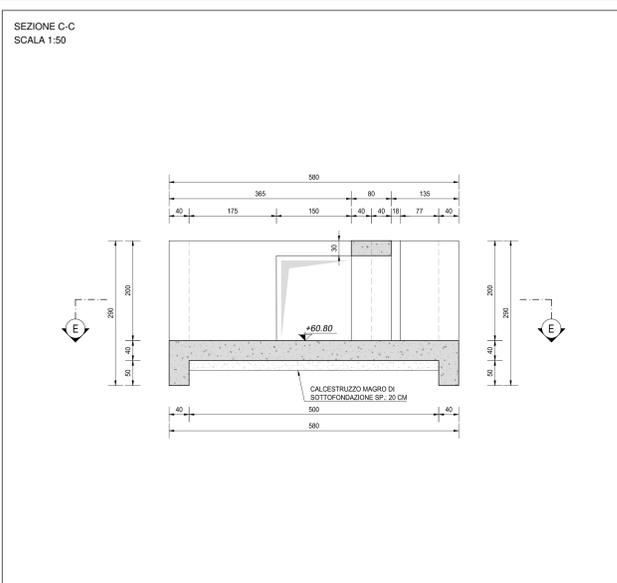


SEZIONE B-B
SCALA 1:50

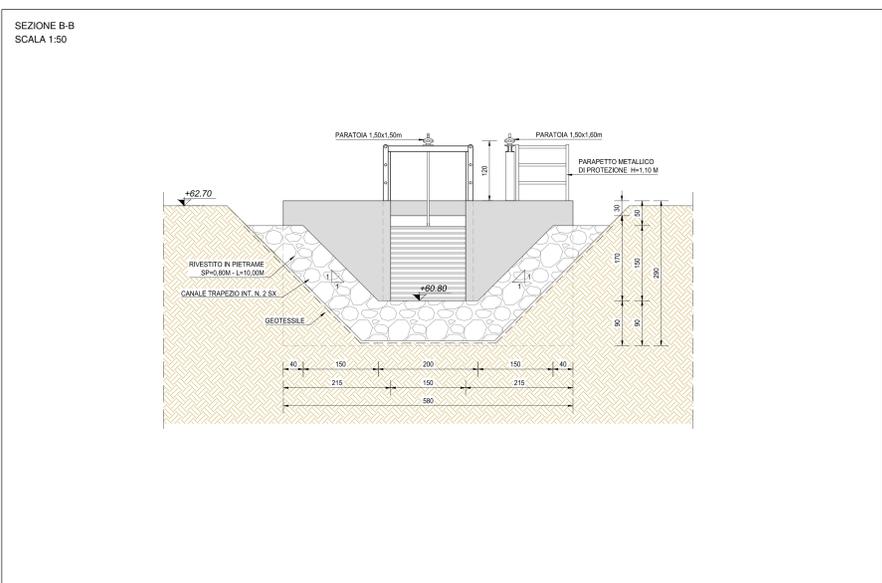

SEZIONE E-E
SCALA 1:50

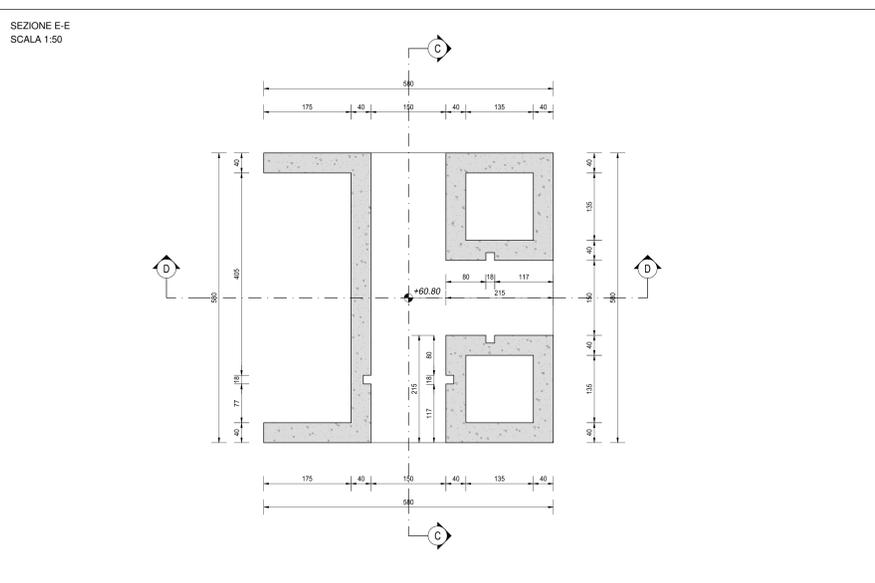

SEZIONE D-D
SCALA 1:50

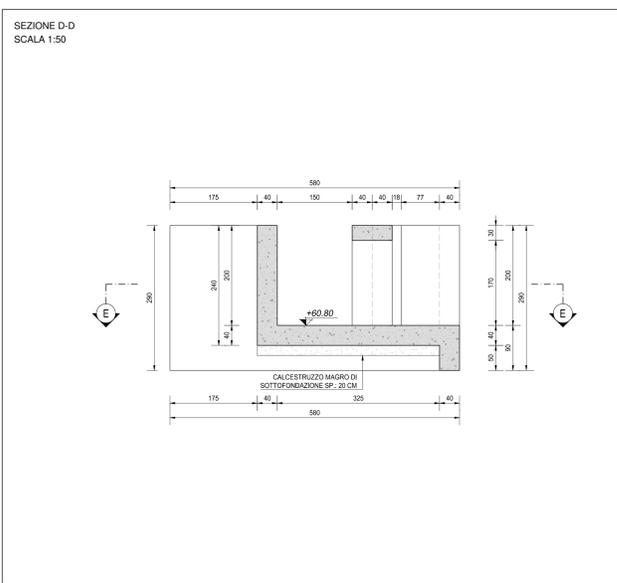

NOTA BENE:
PER LA TABELLA MATERIALI SI RINVIA ALL'ALLEGATO LA17-T00TM00STRSC01

ANAS S.p.A.
Direzione Progettazione e Realizzazione Lavori

S.S. N. 9 "VIA EMILIA"
VARIANTE DI CASALPUSTERLENGO ED ELIMINAZIONE
PASSAGGIO A LIVELLO SULLA S.P. EX S.S. N.234
PROGETTO ESECUTIVO

STUDIO CORONA Ing. Renato Viani Via... 20121	ING. RENATO DEL PRETE Ing. Renato Del Prete Via... 20121	DOT. GIULIO DIAMONDINO Dot. Giulio Diamondino Via... 20121	INTEGRAZIONI PRESTAZIONI STRADALE Ing. Renato Del Prete Ing. Gaetano Ranieri (G&M S.r.l.)	PROGETTISTA Ing. Valerio Baietti (I.T. S.r.l.)
SETAC Ing. Valerio Baietti Via... 20121	COMPIUTI Prof. Ing. Luigi Morone Via... 20121	EG Ing. Gaetano Ranieri Via... 20121	PROGETTAZIONE OPERE D'ARTE MAGGIORE Ing. Renato Viani (Studio Corona S.r.l.)	PROGETTAZIONE OPERE D'ARTE MINORE Ing. Nicola Lipari (I.T. S.r.l.)
UNING Prof. Ing. Matteo Ranieri Via... 20121	ECOPLAN Arch. Nicola Fontana Via... 20121	ARKE Ing. Gaetano Ranieri Via... 20121	GEOLOGIA Dot. Danilo Gallo	GEO TECNICA Ing. Gaetano Ranieri (Studio Corona S.r.l.)
ING. RENATO DEL PRETE	ING. RENATO DEL PRETE	ING. VALERIO BAIETTI	AMBIENTE Dot. Emilio Mazzi (COSA A.S.R.I.)	SICUREZZA Ing. Gaetano Ranieri (Studio Corona S.r.l.)

L891
OM10 - MANUFATTO DI PARTIZIONE ALLA PIR. S=047
PLANIMETRIA, SISTEMAZIONE IDRAULICA E CARPENTERIA DELL'OPERA

PROGETTO	LV. PROG.	N. PROG.	REVISIONE	SCALA:
COMI	E	1701	C	VARIE
D	EMISSIONE A SEGUITO PARERE CONSIGLIO BONIFICA MUZZA	GIUGNO 2018	ING. GIUSEPPE CRISA'	PROF. ING. LUGI MONTERISI
C	EMISSIONE A SEGUITO PARERE REGIONE LOMBARDA	MARZO 2018	ING. GIUSEPPE CRISA'	PROF. ING. LUGI MONTERISI
A	EMISSIONE	DICEMBRE 2017	ING. GIUSEPPE CRISA'	PROF. ING. LUGI MONTERISI
B	EMISSIONE		ING. GIUSEPPE CRISA'	PROF. ING. LUGI MONTERISI
REV.	DESCRIZIONE	DATA	REDAATTO	VERIFICATO