




PLANIMETRIA
SCALA 1:100

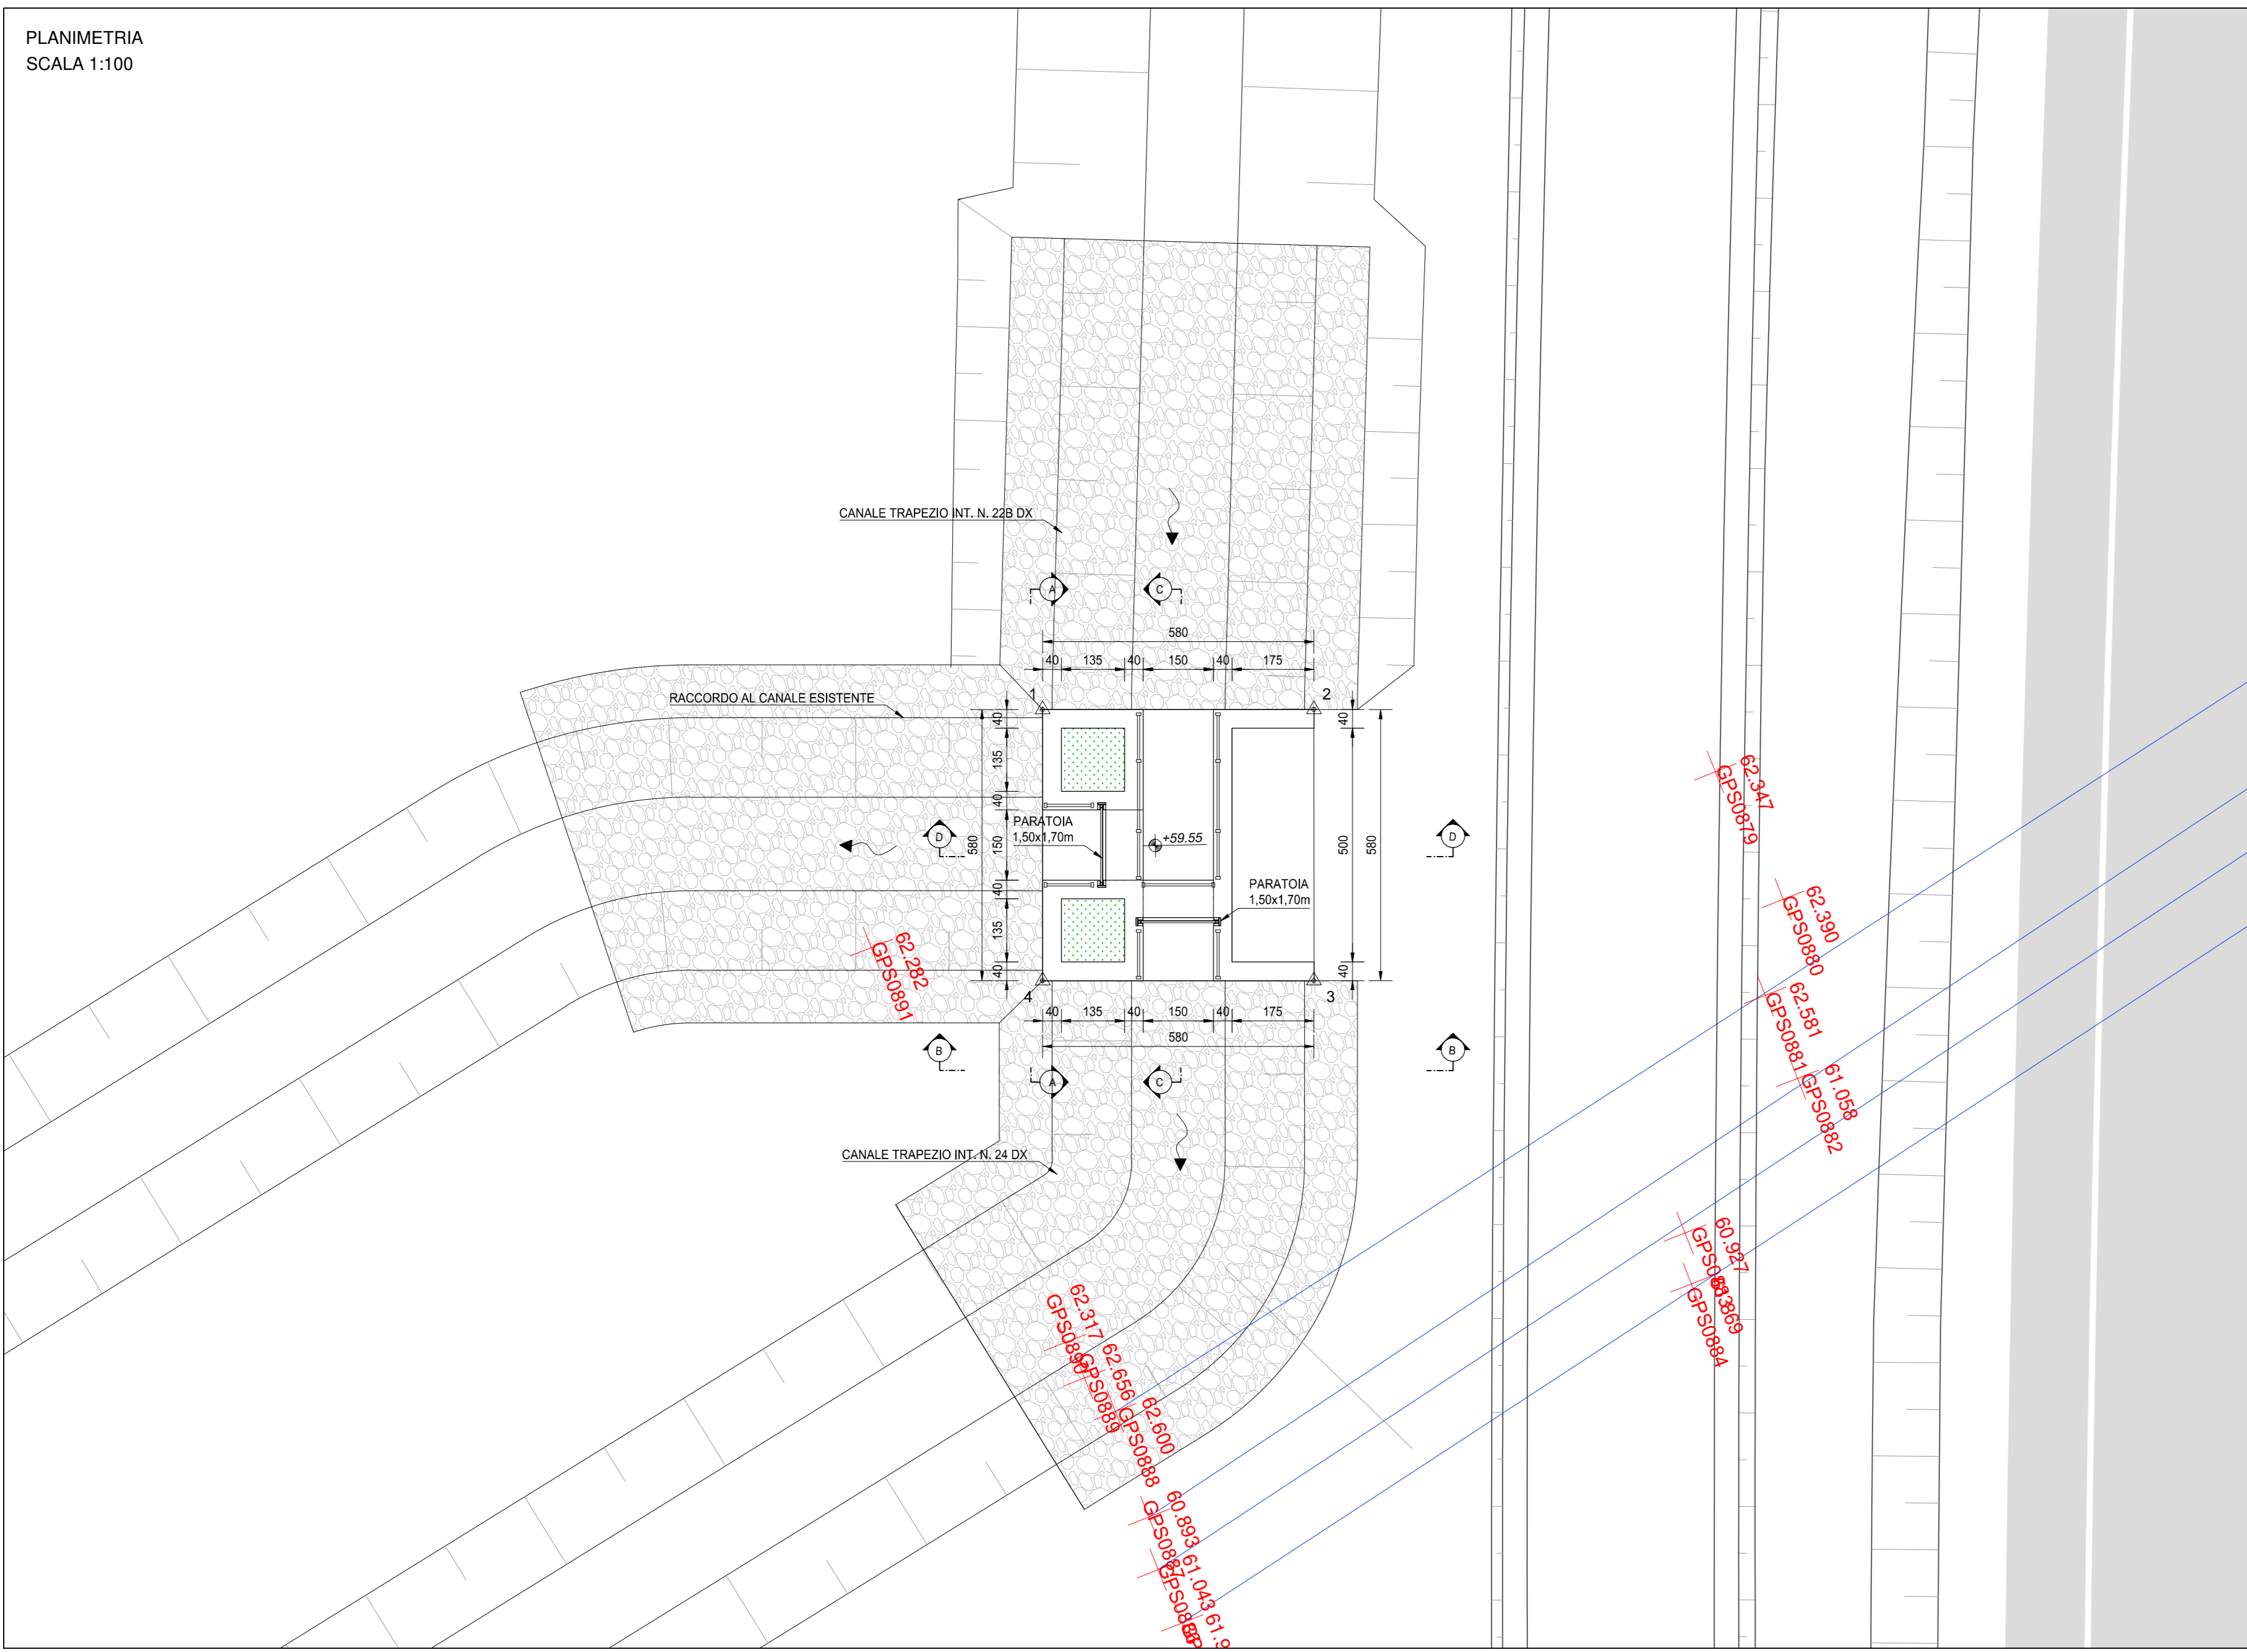


PIANTA SCAVI
SCALA 1:100

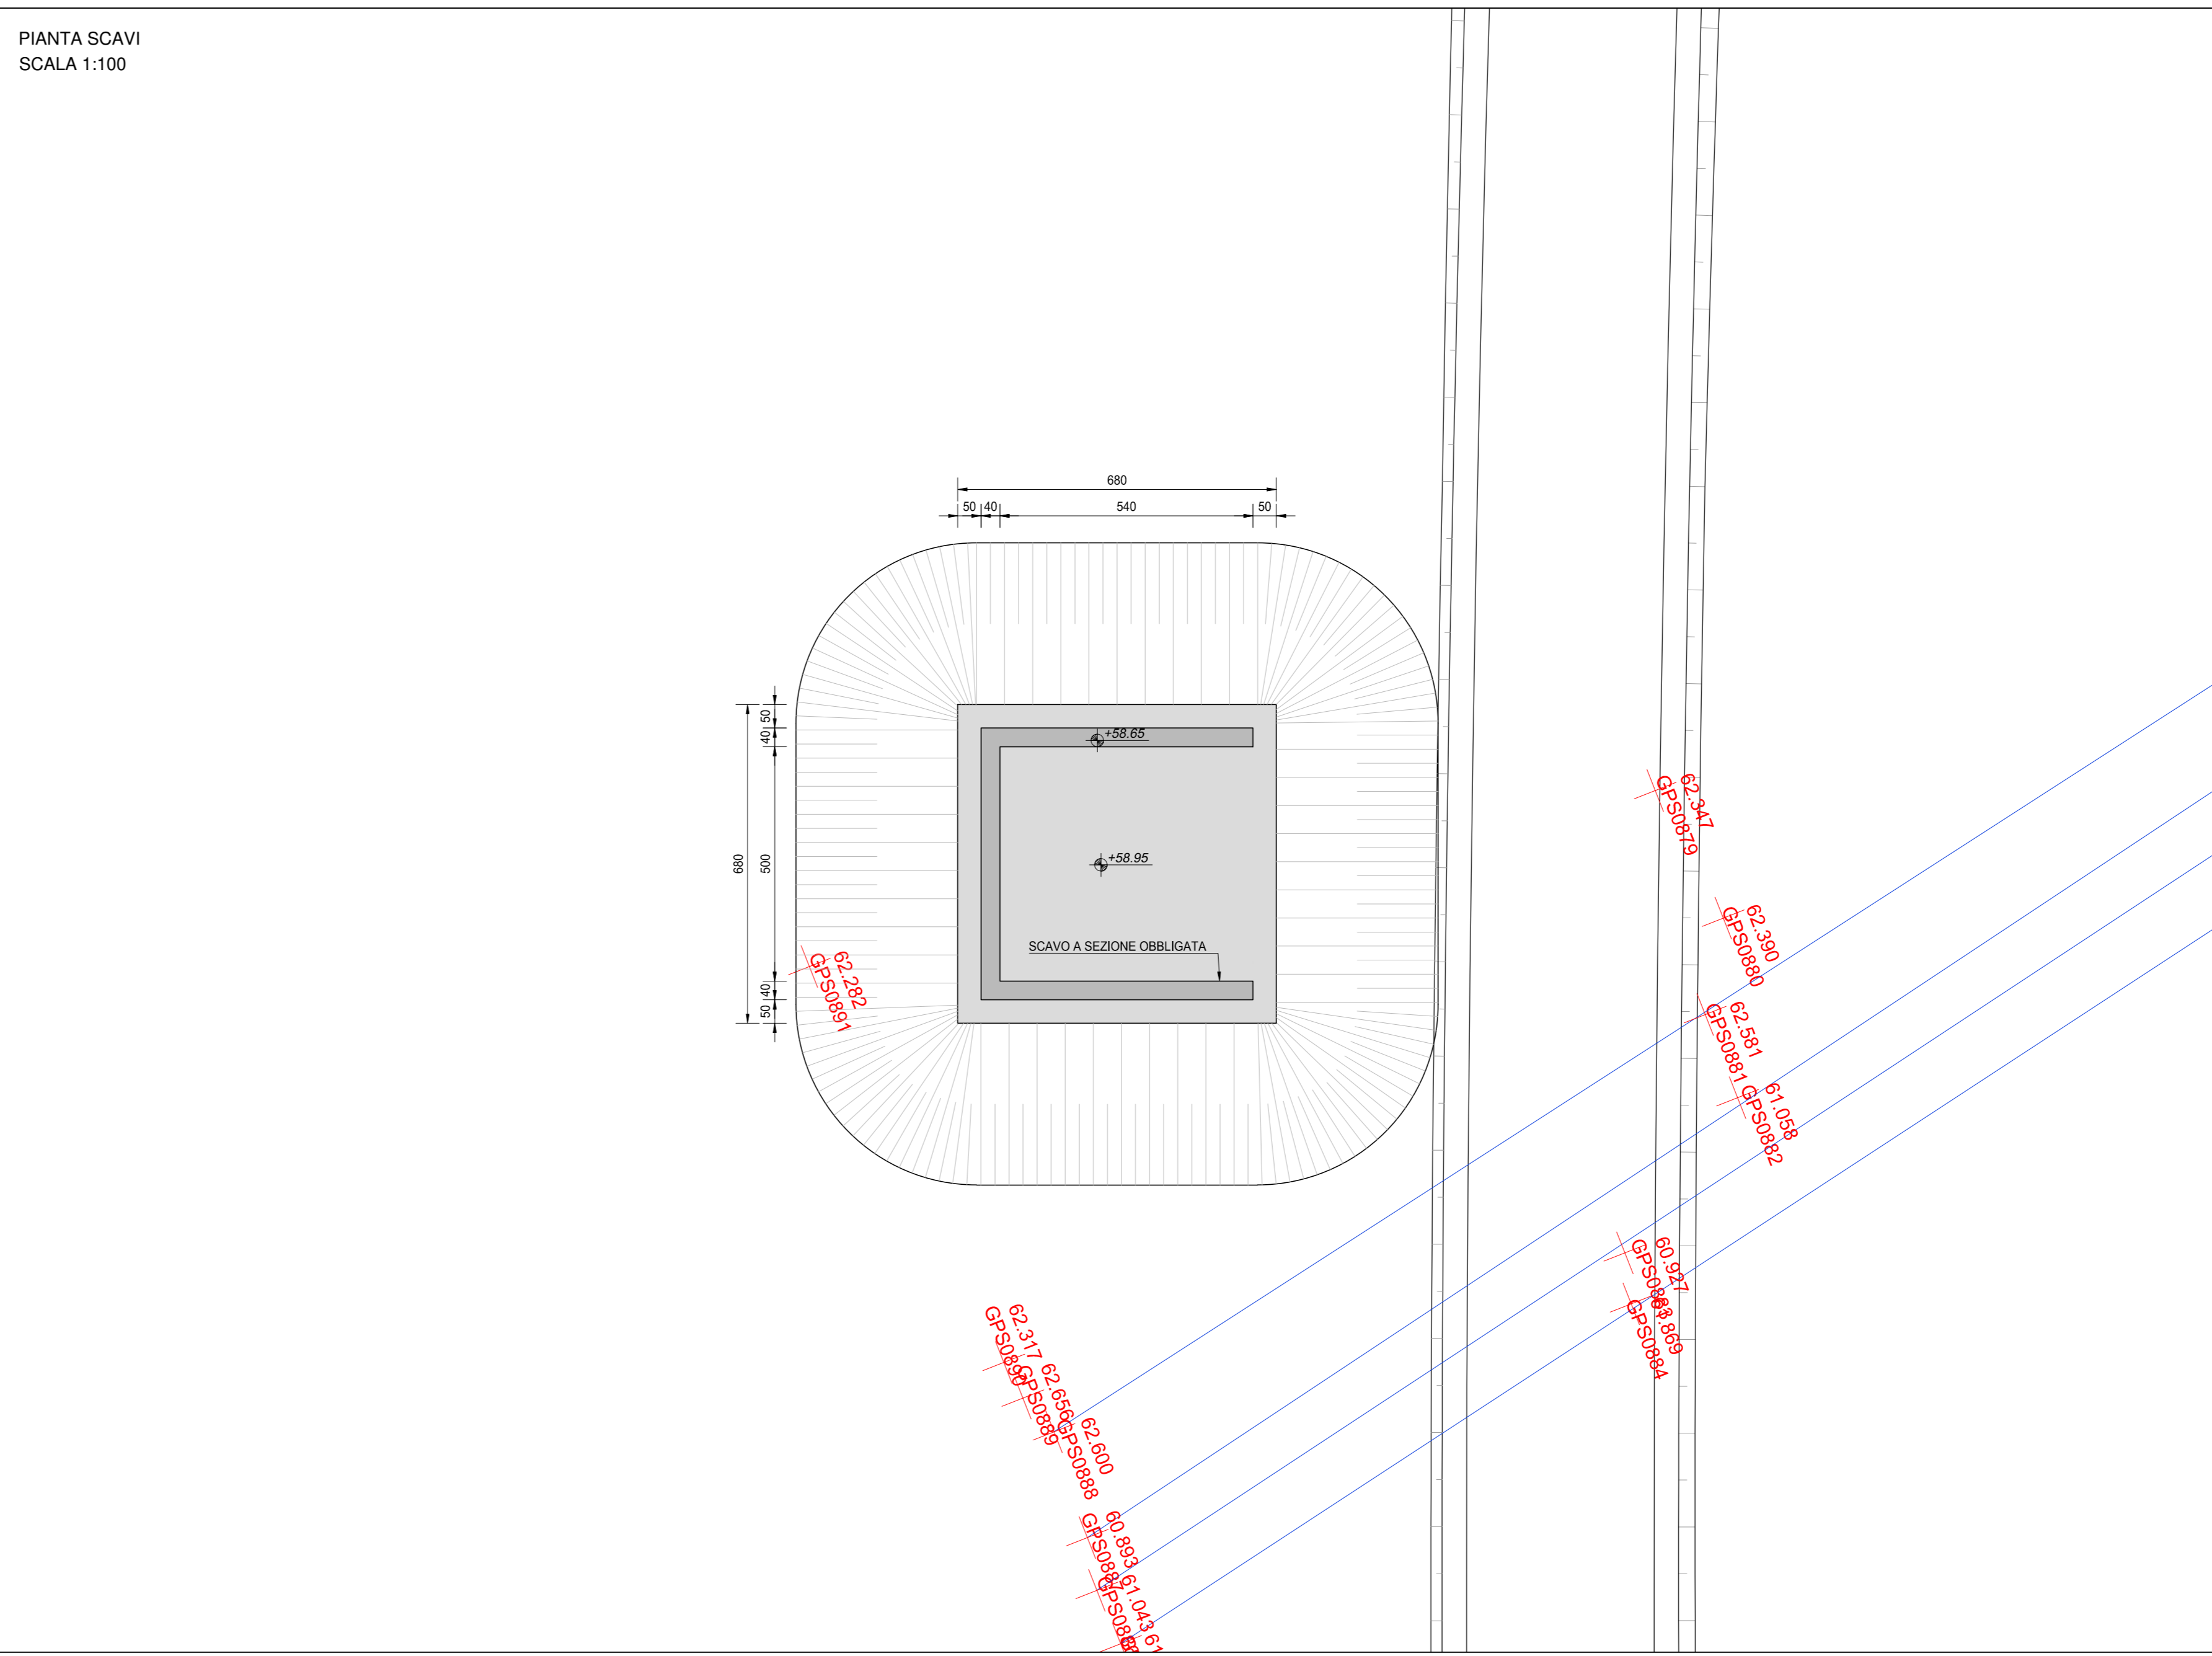


SEZIONE A-A
SCALA 1:50

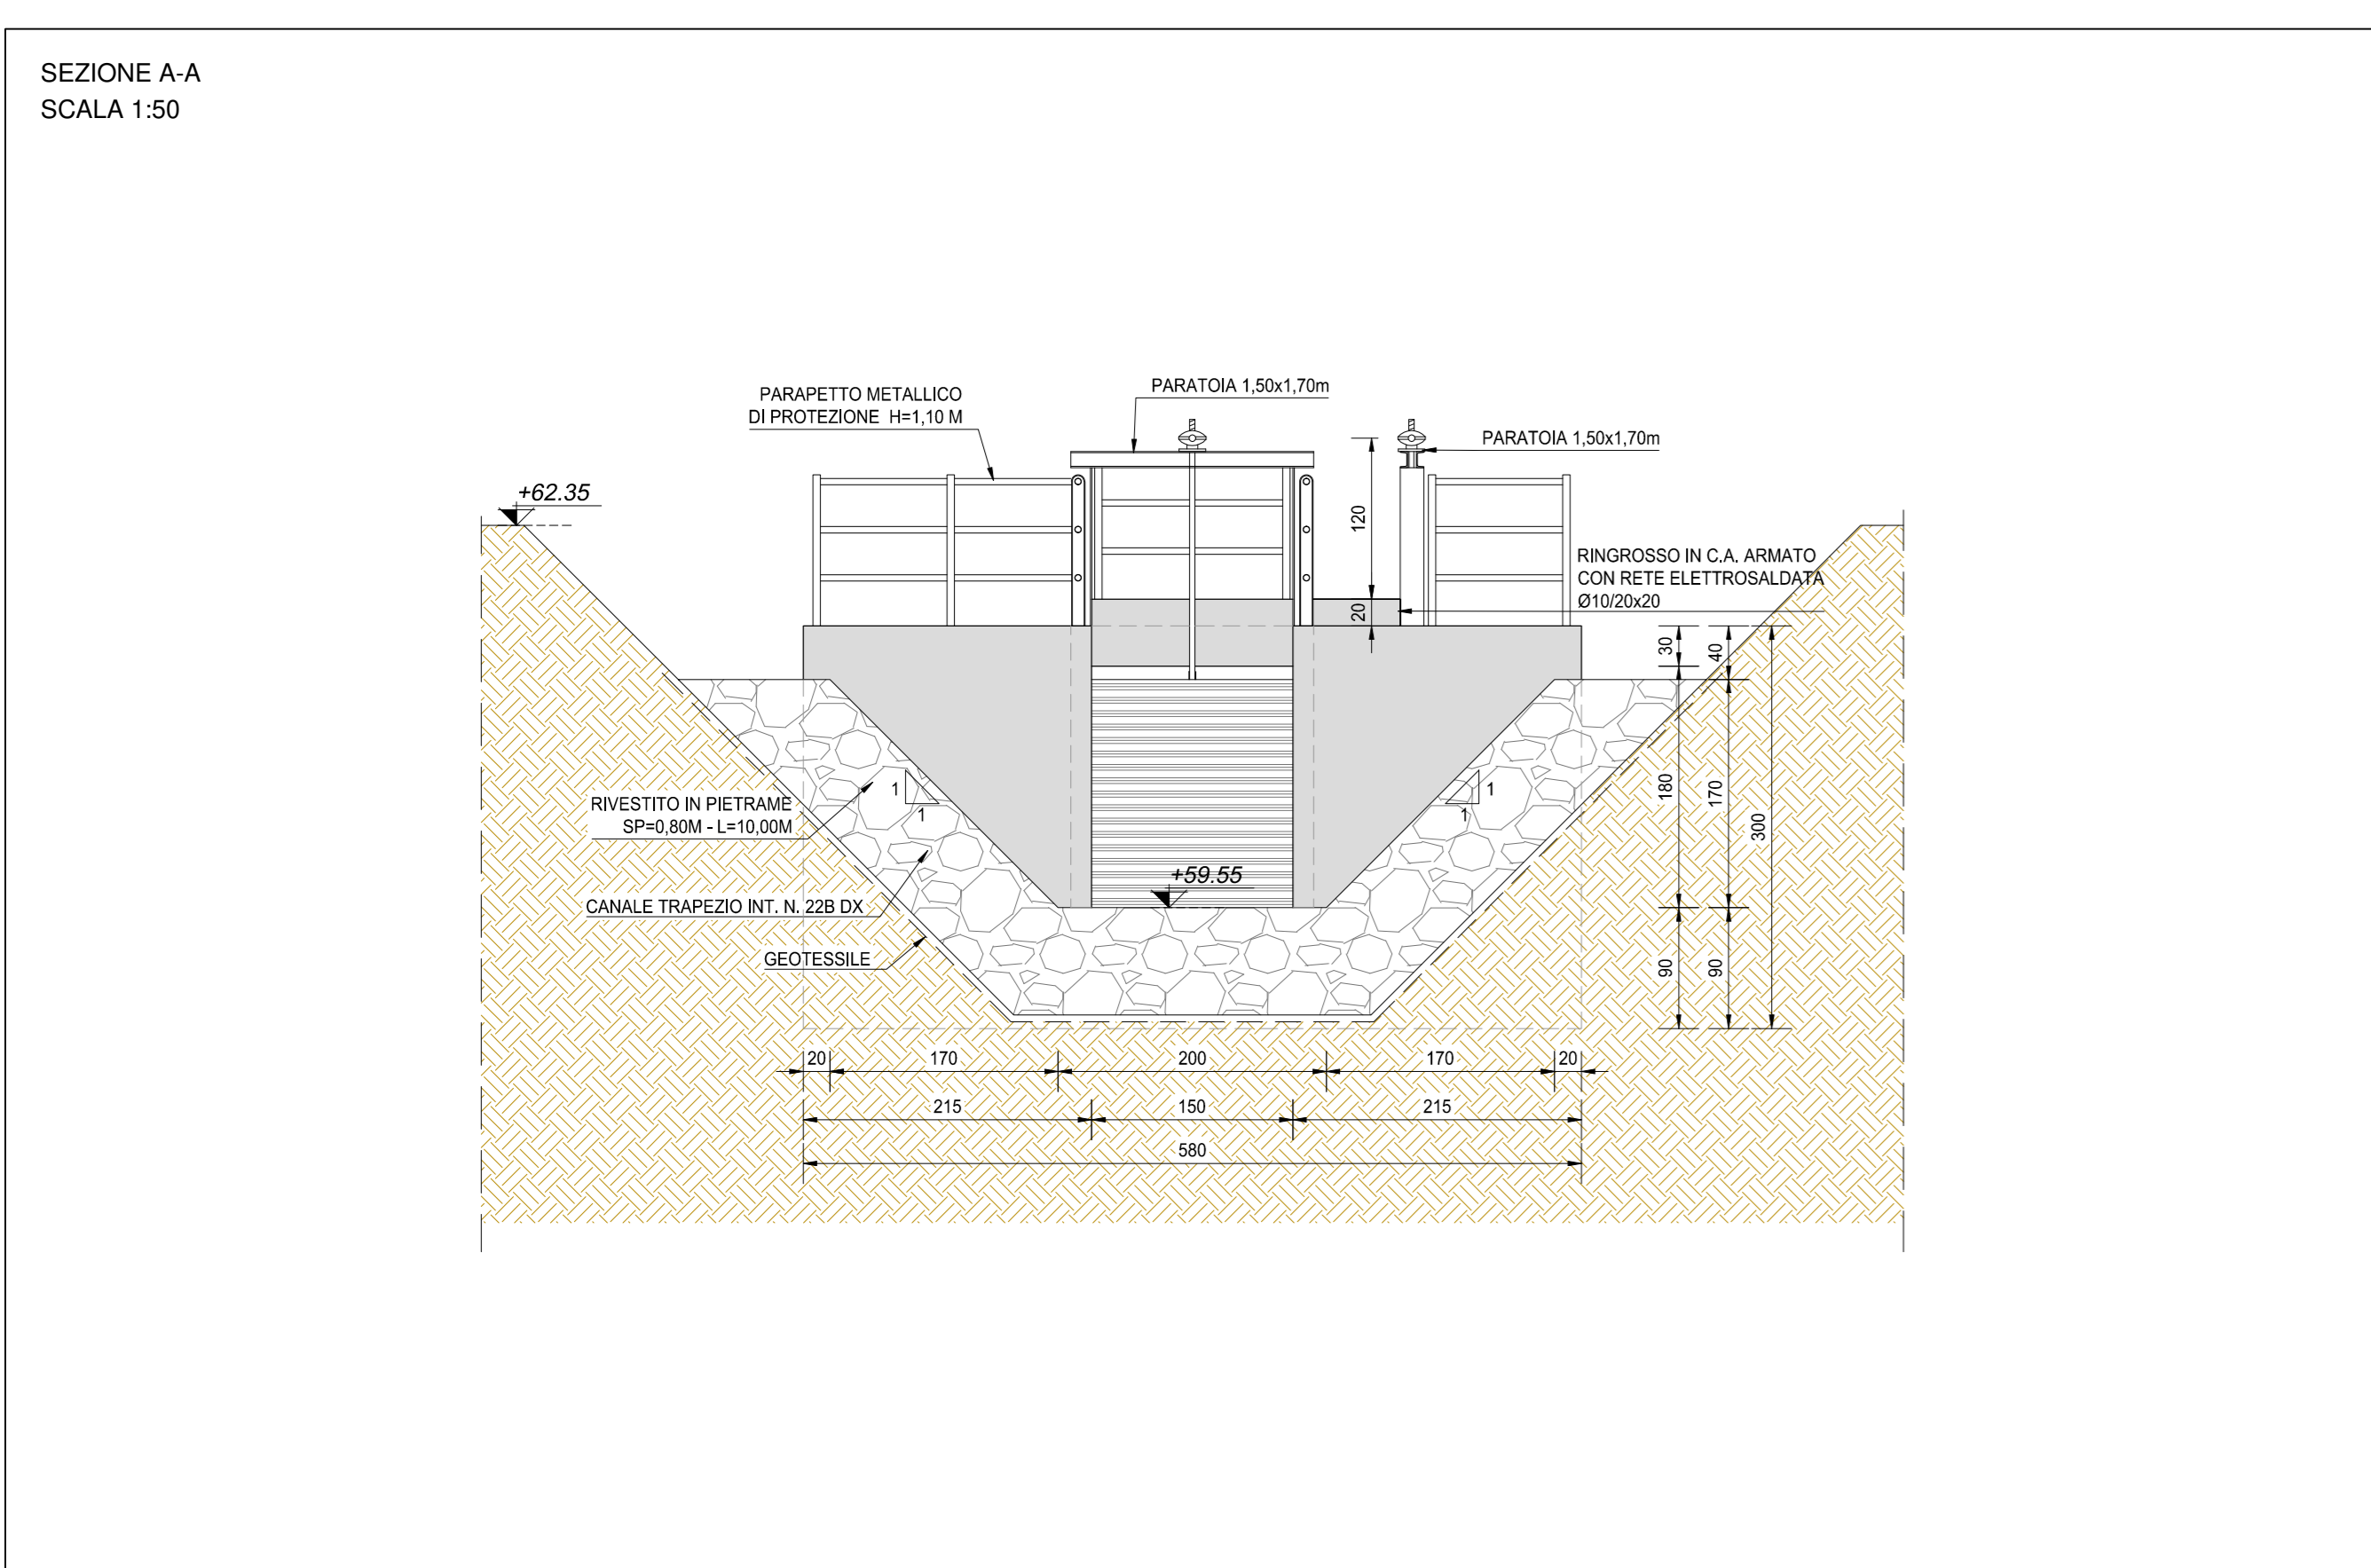


VISTA DALL'ALTO
SCALA 1:50

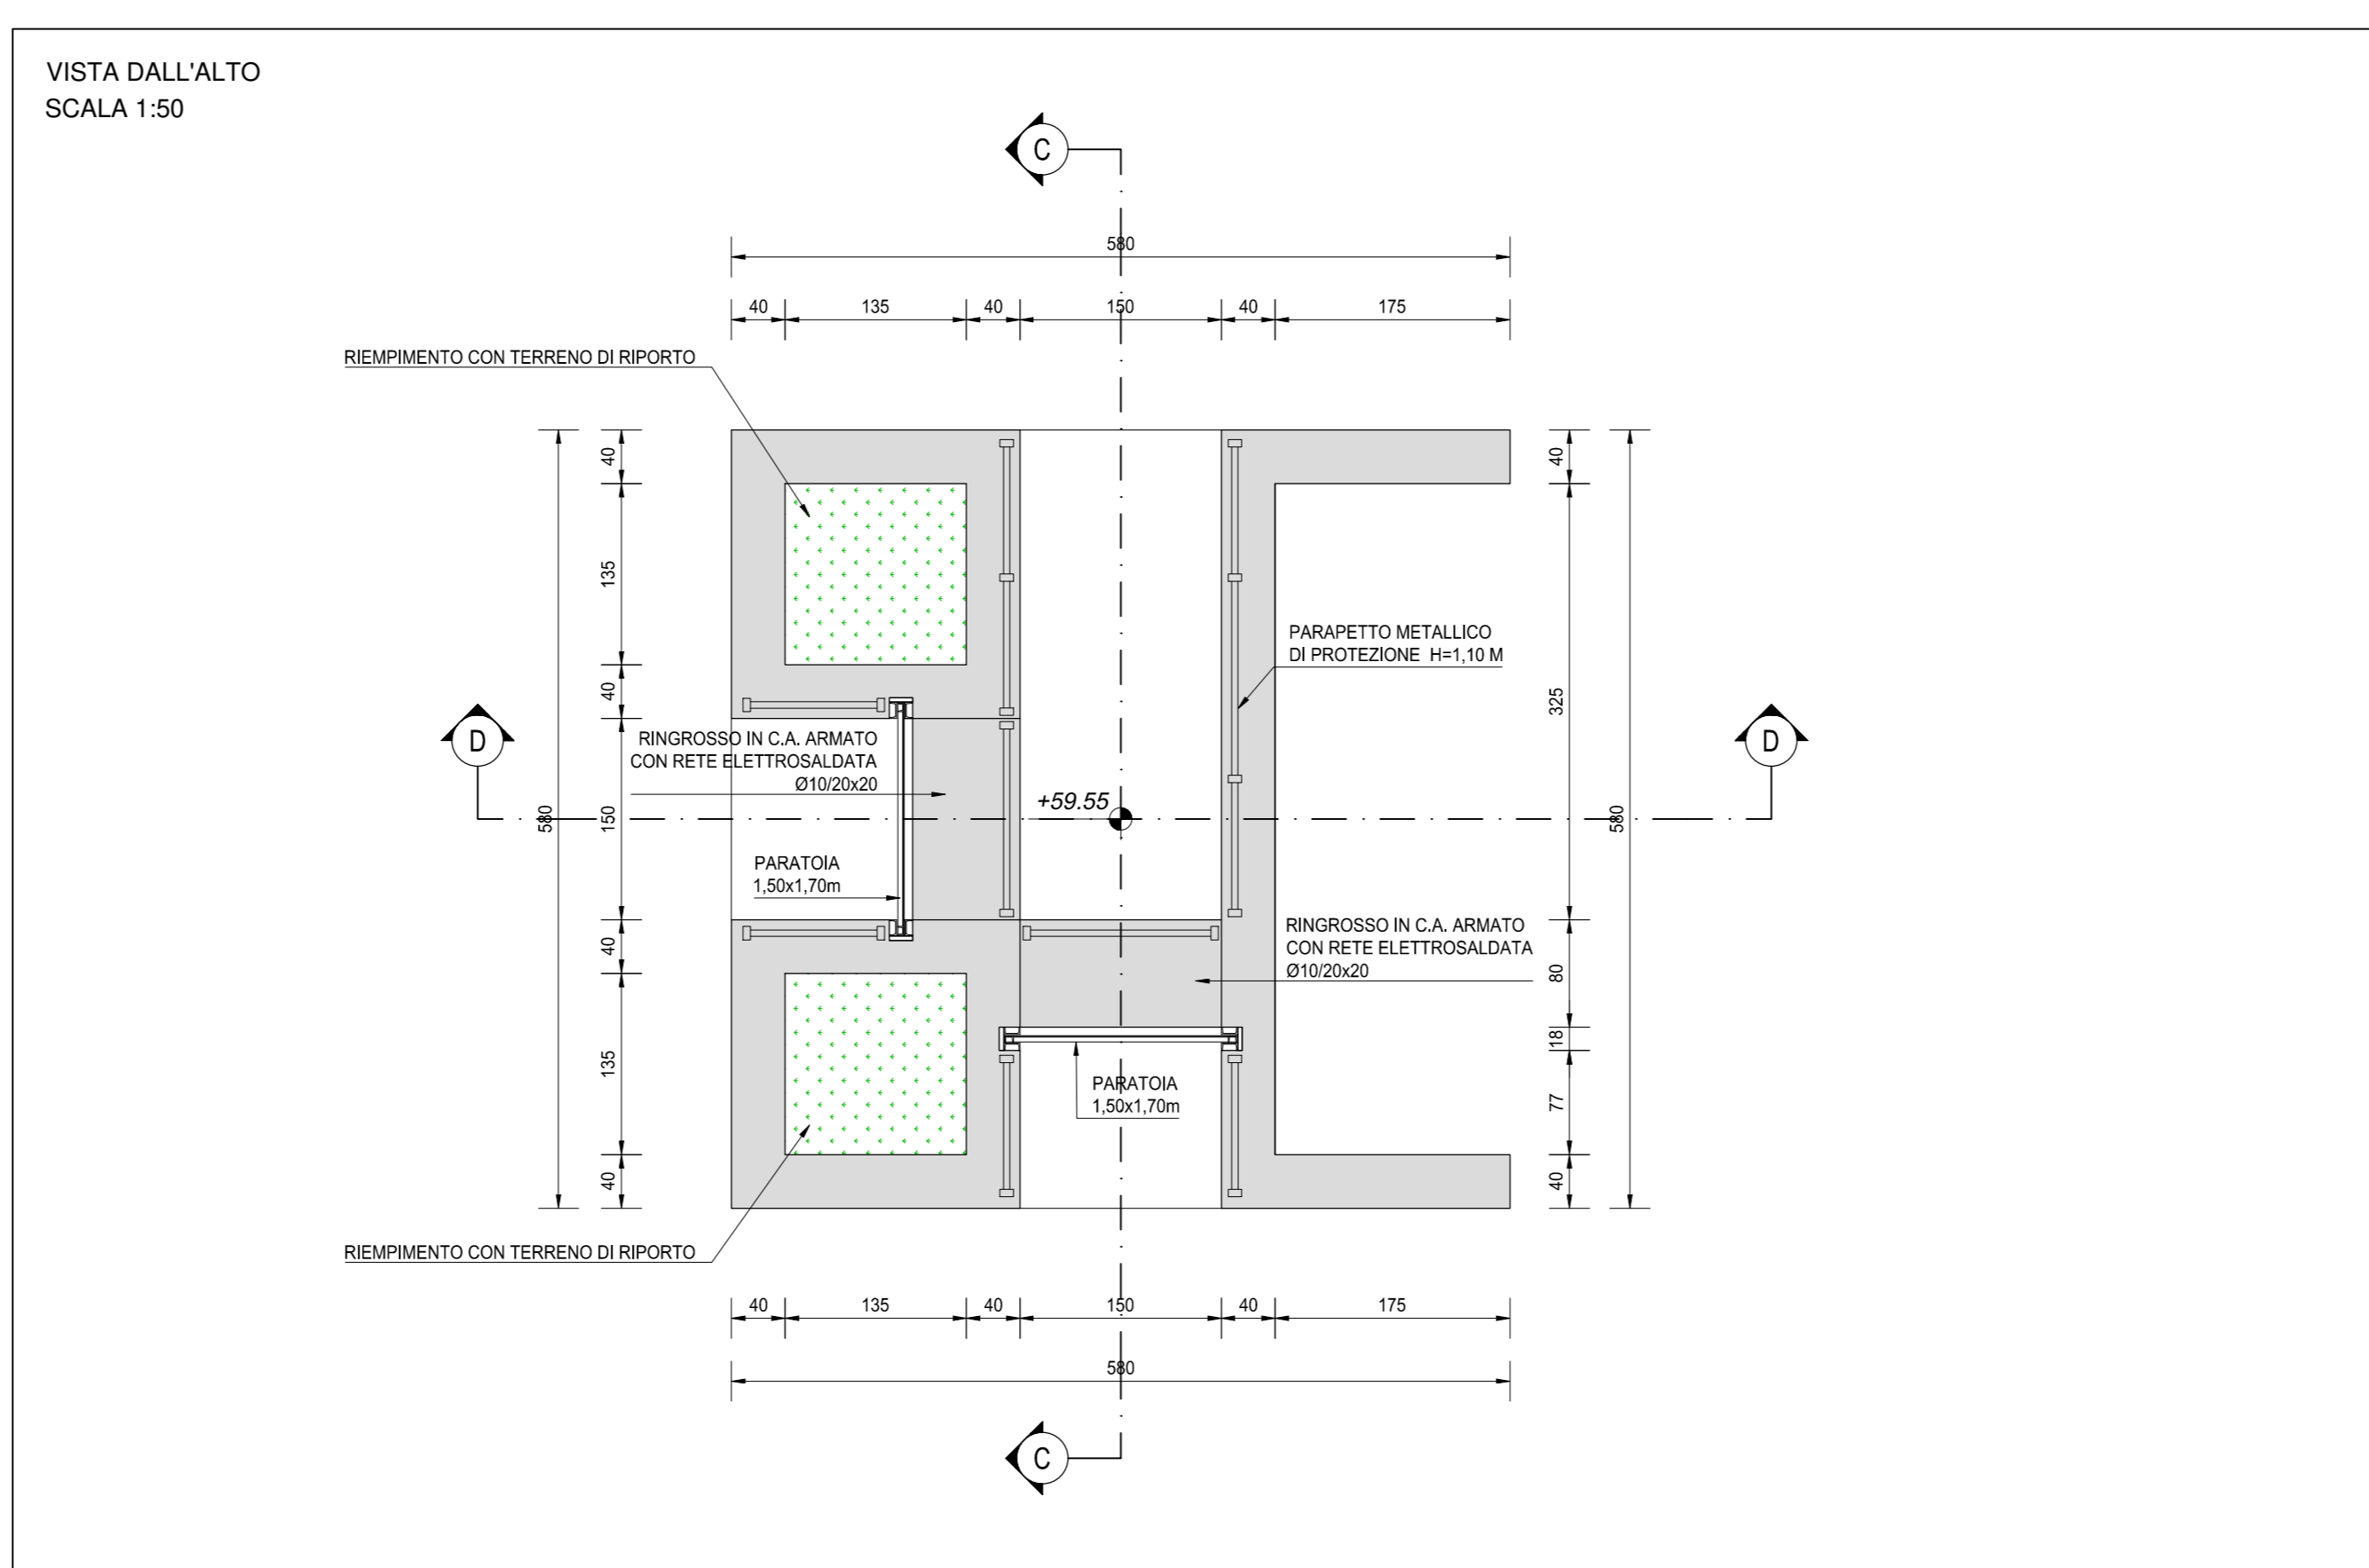


SEZIONE C-C
SCALA 1:50

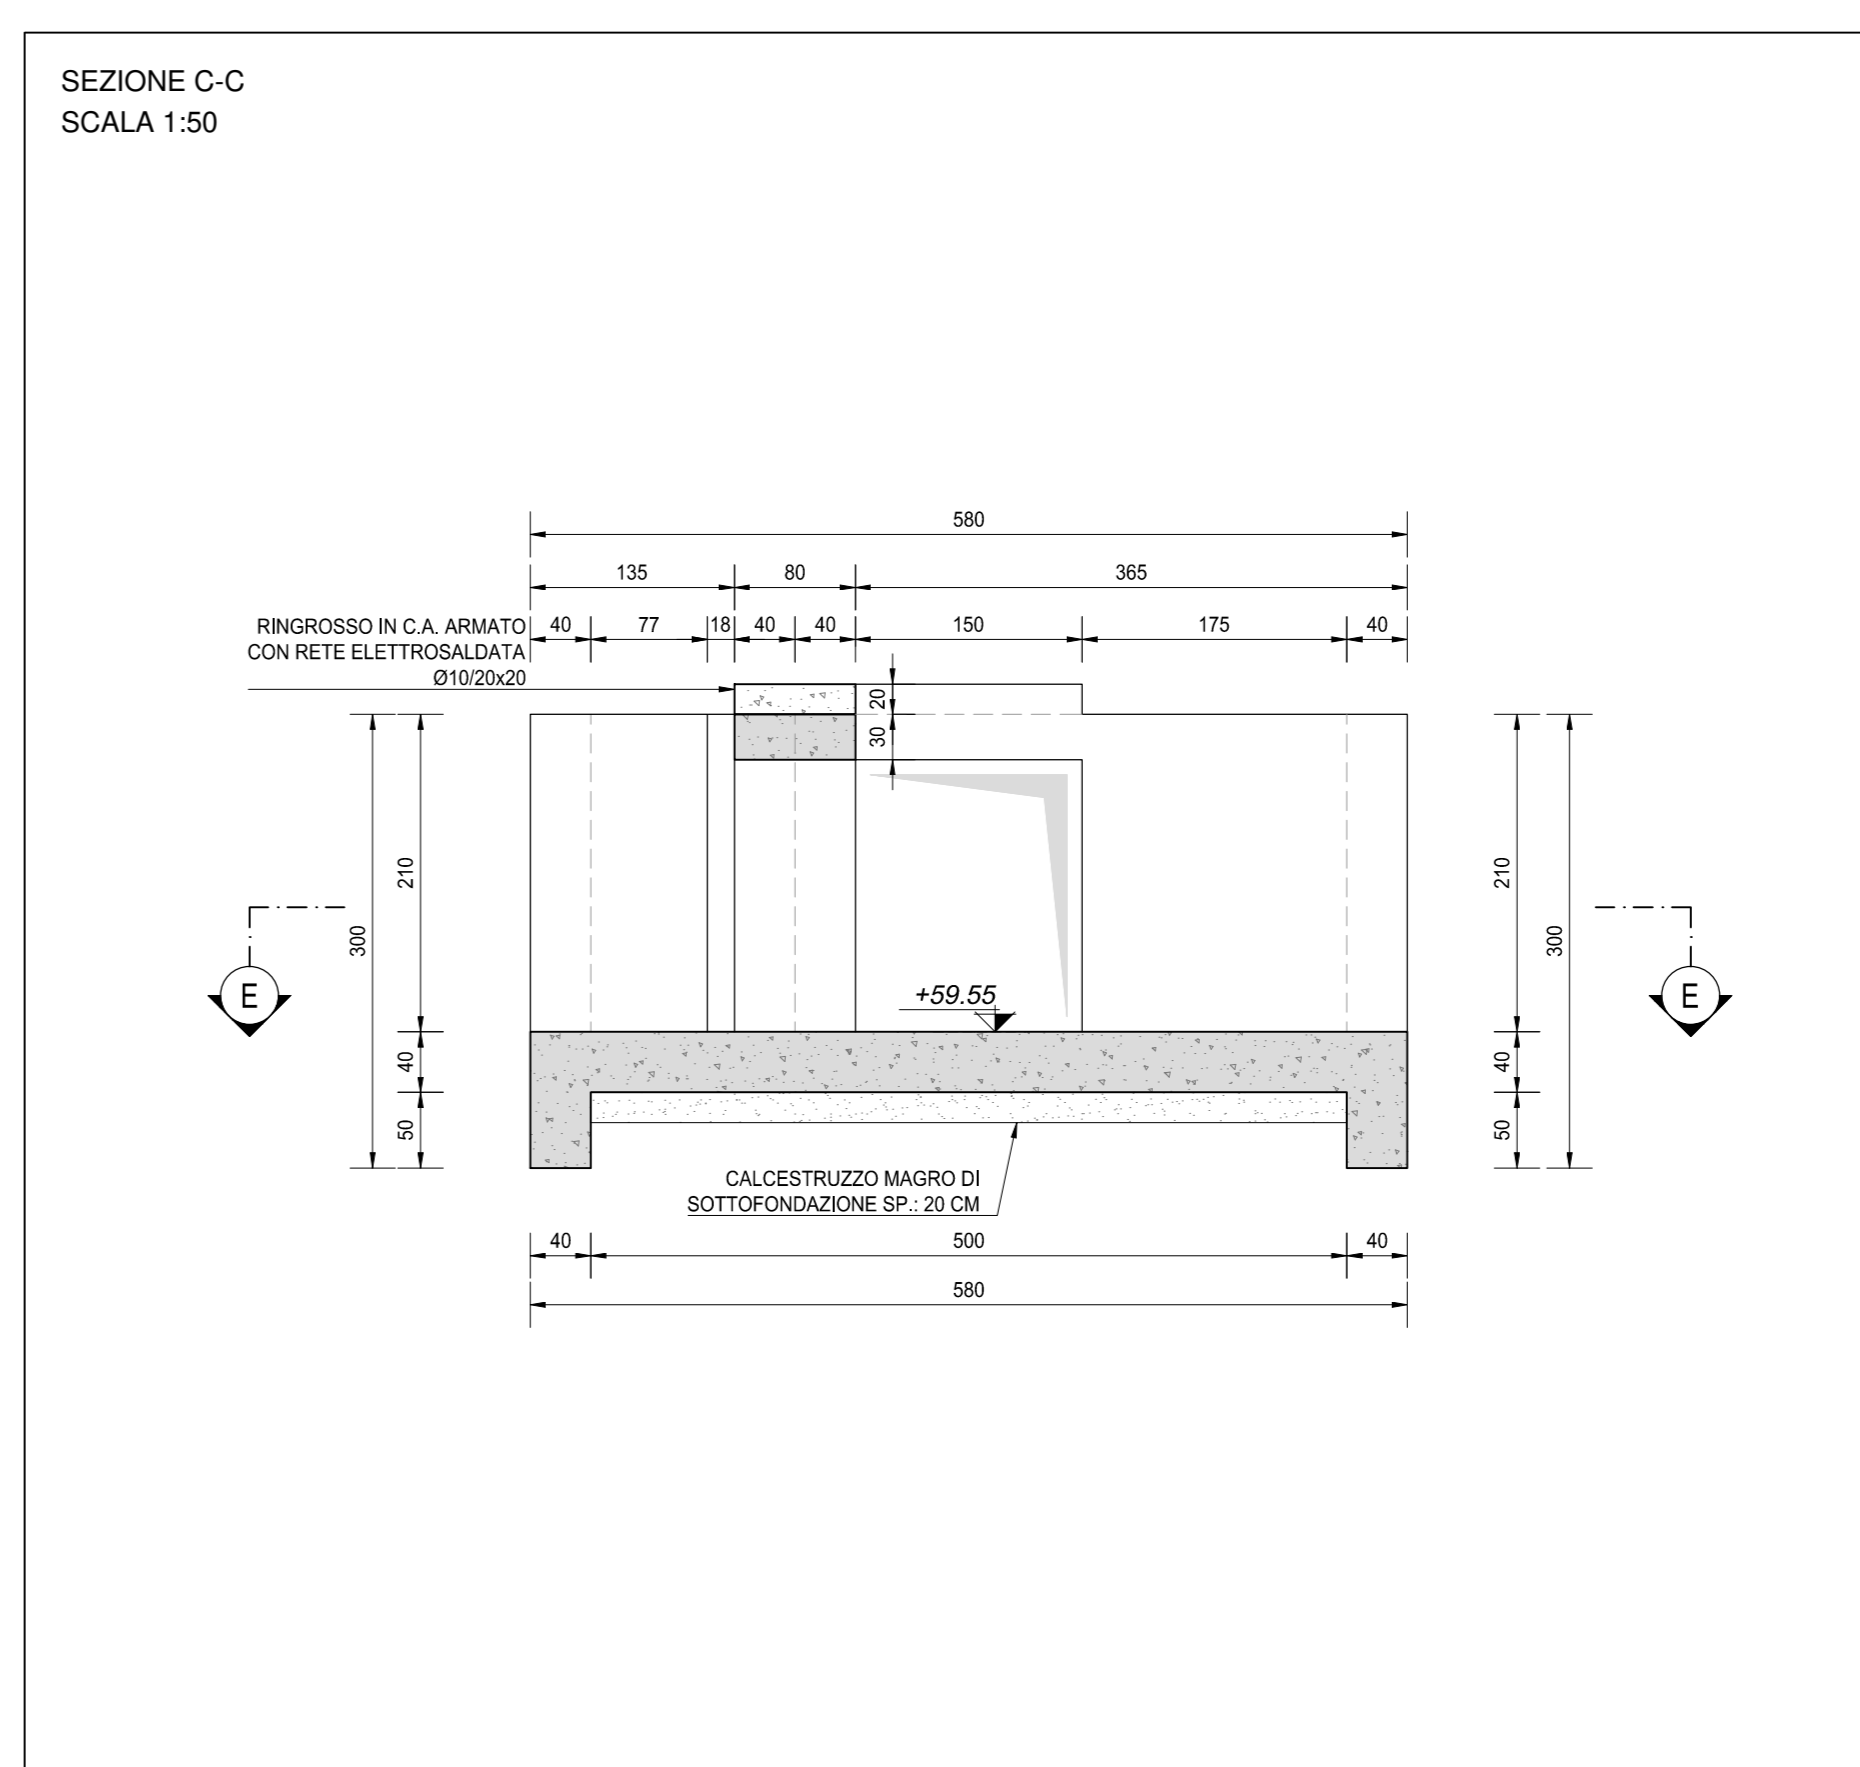


SEZIONE B-B
SCALA 1:50

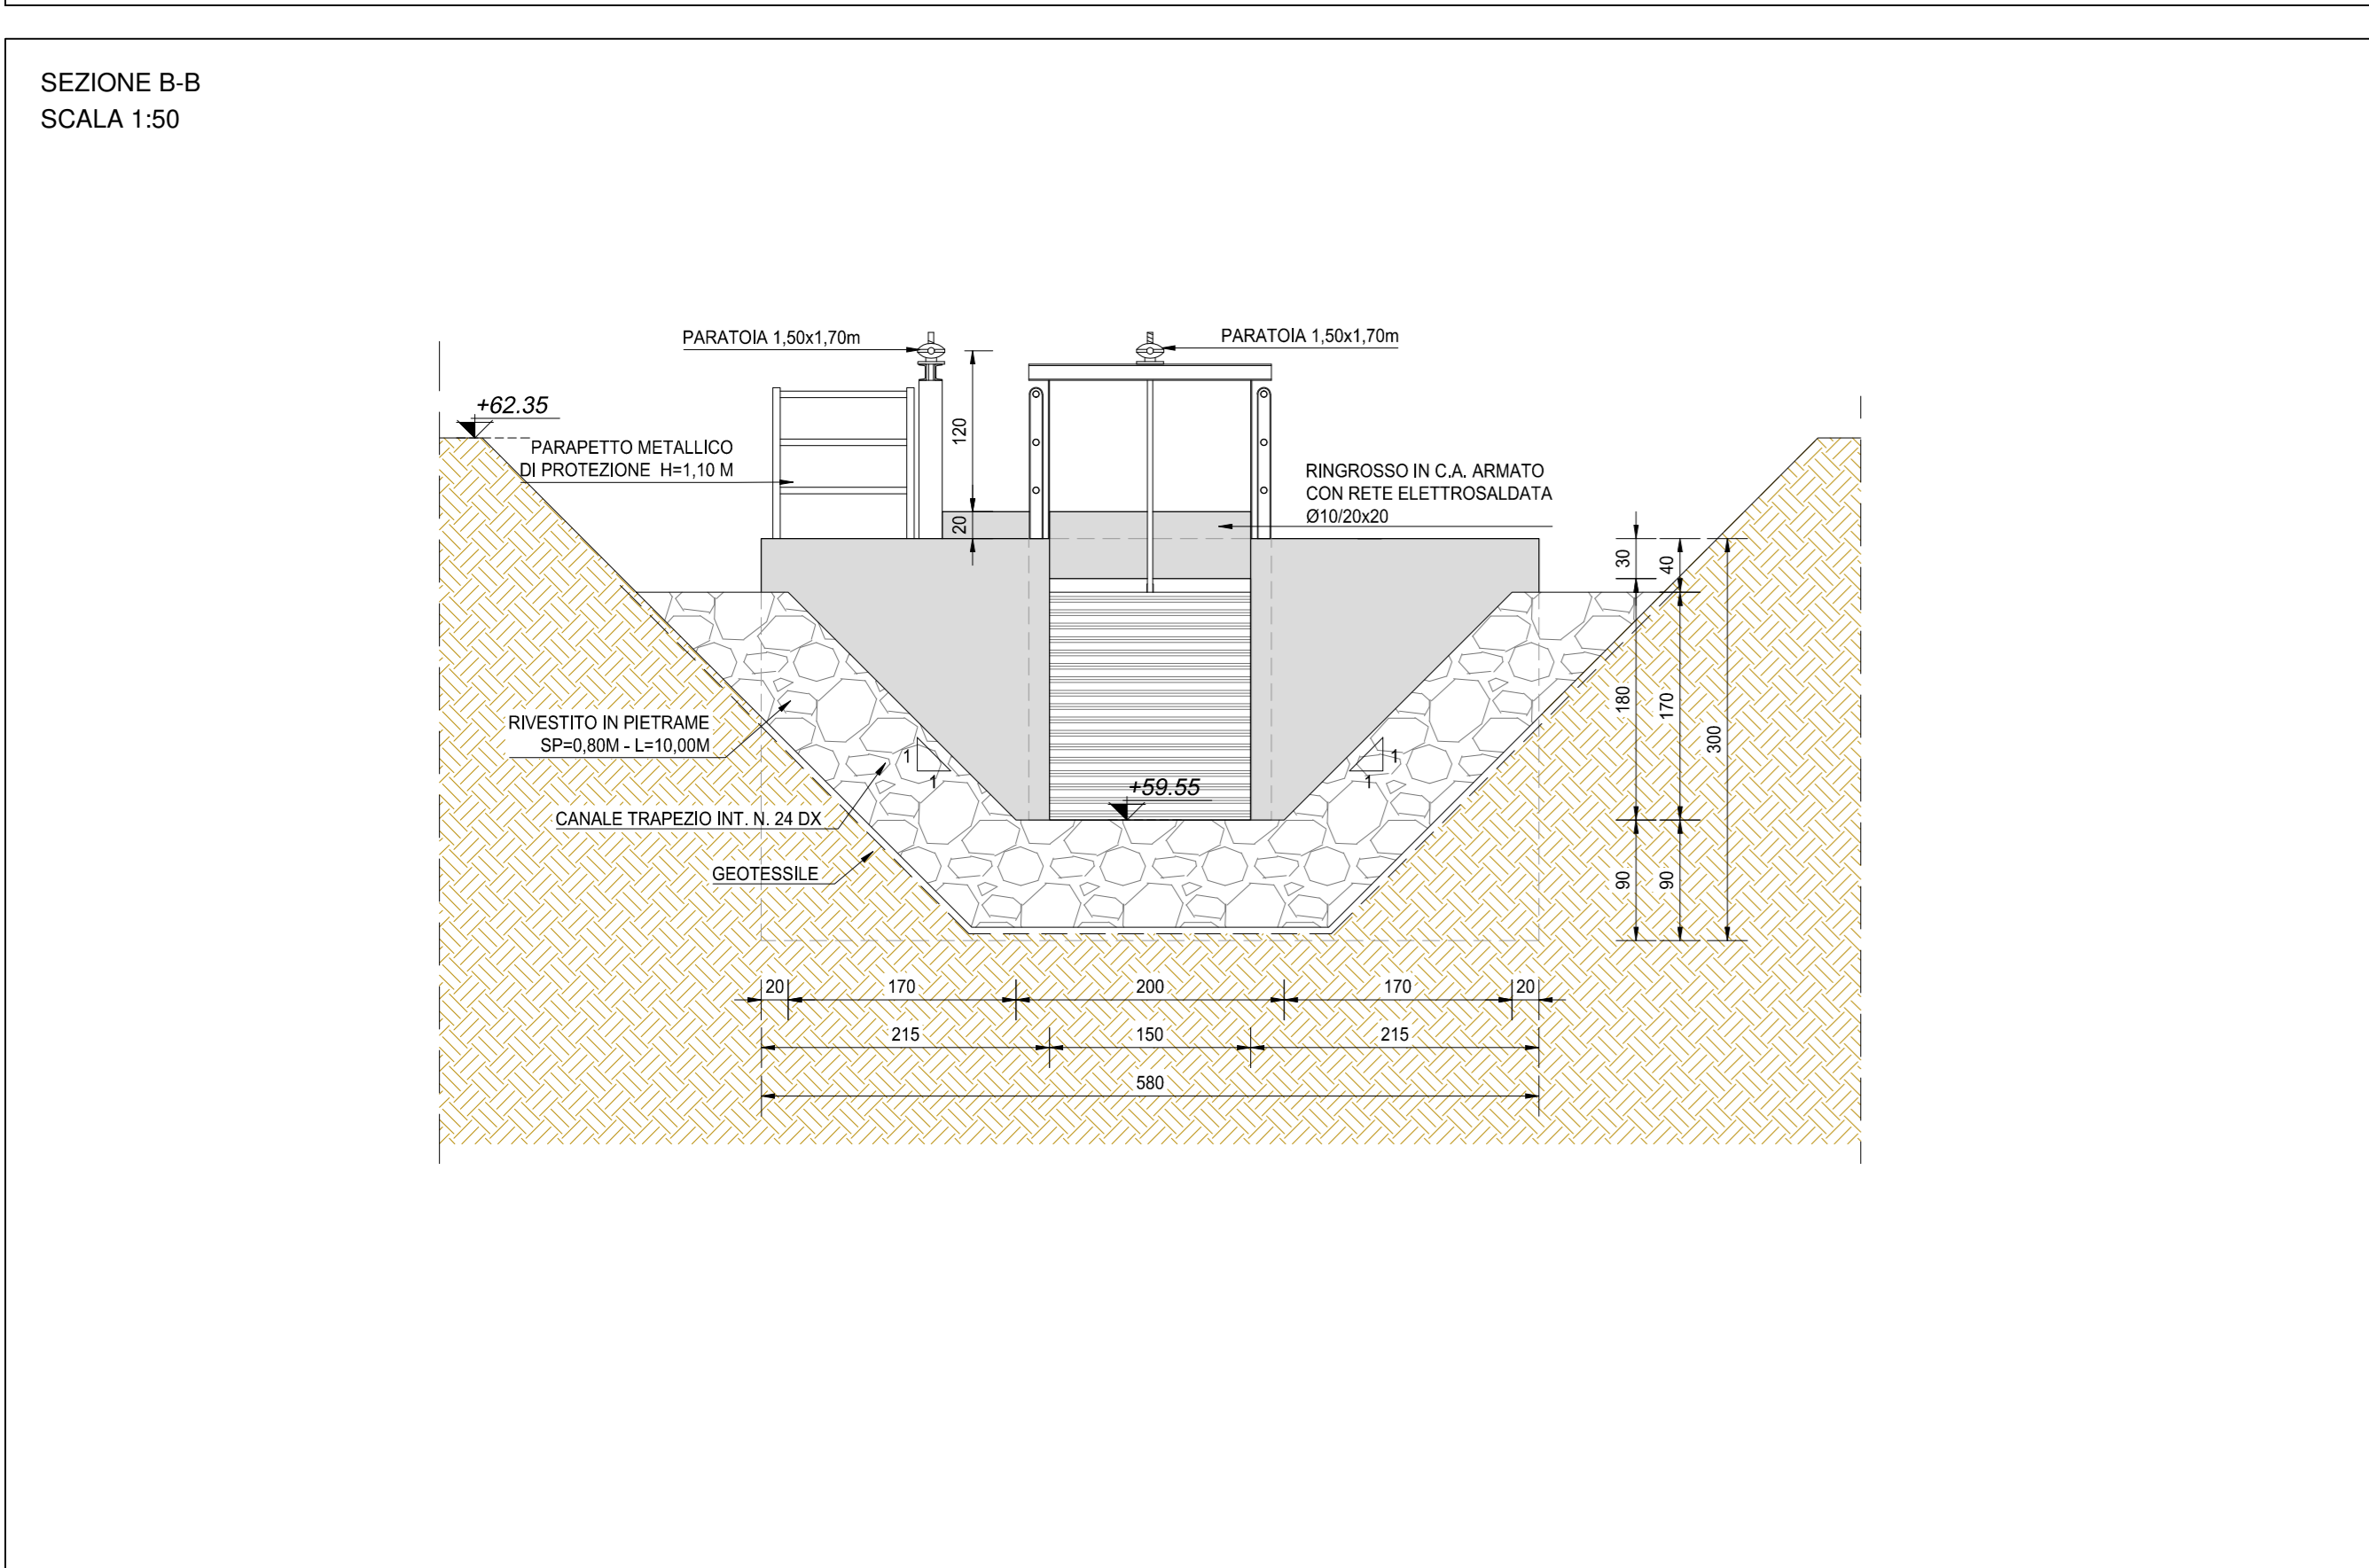

SEZIONE E-E
SCALA 1:50

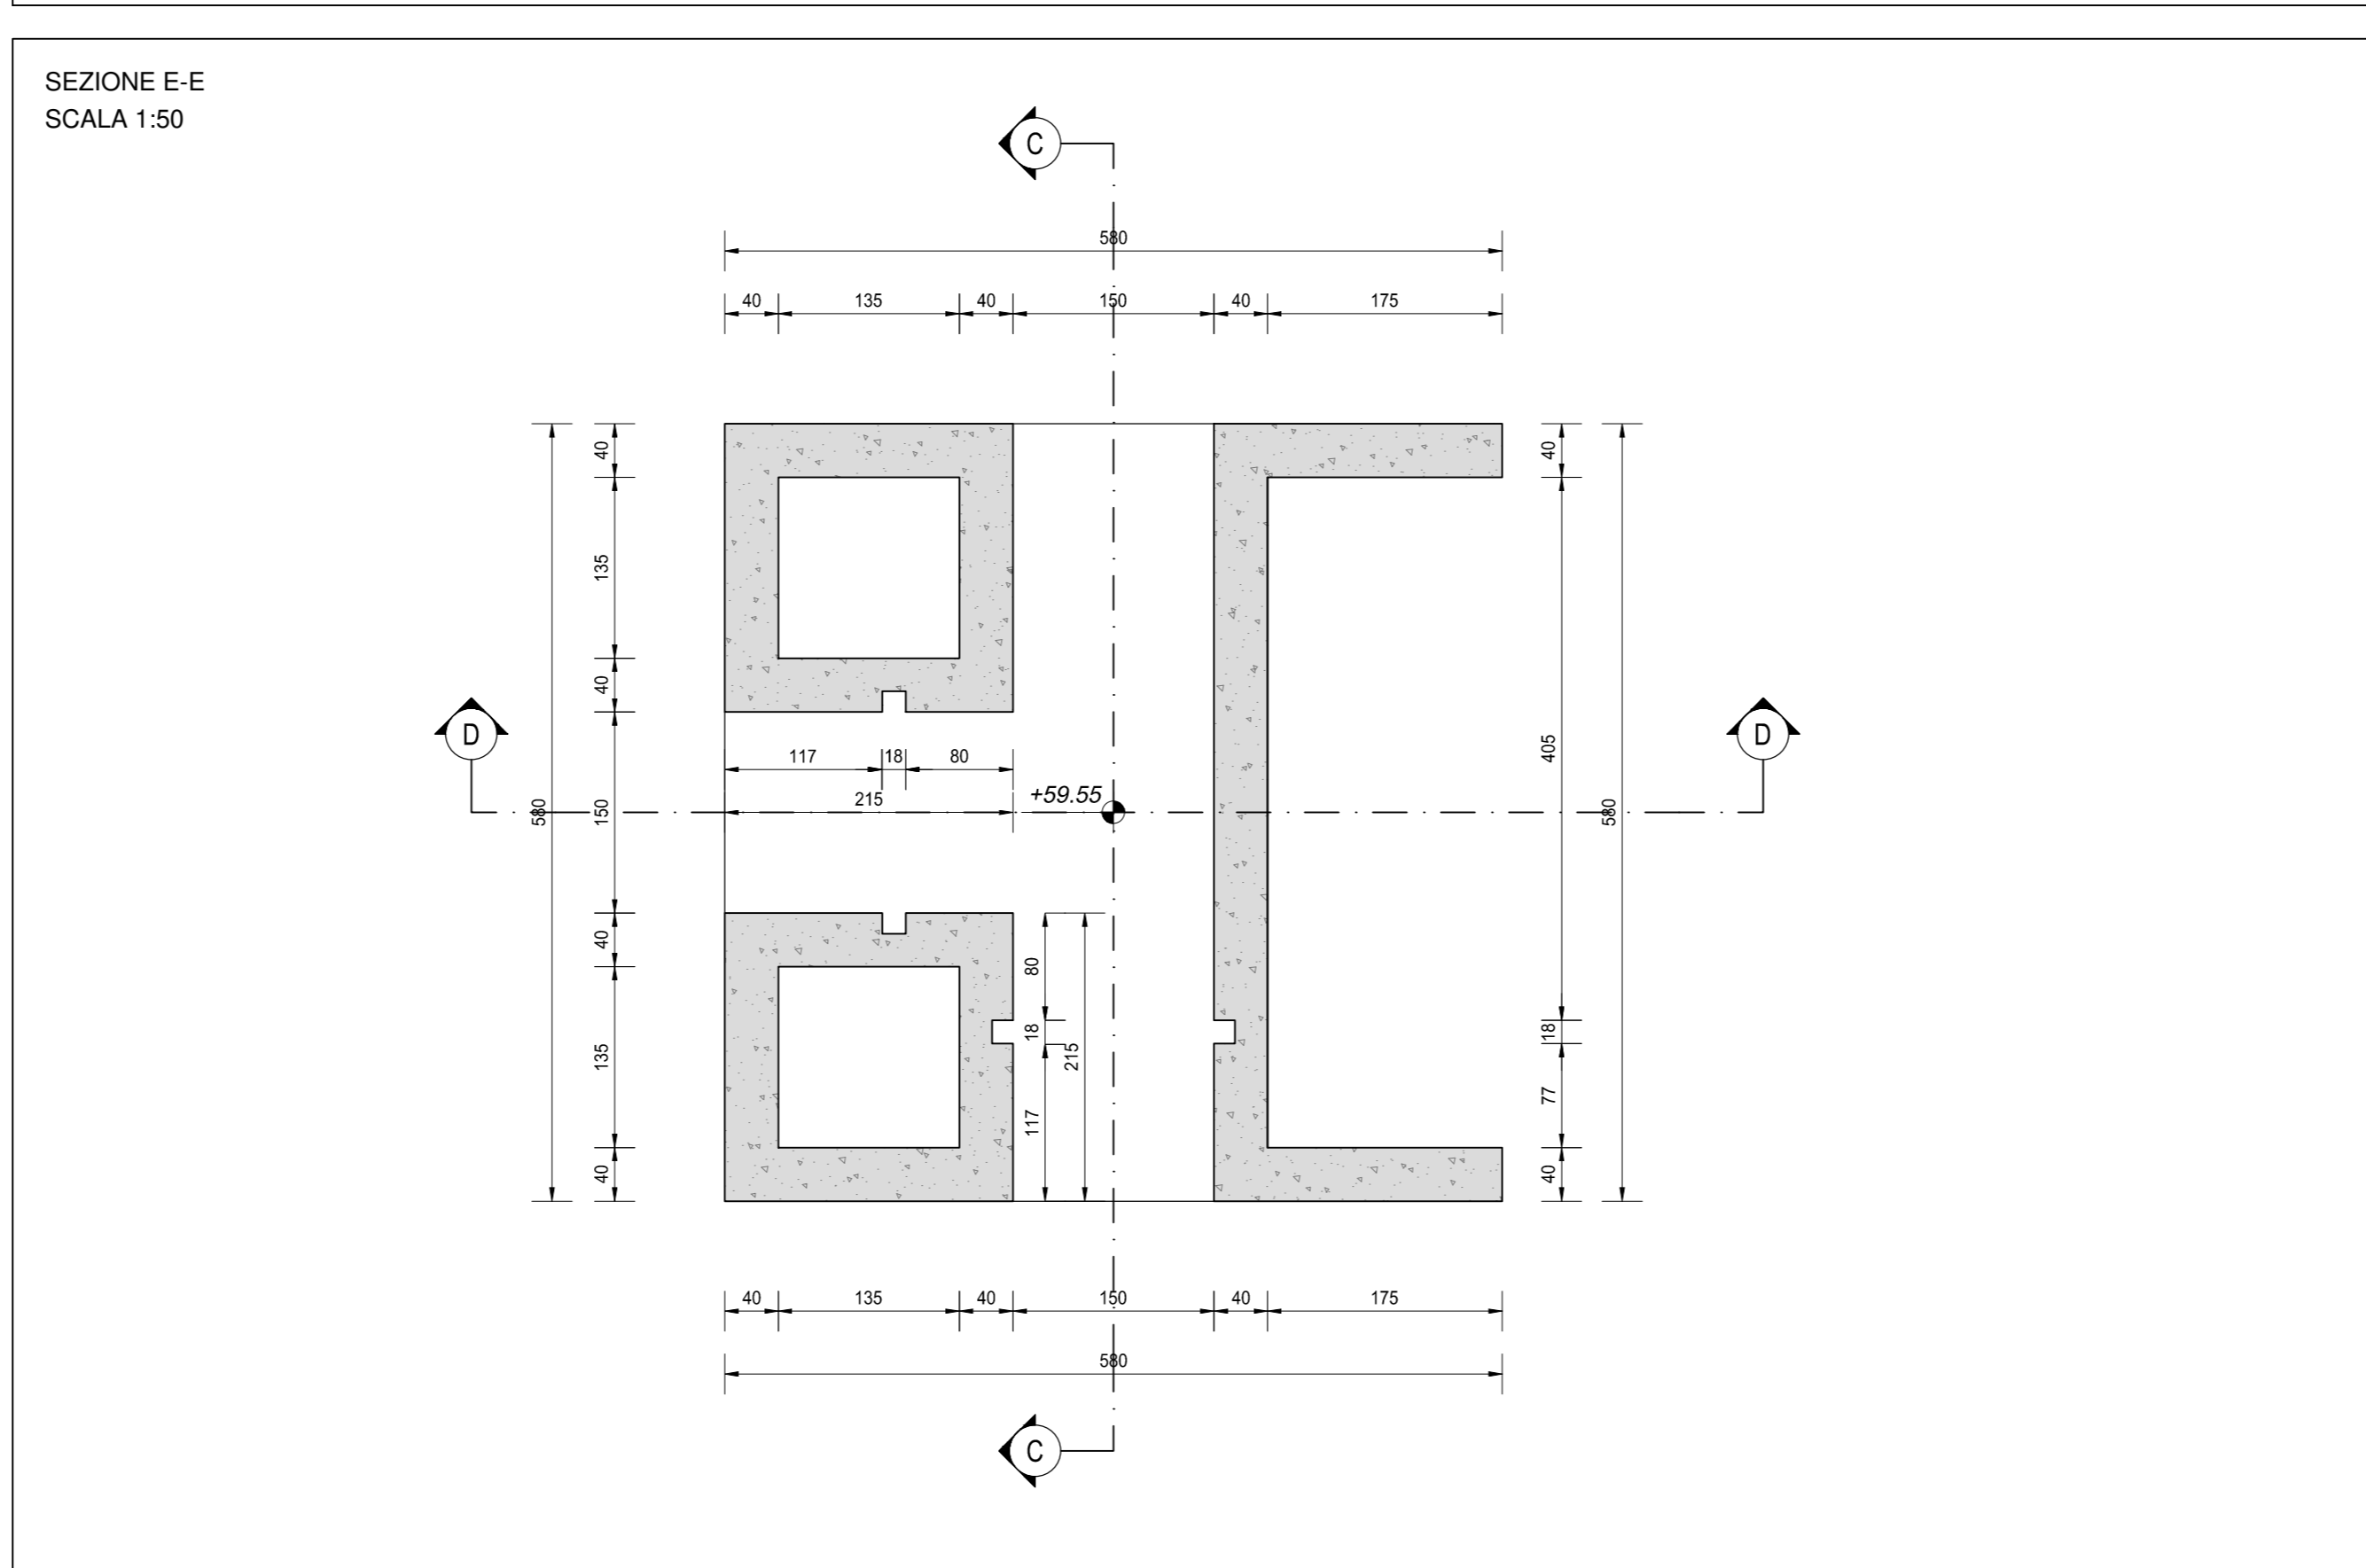

SEZIONE D-D
SCALA 1:50

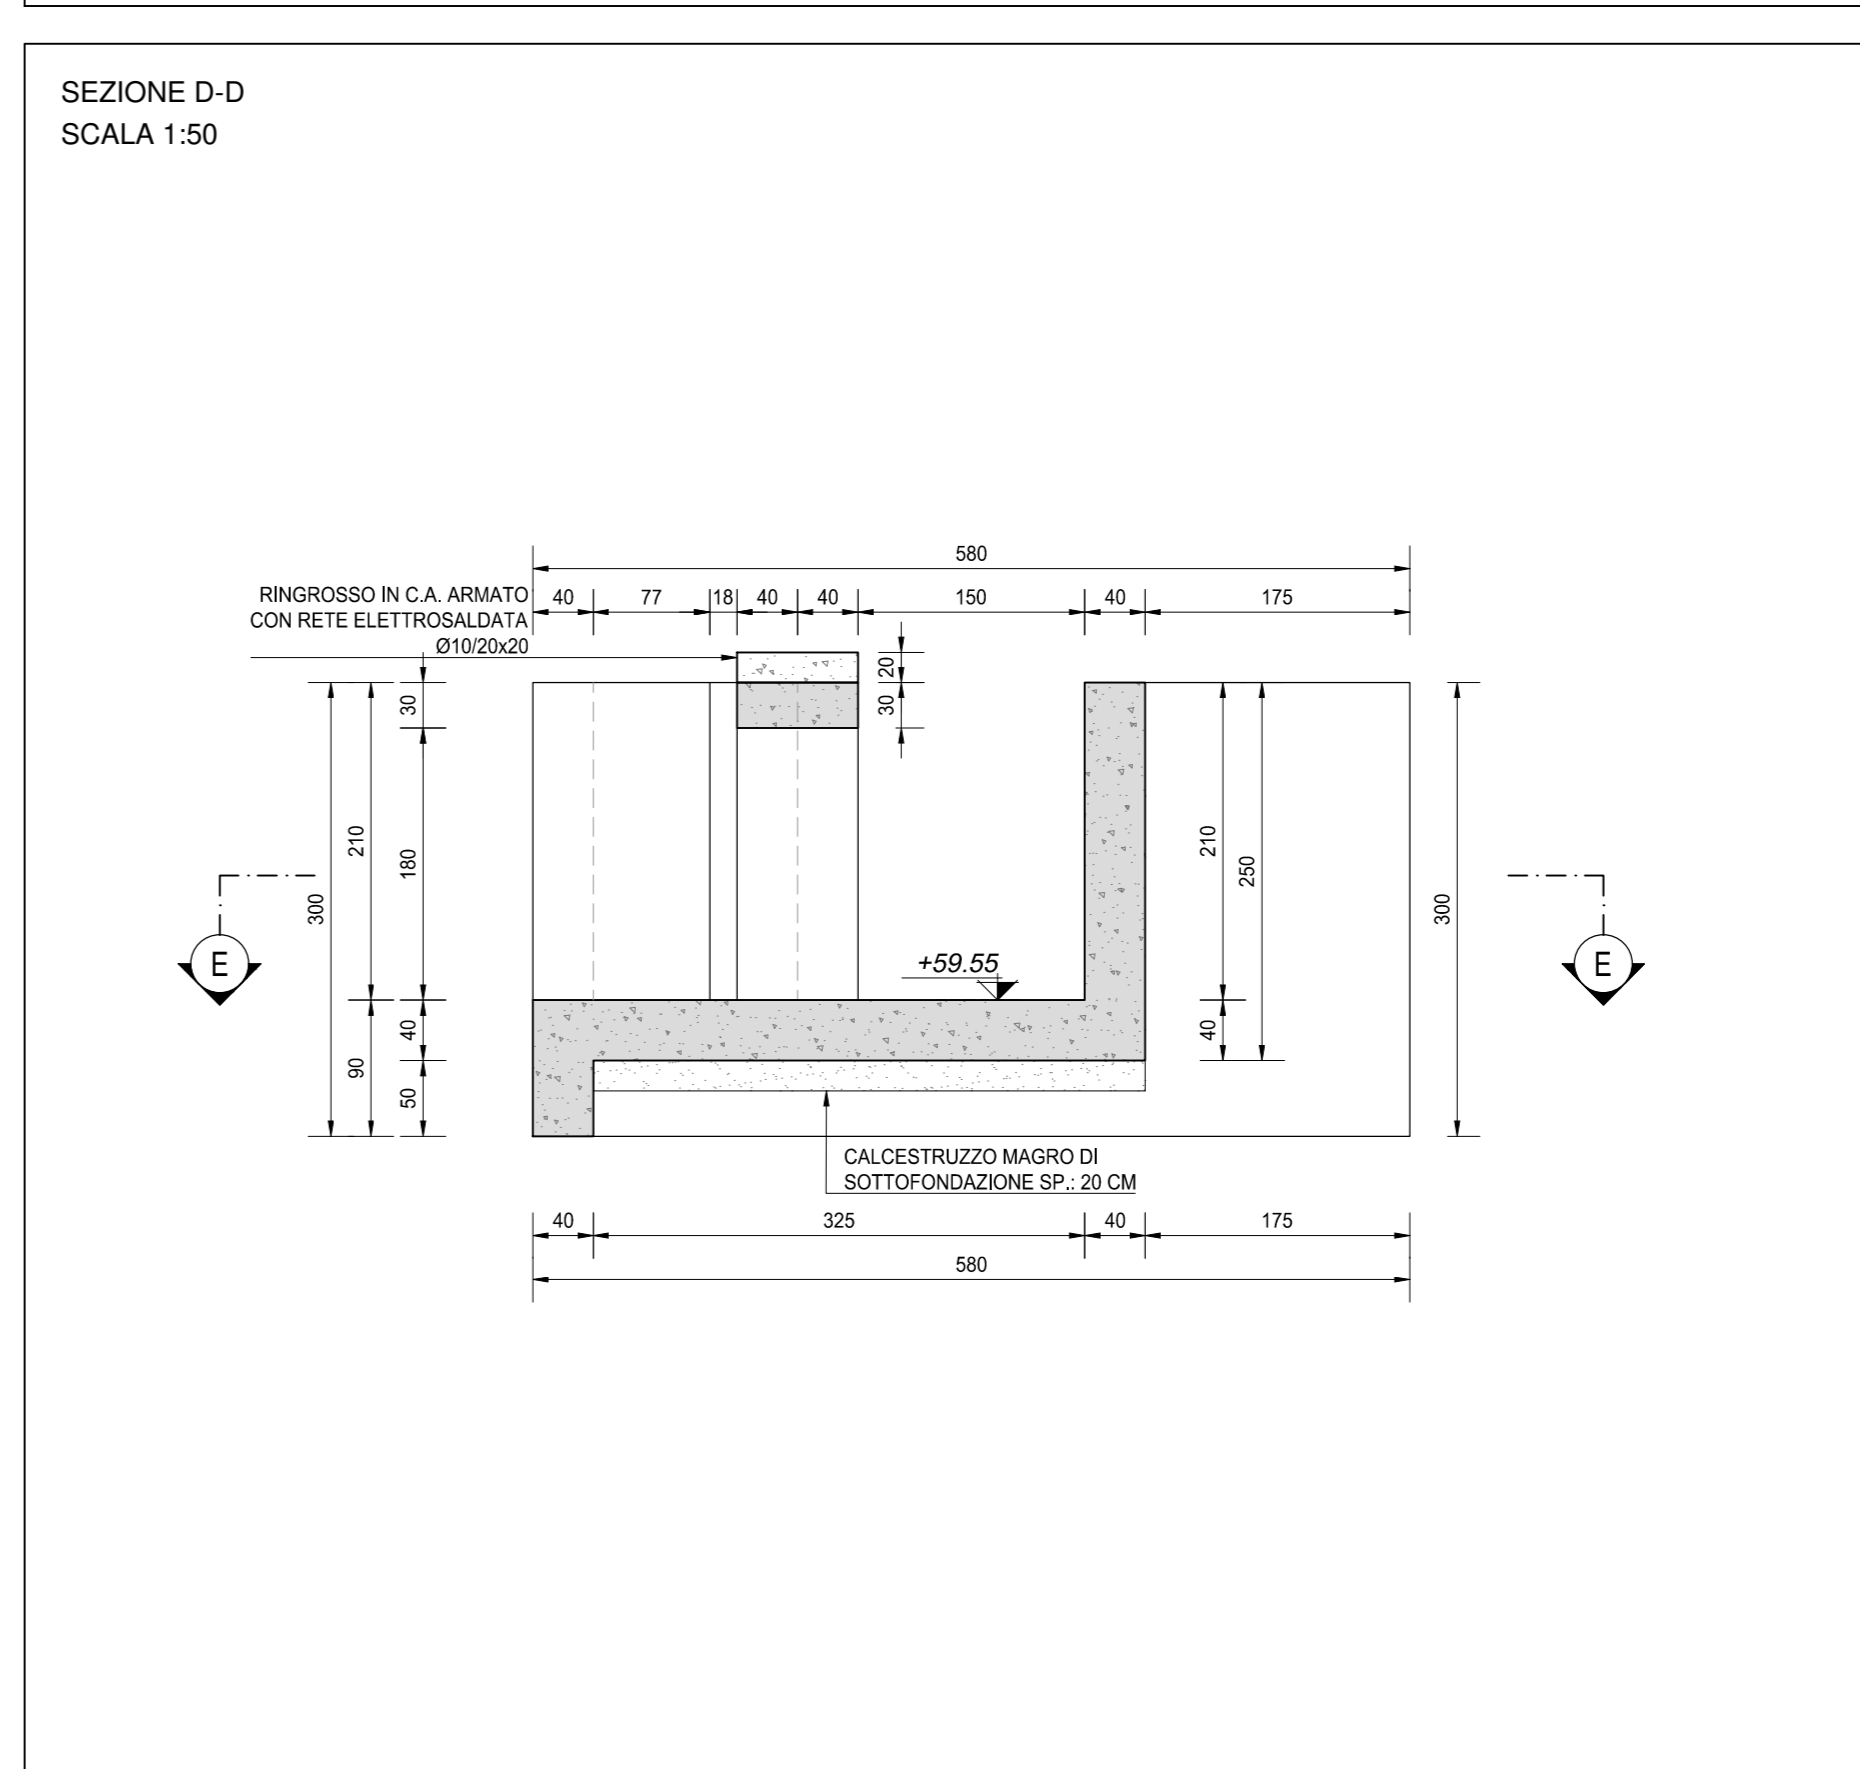

GEOREFERENZIAZIONE MANUFATTO OM11		
VERTICE	X [m]	Y [m]
1	1550571.74	5001701.65
2	1550573.82	5001707.06
3	1550579.23	5001704.98
4	1550577.15	5001699.57

NOTA BENE:

PER LA TABELLA MATERIALI SI RINVIA ALL'ALLEGATO LA17-T00TM00STRSC01

ANAS S.p.A.
Direzione Progettazione e Realizzazione Lavori

S.S. N. 9 "VIA EMILIA"
VARIANTE DI CASALPUSTERLENGO ED ELIMINAZIONE
PASSAGGIO A LIVELLO SULLA S.P. EX S.S. N.234
PROGETTO ESECUTIVO

STUDIO CORONA ING. RENATO DEL PRETE Ing. Renato Viani	ING. RENATO DEL PRETE Ing. Renato Del Prete	DOT. GIO. DANIELI GALLO Dott. Gio. Daniele Gallo	INTEGRAZIONE PRESTAZIONI STRADALE Ing. Renato Viani	PROGETTISTA Ing. Valerio Buetti
SETAC Ing. Valerio Buetti	COMPTI Prof. Ing. Luigi Morone	EG Ing. Gabriele Invernizzi	PROGETTAZIONE OPERE D'ARTE MINORI Ing. Renato Viani	PROGETTAZIONE IDRAULICA Ing. Gianfranco Soderi
UNING Prof. Ing. Matteo Ranieri	ECOPLAN Arch. Nicola Forini	ARKE Ing. Gianfranco Soderi	GEOLOGIA Dott. Daniele Gallo	PROGETTAZIONE CANTIERISTICA Ing. Valerio Buetti
AMBIENTE Dott. Daniele Gallo	SICUREZZA Ing. Gianfranco Soderi	PROGETTISTA Ing. Valerio Buetti	COORDINATORE DELLA SICUREZZA IN FASE DI PROGETTAZIONE Ing. Gianfranco Soderi	PROGETTISTA Ing. Valerio Buetti

L901
L. PROGETTO STRUTTURALE
TOMBINATURE IDRAULICHE
OM11 - MANUFATTO DI PARTIZIONE ALLA P.R. S-054
PLANIMETRIA, SISTEMAZIONE IDRAULICA E CARPENTERIA DELL'OPERA

PROGETTO	U.V. PROG.	N. PROG.	REVISIONE	SCALA:
COMI	E	1701	C	VARIE
D	EMISSIONE A SEGUITO PARERE CONSORZIO BONIFICA MUZZA	GIUGNO 2018	ING. GIUSEPPE CRESA	PROF. ING. LUGI MONTERISI
B	EMISSIONE A SEGUITO PARERE REGIONE LOMBARDA	AGOSTO 2018	ING. GIUSEPPE CRESA	PROF. ING. LUGI MONTERISI
A	EMISSIONE	DICEMBRE 2017	ING. GIUSEPPE CRESA	PROF. ING. LUGI MONTERISI
REV.	DESCRIZIONE	DATA	REDATTO	VERIFICATO
				APPROVATO