




PLANIMETRIA
SCALA 1:100

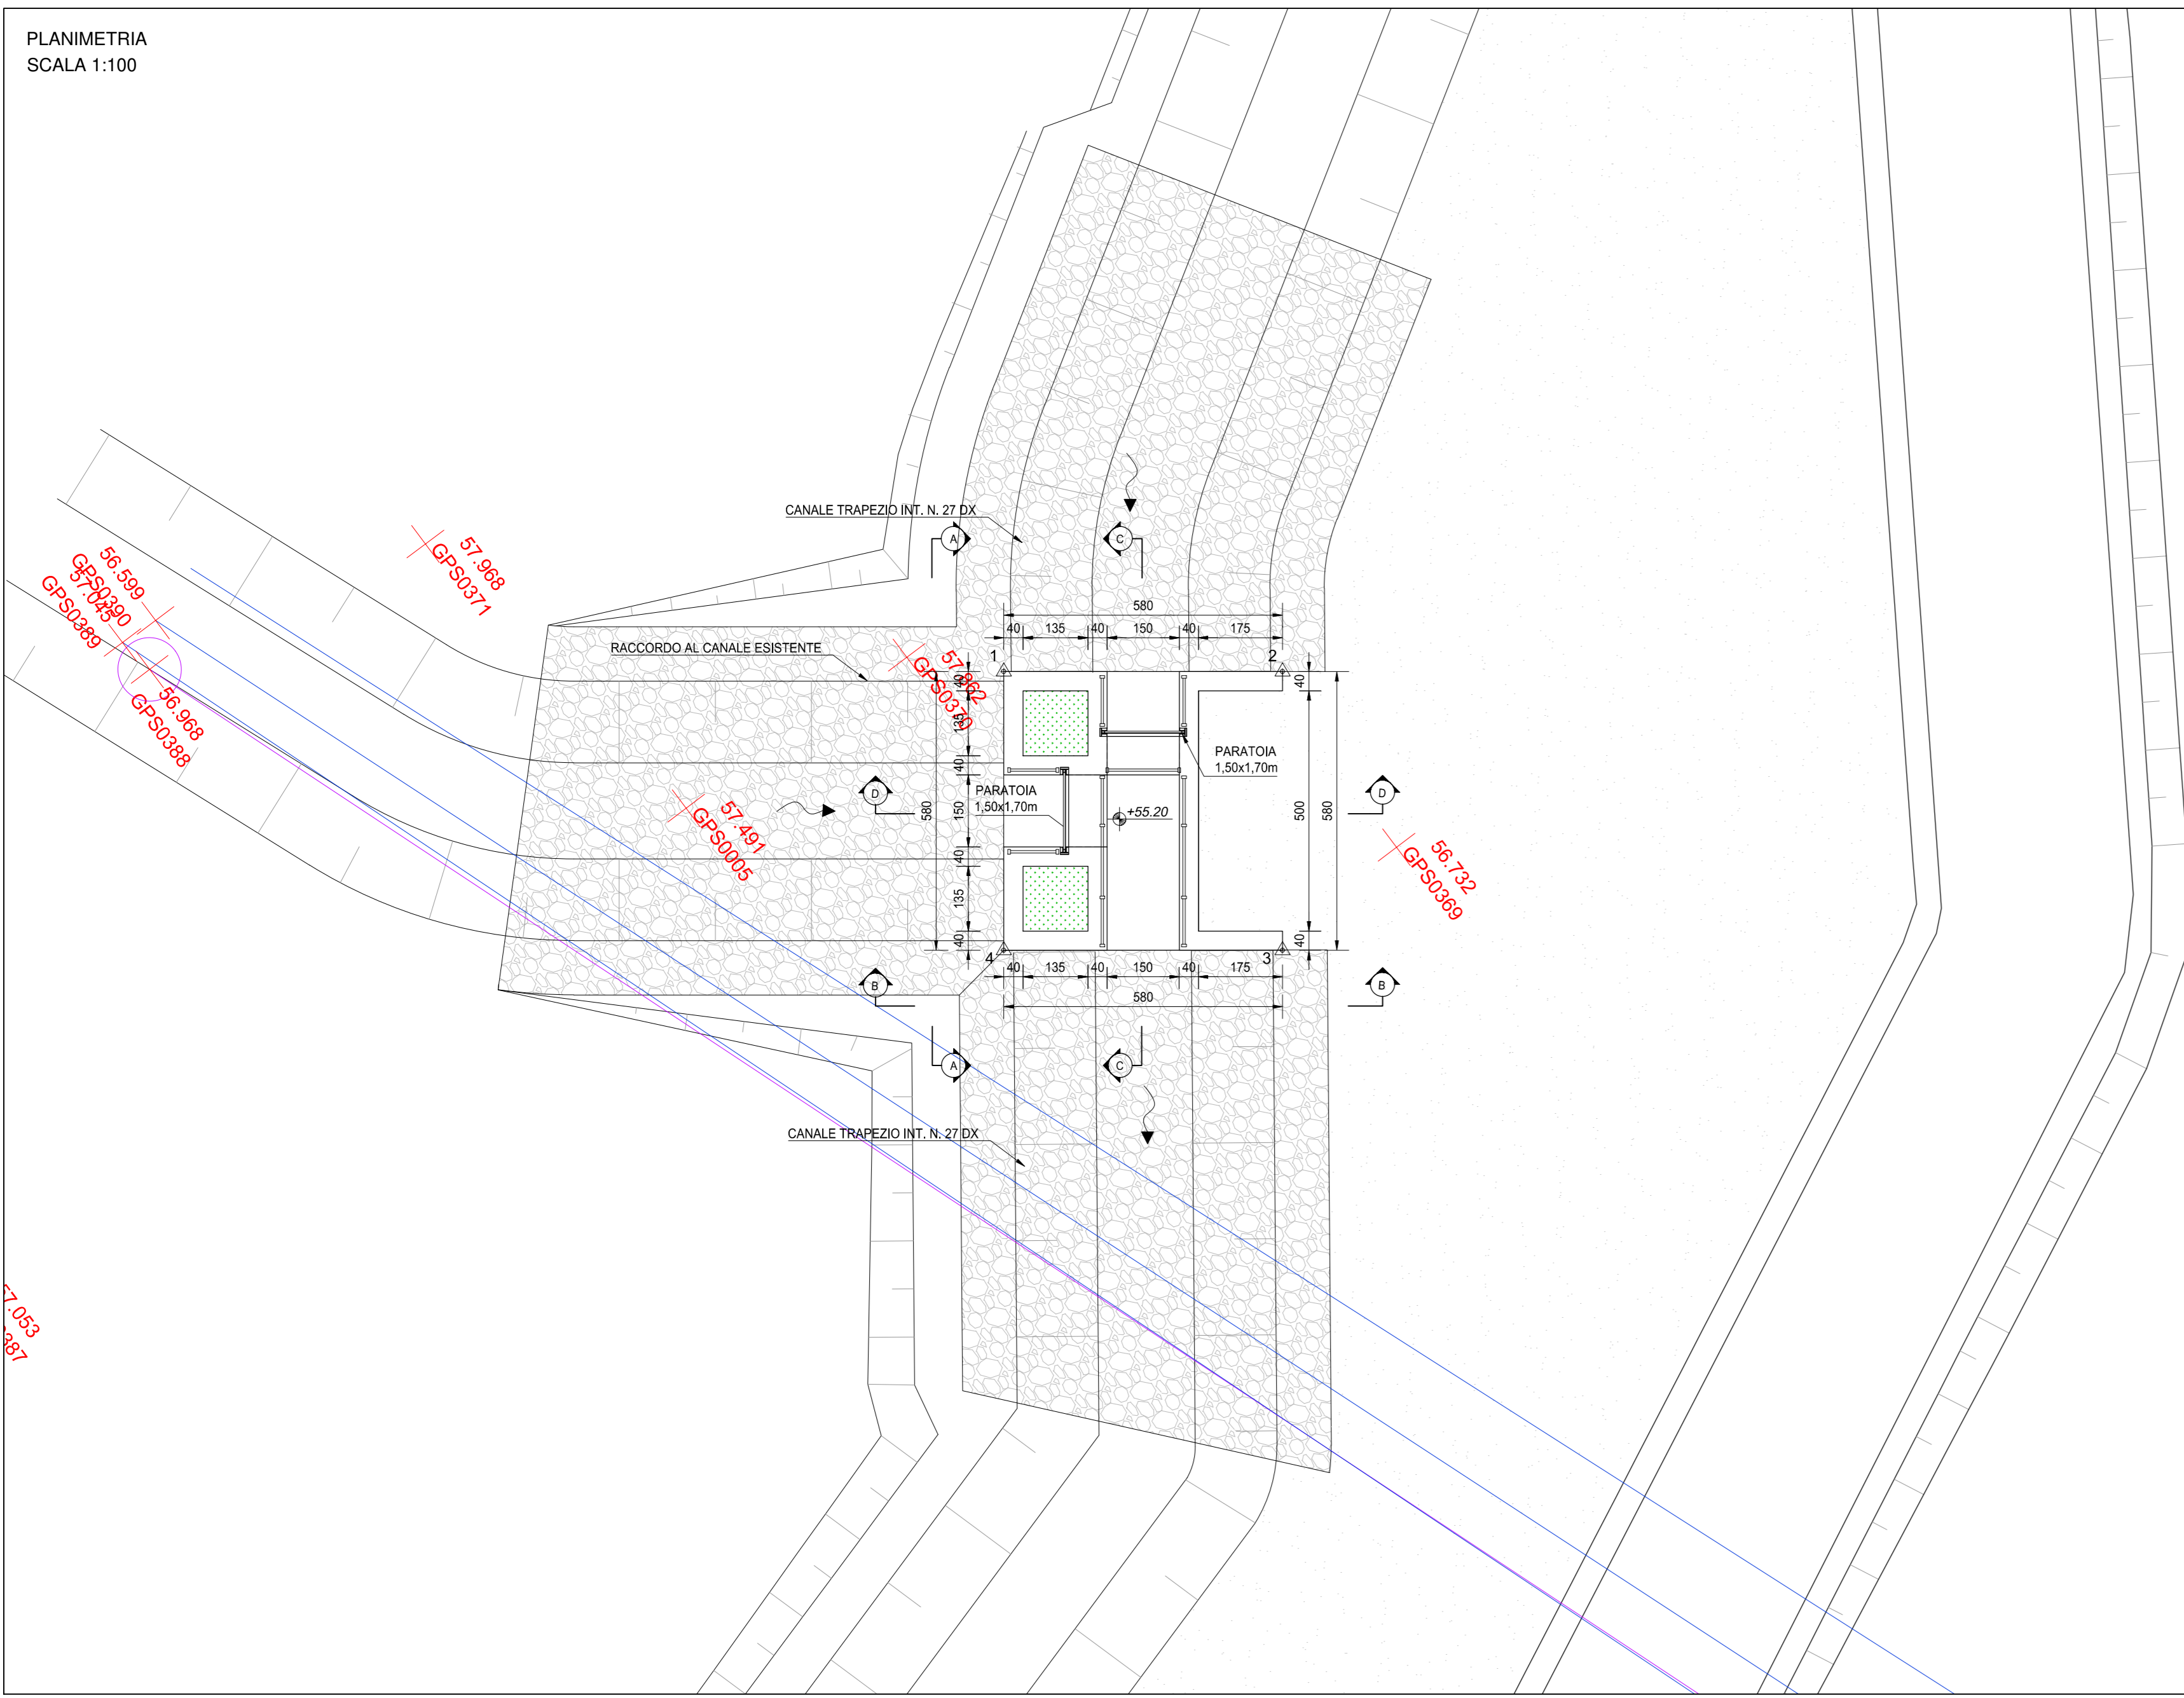


PIANTA SCAVI
SCALA 1:100

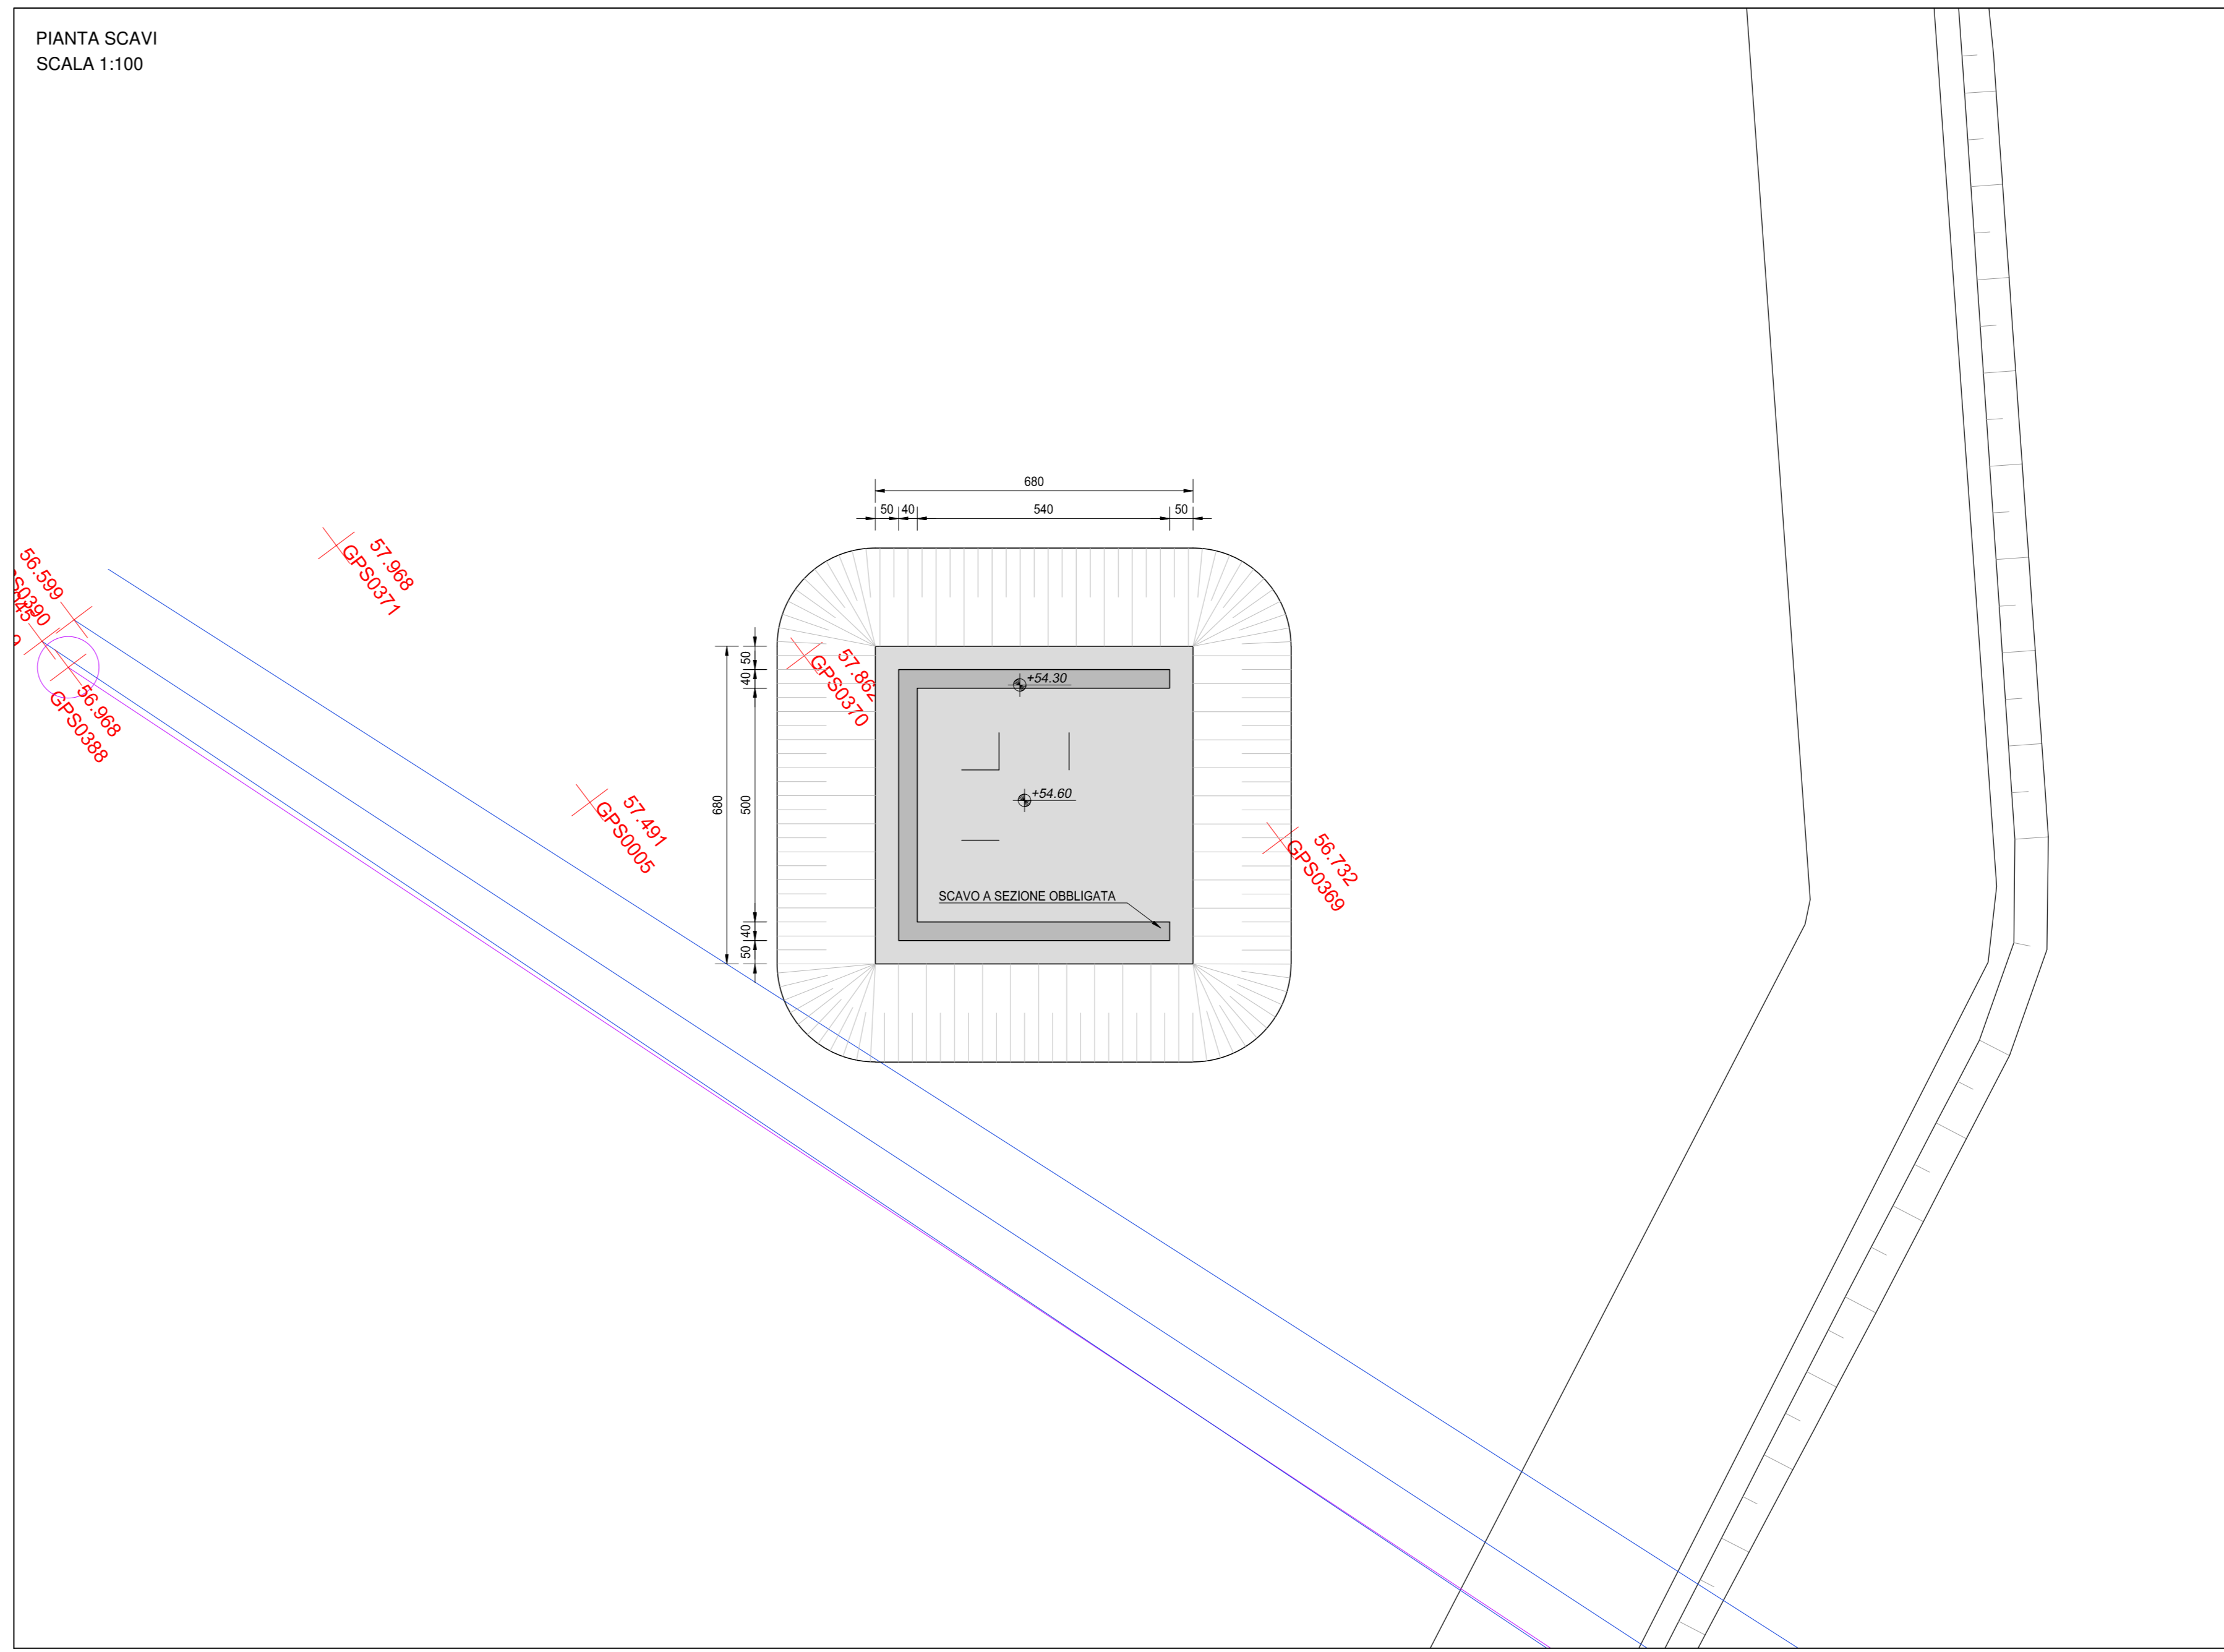


SEZIONE A-A
SCALA 1:50

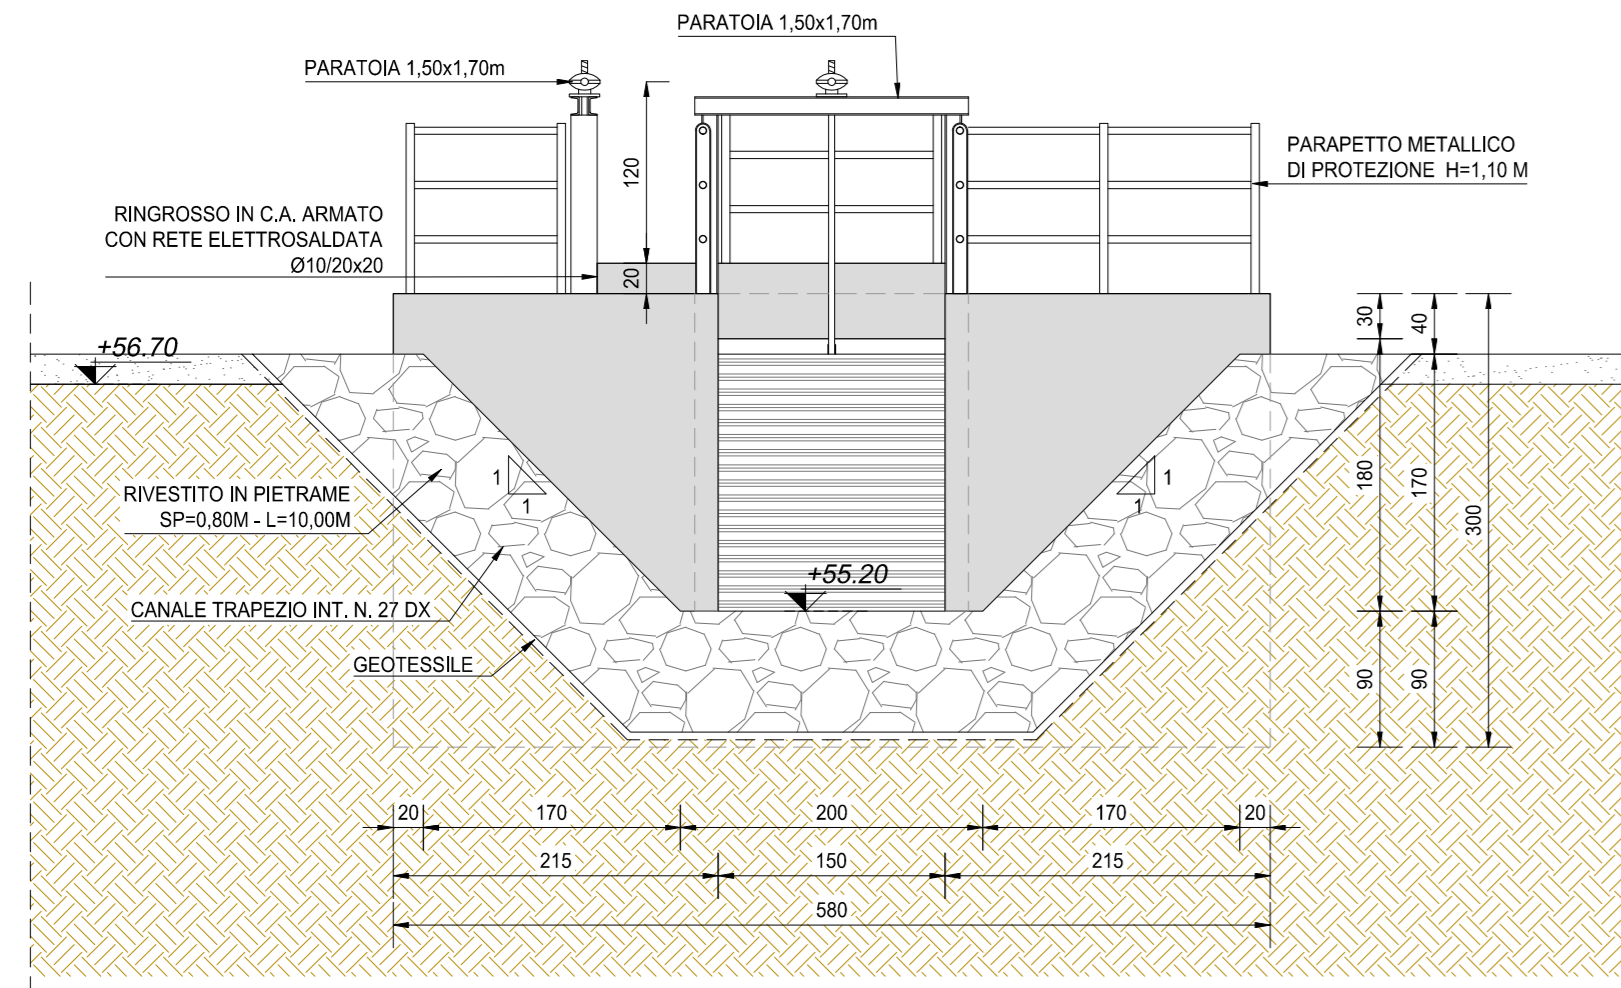


VISTA DALL'ALTO
SCALA 1:50

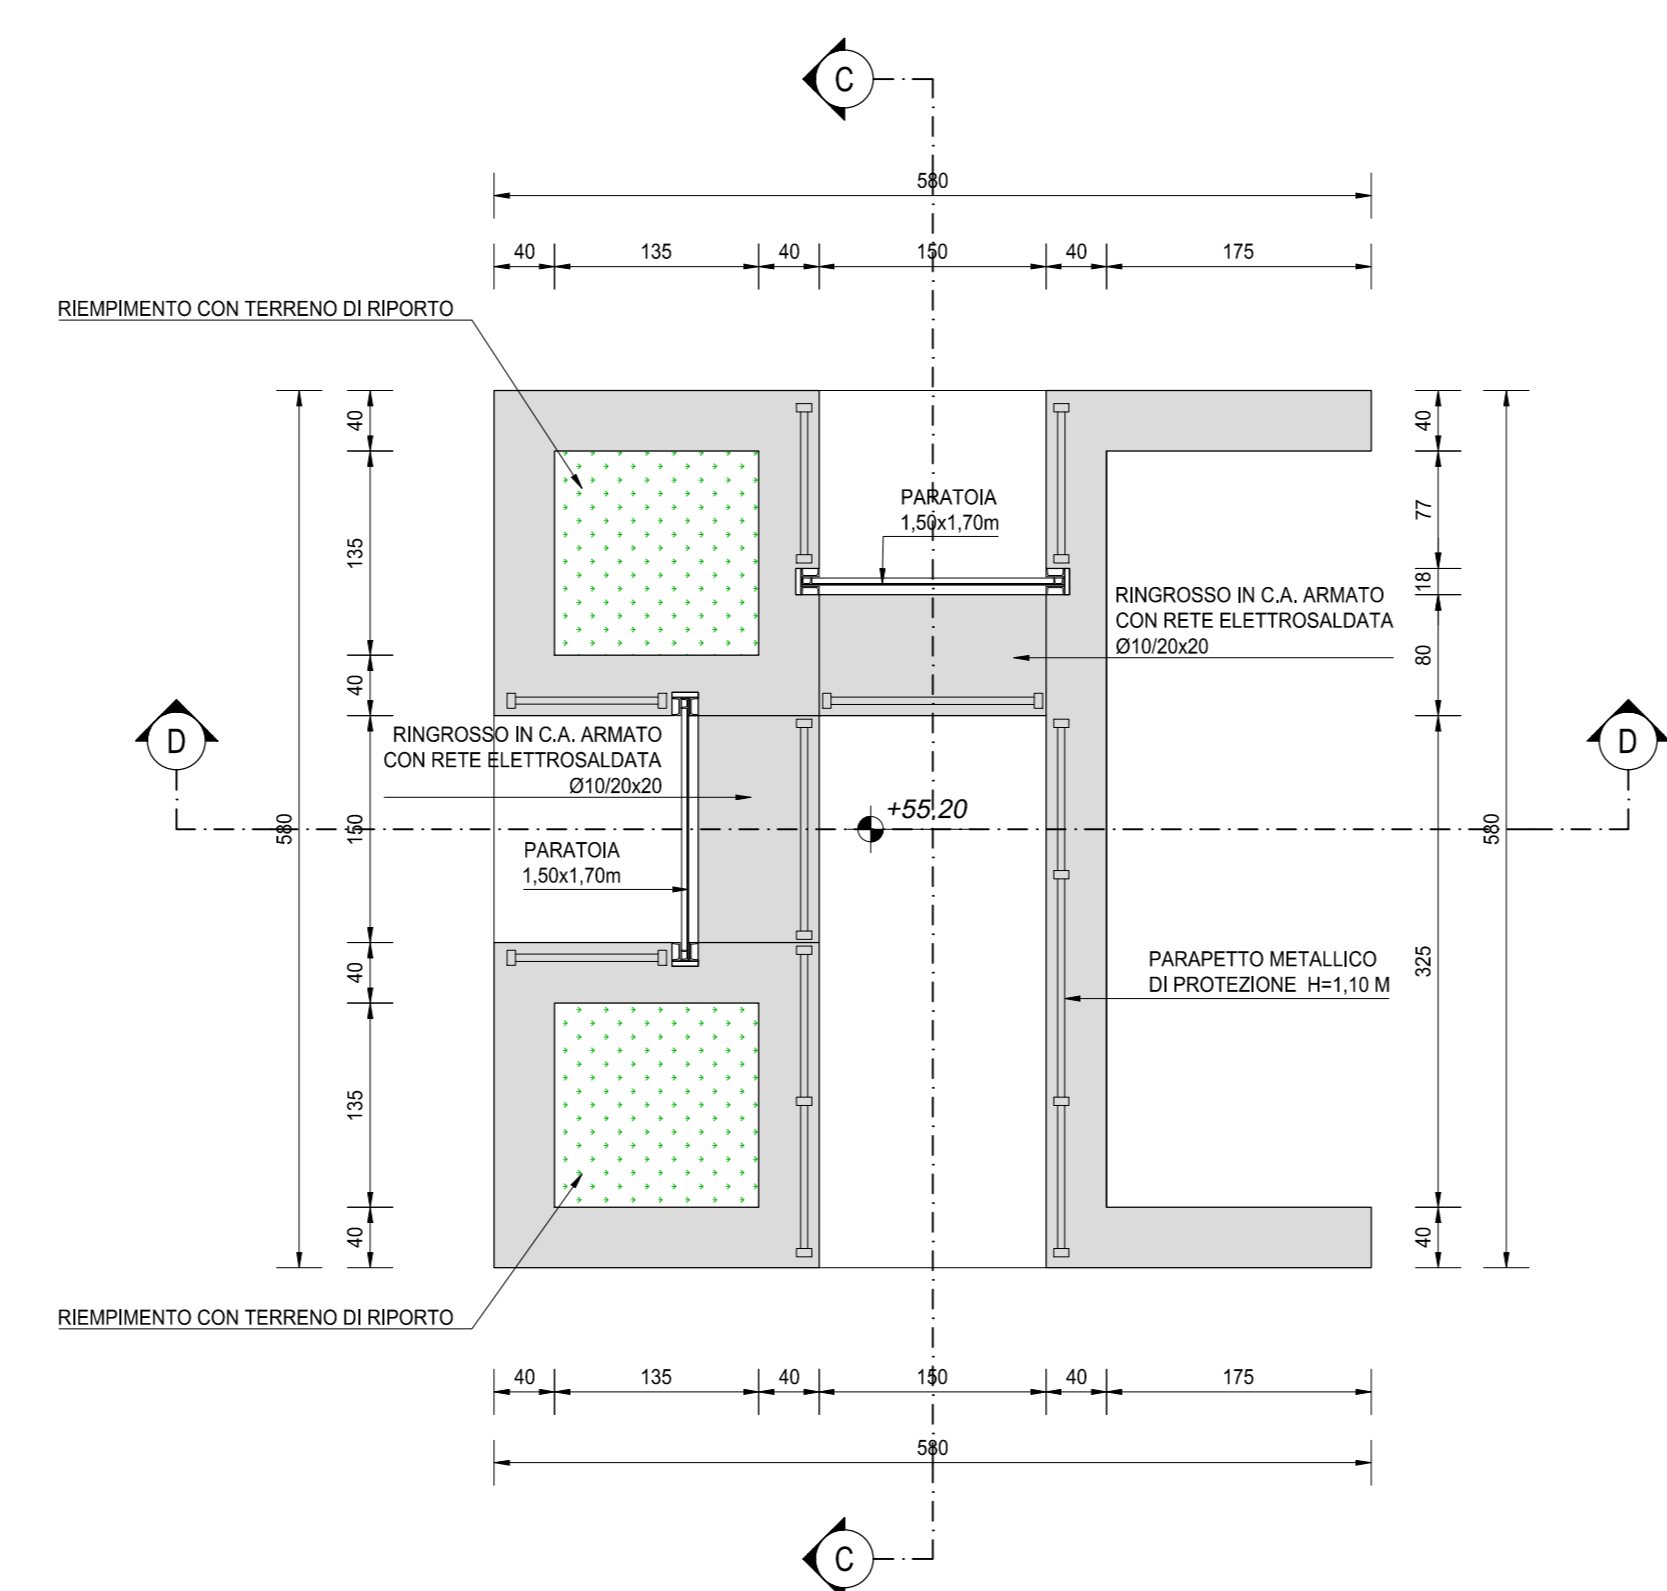


SEZIONE C-C
SCALA 1:50

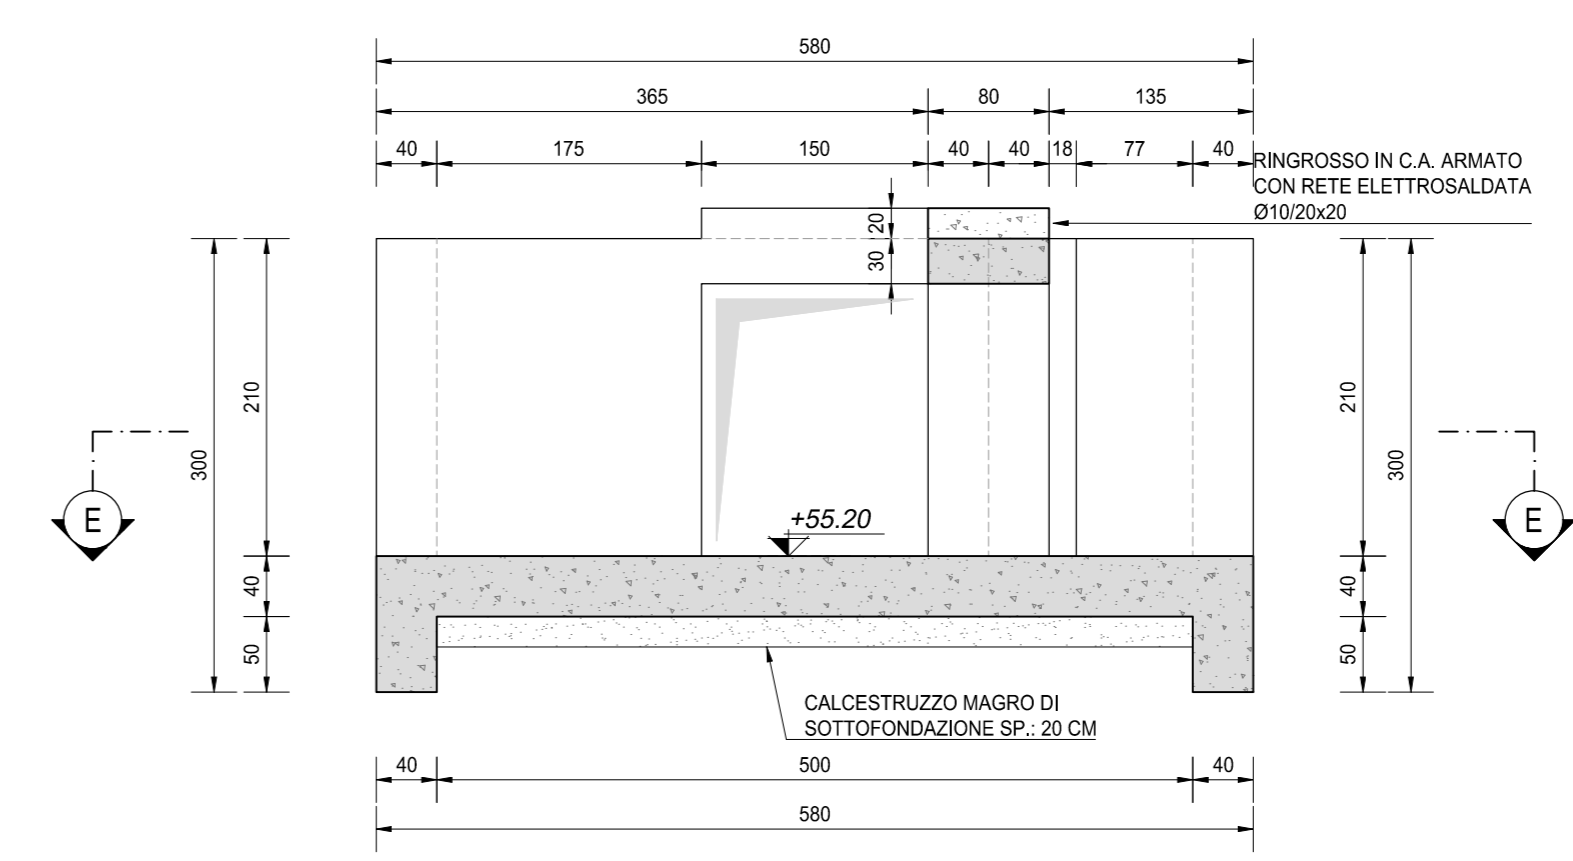


SEZIONE B-B
SCALA 1:50

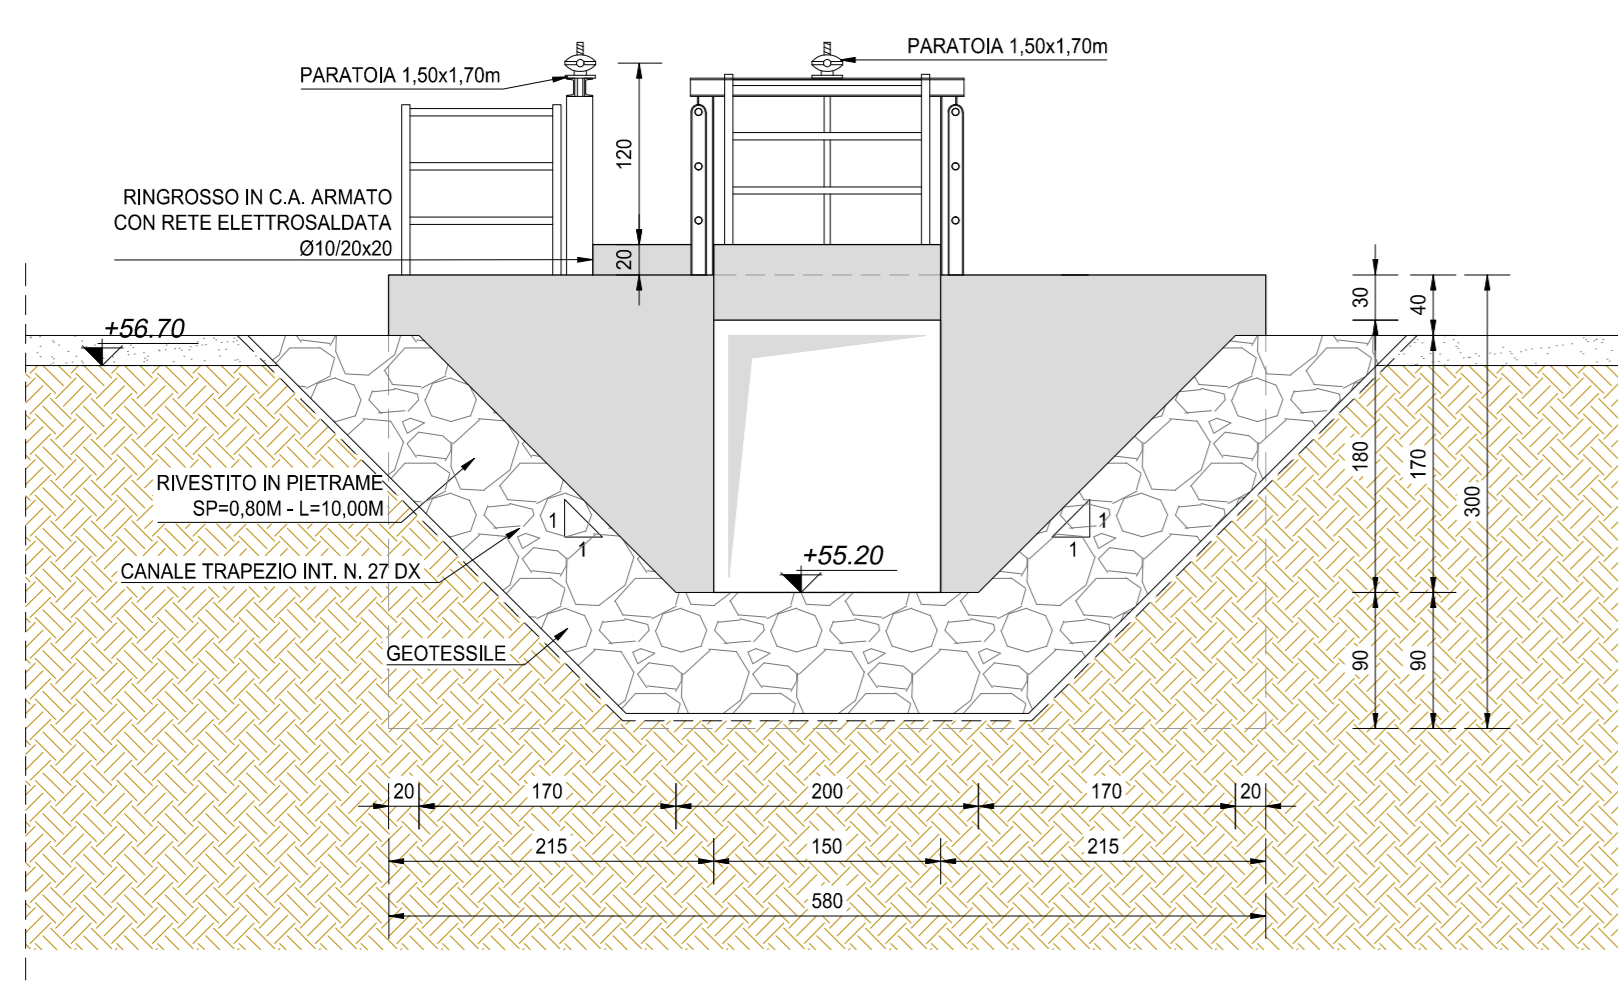

SEZIONE E-E
SCALA 1:50

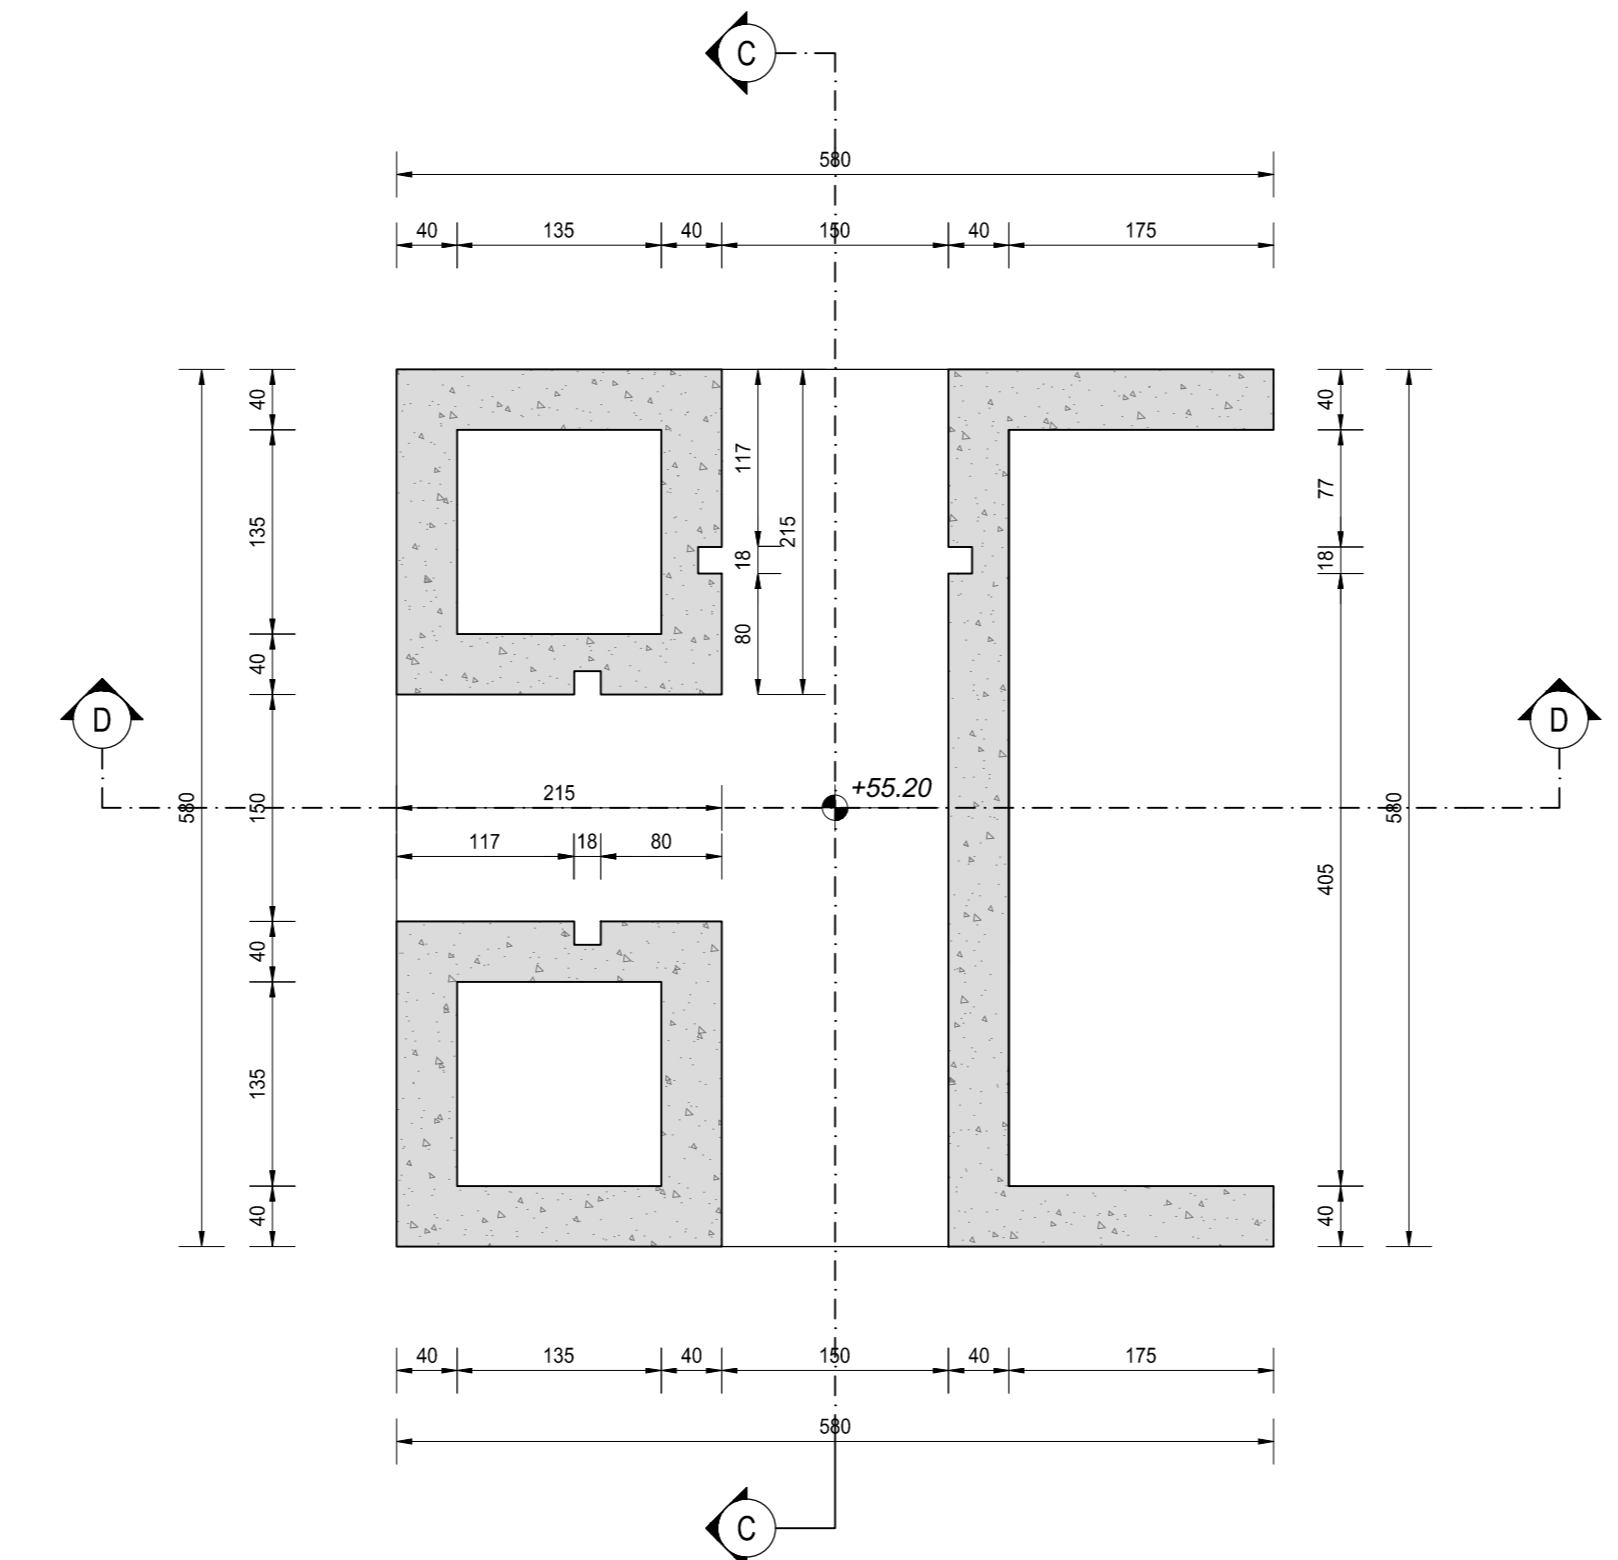

SEZIONE D-D
SCALA 1:50

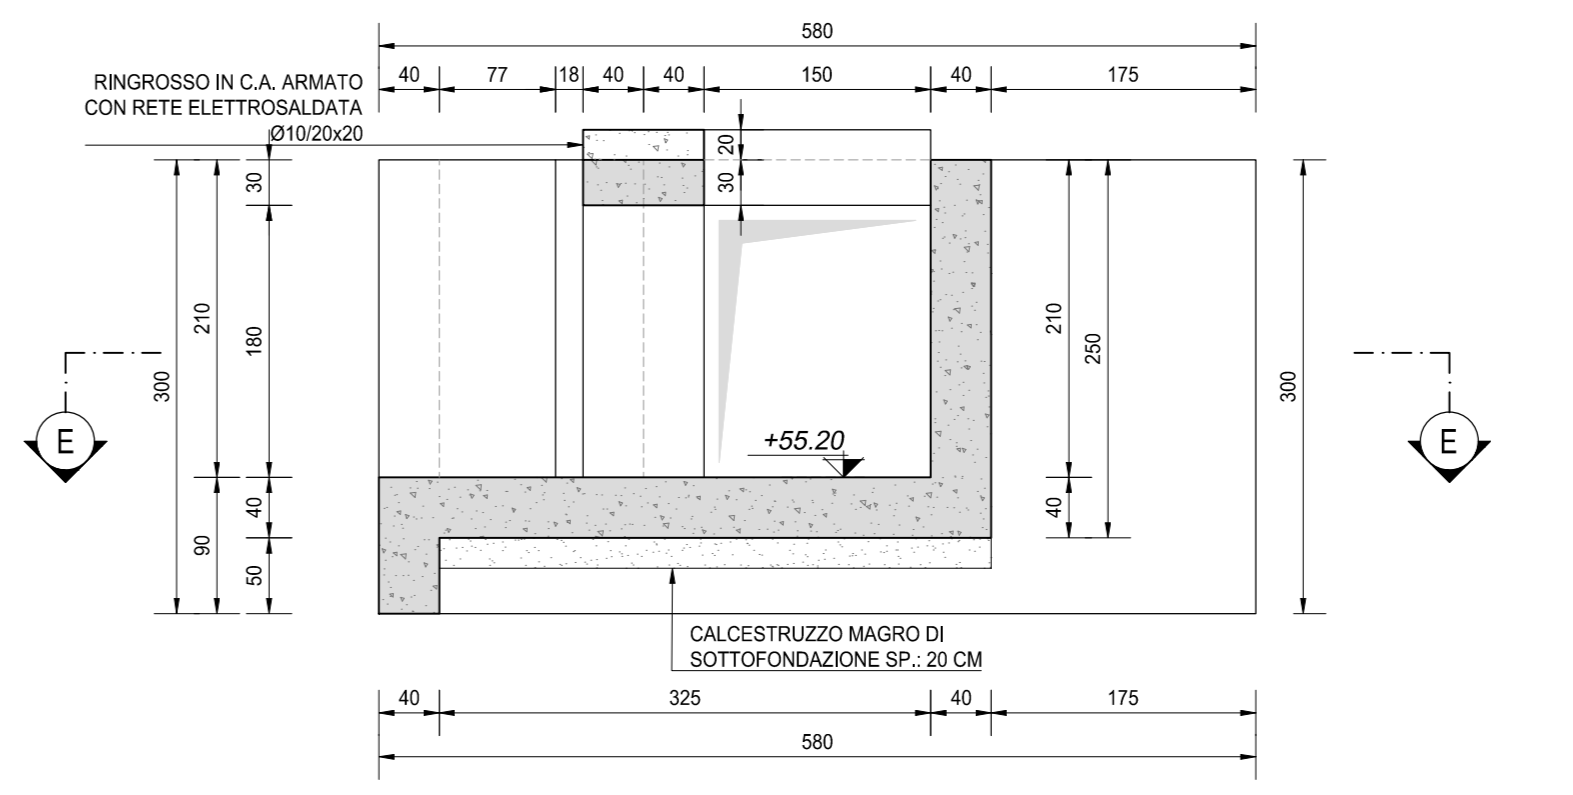

GEOREFERENZIAZIONE MANUFATTO OM14		
VERTICE	X [m]	Y [m]
1	1551636.39	5001457.98
2	1551639.84	5001462.65
3	1551644.50	5001459.20
4	1551641.05	5001454.53

NOTA BENE:

PER LA TABELLA MATERIALI SI RINVIA ALL'ALLEGATO LA17-T00TM00STRSC01

ANAS S.p.A.
Direzione Progettazione e Realizzazione Lavori

S.S. N. 9 "VIA EMILIA"
VARIANTE DI CASALPUSTERLENGO ED ELIMINAZIONE
PASSAGGIO A LIVELLO SULLA S.P. EX S.S. N.234
PROGETTO ESECUTIVO

STUDIO CORONA ING. RENATO DEL PRETE	ING. RENATO DEL PRETE	DOT. GIO. DANIELO GALLO	INGEGNERIA PRESTAZIONI ING. VALENTINO BUETTI	PROGETTISTA ING. VALENTINO BUETTI
ING. RENATO DEL PRETE	ING. RENATO DEL PRETE	DOT. GIO. DANIELO GALLO	PROGETTAZIONE STRADALE ING. GASTIANO RANERI	PROGETTAZIONE IDRAULICA ING. FABRIZIO BUETTI
ING. VALENTINO BUETTI	ING. VALENTINO BUETTI	ING. GASTIANO RANERI	PROGETTAZIONE OPERE D'ARTE MAGGIORE ING. NICOLA LIPAS	PROGETTAZIONE OPERE D'ARTE MINORE ING. NICOLA LIPAS
ING. VALENTINO BUETTI	ING. VALENTINO BUETTI	ING. GASTIANO RANERI	COMPARTI ING. VALENTINO BUETTI	CANTIERISTICA ING. GASTIANO RANERI
ING. VALENTINO BUETTI	ING. VALENTINO BUETTI	ING. GASTIANO RANERI	GEOLOGIA DOTT. DANIELO GALLO	GEOLOGIA DOTT. DANIELO GALLO
ING. VALENTINO BUETTI	ING. VALENTINO BUETTI	ING. GASTIANO RANERI	AMBIENTE DOTT. EMILIO MACCHI	SICUREZZA DOTT. EMILIO MACCHI
ING. VALENTINO BUETTI	ING. VALENTINO BUETTI	ING. GASTIANO RANERI	PROGETTISTA ING. VALENTINO BUETTI	PROGETTISTA ING. VALENTINO BUETTI
ING. VALENTINO BUETTI	ING. VALENTINO BUETTI	ING. GASTIANO RANERI	GEOLOGO DOTT. DANIELO GALLO	COORDINATORE DELLA SICUREZZA IN FASE DI PROGETTAZIONE ING. GASTIANO RANERI

L931	L. PROGETTO STRUTTURALE TOMBINATURE IDRAULICHE OM14 - MANUFATTO DI PARTIZIONE ALLA PIR. 6+866 PLANIMETRIA, SISTEMAZIONE IDRAULICA E CARPENTERIA DELL'OPERA
COMI	ELAB.
PROGETTO	REVISIONE
COMI	VARIE
D	EMMISSIONE A SEGUITO PARERE CONSORZIO BONIFICA IZZA
C	EMMISSIONE A SEGUITO PARERE REGIONE LOMBARDA
A	EMMISSIONE
REV.	DESCRIZIONE