




PLANIMETRIA
SCALA: 1:100

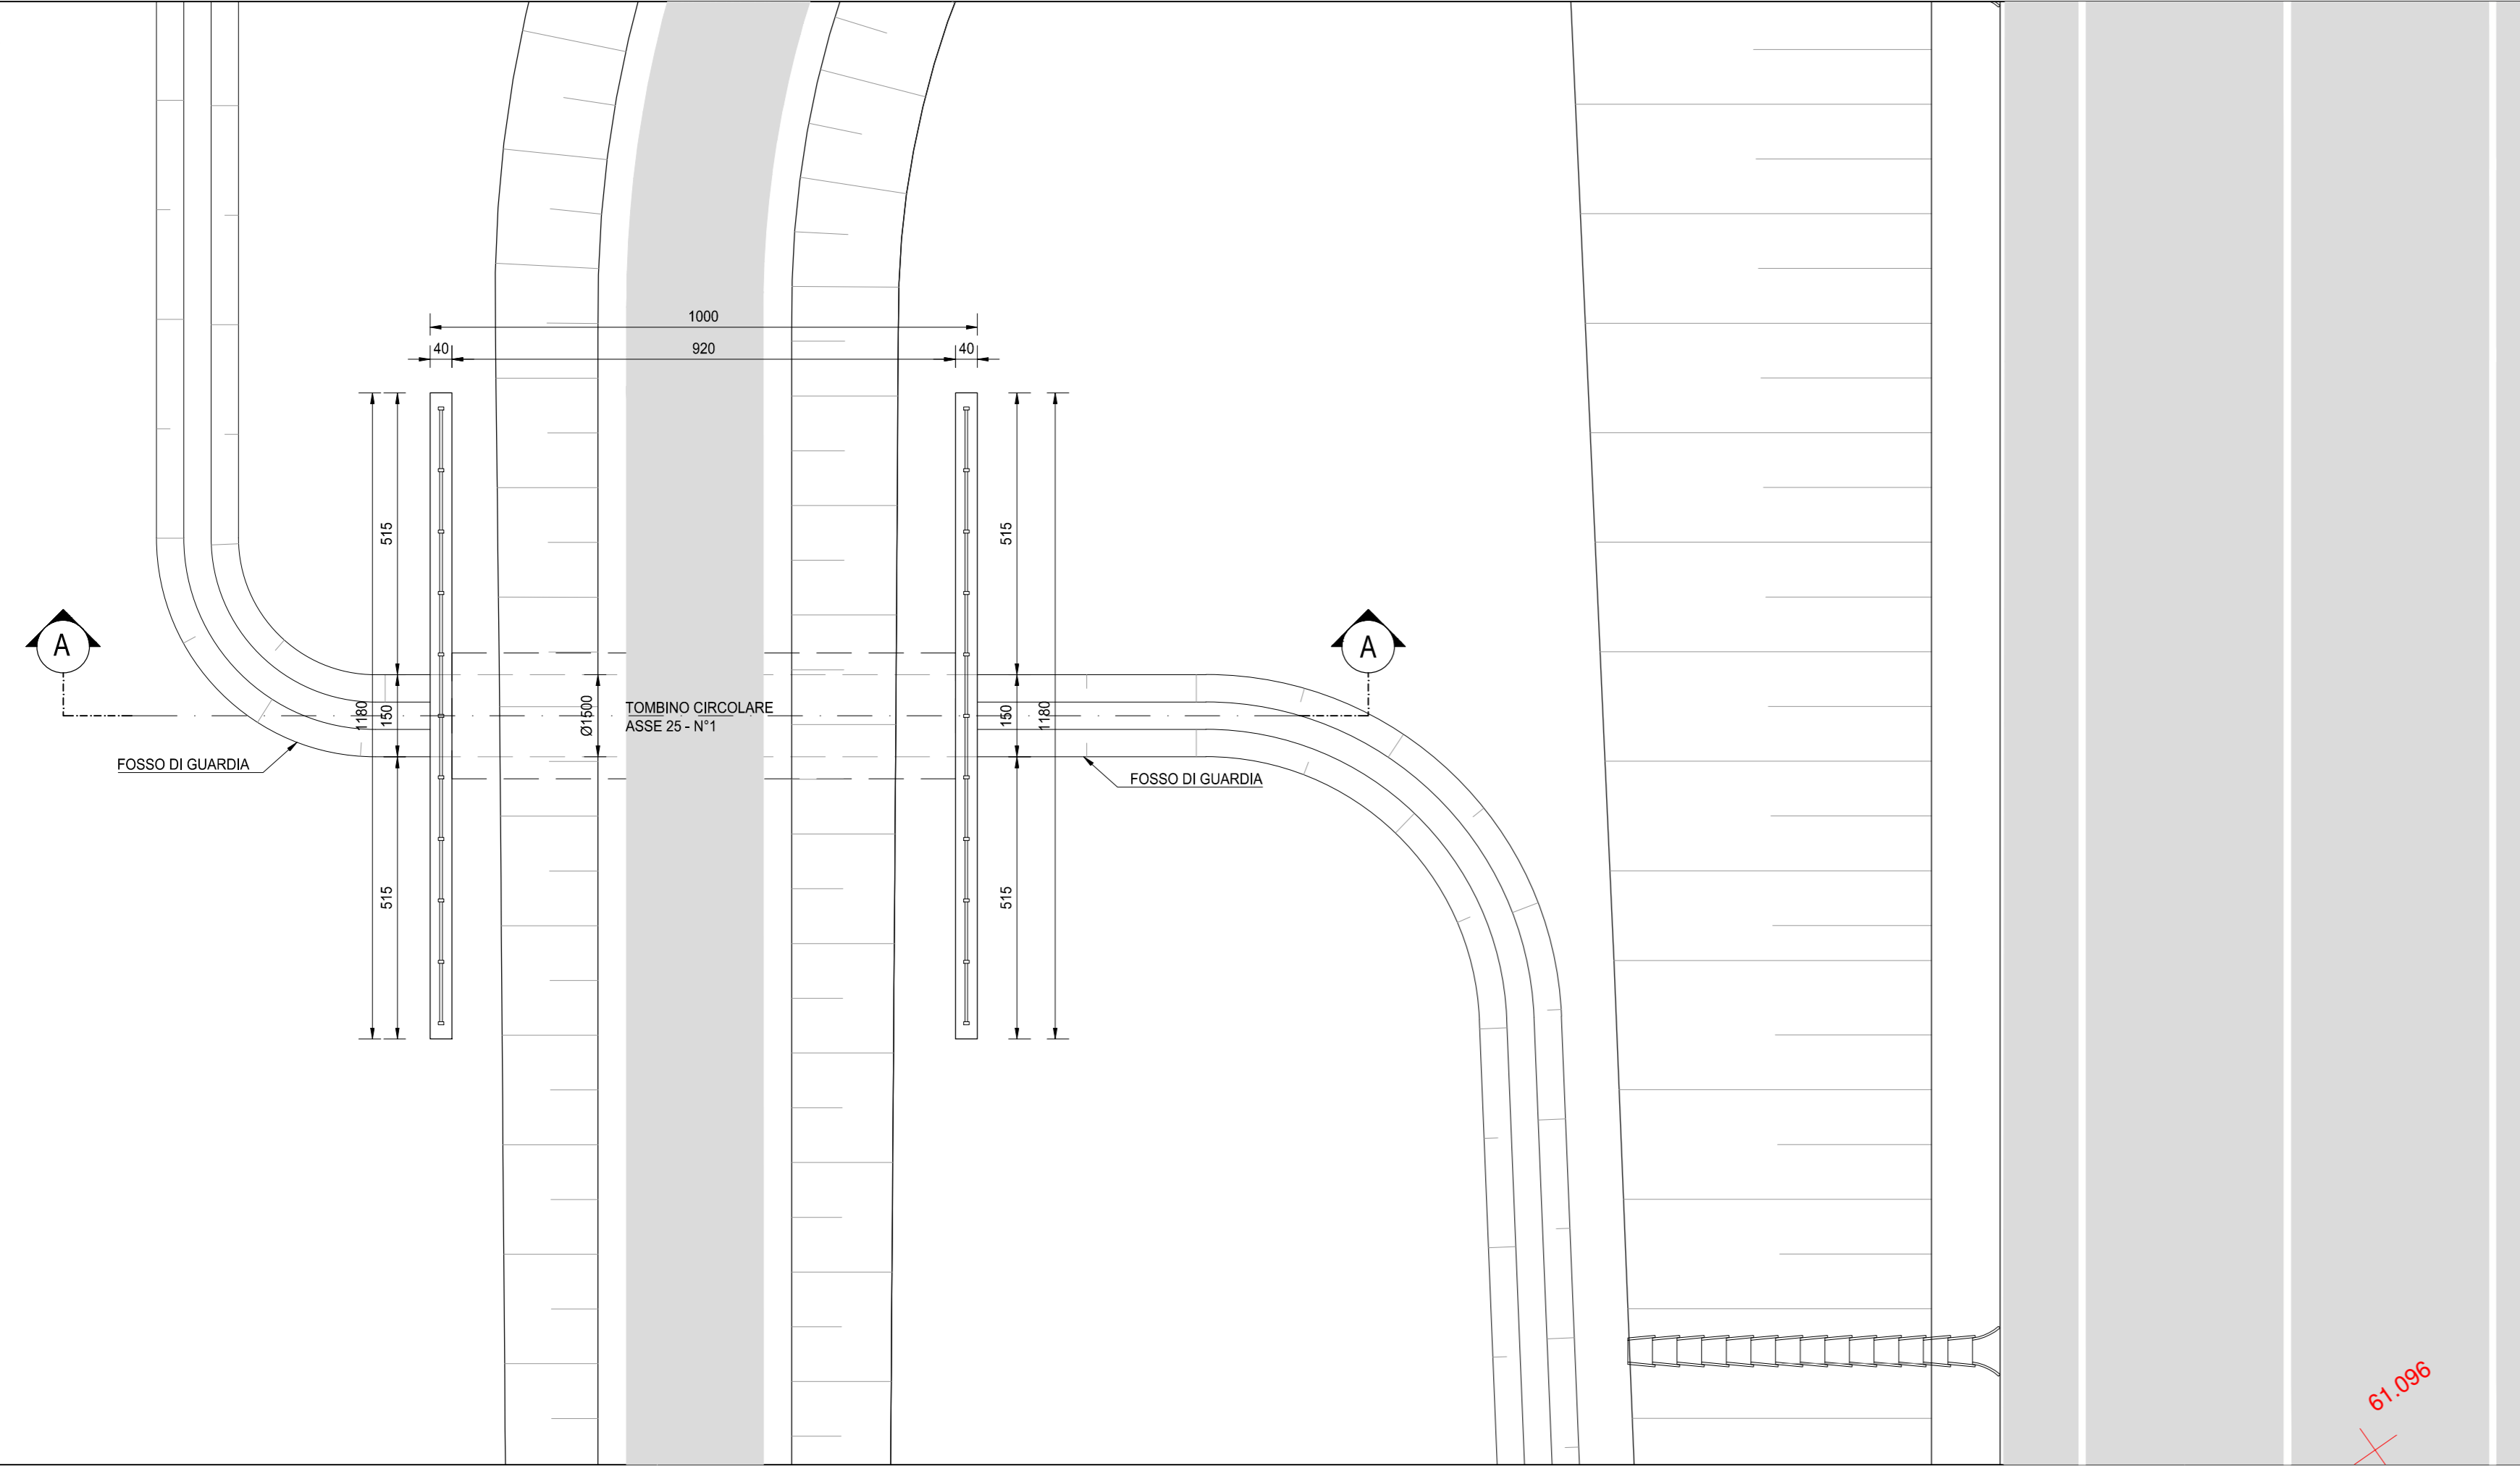


SEZIONE TRASVERS.

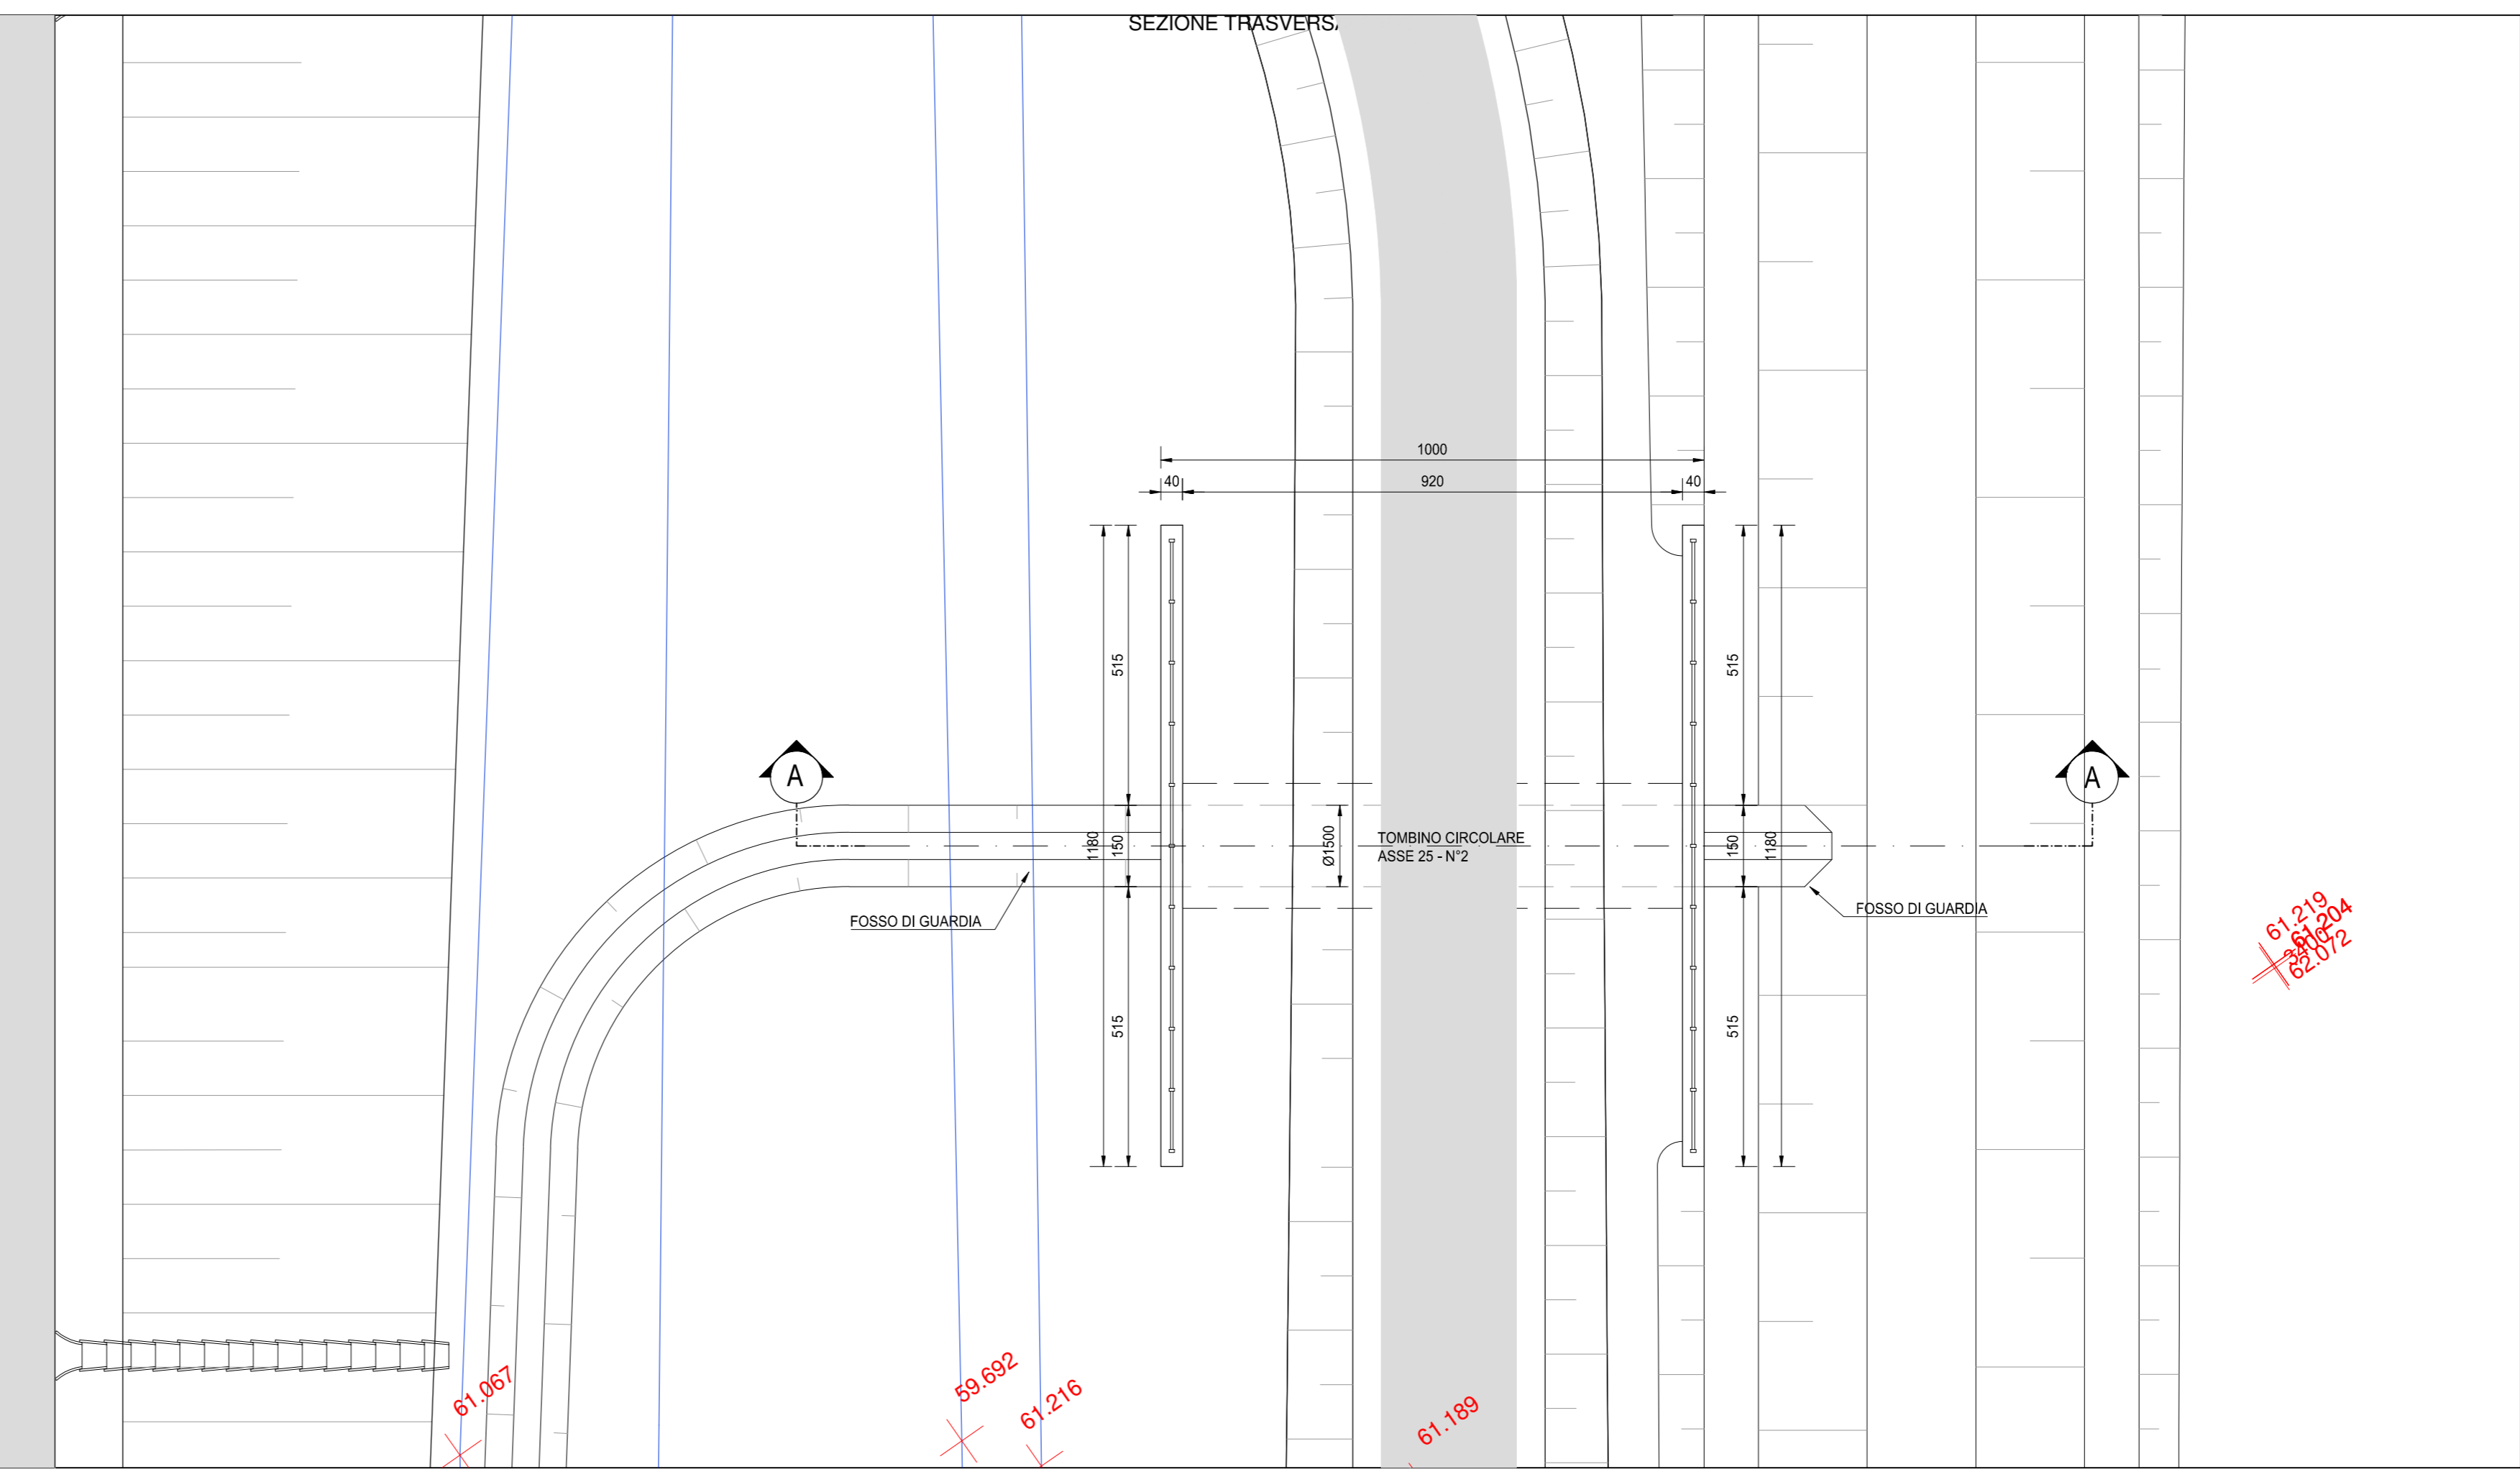


SEZIONE A-A
SCALA: 1:50

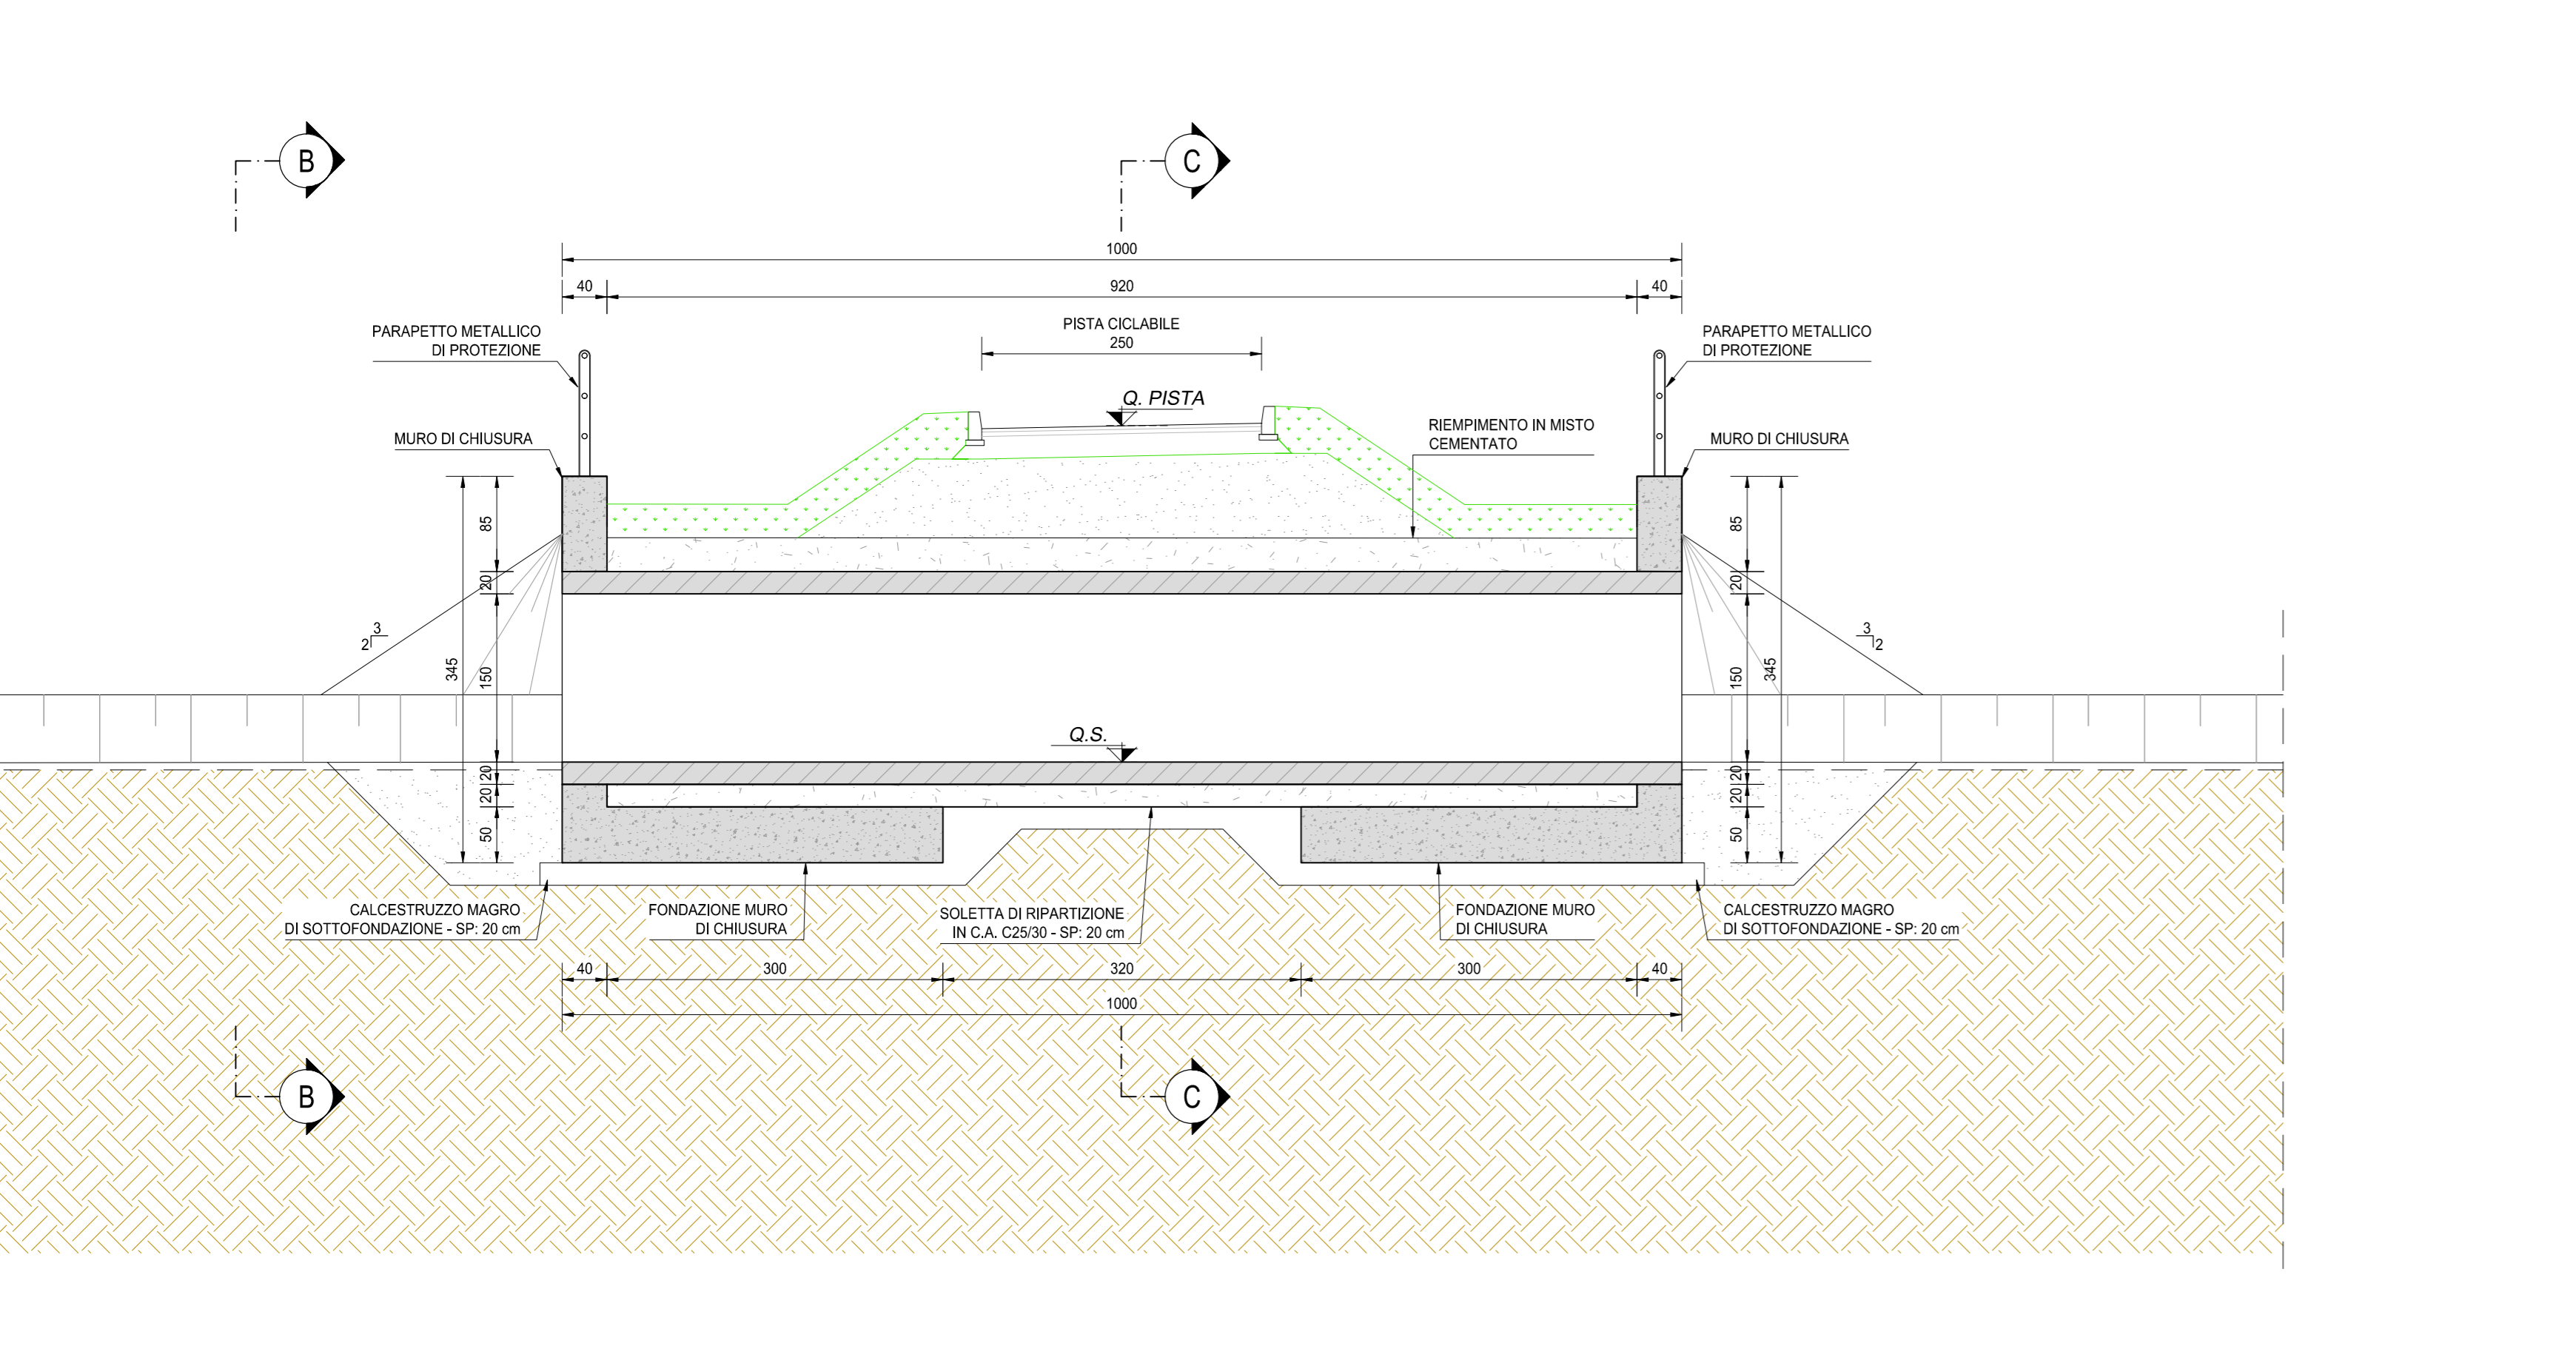


SEZIONE TRASVERSALE C-C
SCALA: 1:50

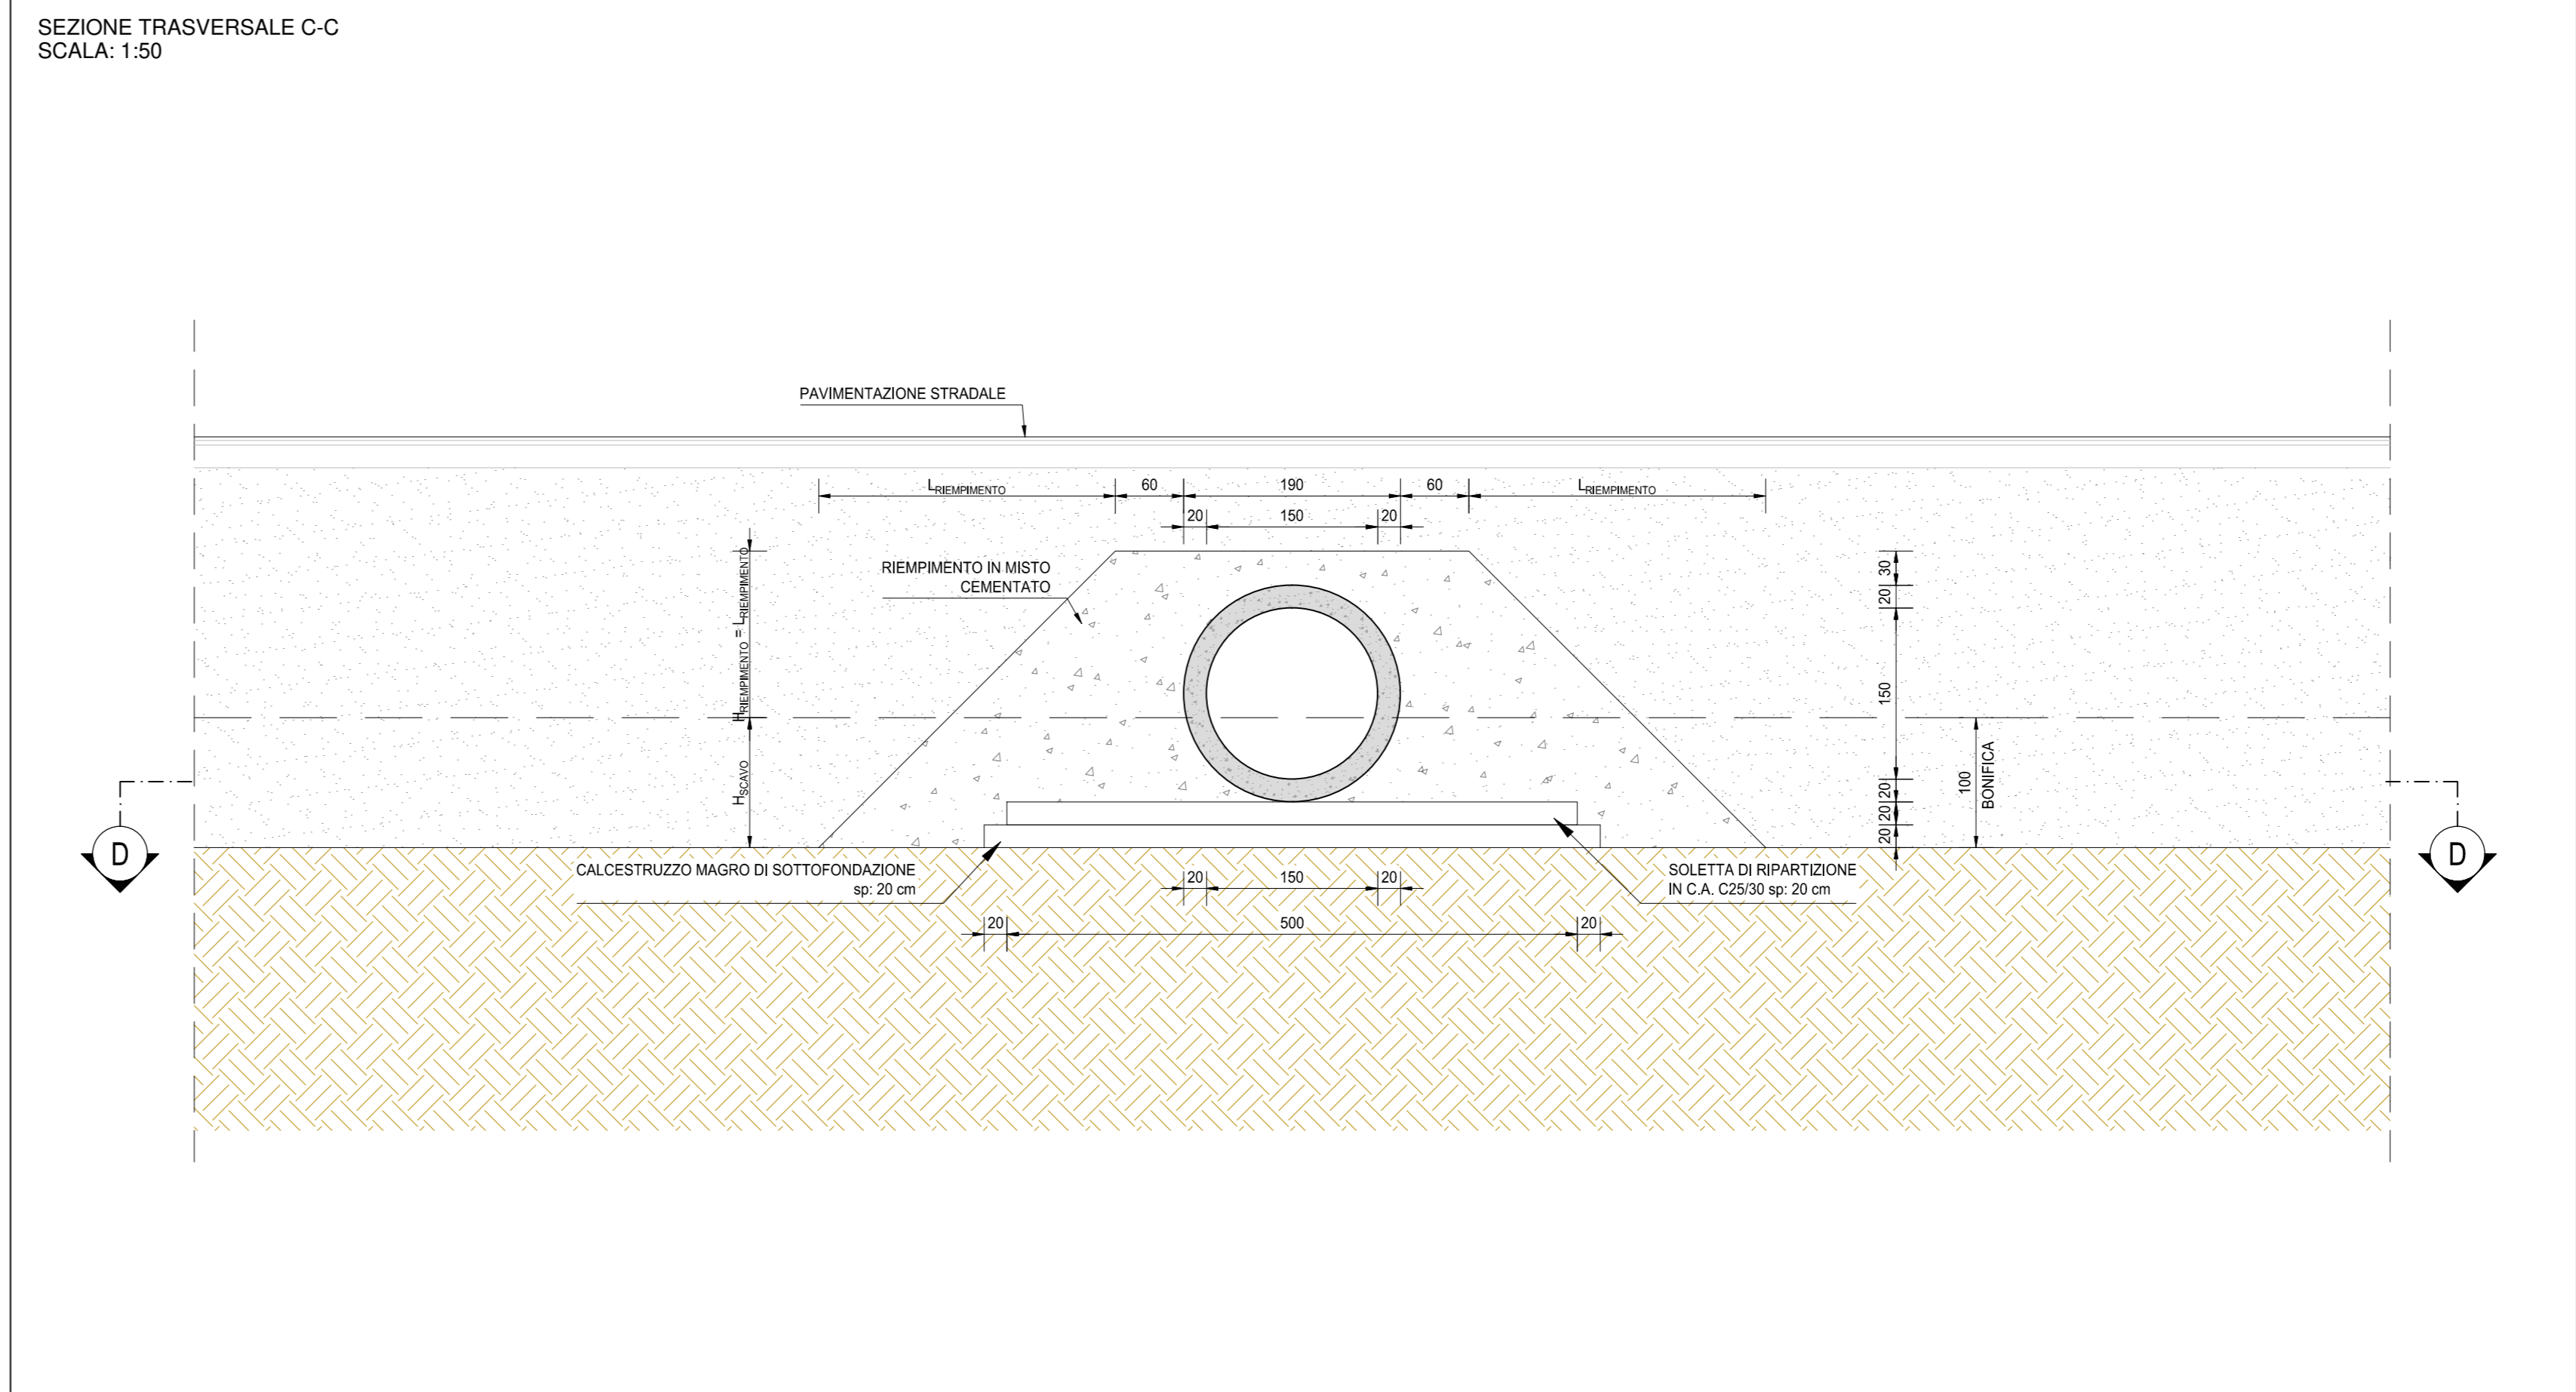

SEZIONE B-B
SCALA: 1:50

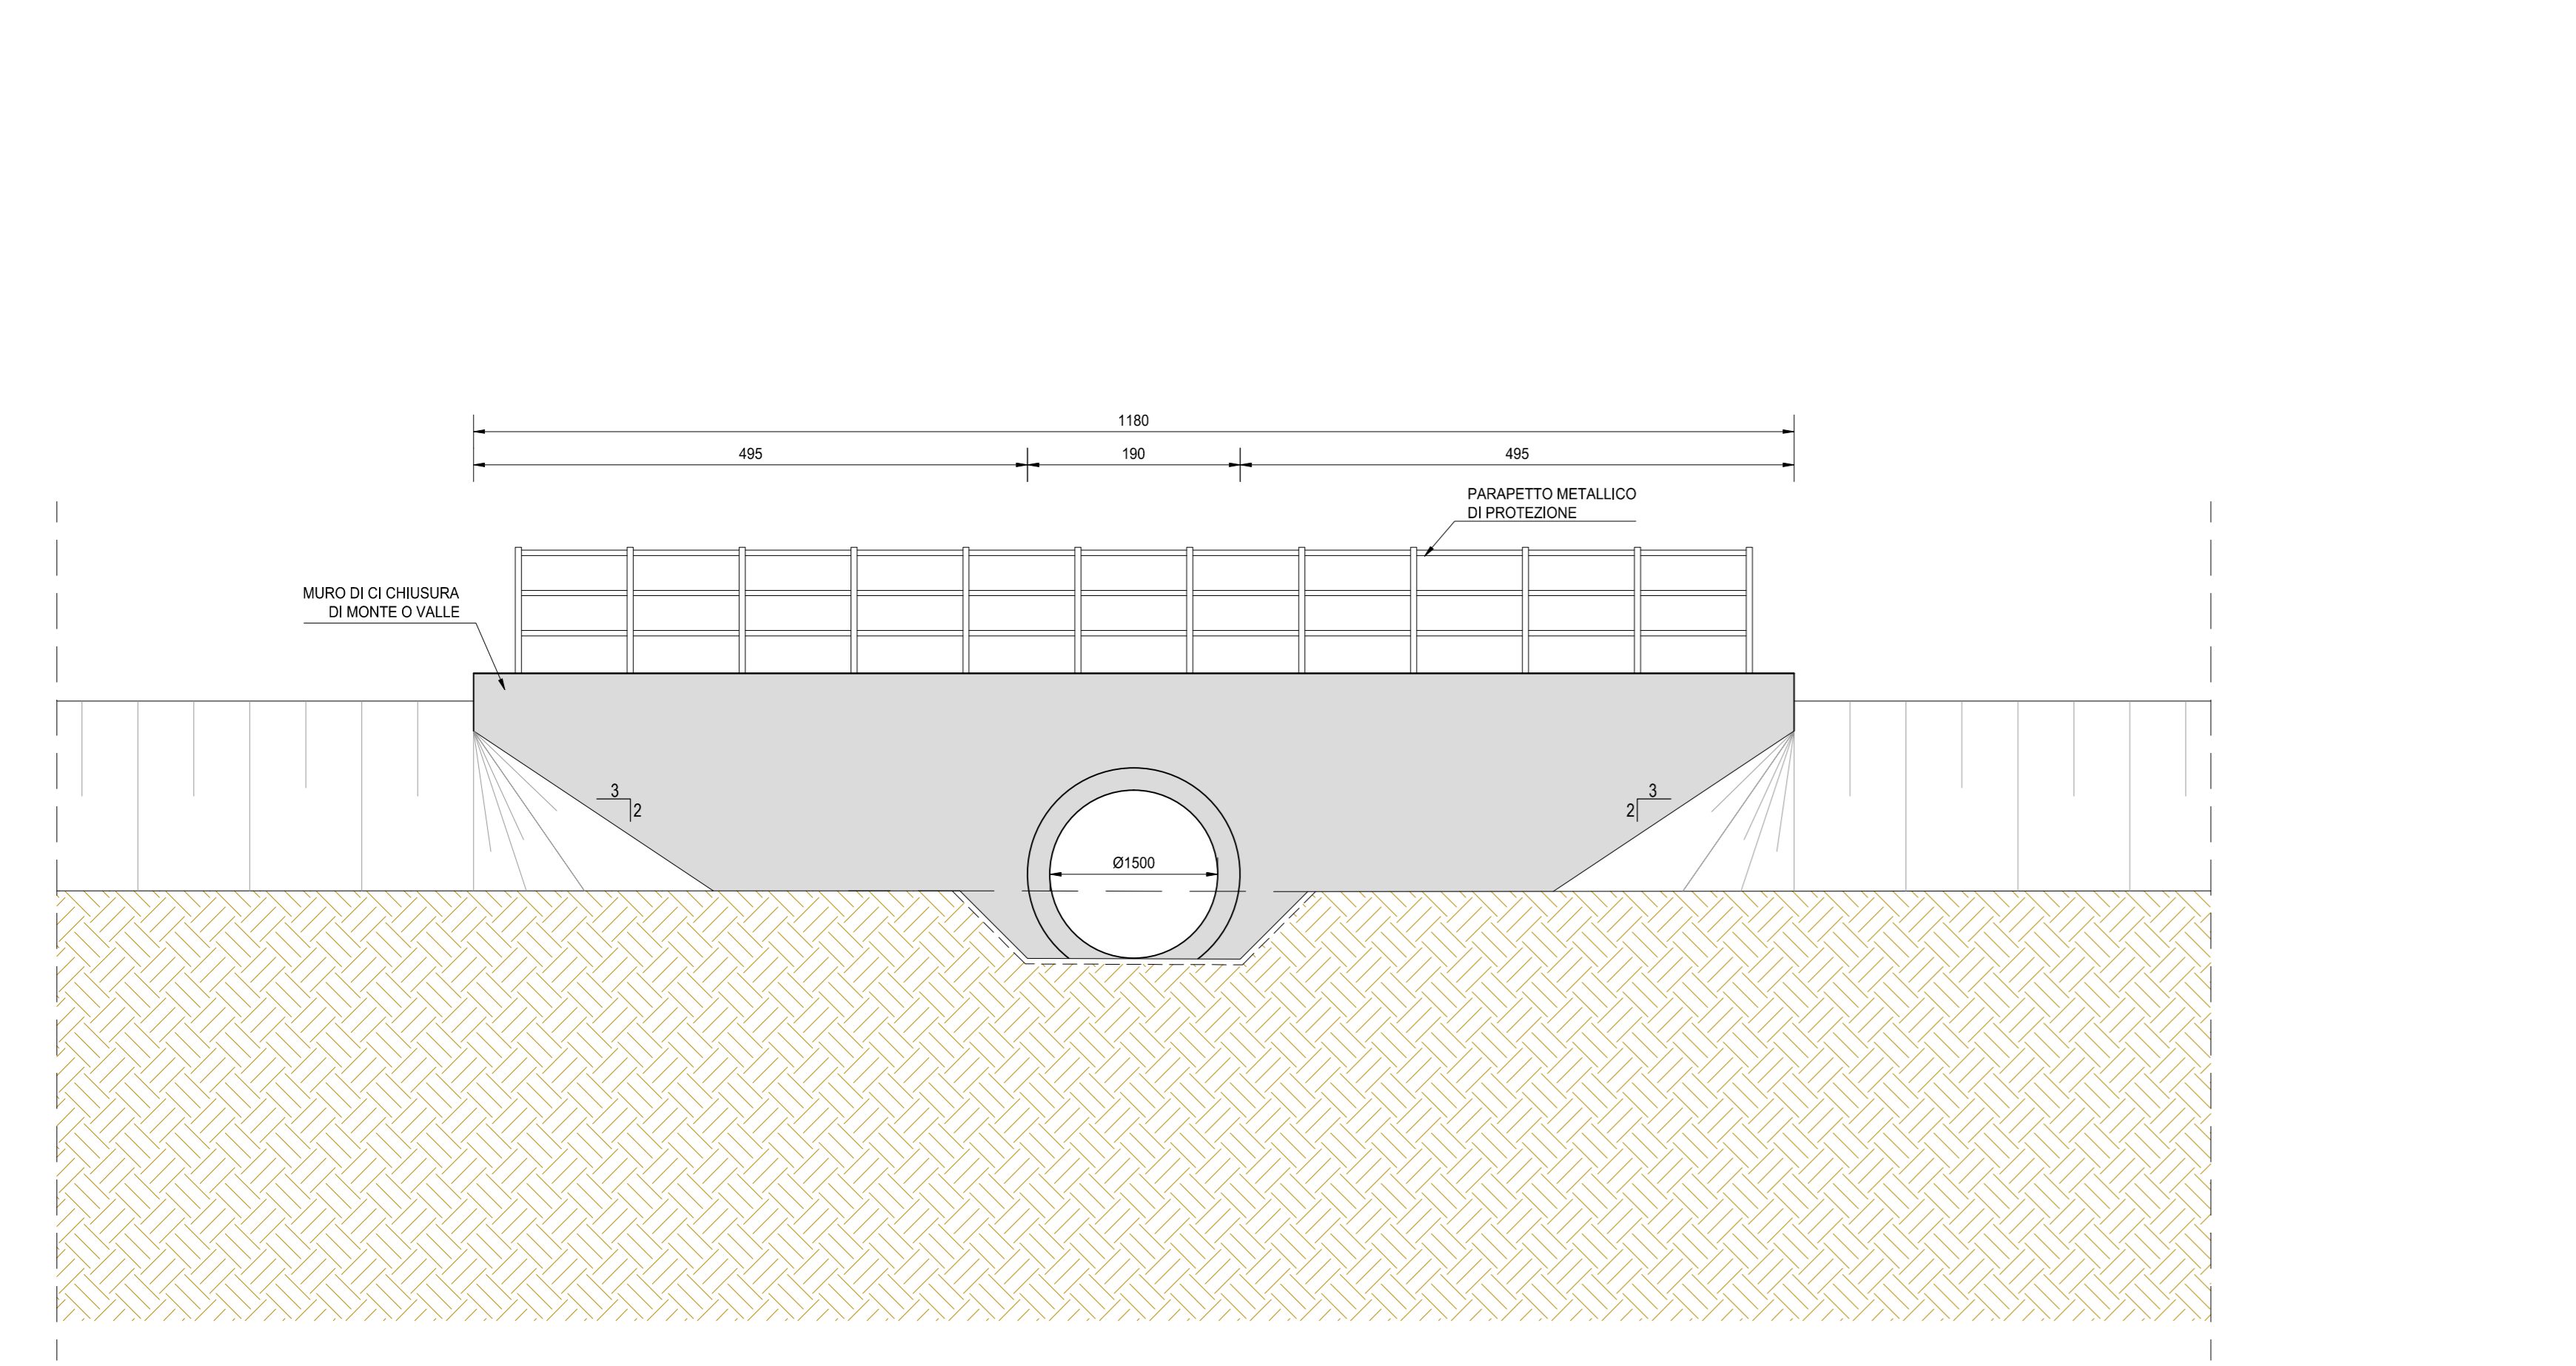

SEZIONE MANUFATTO DI INBOCCO/SBOCCO
SCALA: 1:50

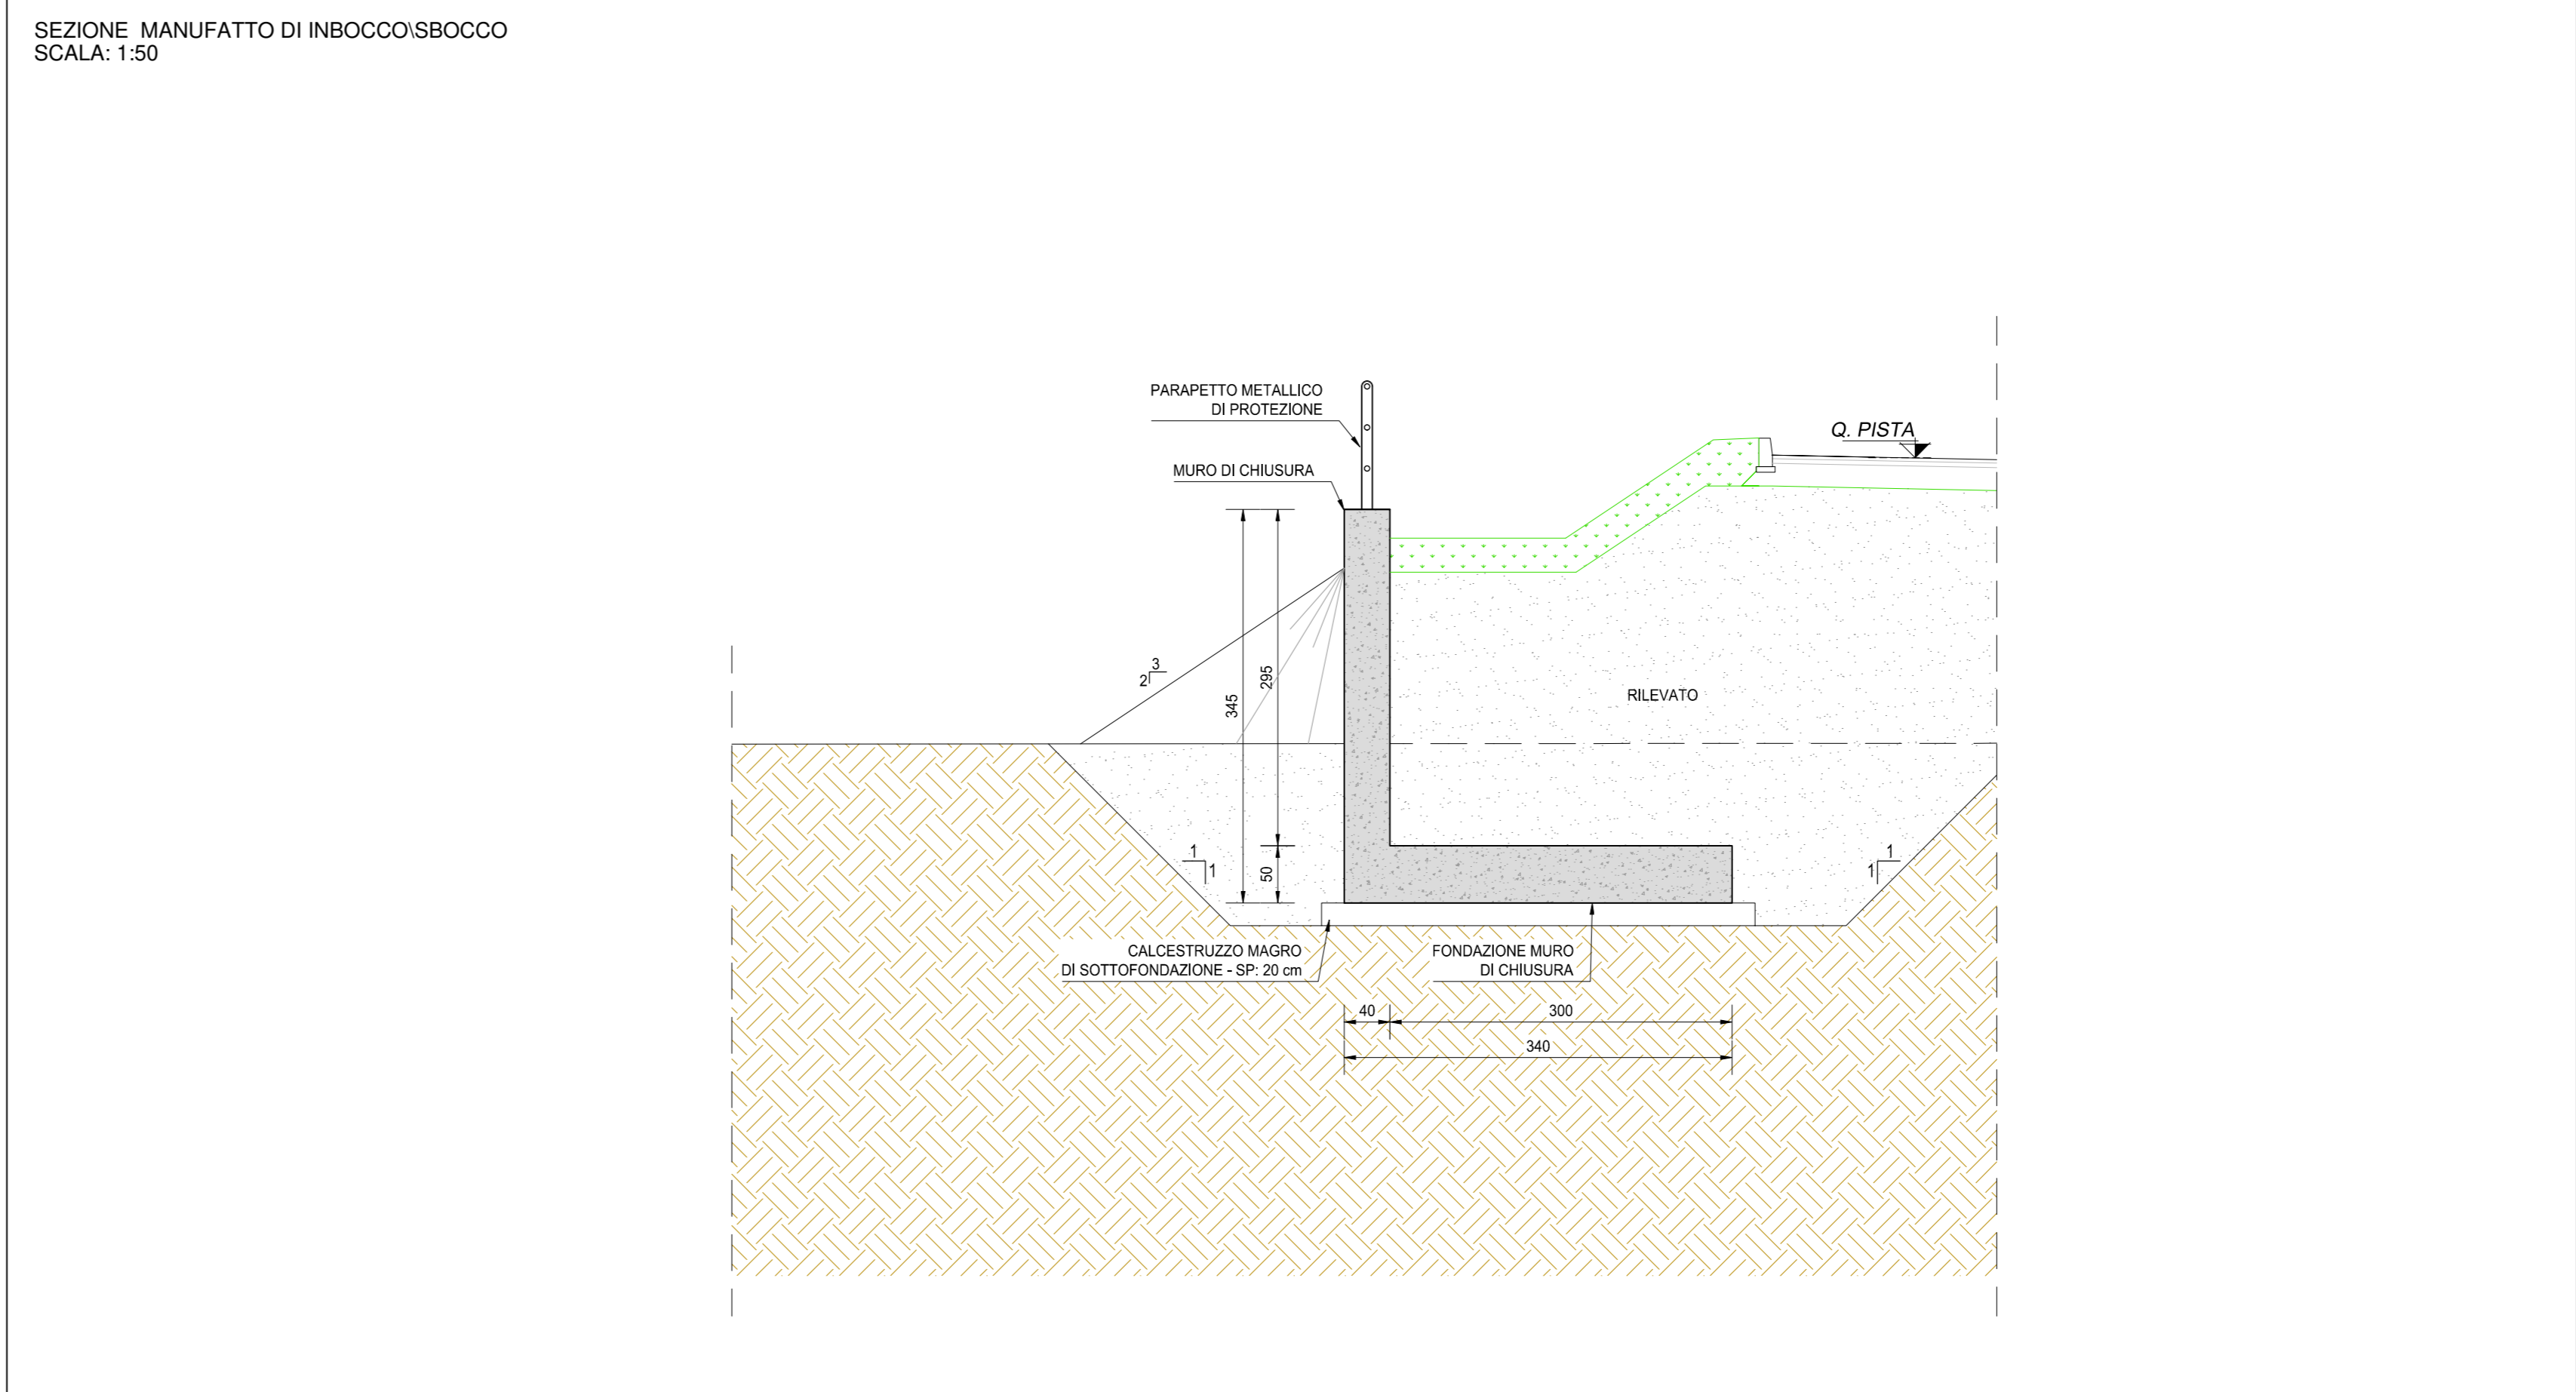

NOTA:
PER I PARTICOLARI COSTRUTTIVI FARE RIFERIMENTO ALLA TAVOLA SPECIFICA T007M00STRSC01

ANAS S.p.A.
Direzione Progettazione e Realizzazione Lavori

S.S. N. 9 "VIA EMILIA"
VARIANTE DI CASALPUSTERLENGO ED ELIMINAZIONE
PASSAGGIO A LIVELLO SULLA S.P. EX S.S. N.234

PROGETTO ESECUTIVO

STUDIO CORONA ING. RENATO VARI ING. RENATO DEL PRETE	ING. RENATO DEL PRETE ING. RENATO DEL PRETE	DOT. GIULIO DANIO GALLO DOT. DOTT. DANIO GALLO	INTEGRAZIONE PRESTAZIONI ING. VALENTINO BAIETTI	PROGETTISTA ING. VALENTINO BAIETTI
SETAC ING. VALENTINO BAIETTI	SETAC ING. VALENTINO BAIETTI	EG ING. GIULIO FRANCO	PROGETTAZIONE STRADALE ING. GASTIANO RANERI	PROGETTAZIONE IDRAULICA ING. FABRIZIO BAIETTI
UNING ING. VALENTINO BAIETTI	UNING ING. VALENTINO BAIETTI	COMPUTI ING. VALENTINO BAIETTI	PROGETTAZIONE OPERE D'ARTE MAGGIORE ING. NICOLA LIPAS	PROGETTAZIONE OPERE D'ARTE MINORE ING. NICOLA LIPAS
ECOPLAN ING. VALENTINO BAIETTI	ECOPLAN ING. VALENTINO BAIETTI	ARKE ING. VALENTINO BAIETTI	GEOTECNICA ING. GASTIANO RANERI	GEOTECNICA ING. GASTIANO RANERI
UNING ING. VALENTINO BAIETTI	UNING ING. VALENTINO BAIETTI	ARKE ING. VALENTINO BAIETTI	AMBIENTE ING. VALENTINO BAIETTI	AMBIENTE ING. VALENTINO BAIETTI

IL RESPONSABILE DEL PROCEDIMENTO: **ING. FABRIZIO CARONE**

IL RESPONSABILE DELLA INTEGRAZIONE DELLE PRESTAZIONI SPECIALISTICHE: **ING. RENATO DEL PRETE**

PROGETTISTA: **ING. VALENTINO BAIETTI**

GEOLOGO: **DOT. DANIO GALLO**

IL COORDINATORE DELLA SICUREZZA IN FASE DI PROGETTAZIONE: **ING. GASTIANO RANERI**

LA07

L - PROGETTO STRUTTURALE
TOMBINATURE IDRAULICHE
LA - ELABORATI GENERALI TOMBINATURE
TAVOLA TIPOLOGICA TOMBINO CIRCOLARE DN1500

CODICE PROGETTO	NOME FILE	REVISIONE	SCALA
LA07-T007M00STRD03_B.dwg	LA07-T007M00STRD03_B.dwg		
PROGETTO	ELAB.		
COMI	E 1701	T007M00STRD03	B VARIE
D			
C			
A	EMISSIONE A SEGUITO ISTRUTTORIA	GIUGNO 2018	ING. GIUSEPPE CRISA / PROF. ING. LUIGI MONTERISI / ING. VALERIO BAIETTI
B	EMISSIONE	DICEMBRE 2017	ING. GIUSEPPE CRISA / PROF. ING. LUIGI MONTERISI / ING. VALERIO BAIETTI
REV.	DESCRIZIONE	DATA	REDAITTO / VERIFICATO / APPROVATO