




VISTA DALL'ALTO
SCALA 1:50

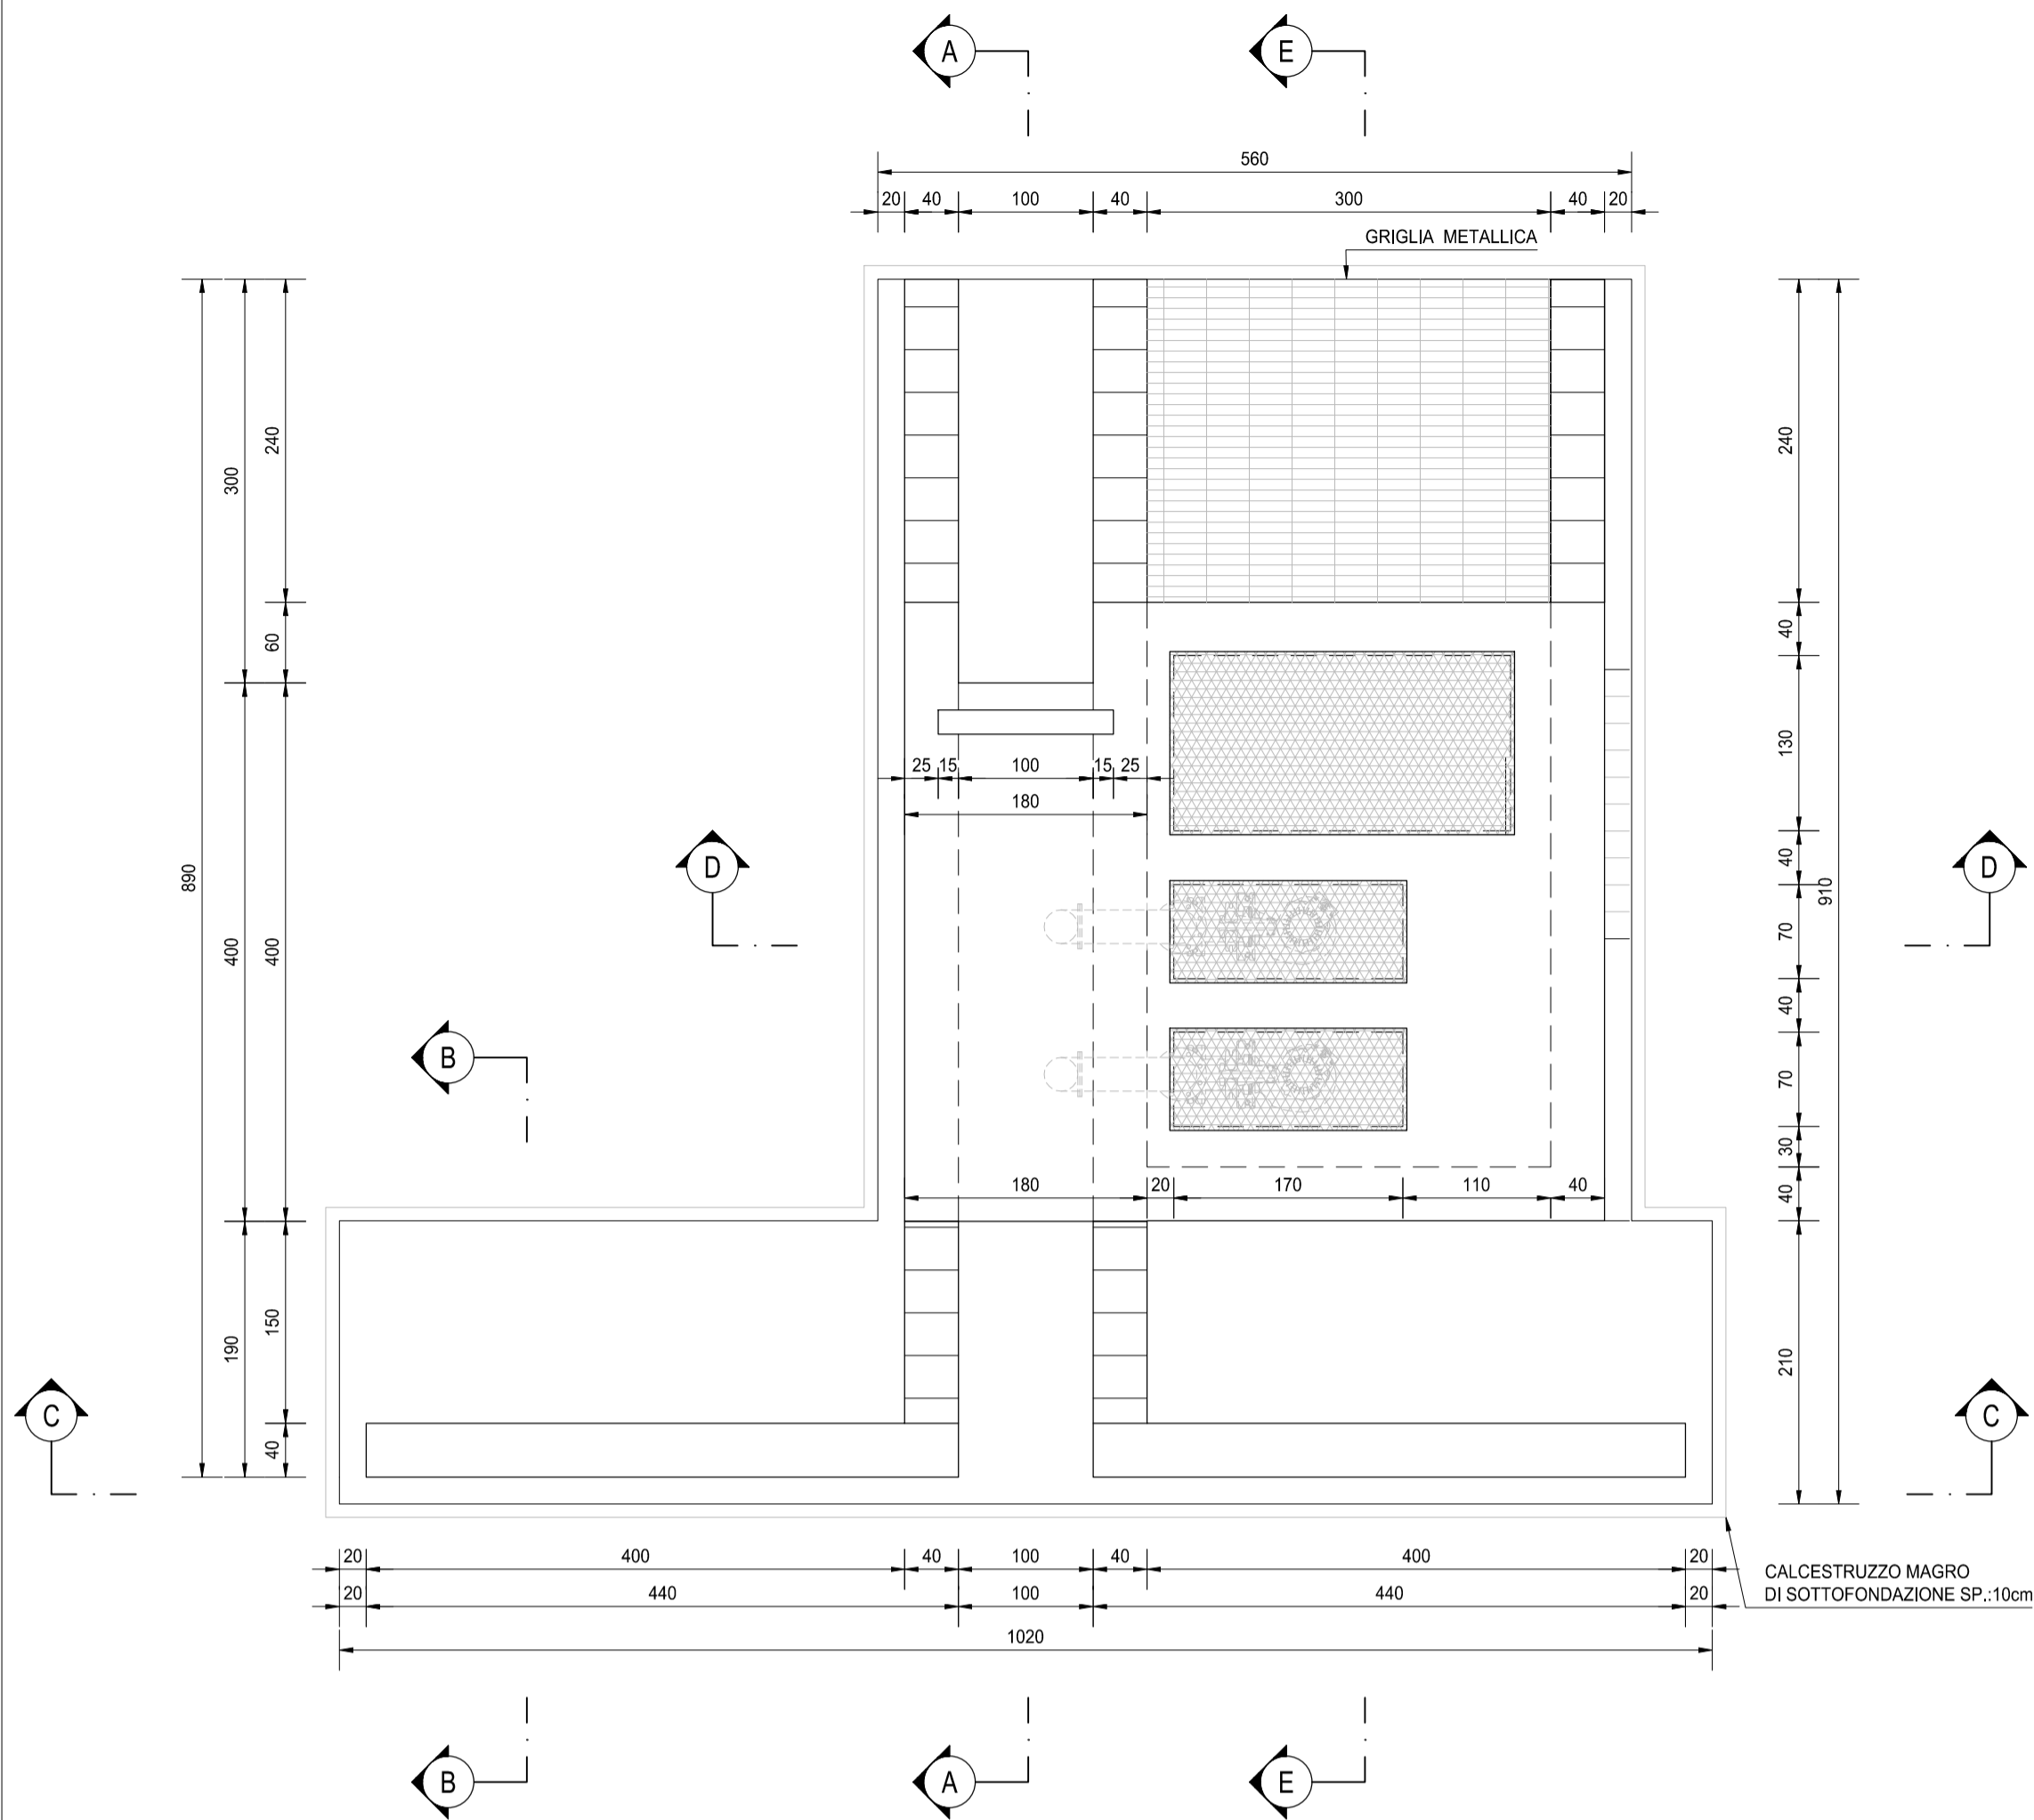


SEZIONE E-E
SCALA 1:50

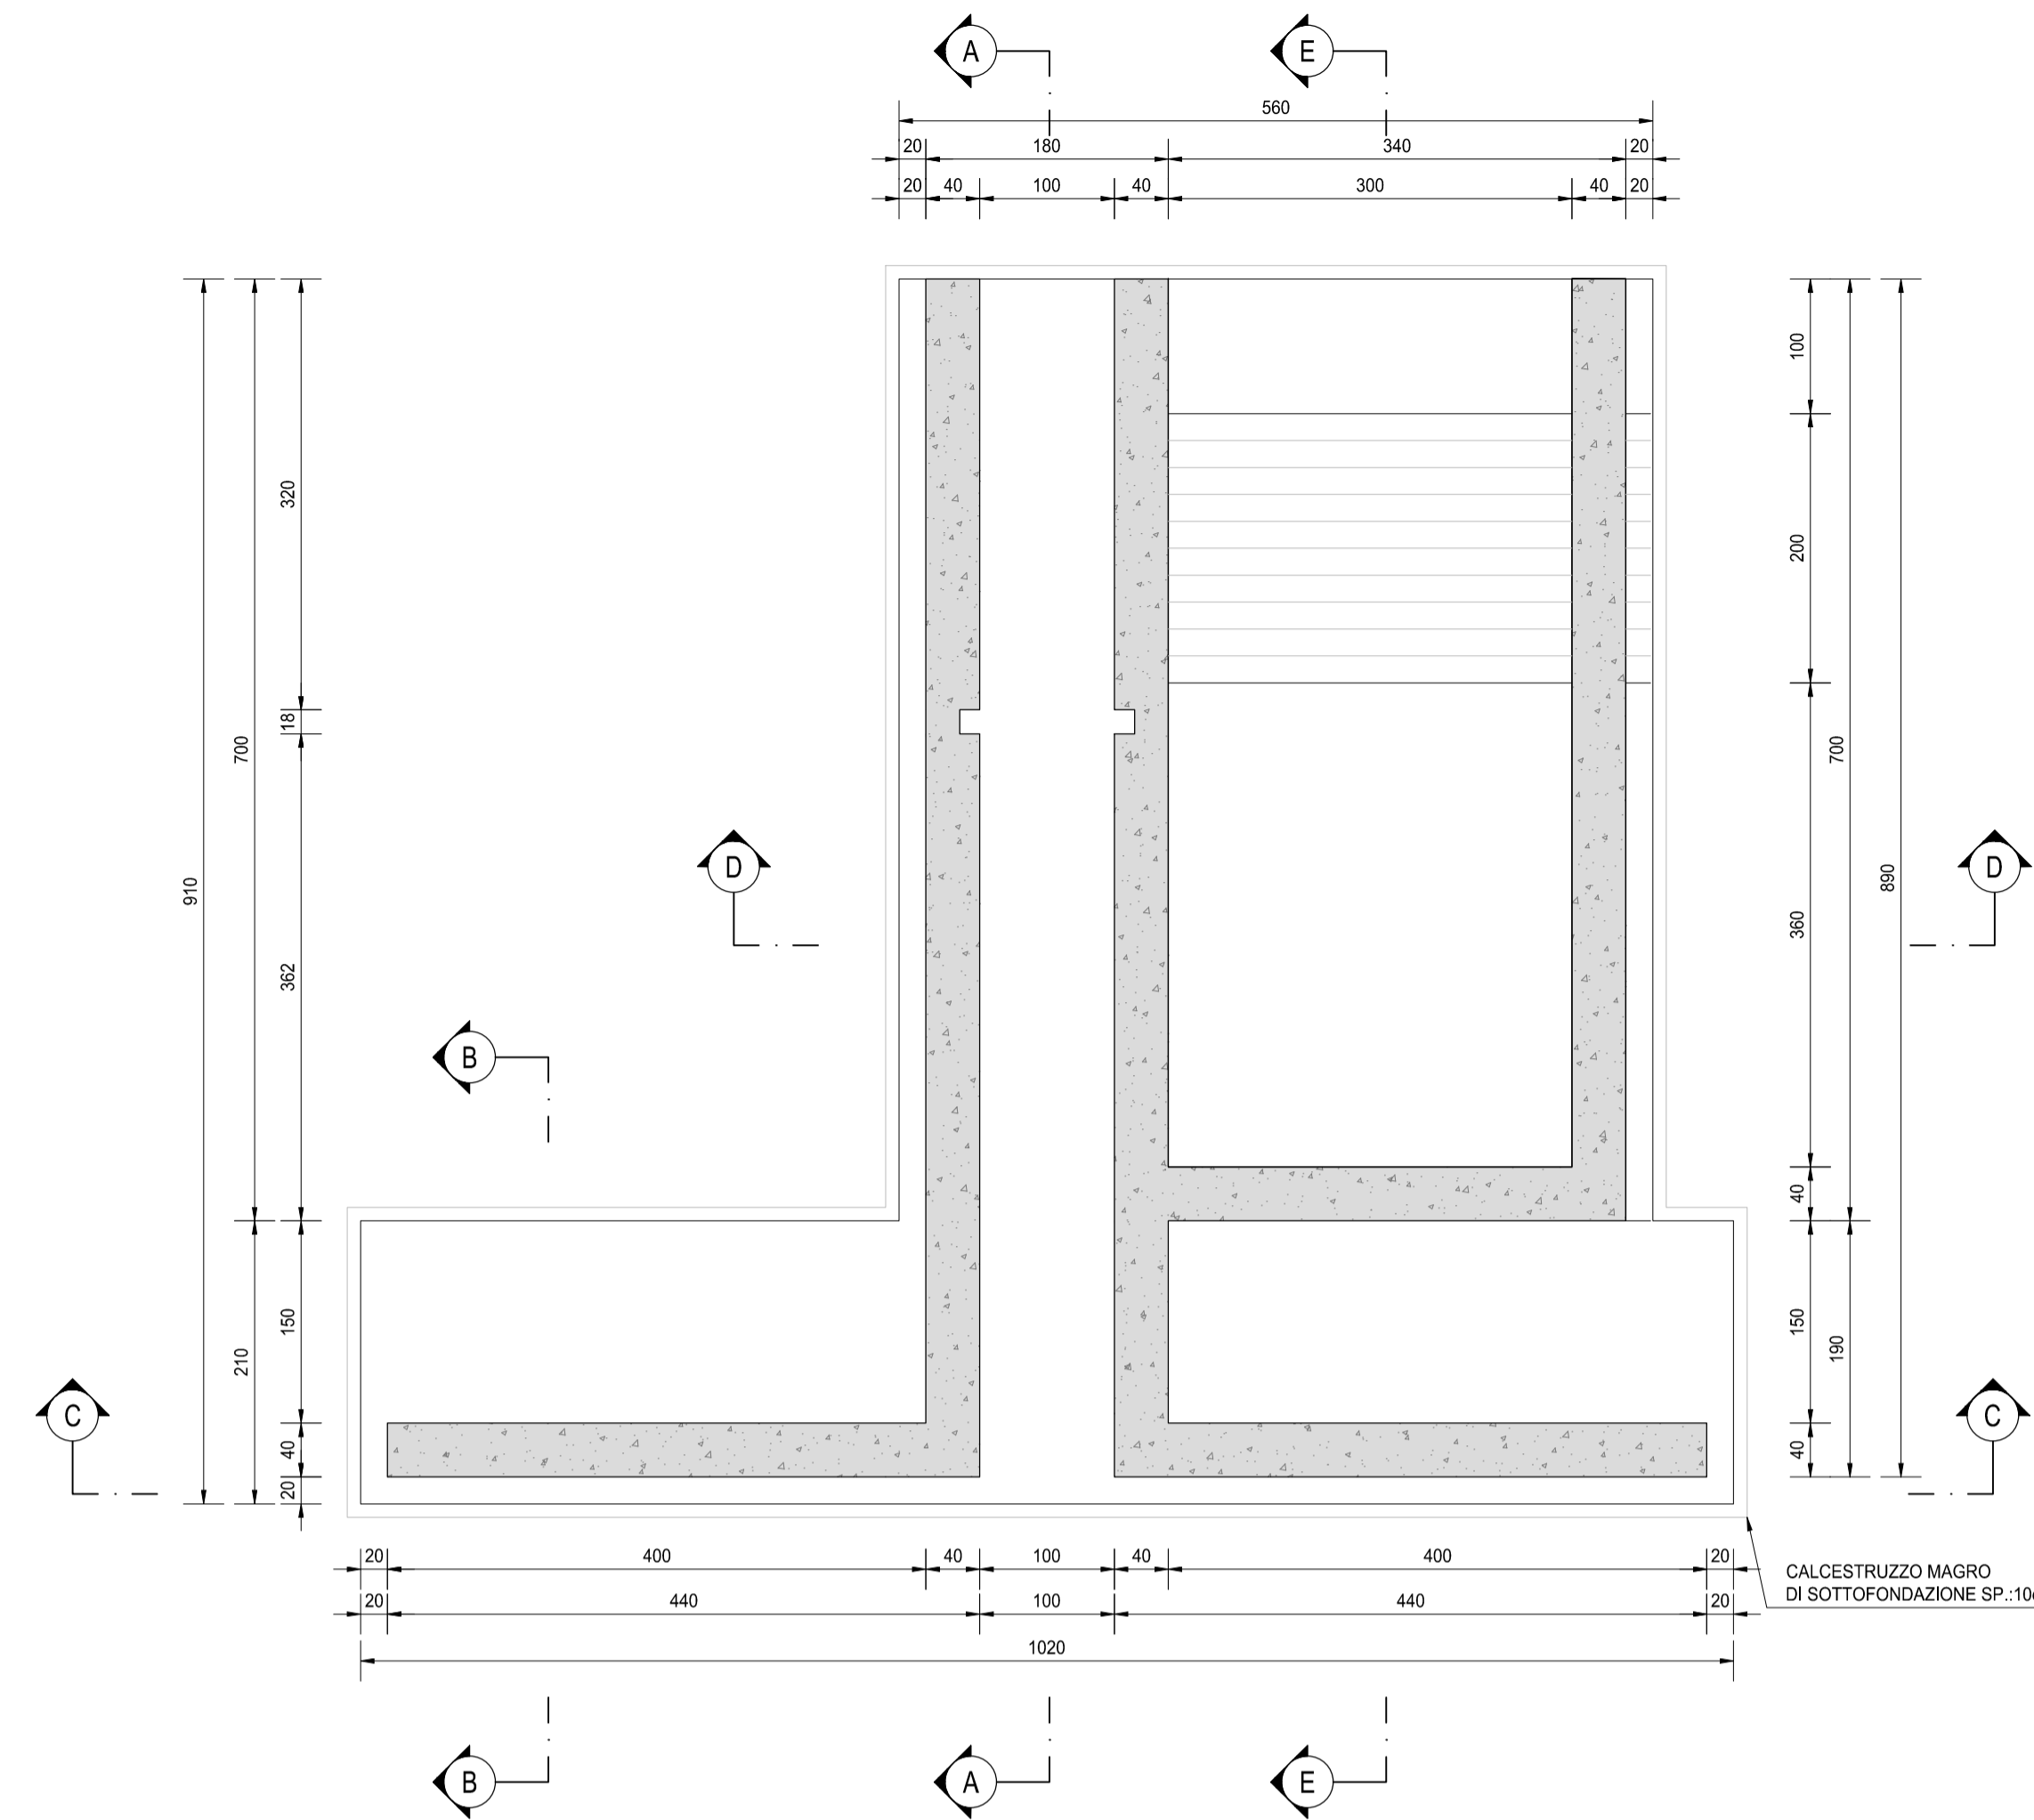


SEZIONE A-A
SCALA 1:50

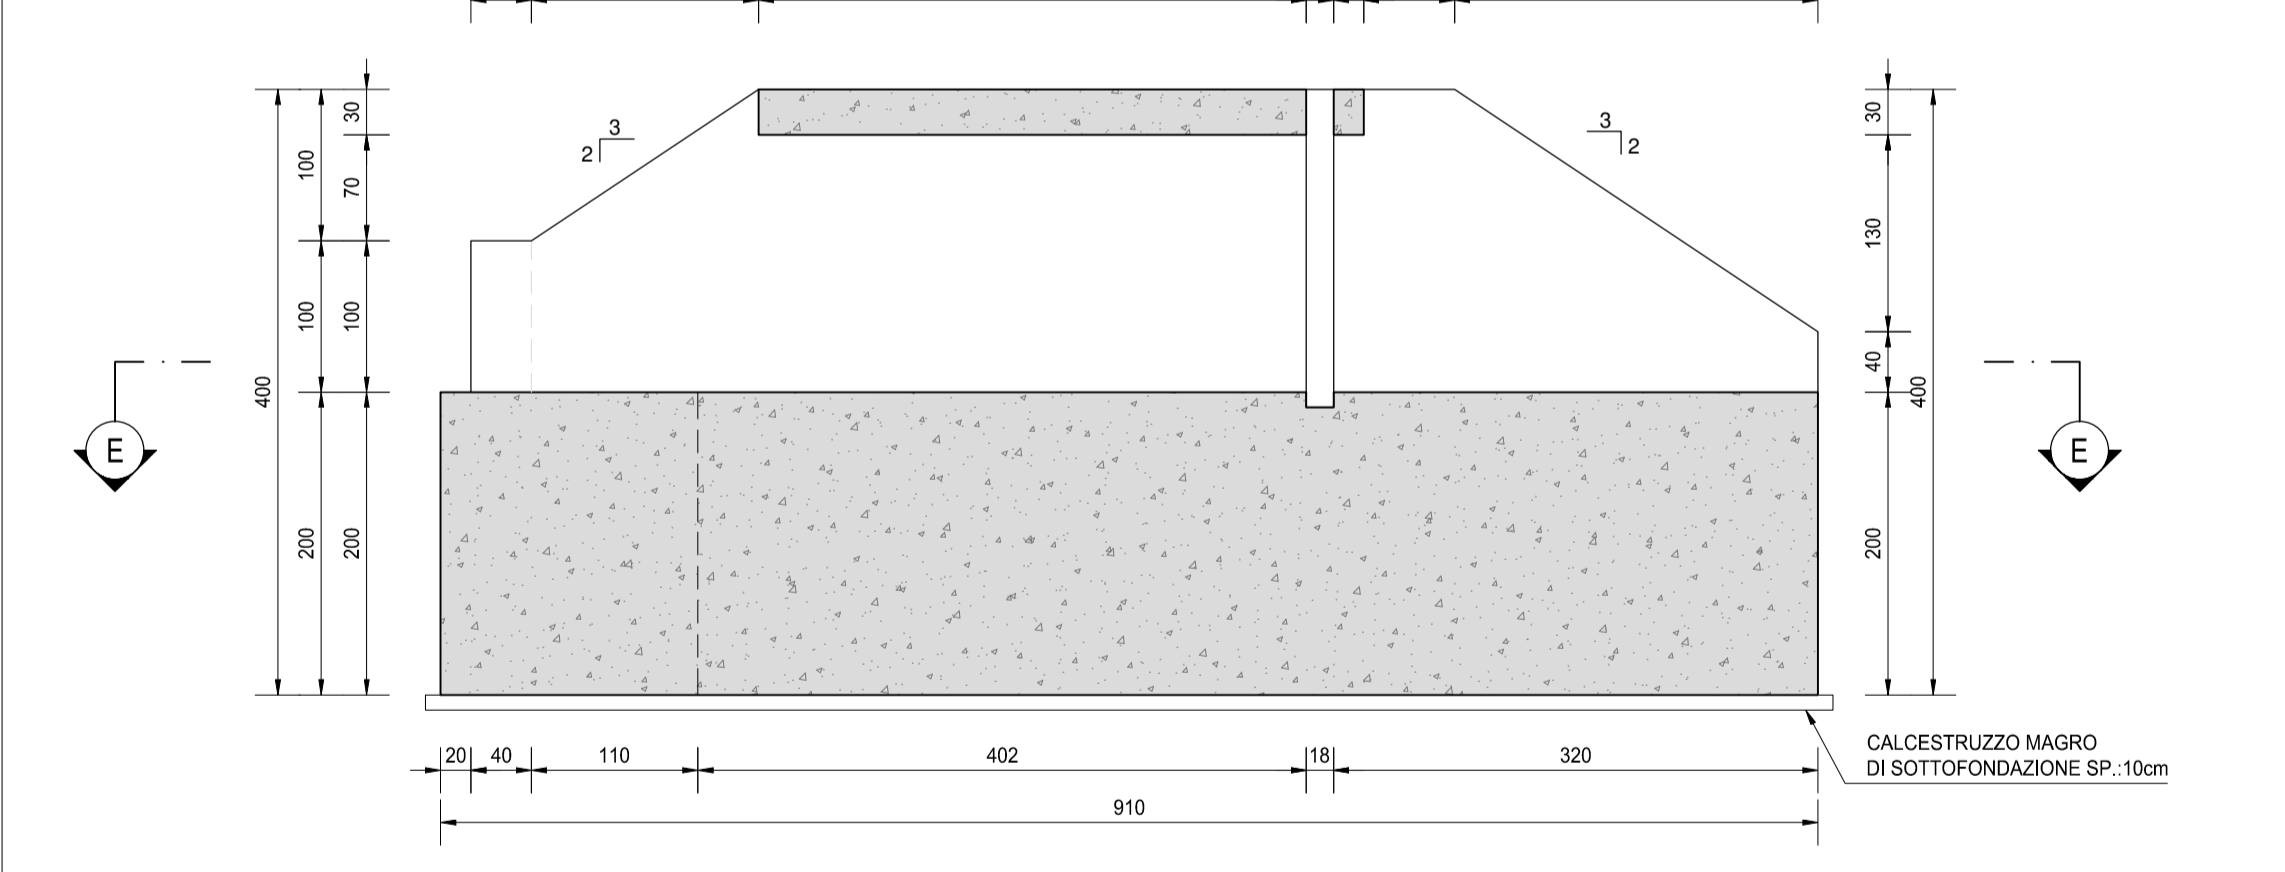


SEZIONE D-D
SCALA 1:50

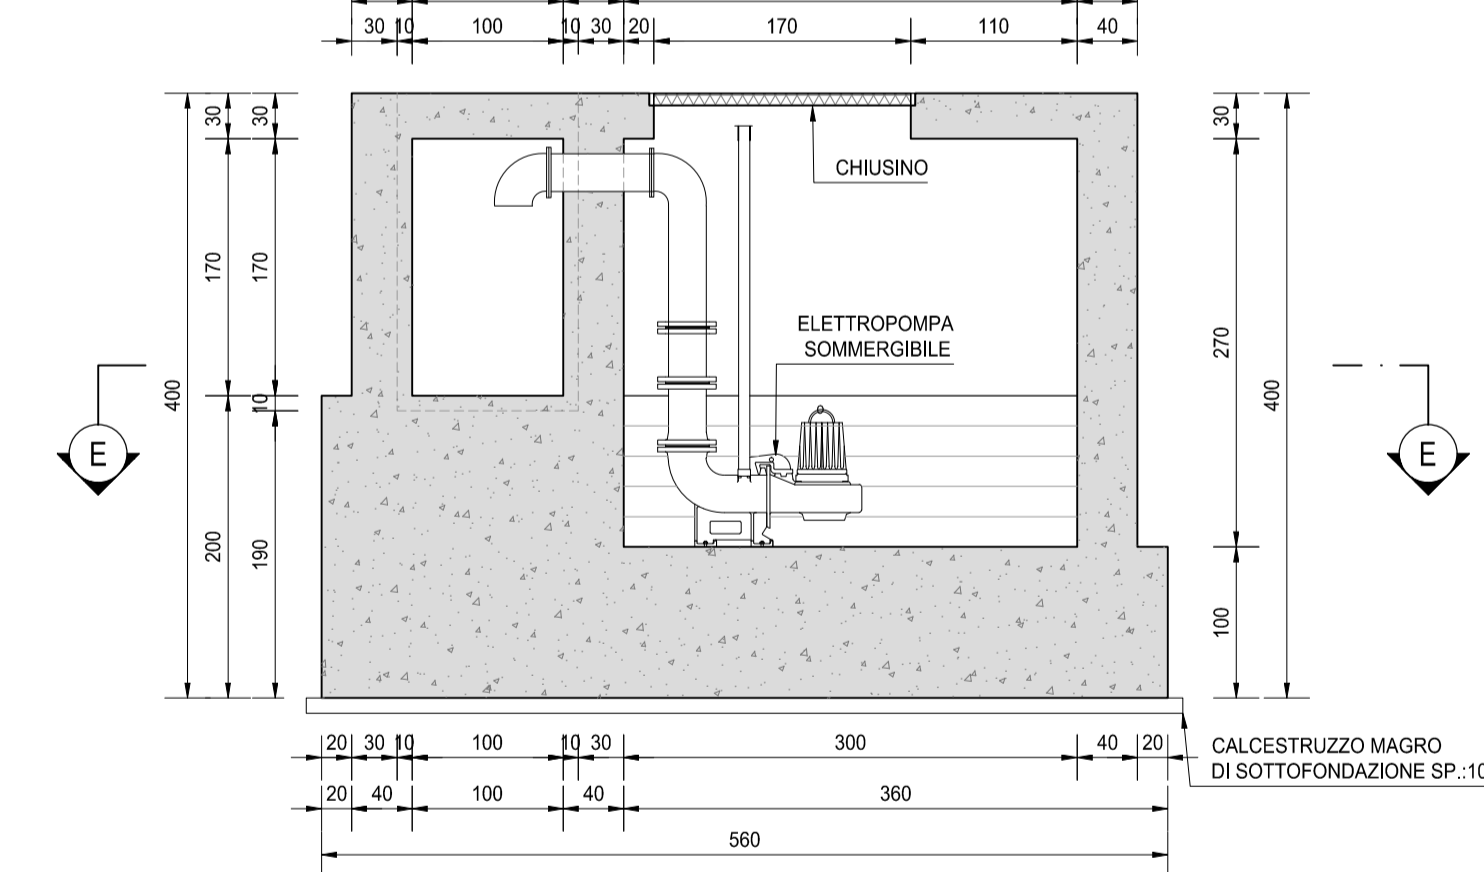


SEZIONE B-B
SCALA 1:50

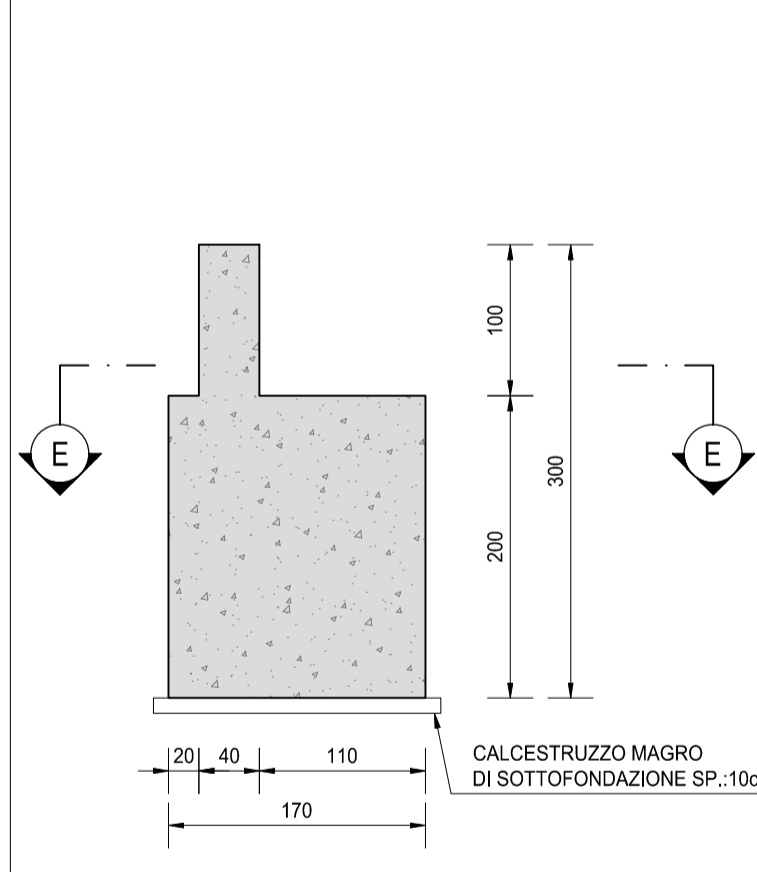

SEZIONE C-C
SCALA 1:50

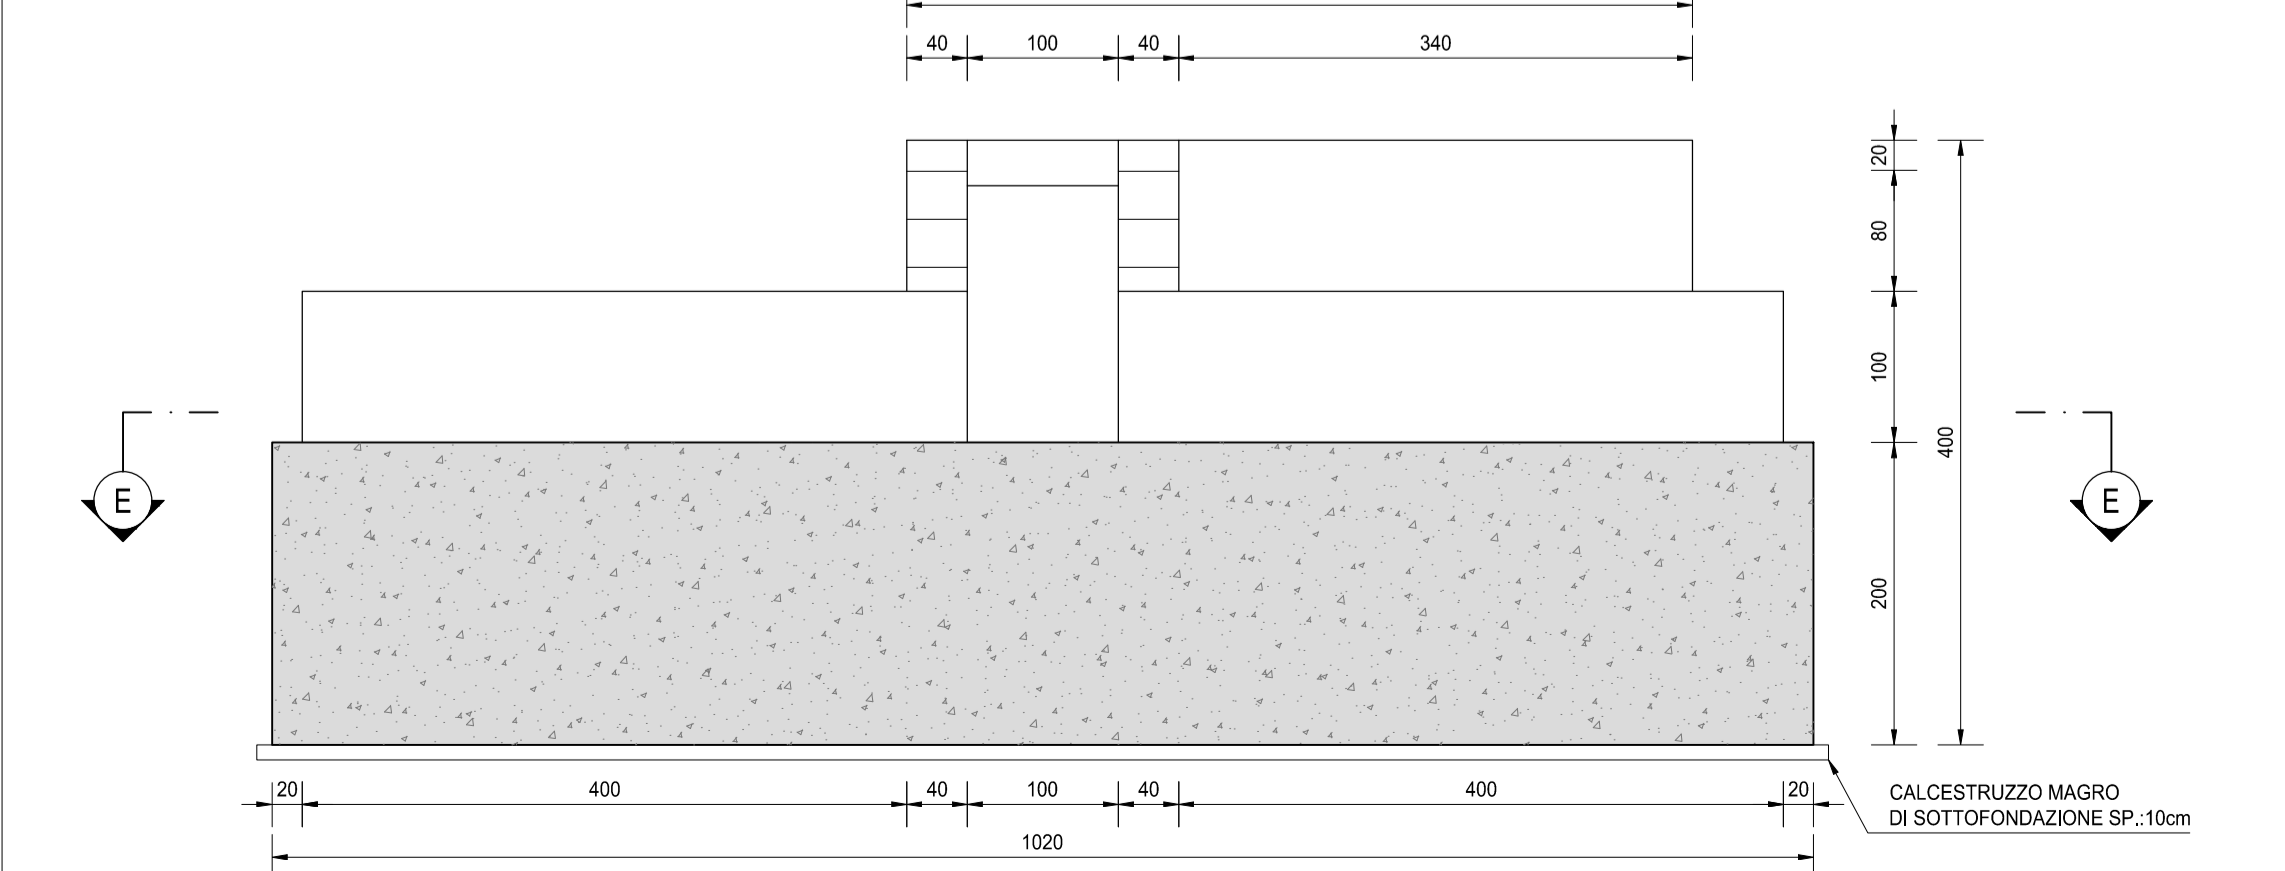

SEZIONE E-E
SCALA 1:50

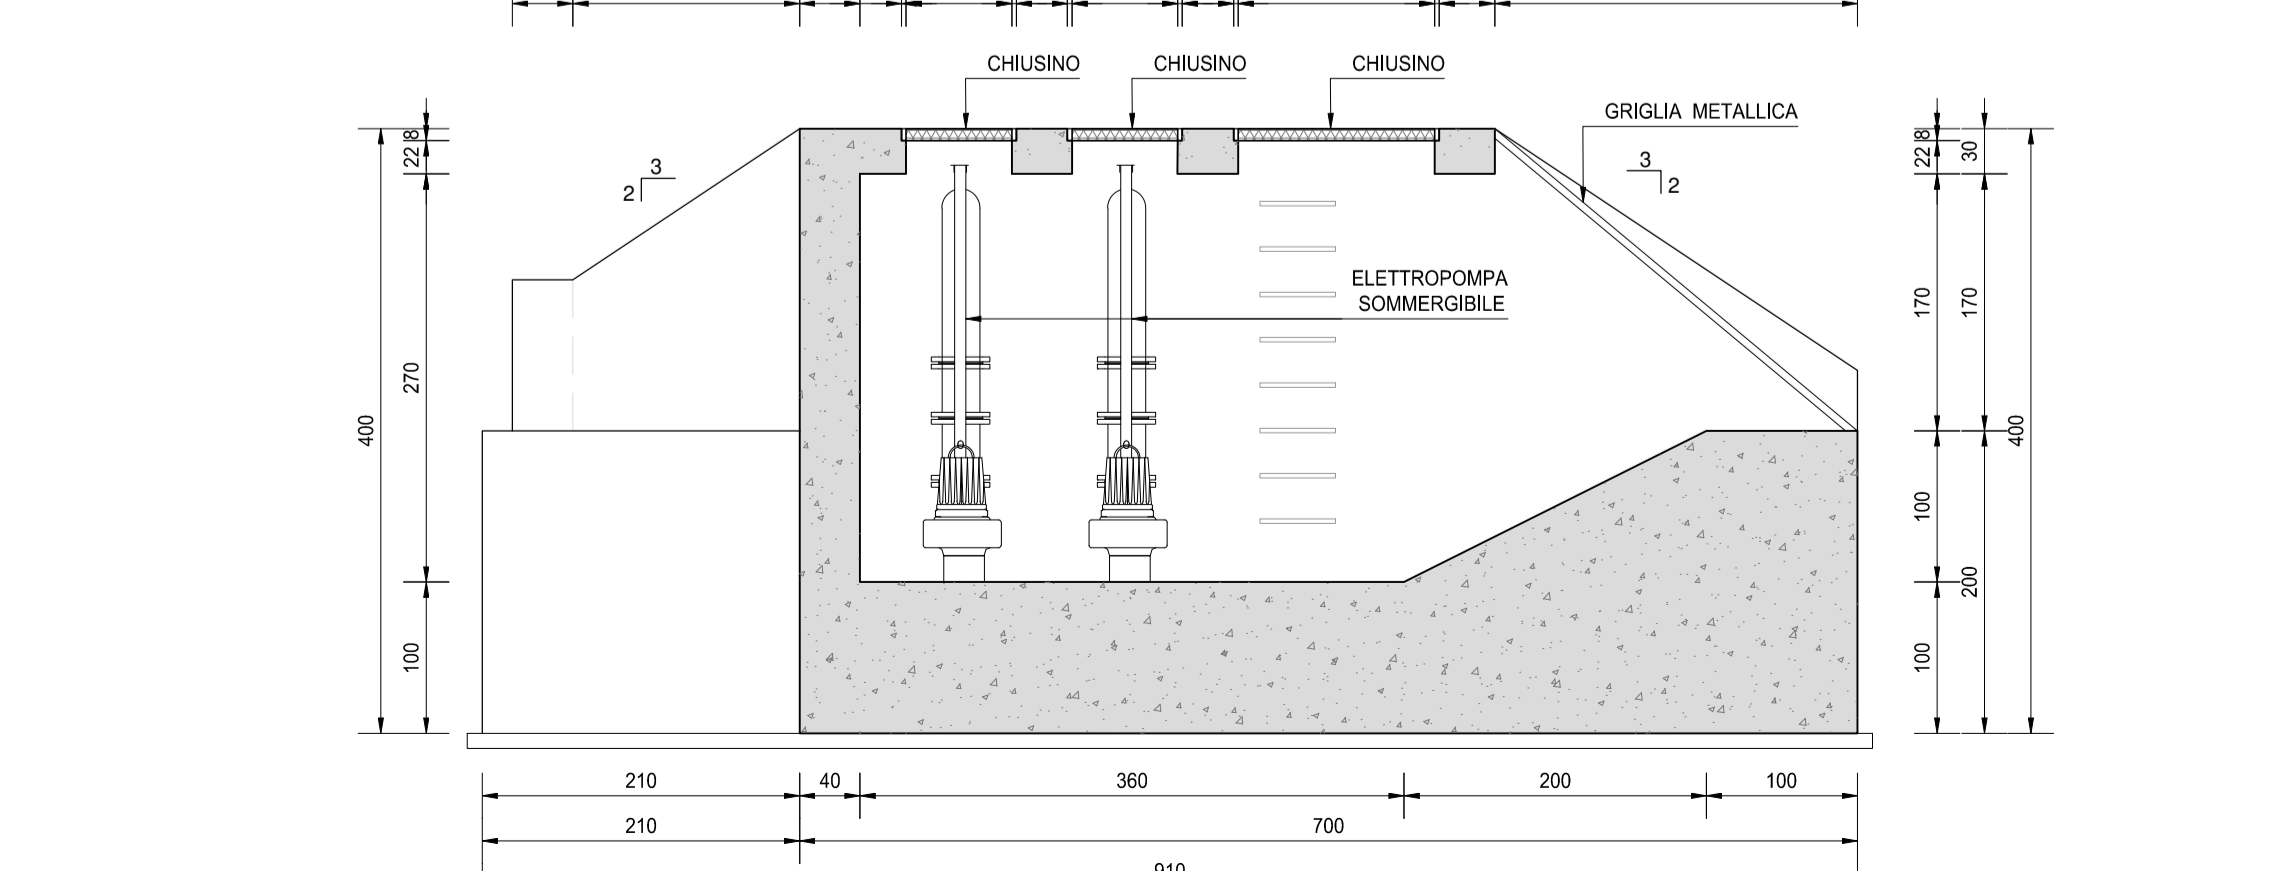

ANAS S.p.A.
Direzione Progettazione e Realizzazione Lavori

S.S. N. 9 "VIA EMILIA"
VARIANTE DI CASALPUSTERLENGO ED ELIMINAZIONE
PASSAGGIO A LIVELLO SULLA S.P. EX S.S. N.234

PROGETTO ESECUTIVO

STUDIO CORONA Ing. Renato Vaira Centro del Papp. 41 Torino e provincia (T) 10121	ING. RENATO DEL PRETE Ing. Renato Del Prete Centro del Papp. 41 Torino e provincia (T) 10121	DOCT. GEOL. DANILLO GALLO Dott. Geol. Danilo Gallo Centro del Papp. 41 Torino e provincia (T) 10121	INTEGRAZIONE PRESTAZIONI Ing. Renato Del Prete	PROGETTISTA Ing. Valerio Bajetti (I.T. S.r.l.)
STUDIO CORONA Ing. Renato Vaira Centro del Papp. 41 Torino e provincia (T) 10121	ING. RENATO DEL PRETE Ing. Renato Del Prete Centro del Papp. 41 Torino e provincia (T) 10121	DOCT. GEOL. DANILLO GALLO Dott. Geol. Danilo Gallo Centro del Papp. 41 Torino e provincia (T) 10121	PROGETTAZIONE STRADALE Ing. Gaetano Ranieri (Ga&M S.r.l.)	PROGETTAZIONE IDRAULICA Ing. Fabrizio Bajetti (I.T. S.r.l.)
STUDIO CORONA Ing. Renato Vaira Centro del Papp. 41 Torino e provincia (T) 10121	ING. RENATO DEL PRETE Ing. Renato Del Prete Centro del Papp. 41 Torino e provincia (T) 10121	DOCT. GEOL. DANILLO GALLO Dott. Geol. Danilo Gallo Centro del Papp. 41 Torino e provincia (T) 10121	PROGETTAZIONE OPERE D'ARTE MAGGiori Ing. Renato Vaira (Studio Corona S.r.l.)	PROGETTAZIONE OPERE D'ARTE MINORI Ing. Nicola Ligas (I.T. S.r.l.)
STUDIO CORONA Ing. Renato Vaira Centro del Papp. 41 Torino e provincia (T) 10121	ING. RENATO DEL PRETE Ing. Renato Del Prete Centro del Papp. 41 Torino e provincia (T) 10121	DOCT. GEOL. DANILLO GALLO Dott. Geol. Danilo Gallo Centro del Papp. 41 Torino e provincia (T) 10121	COMPUTI Ing. Valerio Bajetti (I.T. S.r.l.)	CANTIERISTICA Ing. Gaetano Ranieri (Ga&M S.r.l.)
UNING Prof. Ing. Matteo Ranieri Centro del Papp. 41 Torino e provincia (T) 10121	Ga&M Arch. Nicoletta Fratini Centro del Papp. 41 Torino e provincia (T) 10121	ARKE INGEGNERIA S.r.l. Ing. Gioacchino Angarano Centro del Papp. 41 Torino e provincia (T) 10121	GEOLOGIA Dott. Danilo Gallo	GEOTECNICA Ing. Gianfranco Sodero (Studio Corona S.r.l.)
UNING Prof. Ing. Matteo Ranieri Centro del Papp. 41 Torino e provincia (T) 10121	Ga&M Arch. Nicoletta Fratini Centro del Papp. 41 Torino e provincia (T) 10121	ARKE INGEGNERIA S.r.l. Ing. Gioacchino Angarano Centro del Papp. 41 Torino e provincia (T) 10121	AMBIENTE Dott. Emilio Macchi (ECOPLAN S.r.l.)	SICUREZZA Ing. Gaetano Ranieri (Ga&M S.r.l.)

VISTO IL RESPONSABILE DEL PROCEDIMENTO: *[Signature]* Dott. Ing. Fabrizio CARDONE

IL RESPONSABILE DELLA INTEGRAZIONE DELLE PRESTAZIONI SPECIALISTICHE: *[Signature]* Ing. Renato DEL PRETE

PROGETTISTA: *[Signature]* Ing. Valerio BAJETTI

GEOLOGO: *[Signature]* Dott. Danilo GALLO

COORDINATORE DELLA SICUREZZA IN FASE DI PROGETTAZIONE: *[Signature]* Ing. Gaetano RANIERI

LA12

L - PROGETTO STRUTTURALE
TOBINARIE IDRAULICHE
LA - ELABORATI GENERALI TOBINARIE
CARPENTERIA MANUFATTO VASCA DI LAMINAZIONE - TIPO 1

CODICE PROGETTO	NOME FILE	REVISIONE	SCALA:
PROGETTO	LA12-T00TM00STRCP01_A.dwg		
LIV. PROG.	N. PROG.		
COMI	1701		
CODICE ELAB.	T00TM00STRCP01		
	A		1:50

D				
C				
B				
A	EMISSIONE	GIUGNO 2018	ING. GIUSEPPE CRISA	PROF. ING. LUIGI MONTERISI
REV.	DESCRIZIONE	DATA	REDATTO	VERIFICATO
				ING. VALERIO BAJETTI