




VISTA DALL'ALTO
SCALA 1:50

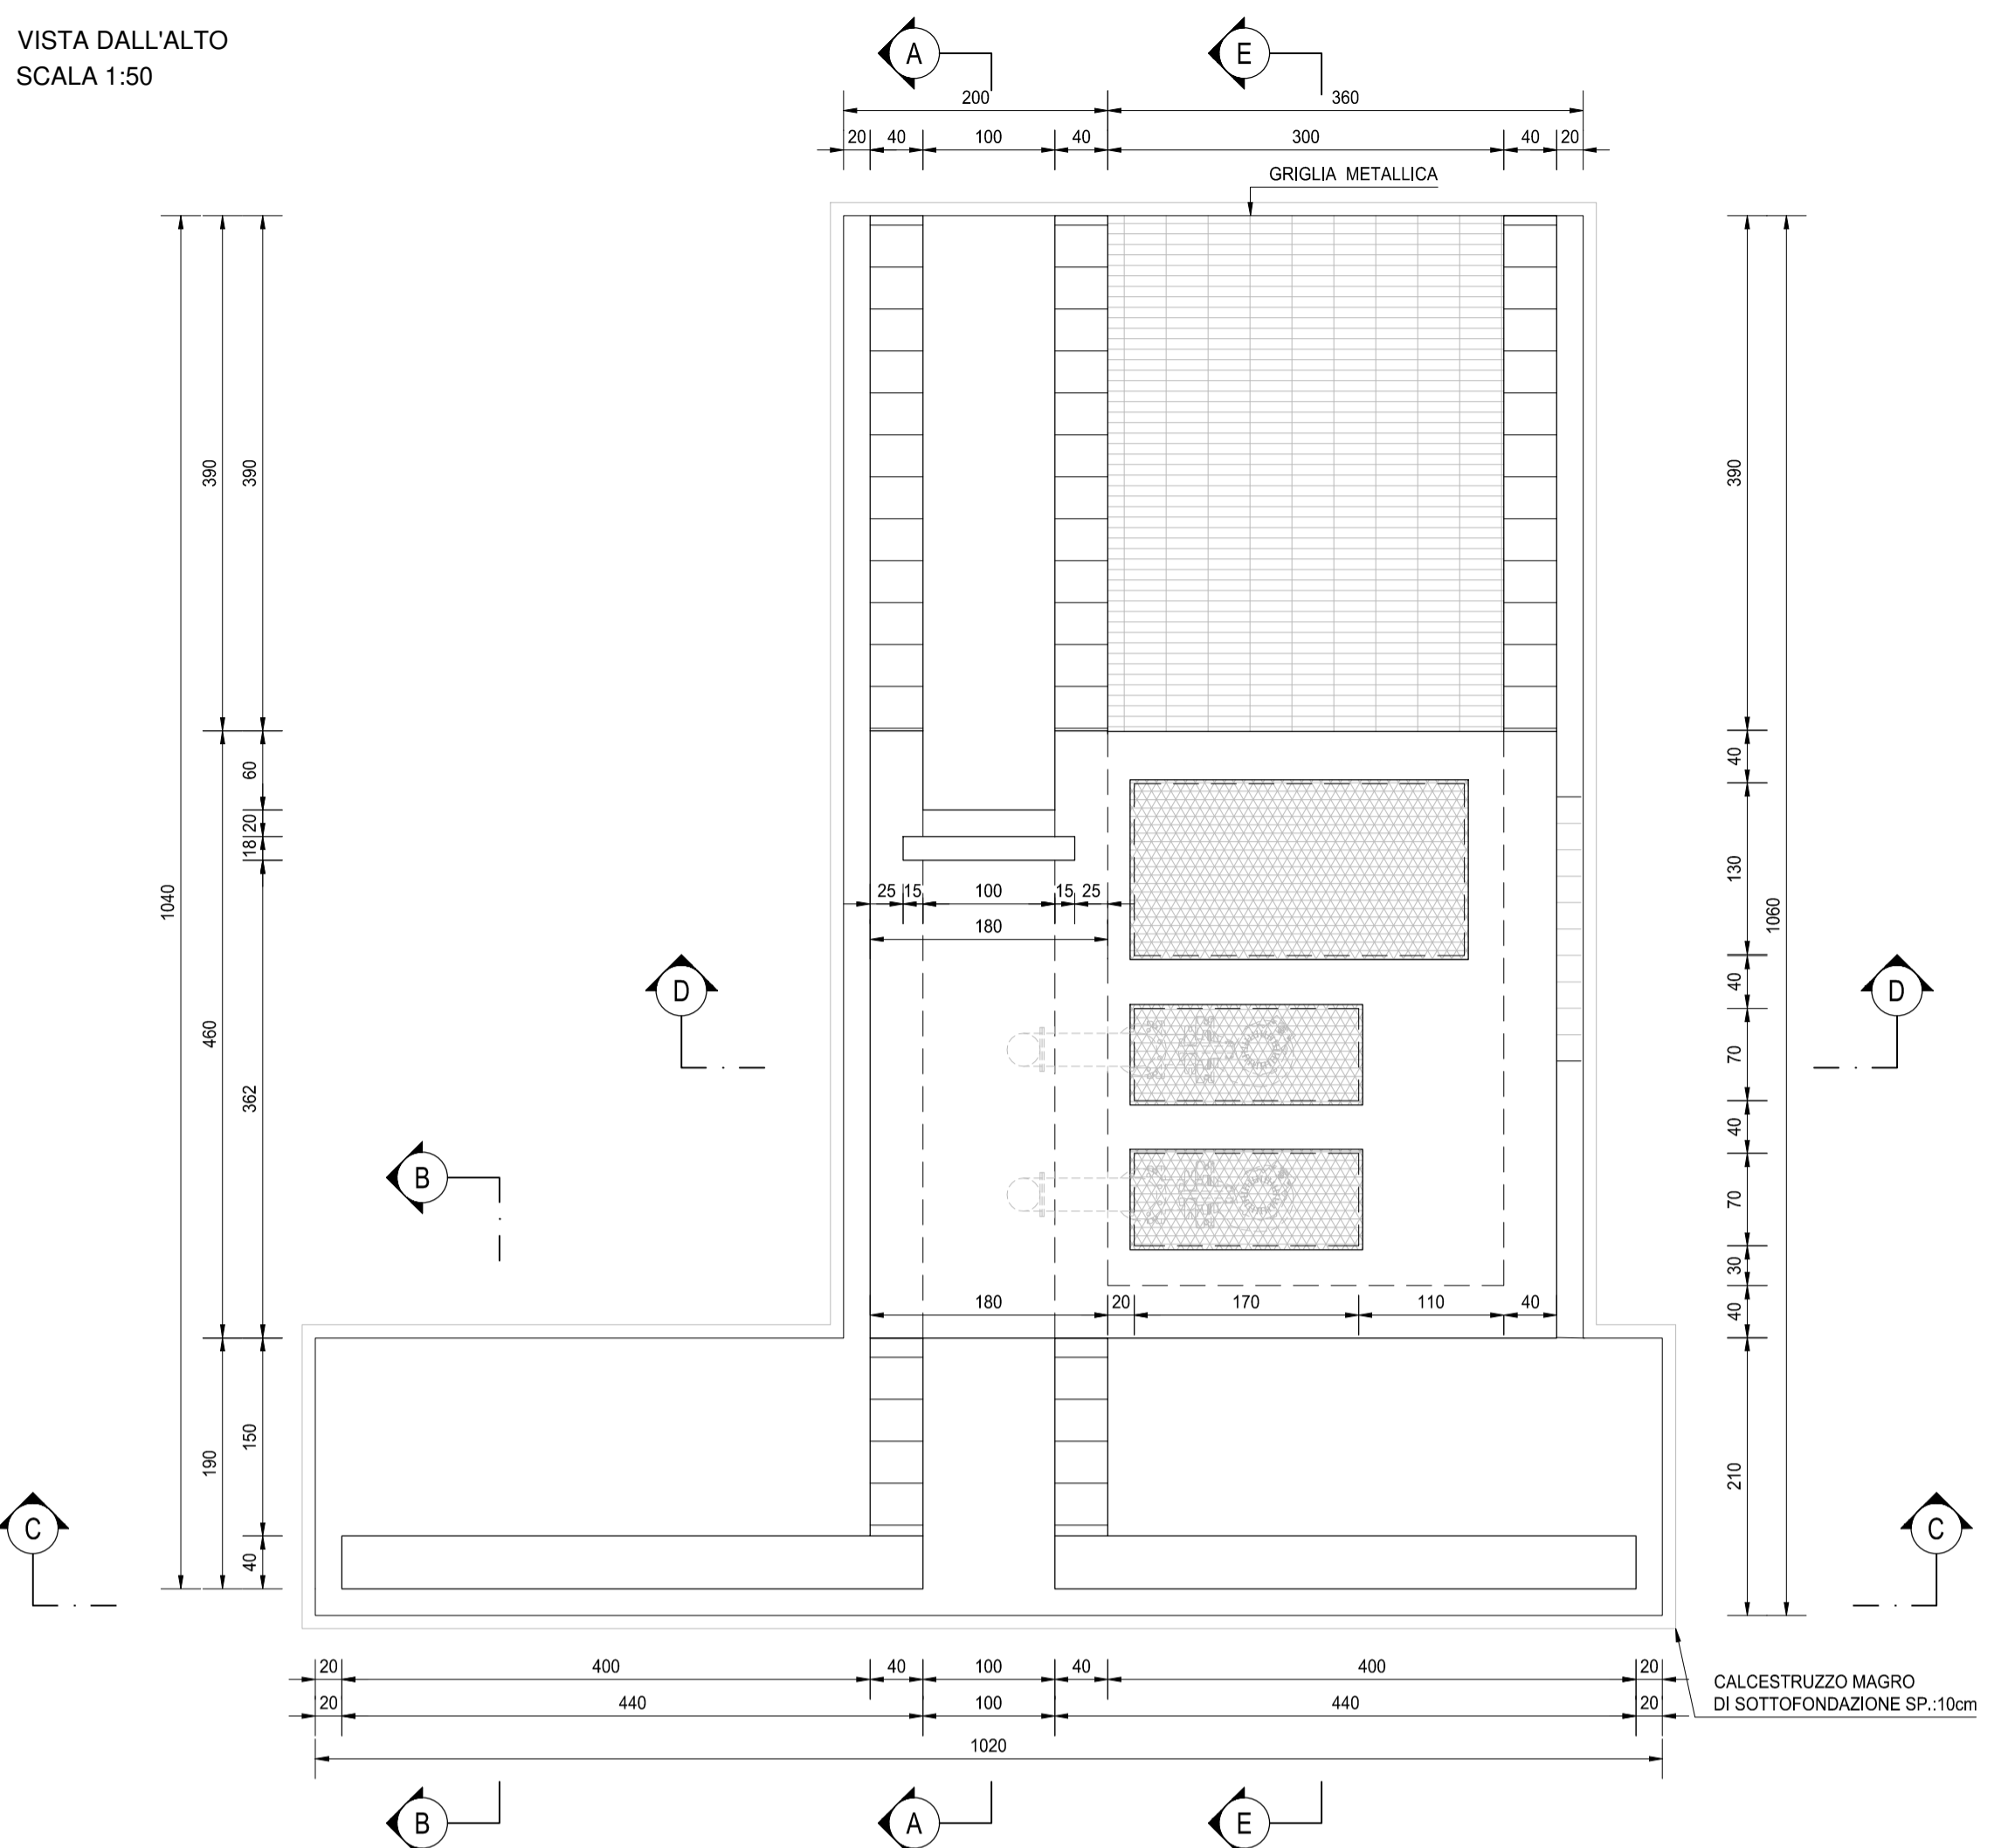


SEZIONE E-E
SCALA 1:50

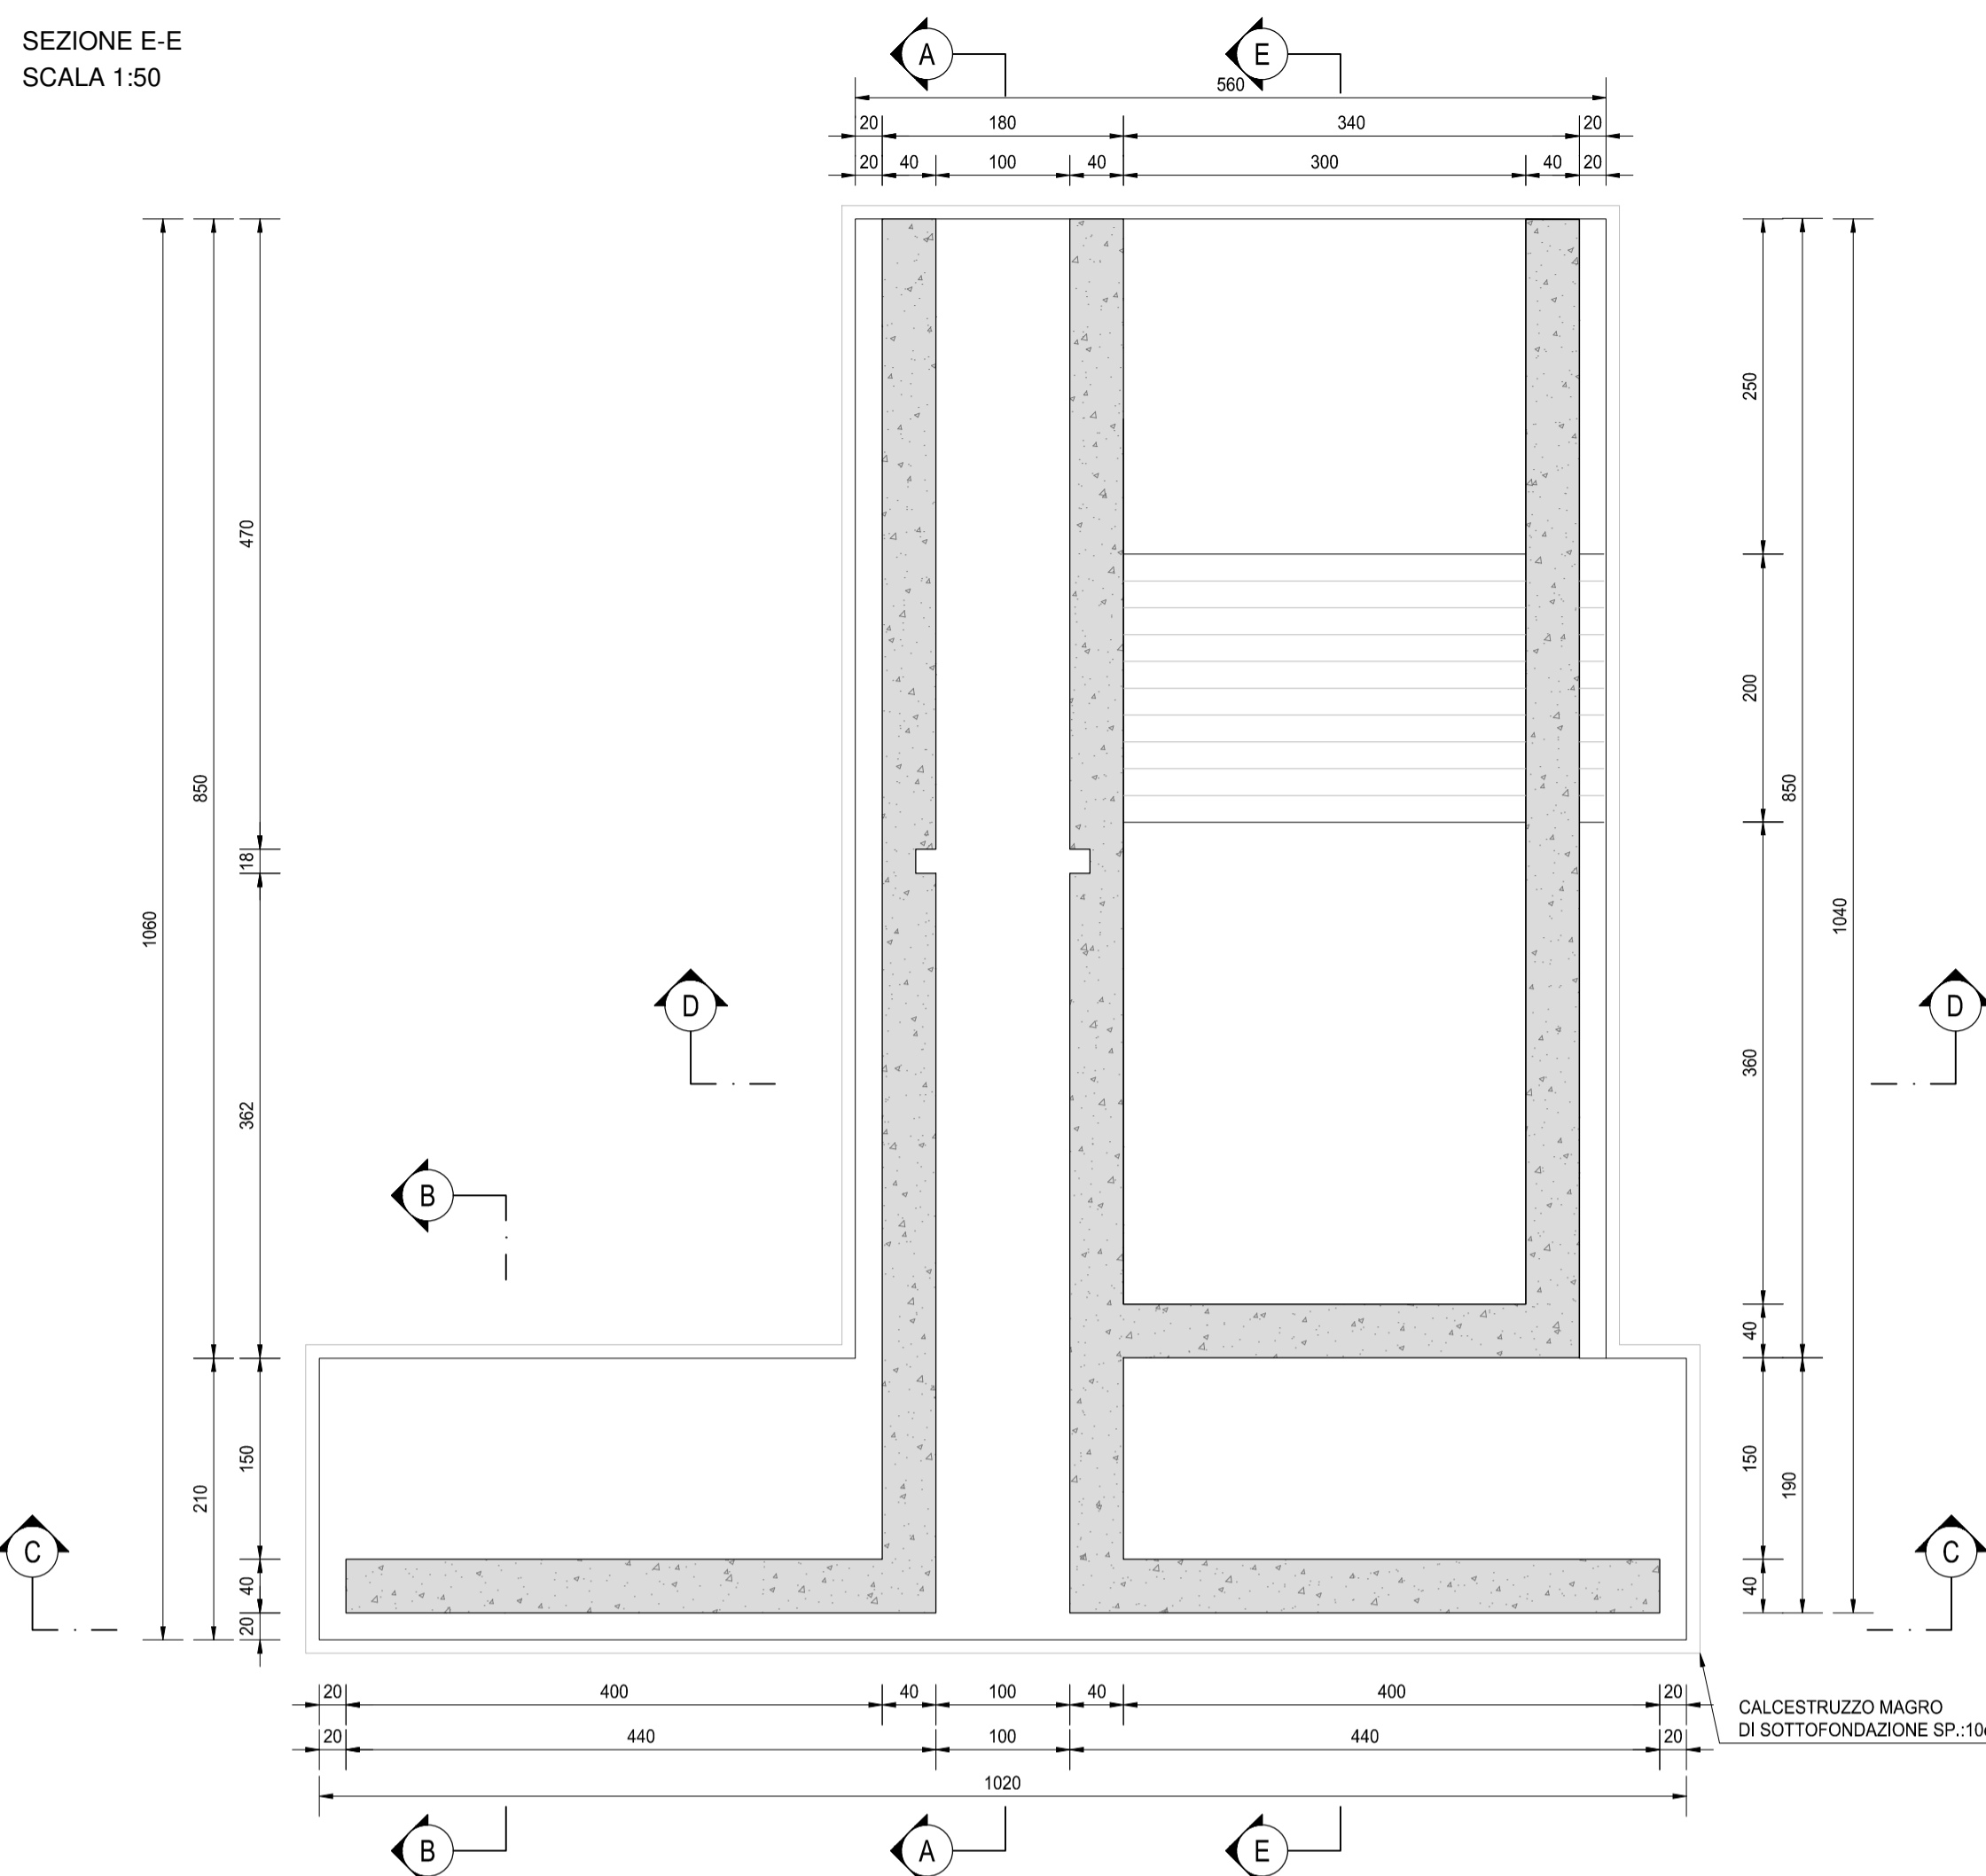


SEZIONE A-A
SCALA 1:50

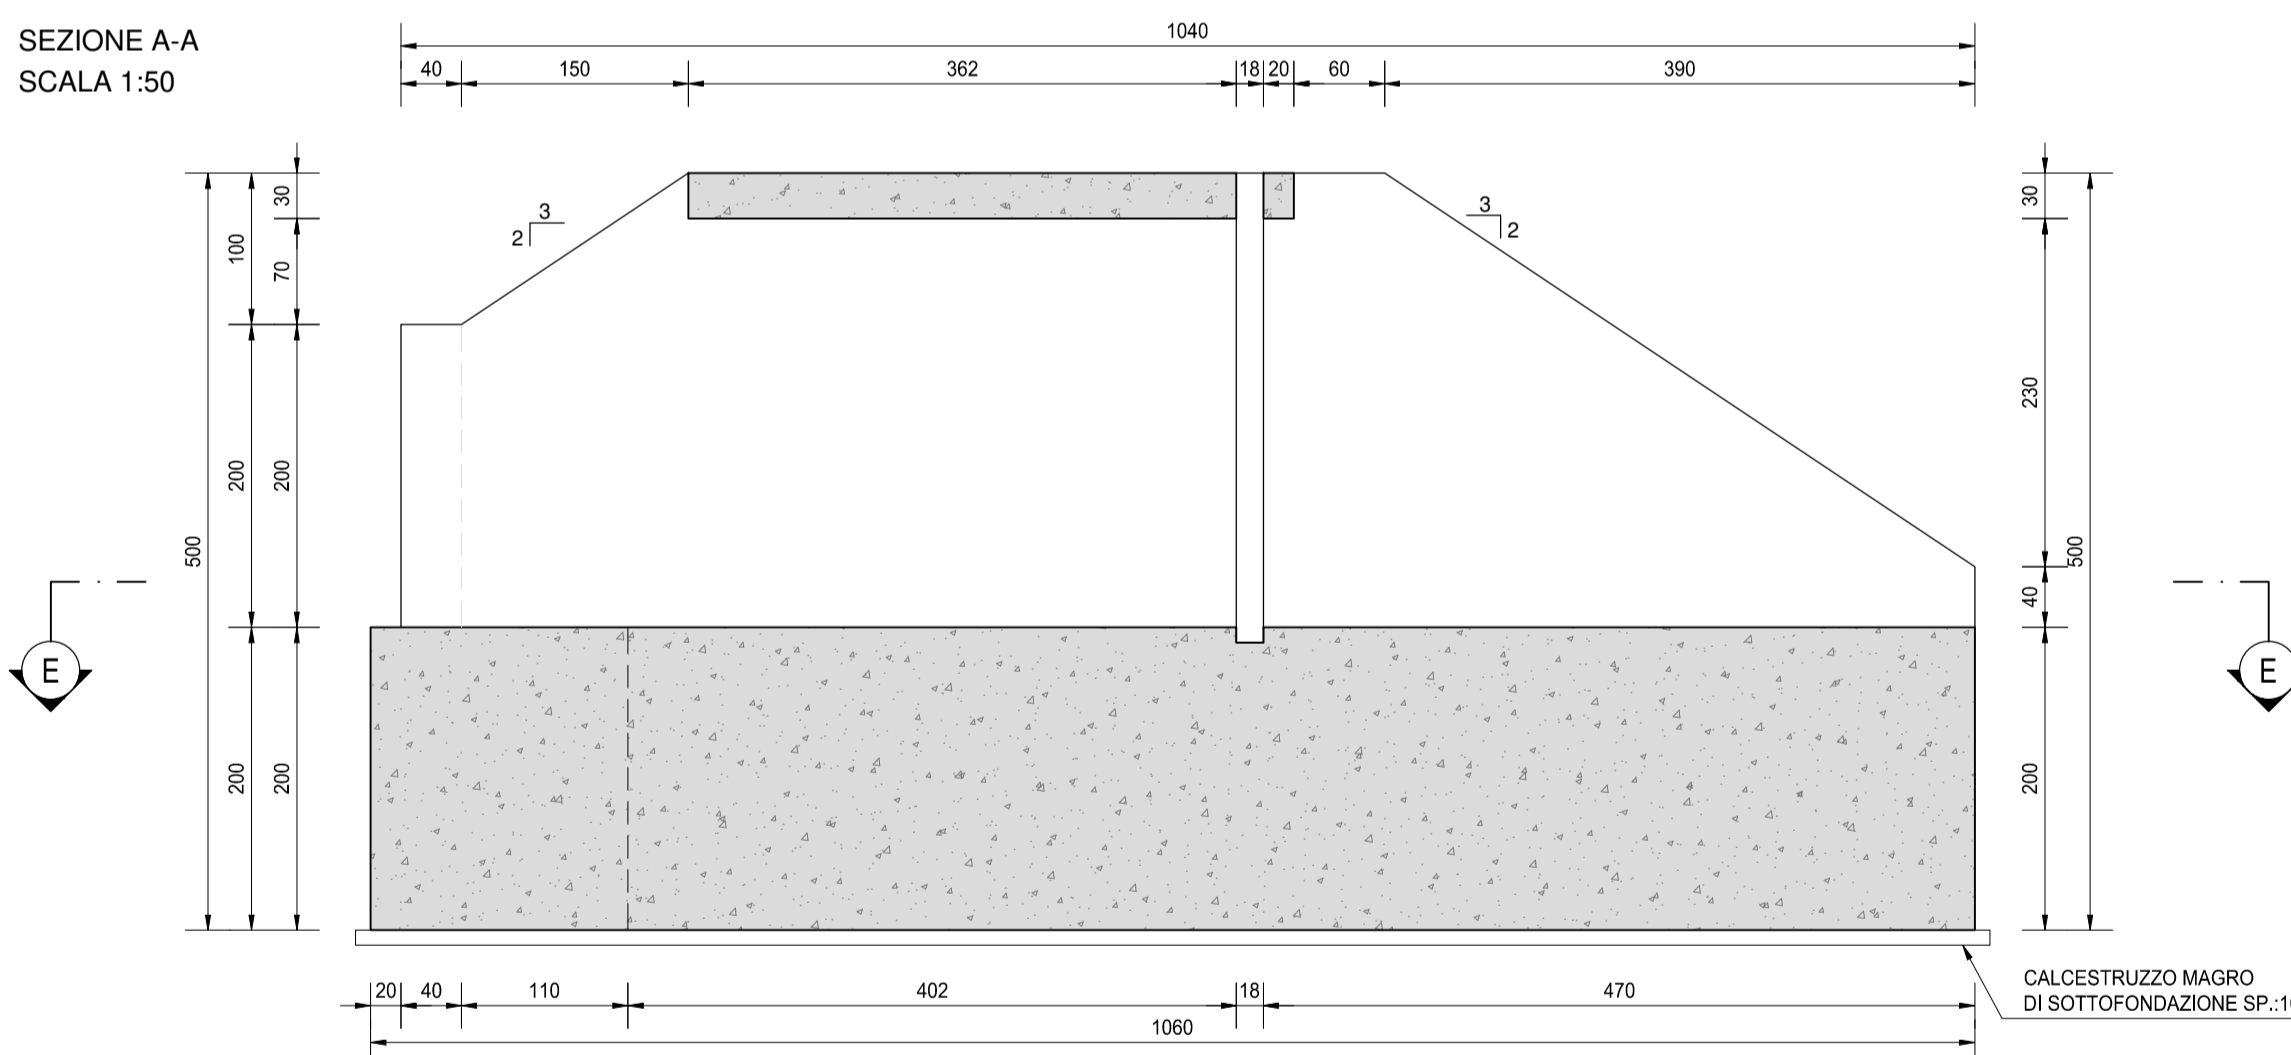


SEZIONE D-D
SCALA 1:50

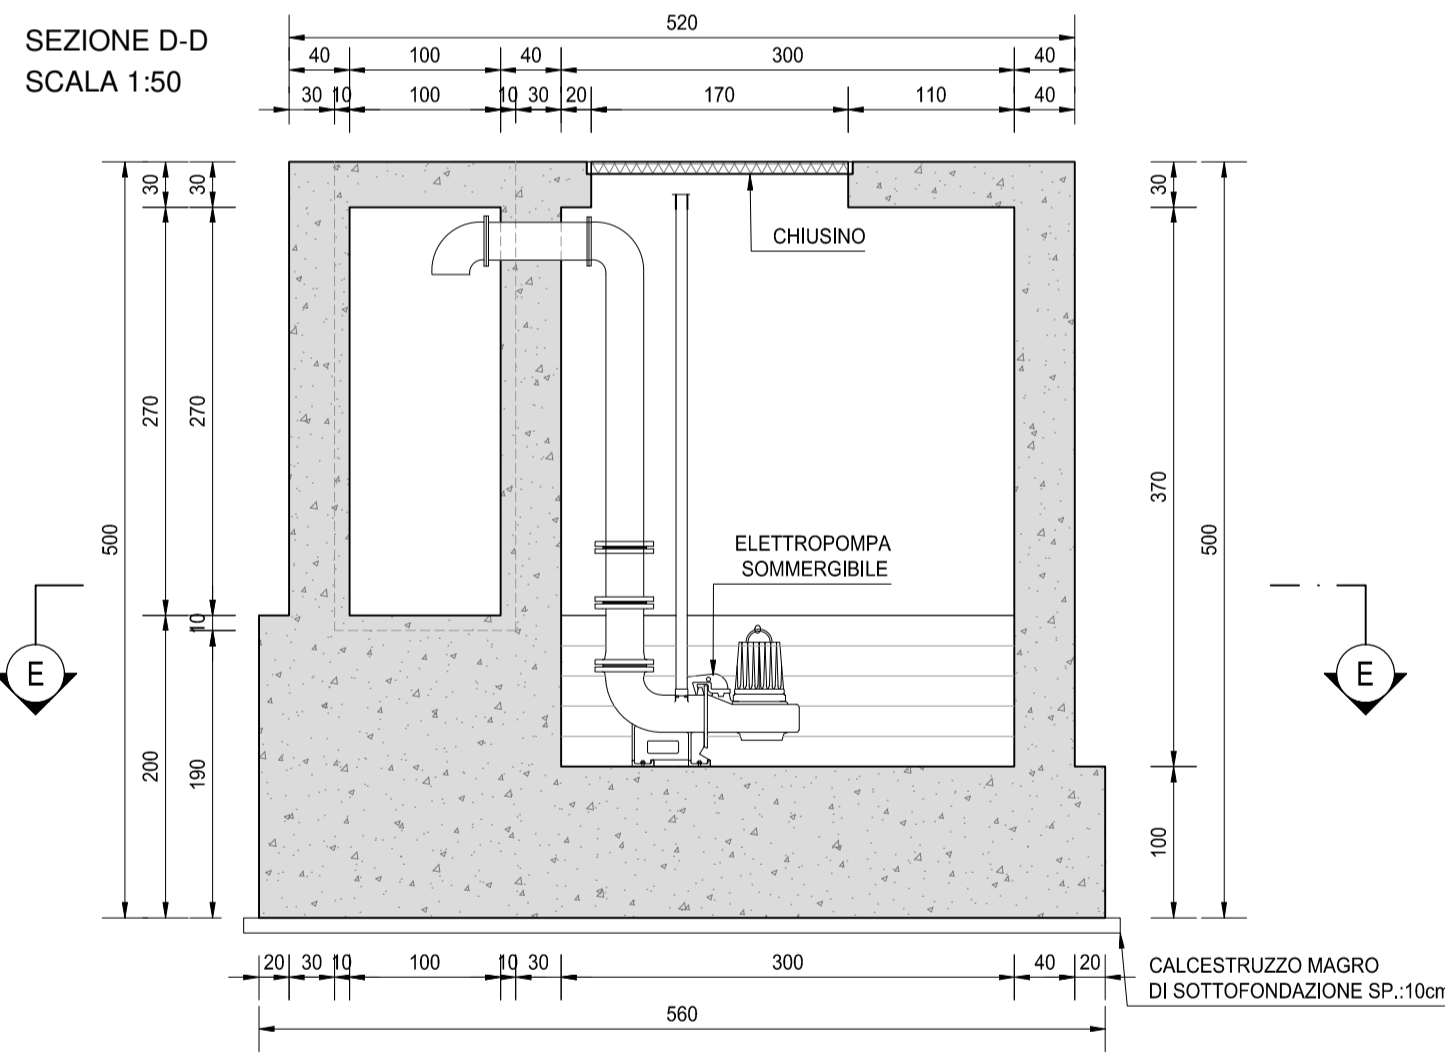


SEZIONE B-B
SCALA 1:50

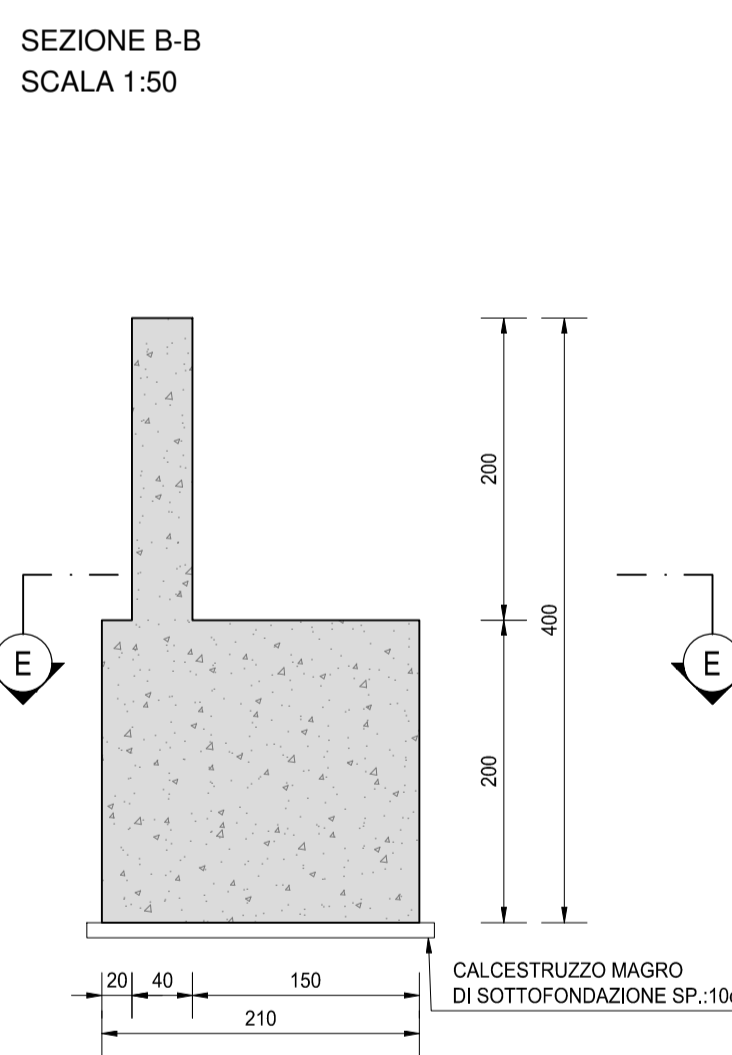

SEZIONE C-C
SCALA 1:50

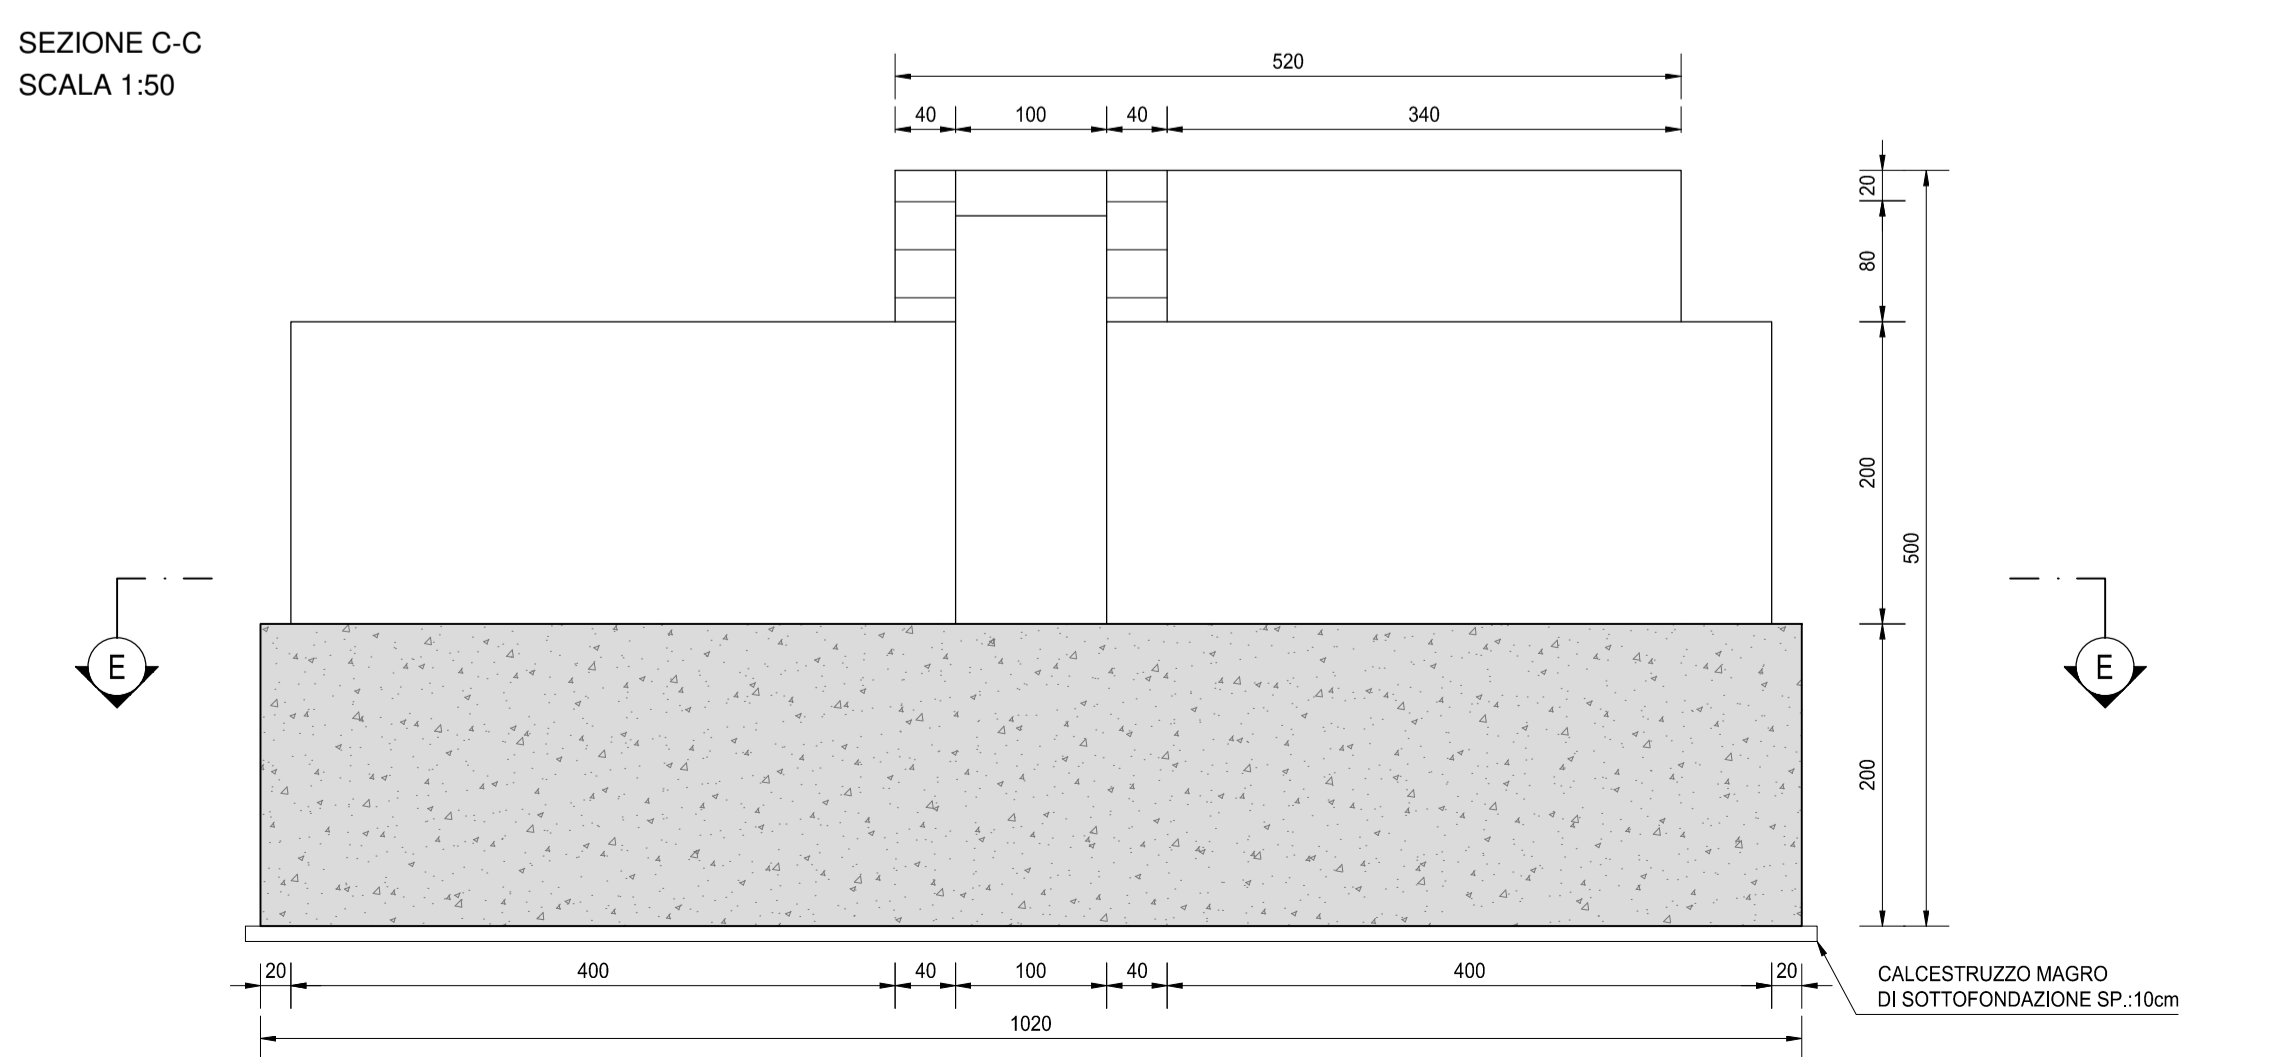

SEZIONE E-E
SCALA 1:50

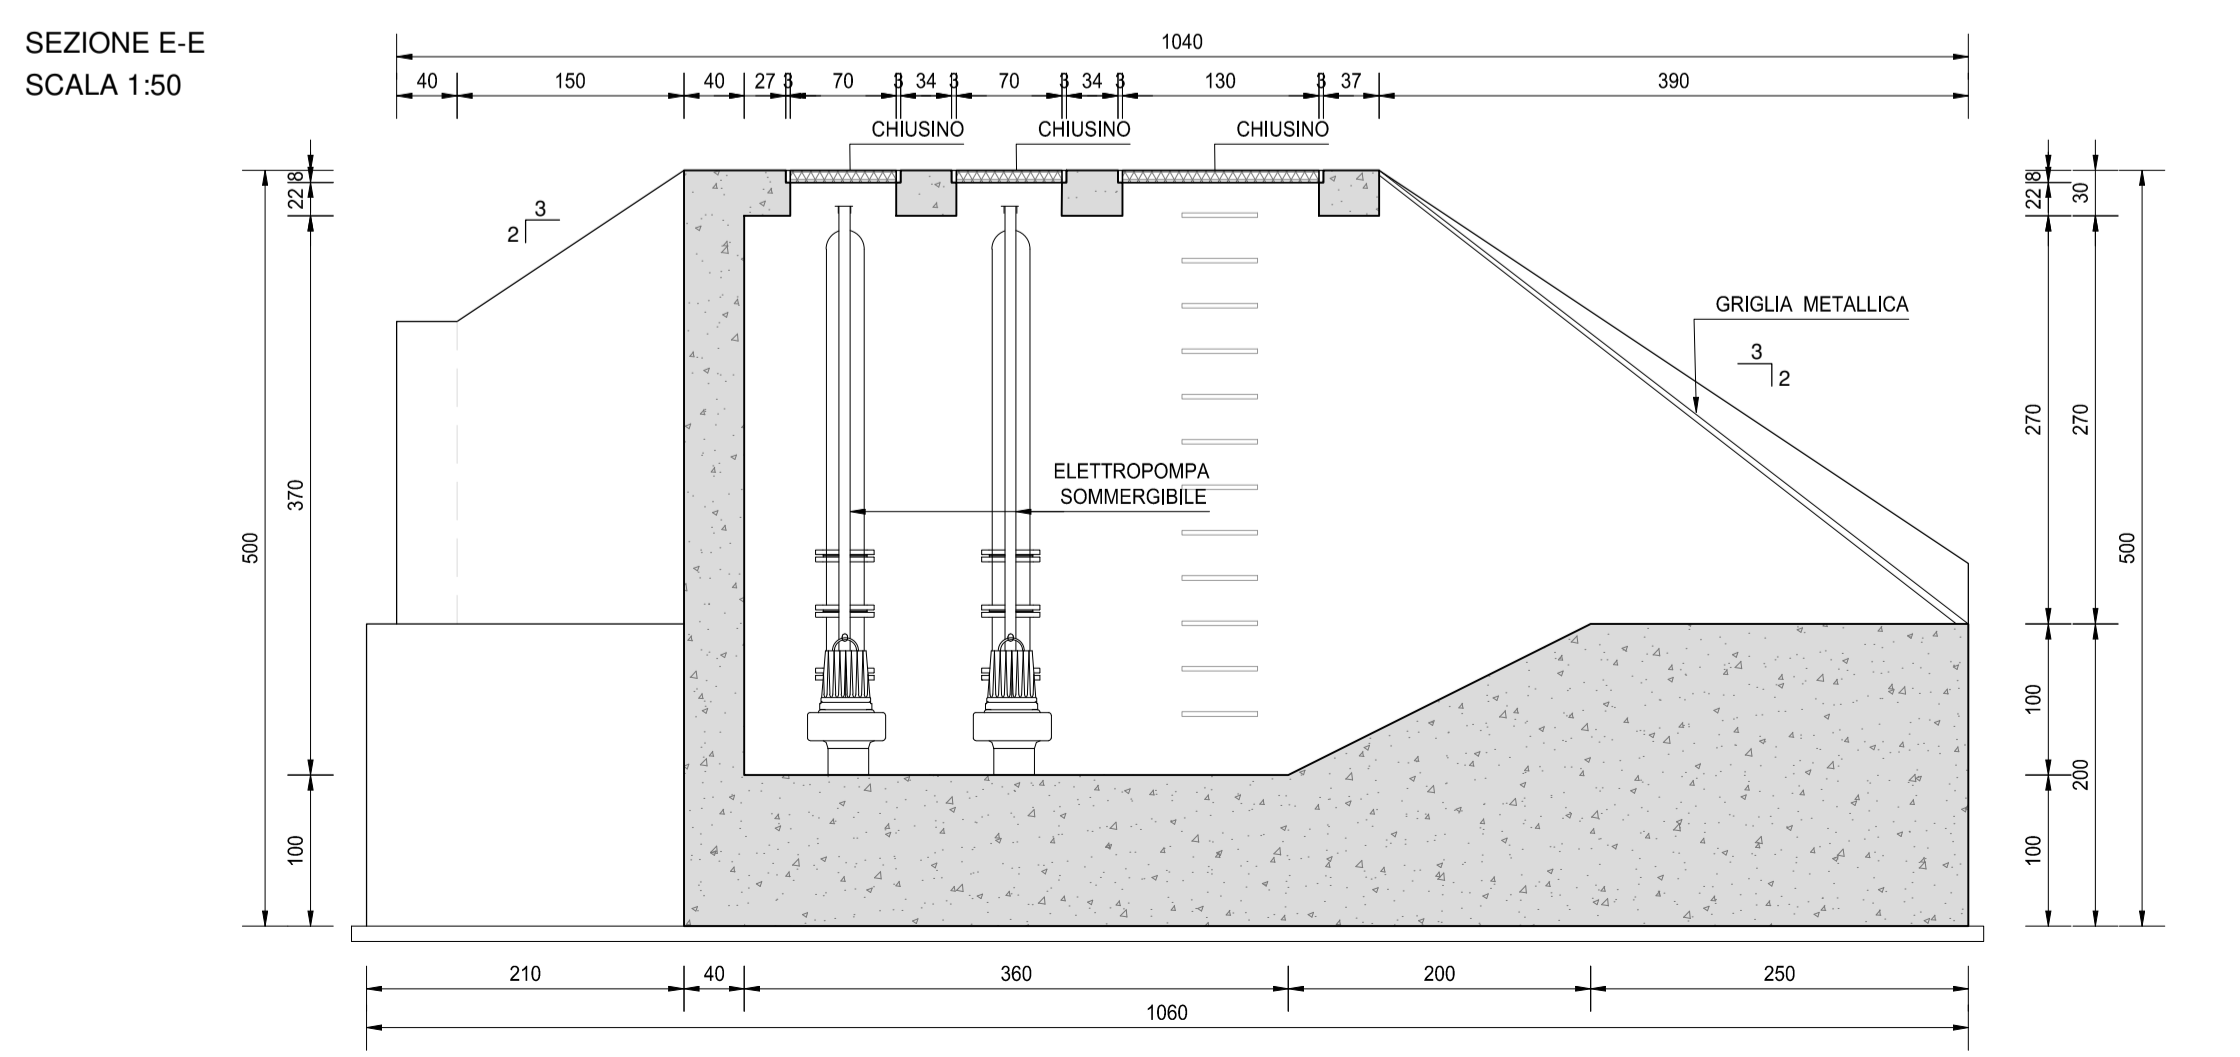

S.S. N. 9 "VIA EMILIA"
VARIANTE DI CASALPUSTERLENGO ED ELIMINAZIONE
PASSAGGIO A LIVELLO SULLA S.P. EX S.S. N.234

PROGETTO ESECUTIVO

 Ing. Renato Vaira Coordinatore del Progetto Torino e provincia (P. 248)	ING. RENATO DEL PRETE Coordinatore del Progetto Torino e provincia (P. 248)	DOCT. GEOL. DANILO GALLO Coordinatore del Progetto Torino e provincia (P. 248)	INTEGRAZIONE PRESTAZIONI STRADALE Ing. Renato Del Prete	PROGETTISTA Ing. Valerio Bajetti (I.T. S.r.l.)
			PROGETTAZIONE IDRAULICA Ing. Gaetano Ranieri (Ga&M S.r.l.)	PROGETTAZIONE IDRAULICA Ing. Fabrizio Bajetti (I.T. S.r.l.)
 Ing. Valerio Bajetti Coordinatore del Progetto Torino e provincia (P. 248)	SETAC S.r.l. Coordinatore del Progetto Torino e provincia (P. 248)	EG Coordinatore del Progetto Torino e provincia (P. 248)	PROGETTAZIONE OPERE D'ARTE MAGGiori Ing. Renato Vaira (Studio Corona S.r.l.)	PROGETTAZIONE OPERE D'ARTE MINORI Ing. Nicola Ligas (I.T. S.r.l.)
			COMPUTI Ing. Valerio Bajetti (I.T. S.r.l.)	CANTIERISTICA Ing. Gaetano Ranieri (Ga&M S.r.l.)
 Prof. Ing. Matteo Ranieri Coordinatore del Progetto Torino e provincia (P. 248)	GA&M Coordinatore del Progetto Torino e provincia (P. 248)	ARKE' INGEGNERIA S.r.l. Coordinatore del Progetto Torino e provincia (P. 248)	GEOLOGIA Dott. Danilo Gallo	GEOTECNICA Ing. Gianfranco Soderio (Studio Corona S.r.l.)
			AMBIENTE Dott. Emilio Macchi (ECOPLAN S.r.l.)	SICUREZZA Ing. Gaetano Ranieri (Ga&M S.r.l.)
VISTO IL RESPONSABILE DEL PROCEDIMENTO Dott. Ing. Fabrizio CARDONE	IL RESPONSABILE DELLA INTEGRAZIONE DELLE PRESTAZIONI SPECIALISTICHE Ing. Renato DEL PRETE	PROGETTISTA Ing. Valerio BAJETTI	GEOLOGO Dott. Danilo GALLO	IL COORDINATORE DELLA SICUREZZA IN FASE DI PROGETTAZIONE Ing. Gaetano RANIERI

LA13

L - PROGETTO STRUTTURALE
TOBINARTE IDRAULICHE
LA - ELABORATI GENERALI TOBINARTE
CARPENTERIA MANUFATTO VASCA DI LAMINAZIONE - TIPO 2

CODICE PROGETTO	NOME FILE	REVISIONE	SCALA:
COMI	LA13-T00TM00STRCP02_A.dwg	A	1:50
PROGETTO	ELAB.	ELAB.	ELAB.
COMI	T00TM00STRCP02	A	1:50
D			
C			
B			
A	EMISSIONE	GIUGNO 2018	ING. GIUSEPPE CRISA
REV.	DESCRIZIONE	DATA	REDDATO VERIFICATO APPROVATO
			ING. LUIGI MONTERISI
			ING. VALERIO BAJETTI