



PARTICOLARE 2
SCALA: 1:10

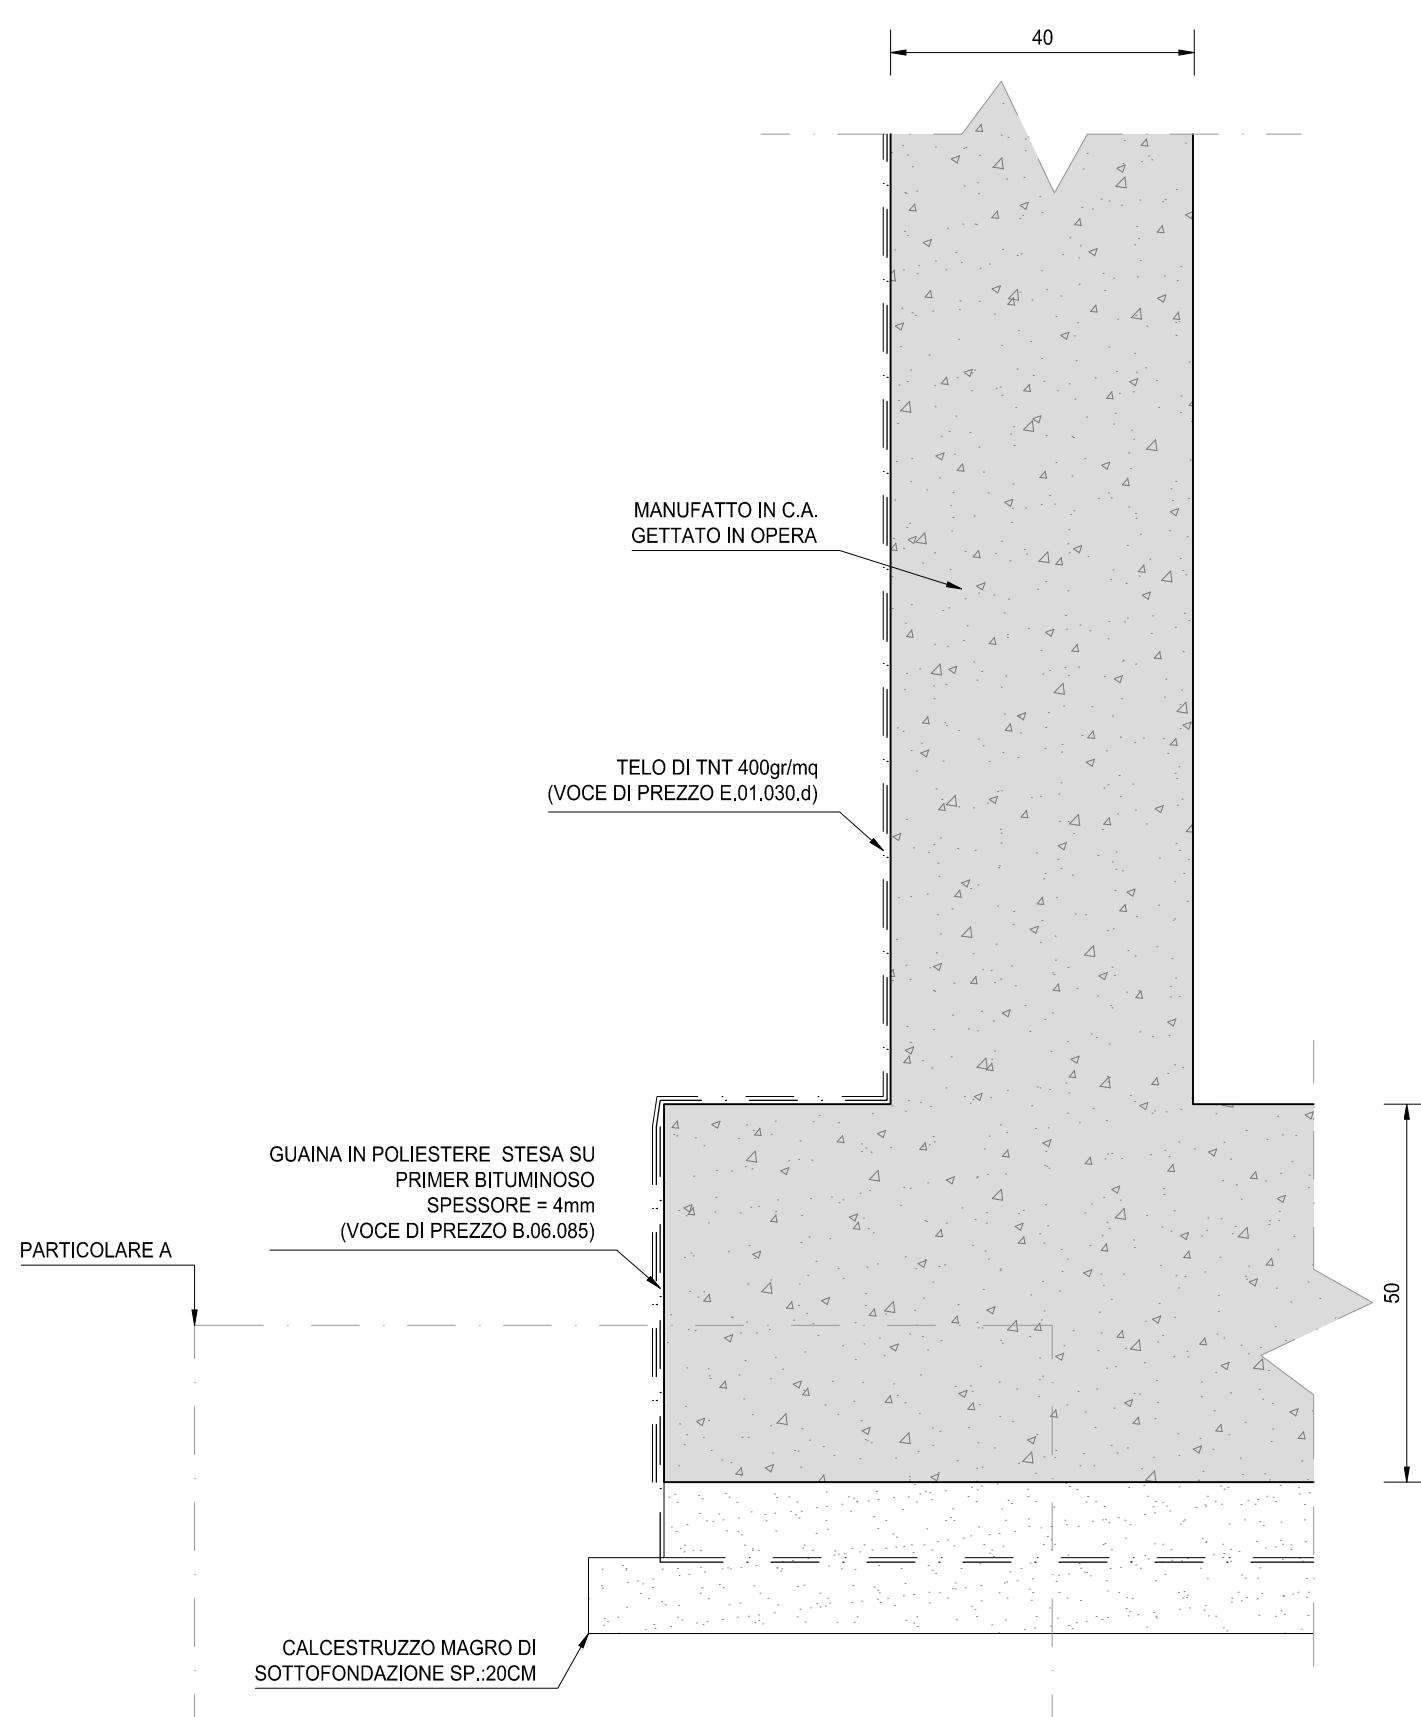


PARTICOLARE 4
SCALA: 1:10



PARTICOLARE 2a
SCALA: 1:5

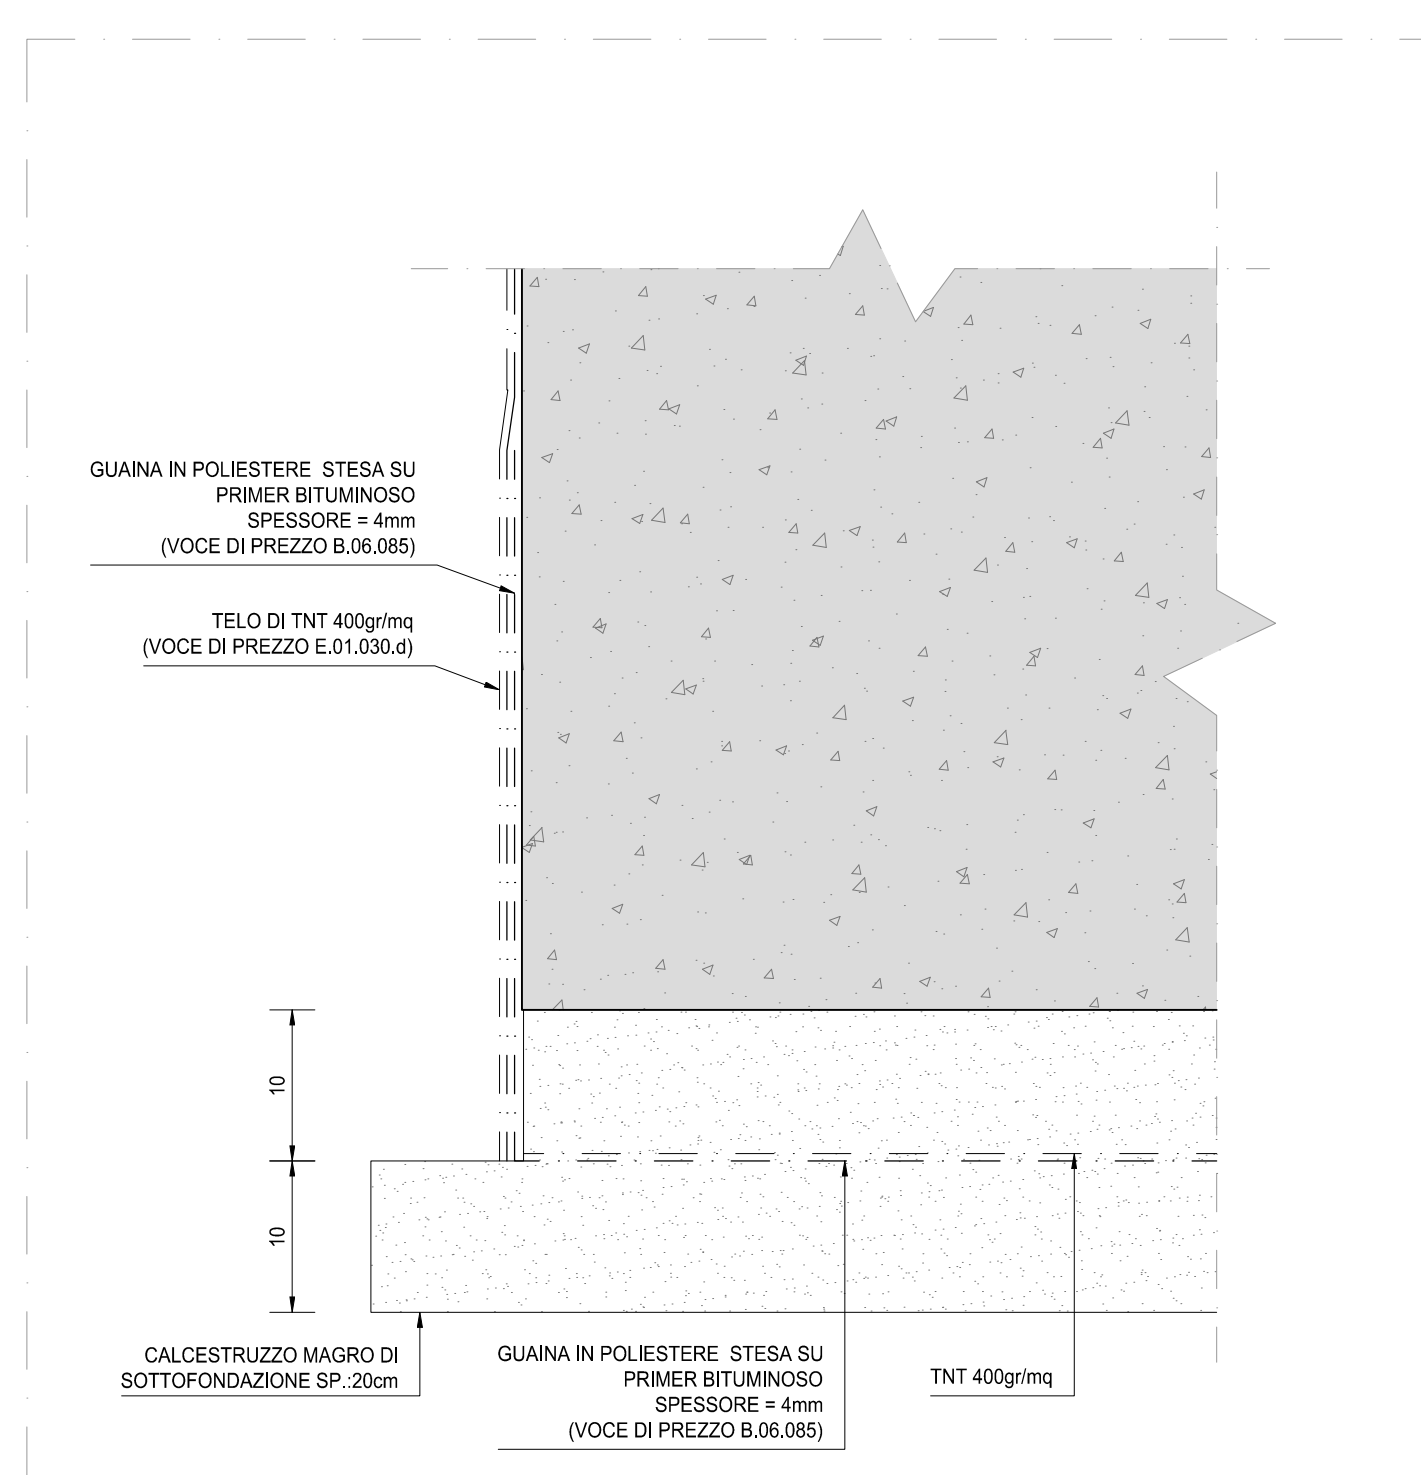

PARTICOLARE 1
SCALA: 1:10

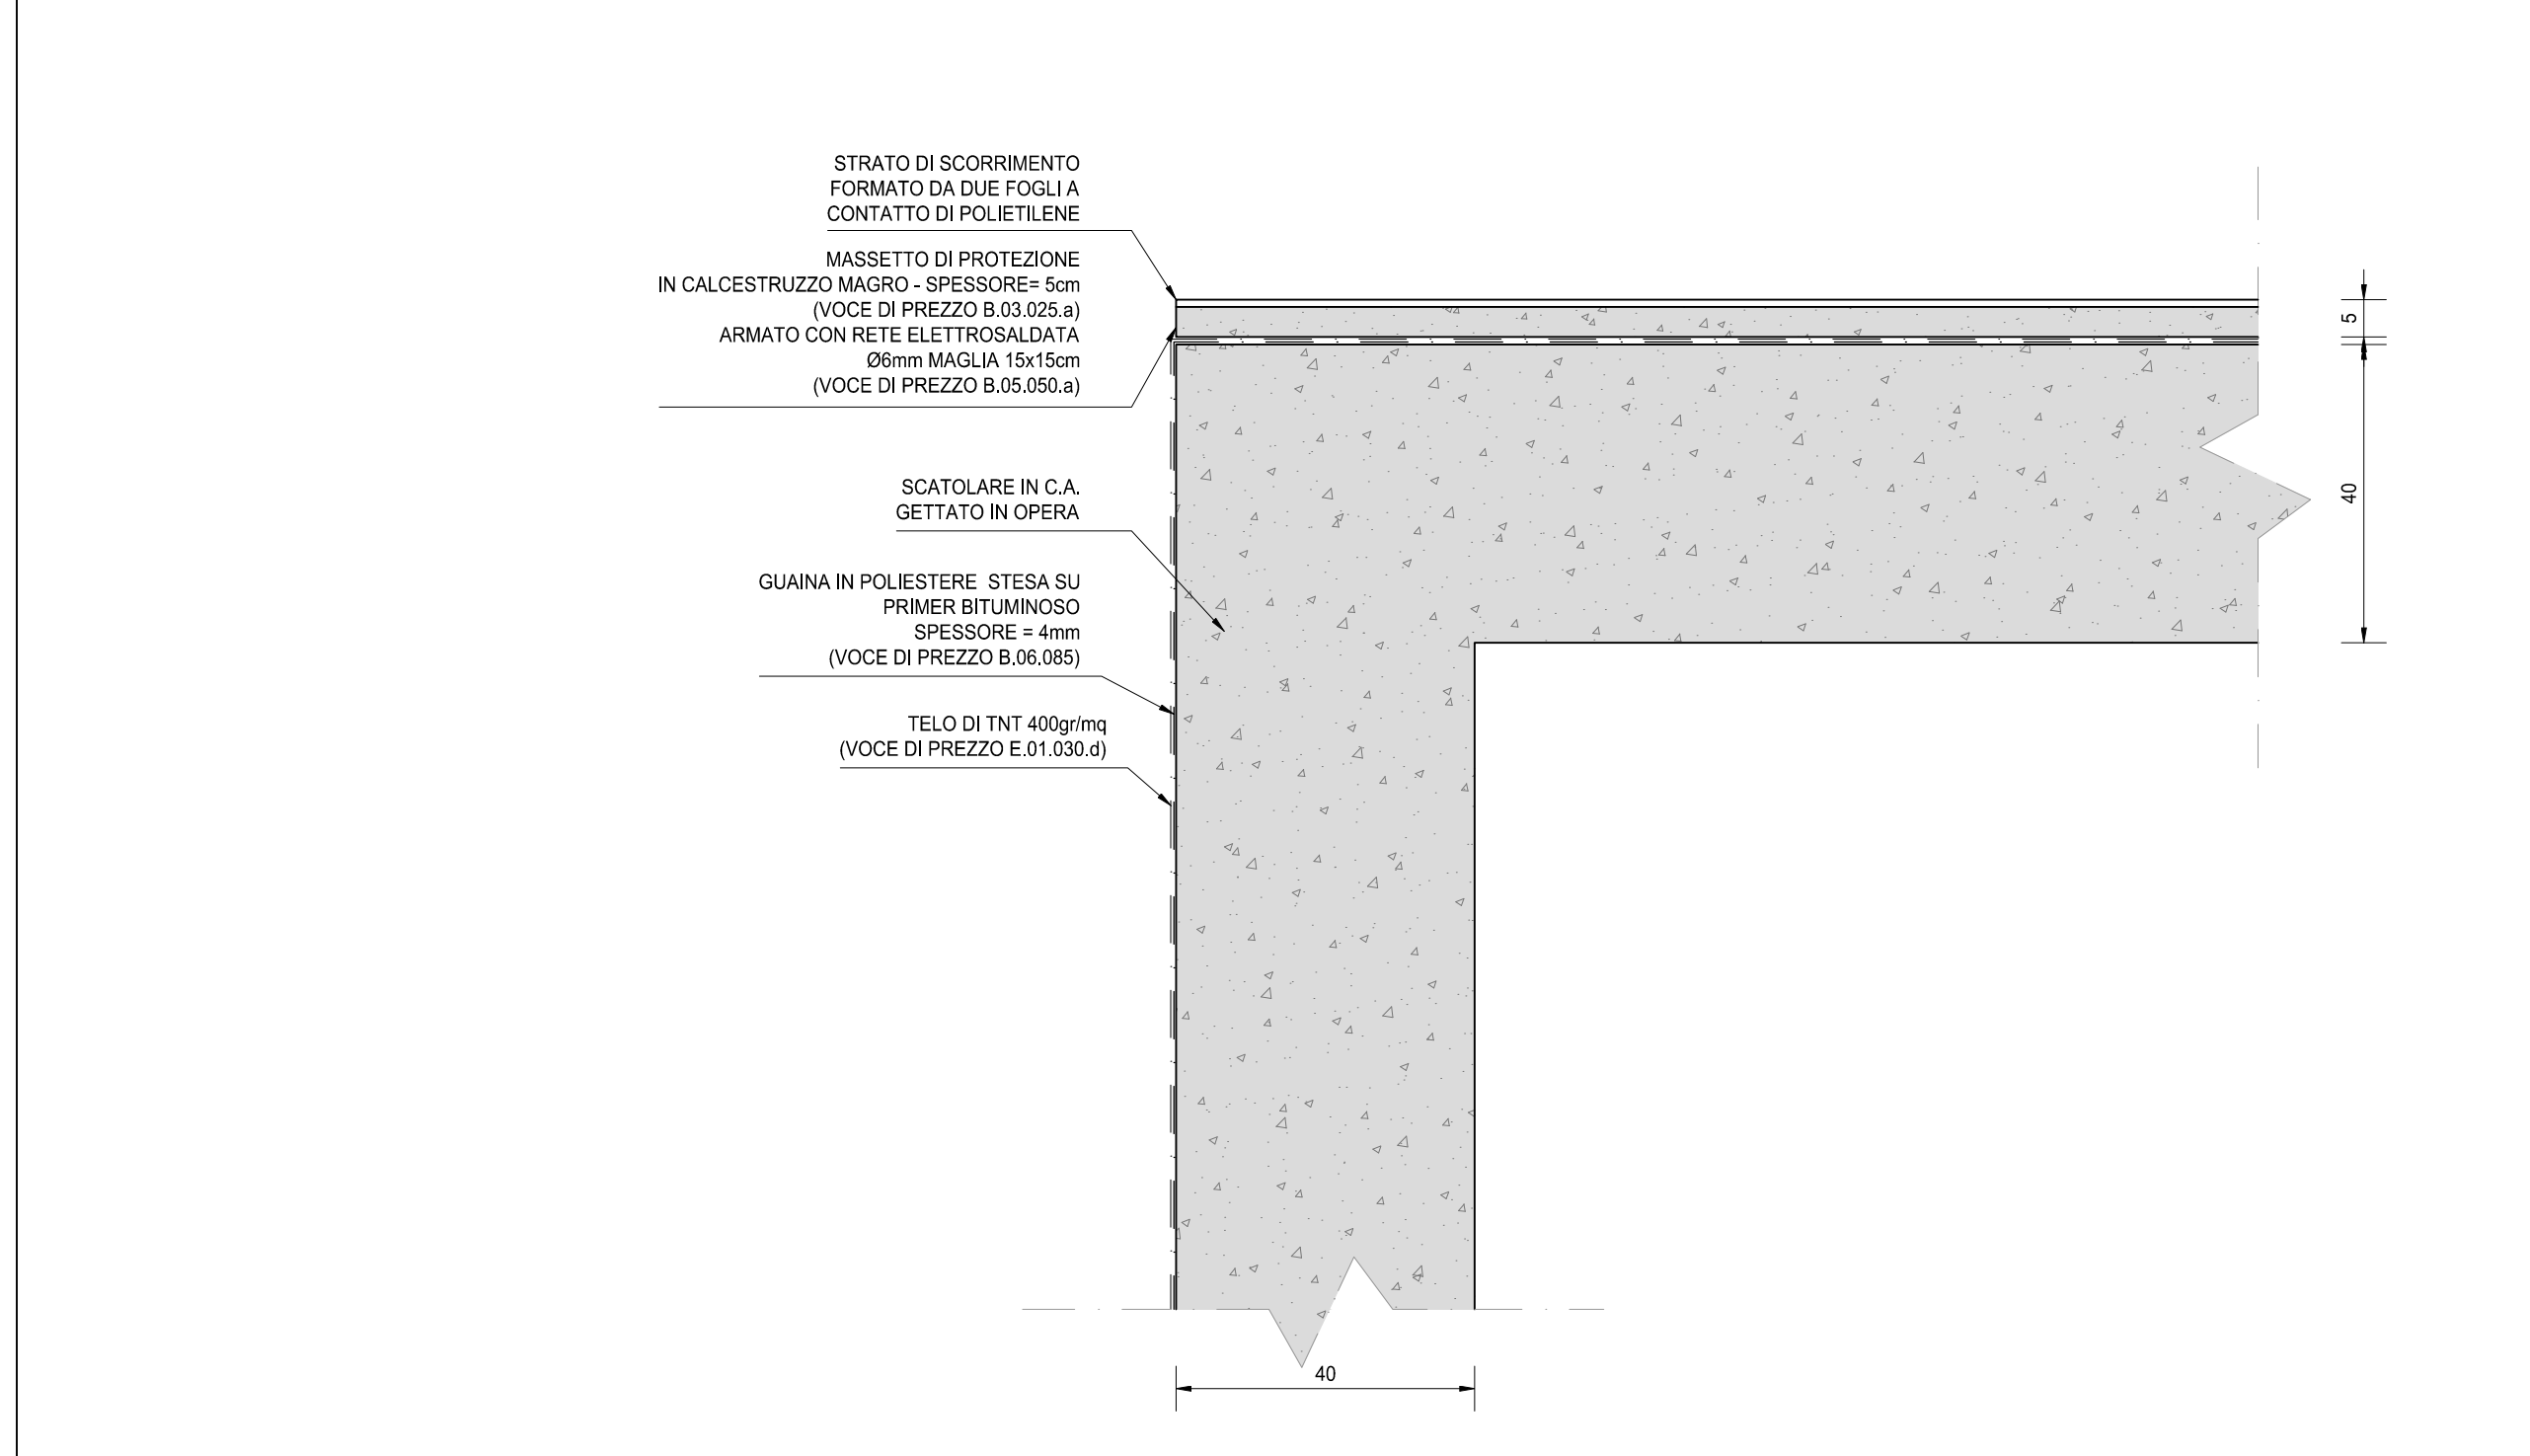

S.S. N. 9 "VIA EMILIA"
VARIANTE DI CASALPUSTERLENGO ED ELIMINAZIONE
PASSAGGIO A LIVELLO SULLA S.P. EX S.S. N.234
PROGETTO ESECUTIVO

STUDIO CORONA Ing. Renato Viani Via... 10100...	ING. RENATO DEL PRETE Ing. Renato Del Prete Via... 10100...	DOT. GIORGIO DANIO GALLO Dot. Gior. Danilo Gallo Via... 10100...	INTEGRAZIONE PRESTAZIONI Ing. Renato Del Prete (I.T. S.r.l.)	PROGETTISTA Ing. Valerio Baietti (I.T. S.r.l.)
SETAC Ing. Valerio Baietti Via... 10100...	SETAC Prof. Ing. Luigi Montebelli Via... 10100...	EG Ing. Gabriele Francini Via... 10100...	PROGETTAZIONE STRADALE Ing. Gaetano Ranieri (Ga&M S.r.l.)	PROGETTAZIONE IDRAULICA Ing. Fabrizio Baietti (I.T. S.r.l.)
UNING Prof. Ing. Matteo Ranieri Via... 10100...	ECOPLAN Arch. Nicola Forini Via... 10100...	ARKE Ing. Giovanni Agostino Via... 10100...	PROGETTAZIONE OPERE D'ARTE MAGGIORE Ing. Renato Viani (Studio Corona S.r.l.)	PROGETTAZIONE OPERE D'ARTE MINORE Ing. Nicola Lipari (I.T. S.r.l.)
COMPUTI Ing. Valerio Baietti (I.T. S.r.l.)	CANTIERISTICA Ing. Gaetano Ranieri (Ga&M S.r.l.)	GEOLOGIA Dott. Danilo Gallo	GEOTECNICA Ing. Gaetano Ranieri (Ga&M S.r.l.)	AMBIENTE Dott. Emilio Mazzoli (ECOPLAN S.r.l.)
SECUREZZA Dott. Danilo Gallo	SICUREZZA Ing. Gaetano Ranieri (Ga&M S.r.l.)	VISTO - IL RESPONSABILE DEL PROCEDIMENTO Dott. Ing. Fabrizio CARONE	IL RESPONSABILE DELLA INTEGRAZIONE DELLE PRESTAZIONI SPECIALISTICHE Ing. Renato DEL PRETE	PROGETTISTA Ing. Valerio BAIETTI
GEOLOGO Dott. Danilo GALLO	IL COORDINATORE DELLA SICUREZZA IN FASE DI PROGETTAZIONE Ing. Gaetano RANIERI			

LA16		L - PROGETTO STRUTTURALE TOMBINATURE IDRAULICHE	
LA - ELABORATI GENERALI		PARTICOLARI COSTRUTTIVI	
CODICE PROGETTO	NOME FILE	REVISIONE	SCALA:
PROGETTO	LA16-T00TM00STRDC01_B.dwg		
COMI	E	1701	VARIE
D			
C			
A	EMISSIONE A SEGUITO ISTRUTTORIA	GIUGNO 2018	ING. GIUSEPPE CRESA
B	EMISSIONE	DICEMBRE 2017	ING. GIUSEPPE CRESA
REV.	DESCRIZIONE	DATA	REDAITTO
			VERIFICATO
			APPROVATO