
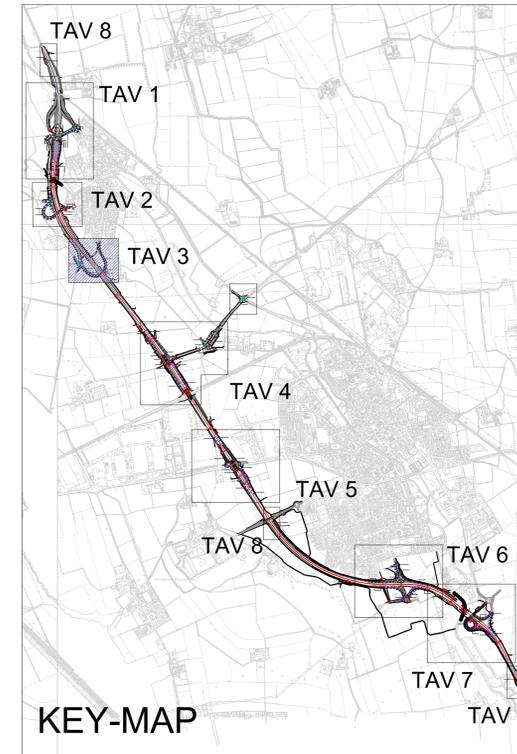


SVINCOLO 1 - ROTATORIA R06, SP 142

SCALA 1:1000

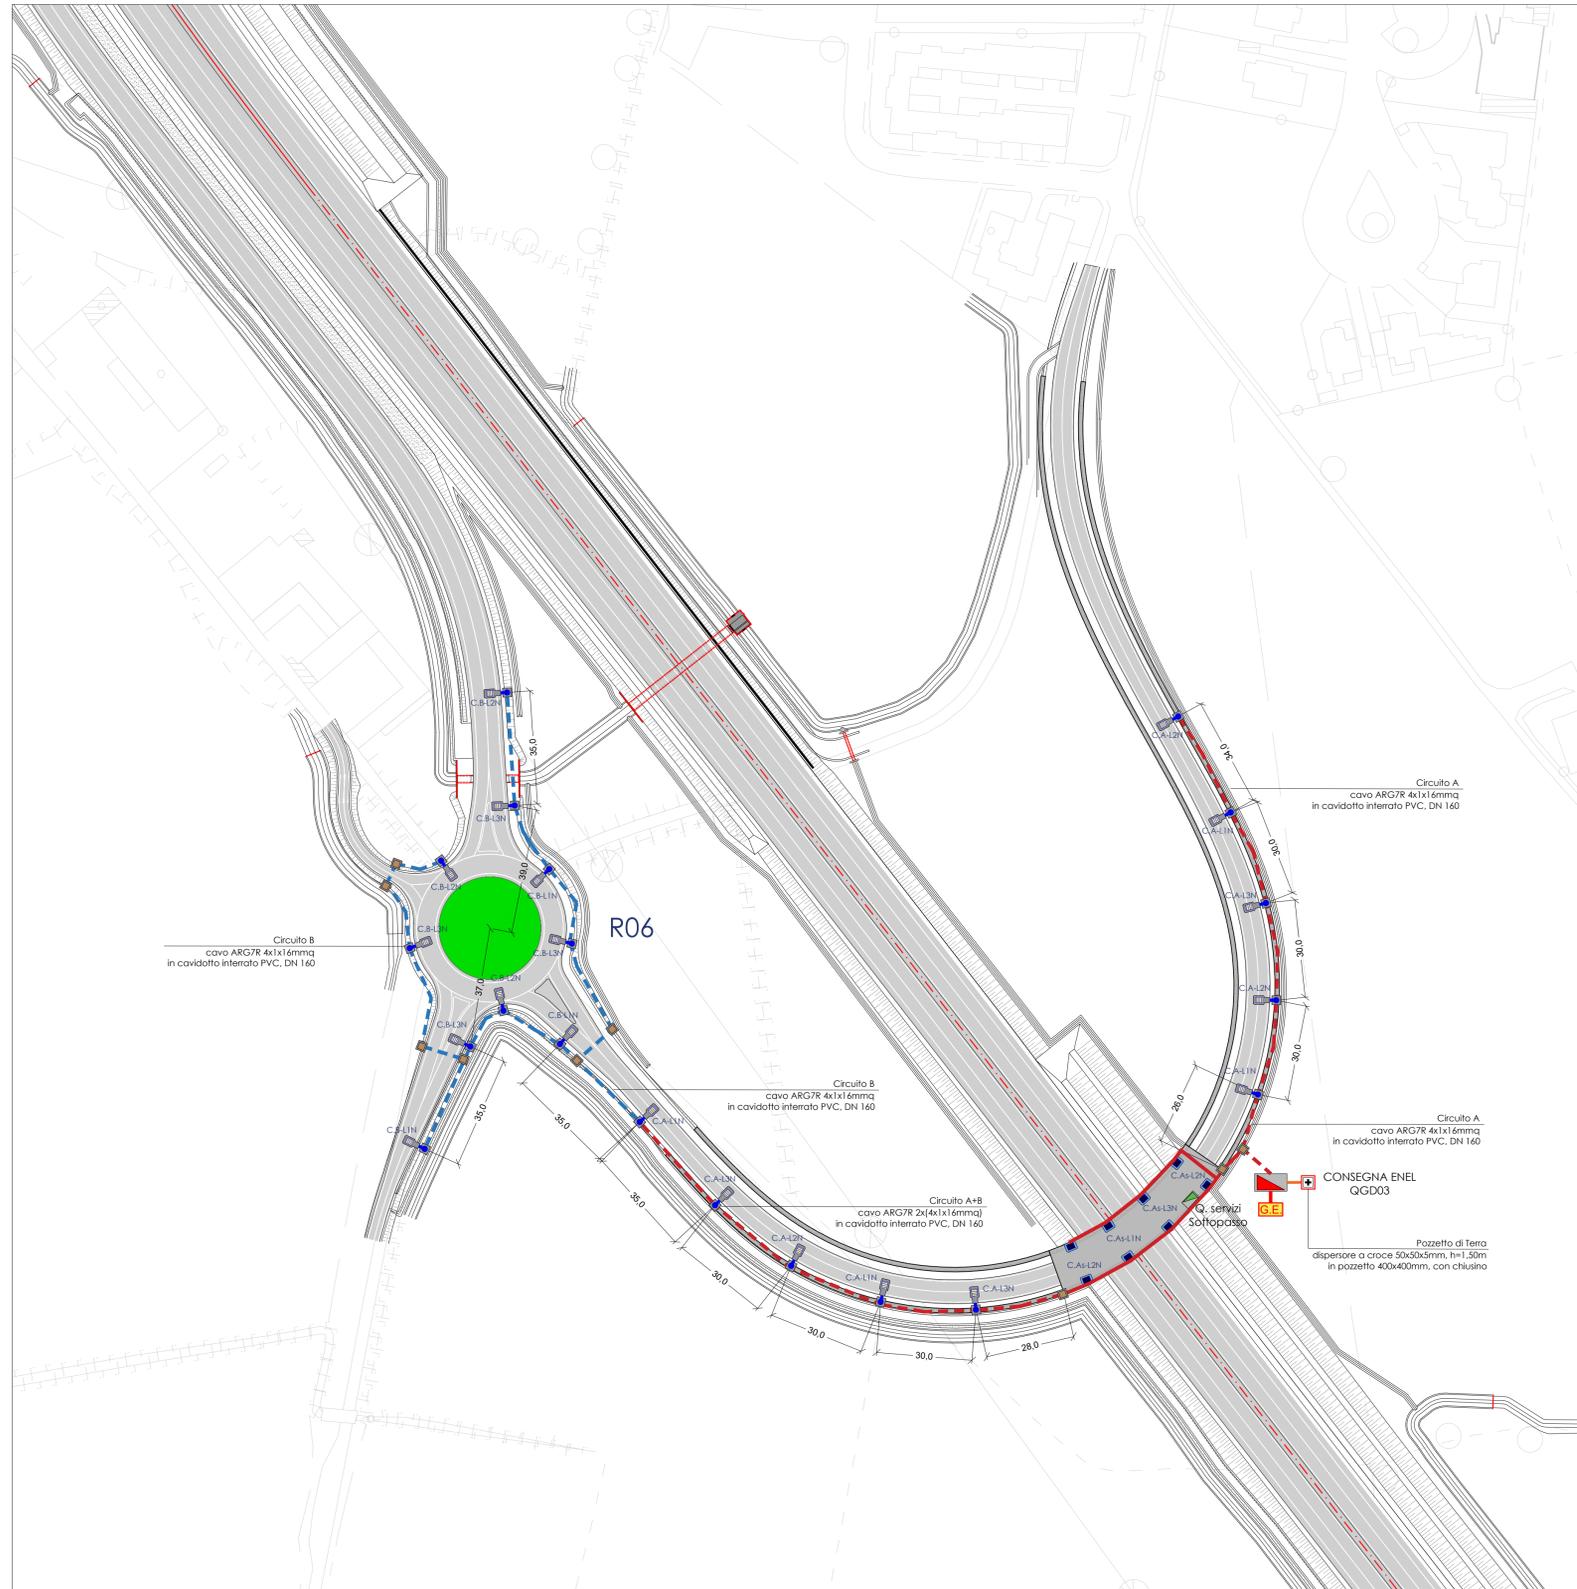

LEGENDA:

- Quadro Elettrico, in esecuzione IP 65, Isolamento Doppio, posto in armadio stradale in Vetrosina RAL 7040, con piedistallo, in esecuzione IP44
- Armatura stradale ANLight, mod. London o similare, 100 Watt - 14 250 lm
Optica CUT-OFF, ST asimmetrica stradale, in esecuzione IP 66, montata su palo h=9 m fuoriterza, con straccio curvo di avanzamento di 2,5m
- Armatura stradale ANLight, mod. London o similare, 35 Watt - 4 400 lm
Optica CUT-OFF, SC asimmetrica ciclabile, in esecuzione IP 66, montata su palo h=5 m fuoriterza, illuminazione pista ciclabile
- Armatura stradale ANLight, mod. miniLondon o similare, 75 Watt - 10 860 lm
Optica CUT-OFF, ST asimmetrica stradale, in esecuzione IP 66, posa a parete in orizzontale alimentazione da linea a parete in canale metallico
- Pozzetto prefabbricato in cls 40x40x85cm con chiusura in ghisa pesante, 40x40cm
- Cavidotto corrugato in PVC doppia parete DN 160, in posa interrata su letto di sabbia (h - 0,8 m)
- Canale metallico 100x75mm con coperchio, in esecuzione IP44 montato a parete

ANAS S.p.A.
Direzione Progettazione e Realizzazione Lavori

S.S. N. 9 "VIA EMILIA"
VARIANTE DI CASALPUSTERLENGO ED ELIMINAZIONE
PASSAGGIO A LIVELLO SULLA S.P. EX S.S. N.234
PROGETTO ESECUTIVO

| | | | |
|---|---|---|--|
| ING. RENATO DEL PRETE ING. RENATO DEL PRETE ING. RENATO DEL PRETE | DOTT. GEOL. DANILLO GALLO DOTT. GEOL. DANILLO GALLO DOTT. GEOL. DANILLO GALLO | INGEGNERIA PRESTAZIONI ING. RENATO DEL PRETE ING. VALERIO BAJETTI | PROGETTISTA ING. RENATO DEL PRETE ING. VALERIO BAJETTI |
| ING. VALERIO BAJETTI ING. VALERIO BAJETTI | SETAC S.p.A. PROF. ING. LUIGI MONTERISI PROF. ING. LUIGI MONTERISI | GE ING. GABRIELE TRONCETTI ING. GABRIELE TRONCETTI | PROGETTAZIONE STRADALE ING. GASTIANO RANIERI ING. GASTIANO RANIERI |
| UNING PROF. ING. MATTEO RANIERI PROF. ING. MATTEO RANIERI | ECOPLAN ARCH. NICOLETTA FRATTINI ARCH. NICOLETTA FRATTINI | ARKE ING. GIACCHINO ANGIANO ING. GIACCHINO ANGIANO | PROGETTAZIONE IDRAULICA ING. NICOLA LIGAS ING. NICOLA LIGAS |
| GEOLOGIA DOTT. DANILLO GALLO DOTT. DANILLO GALLO | GEOTECNICA ING. GIANFRANCO SODERO ING. GIANFRANCO SODERO | AMBIENTE DOTT. EMILIO MACCHI DOTT. EMILIO MACCHI | SICUREZZA ING. GASTIANO RANIERI ING. GASTIANO RANIERI |

VISTO: IL RESPONSABILE DEL PROCEDIMENTO

 DOTT. ING. RENATO DEL PRETE

IL RESPONSABILE DELLA INTEGRAZIONE DELLE PRESTAZIONI SPECIALISTICHE

 ING. DANILLO GALLO

PROGETTISTA

 ING. VALERIO BAJETTI

GEOLOGO

 DOTT. DANILLO GALLO

IL COORDINATORE DELLA SICUREZZA IN FASE DI PROGETTAZIONE

 ING. GASTIANO RANIERI

MC04

M - IMPIANTI TECNOLOGICI
IMPIANTI SVINCOLO 01
PLANIMETRIA CON DISTRIBUZIONE IMPIANTI - TAVOLA 03 DI 03

| | | | |
|-----------------|-------------------------------------|---------------|--|
| CODICE PROGETTO | NOME FILE | REVISIONE | SCALA: |
| COMI E 1701 | S011M00IMPPL03B.pdf | B | 1:1000 |
| D | | | |
| C | | | |
| B | EMMISSIONE A SEGUITO DI ISTRUTTORIA | LUGLIO 2018 | ING. VALERIO BAJETTI PROF. ING. LUIGI MONTERISI ING. VALERIO BAJETTI |
| A | PRIMA EMMISSIONE | DICEMBRE 2017 | ING. VALERIO BAJETTI PROF. ING. LUIGI MONTERISI ING. VALERIO BAJETTI |
| REV. | DESCRIZIONE | DATA | REDATTO VERIFICATO APPROVATO |