

FASE LAVORO DAL GIORNO 1 AL GIORNO 203

- RISOLUZIONE DELLE INTERFERENZE
- BONIFICA ORDIGNI BELLICI
  - B.O.E.
  - B.O.E.PROFONDE
  - B.O.E. TOMBINI
- ISTALLAZIONE CANTIERE BASE

REALIZZAZIONE AREA DI LAVORO N.8


- asse 36
- asse 3
- asse 35
- rotonda n.4
- asse 30
- rotonda n.1
- asse 43
- asse 1 fino alla rotonda n.1

REALIZZAZIONE AREA DI LAVORO N.7

- asse 86
- asse 84
- asse 91
- asse94
- asse 93
- asse 92
- asse 1 fino alla fine

FASE LAVORO DAL GIORNO 203 AL GIORNO 443

- REALIZZAZIONE AREA DI LAVORO 8
- REALIZZAZIONE AREA DI LAVORO 7

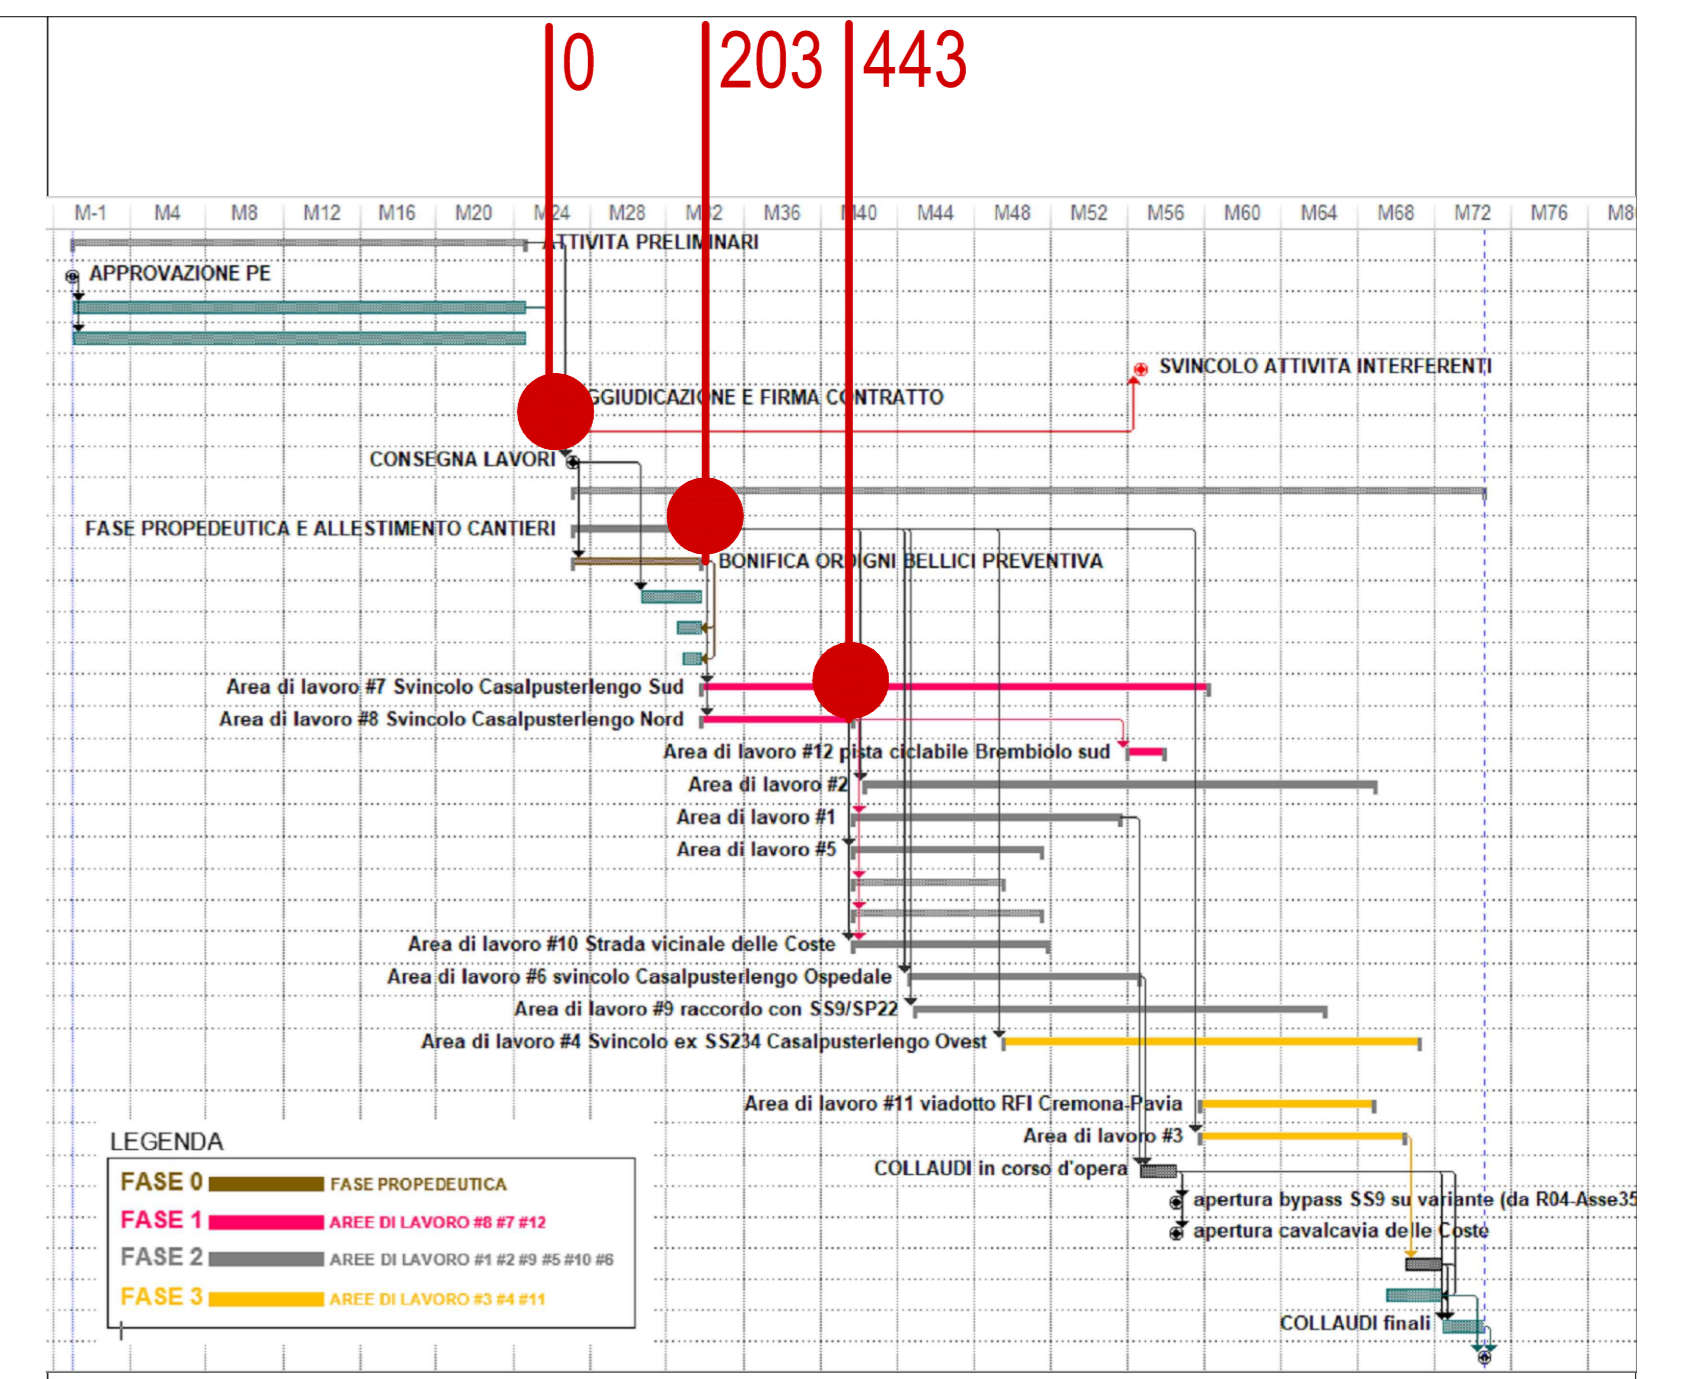

**ANAS S.p.A.**  
 Direzione Progettazione e Realizzazione Lavori

**S.S. N. 9 "VIA EMILIA"**  
**VARIANTE DI CASALPUSTERLENGO ED ELIMINAZIONE PASSAGGIO A LIVELLO SULLA S.P. EX S.S. N.234**  
**PROGETTO ESECUTIVO**

STUDIO CORONA ING. RENATO DEL PRETE	DOTI. GEOL. DANIELO GALLO Dot. Dott. Danilo Gallo	INGEGNERIA PRESTAZIONI Ing. Renato Del Prete	PROGETTISTA Ing. Valerio Sappi (I.T. S.r.l.)
ING. RENATO DEL PRETE	PROGETTAZIONE STRADALE Ing. Gennaro Ranieri (G&M S.r.l.)	PROGETTAZIONE IDRAULICA Ing. Fabrizio Bagnoli (I.T. S.r.l.)	PROGETTAZIONE STRADALE Ing. Gennaro Ranieri (G&M S.r.l.)
ING. VALERIO SAPPÌ	PROGETTAZIONE OPERE D'ARTE MINORI Ing. Renato Vanni (Studio Corona S.r.l.)	PROGETTAZIONE OPERE D'ARTE MINORI Ing. Nicola Lippi (I.T. S.r.l.)	PROGETTAZIONE OPERE D'ARTE MINORI Ing. Gennaro Ranieri (G&M S.r.l.)
ING. VALERIO SAPPÌ	COMPUTI Ing. Daniela Boccia	CANTIERISTICA Ing. Gennaro Ranieri (G&M S.r.l.)	CANTIERISTICA Ing. Gennaro Ranieri (G&M S.r.l.)
ING. VALERIO SAPPÌ	ING. GIUSEPPE APPARITO	GEOTECNICA Dot. Danilo Gallo	GEOTECNICA Ing. Gennaro Ranieri (G&M S.r.l.)
ING. VALERIO SAPPÌ	ING. GIUSEPPE APPARITO	AMBIENTE Dott. Enrico Mazzoli	SICUREZZA Ing. Gennaro Ranieri (G&M S.r.l.)
VISTO IL RESPONSABILE DEL PROCEDIMENTO	IL RESPONSABILE DELLA INTERAZIONE DELLE PRESTAZIONI SPECIALISTICHE	PROGETTISTA Ing. Valerio Sappi	IL COORDINATORE DELLA SICUREZZA IN FASE DI PROGETTAZIONE Ing. Gennaro Ranieri

**N - CANTIERIZZAZIONE**

**N013** EVOLUZIONE TEMPORALE DEI LAVORI - FASE 0 E 1 (BONIFICA PREVENTIVA E ALLESTIMENTI CANTIERI) - TAVOLA 01 DI 04

CODICE PROGETTO	NOME FILE	REVISIONE	SCALA:
COMI E 17/01	N013-T00CAROCCANPL11_A.dwg	A	1:5000
D			
C			
B			
A	EMISSIONE	LUGLIO 2018	ING. GINFRIO SAPPIONE
REV.	DESCRIZIONE	DATA	PROF. ING. SAPPIONE
			ING. VALERIO SAPPIONE
			ING. GABRIELE BIANCHI
			ING. GABRIELE BIANCHI