



WBS ASSI PRINCIPALE E SECONDARI - FASE ESECUTIVA 3

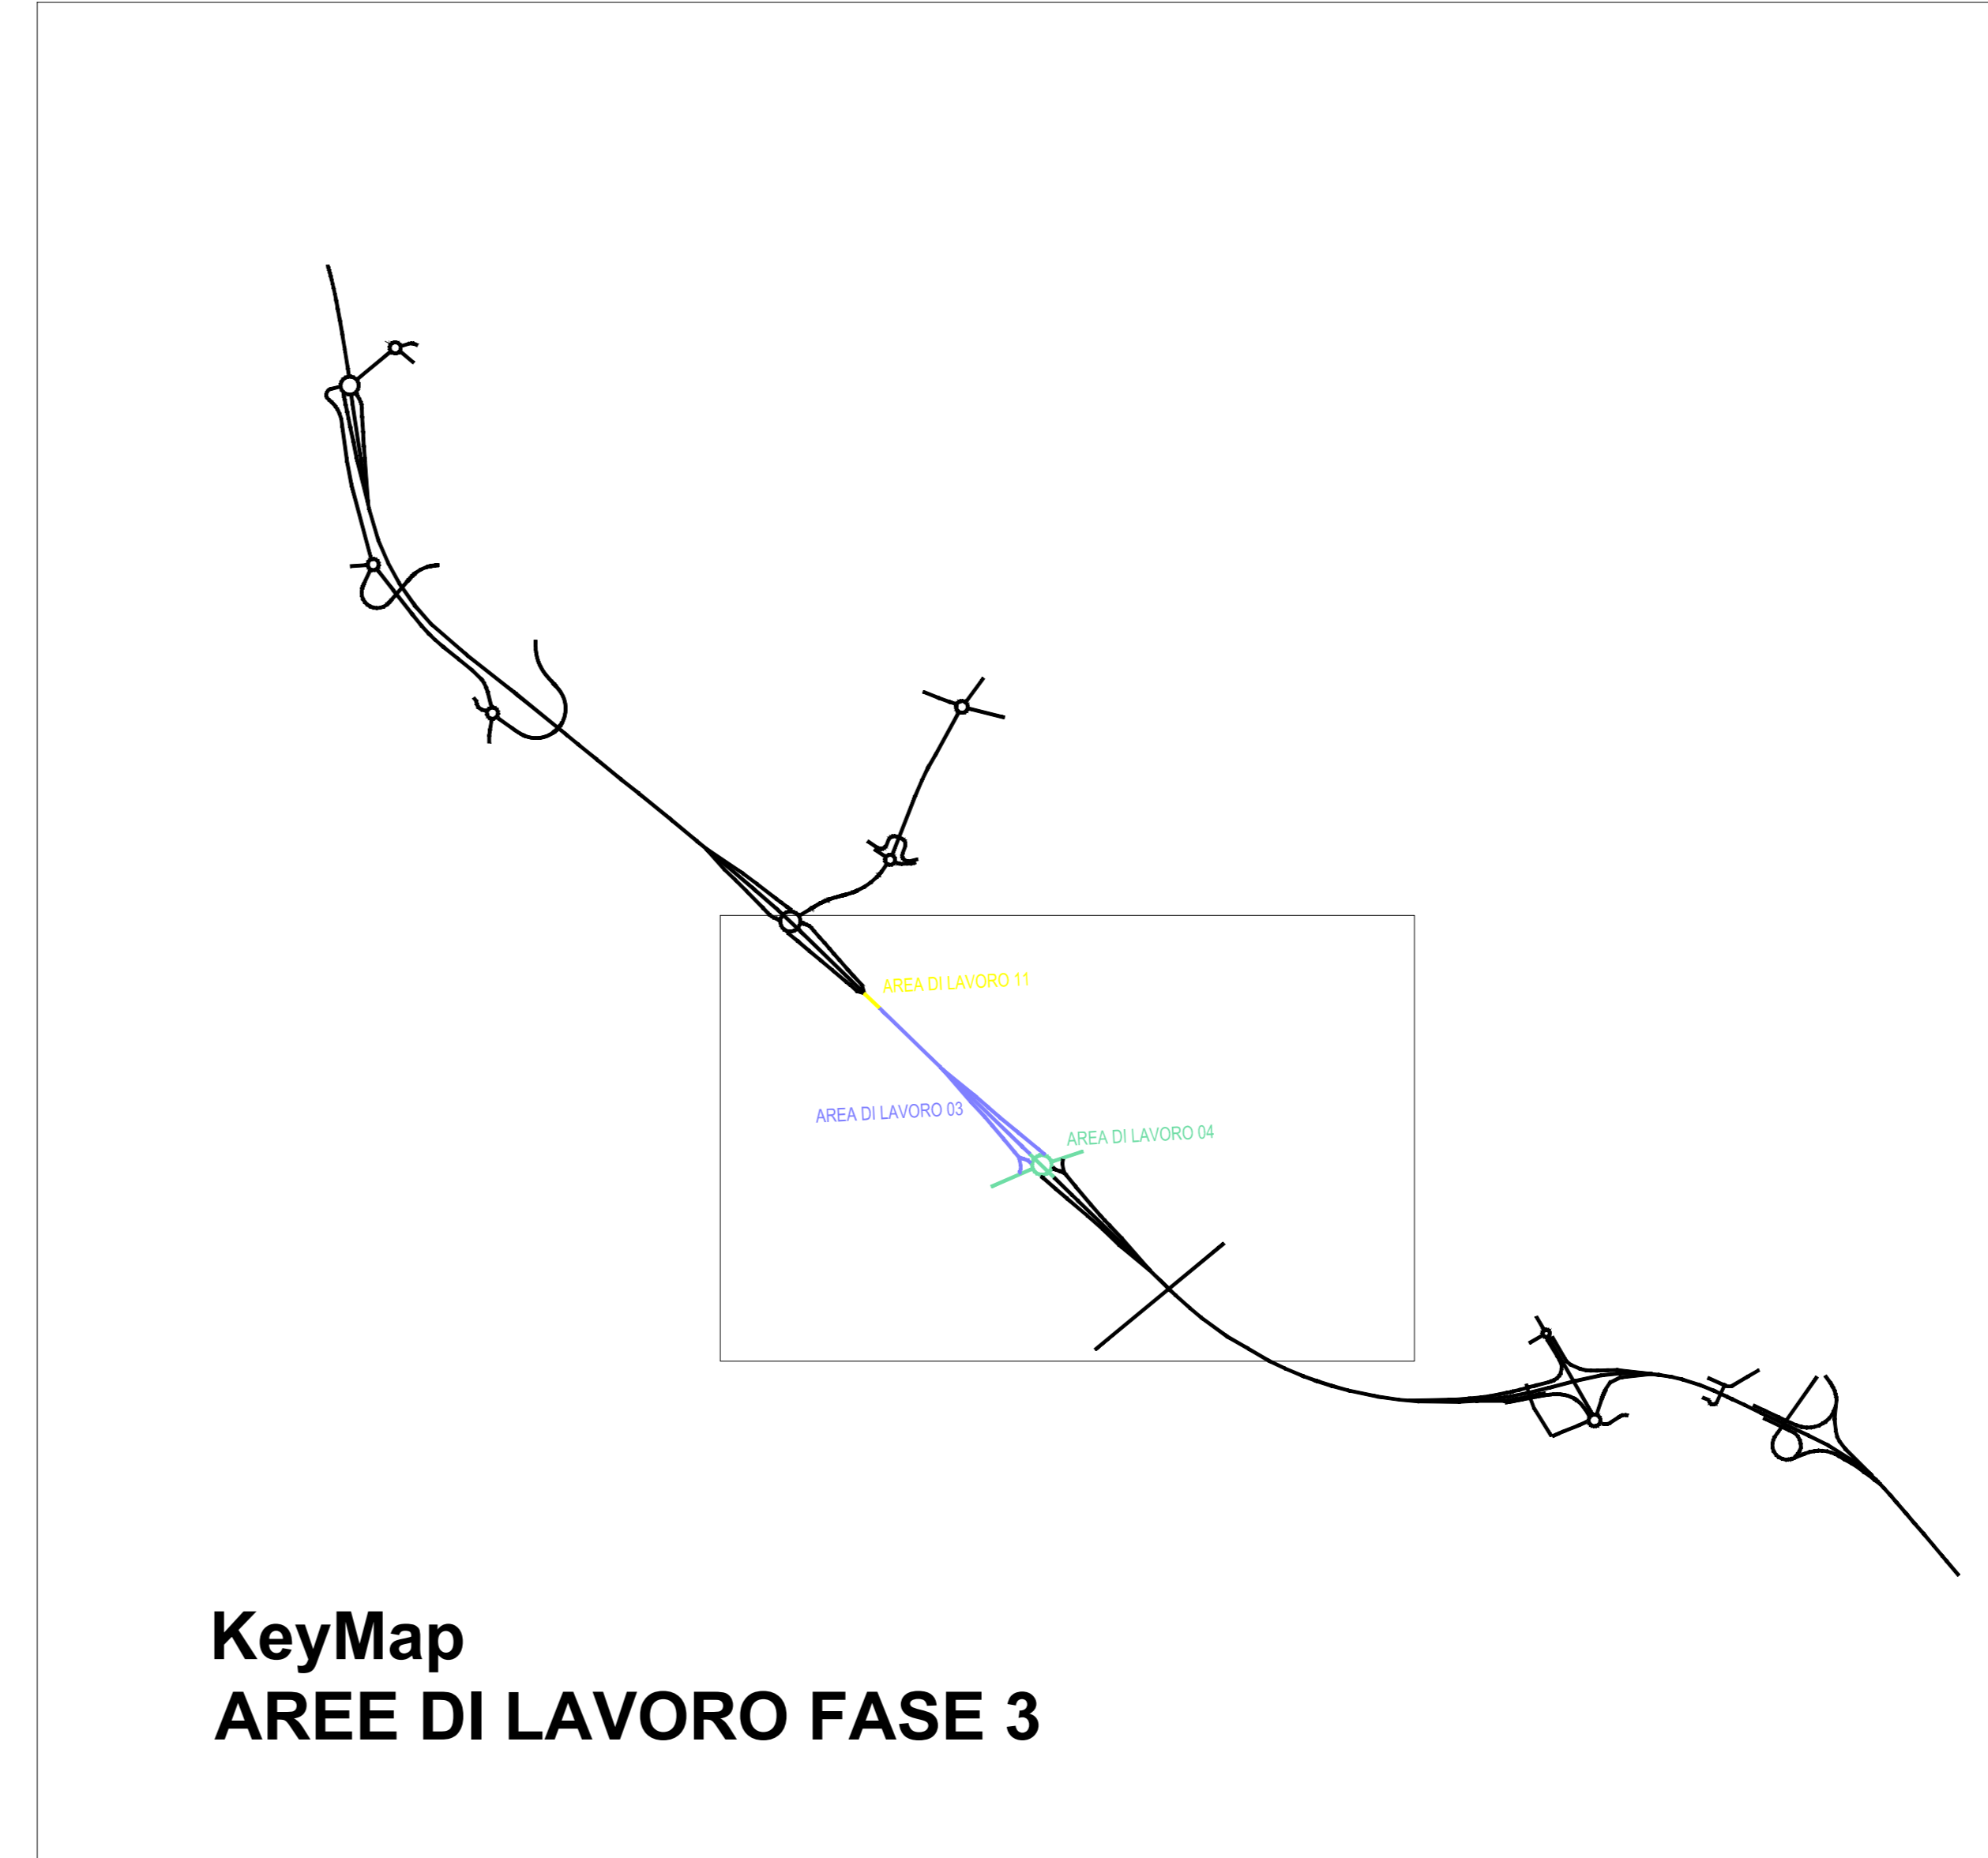

KeyMap
AREE DI LAVORO FASE 3

LEGENDA AREE DI LAVORO

	AREA DI LAVORO #01
	AREA DI LAVORO #02
	AREA DI LAVORO #03
	AREA DI LAVORO #04: Svincolo ex SS234 Casalpusterlengo Ovest
	AREA DI LAVORO #05A:
	AREA DI LAVORO #05B:
	AREA DI LAVORO #06: Svincolo Casalpusterlengo Ospedale
	AREA DI LAVORO #07: Svincolo Casalpusterlengo Sud
	AREA DI LAVORO #08: Svincolo Casalpusterlengo Nord
	AREA DI LAVORO #09: Raccordo SS9/SP22
	AREA DI LAVORO #10: Strada Vicinale delle Coste
	AREA DI LAVORO #11: Viadotto RFI
	AREA DI LAVORO #12: Passerella pedonale sul Brembiolo

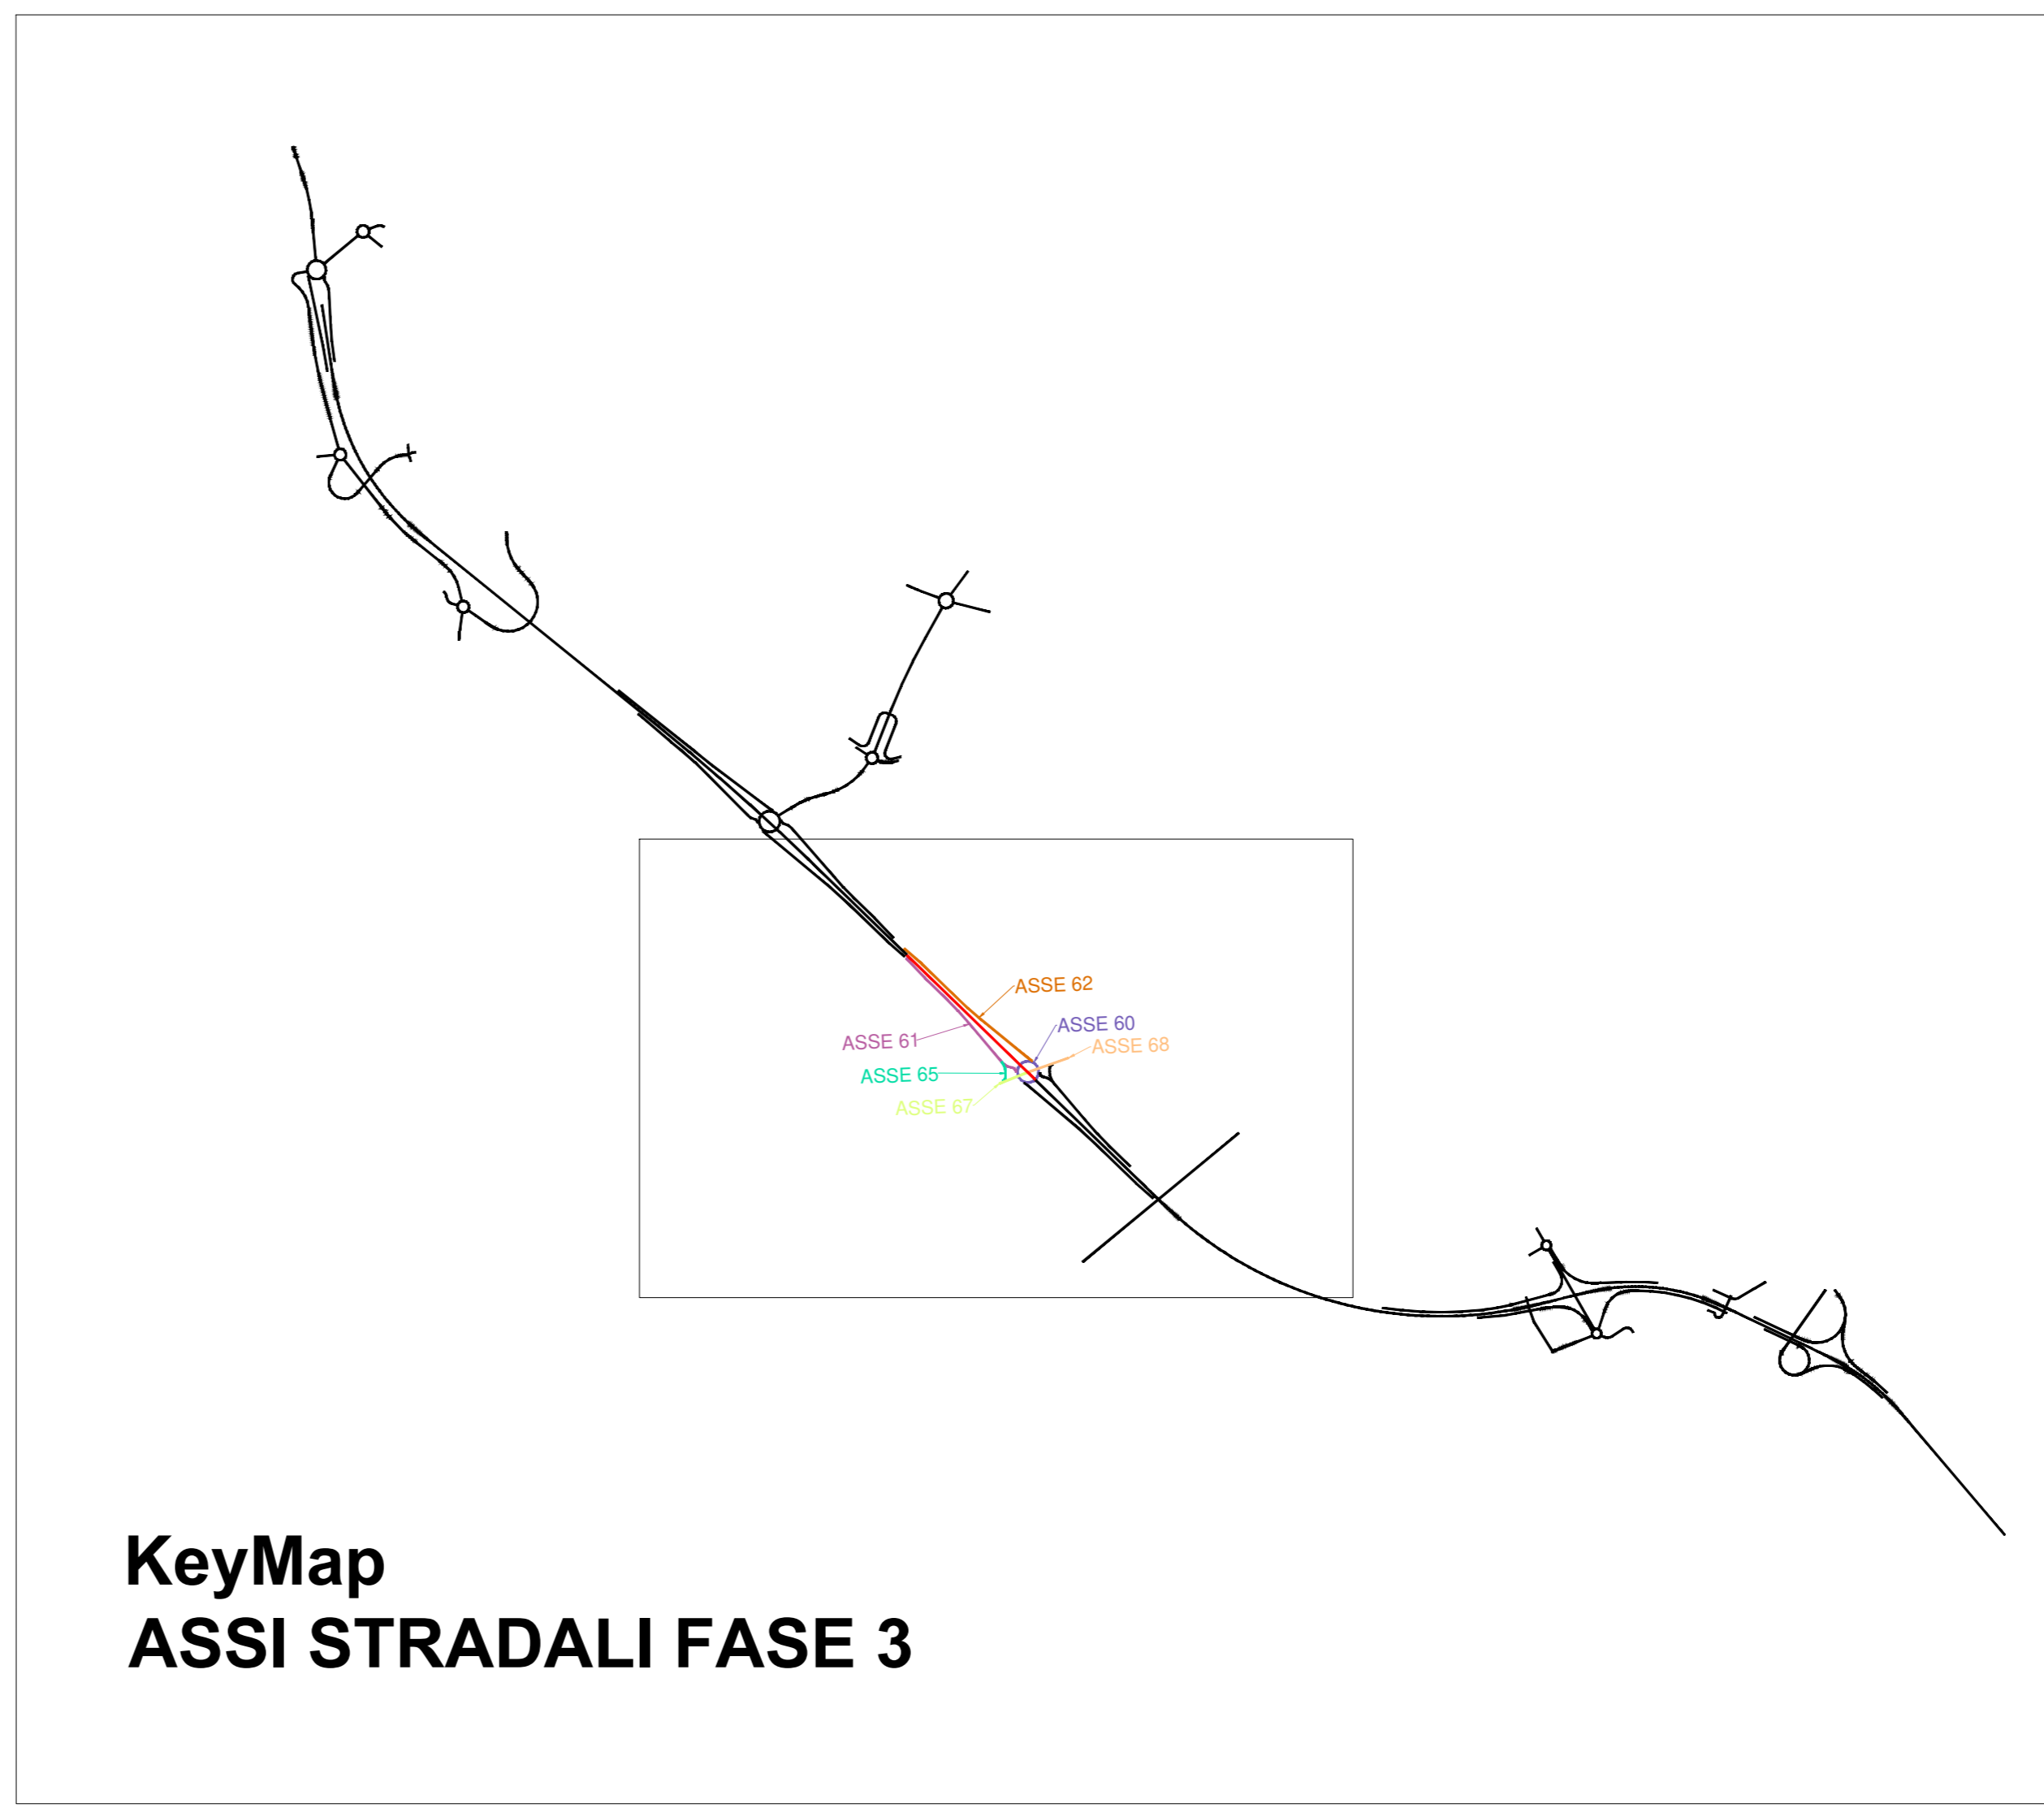

KeyMap
ASSI STRADALI FASE 3

ANAS S.p.A.
Direzione Progettazione e Realizzazione Lavori

S.S. N. 9 "VIA EMILIA"
VARIANTE DI CASALPUSTERLENGO ED ELIMINAZIONE PASSAGGIO A LIVELLO SULLA S.P. EX S.S. N.234
PROGETTO ESECUTIVO

STUDIO CORONA Ing. Renato Vani	ING. RENATO DEL PRETE Ing. Renato Del Prete	DOT. GIULIO DANIO GALLO Dot. Giulio Danilo Gallo	INTEGRAZIONE PRESTAZIONI Ing. Renato Del Prete	PROGETTISTA Ing. Valerio Ranieri
SETAC Ing. Valerio Ranieri	SETAC Prof. Ing. Luigi Moroni	EG Ing. Gianluigi Fracchi	PROGETTAZIONE STRADALE Ing. Gianluigi Fracchi	PROGETTAZIONE IDRAULICA Ing. Gianluigi Fracchi
UNING Prof. Ing. Matteo Baroni	UNING Prof. Ing. Matteo Baroni	ARKE Ing. Gianluigi Fracchi	PROGETTAZIONE OPERE D'ARTE MAGGIORI Ing. Gianluigi Fracchi	PROGETTAZIONE OPERE D'ARTE MINORI Ing. Gianluigi Fracchi
UNING Prof. Ing. Matteo Baroni	UNING Prof. Ing. Matteo Baroni	ARKE Ing. Gianluigi Fracchi	COMPUTI Ing. Gianluigi Fracchi	CANTIERISTICA Ing. Gianluigi Fracchi
UNING Prof. Ing. Matteo Baroni	UNING Prof. Ing. Matteo Baroni	ARKE Ing. Gianluigi Fracchi	GEOLOGIA Dot. Danilo Gallo	GEO TECNICA Ing. Gianluigi Fracchi
UNING Prof. Ing. Matteo Baroni	UNING Prof. Ing. Matteo Baroni	ARKE Ing. Gianluigi Fracchi	AMBIENTE Dot. Danilo Gallo	SICUREZZA Ing. Gianluigi Fracchi

VISTO IL RESPONSABILE DEL PROCEDIMENTO
VISTO IL RESPONSABILE DELLA INTERAGAZIONE DELLE PRESTAZIONI SPECIALISTICHE
PROGETTISTA
GEOLOGO
COORDINATORE DELLA SICUREZZA IN FASE DI PROGETTAZIONE

Dot. Ing. Fabrizio CARONE
Ing. Renato DEL PRETE
Ing. Valerio RAJETTI
Dot. Danilo GALLO
Ing. Gianluigi FRACCHI

N - CANTIERIZZAZIONE

N021
PLANIMETRIA FASE ESECUTIVA 3 - WBS ASSI PRINCIPALE E SECONDARI

CODICE PROGETTO	NOME FILE	REVISIONE	SCALA:
COMI E 1701	N021-T00CA00CANDI05_A.dwg	A	1:5000
PROGETTO	ELABORAZIONE	DATA	VERIFICATO
D			
C			
B			
A	EMMISSIONE	LUGLIO 2018	ING. LUISA GIACCANI
REV.	DESCRIZIONE	DATA	REDAITTO VERIFICATO APPROVATO
			ING. VALERIO RAJETTI