




LEGENDA

- AUTOSTRADA E SVINCOLI
- STRADE PRINCIPALI
- STRADE SECONDARIE
- LINEE E STAZIONI FERROVIARIE

FIGURA 1
INQUADRAMENTO
DELLA RETE DI TRASPORTO
STATO DI FATTO

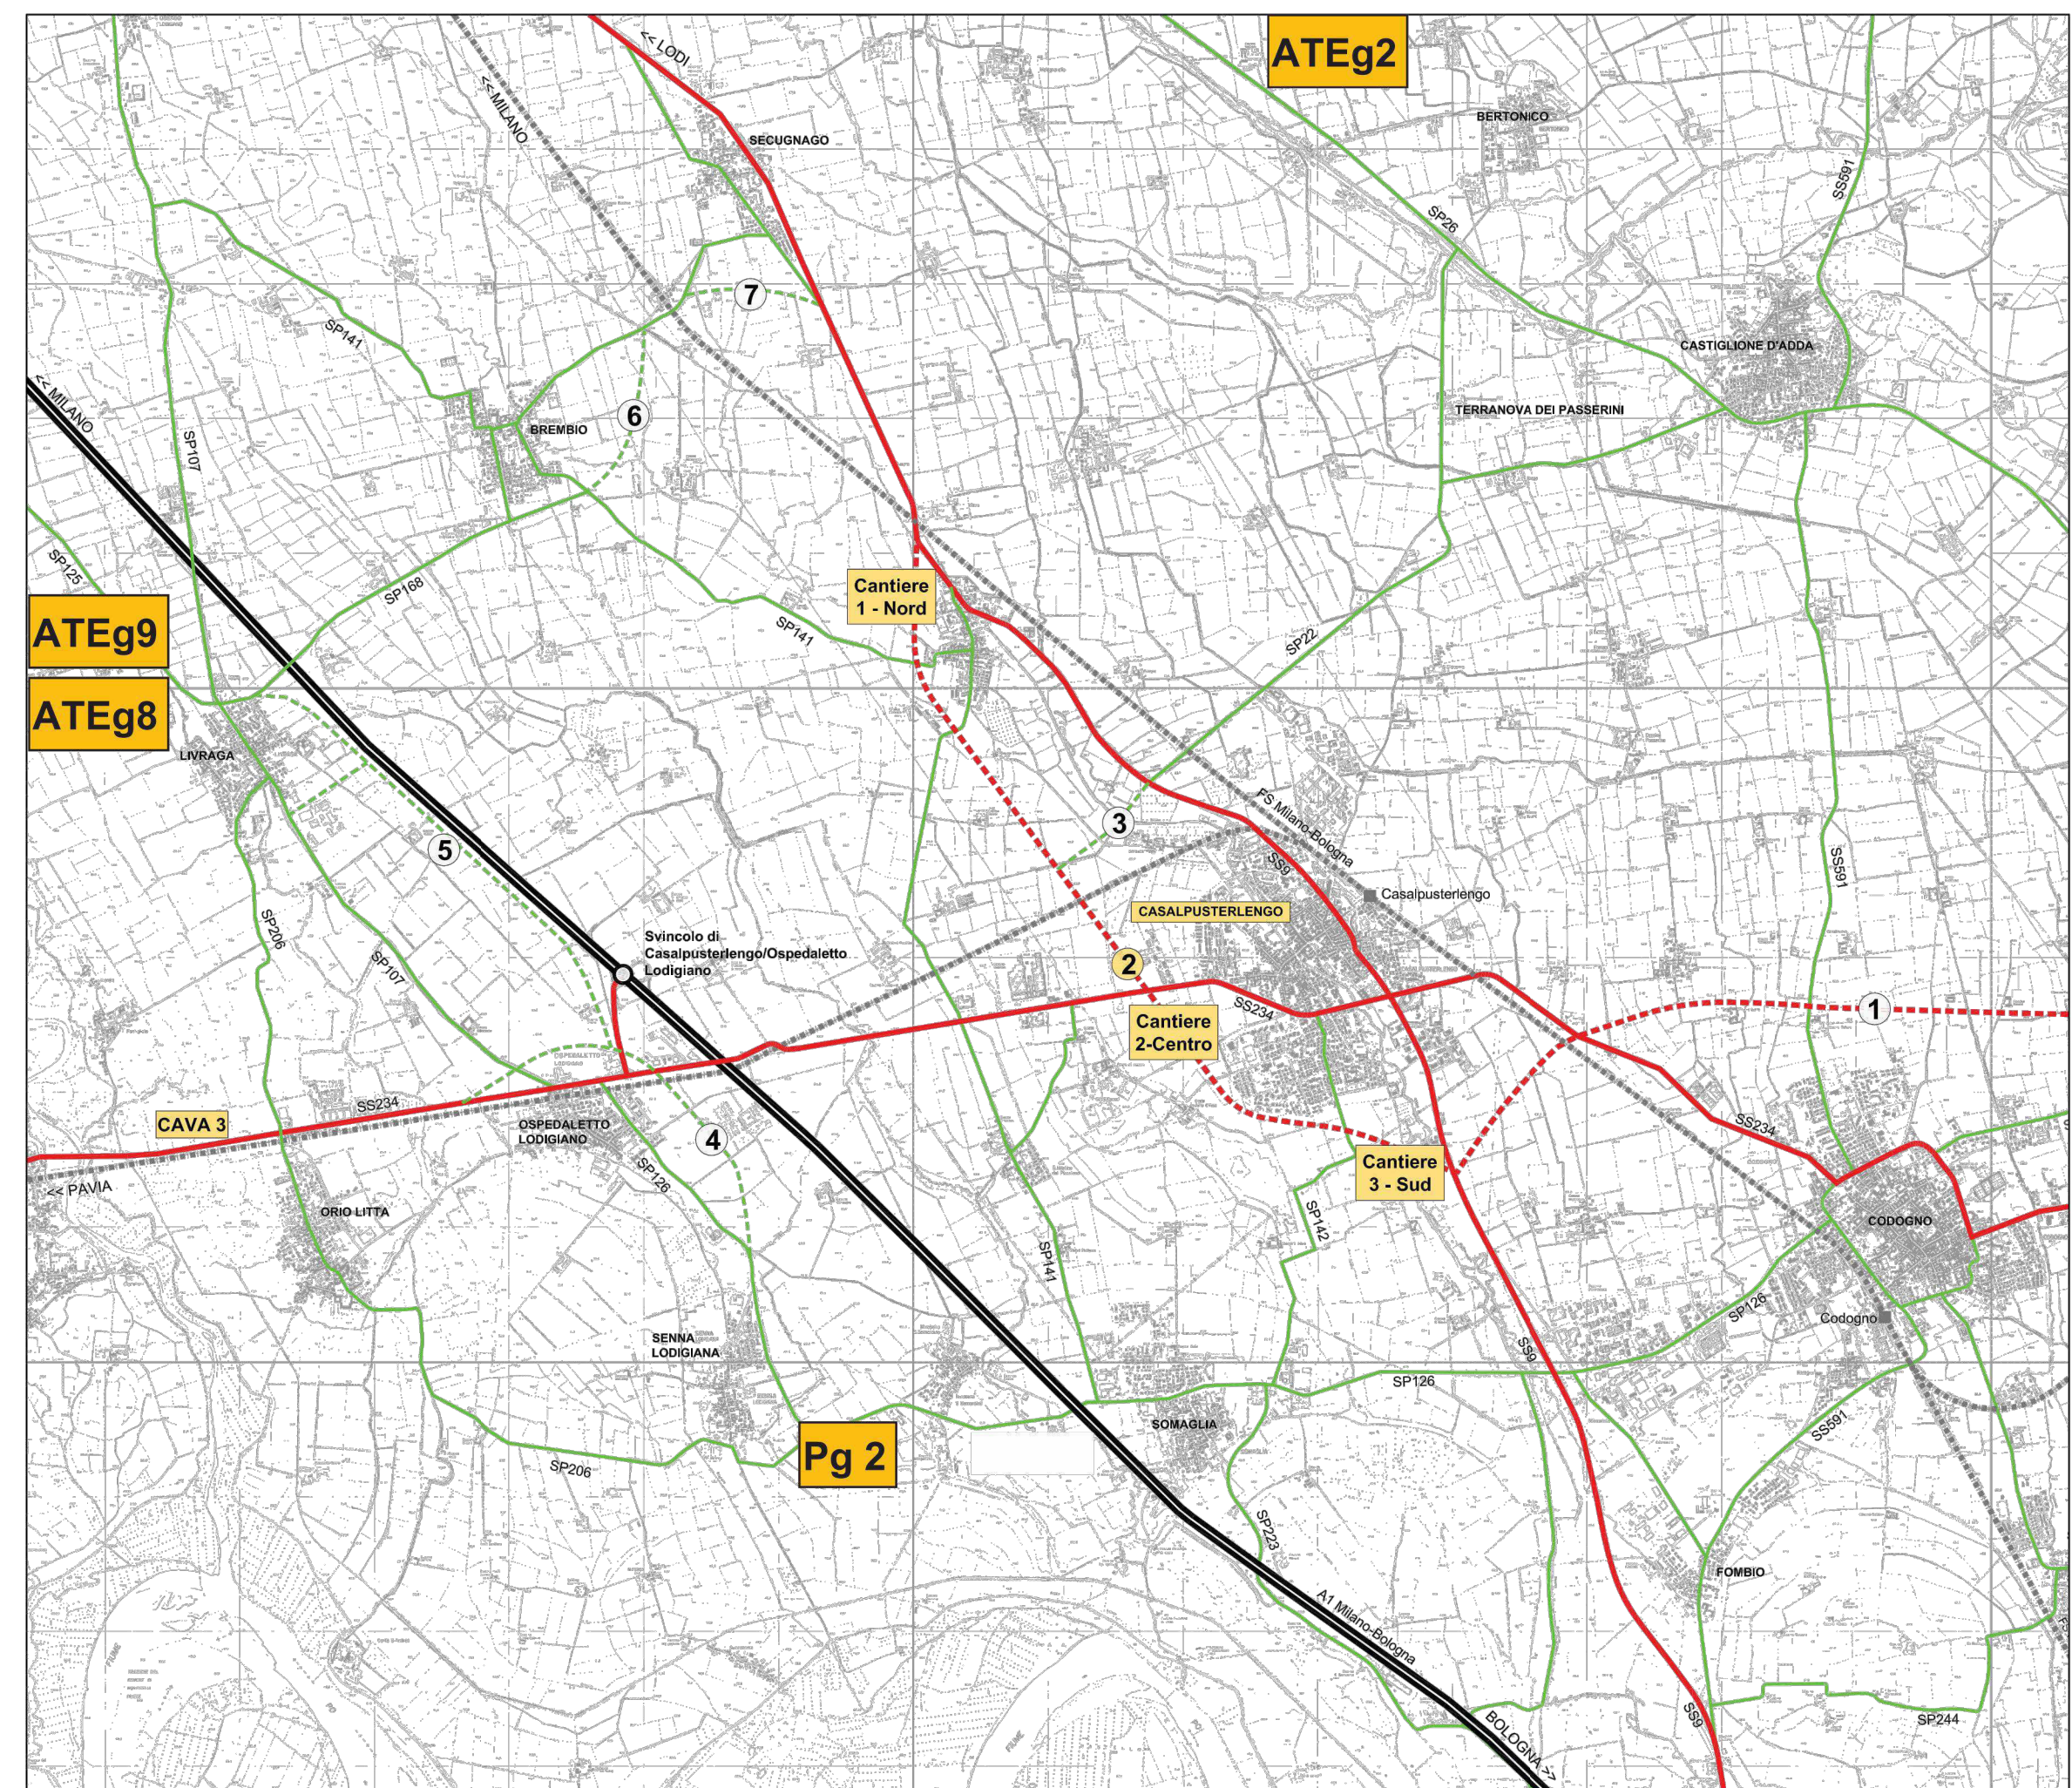


LEGENDA

- AUTOSTRADA E SVINCOLI
- STRADE PRINCIPALI
- STRADE SECONDARIE
- LINEE E STAZIONI FERROVIARIE
- STRADE PRINCIPALI DI PROGETTO
- STRADE SECONDARIE DI PROGETTO

INTERVENTI PROGRAMMATI

- 1 Variante di Codogno
- 2 Tangenziale di Casalpuusterleno
- 3 Collegamento SS9
- 4 Tangenziale di Ospedaletto Lodigiano
- 5 Tangenziale di Livraga
- 6 Variante di Brembio
- 7 Variante di Secugnago

FIGURA 4
INQUADRAMENTO
DELLA RETE DI TRASPORTO
CON INDIVIDUAZIONE DI
CAVE E CANTIERI

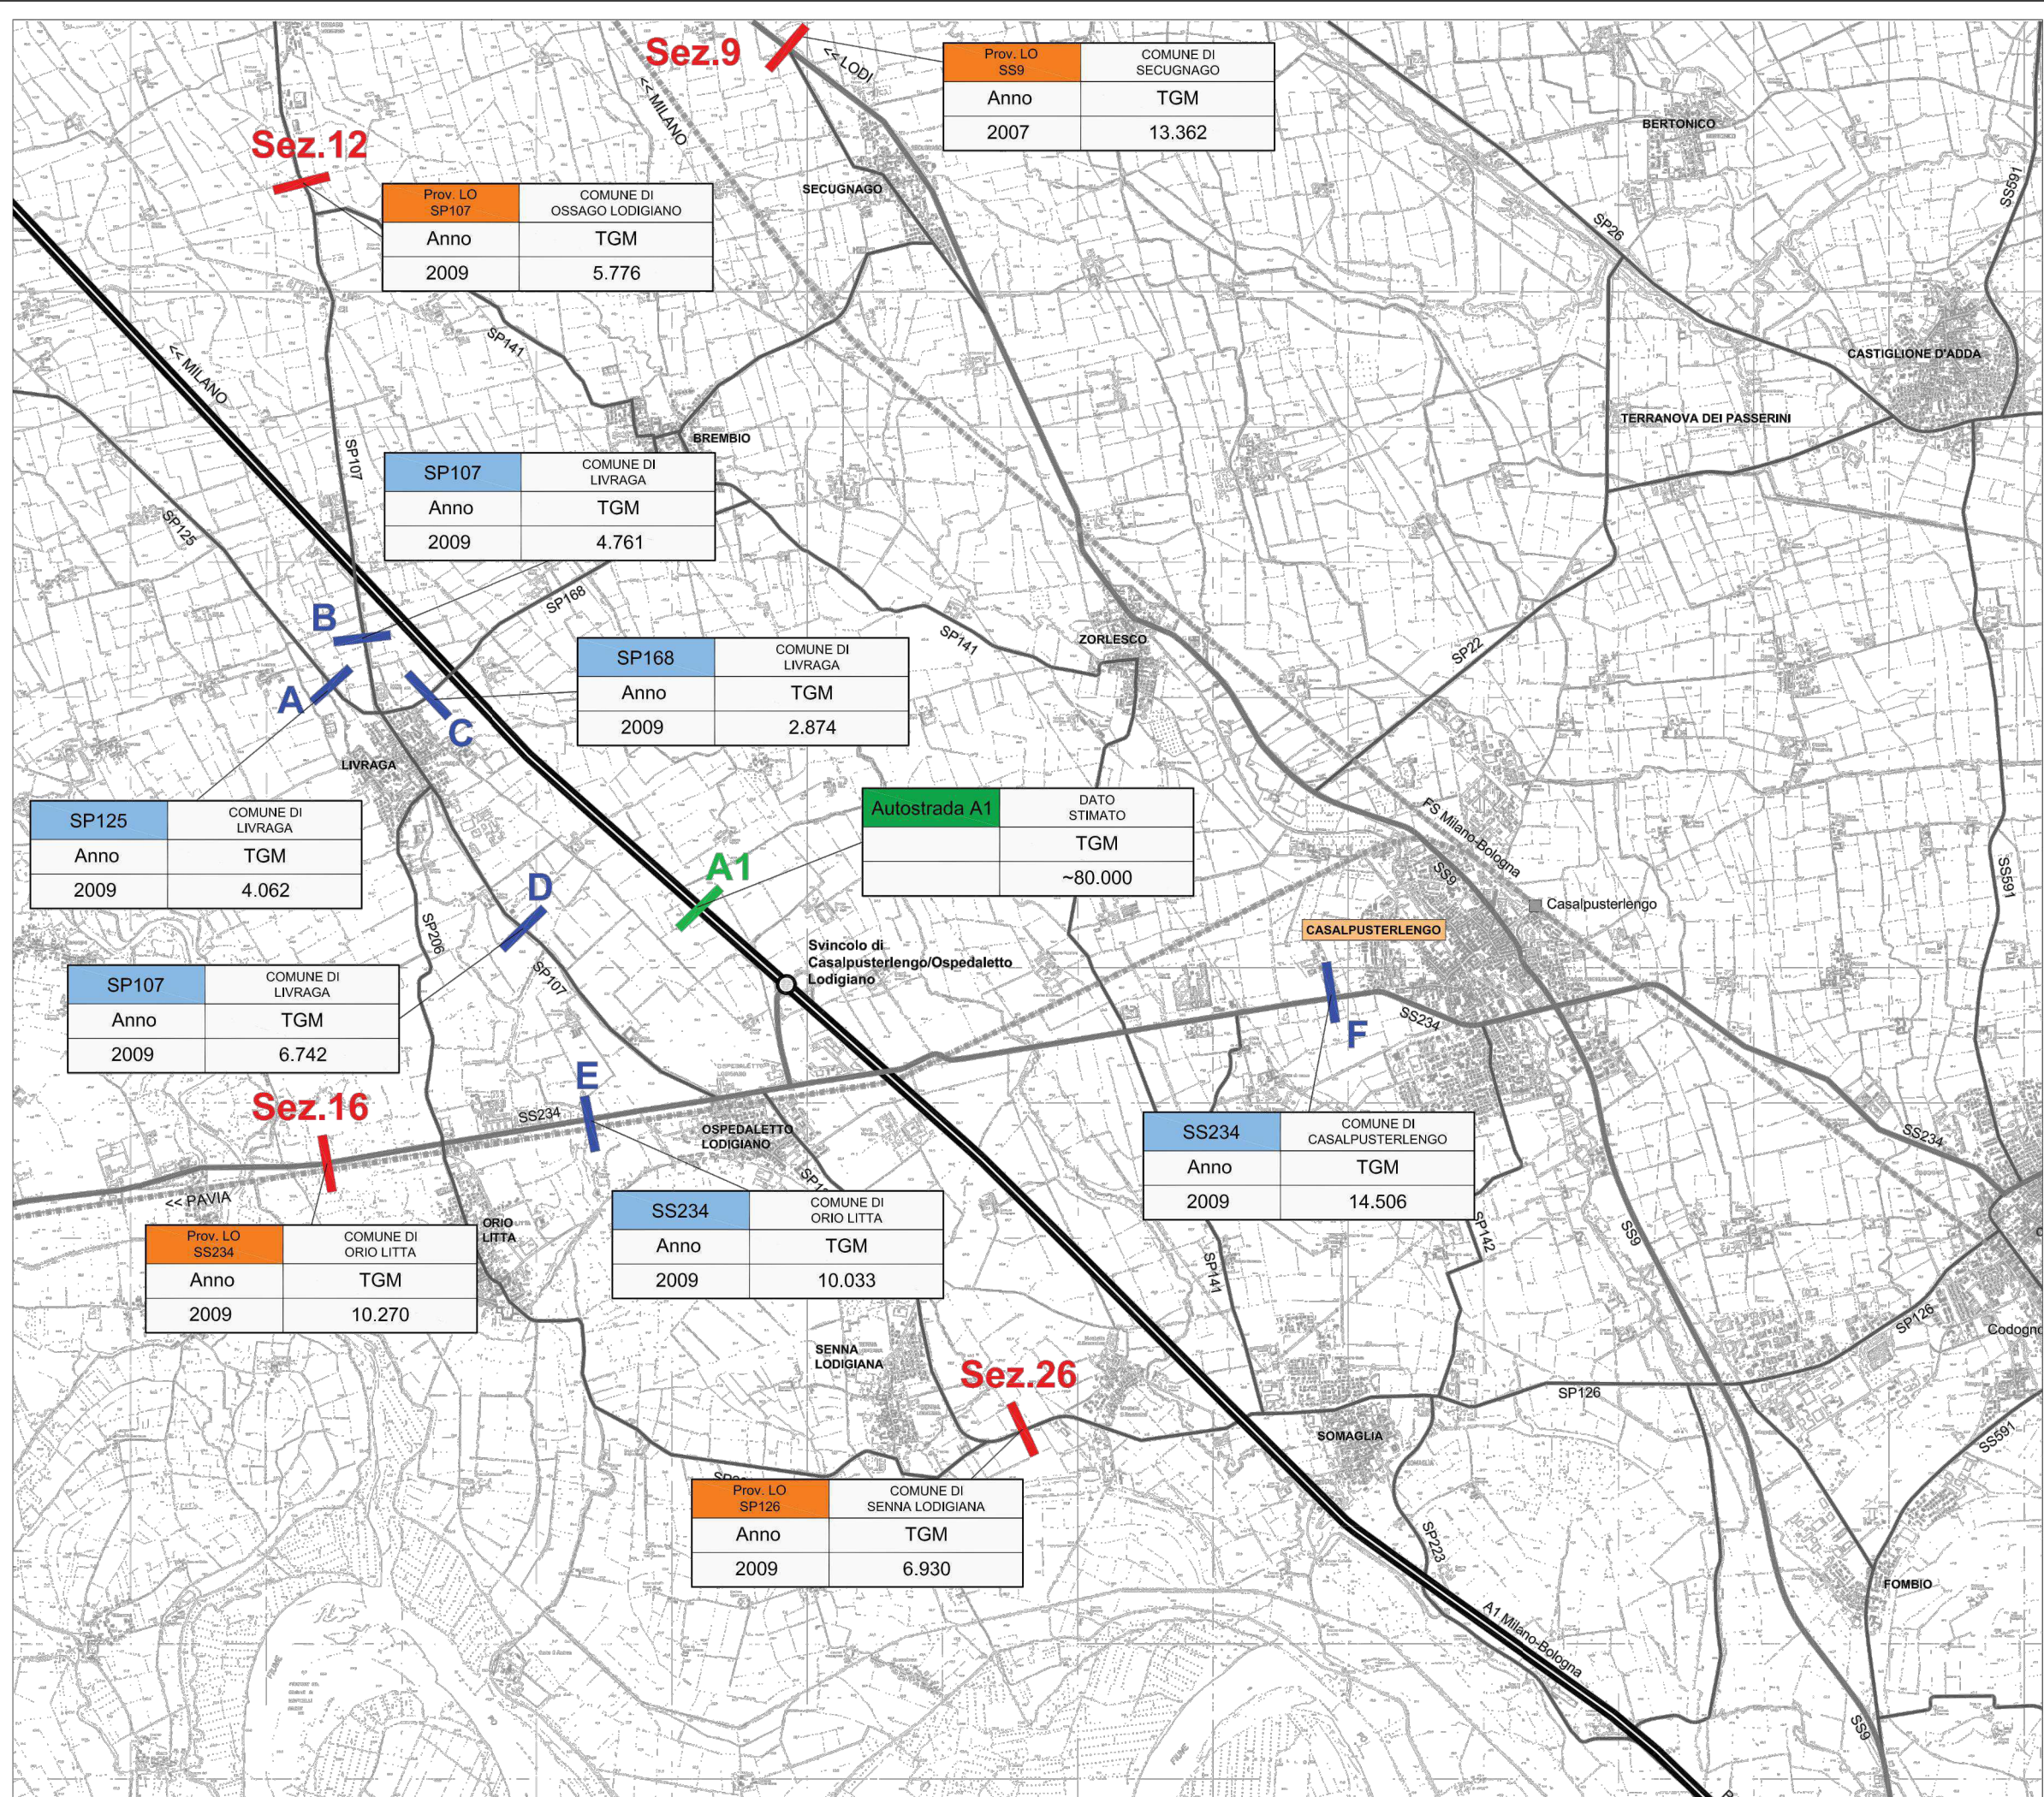

LEGENDA

- AUTOSTRADA E SVINCOLI
- STRADE PRINCIPALI
- STRADE SECONDARIE
- LINEE E STAZIONI FERROVIARIE
- RILEVAMENTI AUTOMATICI
- POSTAZIONI AUTOMATICHE DELLA PROVINCIA DI LODI

FIGURA 2
TGM IN CORRISPONDENZA DELLE
POSTAZIONI DI RILEVAMENTO

ANAS S.p.A.
Direzione Progettazione e Realizzazione Lavori

S.S. N. 9 "VIA EMILIA"
VARIANTE DI CASALPUUSTERLENGO ED ELIMINAZIONE
PASSAGGIO A LIVELLO SULLA S.P. EX S.S. N.234
PROGETTO ESECUTIVO

STUDIO CORONA	ING. RENATO DEL PRETE	DOTT. GEOL. DANILLO GALLO	INTEGRAZIONE PRESTAZIONI	PROGETTISTA
Ing. Renato Vaira Onore. Ing. di Prov. Lodigiana (P. 188/09)	Ing. Renato Del Prete Onore. Ing. di Prov. Lodigiana (P. 188/09)	Dot. Geol. Danilo Gallo Onore. Ing. di Prov. Lodigiana (P. 188/09)	Ing. Renato Del Prete (I.T. S.r.l.)	Ing. Valerio Bajetti (I.T. S.r.l.)
Ing. Renato Vaira Onore. Ing. di Prov. Lodigiana (P. 188/09)	Prof. Ing. Luigi Monterisi Onore. Ing. di Prov. Lodigiana (P. 188/09)	Ing. Gabriele Procesi Onore. Ing. di Prov. Lodigiana (P. 188/09)	PROGETTAZIONE STRADALE Ing. Gaetano Ranieri (Ga&M S.r.l.)	PROGETTAZIONE IDRAULICA Ing. Fabrizio Bajetti (I.T. S.r.l.)
Ing. Renato Vaira Onore. Ing. di Prov. Lodigiana (P. 188/09)	Prof. Ing. Luigi Monterisi Onore. Ing. di Prov. Lodigiana (P. 188/09)	Ing. Gabriele Procesi Onore. Ing. di Prov. Lodigiana (P. 188/09)	PROGETTAZIONE OPERE D'ARTE MAGGIORI Ing. Renato Vaira (Studio Corona S.r.l.)	PROGETTAZIONE OPERE D'ARTE MINORI Ing. Nicola Ligas (I.T. S.r.l.)
Ing. Renato Vaira Onore. Ing. di Prov. Lodigiana (P. 188/09)	Prof. Ing. Luigi Monterisi Onore. Ing. di Prov. Lodigiana (P. 188/09)	Ing. Gabriele Procesi Onore. Ing. di Prov. Lodigiana (P. 188/09)	COMPUTI Ing. Valerio Bajetti (I.T. S.r.l.)	CANTIERISTICA Ing. Gaetano Ranieri (Ga&M S.r.l.)
Ing. Renato Vaira Onore. Ing. di Prov. Lodigiana (P. 188/09)	Prof. Ing. Luigi Monterisi Onore. Ing. di Prov. Lodigiana (P. 188/09)	Ing. Gabriele Procesi Onore. Ing. di Prov. Lodigiana (P. 188/09)	GEOLOGIA Dott. Danilo Gallo	GEO TECNICA Ing. Gianfranco Sodero (Studio Corona S.r.l.)
Ing. Renato Vaira Onore. Ing. di Prov. Lodigiana (P. 188/09)	Prof. Ing. Luigi Monterisi Onore. Ing. di Prov. Lodigiana (P. 188/09)	Ing. Gabriele Procesi Onore. Ing. di Prov. Lodigiana (P. 188/09)	AMBIENTE Dott. Emilio Macchi (ECOPLAN S.r.l.)	SICUREZZA Ing. Gaetano Ranieri (Ga&M S.r.l.)
VISTO: IL RESPONSABILE DEL PROCEDIMENTO Dott. Ing. Fabrizio CARDONE	IL RESPONSABILE DELLA INTEGRAZIONE DELLE PRESTAZIONI SPECIALISTICHE Ing. Renato DEL PRETE	PROGETTISTA Ing. Valerio BAJETTI	GEOLOGO Dott. Danilo GALLO	IL COORDINATORE DELLA SICUREZZA IN FASE DI PROGETTAZIONE Ing. Gaetano RANIERI

N022
N - CANTIERIZZAZIONE
RETE DI TRASPORTO E POSTAZIONI DI RILEVAMENTO

CODICE PROGETTO	NOME FILE	REVISIONE	SCALA:
COMI E 1701	N022-T00CA00CANDI06_B.dwg	B	
CODICE ELAB.	T00CA00CANDI06		

REV.	DESCRIZIONE	DATA	REDATTO	VERIFICATO	APPROVATO
D					
C					
B	EMISSIONE A SEGUITO DI ISTRUTTORIA	LUGLIO 2018	ING. LUISA GIANCANE	PROF. ING. LUIGI MONTERISI	ING. VALERIO BAJETTI
A	EMISSIONE	DICEMBRE 2017	ING. LUISA GIANCANE	PROF. ING. LUIGI MONTERISI	ING. VALERIO BAJETTI