


FIGURA 3  
RICOSTRUZIONE MODELLISTICA DELLO STATO DI FATTO  
SIMULAZIONE DEL PD  
Flussi Assegnati - Ora di punta del mattino

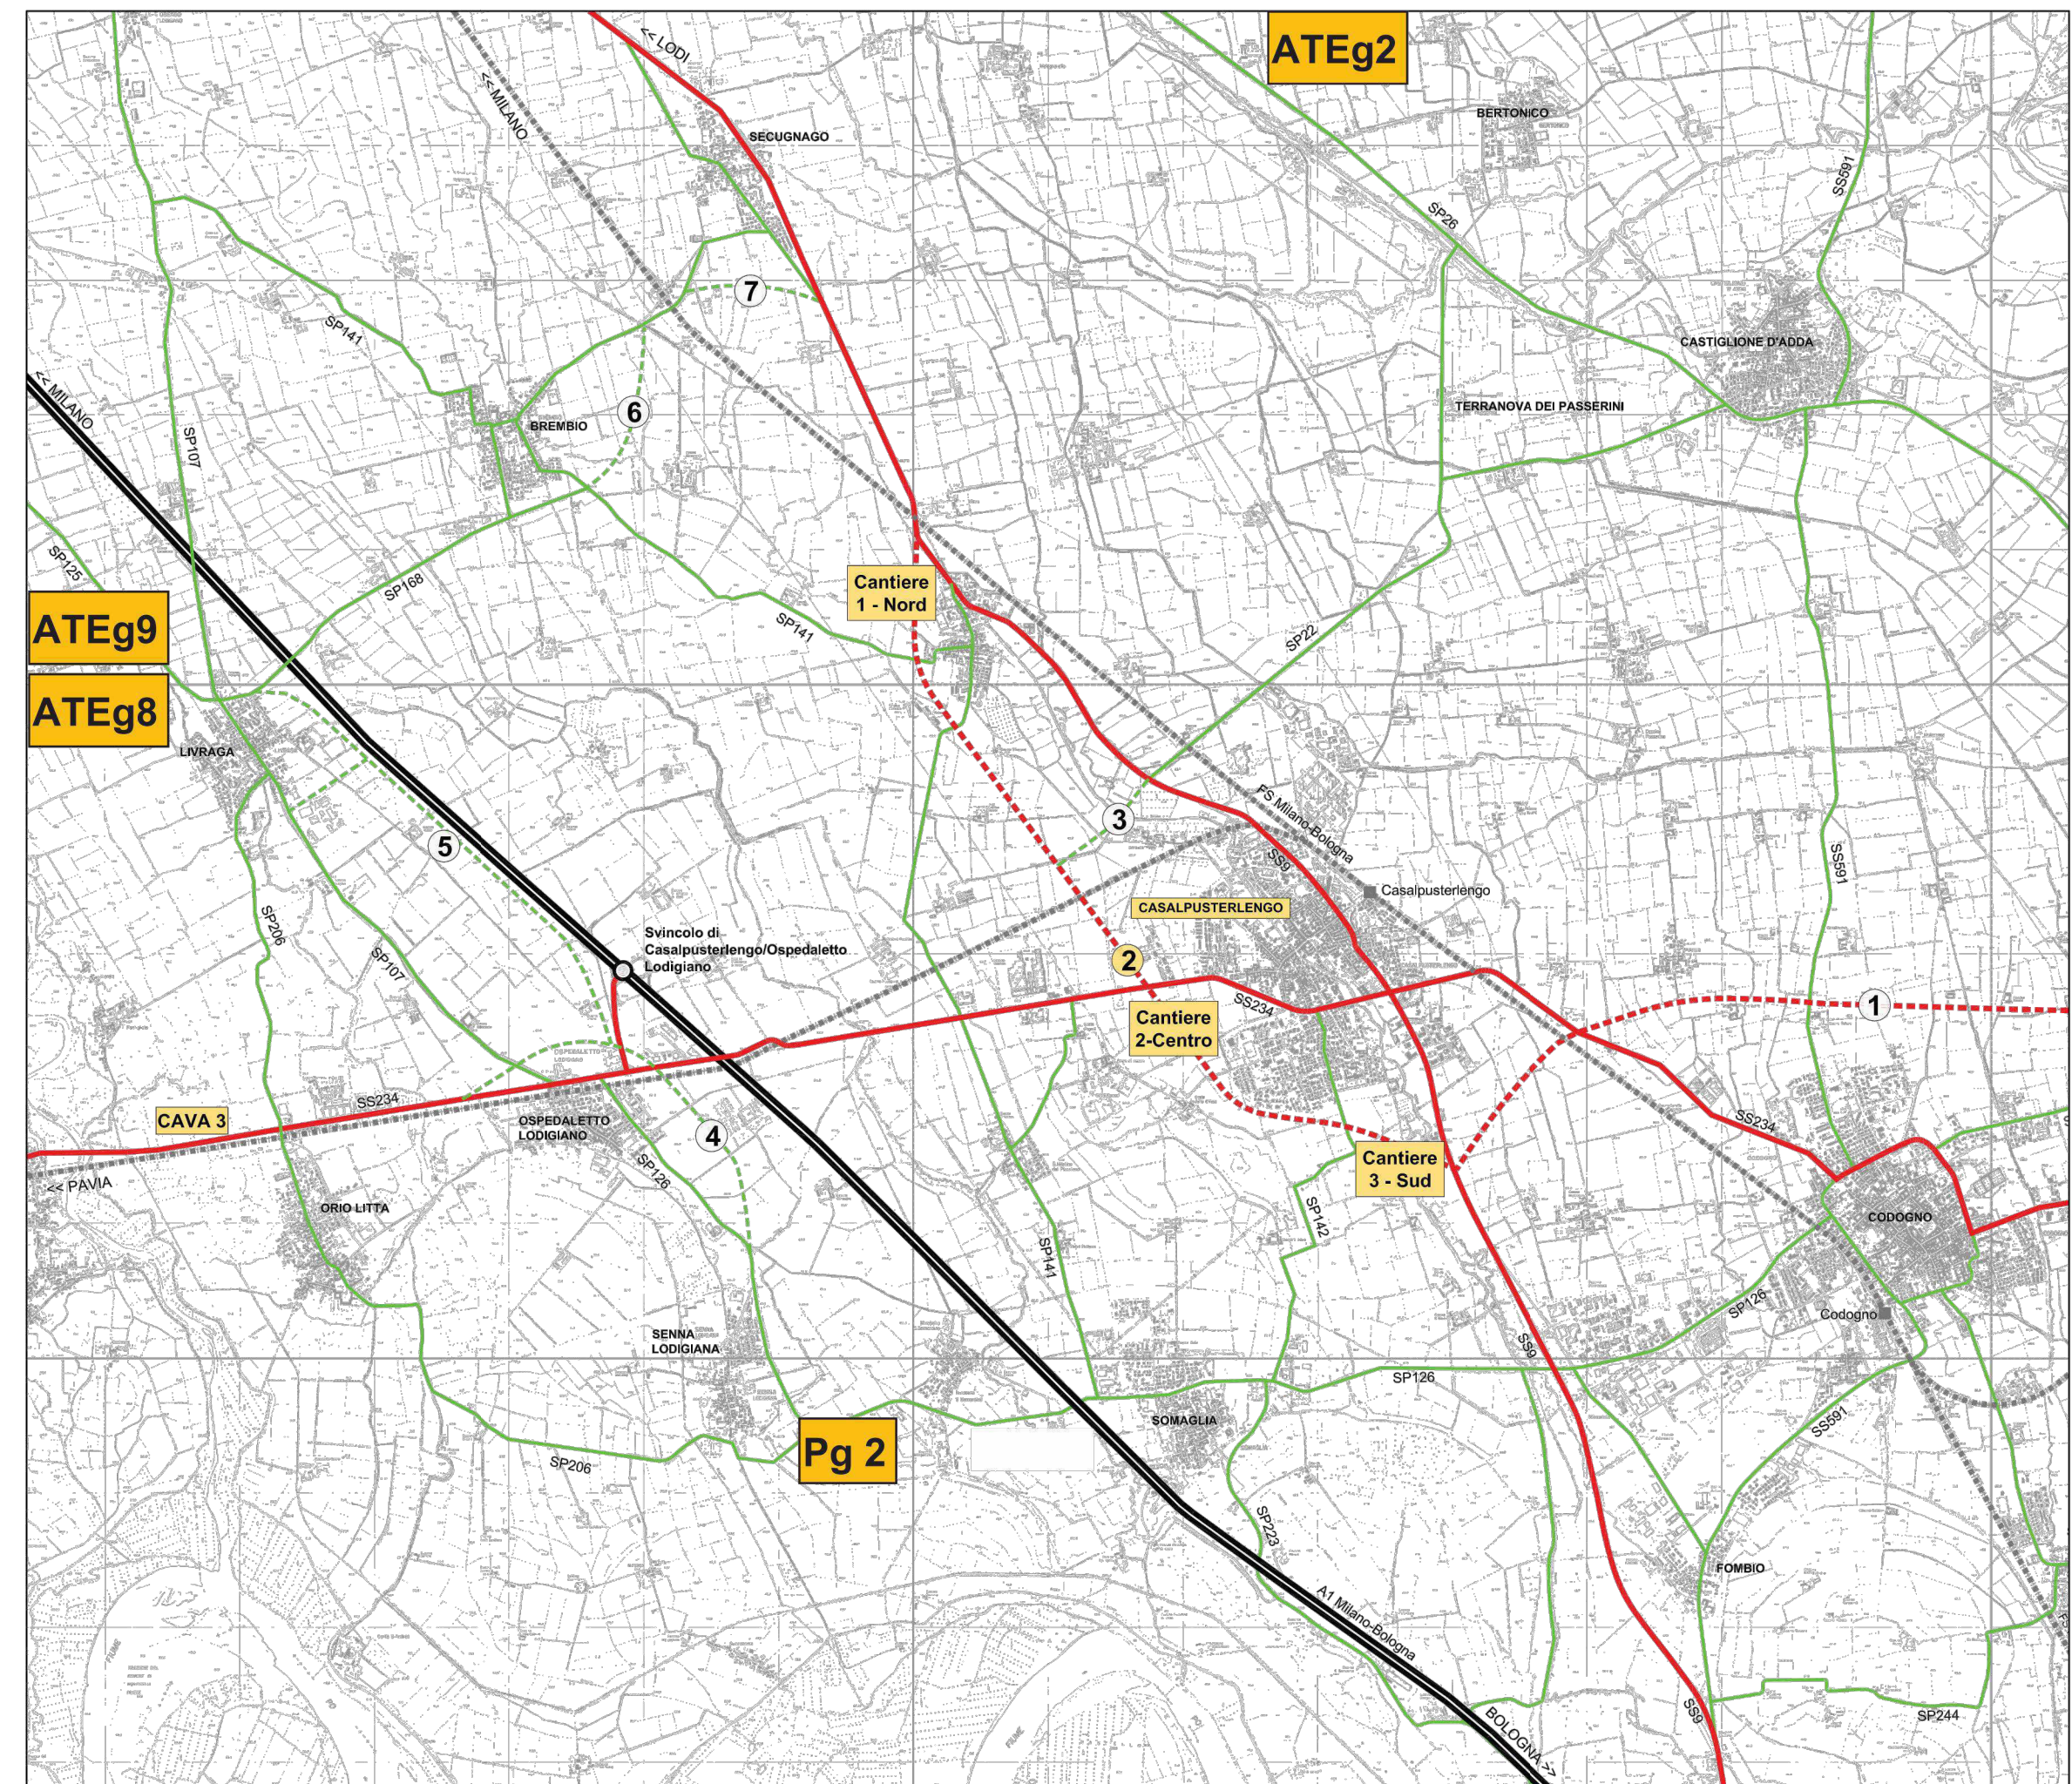

- LEGENDA**
- AUTOSTRADA E SVINCOLI
  - STRADE PRINCIPALI
  - STRADE SECONDARIE
  - LINEE E STAZIONI FERROVIARIE
  - STRADE PRINCIPALI DI PROGETTO
  - STRADE SECONDARIE DI PROGETTO
- INTERVENTI PROGRAMMATI**
- 1 Variante di Codogno
  - 2 Tangenziale di Casalpusterleno
  - 3 Collegamento SS9
  - 4 Tangenziale di Ospedaletto Lodigiano
  - 5 Tangenziale di Livraga
  - 6 Variante di Brembio
  - 7 Variante di Segugnano

FIGURA 4  
INQUADRAMENTO  
DELLA RETE DI TRASPORTO  
CON INDIVIDUAZIONE DI  
CAVE E CANTIERI

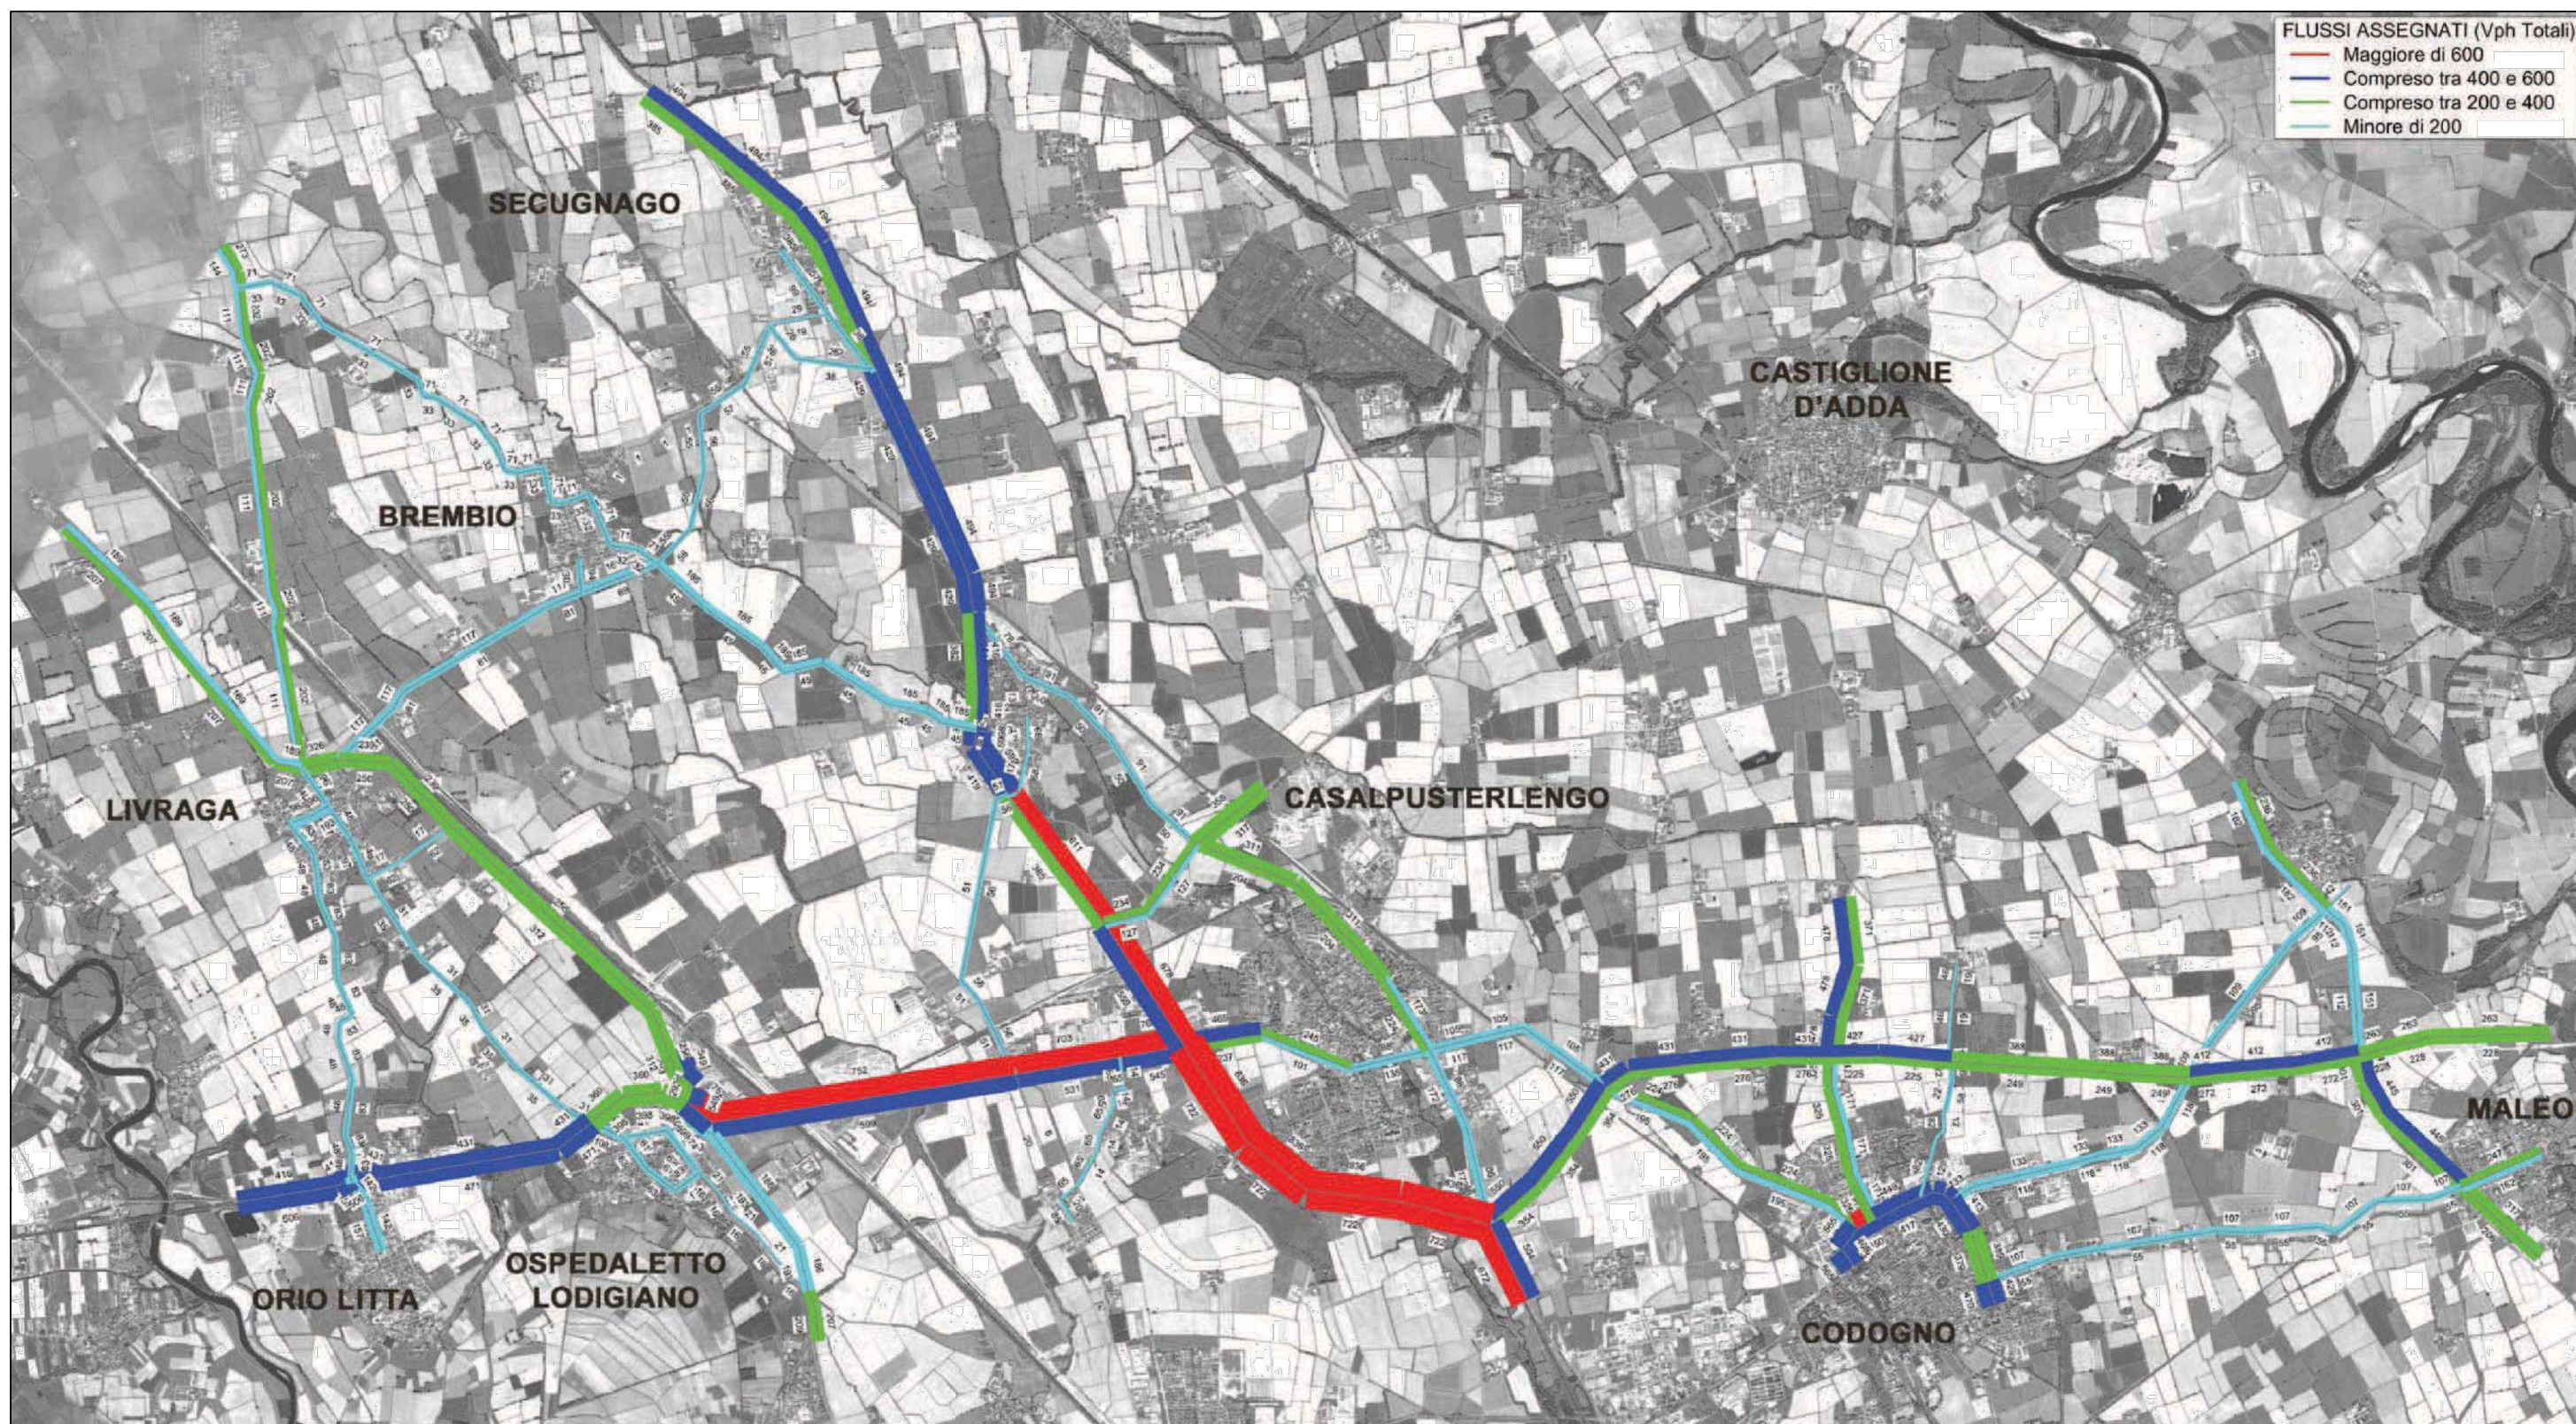


FIGURA 3  
RICOSTRUZIONE MODELLISTICA DELLO STATO DI FATTO  
SIMULAZIONE DEL PD  
Flussi Assegnati - Ora di punta del mattino

**ANAS S.p.A.**  
Direzione Progettazione e Realizzazione Lavori

**S.S. N. 9 "VIA EMILIA"**  
**VARIANTE DI CASALPUSTERLENGO ED ELIMINAZIONE PASSAGGIO A LIVELLO SULLA S.P. EX S.S. N.234**  
**PROGETTO ESECUTIVO**

<b>STUDIO CORONA</b> Ing. Renato Vaira Direttore del Progetto Data del progetto: 1/10/2015	<b>ING. RENATO DEL PRETE</b> Ing. Renato Del Prete Direttore del Progetto Data del progetto: 1/10/2015	<b>DOCT. GEOL. DANILLO GALLO</b> Dott. Geol. Danilo Gallo Direttore del Progetto Data del progetto: 1/10/2015	<b>INTEGRAZIONE PRESTAZIONI STRADALI</b> Ing. Renato Del Prete	<b>PROGETTISTA</b> Ing. Valerio Bajetti (I.T. S.r.l.)
<b>SETAC S.r.l.</b> Prof. Ing. Luigi Monterisi Direttore del Progetto Data del progetto: 1/10/2015	<b>EGE</b> Ing. Gabriele Inocenzi Direttore del Progetto Data del progetto: 1/10/2015	<b>PROGETTAZIONE OPERE D'ARTE MAGGIORI</b> Ing. Renato Vaira (Studio Corona S.r.l.)	<b>PROGETTAZIONE OPERE D'ARTE MINORI</b> Ing. Niccolò Ligas (I.T. S.r.l.)	<b>PROGETTAZIONE IDRAULICA</b> Ing. Gaetano Ranieri (G&M S.r.l.)
<b>UNING G&amp;M</b> Prof. Ing. Matteo Ranieri Direttore del Progetto Data del progetto: 1/10/2015	<b>ECOPLAN</b> Arch. Nicoletta Fratini Direttore del Progetto Data del progetto: 1/10/2015	<b>COMPUTI</b> Ing. Valerio Bajetti (I.T. S.r.l.)	<b>CANTIERISTICA</b> Ing. Gaetano Ranieri (G&M S.r.l.)	<b>PROGETTAZIONE GEOTECNICA</b> Dott. Danilo Gallo
<b>AMBIENTE</b> Dott. Emilio Macchi (ECOPLAN S.r.l.)	<b>SICUREZZA</b> Ing. Gaetano Ranieri (G&M S.r.l.)	<b>PROGETTISTA</b> Ing. Valerio BAJETTI	<b>GEOLOGO</b> Dott. Danilo GALLO	<b>IL COORDINATORE DELLA SICUREZZA IN FASE DI PROGETTAZIONE</b> Ing. Gaetano RANIERI

**N023**      **N - CANTIERIZZAZIONE**  
**RETE DI TRASPORTO E SEZIONI FLUSSI VEICOLARI**

CODICE PROGETTO	NOME FILE	REVISIONE	SCALA:
COMI E 1701	N023-T00CA00CANDI07_B.dwg		
CODICE ELAB.	T00CA00CANDI07		
D			
C			
B	EMISSIONE A SEGUITO DI ISTRUTTORIA	LUGLIO 2018	ING. LUISA GIANCANE    PROF. ING. LUIGI MONTERISI    ING. VALERIO BAJETTI
A	EMISSIONE	DICEMBRE 2017	ING. LUISA GIANCANE    PROF. ING. LUIGI MONTERISI    ING. VALERIO BAJETTI
REV.	DESCRIZIONE	DATA	REDATTO    VERIFICATO    APPROVATO