




FASE 1  
SCALA 1:200

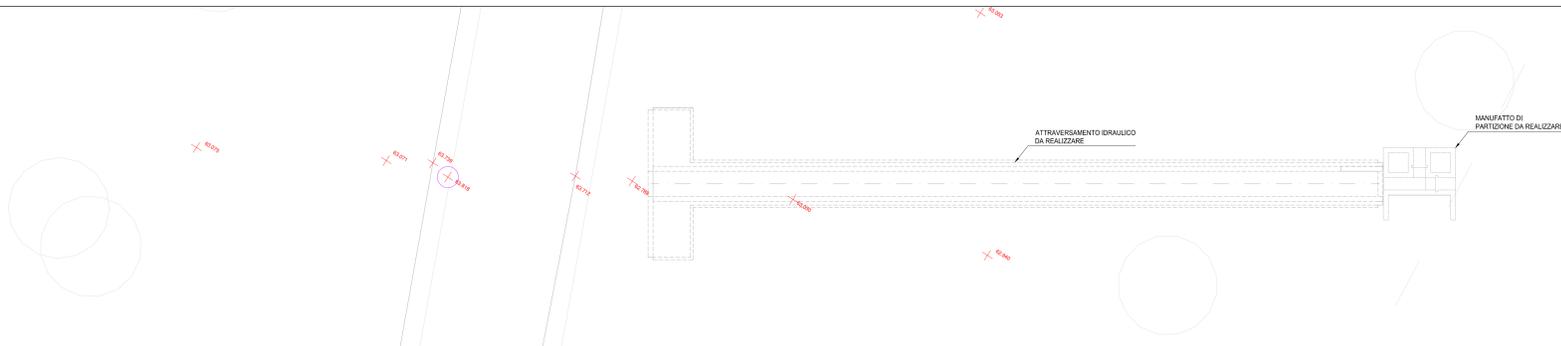


FASE 2  
SCALA 1:200

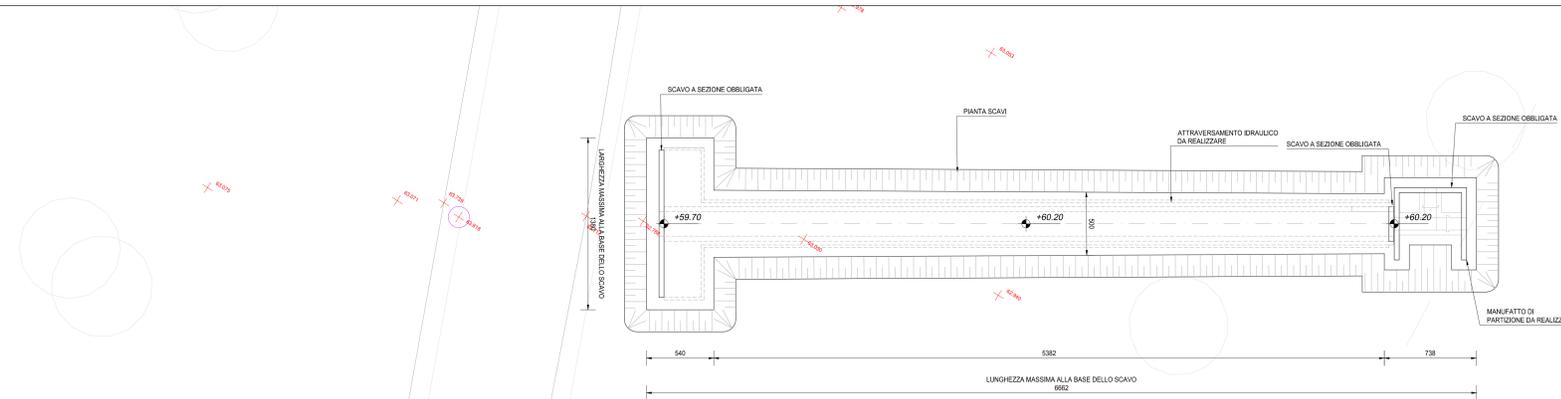


FASE 3  
SCALA 1:200

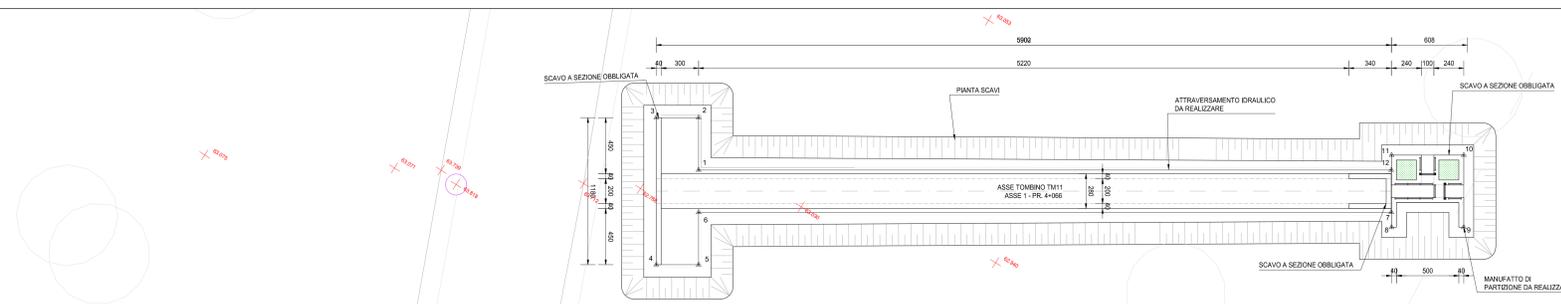

FASE 4  
SCALA 1:200

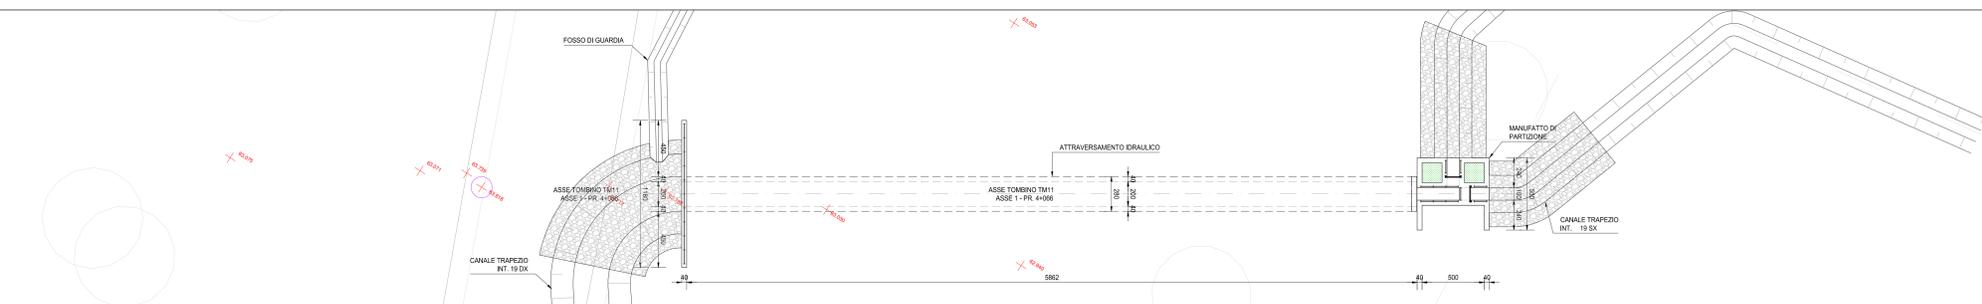

FASE 5  
SCALA 1:200

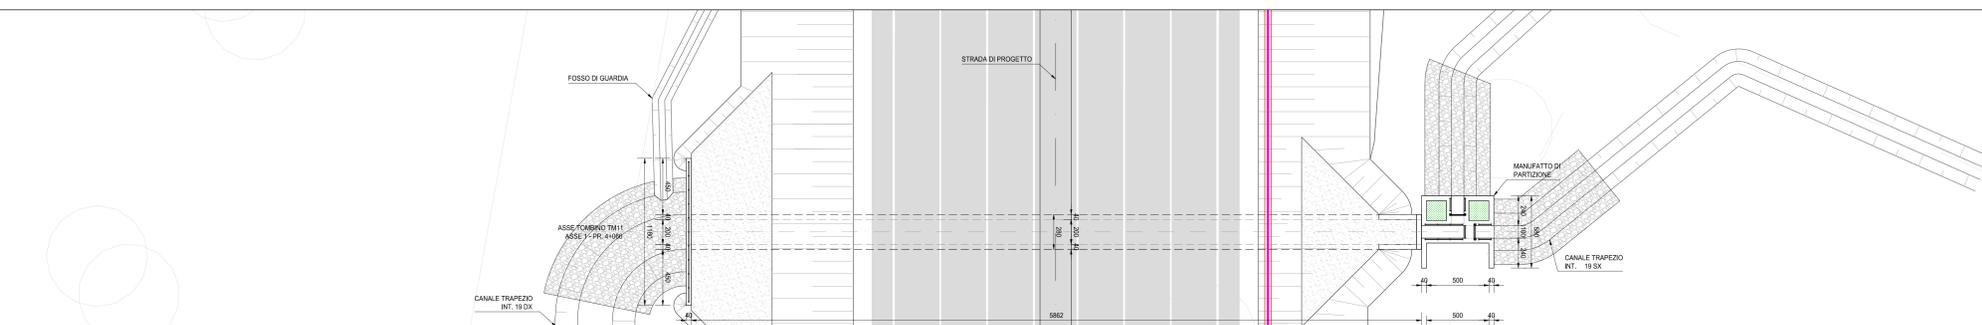

FASI REALIZZATIVE

- FASE 1:
  - REALIZZAZIONE PISTA DI CANTIERE
- FASE 2:
  - REALIZZAZIONE DEGLI SCAVI
- FASE 3:
  - GETTO E REALIZZAZIONE DEL TOMBINO SCATOLARE E DEL MANUFATTO DI RIPARTIZIONE
- FASE 4:
  - RINTERRO PARZIALE DEGLI SCAVI
  - SCAVO E REALIZZAZIONE DEI CANALI TRAPEZIO E DEI FOSSE DI GUARDIA
- FASE 5:
  - REALIZZAZIONE DEL RILEVATO E SUCCESSIVA INFRASTRUTTURA VIARIA
  - APERTURA AL TRAFFICO DELLA NUOVA SEDE STRADALE
  - COMPLETAMENTO OPERE DI SISTEMAZIONE IDRAULICA
  - ESECUZIONE OPERE DI COMPLETAMENTO MINORI

GEOREFERENZE MANUFATTO		
PUNTO	X	Y
1	1547914.65	5005345.34
2	1547914.47	5005349.54
3	1547911.07	5005346.95
4	1547911.58	5005337.60
5	1547914.98	5005337.75
6	1547914.80	5005341.05
7	1547992.33	5005345.30
8	1547992.40	5005344.10
9	1547999.19	5005344.35
10	1547991.94	5005350.15
11	1547992.15	5005349.90
12	1547992.18	5005348.70



**S.S. N. 9 "VIA EMILIA"**  
**VARIANTE DI CASALPUSTERLENGO ED ELIMINAZIONE**  
**PASSAGGIO A LIVELLO SULLA S.P. EX S.S. N.234**  
**PROGETTO ESECUTIVO**

<b>STUDIO CORONA</b> ING. RENATO DEL PRETE Ing. Renato Del Prete	<b>DOT. GEOL. DANLO GALLO</b> Dot. Geol. Danilo Gallo	<b>INTEGRAZIONE PRESTAZIONI</b> Ing. Renato Del Prete	<b>PROGETTISTA</b> Ing. Valerio Bazzoli (I.T. S.r.l.)
<b>SETAC S.r.l.</b> Prof. Ing. Luigi Moretti	<b>EE</b> Ing. Gabriele Scacchi	<b>PROGETTAZIONE STRADALE</b> Ing. Gaetano Ranieri (G&M S.r.l.)	<b>PROGETTAZIONE IDRAULICA</b> Ing. Fabrizio Bazzoli (I.T. S.r.l.)
<b>UNING</b> Prof. Ing. Valerio Bazzoli	<b>ECOPLAN</b> Arch. Nicoletta Fratta	<b>PROGETTAZIONE OPERE D'ARTE MINORI</b> Ing. Renato Vaira (Studio Corona S.r.l.)	<b>PROGETTAZIONE OPERE D'ARTE MINORI</b> Ing. Nicola Ligato (I.T. S.r.l.)
<b>G&amp;M</b> Prof. Ing. Gaetano Ranieri	<b>ARKE</b> Ing. Giancarlo Argenteo	<b>COMPITI</b> Ing. Valerio Bazzoli (I.T. S.r.l.)	<b>CANTIERISTICA</b> Ing. Gaetano Ranieri (G&M S.r.l.)
<b>INGEGNERE DELLA PROIEZIONE</b> Dot. Ing. Fabrizio CARONE	<b>RESPONSABILE DELLA INTEGRAZIONE DELLE PRESTAZIONI SPECIALISTICHE</b> Ing. Renato DEL PRETE	<b>PROGETTISTA</b> Ing. Danilo BAUETTI	<b>GEOLOGO</b> Dot. Danilo GALLO
<b>COORDINATORE DELLA SCORREZZA IN FASE DI PROIEZIONE</b> Ing. Valerio BAZZOLI	<b>PROGETTISTA</b> Ing. Danilo BAUETTI	<b>GEOLOGO</b> Dot. Danilo GALLO	<b>COORDINATORE DELLA SCORREZZA IN FASE DI PROIEZIONE</b> Ing. Gaetano RANIERI

<b>NB12</b>		<b>N - CANTIERIZZAZIONE</b>	
<b>NB - CANTIERISTICA TOMBINI</b>		<b>PIANTA SCAVI E SEQUENZA REALIZZATIVA TOMBINO TM11</b>	
CODICE PROGETTO	LM. PROG.	NOME FILE	REVISIONE
COMI	E	NB12_T01TM00CANPE12_A.dwg	A
REV.	DESCRIZIONE	DATA	APPROVATO
D			
C			
B			
A	EMISSIONE	GIUGNO 2018	ING. VALERIO BAZZOLI
REV.	DESCRIZIONE	DATA	APPROVATO