




FASE 1  
SCALA 1:200

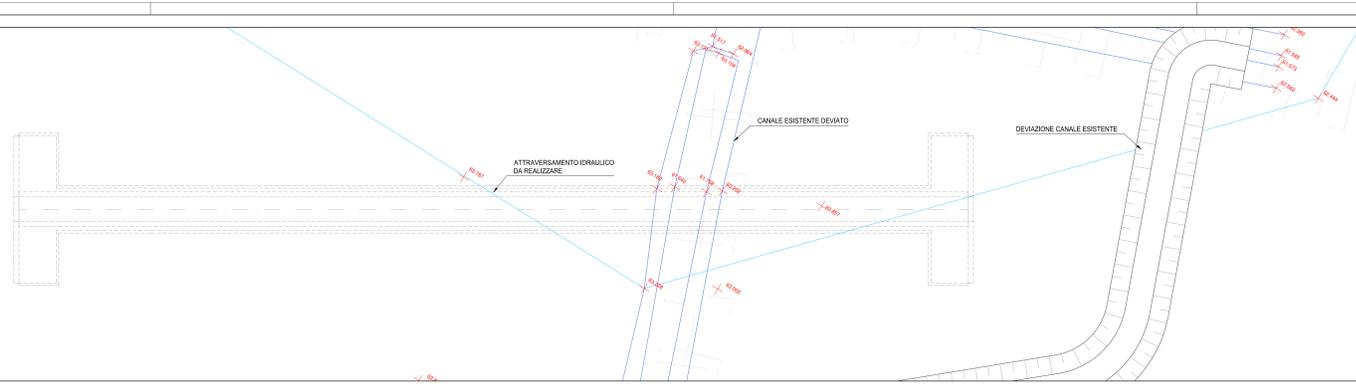


FASE 2  
SCALA 1:200

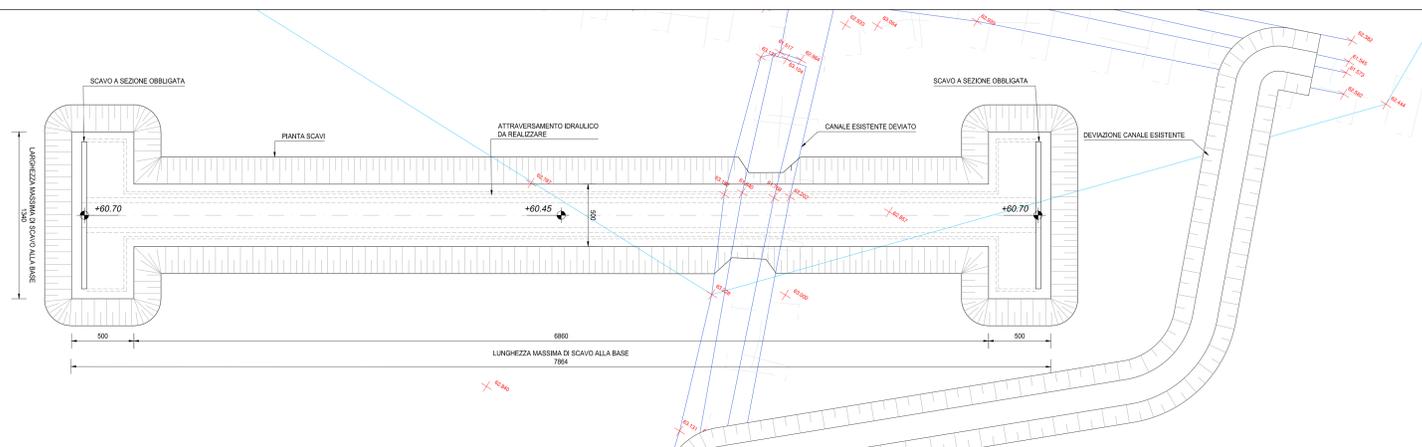


FASE 3  
SCALA 1:200

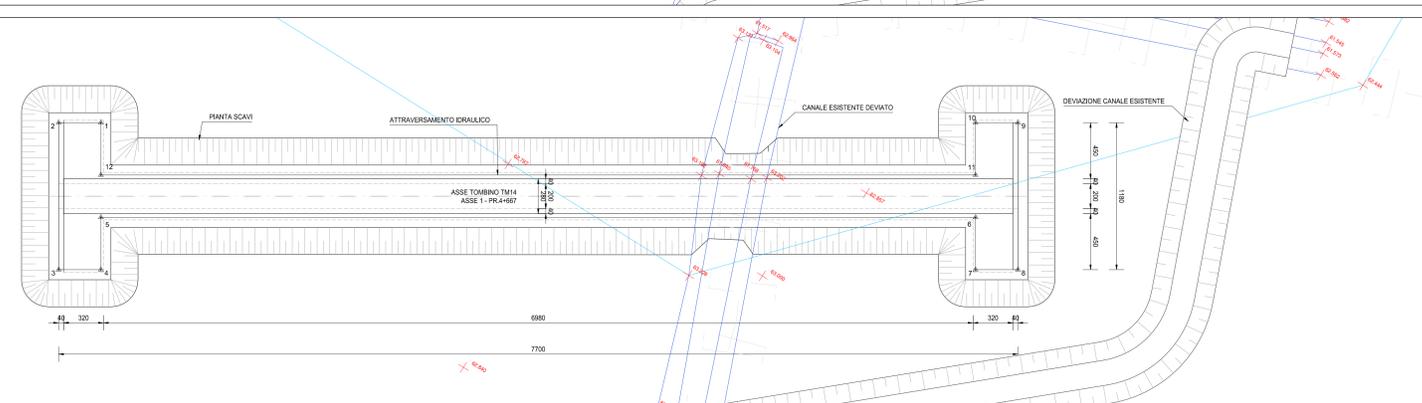

FASE 4  
SCALA 1:200

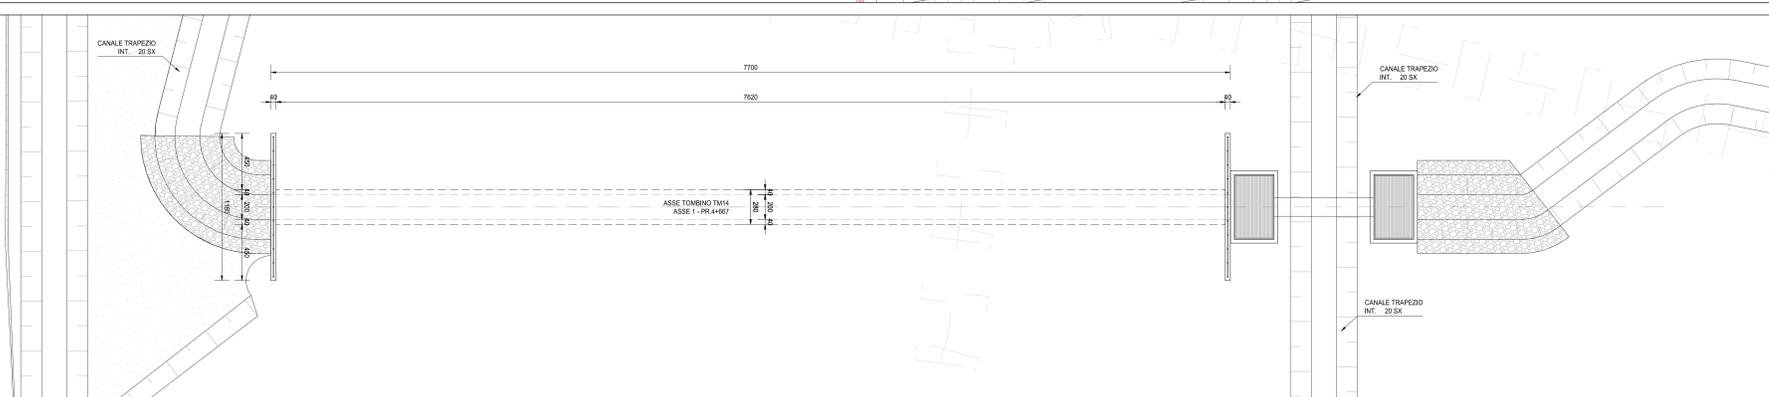

FASE 5  
SCALA 1:200

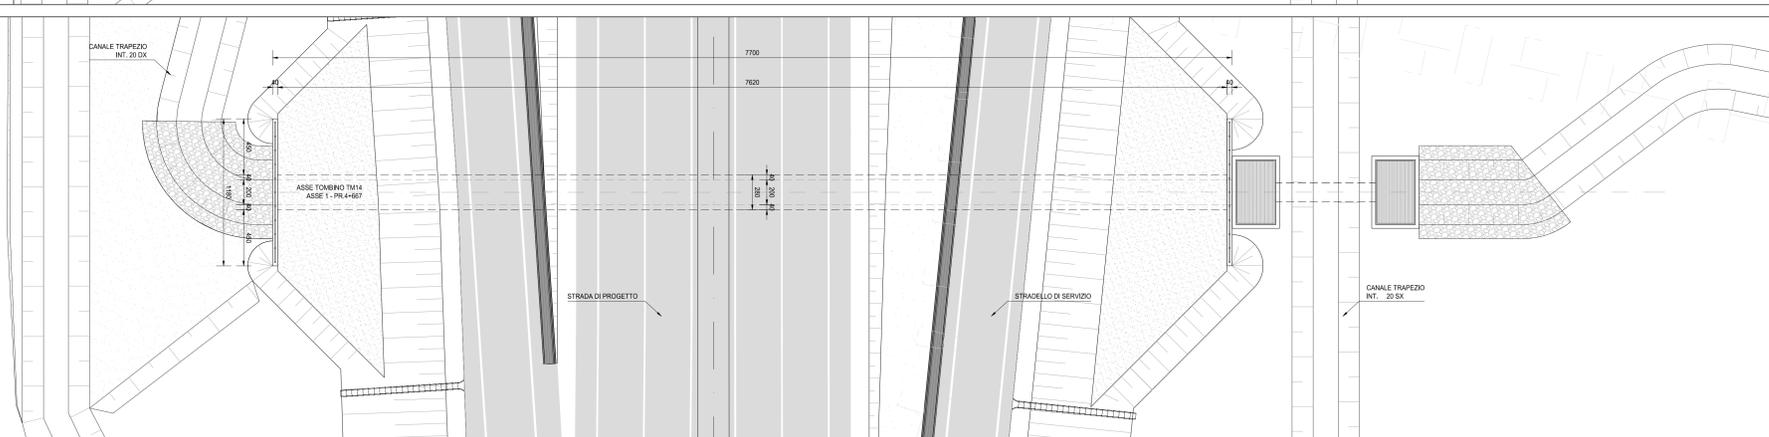

FASI REALIZZATIVE

- FASE 1:  
 • REALIZZAZIONE PISTA DI CANTIERE;  
 • REALIZZAZIONE DEVIAZIONE CANALE ESISTENTE.
- FASE 2:  
 • REALIZZAZIONE DEGLI SCAVI.
- FASE 3:  
 • GETTO E REALIZZAZIONE DEL TOMBINO SCATOLARE E DEL MANUFATTO DI REGOLAZIONE.
- FASE 4:  
 • RINTERRO PARZIALE DEGLI SCAVI;  
 • SCAVO E REALIZZAZIONE DEI CANALI TRAPEZOIDALI E DEI FOSSI DI GUARDIA.
- FASE 5:  
 • REALIZZAZIONE DEL RILEVATO E SUCCESSIVA INFRASTRUTTURA VIARIA;  
 • APERTURA AL TRAFFICO DELLA NUOVA SEDE STRADALE;  
 • COMPLETAMENTO OPERE DI SISTEMAZIONE IDRICA;  
 • ESECUZIONE OPERE DI COMPLETAMENTO MINORI.

GEOREFERENZE MANUFATTO		
PUNTI	X [m]	Y [m]
1	1549727.90	5002575.35
2	1549730.76	5002577.20
3	1549733.03	5002573.67
4	1549732.03	5002611.71
5	1549789.75	5002615.24
6	1549792.61	5002617.08
7	1549799.00	5002607.17
8	1549796.15	5002605.33
9	1549793.87	5002608.85
10	1549754.87	5002570.81
11	1549737.15	5002567.28
12	1549734.29	5002565.44

**ANAS S.p.A.**  
 Direzione Progettazione e Realizzazione Lavori

**S.S. N. 9 "VIA EMILIA"**  
**VARIANTE DI CASALPUSTERLENGO ED ELIMINAZIONE PASSAGGIO A LIVELLO SULLA S.P. EX S.S. N.234**  
**PROGETTO ESECUTIVO**

STUDIO CORONA Ing. Renato Vico	ING. RENATO DEL PRETE Ing. Renato Del Prete	DOT. GEOL. DANIELO GALLO Dot. Geol. Daniele Gallo	INTEGRAZIONI PRESTAZIONI Ing. Renato Del Prete	PROGETTISTA Ing. Valerio Bapetti
SETAC S.p.A. Ing. Valerio Bapetti	Prof. Ing. Luigi Montebelli Prof. Ing. Luigi Montebelli	ING. GABRIELE SCACCHI Ing. Gabriele Scacchi	PROGETTAZIONE STRADALE Ing. Gianfranco Ranieri	PROGETTAZIONE IDRAULICA Ing. Fabrizio Bapetti
UNING Prof. Ing. Valerio Bapetti	ECOPLAN Aut. Nicola Frattini	ARKE Ing. Giovanni Argenti	PROGETTAZIONE OPERE D'ARTE MINORI Ing. Nicola Ligas	PROGETTAZIONE OPERE D'ARTE MINORI Ing. Nicola Ligas
VISTO IL RESPONSABILE DEL PROCEDIMENTO Dot. Ing. FABRIZIO CARONE		IL RESPONSABILE DELLA PRESTAZIONE Ing. RENATO DEL PRETE	PROGETTISTA Ing. RENATO BAPETTI	INGEGNERE Dot. DANIELO GALLO

**NB15**

**N - CANTIERIZZAZIONE NB - CANTIERISTICA TOMBINI**  
 PIANTA SCAVI E SEQUENZA REALIZZATIVA TOMBINO TM14

CODICE PROGETTO	LM. PROG.	N. PROG.	NOME FILE	REVISIONE	SCALA:
COMI	E	1701	NB15_T01TM00CANPE15_A.dwg	A	1:200

REV.	DESCRIZIONE	DATA	REDATTO	VERIFICATO	APPROVATO
D					
C					
B					
A	EMISSIONE	GIUGNO 2018	BEATRICE VOLPETTI	PROF. ING. LUIGI MONTEBELLI	ING. VALERIO BAPETTI