




FASE 1  
SCALA 1:200

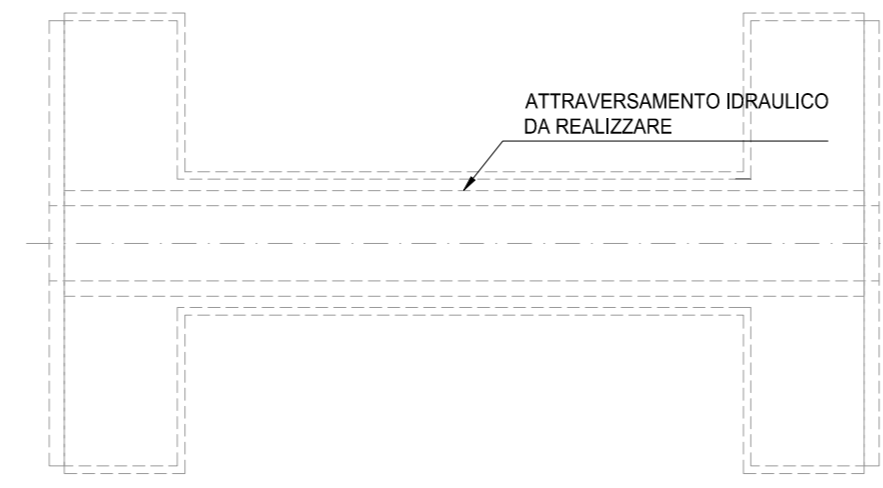


FASE 2  
SCALA 1:200

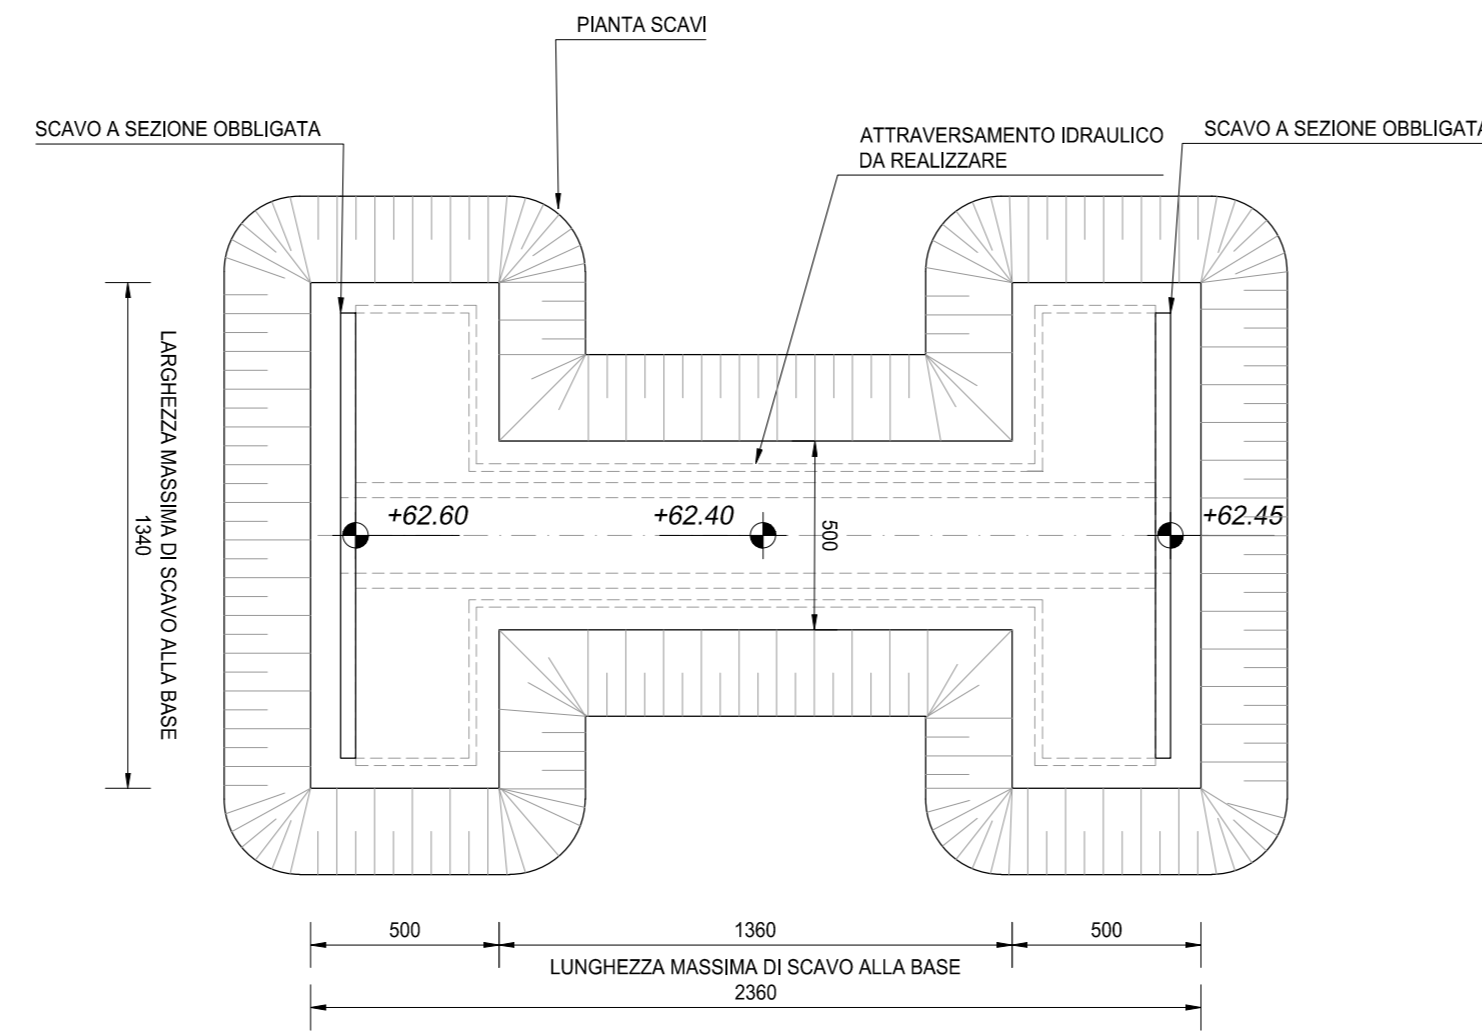


FASE 3  
SCALA 1:200

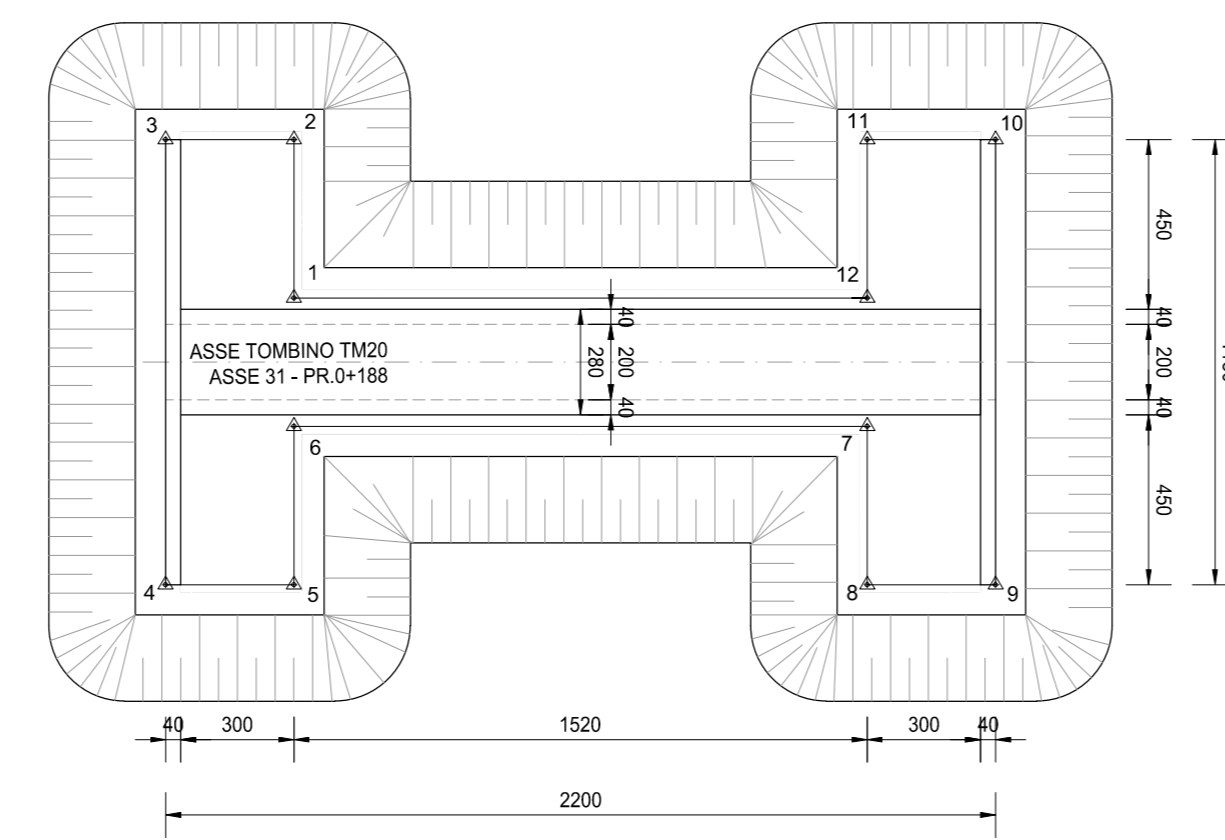

FASE 4  
SCALA 1:200

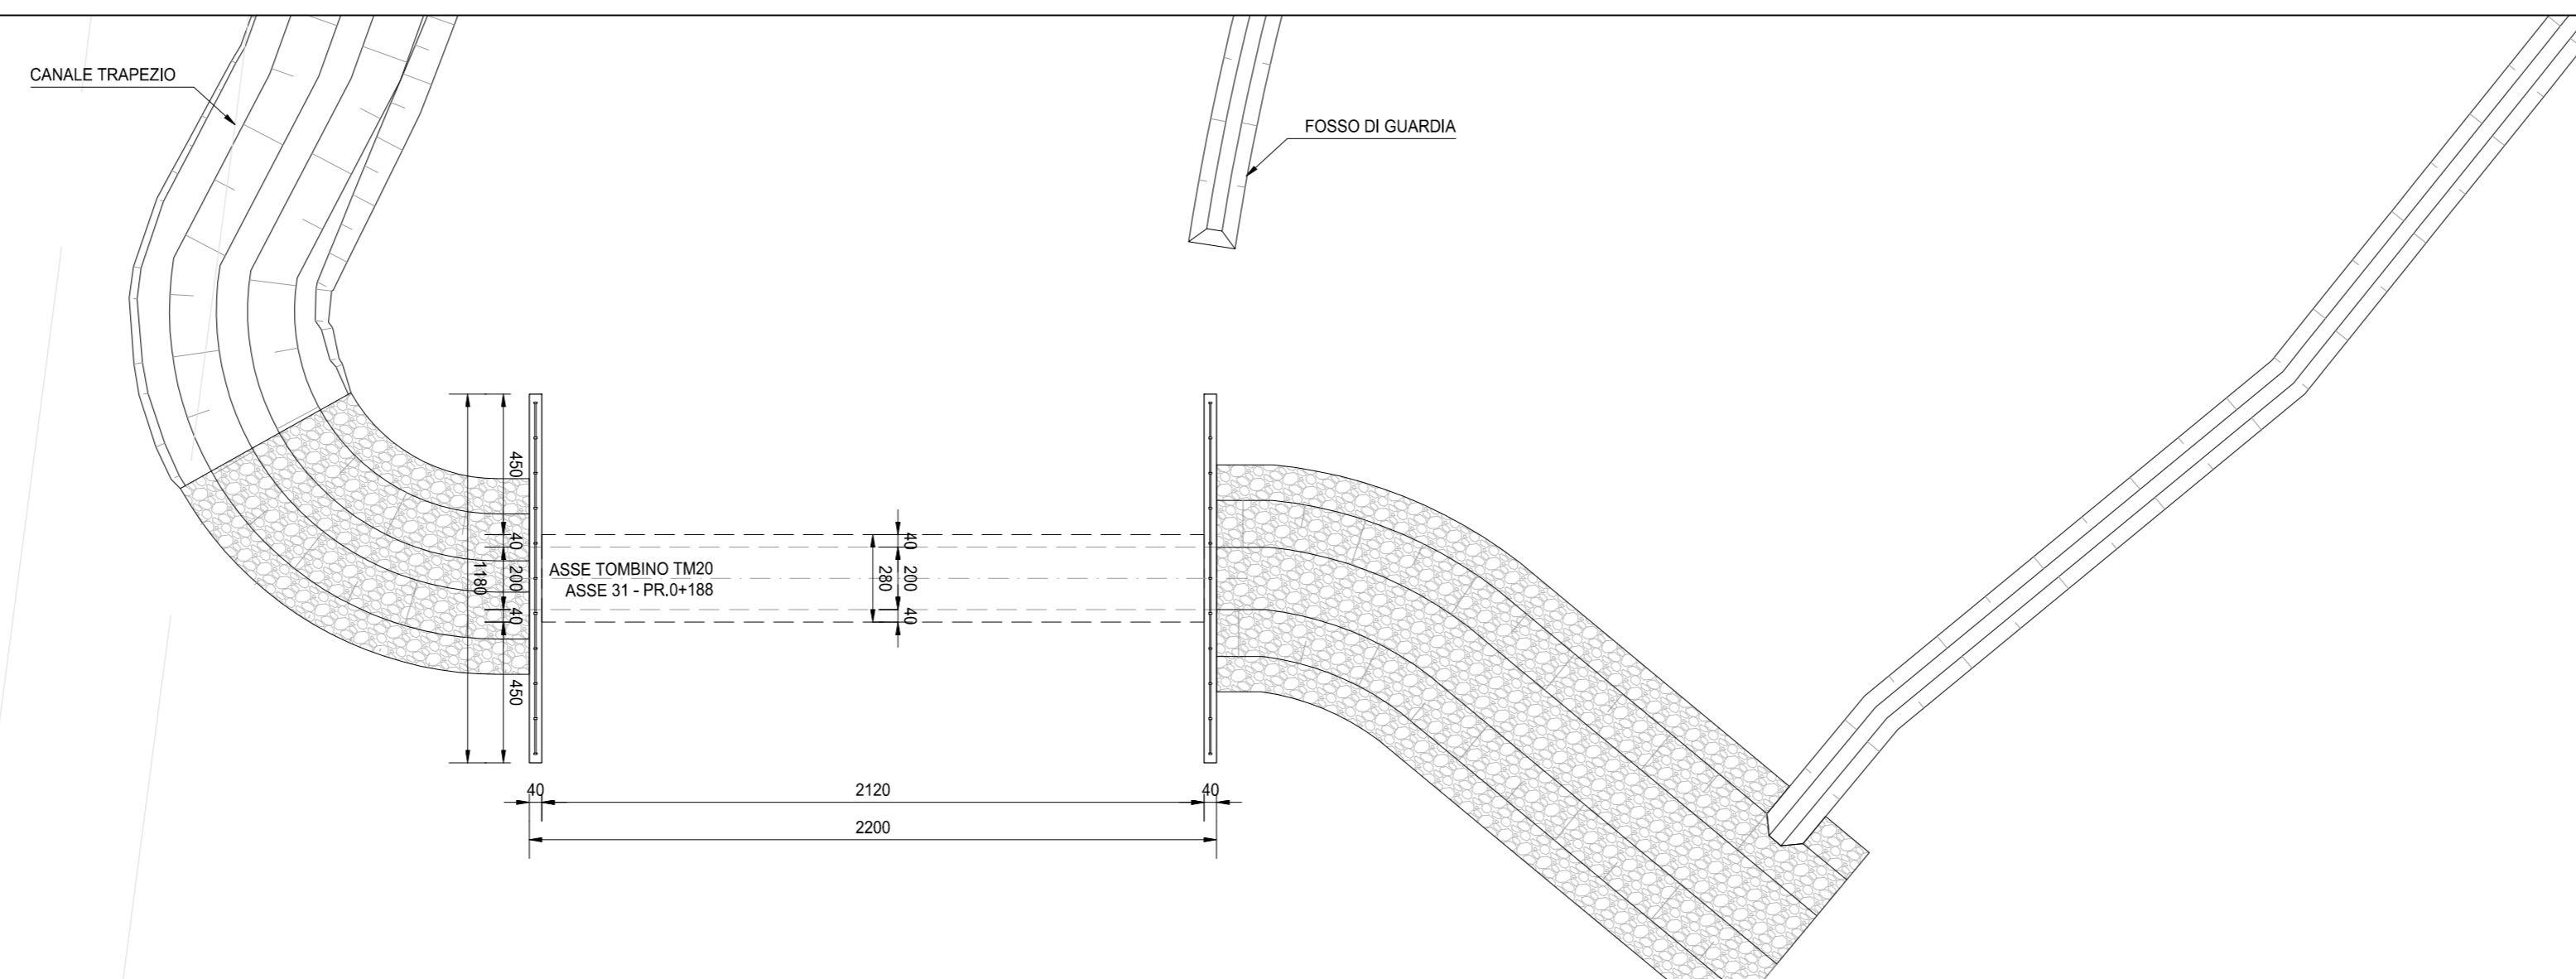

FASE 5  
SCALA 1:200

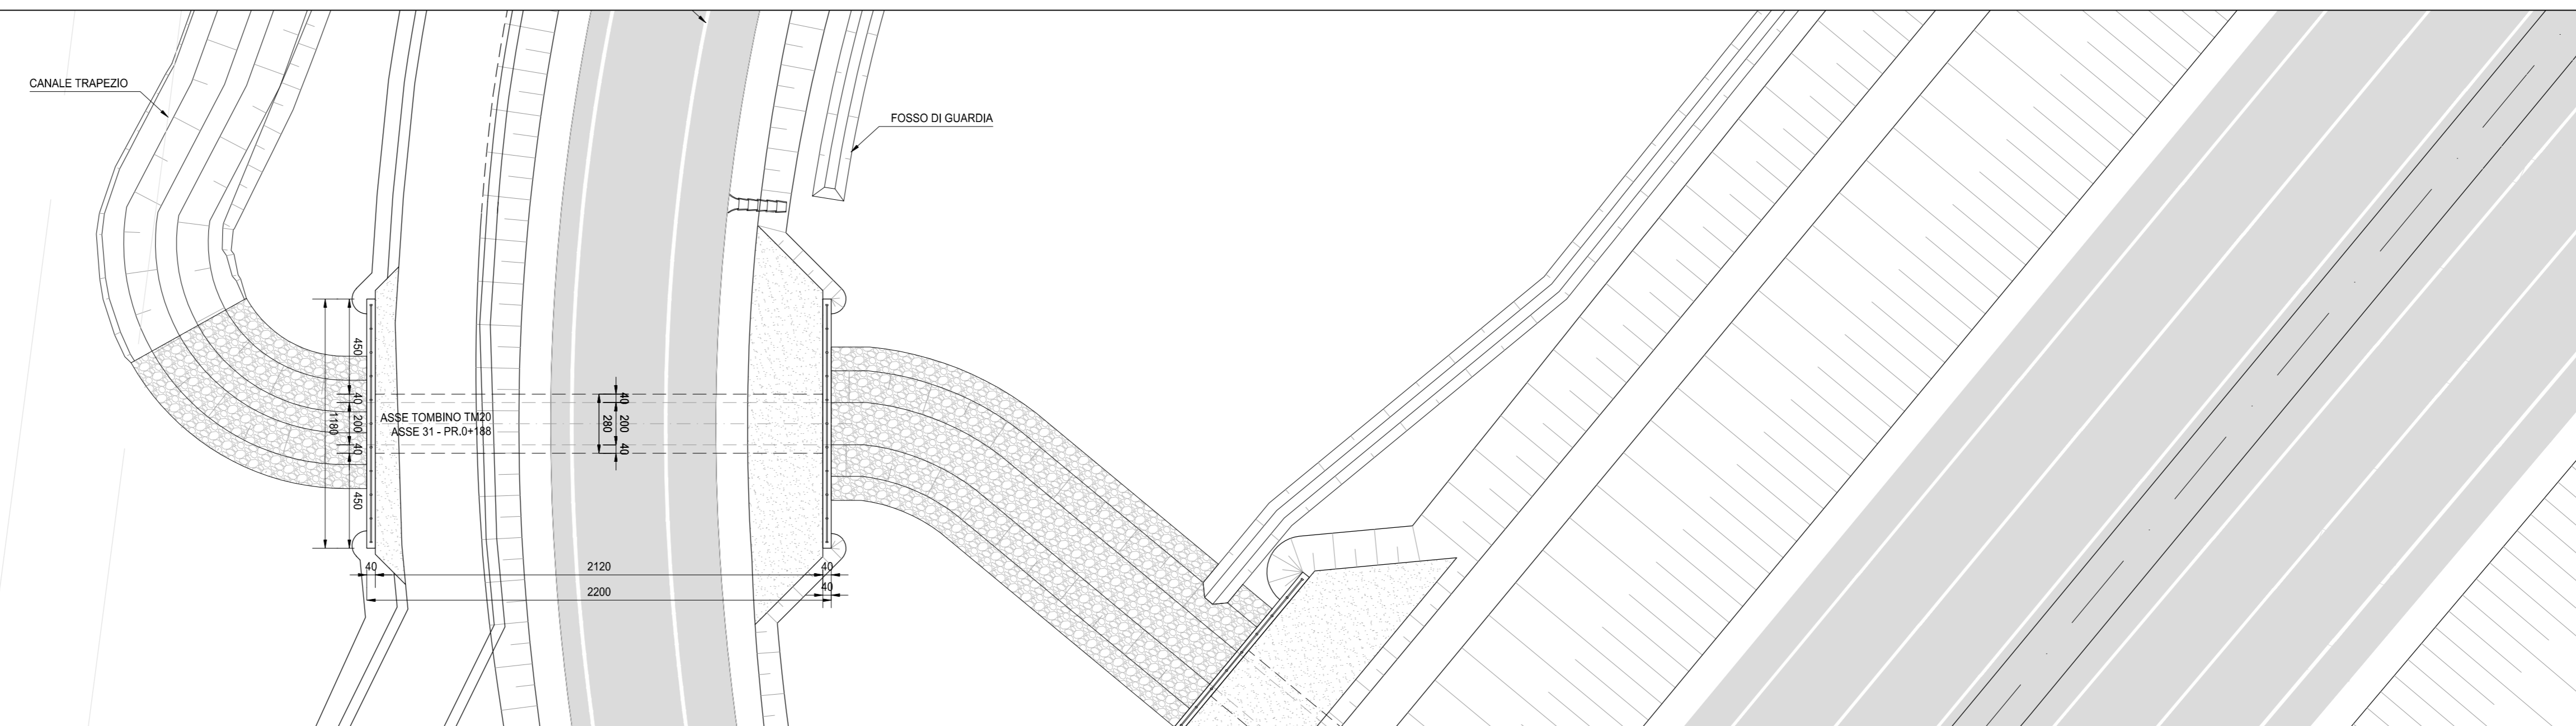

FASI REALIZZATIVE

FASE 1:  
• REALIZZAZIONE PISTA DI CANTIERE

FASE 2:  
• REALIZZAZIONE DEGLI SCAVI.

FASE 3:  
• GETTO E REALIZZAZIONE DEL TOMBINO SCATOLARE

FASE 4:  
• RINTERRO PARZIALE DEGLI SCAVI;  
• SCAVO E REALIZZAZIONE DEI CANALI TRAPEZI E DEI FOSSI DI GUARDIA.

FASE 5:  
• REALIZZAZIONE DEL RILEVATO E SUCCESSIVA INFRASTRUTTURA VIARIA;  
• APERTURA AL TRAFFICO DELLA NUOVA SEDE STRADALE;  
• COMPLETAMENTO OPERE DI SISTEMAZIONE IDRAULICA;  
• ESECUZIONE OPERE DI COMPLETAMENTO MINORI.

GEOREFERENZE MANUFATTO		
PUNTI	X [m]	Y [m]
1	1547923.85	5005872.85
2	1547926.62	5005874.62
3	1547929.05	5005877.39
4	1547941.46	5005880.18
5	1547939.03	5005883.60
6	1547941.80	5005885.57
7	1547948.02	5005875.94
8	1547945.85	5005873.97
9	1547943.42	5005877.40
10	1547931.02	5005868.62
11	1547933.44	5005865.19
12	1547930.67	5005863.22

**ANAS S.p.A.**  
Direzione Progettazione e Realizzazione Lavori

**S.S. N. 9 "VIA EMILIA"**  
VARIANTE DI CASALPUSTERLENGO ED ELIMINAZIONE PASSAGGIO A LIVELLO SULLA S.P. EX S.S. N.234  
PROGETTO ESECUTIVO

<b>STUDIO CORONA</b> Ing. Renato Vico Vice Coordinatore	ING. RENATO DEL PRETE Ing. Renato Del Prete Coordinatore	DOT. GEOL. DANLO GALLO Dot. Geol. Danilo Gallo Coordinatore	INTEGRAZIONE PRESTAZIONI Ing. Renato Del Prete	PROGETTISTA Ing. Valerio Bapetti (I.T. S.r.l.)
<b>SETAC</b> Ing. Valerio Bapetti Coordinatore	Prof. Ing. Luigi Moretti Coordinatore	ING. GABRIELE SCACCI Ing. Gabriele Scacci Coordinatore	PROGETTAZIONE STRADALE Ing. Gaetano Ranieri (G&M S.r.l.)	PROGETTAZIONE IDRAULICA Ing. Fabrizio Bapetti (I.T. S.r.l.)
<b>UNING</b> Prof. Ing. Matteo Ranieri Coordinatore	<b>ECOPLAN</b> Arch. Nicoletta Fratta Coordinatore	<b>ARKE</b> Ing. Giovanni Argenteo Coordinatore	PROGETTAZIONE OPERE D'ARTE MINORI Ing. Nicola Ligato (I.T. S.r.l.)	PROGETTAZIONE OPERE D'ARTE MINORI Ing. Gaetano Ranieri (G&M S.r.l.)
VISTO IL RESPONSABILE DEL PROCEDIMENTO		IL RESPONSABILE DELLA INTEGRAZIONE DELLE PRESTAZIONI SPECIALISTICHE	PROGETTISTA	GEOTECHNICO
Ing. Fabrizio CARONE		Ing. Renato DEL PRETE	Ing. Valerio BAPETTI	Ing. Danilo GALLO

**NB17**

**N - CANTIERIZZAZIONE**  
NB - CANTIERISTICA TOMBINI  
PIANTA SCAMI E SEQUENZA REALIZZATIVA TOMBINO TM20

PROGETTO	LM. PROG.	N. PROG.	NOME FILE	REVISIONE	SCALA:
COMI	E	1701	NB17_T01TM00CANPE17_A.dwg	A	1:200
D					
C					
B					
A	EMISSIONE	GIUGNO 2018	BEATRICE VOURRETTI	PROF. ING. LUIGI MONTESISI	ING. VALERIO BAPETTI
REV.	DESCRIZIONE	DATA	REDATTO	VERIFICATO	APPROVATO