


FASE 1
SCALA 1:200

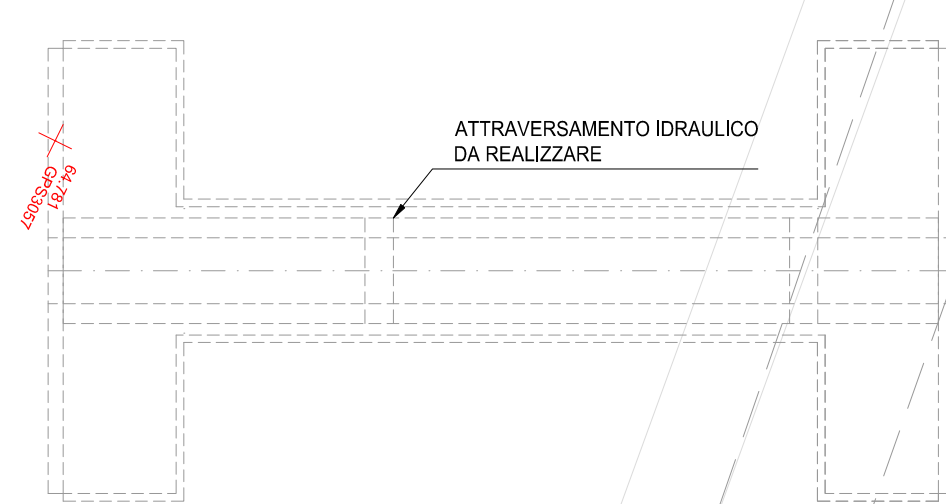

FASI REALIZZATIVE

FASE 1:
• REALIZZAZIONE PISTA DI CANTIERE


FASE 2:
• REALIZZAZIONE DEGLI SCAVI

FASE 3:
• GETTO E REALIZZAZIONE DEL TOMBINO SCATOLARE


FASE 4:
• RINTERRO PARZIALE DEGLI SCAVI;
• SCAVO E REALIZZAZIONE DEI CANALI TRAPEZIO E DEI FOSSI DI GUARDIA.

FASE 5:
• REALIZZAZIONE DEL RILEVATO E SUCCESSIVA INFRASTRUTTURA VIARIA;
• APERTURA AL TRAFFICO DELLA NUOVA SEDE STRADALE;
• COMPLETAMENTO OPERE DI SISTEMAZIONE IDRAULICA;
• ESECUZIONE OPERE DI COMPLETAMENTO MINORI.


FASE 2
SCALA 1:200

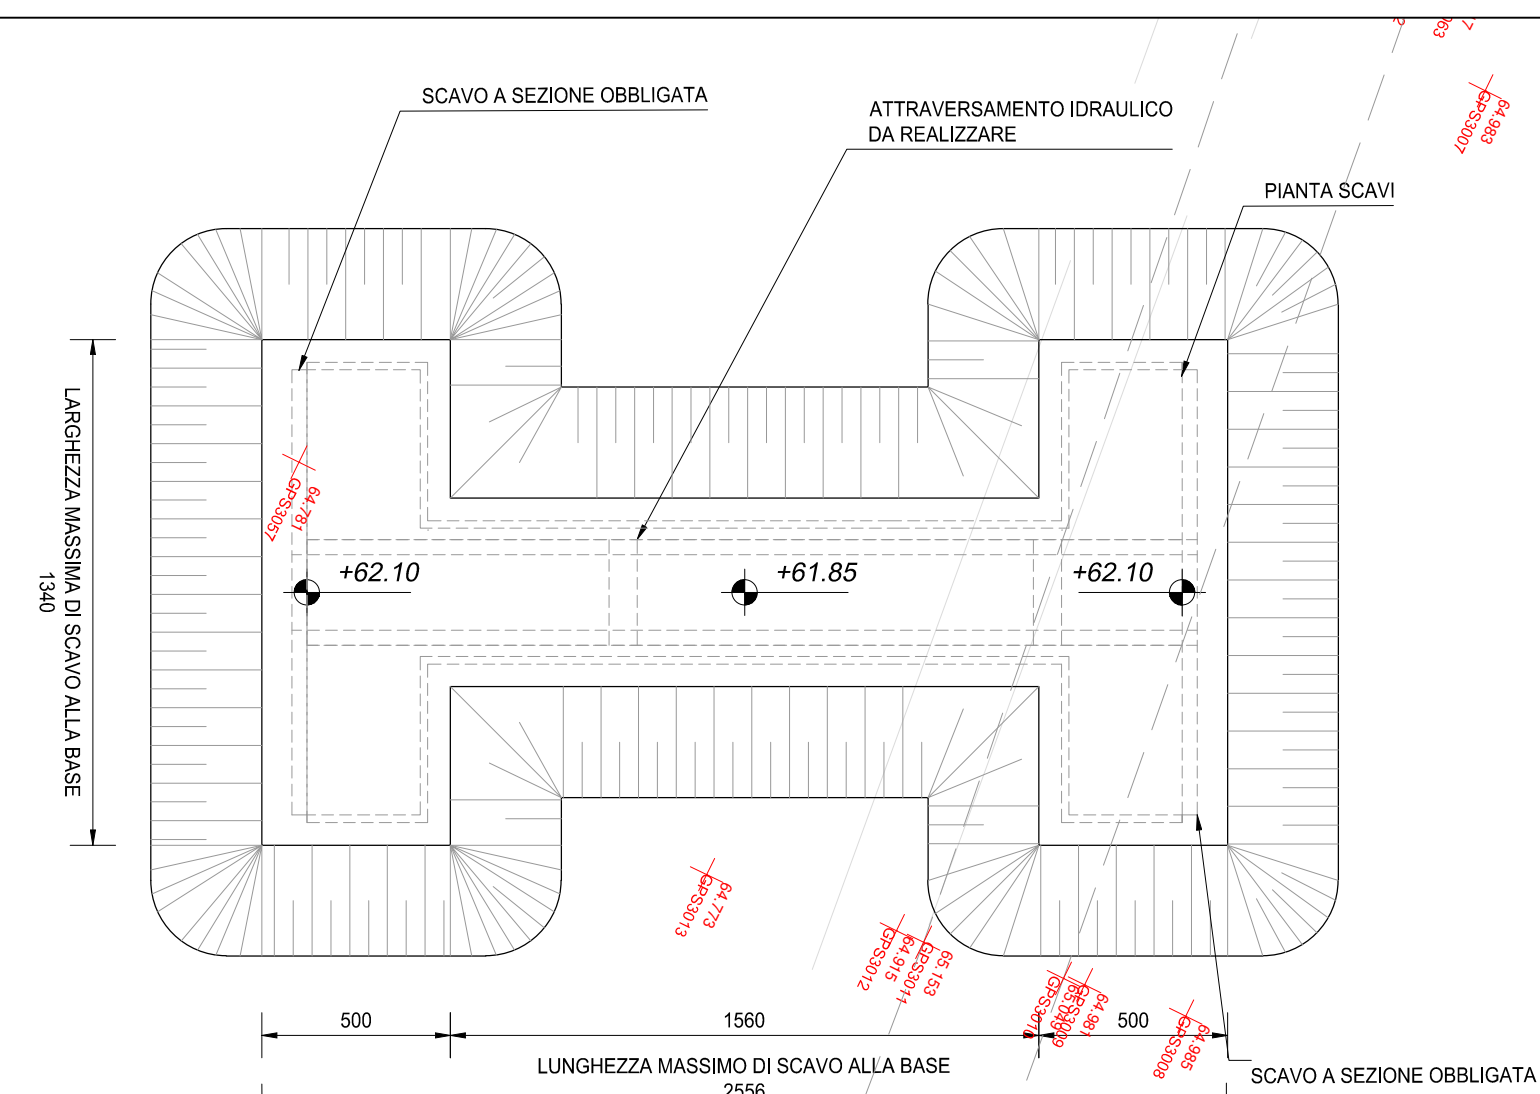


FASE 3
SCALA 1:200

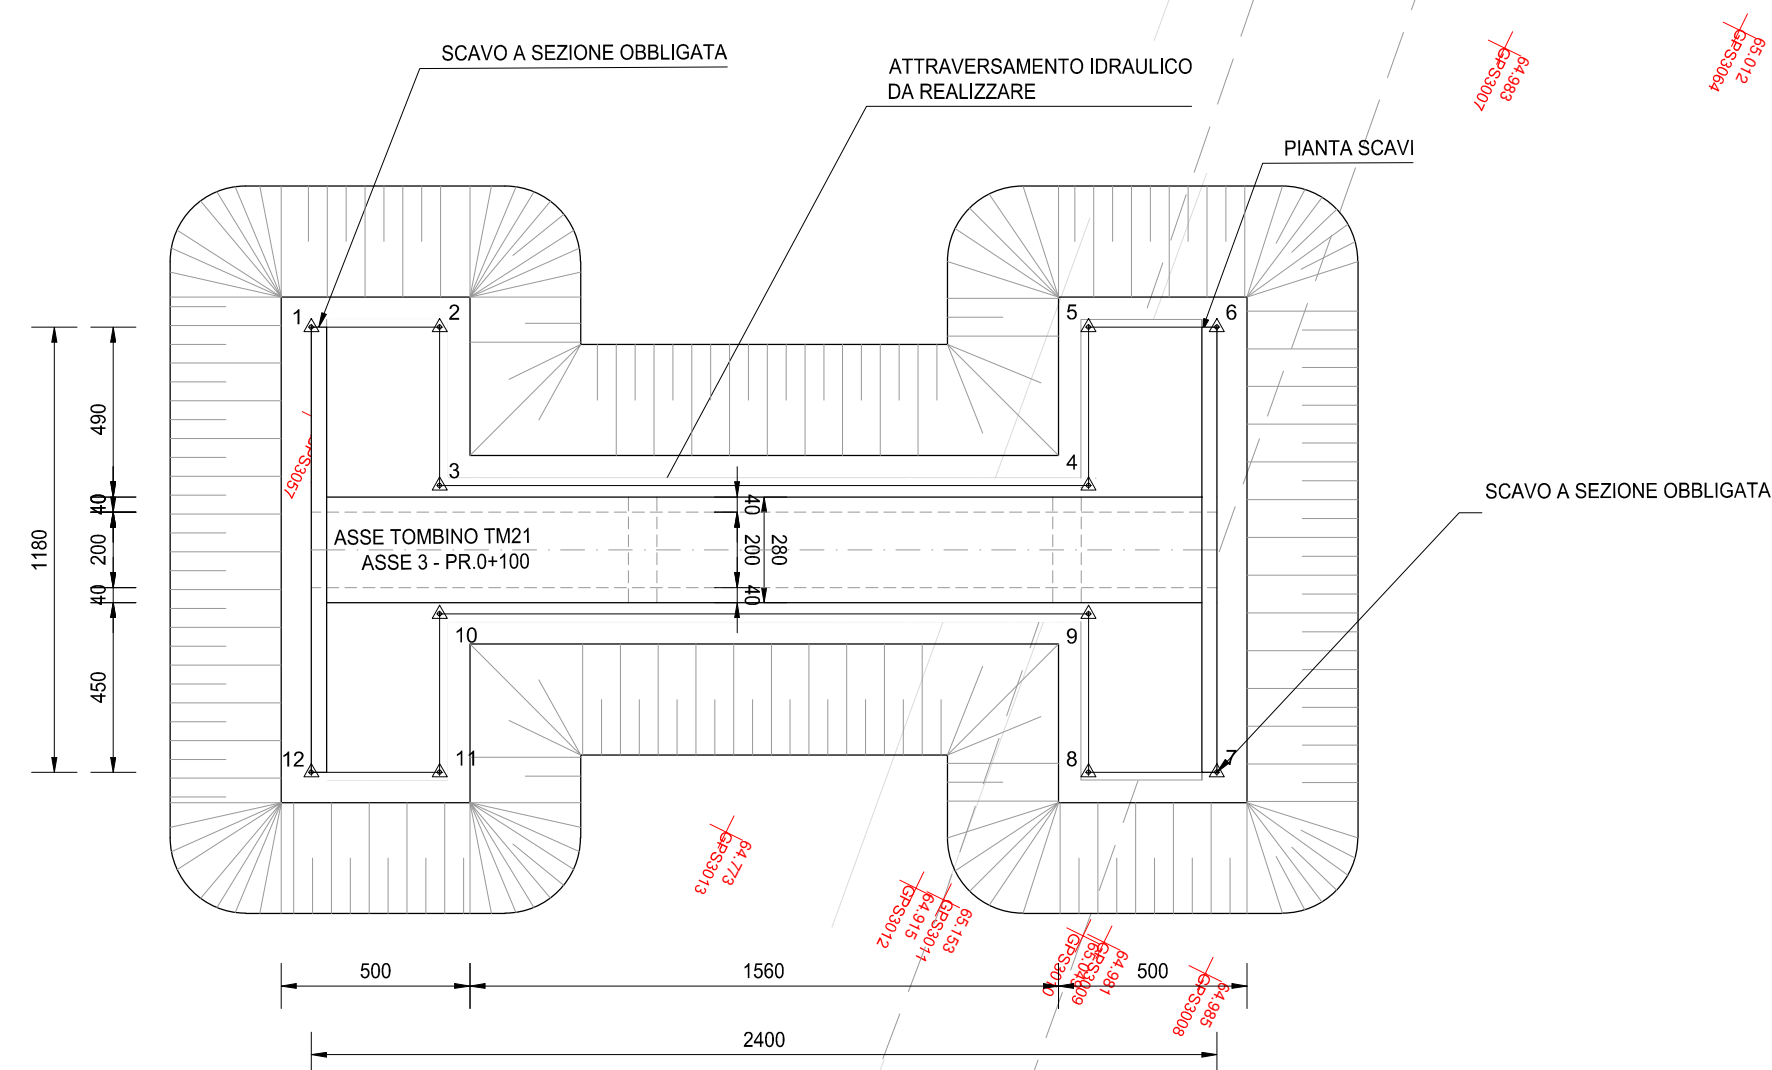

FASE 4
SCALA 1:200

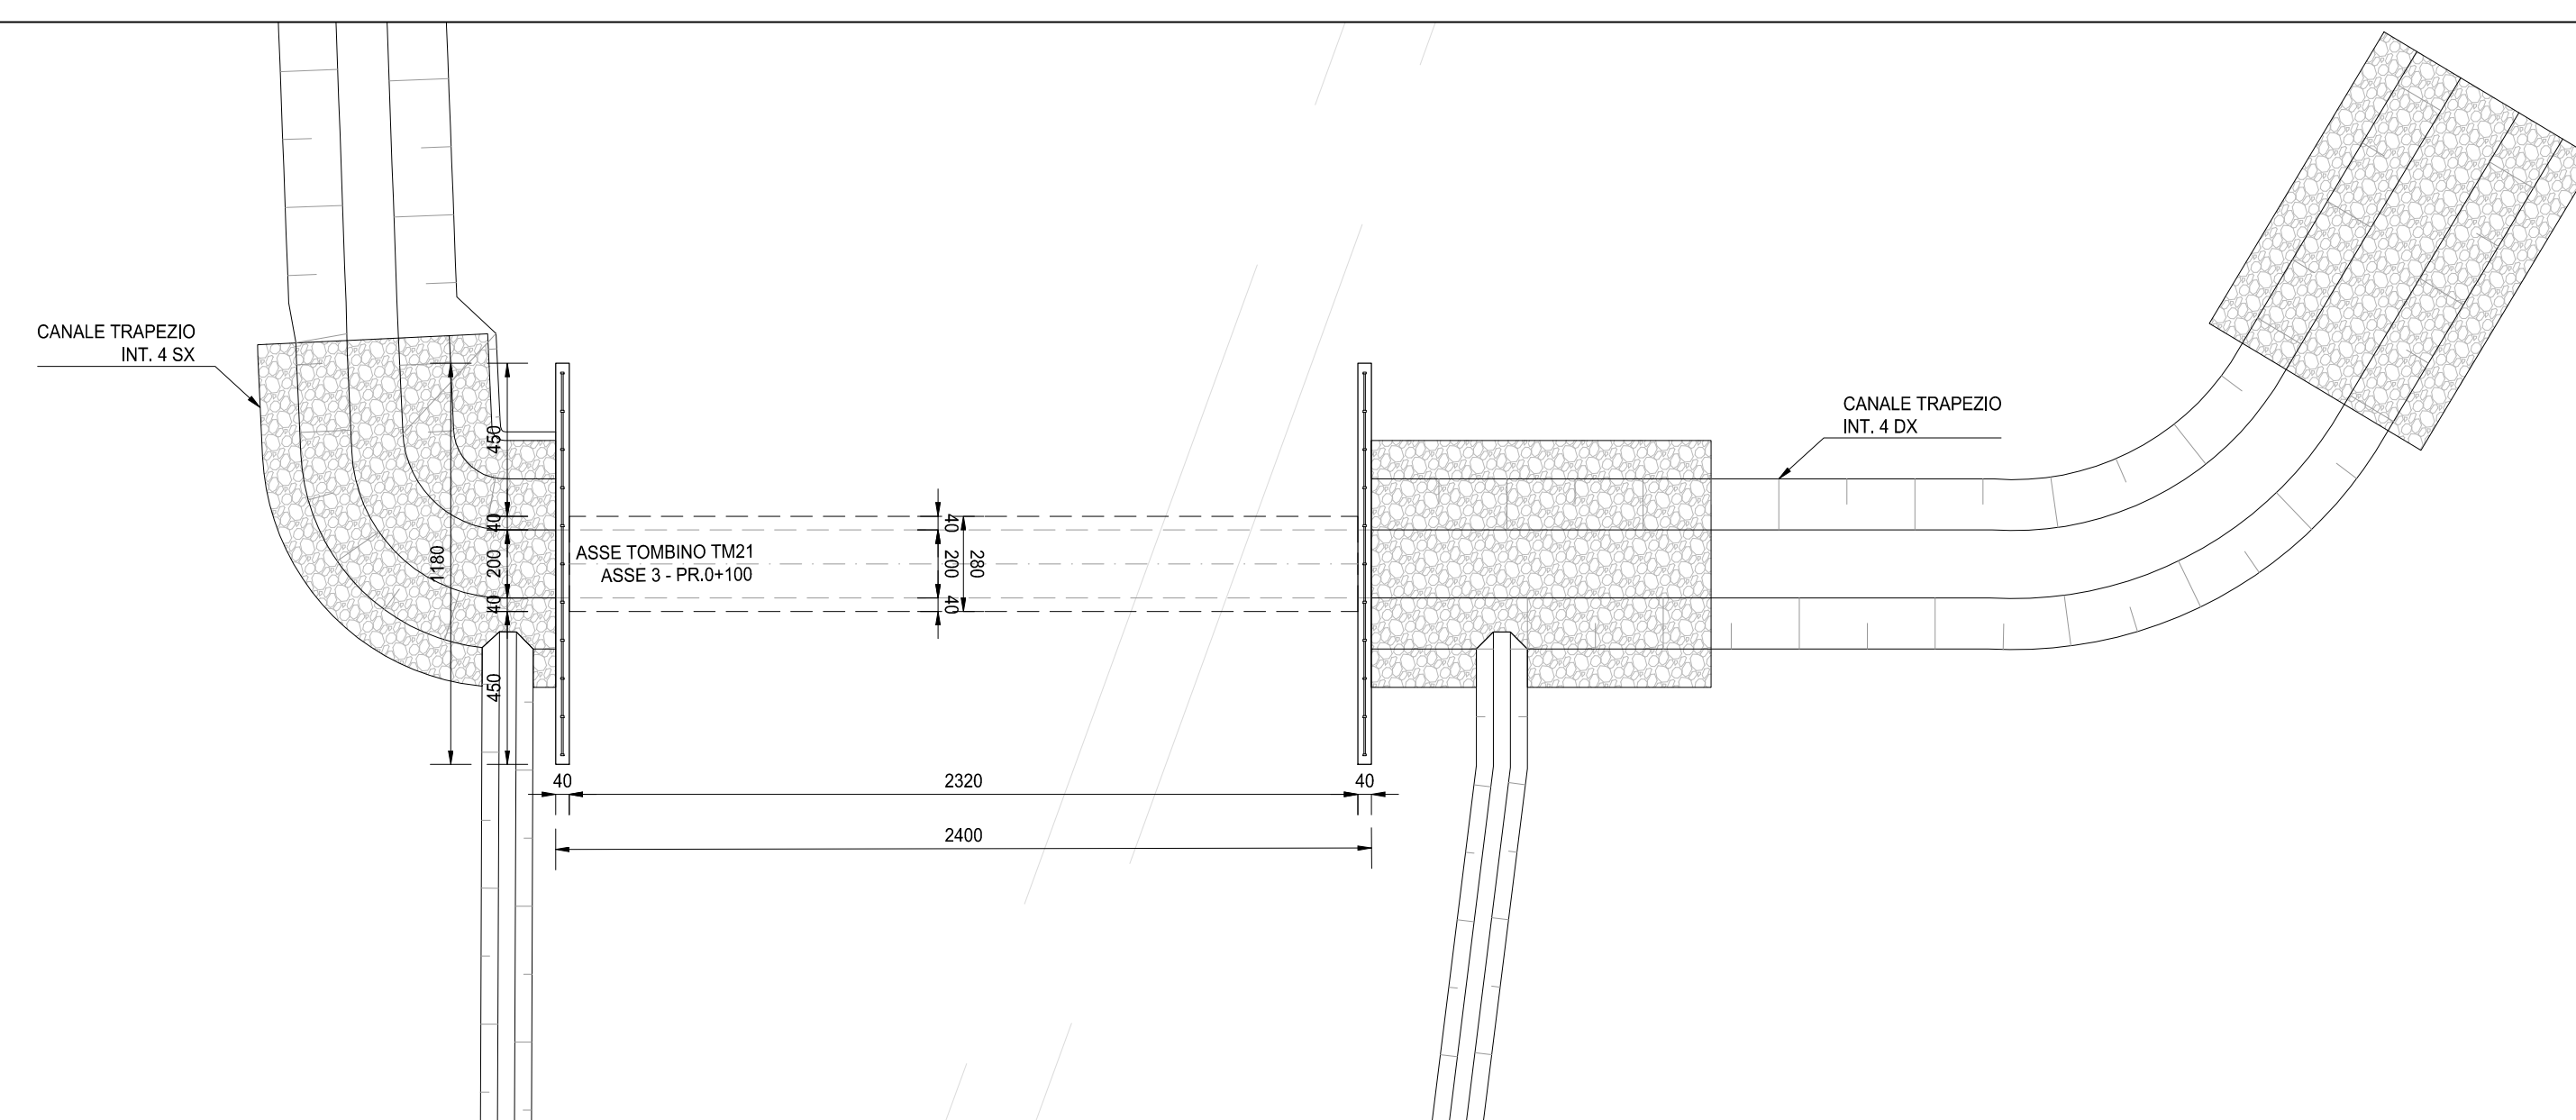

FASE 5
SCALA 1:200

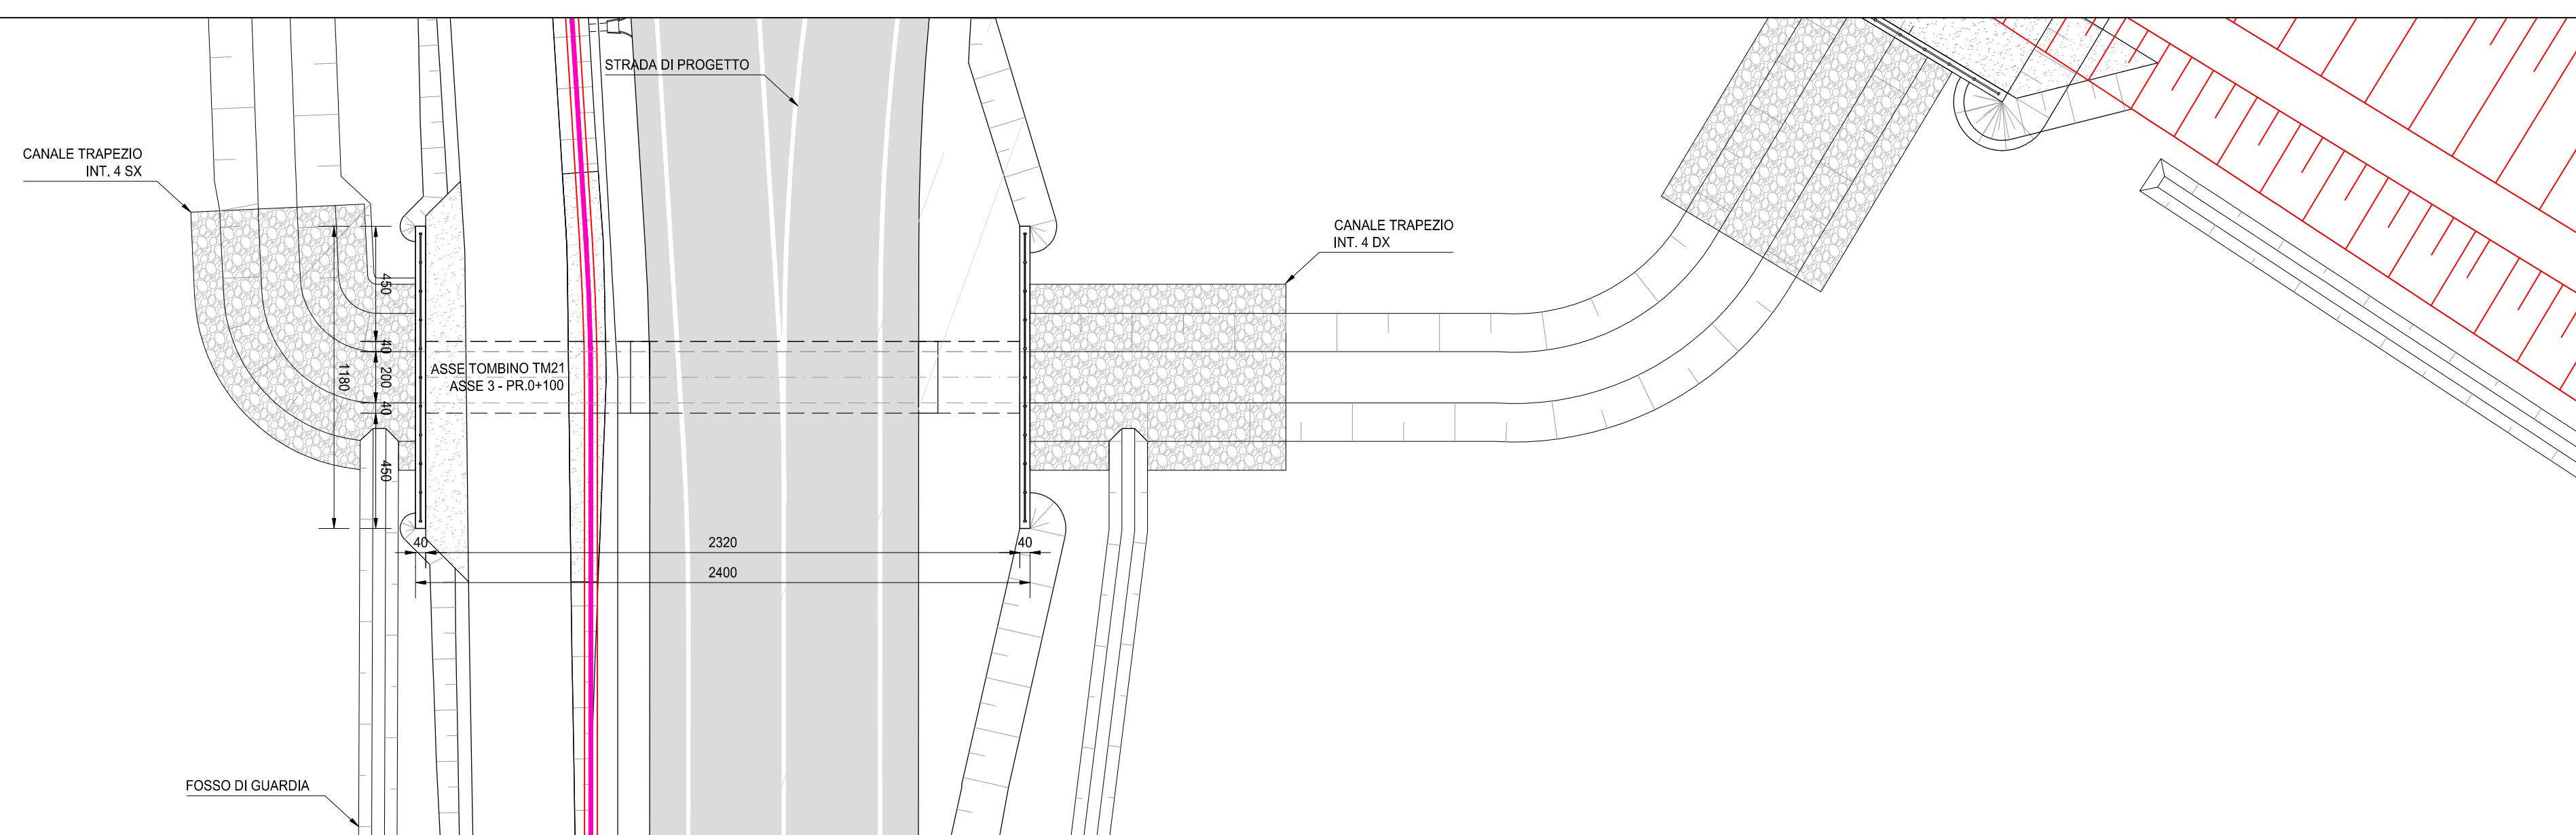

GEOREFERENZE MANUFATTO		
PUNTI	X [m]	Y [m]
1	1548058.37	5005830.17
2	1548056.85	5005833.21
3	1548060.81	5005835.09
4	1548052.92	5005850.48
5	1548049.16	5005846.80
6	1548047.84	5005851.84
7	1548058.20	5005856.92
8	1548059.72	5005853.87
9	1548055.98	5005852.00
10	1548063.65	5005836.61
11	1548067.40	5005838.49
12	1548068.92	5005835.45

ANAS S.p.A.
Direzione Progettazione e Realizzazione Lavori

S.S. N. 9 "VIA EMILIA"
VARIANTE DI CASALPUSTERLENGO ED ELIMINAZIONE
PASSAGGIO A LIVELLO SULLA S.P. EX S.S. N.234
PROGETTO ESECUTIVO

STUDIO CORONA ING. RENATO DEL PRETE Via... Tel. ...	DOT. GEOL. DANLO GALLO ING. DANLO GALLO Via... Tel. ...	INGEGNERIA PRESTAZIONI ING. RENATO DEL PRETE Via... Tel. ...	PROGETTAZIONE STRADALE ING. GASTIANO RANIERI Via... Tel. ...	PROGETTAZIONE IDRAULICA ING. FABRIZIO BAZZOLI Via... Tel. ...
SETAC ING. VALERIO BAZZOLI Via... Tel. ...	EE ING. GASTIANO RANIERI Via... Tel. ...	PROGETTAZIONE OPERE D'ARTE MAJORI ING. RENATO DEL PRETE Via... Tel. ...	PROGETTAZIONE OPERE D'ARTE MINORI ING. NICOLA LIGUORI Via... Tel. ...	COMPUTI ING. RENATO DEL PRETE Via... Tel. ...
UNING ING. VALERIO BAZZOLI Via... Tel. ...	ECOPLAN ING. GASTIANO RANIERI Via... Tel. ...	ARKE ING. GASTIANO RANIERI Via... Tel. ...	GEOLOGIA ING. DANLO GALLO Via... Tel. ...	GEOTECNICA ING. GASTIANO RANIERI Via... Tel. ...
ING. RENATO DEL PRETE Via... Tel. ...	ING. DANLO GALLO Via... Tel. ...	ING. GASTIANO RANIERI Via... Tel. ...	ING. NICOLA LIGUORI Via... Tel. ...	ING. FABRIZIO BAZZOLI Via... Tel. ...

NB18		N - CANTIERIZZAZIONE NB - CANTIERISTICA TOMBINI TAVOLA TIPOLOGICA TOMBINO 200x230cm	
PROGETTO	UN. PROG.	N. PROG.	REVISIONE
COMI	E	1701	A
COLLEGAMENTO	FILE	REVISIONE	SCALA:
COMI	NB18_T01TMOCANPE18_A.dwg	A	1:200
REV.	DESCRIZIONE	DATA	REDAITTO
D			
C			
B			
A	EMMISSIONE	GIUGNO 2018	ING. VALERIO BAZZOLI
			ING. GASTIANO RANIERI
			ING. NICOLA LIGUORI
			ING. FABRIZIO BAZZOLI
			ING. DANLO GALLO
			ING. RENATO DEL PRETE