




FASE 1
SCALA 1:200

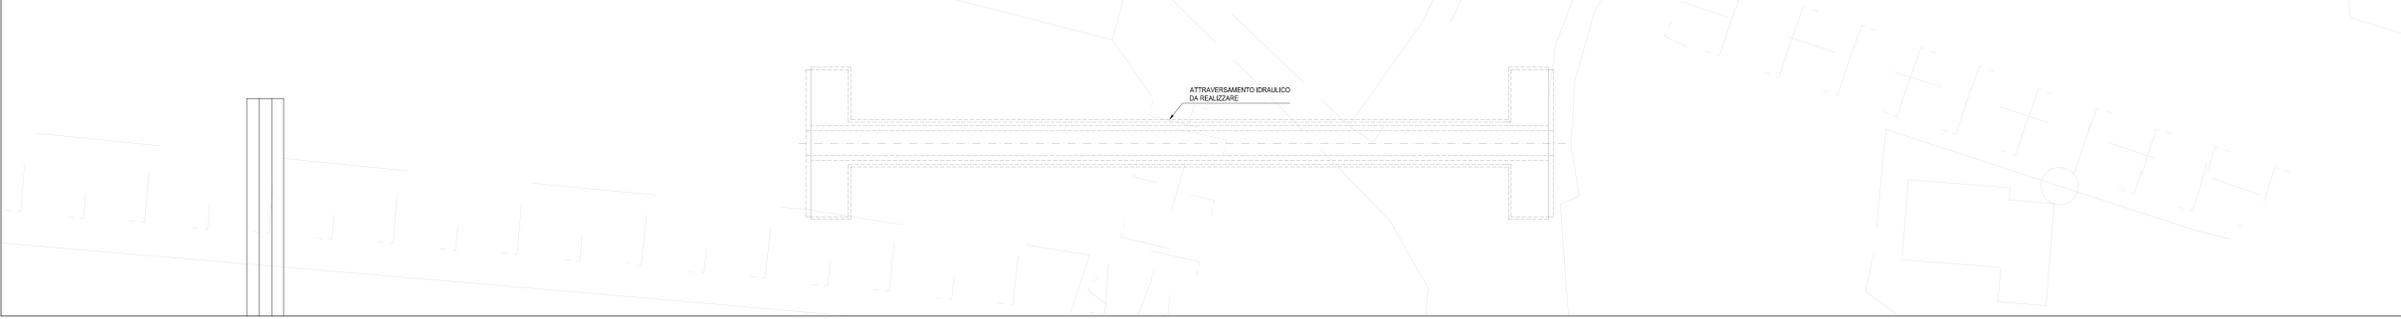


FASE 2
SCALA 1:200

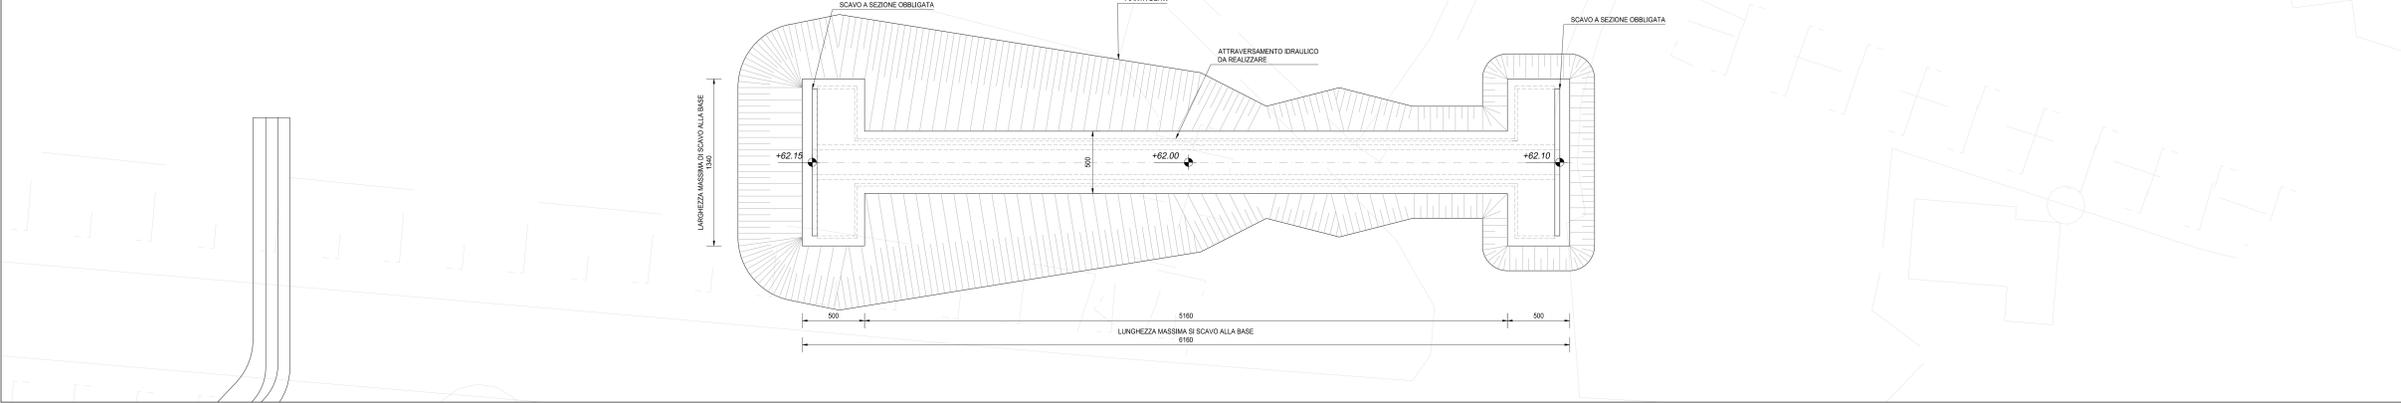

FASE 3
SCALA 1:200

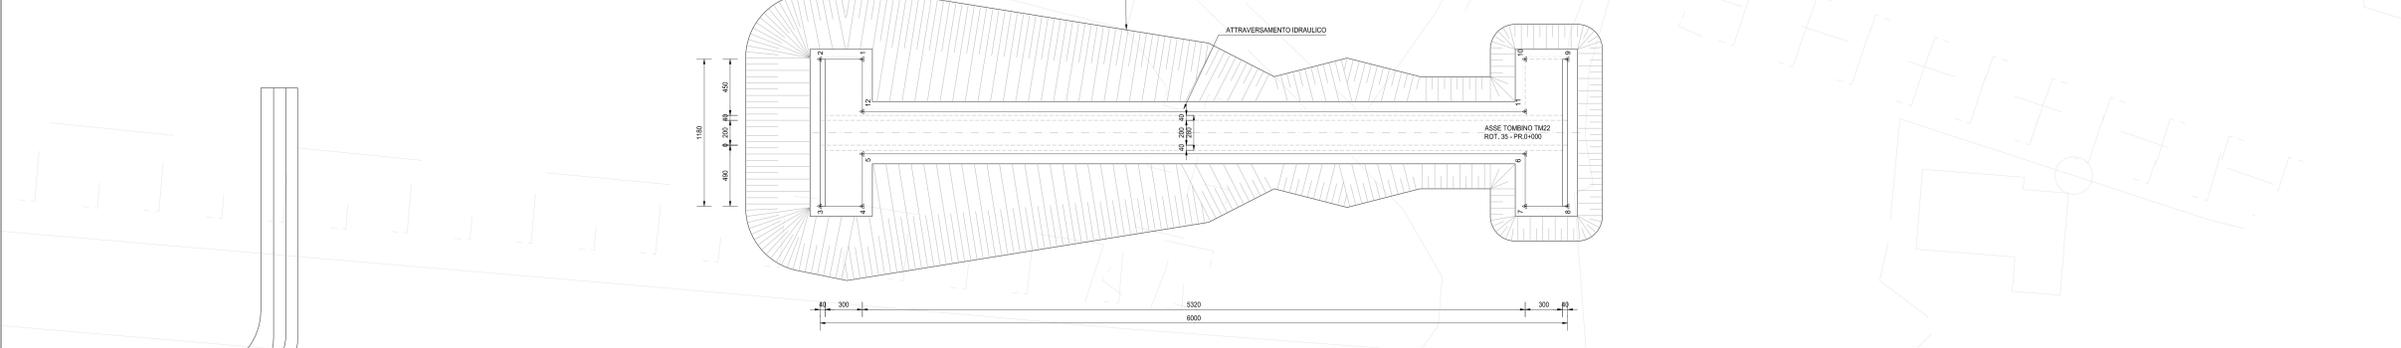

FASE 4
SCALA 1:200

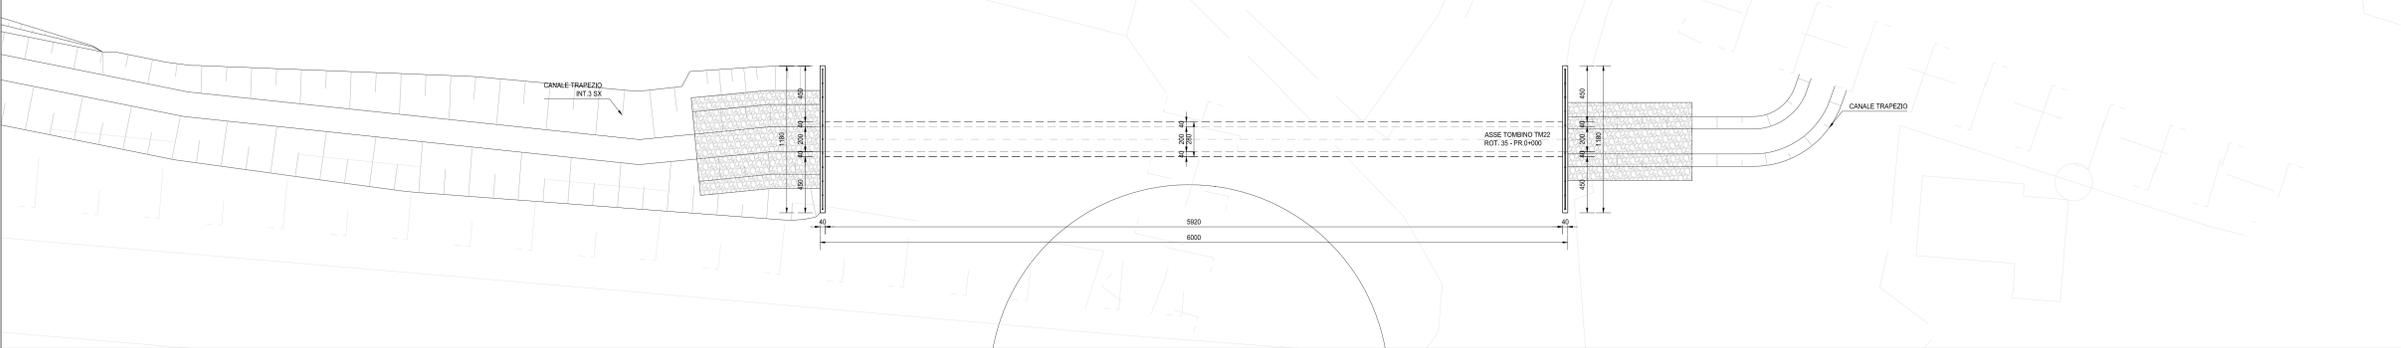

FASE 5
SCALA 1:200



FASI REALIZZATIVE

FASE 1:

- REALIZZAZIONE PISTA DI CANTIERE
- REALIZZAZIONE DEVIAZIONE FOSSO ESISTENTE.

FASE 2:

- REALIZZAZIONE DEGLI SCAVI.

FASE 3:

- GETTO E REALIZZAZIONE DEL TOMBINO SCATOLARE

FASE 4:

- RINTERRO PARZIALE DEGLI SCAVI;
- SCAVO E REALIZZAZIONE DEI CANALI TRAPEZIO E DEI FOSSI DI GUARDIA.

FASE 5:

- REALIZZAZIONE DEL RILEVATO E SUCCESSIVA INFRASTRUTTURA VIARIA;
- APERTURA AL TRAFFICO DELLA NUOVA SEDE STRADALE;
- COMPLETAMENTO OPERE DI SISTEMAZIONE IDRAULICA;
- ESECUZIONE OPERE DI COMPLETAMENTO MINORI.

GEOREFERENZE MANUFATTO		
PUNTI	X (m)	Y (m)
1	1548157.51	5005931.81
2	1548159.79	5005929.29
3	1548162.91	5005932.11
4	1548198.61	5005892.67
5	1548195.50	5005889.85
6	1548197.76	5005897.33
7	1548206.53	5005895.25
8	1548204.24	5005897.77
9	1548201.13	5005894.95
10	1548195.43	5005934.39
11	1548168.54	5005937.21
12	1548166.26	5005939.73
13	1548157.51	5005931.81



S.S. N. 9 "VIA EMILIA"
VARIANTE DI CASALPUSTERLENGO ED ELIMINAZIONE
PASSAGGIO A LIVELLO SULLA S.P. EX S.S. N.234
PROGETTO ESECUTIVO

 ING. RENATO DEL PRETE Ing. Renato Del Prete	 ING. LUIGI MORENO Ing. Luigi Moreno	 ING. GIANFRANCO SODRO Ing. Gianfranco Sodro	ING. VALERIO BAIETTI Ing. Valerio Baietti
ING. RENATO DEL PRETE ING. LUIGI MORENO ING. GIANFRANCO SODRO ING. VALERIO BAIETTI	

NB19 N - CANTIERIZZAZIONE NB - CANTIERISTICA TOMBINI PIANTA SCAVI E SEQUENZA REALIZZATIVA TOMBINO TM22	
CODICE PROGETTO COMI E 1701	NOME FILE NB19_T00TM00CANPE19_A.dwg
REVISIONE A	SCALA: 1:200
D C B A	EMISSIONE GIUGNO 2018 BEATRICE VOLPETTI PROF. ING. VALERIO BAIETTI
REV. DESCRIZIONE	DATA REDATTO VERIFICATO APPROVATO