

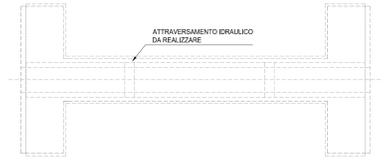
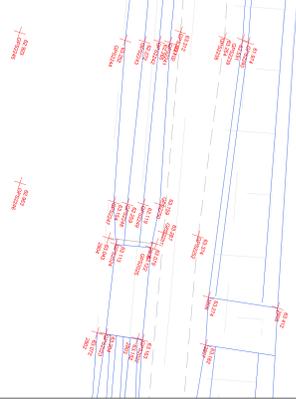




FASE 1
SCALA 1:200

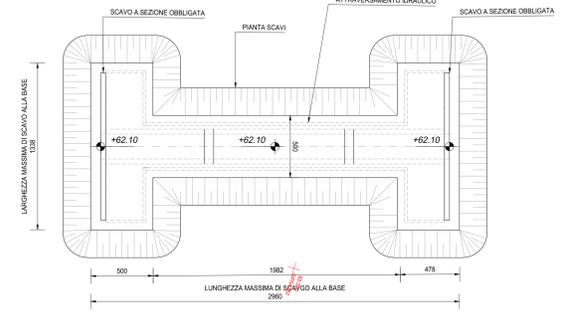



FASE 2
SCALA 1:200

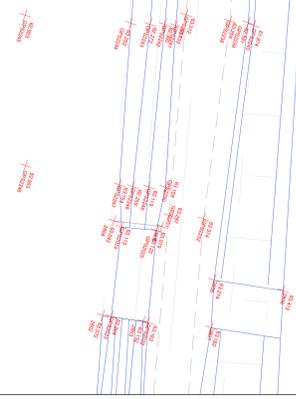



FASE 3
SCALA 1:200

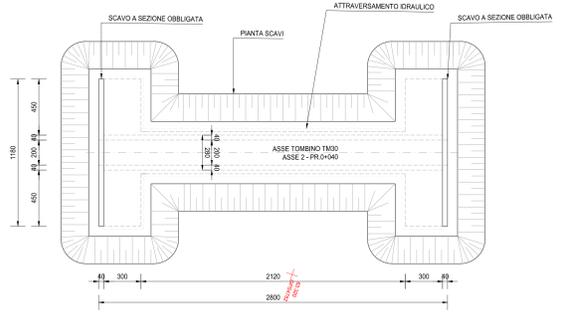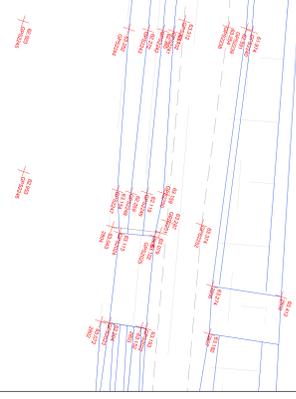

FASE 4
SCALA 1:200

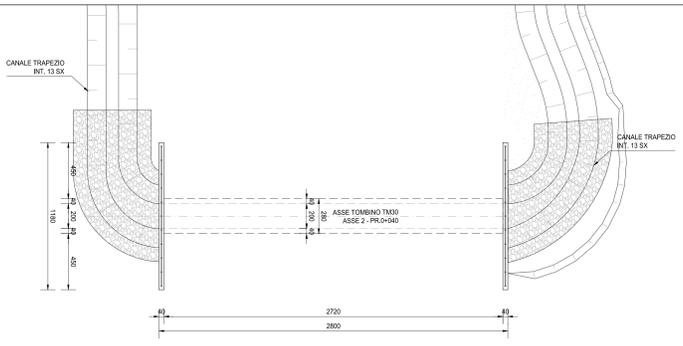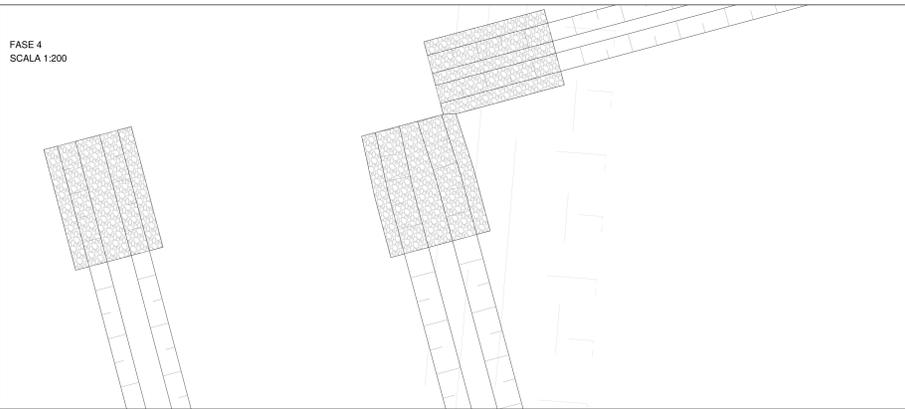

FASE 5
SCALA 1:200

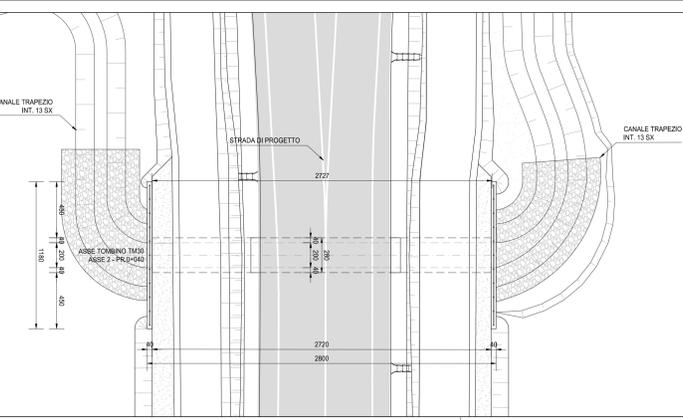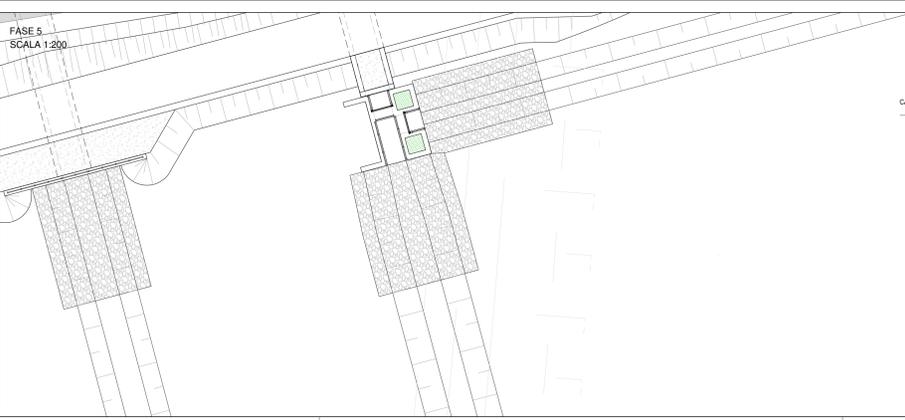

FASI REALIZZATIVE

- FASE 1:
• REALIZZAZIONE PISTA DI CANTIERE
- FASE 2:
• REALIZZAZIONE DEGLI SCAVI.
- FASE 3:
• GETTO E REALIZZAZIONE DEL TOMBINO SCOTOLARE
- FASE 4:
• RINTERRO PARZIALE DEGLI SCAVI;
• SCAVO E REALIZZAZIONE DEI CANALI TRAPEZIO E DEI FOSSI DI GUARDIA.
- FASE 5:
• REALIZZAZIONE DEL RILEVATO E SUCCESSIVA INFRASTRUTTURA VIARIA;
• APERTURA AL TRAFFICO DELLA NUOVA SEDE STRADALE;
• COMPLETAMENTO OPERE DI SISTEMAZIONE IDRALICA;
• ESECUZIONE OPERE DI COMPLETAMENTO MINORI.

GEOREFERENZE MANUFATTO		
PUNTI	X [m]	Y [m]
1	1549087.36	5003766.03
2	1549088.45	5003762.81
3	1549092.43	5003764.16
4	1549099.25	5003744.09
5	1549095.27	5003742.74
6	1549096.37	5003736.52
7	1549107.54	5003743.32
8	1549106.45	5003746.54
9	1549102.47	5003745.19
10	1549095.65	5003765.26
11	1549099.62	5003766.61
12	1549098.53	5003769.83

ANAS S.p.A.
Direzione Progettazione e Realizzazione Lavori

S.S. N. 9 "VIA EMILIA"
VARIANTE DI CASALPUSTERLENGO ED ELIMINAZIONE PASSAGGIO A LIVELLO SULLA S.P. EX S.S. N.234
PROGETTO ESECUTIVO

STUDIO CORONA ING. RENATO DEL PRETE Via... Tel. ...	DOT. GEOL. DANIELLO GALLO ING. RENATO DEL PRETE Via... Tel. ...	INGEGNERIA PRESTAZIONI ING. RENATO DEL PRETE Via... Tel. ...	PROGETTISTA ING. VALERIO BAPPI Via... Tel. ...
SETAC ING. VALERIO BAPPI Via... Tel. ...	PROGETTAZIONE STRADALE ING. GASTIANO RANIERI Via... Tel. ...	PROGETTAZIONE IDRALICA ING. FABRIZIO BAPPI Via... Tel. ...	PROGETTAZIONE OPERE D'ARTE MINORI ING. FABRIZIO BAPPI Via... Tel. ...
UNING ING. VALERIO BAPPI Via... Tel. ...	COMPTI ING. VALERIO BAPPI Via... Tel. ...	CANTIERISTICA ING. GASTIANO RANIERI Via... Tel. ...	PROGETTAZIONE OPERE D'ARTE MINORI ING. FABRIZIO BAPPI Via... Tel. ...
ECOPLAN ING. VALERIO BAPPI Via... Tel. ...	ARKE ING. VALERIO BAPPI Via... Tel. ...	GEOTECNICA ING. GASTIANO RANIERI Via... Tel. ...	PROGETTAZIONE OPERE D'ARTE MINORI ING. FABRIZIO BAPPI Via... Tel. ...

VISTO IL RESPONSABILE DEL PROCEDIMENTO
IL RESPONSABILE DELLA PRESTAZIONE
IL RESPONSABILE DELLA SPECIALISTICA
IL RESPONSABILE DELLA PROGETTAZIONE
IL RESPONSABILE DELLA GEOTECNICA
IL RESPONSABILE DELLA CANTIERISTICA
IL RESPONSABILE DELLA SICUREZZA
IL RESPONSABILE DELLA AMBIENTE

Dot. Ing. FABRIZIO CARDONE
Ing. RENATO DEL PRETE
Ing. DANIELE BAILETTI
Dot. DANIELE GALLO
Ing. GASTIANO RANIERI

NB21

N - CANTIERIZZAZIONE
NB - CANTIERISTICA TOMBINI
PIANTA SCAVI E SEQUENZA REALIZZATIVA TOMBINO TM30

CODICE PROGETTO	LM. PROG.	N. PROG.	NOME FILE	REVISIONE	SCALA
COMI	E	1701	NB21_T01TM00CANPE21_A.dwg	A	1:200

REV.	DESCRIZIONE	DATA	REDATTO	VERIFICATO	APPROVATO
D					
C					
B					
A	EMISSIONE	GIUGNO 2018	BEATRICE VOLPETTI	PROF. ING. LUIGI MONTESISI	ING. VALERIO BAPPI