

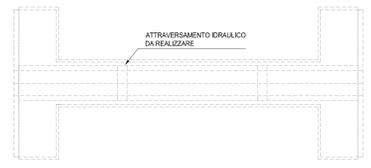
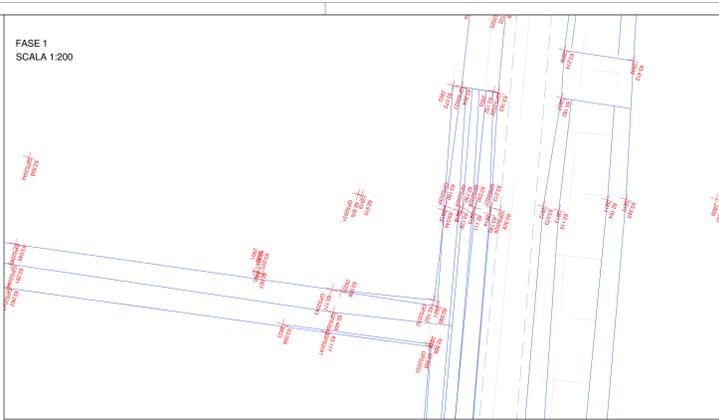




FASE 1
SCALA 1:200

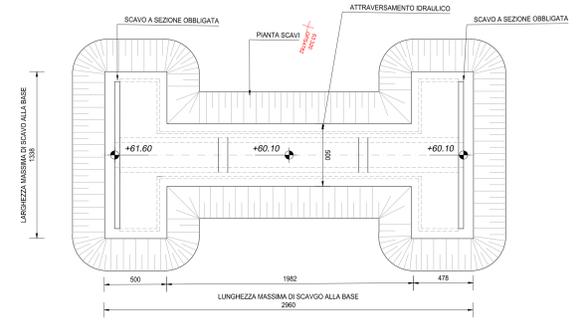



FASE 2
SCALA 1:200

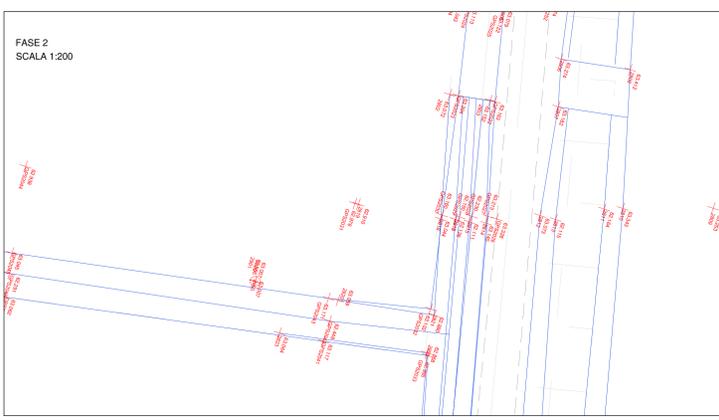



FASE 3
SCALA 1:200

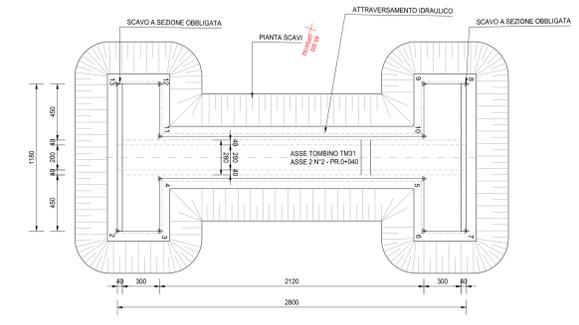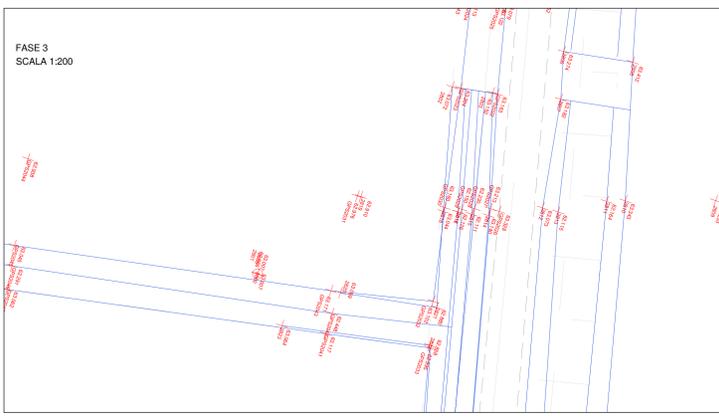

FASE 4
SCALA 1:200

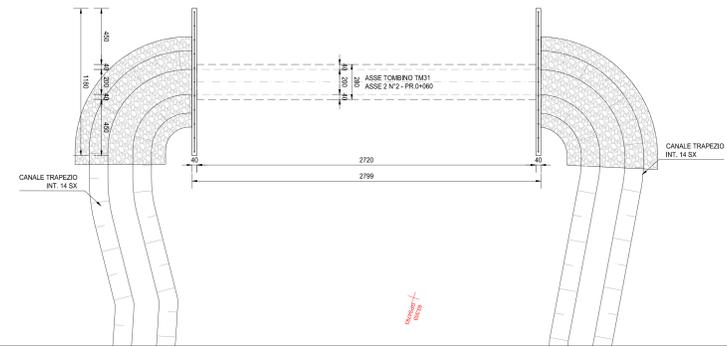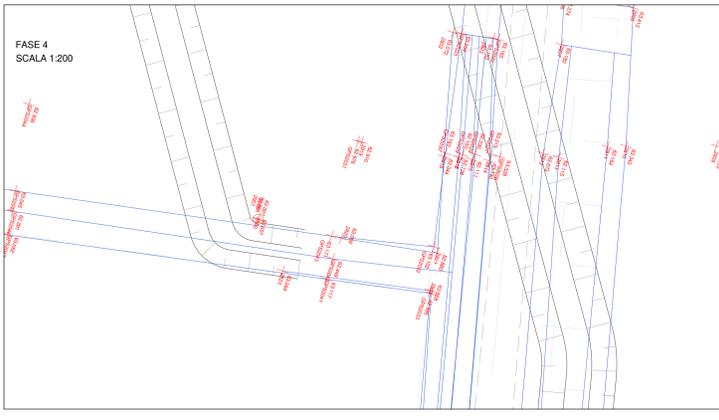

FASE 5
SCALA 1:200

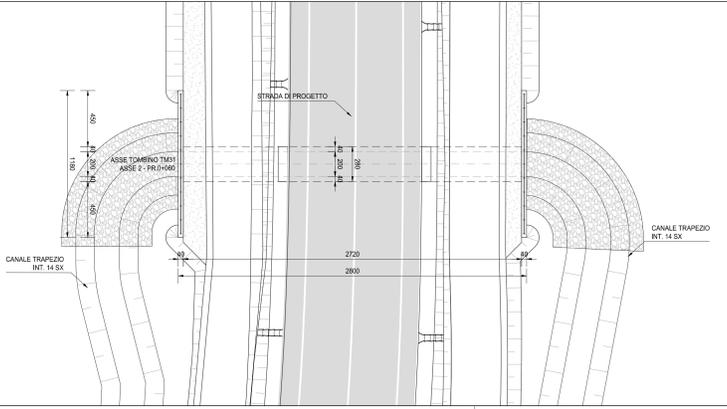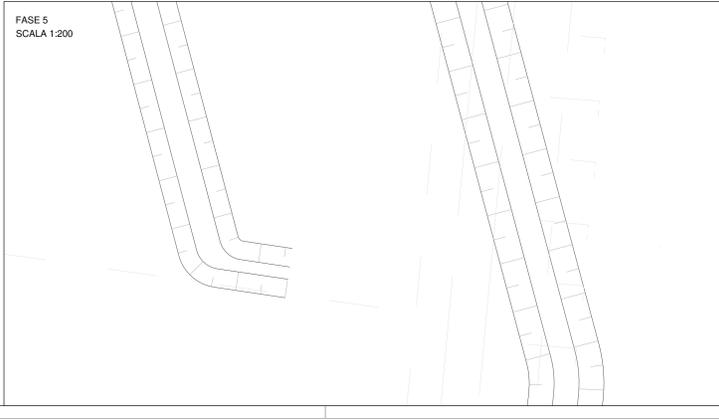

FASI REALIZZATIVE

- FASE 1:
• REALIZZAZIONE PISTA DI CANTIERE
- FASE 2:
• REALIZZAZIONE DEGLI SCAVI.
- FASE 3:
GETTO E REALIZZAZIONE DEL TOMBINO SCATOLARE
- FASE 4:
• RINTERRO PARZIALE DEGLI SCAVI;
• SCAVO E REALIZZAZIONE DEI CANALI TRAPEZIO E DEI FOSSI DI GUARDIA.
- FASE 5:
• REALIZZAZIONE DEL RILEVATO E SUCCESSIVA INFRASTRUTTURA VIARIA;
• APERTURA AL TRAFFICO DELLA NUOVA SEDE STRADALE;
• COMPLETAMENTO OPERE DI SISTEMAZIONE IDRALICA;
• ESECUZIONE OPERE DI COMPLETAMENTO MINORI.

GEOREFERENZAZIONE MANUFATTO		
PUNTI	X [m]	Y [m]
1	1549087.36	5003766.03
2	1549088.45	5003762.81
3	1549092.43	5003764.16
4	1549099.25	5003744.09
5	1549095.27	5003742.74
6	1549096.37	5003736.52
7	1549107.54	5003743.32
8	1549106.45	5003746.54
9	1549102.47	5003745.19
10	1549095.65	5003765.26
11	1549099.62	5003766.61
12	1549098.53	5003769.83

ANAS S.p.A.
Direzione Progettazione e Realizzazione Lavori

S.S. N. 9 "VIA EMILIA"
VARIANTE DI CASALPUSTERLENGO ED ELIMINAZIONE PASSAGGIO A LIVELLO SULLA S.P. EX S.S. N.234
PROGETTO ESECUTIVO

STUDIO CORONA Ing. Renato Vico Vice Presidente	ING. RENATO DEL PRETE Ing. Renato Del Prete	DOF. GEOL. DANIELO GALLO Dot. Dott. Danilo Gallo	INTEGRAZIONE PRESTAZIONI Ing. Renato Del Prete	PROGETTISTA Ing. Valerio Baggio (I.T. S.r.l.)
SETAC Ing. Valerio Baggio	Prof. Ing. Luigi Monteleone	EE Ing. Gabriele Scavini	PROGETTAZIONE STRADALE Ing. Gaetano Ranieri (G&M S.r.l.)	PROGETTAZIONE IDRALICA Ing. Fabrizio Baggio (I.T. S.r.l.)
UNING Prof. Ing. Matteo Ranieri	ECOPLAN Arch. Nicoletta Fratta	ARKE Ing. Giovanni Argenteo	PROGETTAZIONE OPERE D'ARTE MINORI Ing. Renato Vico (Studio Corona S.p.A.)	PROGETTAZIONE OPERE D'ARTE MINORI Ing. Nicola Ligato (I.T. S.r.l.)
VISTO IL RESPONSABILE DEL PROCEDIMENTO	IL RESPONSABILE DELLA INTEGRAZIONE DELLE PRESTAZIONI SPECIALISTICHE	PROGETTISTA	GEOTECHNICA Dot. Danilo Gallo	PROGETTAZIONE Ing. Gaetano Ranieri (G&M S.r.l.)
Dot. Ing. FABRIZIO CARDONE	Ing. Renato DEL PRETE	Ing. Danilo BAILETTI	ING. VALERIO BAGGIO (I.T. S.r.l.)	ING. GAETANO RANIERI (G&M S.r.l.)

NB22		N - CANTIERIZZAZIONE NB - CANTIERISTICA TOMBINI	
PIANTA SCAVI E SEQUENZA REALIZZATIVA TOMBINO TM31			
CODICE PROGETTO	NOME FILE	REVISIONE	SCALA:
COMI E 1701	NB22_T01TM00CANPEZZ_A.dwg	A	1:200
PROGETTO	ELAB.	DATA	PROF. ING. ING. VALERIO BAGGIO
D			
C			
B			
A	EMMISSIONE	GIUGNO 2018	PROF. ING. ING. VALERIO BAGGIO
REV.	DESCRIZIONE	DATA	PROF. ING. ING. VALERIO BAGGIO