




FASE 1
SCALA 1:200

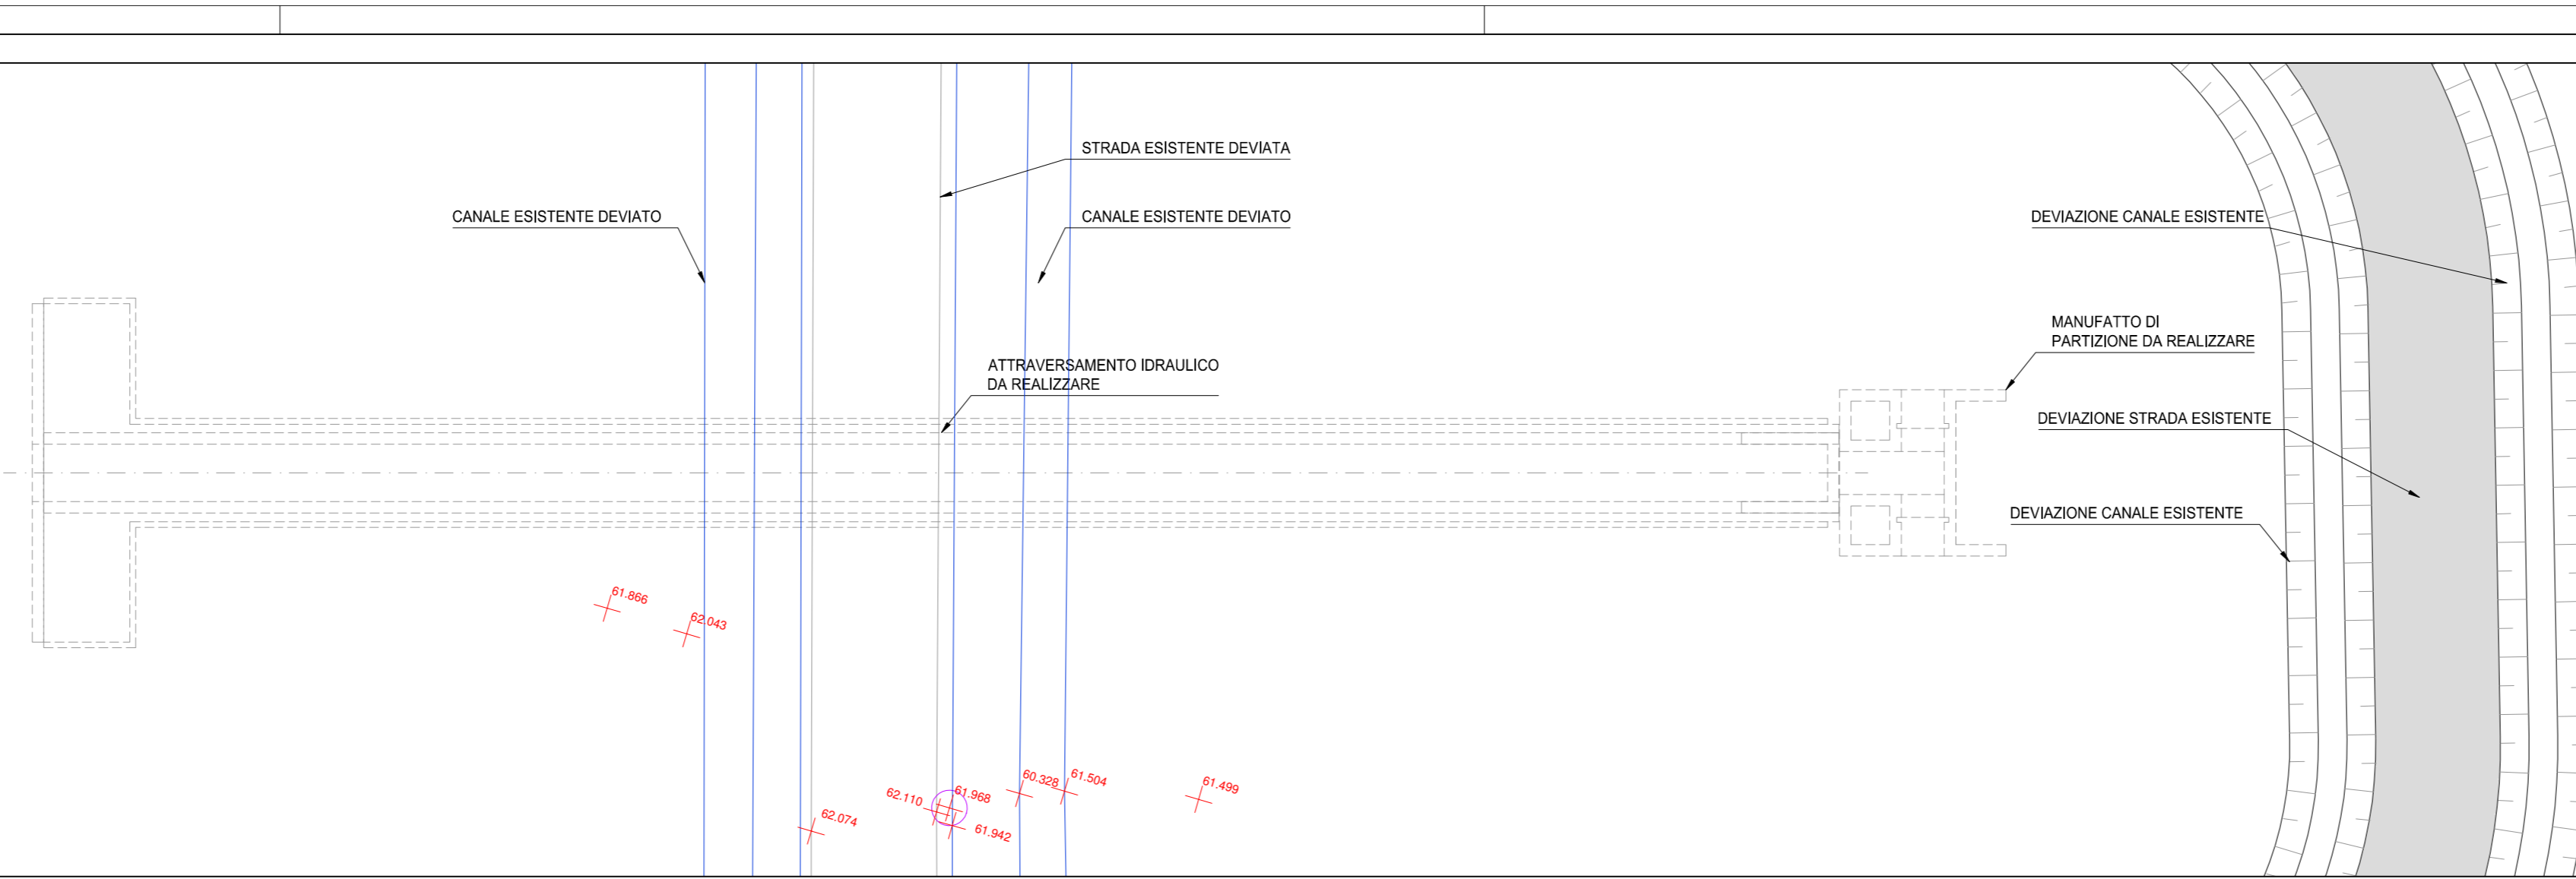


FASE 2
SCALA 1:200

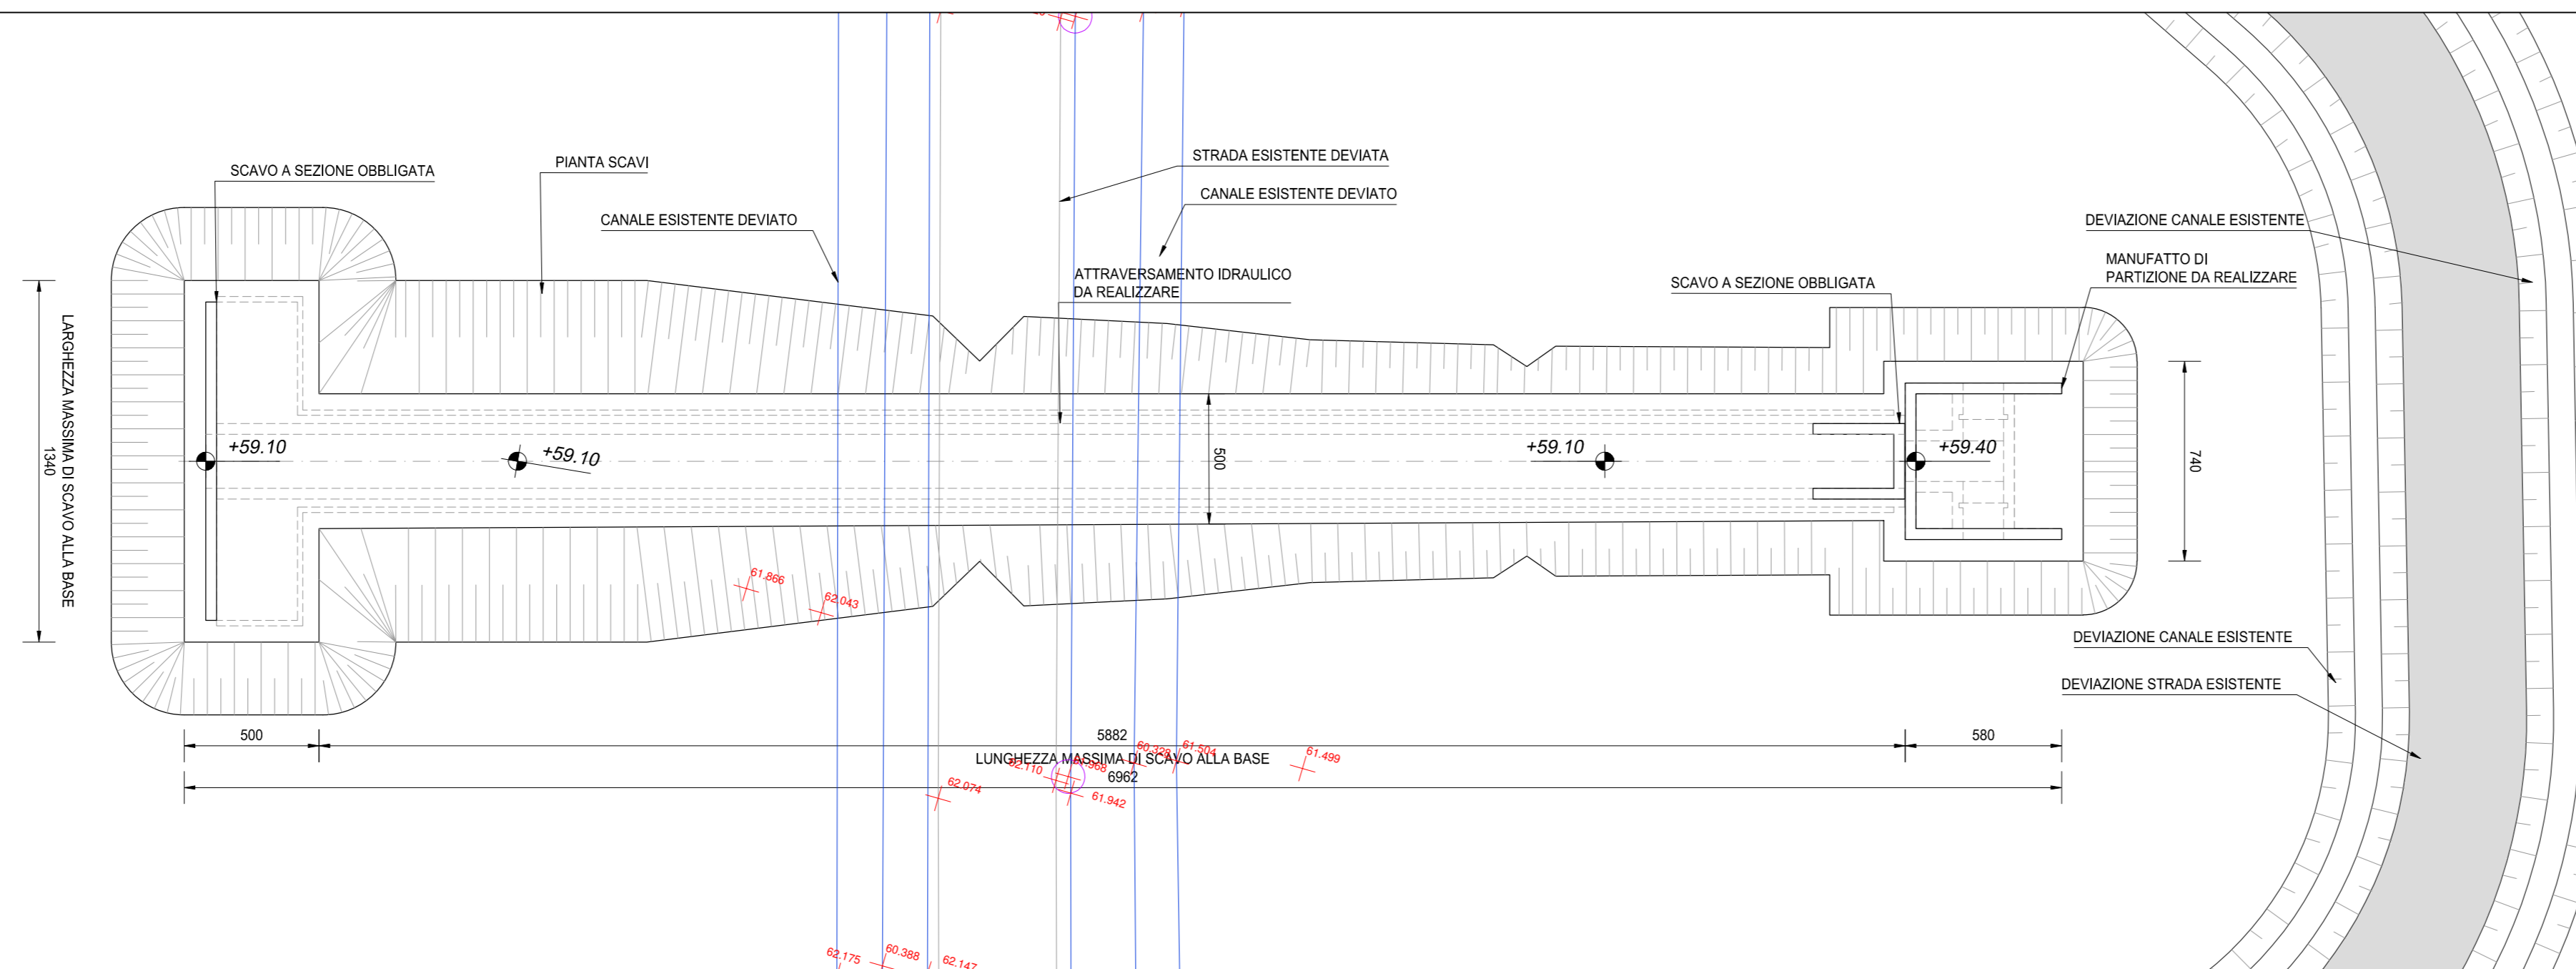


FASE 3
SCALA 1:200

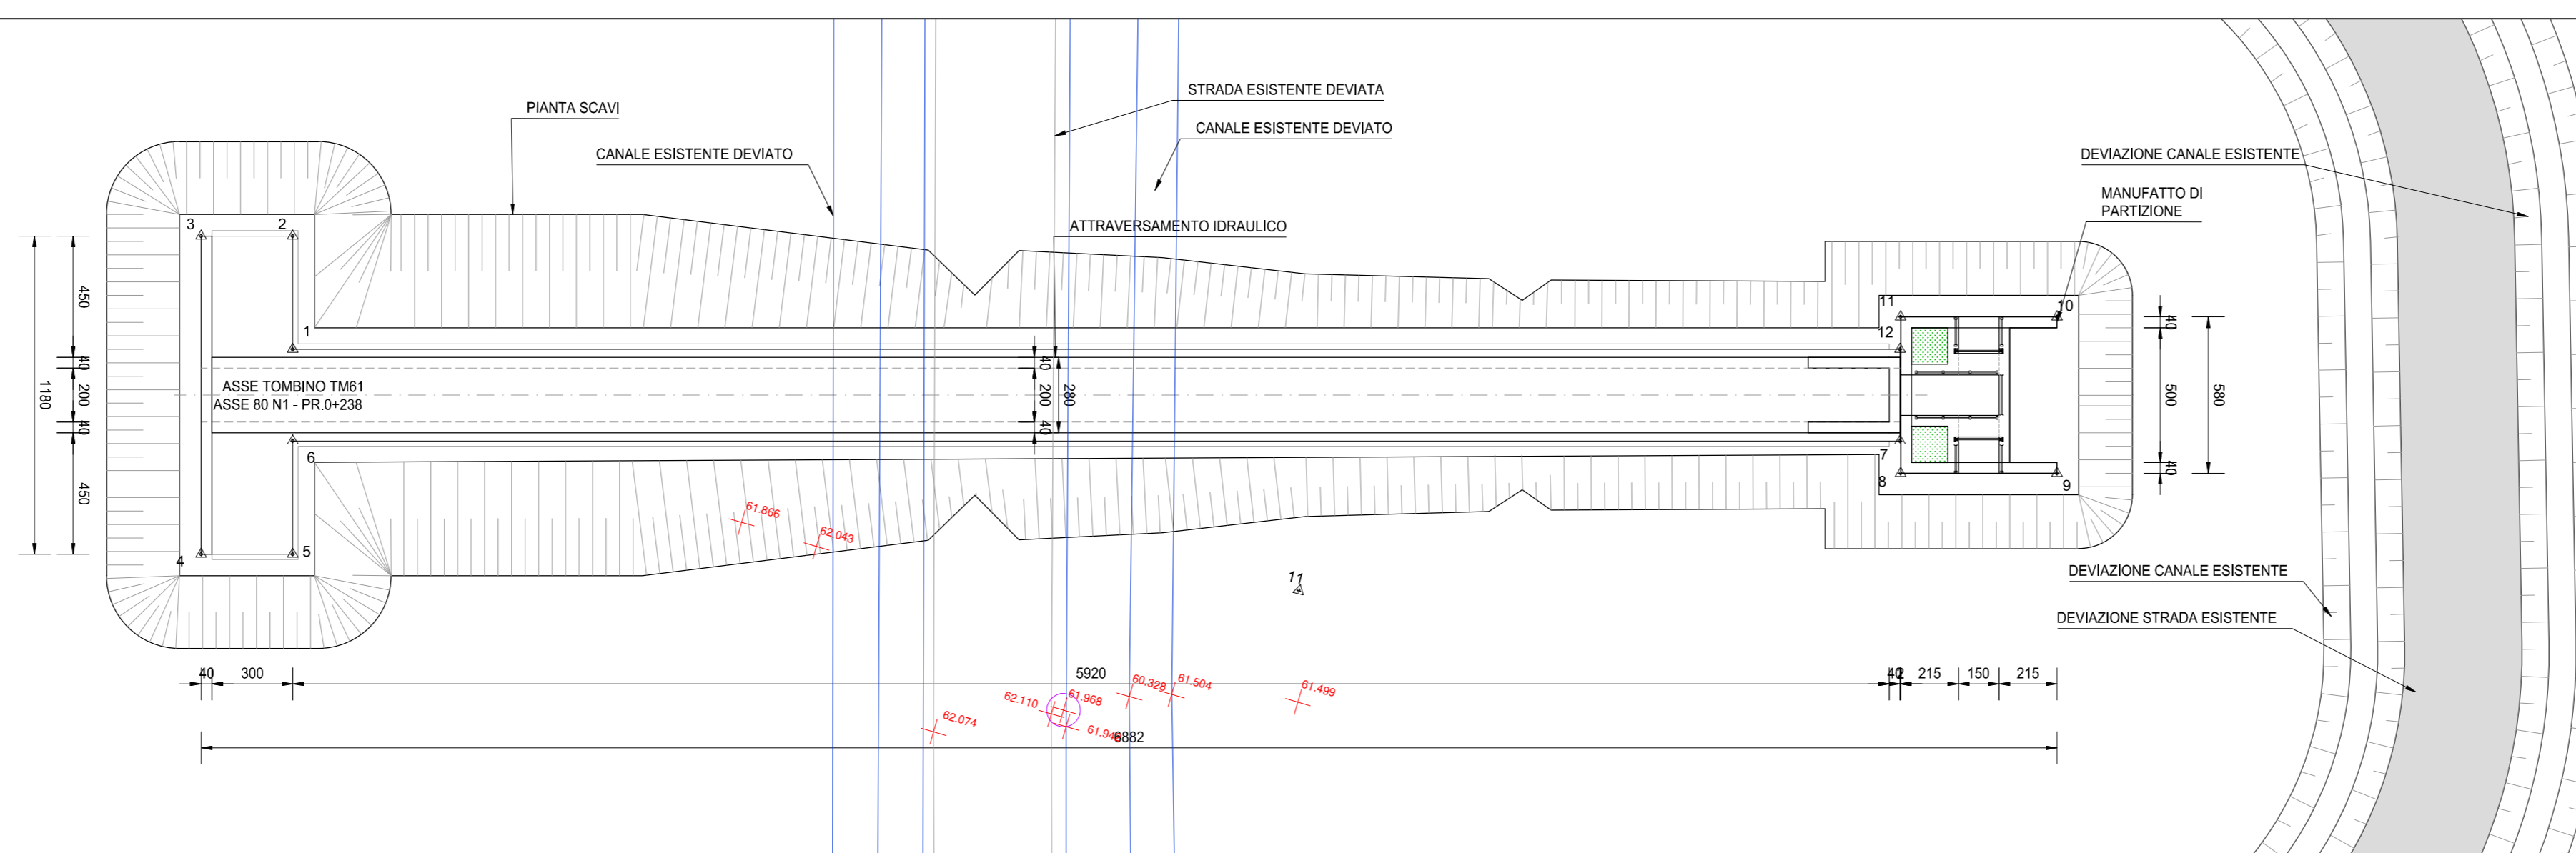

FASE 4
SCALA 1:200

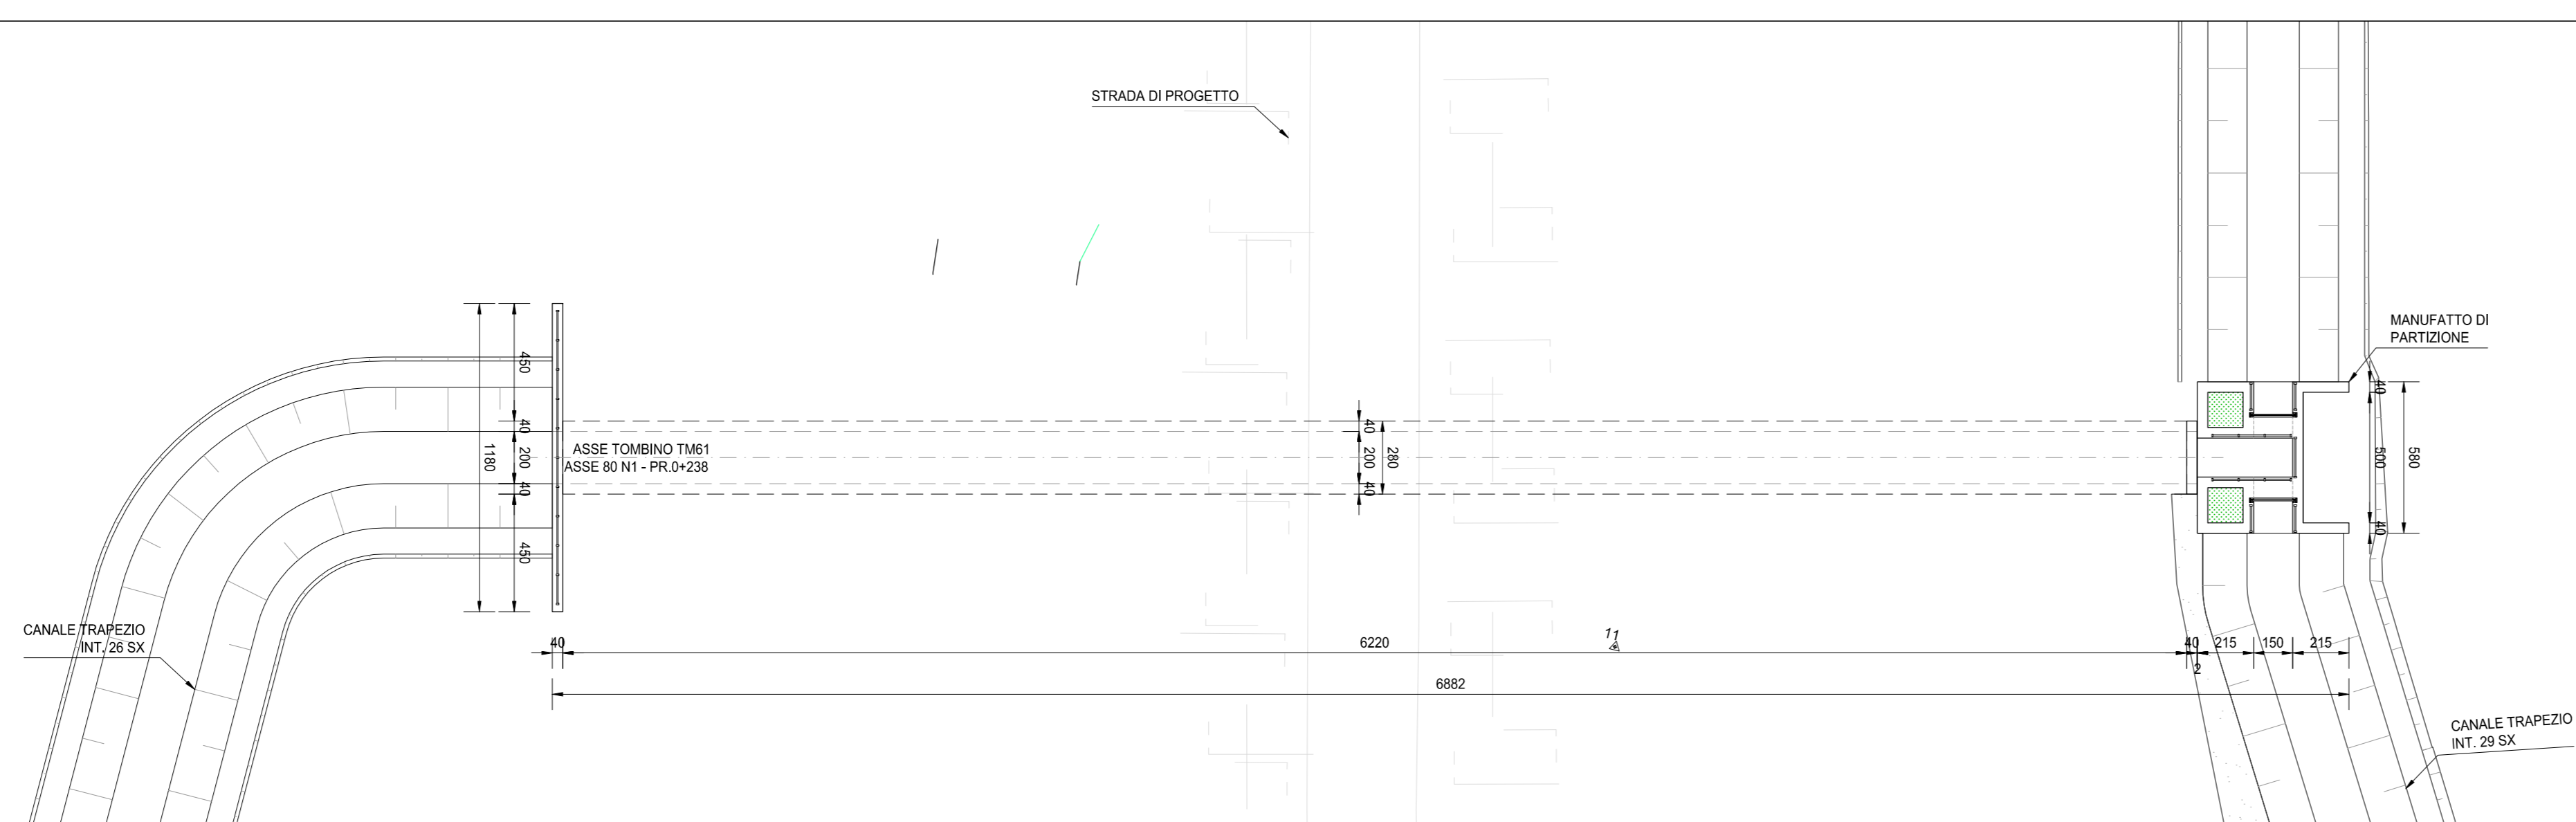

FASE 5
SCALA 1:200

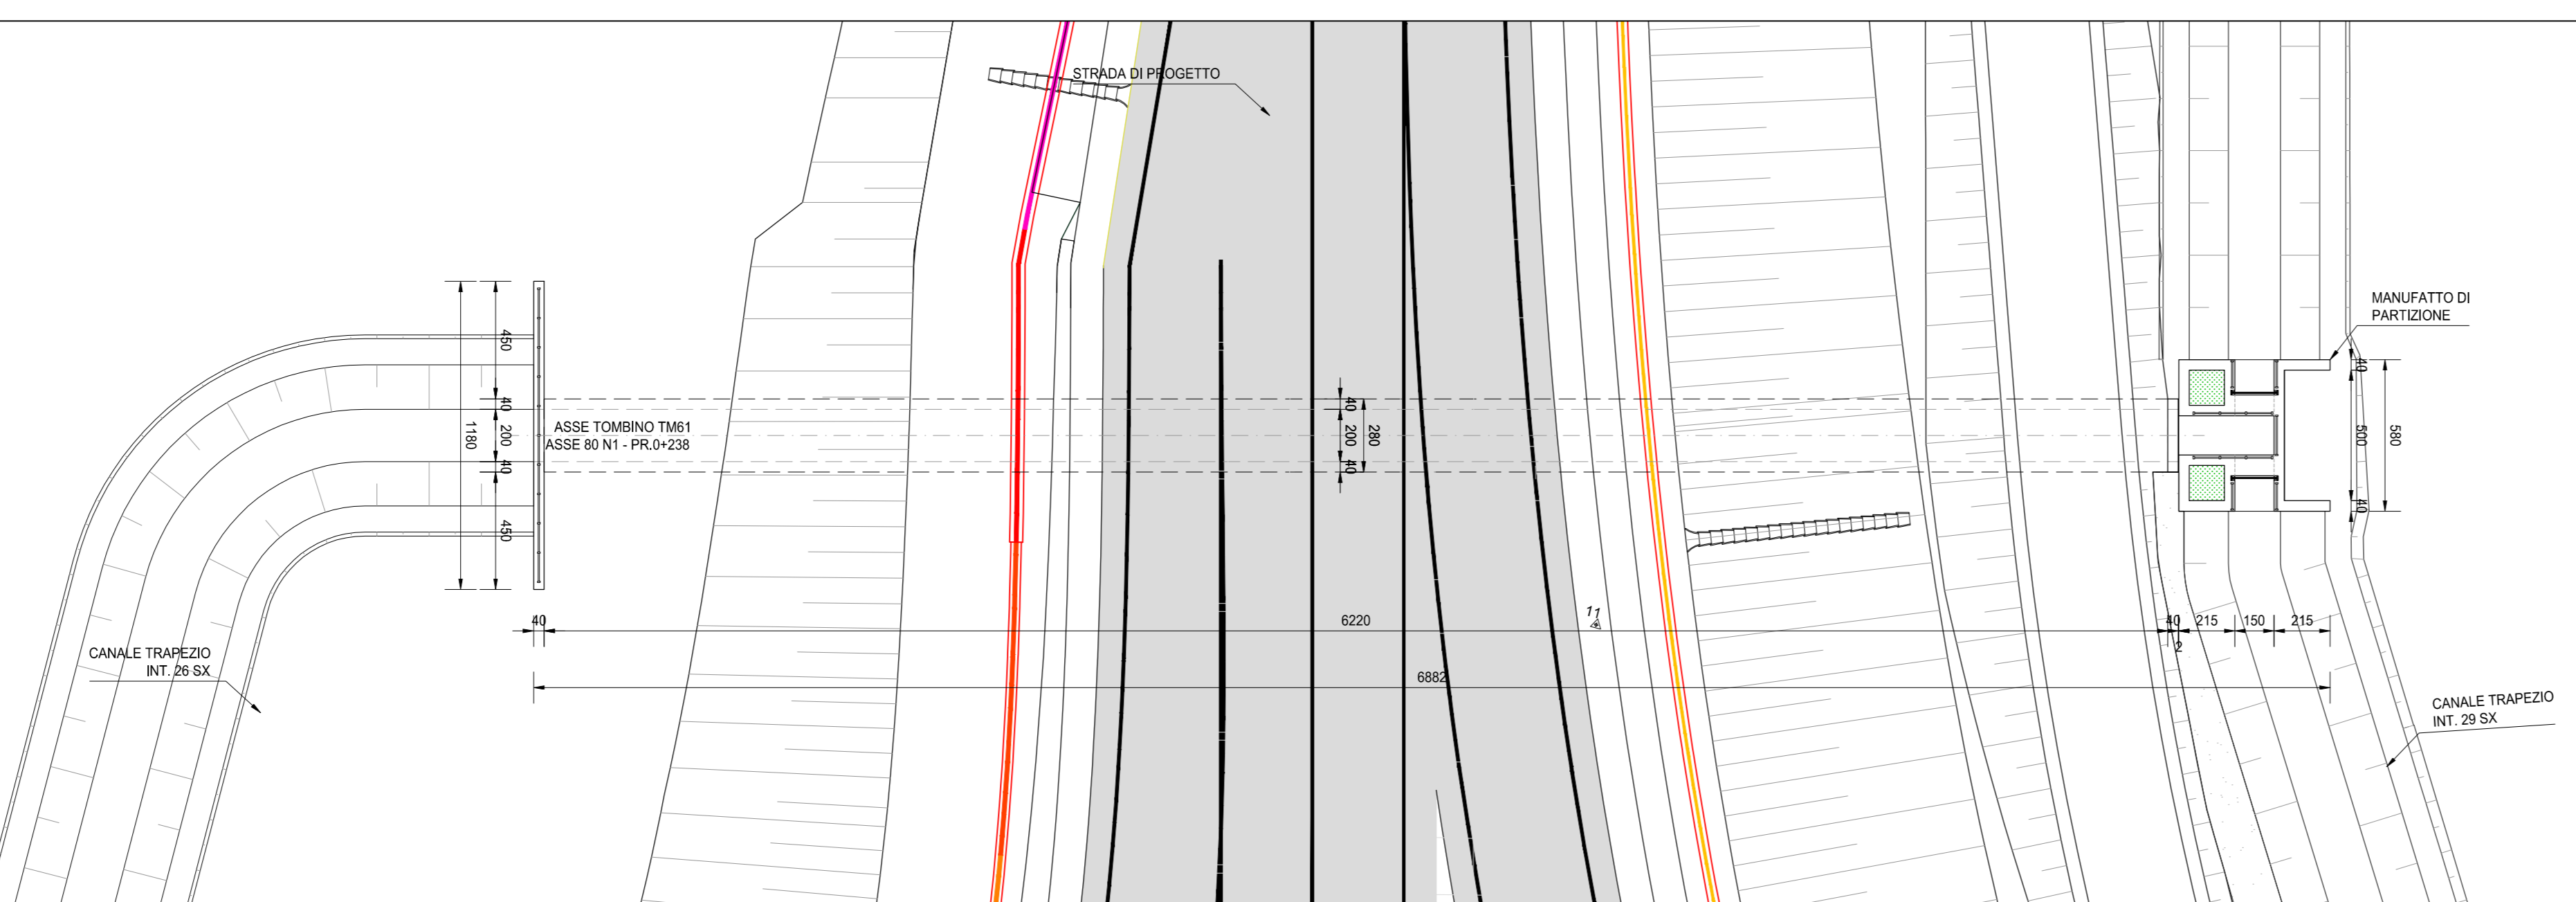

FASI REALIZZATIVE

FASE 1:
• REALIZZAZIONE PISTA DI CANTIERE

FASE 2:
• REALIZZAZIONE DEGLI SCAVI.

FASE 3:
• GETTO E REALIZZAZIONE DEL TOMBINO SCATOLARE E DEL MANUFATTO DI RIPARTIZIONE.

FASE 4:
• RINTERRO PARZIALE DEGLI SCAVI;
• SCAVO E REALIZZAZIONE DEI CANALI TRAPEZIO E DEI FOSSI DI GUARDIA.

FASE 5:
• REALIZZAZIONE DEL RILEVATO E SUCCESSIVA INFRASTRUTTURA VIARIA;
• APERTURA AL TRAFFICO DELLA NUOVA SEDE STRADALE;
• COMPLETAMENTO OPERE DI SISTEMAZIONE IDRAULICA;
• ESECUZIONE OPERE DI COMPLETAMENTO MINORI.

GEOREFERENZE MANUFATTO		
PUNTI	X [m]	Y [m]
1	1551175.63	5001738.46
2	1551174.42	5001742.49
3	1551171.17	5001741.51
4	1551174.54	5001730.21
5	1551177.80	5001731.18
6	1551176.60	5001735.20
7	1551233.11	5001732.26
8	1551234.07	5001751.12
9	1551239.63	5001752.78
10	1551238.61	5001753.16
11	1551237.97	5001758.33
12	1551232.41	5001756.67
13	1551232.73	5001755.52

ANAS S.p.A.
Direzione Progettazione e Realizzazione Lavori

S.S. N. 9 "VIA EMILIA"
VARIANTE DI CASALPUSTERLENGO ED ELIMINAZIONE PASSAGGIO A LIVELLO SULLA S.P. EX S.S. N.234
PROGETTO ESECUTIVO

STUDIO CORONA Ing. Renato Vico Vice Presidente	ING. RENATO DEL PRETE Ing. Renato Del Prete Responsabile S.C.	DOT. GEOL. DANLO GALLO Dot. Geol. Danilo Gallo Responsabile S.C.	INTEGRAZIONE PRESTAZIONI Ing. Renato Del Prete	PROGETTISTA Ing. Valerio Bapetti (I.T. S.r.l.)
SETAC Ing. Valerio Bapetti Responsabile S.C.	Prof. Ing. Luigi Montesi Responsabile S.C.	Ing. Gabriele Scavini Responsabile S.C.	PROGETTAZIONE STRADALE Ing. Giancarlo Ranieri (G&M S.r.l.)	PROGETTAZIONE IDRAULICA Ing. Fabrizio Bapetti (I.T. S.r.l.)
UNING Prof. Ing. Matteo Ranieri Responsabile S.C.	ECOPLAN Aut. Nicola Fratta Responsabile S.C.	ARKE Ing. Giancarlo Scavini Responsabile S.C.	PROGETTAZIONE OPERE D'ARTE MINORI Ing. Nicola Ligas (I.T. S.r.l.)	PROGETTAZIONE OPERE D'ARTE MINORI Ing. Nicola Ligas (I.T. S.r.l.)
UNING Prof. Ing. Matteo Ranieri Responsabile S.C.	ECOPLAN Aut. Nicola Fratta Responsabile S.C.	ARKE Ing. Giancarlo Scavini Responsabile S.C.	COMPTI Ing. Valerio Bapetti (I.T. S.r.l.)	CANTIERISTICA Ing. Giancarlo Ranieri (G&M S.r.l.)
UNING Prof. Ing. Matteo Ranieri Responsabile S.C.	ECOPLAN Aut. Nicola Fratta Responsabile S.C.	ARKE Ing. Giancarlo Scavini Responsabile S.C.	GEOLOGIA Dot. Danilo Gallo	GEOTECHNICA Ing. Gianfranco Sobrero (Studio Sorero S.r.l.)
UNING Prof. Ing. Matteo Ranieri Responsabile S.C.	ECOPLAN Aut. Nicola Fratta Responsabile S.C.	ARKE Ing. Giancarlo Scavini Responsabile S.C.	AMBIENTE Dot. Emilio Macchi (ECOPLAN S.r.l.)	SICUREZZA Ing. Giancarlo Ranieri (G&M S.r.l.)

VISTO: IL RESPONSABILE DEL PROCESSIONAMENTO
 IL RESPONSABILE DELLA INTEGRAZIONE DELLE PRESTAZIONI SPECIALISTICHE
 IL RESPONSABILE DELLA PROGETTAZIONE
 IL COORDINATORE DELLA SICUREZZA IN FASE DI PROGETTAZIONE

Dot. Ing. Fabrizio CARDONE
 Ing. Renato DEL PRETE
 Ing. Danilo BAILETTI
 Dot. Danilo GALLO
 Ing. Giancarlo RANIERI

NB26

N - CANTIERIZZAZIONE
NB - CANTIERISTICA TOMBINI
PIANTA SCAVI E SEQUENZA REALIZZATIVA TOMBINO TM61

CODICE PROGETTO	PROGETTO	LV. PROG.	N. PROG.	NOME FILE	REVISIONE	SCALA:
COMI	E	17	01	NB26_T00TM00CANPE26_A.dwg	A	1:200
D						
C						
B						
A	EMISSIONE			GIUGNO 2018	BEATRICE VOLPETTI	ING. VALERIO BAPETTI
REV.	DESCRIZIONE			DATA	REDATTO	VERIFICATO