



FASE 1
SCALA 1:200

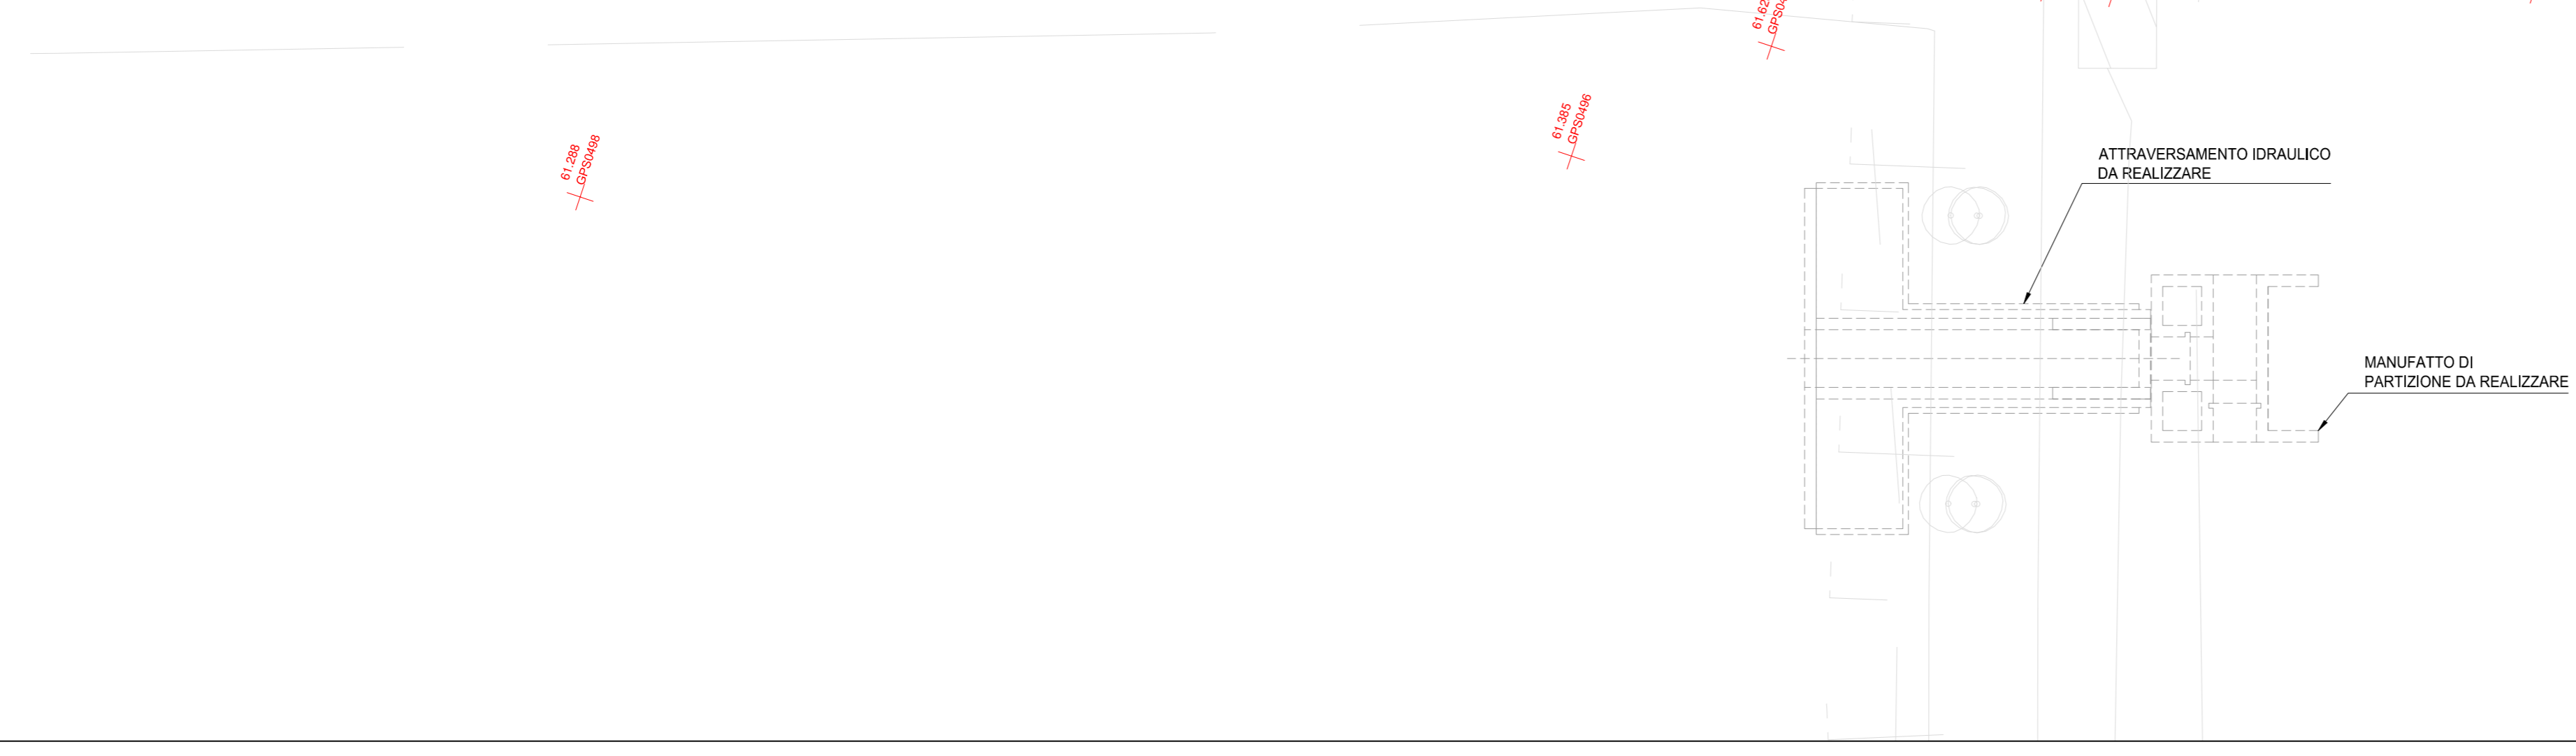


FASE 2
SCALA 1:200




FASE 3
SCALA 1:200

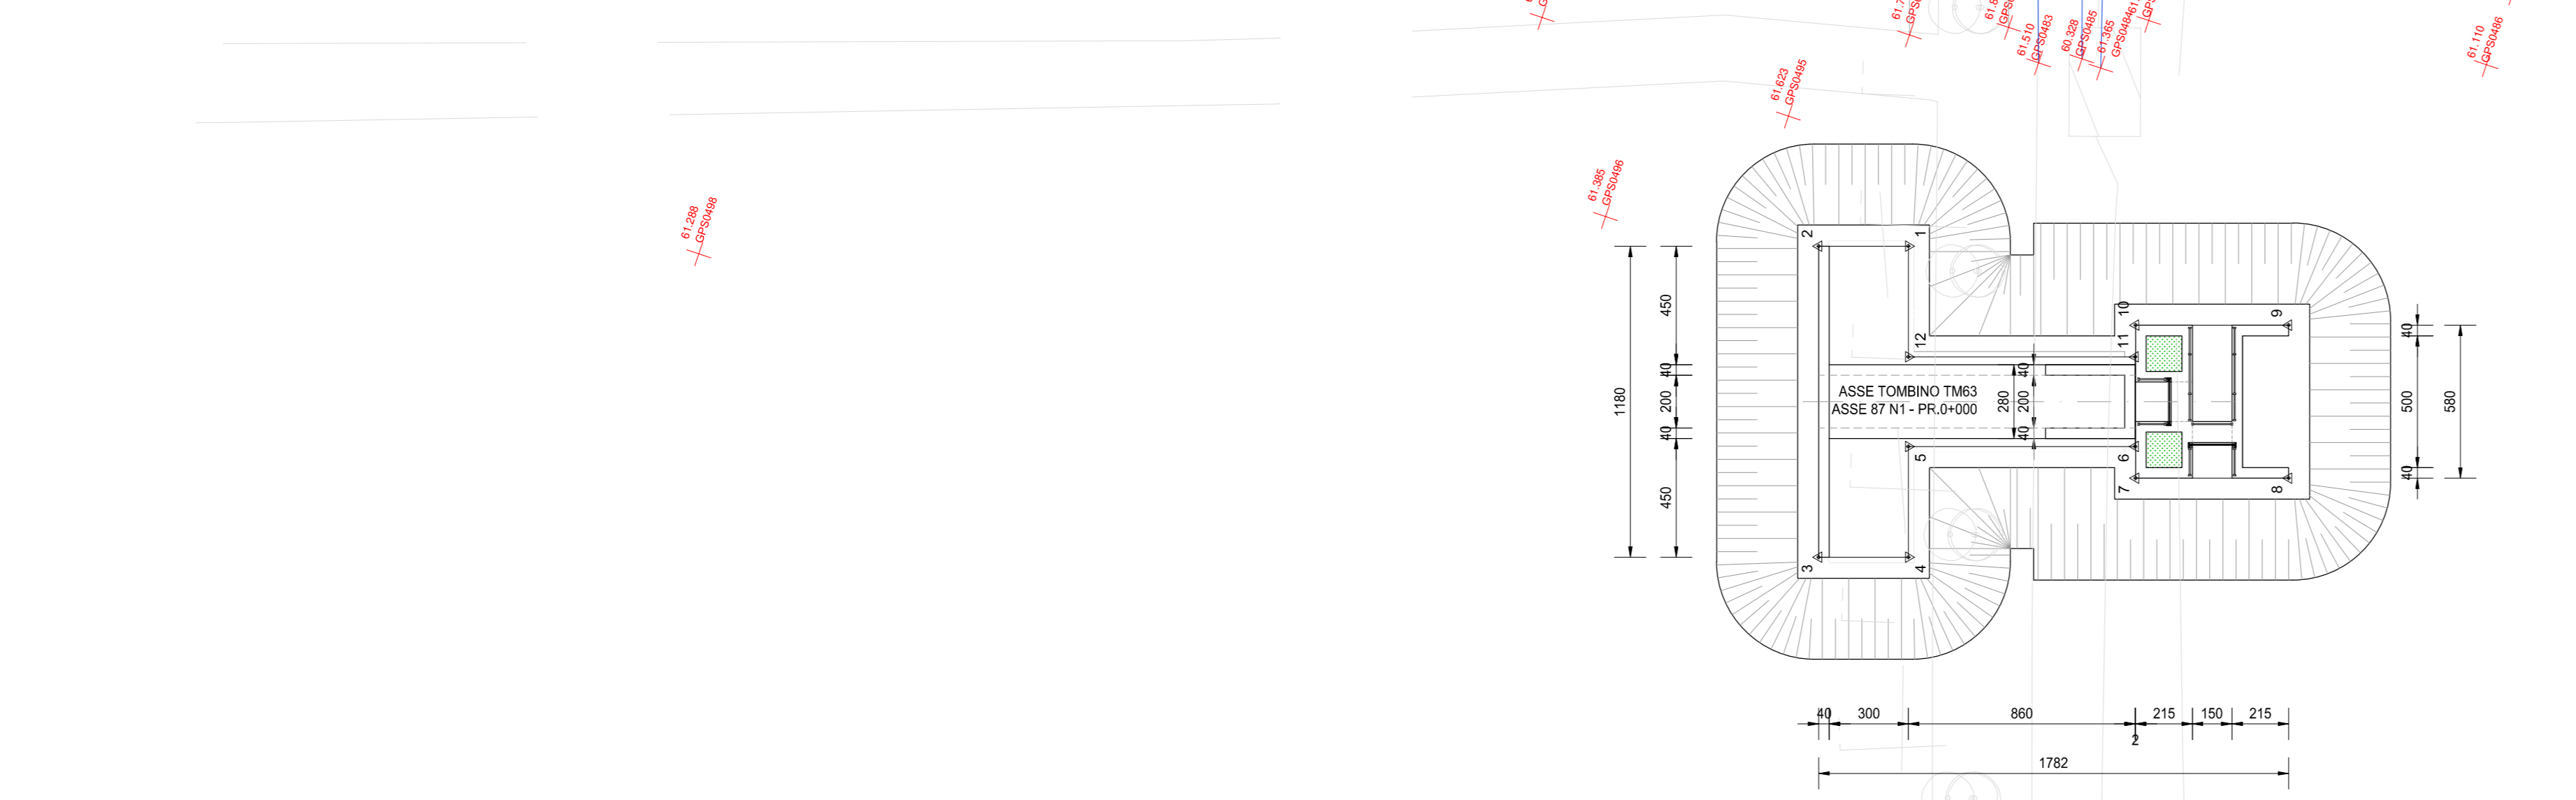

FASE 4
SCALA 1:200

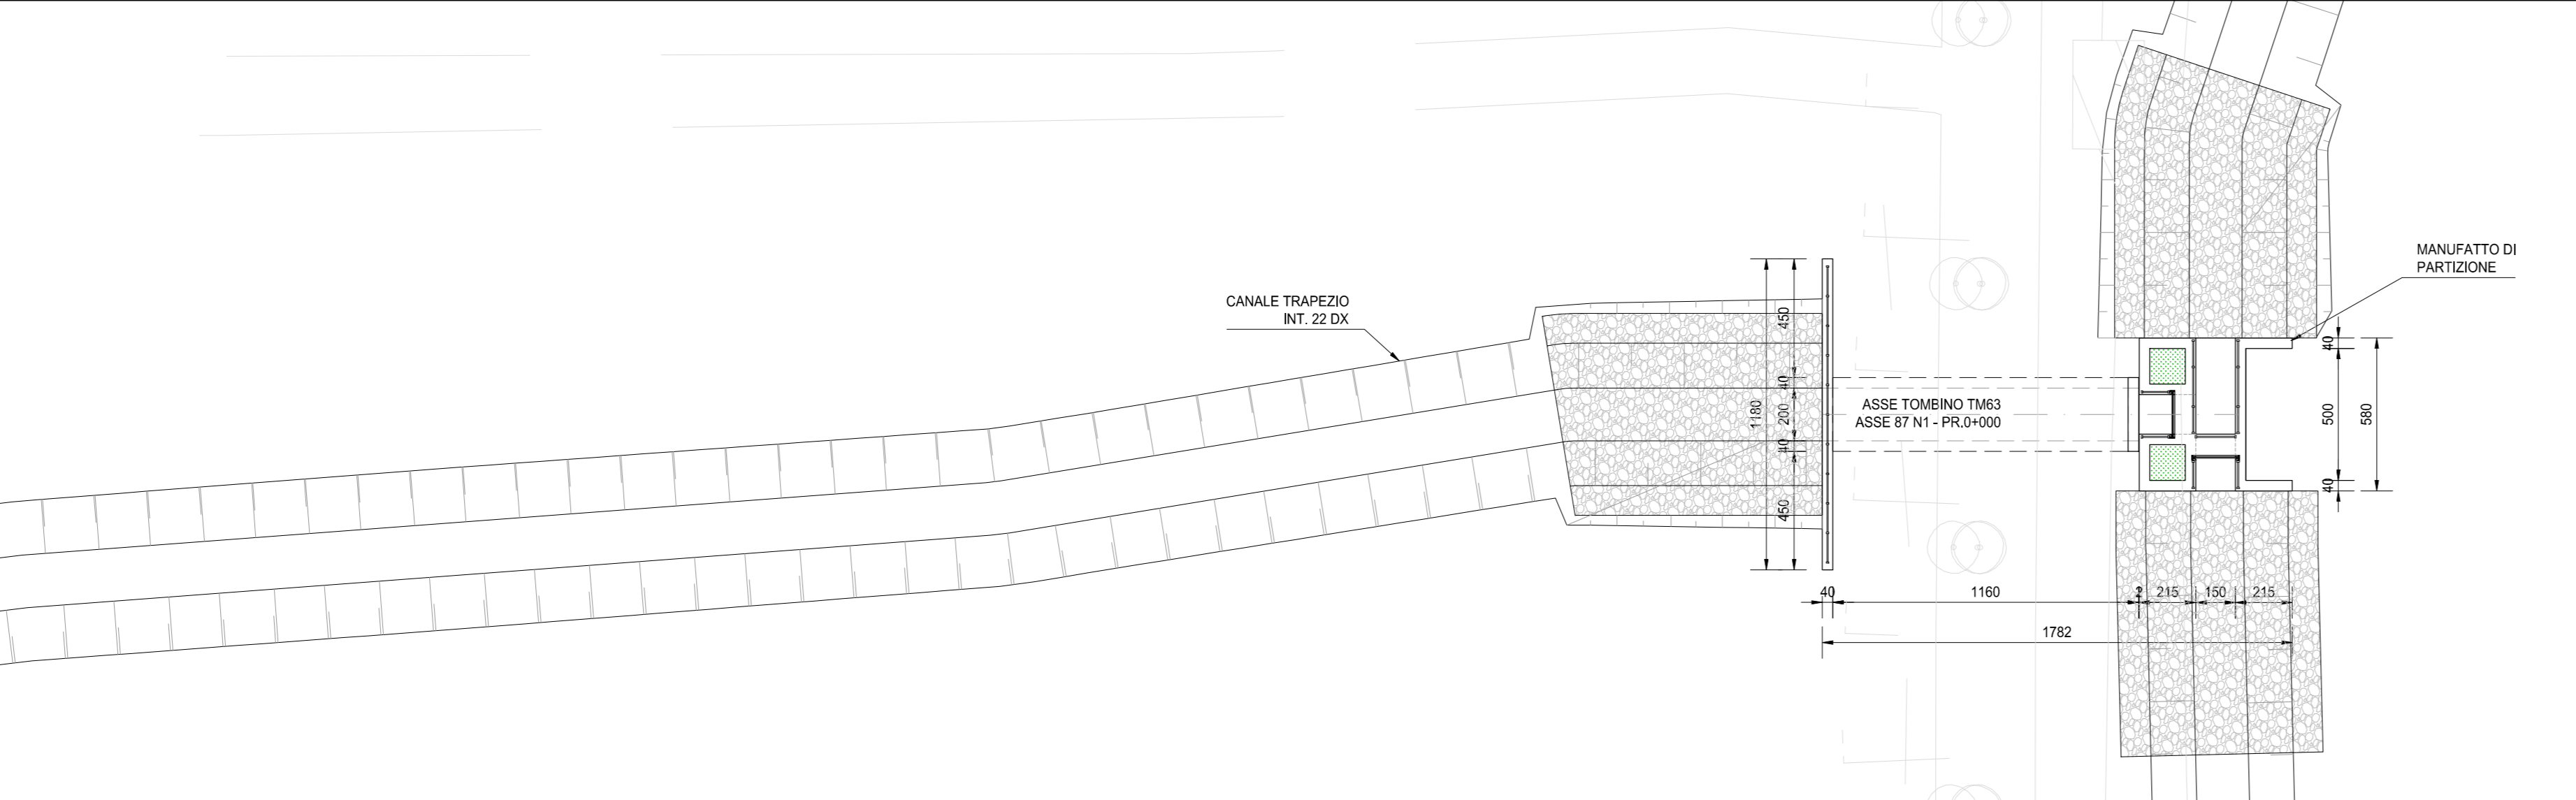

FASE 5
SCALA 1:200

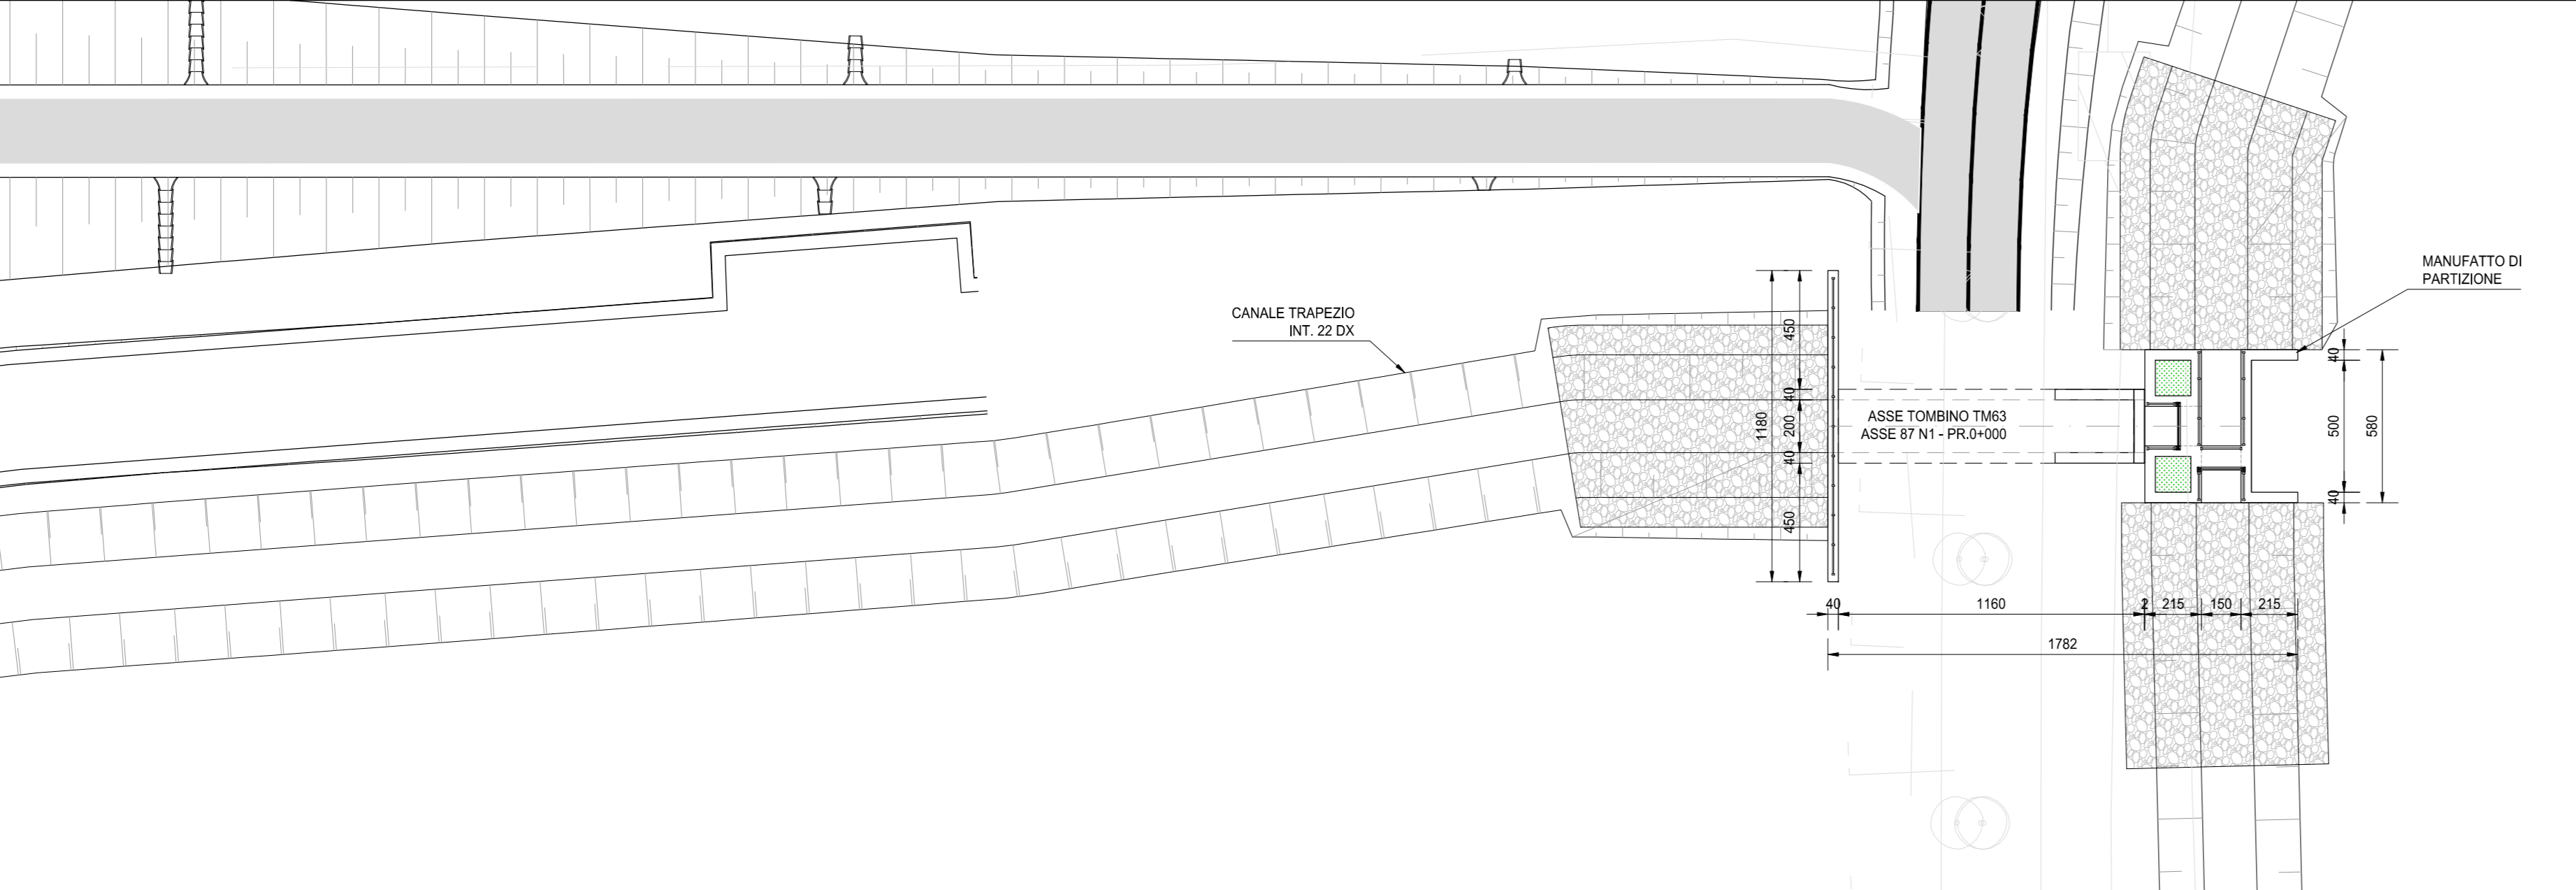

- FASI REALIZZATIVE**
- FASE 1:**
- REALIZZAZIONE PISTA DI CANTIERE
- FASE 2:**
- REALIZZAZIONE DEGLI SCAVI.
- FASE 3:**
- GETTO E REALIZZAZIONE DEL TOMBINO SCOTOLARE E DEL MANUFATTO DI RIPARTIZIONE.
- FASE 4:**
- RINTERRO PARZIALE DEGLI SCAVI;
 - SCAVO E REALIZZAZIONE DEI CANALI TRAPEZIO E DEI FOSSI DI GUARDIA.
- FASE 5:**
- REALIZZAZIONE DEL RILEVATO E SUCCESSIVA INFRASTRUTTURA VIARIA;
 - APERTURA AL TRAFFICO DELLA NUOVA SEDE STRADALE;
 - COMPLETAMENTO OPERE DI SISTEMAZIONE IDRAULICA;
 - ESECUZIONE OPERE DI COMPLETAMENTO MINORI.

GEOREFERENZIAZIONE MANUFATTO		
PUNTI	X [m]	Y [m]
1	1551115.24	5001458.45
2	1551120.73	5001460.33
3	1551118.85	5001465.82
4	1551117.71	5001465.45
5	1551114.92	5001473.58
6	1551118.90	5001474.94
7	1551117.80	5001478.56
8	1551106.63	5001474.34
9	1551107.73	5001471.12
10	1551111.71	5001472.48
11	1551114.49	5001464.35
12	1551113.36	5001463.94
13	1551115.24	5001458.45

ANAS S.p.A.
Direzione Progettazione e Realizzazione Lavori

S.S. N. 9 "VIA EMILIA"
VARIANTE DI CASALPUSTERLENGO ED ELIMINAZIONE PASSAGGIO A LIVELLO SULLA S.P. EX S.S. N.234
PROGETTO ESECUTIVO

STUDIO CORONA ING. RENATO DEL PRETE	DOT. GEOL. DANIELO GALLO DOT. DOTT. DANIELO GALLO	INTEGRAZIONE PRESTAZIONI ING. RENATO DEL PRETE	PROGETTISTA ING. VALERIO BAIETTI
SETAC ING. VALERIO BAIETTI	EE ING. GABRIELE SCACCHI	PROGETTAZIONE STRADALE ING. GABRIELE SCACCHI	PROGETTAZIONE IDRAULICA ING. FABRIZIO BAIETTI
UNING ING. VALERIO BAIETTI	ECOPLAN ING. GABRIELE SCACCHI	PROGETTAZIONE OPERE D'ARTE MAJORI ING. RENATO VARRA	PROGETTAZIONE OPERE D'ARTE MINORI ING. NICOLA LIGABUE
ARKE ING. GABRIELE SCACCHI	COMPTI ING. VALERIO BAIETTI	PROGETTAZIONE OPERE D'ARTE MINORI ING. RENATO VARRA	CANTIERISTICA ING. GABRIELE SCACCHI
GEOTECNICA ING. GABRIELE SCACCHI	AMBIENTE ING. GABRIELE SCACCHI	PROGETTAZIONE OPERE D'ARTE MINORI ING. RENATO VARRA	SECUREZZA ING. GABRIELE SCACCHI

VISTO: IL RESPONSABILE DEL PROCEDIMENTO
Dot. Ing. Fabrizio CARONE

IL RESPONSABILE DELLA INTEGRAZIONE DELLE PRESTAZIONI SPECIALISTICHE
Ing. Renato DEL PRETE

PROGETTISTA
Ing. Valerio BAIETTI

GEOLOGO
Dot. Danilo GALLO

IL COORDINATORE DELLA SCOPERTA IN FASE DI PROGETTAZIONE
Ing. Gaetano RANERI

N - CANTIERIZZAZIONE
NB - CANTIERISTICA TOMBINI
PIANTA SCAVI E SEQUENZA REALIZZATIVA TOMBINO TM63

PROGETTO	COMI	UN. PROG.	E	N. PROG.	1701	REVISIONE	A	SCALA:	1:200
COMUNE	PROV. AUT.	NUM. AUT.	NUM. AUT.	NUM. AUT.	NUM. AUT.	NUM. AUT.	NUM. AUT.	NUM. AUT.	NUM. AUT.

REV.	DESCRIZIONE	DATA	REDAITTO	VERIFICATO	APPROVATO
A	EMMISSIONE	GIUGNO 2018	BEATRICE VOLPETTI	PROF. ING. LUIGI MONTESISI	ING. VALERIO BAIETTI