




FASE 1
SCALA 1:200

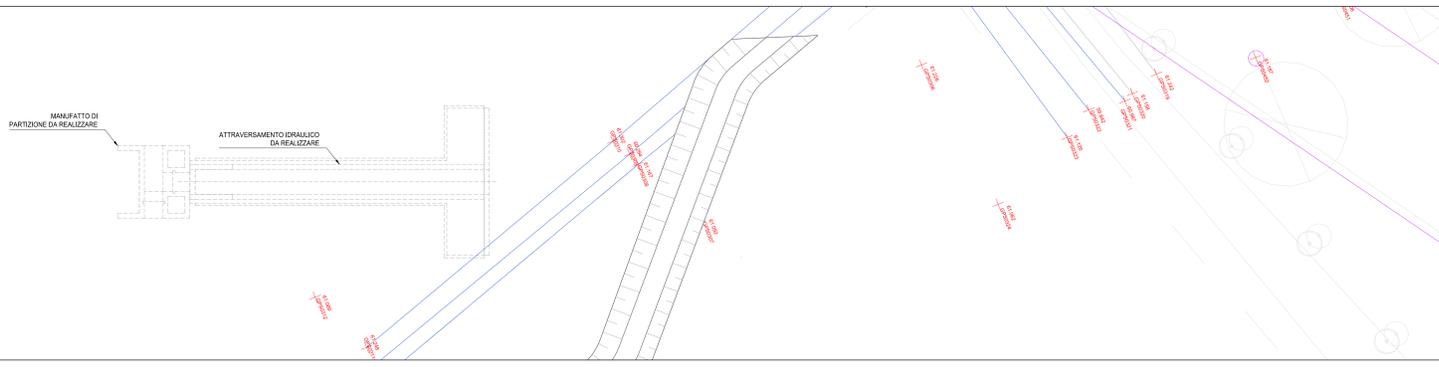


FASE 2
SCALA 1:200

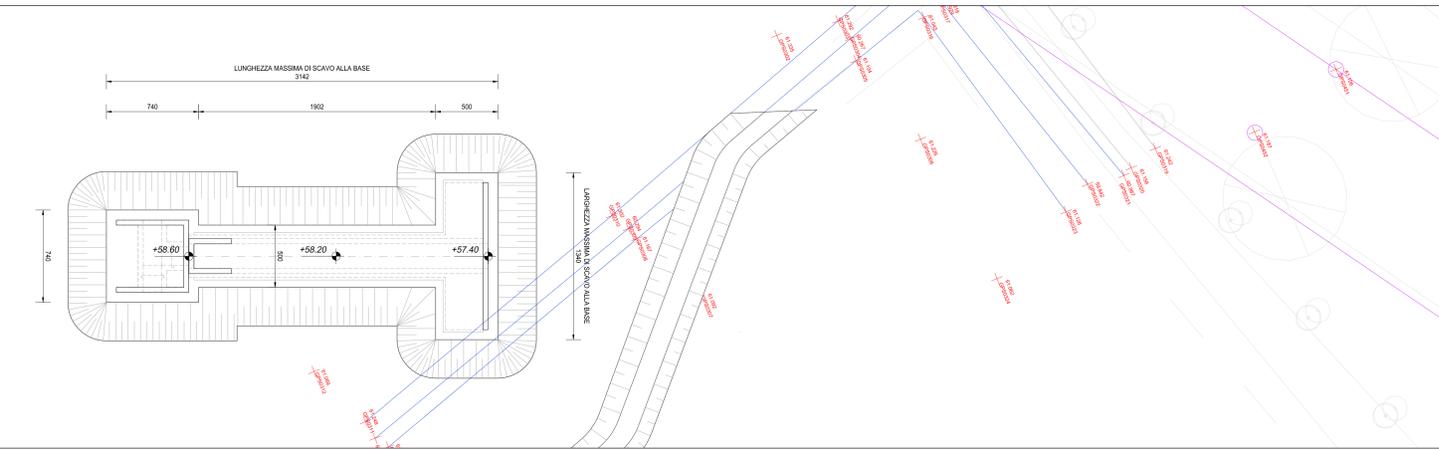


FASE 3
SCALA 1:200

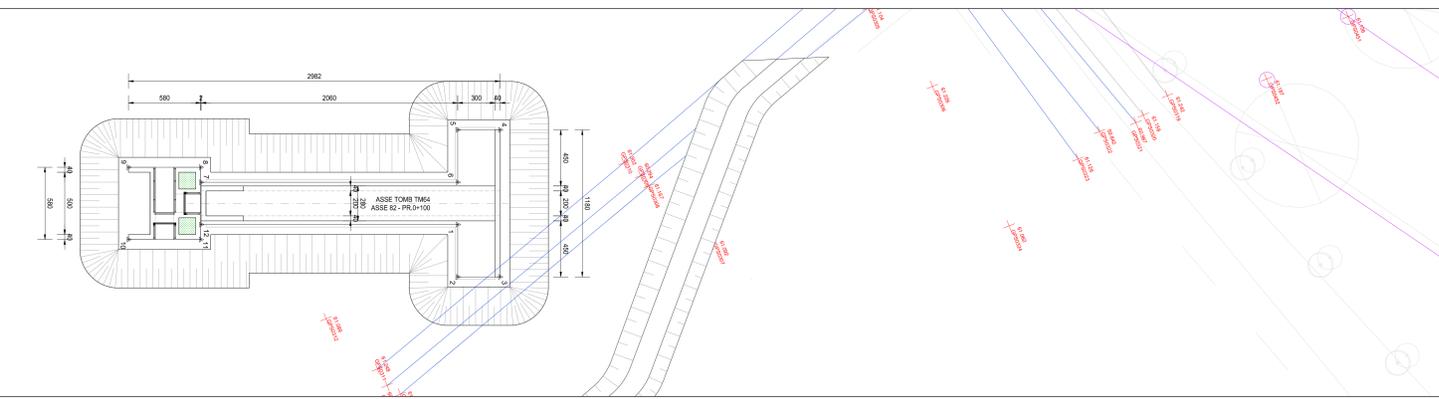

FASE 4
SCALA 1:200

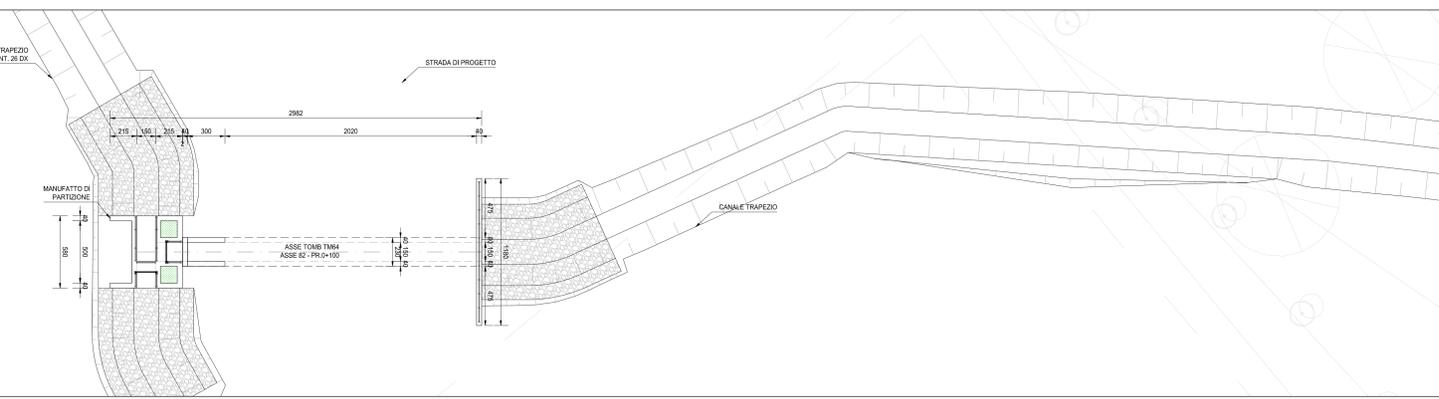

FASE 5
SCALA 1:200

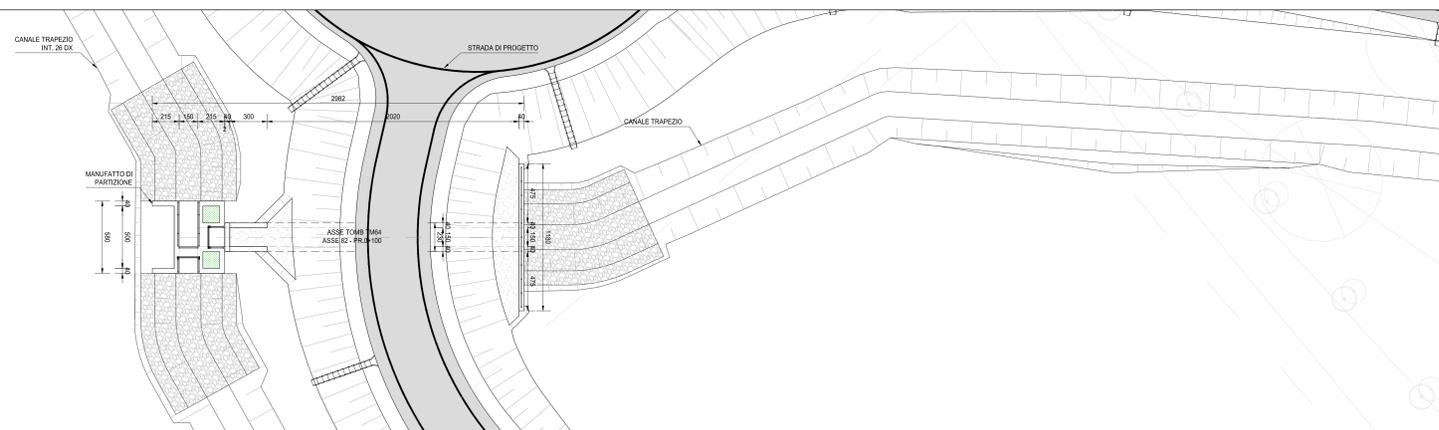

- FASI REALIZZATIVE**
- FASE 1:**
- REALIZZAZIONE PISTA DI CANTIERE
- FASE 2:**
- REALIZZAZIONE DEGLI SCAVI.
- FASE 3:**
- GETTO E REALIZZAZIONE DEL TOMBINO SCATOLARE E DEL MANUFATTO DI RIPARTIZIONE
- FASE 4:**
- RINTERRO PARZIALE DEGLI SCAVI;
 - SCAVO E REALIZZAZIONE DEI CANALI TRAPEZOIDALI E DEI FOSSI DI GUARDIA.
- FASE 5:**
- REALIZZAZIONE DEL RILEVATO E SUCCESSIVA INFRASTRUTTURA VIARIA;
 - APERTURA AL TRAFFICO DELLA NUOVA SEDE STRADALE;
 - COMPLETAMENTO OPERE DI SISTEMAZIONE IDRAULICA;
 - ESECUZIONE OPERE DI COMPLETAMENTO MINORI.

GEOREFERENZE MANUFATTO		
PUNTI	X [m]	Y [m]
1	1551301.80	5001481.36
2	1551312.82	5001487.13
3	1551311.40	5001483.96
4	1551307.48	5001485.46
5	1551300.10	5001486.23
6	1551301.22	5001485.78
7	1551299.14	5001480.36
8	1551293.72	5001482.44
9	1551295.93	5001487.85
10	1551296.93	5001487.45
11	1551304.31	5001486.68
12	1551300.38	5001486.18

ANAS S.p.A.
Direzione Progettazione e Realizzazione Lavori

S.S. N. 9 "VIA EMILIA"
VARIANTE DI CASALPUSTERLENGO ED ELIMINAZIONE PASSAGGIO A LIVELLO SULLA S.P. EX S.S. N.234

PROGETTO ESECUTIVO

STUDIO CORONA ING. RENATO DEL PRETE Ing. Renato Vico	DOT. GEOL. DANNO GALLO ING. RENATO DEL PRETE Dot. Geol. Danilo Gallo	INTEGRAZIONE PRESTAZIONI ING. RENATO DEL PRETE Ing. Valerio Baggio	PROGETTISTA ING. VALERIO BAGGIO (I.T. S.r.l.)
SETAC ING. VALERIO BAGGIO Ing. Valerio Baggio	EE ING. GABRIELE SCACCI Ing. Gabriele Scacchi	PROGETTAZIONE STRADALE ING. GASTIANO RANIERI (G&M S.r.l.) Ing. Gaetano Ranieri	PROGETTAZIONE IDRAULICA ING. FABRIZIO BAIETTI (I.T. S.r.l.) Ing. Fabrizio Baietti
UNING ING. FABRIZIO BAIETTI Ing. Fabrizio Baietti	ECOPLAN ING. NICOLA LIGUSTI Ing. Nicola Ligusti	PROGETTAZIONE OPERE D'ARTE MINORI ING. NICOLA LIGUSTI (I.T. S.r.l.) Ing. Nicola Ligusti	PROGETTAZIONE OPERE D'ARTE MINORI ING. NICOLA LIGUSTI (I.T. S.r.l.) Ing. Nicola Ligusti
UNING ING. FABRIZIO BAIETTI Ing. Fabrizio Baietti	ARKE ING. GASTIANO RANIERI Ing. Gaetano Ranieri	COMPUTI ING. VALERIO BAGGIO (I.T. S.r.l.) Ing. Valerio Baggio	CANTIERISTICA ING. GASTIANO RANIERI (G&M S.r.l.) Ing. Gaetano Ranieri
UNING ING. FABRIZIO BAIETTI Ing. Fabrizio Baietti	ECOPLAN ING. NICOLA LIGUSTI Ing. Nicola Ligusti	GEOLOGIA DOT. DANNO GALLO Dot. Danilo Gallo	GEOTECNICA ING. GIACINTO SODRO (SODRO SODRO S.r.l.) Ing. Giacinto Sodro
UNING ING. FABRIZIO BAIETTI Ing. Fabrizio Baietti	ARKE ING. GASTIANO RANIERI Ing. Gaetano Ranieri	AMBIENTE DOT. EMILIO MACCHI (ECCOPLAN S.r.l.) Dot. Emilio Macchi	SICUREZZA ING. GASTIANO RANIERI (G&M S.r.l.) Ing. Gaetano Ranieri

VISTO: IL RESPONSABILE DEL PROCEDIMENTO
 IL RESPONSABILE DELLA INTEGRAZIONE DELLE PRESTAZIONI SPECIALISTICHE
 PROGETTISTA
 GEOLOGO
 IL COORDINATORE DELLA SICUREZZA IN FASE DI PROGETTAZIONE

Dot. Ing. Fabrizio CARONE
 Ing. Renato DEL PRETE
 Ing. Valerio BAGGIO
 Dot. Danilo GALLO
 Ing. Gaetano RANIERI

NB28

N - CANTIERIZZAZIONE
NB - CANTIERISTICA TOMBINI
PIANTA SCAVI E SEQUENZA REALIZZATIVA TOMBINO TM64

CODICE PROGETTO	COMI E 1701	NOME FILE	NB28_T01TM00CANPE28_A.dwg	REVISIONE	SCALA:
PROGETTO	1701	ELAB.	T01TM00CANPE28	A	1:200

REV.	DESCRIZIONE	DATA	REDATTO	VERIFICATO	APPROVATO
D					
C					
B					
A	EMISSIONE	GIUGNO 2018	BEATRICE VOLPETTI	PROF. ING. LUIGI MONTESI	ING. VALERIO BAGGIO