




FASE 1  
SCALA 1:200

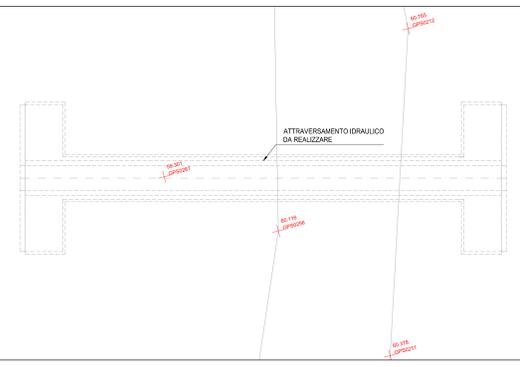


FASI REALIZZATIVE

- FASE 1:  
• REALIZZAZIONE PISTA DI CANTIERE
- FASE 2:  
• REALIZZAZIONE DEGLI SCAVI.
- FASE 3:  
GETTO E REALIZZAZIONE DEL TOMBINO SCATOLARE
- FASE 4:  
• RINTERRO PARZIALE DEGLI SCAVI;  
• SCAVO E REALIZZAZIONE DEI CANALI TRAPEZIOI E DEI FOSSI DI GUARDIA.
- FASE 5:  
• REALIZZAZIONE DEL RILEVATO E SUCCESSIVA INFRASTRUTTURA VIARIA;  
• APERTURA AL TRAFFICO DELLA NUOVA SEDE STRADALE;  
• COMPLETAMENTO OPERE DI SISTEMAZIONE IDRICA;  
• ESECUZIONE OPERE DI COMPLETAMENTO MINORI.

FASE 2  
SCALA 1:200

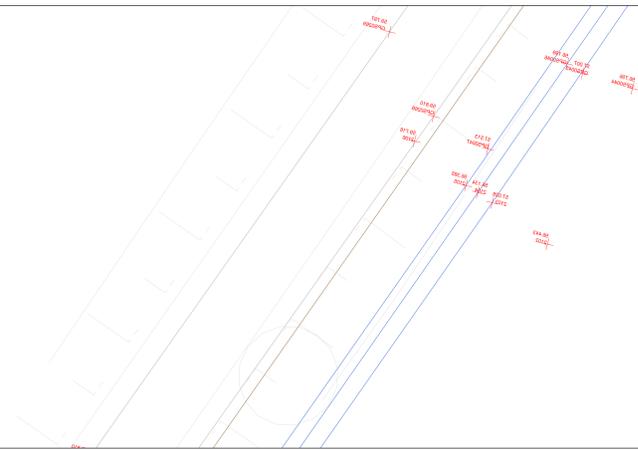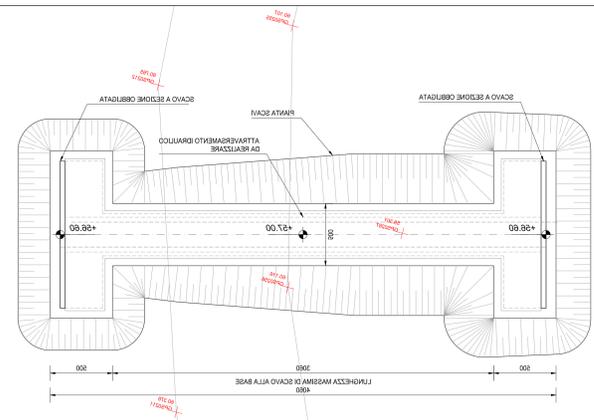


FASE 3  
SCALA 1:200

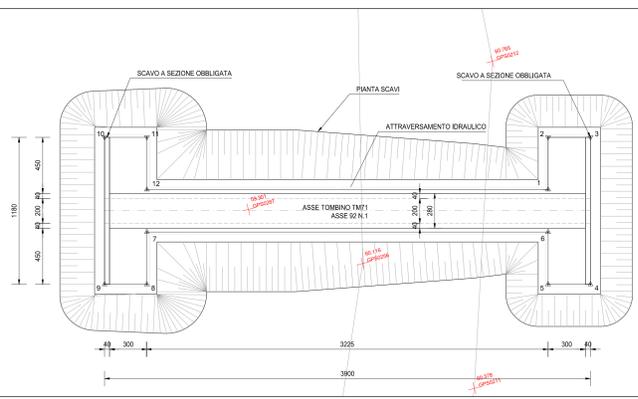


GEOREFERENZE MANUFATTO		
PUNTI	X [m]	Y [m]
1	1552087.10	5001372.28
2	1552088.11	5001376.36
3	1552091.41	5001375.54
4	1552088.56	5001364.09
5	1552085.28	5001364.91
6	1552086.58	5001368.58
7	1552055.03	5001376.76
8	1552054.01	5001372.68
9	1552050.71	5001373.50
10	1552053.56	5001384.65
11	1552056.86	5001384.13
12	1552055.88	5001380.11

FASE 4  
SCALA 1:200

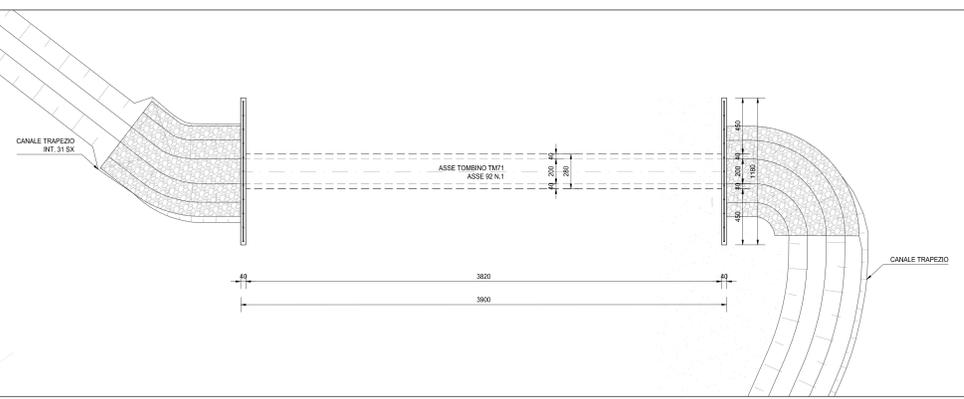

FASE 5  
SCALA 1:200

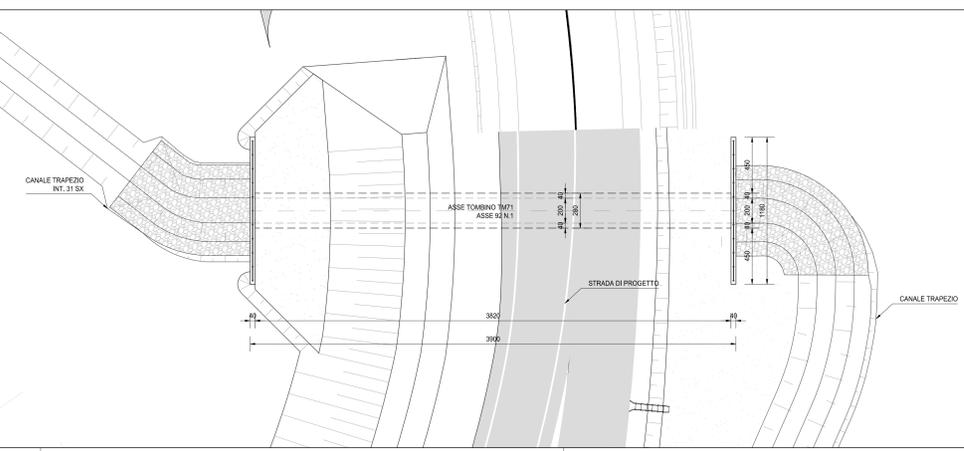

**ANAS S.p.A.**  
Direzione Progettazione e Realizzazione Lavori

**S.S. N. 9 "VIA EMILIA"**  
VARIANTE DI CASALPUSTERLENGO ED ELIMINAZIONE PASSAGGIO A LIVELLO SULLA S.P. EX S.S. N.234  
PROGETTO ESECUTIVO

<b>STUDIO CORONA</b> Ing. Renato Vico Viale Piave 10 - 00187 Roma	ING. RENATO DEL PRETE Ing. Renato Del Prete Via Salaria 100 - 00198 Roma	DOT. GEOL. DANIELLO GALLO Dot. Geol. Daniele Gallo Via Salaria 100 - 00198 Roma	INGEGNERIA PRESTAZIONI Ing. Renato Del Prete	PROGETTISTA Ing. Valerio Bazzoli (I.T. S.r.l.)
<b>SETAC</b> Ing. Valerio Bazzoli Via Salaria 100 - 00198 Roma	Prof. Ing. Luigi Monteleone Via Salaria 100 - 00198 Roma	ING. GABRIELE SCACCHI Via Salaria 100 - 00198 Roma	PROGETTAZIONE STRADALE Ing. Gaetano Fiorani (G&M S.r.l.)	PROGETTAZIONE IDRAULICA Ing. Fabrizio Bazzoli (I.T. S.r.l.)
<b>UNING</b> Prof. Ing. Matteo Raneri Via Salaria 100 - 00198 Roma	<b>ECOPLAN</b> Arch. Nicola Fratta Via Salaria 100 - 00198 Roma	<b>ARKE</b> Ing. Giovanni Argenteo Via Salaria 100 - 00198 Roma	PROGETTAZIONE OPERE D'ARTE MINORI Ing. Nicola Ligas (Studio Corina S.p.A.)	PROGETTAZIONE OPERE D'ARTE MINORI Ing. Nicola Ligas (I.T. S.r.l.)
<b>G&amp;M</b> Prof. Ing. Matteo Raneri	<b>ARKE</b> Ing. Giovanni Argenteo	<b>ARKE</b> Ing. Giovanni Argenteo	COMPITI CANTIERISTICA Ing. Valerio Bazzoli (I.T. S.r.l.)	PROGETTAZIONE CANTIERISTICA Ing. Gaetano Fiorani (G&M S.r.l.)
<b>UNING</b> Prof. Ing. Matteo Raneri	<b>ECOPLAN</b> Arch. Nicola Fratta	<b>ARKE</b> Ing. Giovanni Argenteo	GEOLOGIA Dot. Daniele Gallo	GEOLOGIA Ing. Gaetano Fiorani (G&M S.r.l.)
<b>UNING</b> Prof. Ing. Matteo Raneri	<b>ECOPLAN</b> Arch. Nicola Fratta	<b>ARKE</b> Ing. Giovanni Argenteo	AMBIENTE Dot. Emilio Macchi (ECOPLAN S.p.A.)	SICUREZZA Ing. Gaetano Fiorani (G&M S.r.l.)

VISTO IL RESPONSABILE DEL PROCEDIMENTO  
Dot. Ing. FABRIZIO CARONE

IL RESPONSABILE DELLA PROGETTAZIONE  
Ing. RENATO DEL PRETE

PROGETTISTA  
Ing. VALERIO BAZZOLI

GEOLOGO  
Dot. DANIELE GALLO

IL COORDINATORE DELLA SCOPERTA IN FASE DI PROGETTAZIONE  
Ing. GAETANO FIORANI

**NB29**

**N - CANTIERIZZAZIONE**  
NB - CANTIERISTICA TOMBINI  
PIANTA SCAVI E SEQUENZA REALIZZATIVA TOMBINO TM71

CODICE PROGETTO	LM. PROG.	N. PROG.	NOME FILE	REVISIONE	SCALA:
COMI	E	1701	NB29_T01TM00CANPE29_A.dwg	A	1:200
D					
C					
B					
A	EMISSIONE	GIUGNO 2018	BEATRICE VOLPETTI	PROF. ING. LUIGI MONTALEONE	ING. VALERIO BAZZOLI
REV.	DESCRIZIONE	DATA	REDATTO	VERIFICATO	APPROVATO