




FASE 1
SCALA 1:200

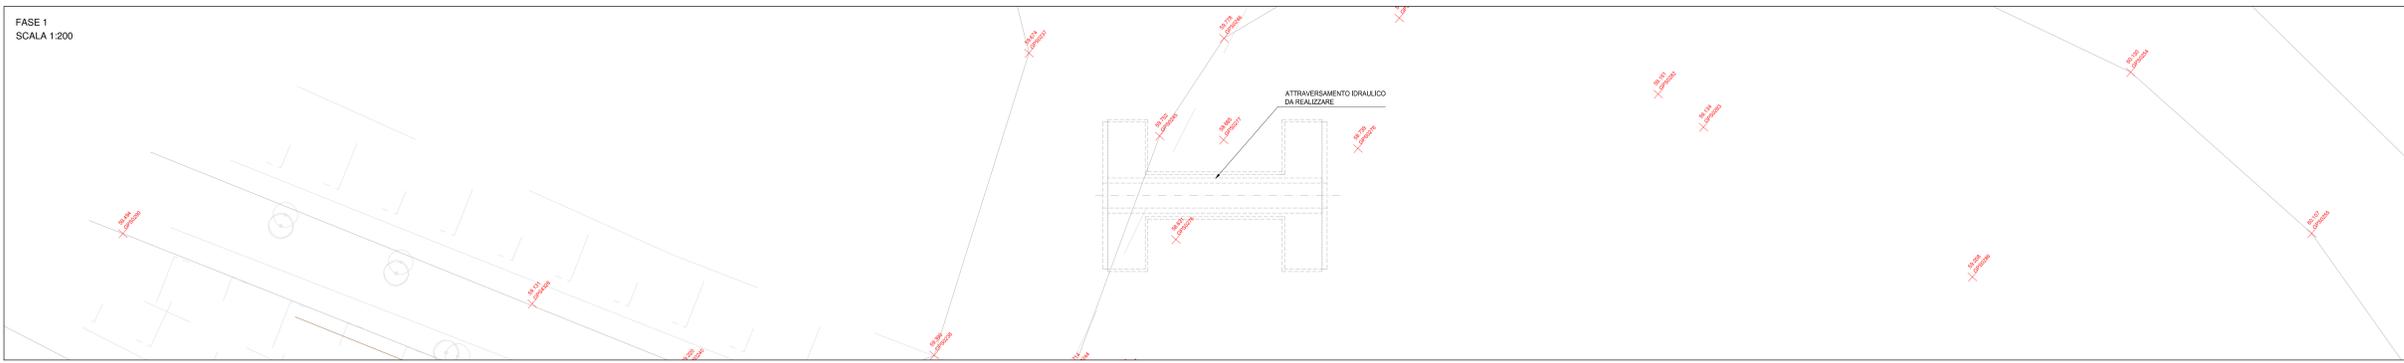


FASE 2
SCALA 1:200

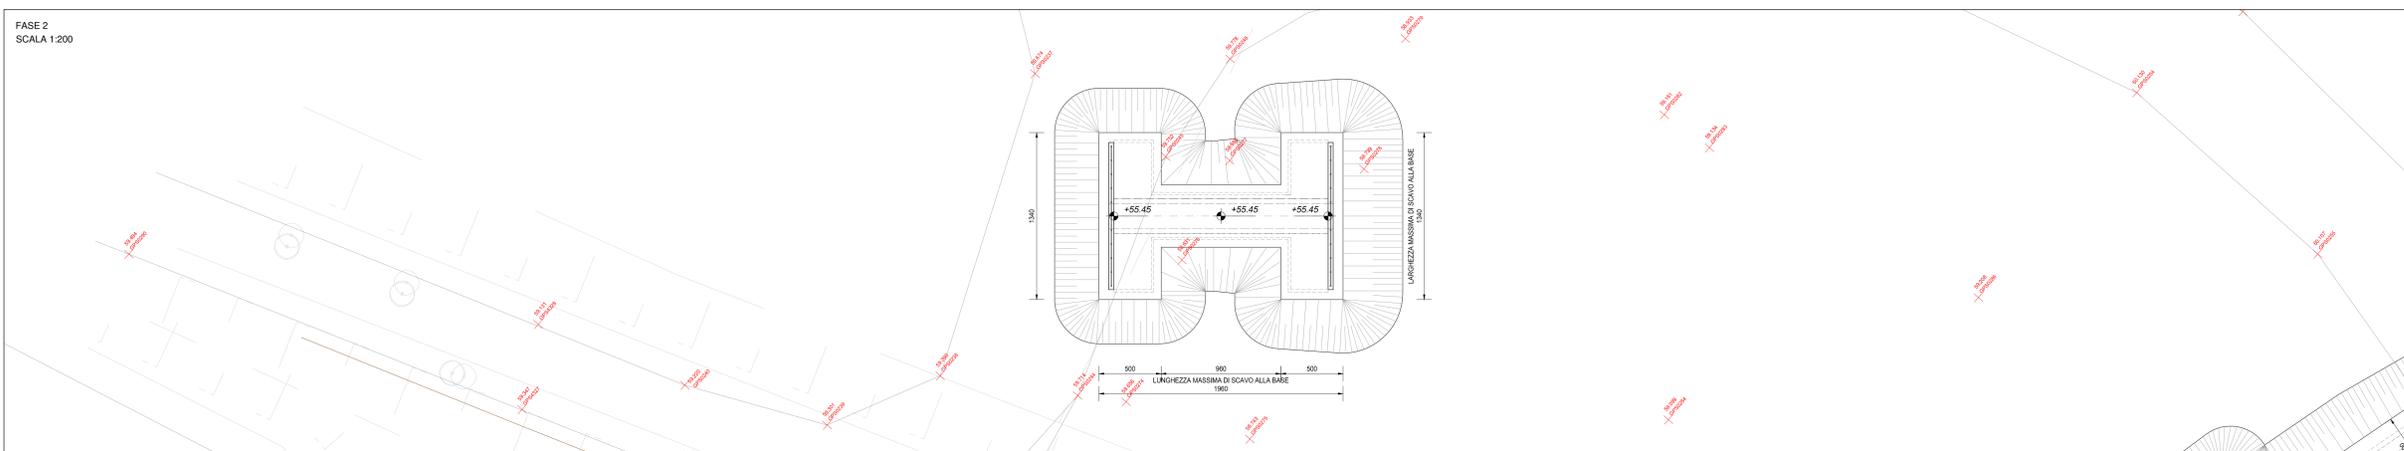


FASE 3
SCALA 1:200

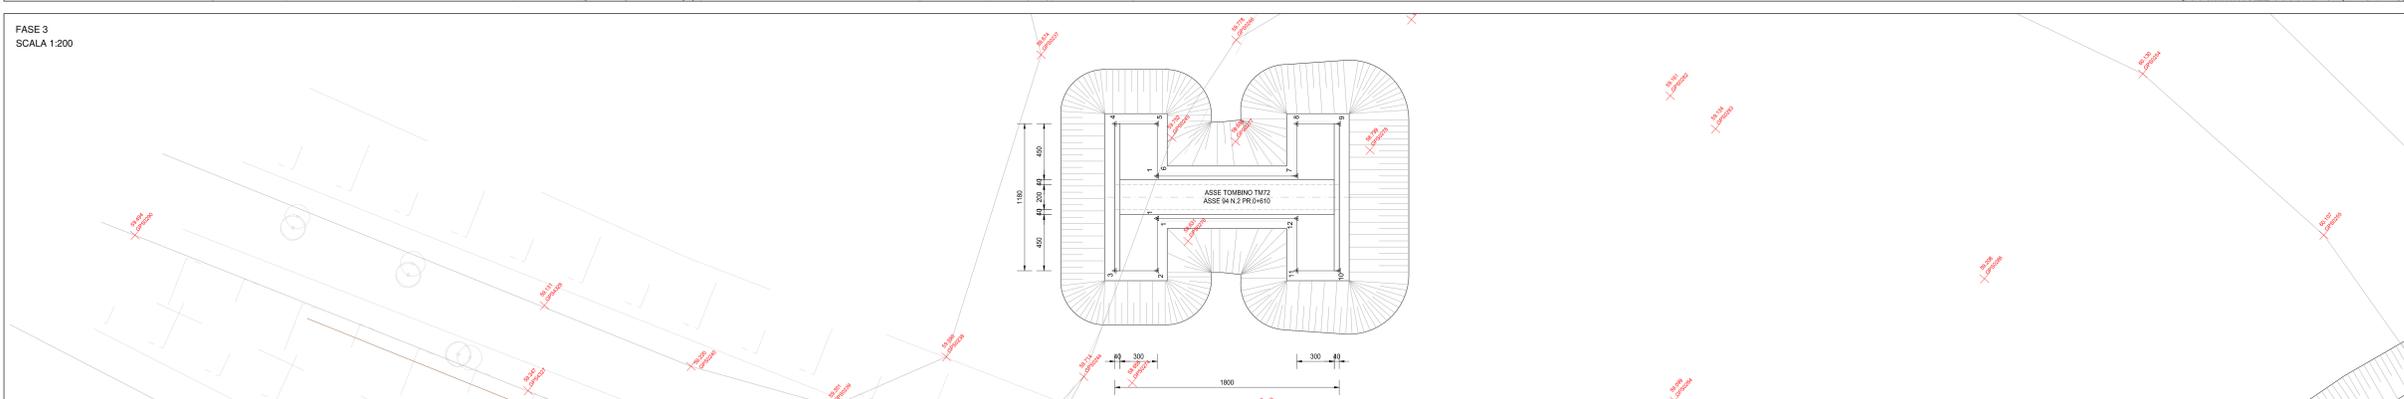

FASE 4
SCALA 1:200

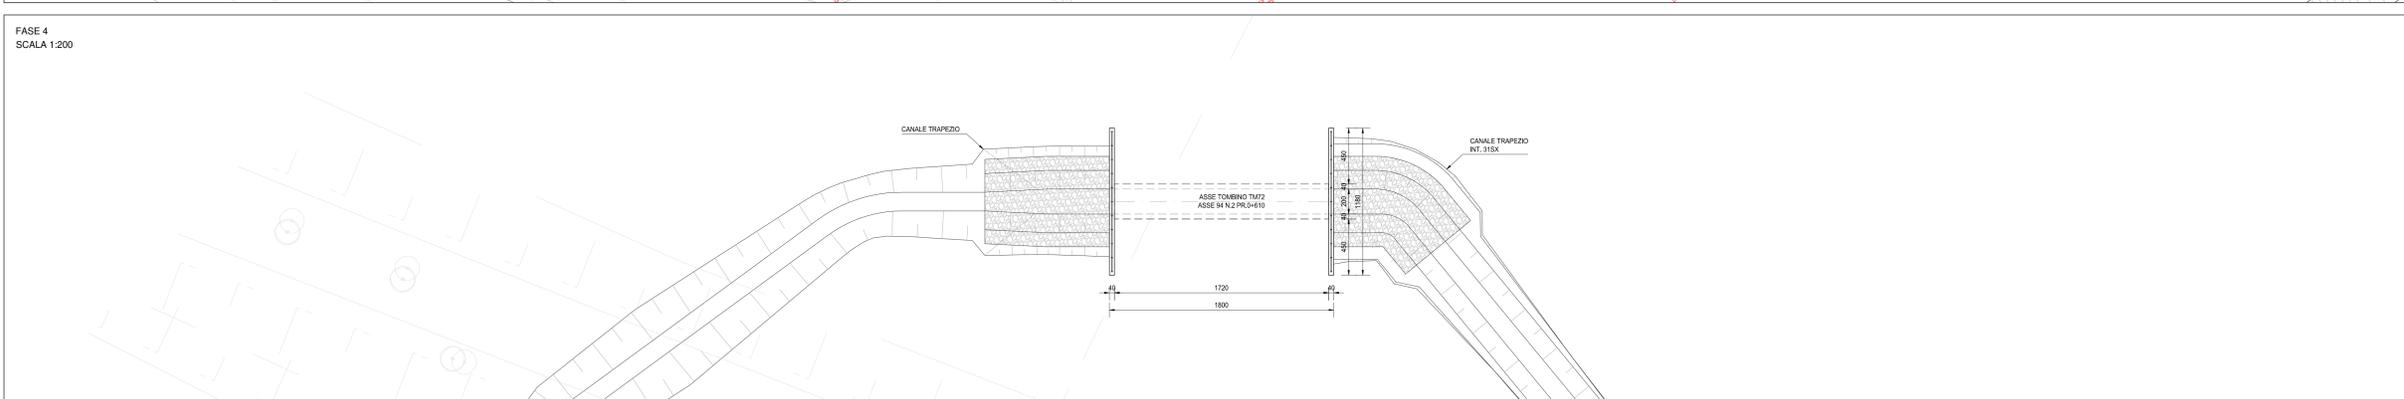

FASE 5
SCALA 1:200

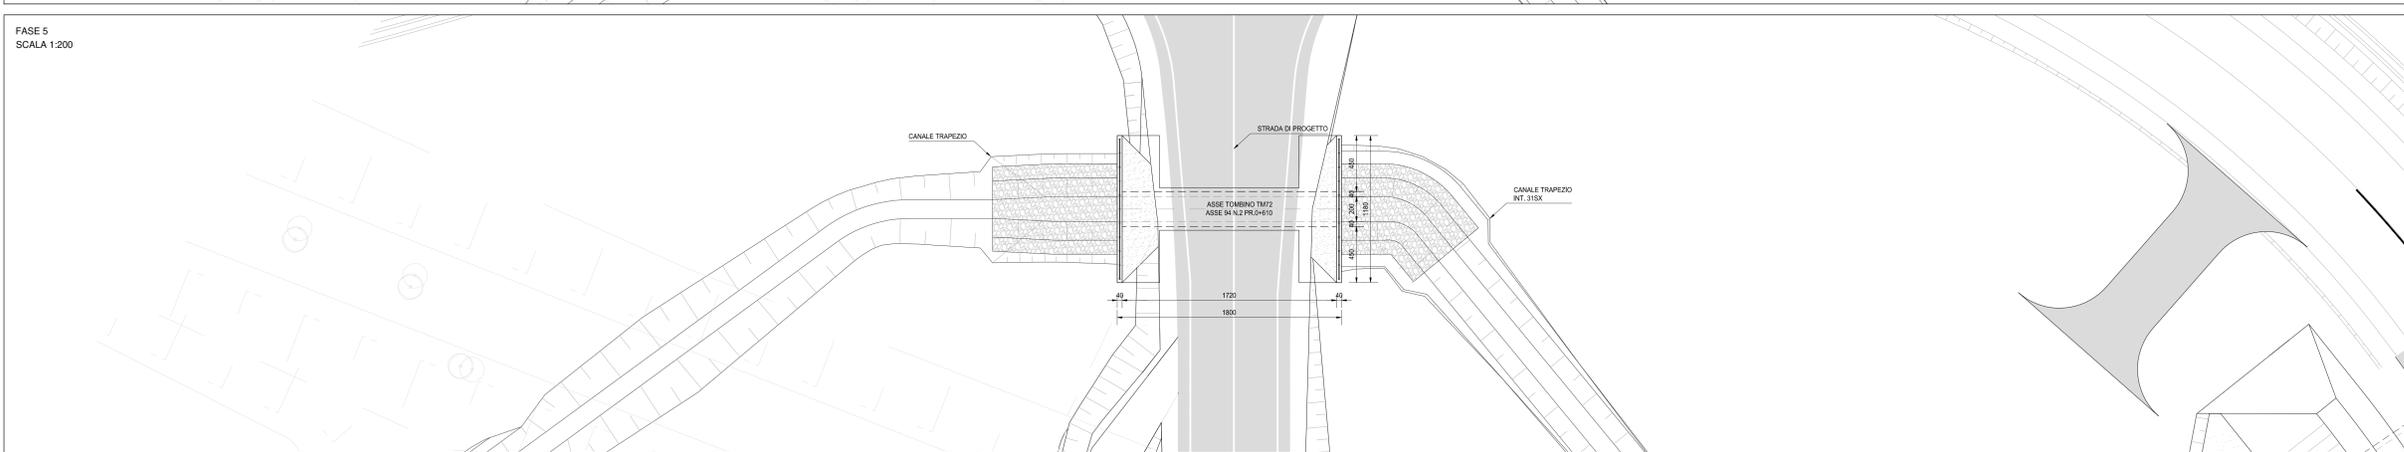

FASI REALIZZATIVE

- FASE 1:
• REALIZZAZIONE PISTA DI CANTIERE
- FASE 2:
• REALIZZAZIONE DEGLI SCAVI
- FASE 3:
GETTO E REALIZZAZIONE DEL TOMBINO SCATOLARE
- FASE 4:
• RINTERRO PARZIALE DEGLI SCAVI;
• SCAVO E REALIZZAZIONE DEI CANALI TRAPEZI E DEI FOSSI DI GUARDIA.
- FASE 5:
• REALIZZAZIONE DEL RILEVATO E SUCCESSIVA INFRASTRUTTURA VIARIA;
• APERTURA AL TRAFFICO DELLA NUOVA SEDE STRADALE;
• COMPLETAMENTO OPERE DI SISTEMAZIONE IDRAGICA;
• ESECUZIONE OPERE DI COMPLETAMENTO MINORI.

GEOREFERENZIAZIONE MANUFATTO		
PUNTI	X [m]	Y [m]
1	1552011.44	5001458.52
2	1552014.58	5001461.32
3	1552022.03	5001452.96
4	1552018.90	5001450.17
5	1552021.16	5001447.63
6	1552020.97	5001455.49
7	1552027.70	5001458.03
8	1552024.57	5001455.23
9	1552017.11	5001463.58
10	1552020.25	5001466.38
11	1552017.98	5001468.92
12	1552009.18	5001461.06

ANAS S.p.A.
Direzione Progettazione e Realizzazione Lavori

S.S. N. 9 "VIA EMILIA"
VARIANTE DI CASALPUSTERLENGO ED ELIMINAZIONE PASSAGGIO A LIVELLO SULLA S.P. EX S.S. N.234
PROGETTO ESECUTIVO

STUDIO CORONA ING. RENATO DEL PRETE ING. RENATO DEL PRETE	DOT. GEOL. DANIELO GALLO DOT. GEOL. DANIELO GALLO	INGEGNERIA PRESTAZIONI ING. RENATO DEL PRETE	PROGETTISTA ING. VALERIO BAIETTI (I.T. S.r.l.)
SETAC ING. VALERIO BAIETTI	EE ING. GABRIELE SCACCHI	PROGETTAZIONE STRADALE ING. GABRIELE SCACCHI	PROGETTAZIONE IDRAULICA ING. FABRIZIO BAIETTI (I.T. S.r.l.)
UNING ING. VALERIO BAIETTI	ECOPLAN ING. VALERIO BAIETTI	PROGETTAZIONE OPERE D'ARTE MINORI ING. NICOLA LIGAS (I.T. S.r.l.)	PROGETTAZIONE OPERE D'ARTE MINORI ING. NICOLA LIGAS (I.T. S.r.l.)
ING. VALERIO BAIETTI	ING. GABRIELE SCACCHI	COMPITI CANTIERISTICA ING. VALERIO BAIETTI (I.T. S.r.l.)	ING. GABRIELE SCACCHI
ING. VALERIO BAIETTI	ING. GABRIELE SCACCHI	GEOTECNICA ING. GABRIELE SCACCHI	ING. GABRIELE SCACCHI
ING. VALERIO BAIETTI	ING. GABRIELE SCACCHI	AMBIENTE ING. EMILIO MACCHINI (I.T. S.r.l.)	SICUREZZA ING. GABRIELE SCACCHI

VISTO IL RESPONSABILE DEL PROCEDIMENTO
VISTO IL RESPONSABILE DELLA INTEGRAZIONE DELLE PRESTAZIONI SPECIALISTICHE
PROGETTISTA
GEOLOGO
IL COORDINATORE DELLA SCOPAZIONE IN FASE DI PROGETTAZIONE

Dot. Ing. FABRIZIO CARONE
Ing. RENATO DEL PRETE
Ing. VALERIO BAIETTI
Dot. DANIELO GALLO
Ing. GABRIELE SCACCHI

NB30
N - CANTIERIZZAZIONE
NB - CANTIERISTICA TOMBINI
PIANTA SCAVI E SEQUENZA REALIZZATIVA TOMBINO TM72

CODICE PROGETTO: NB30
NOME FILE: NB30_TM00CANPE30_A.dwg
REVISIONE: A
SCALA: 1:200

PROGETTO	UN. PROG.	N. PROG.	REVISIONE	SCALA
COMI	E	1701	A	1:200

REV.	DESCRIZIONE	DATA	REDATTO	VERIFICATO	APPROVATO
A	EMISSIONE	GIUGNO 2018	BEATRICE VIGORETTI	PROF. ING. LUIGI MONTESI	ING. VALERIO BAIETTI