




FASE 1
SCALA 1:200

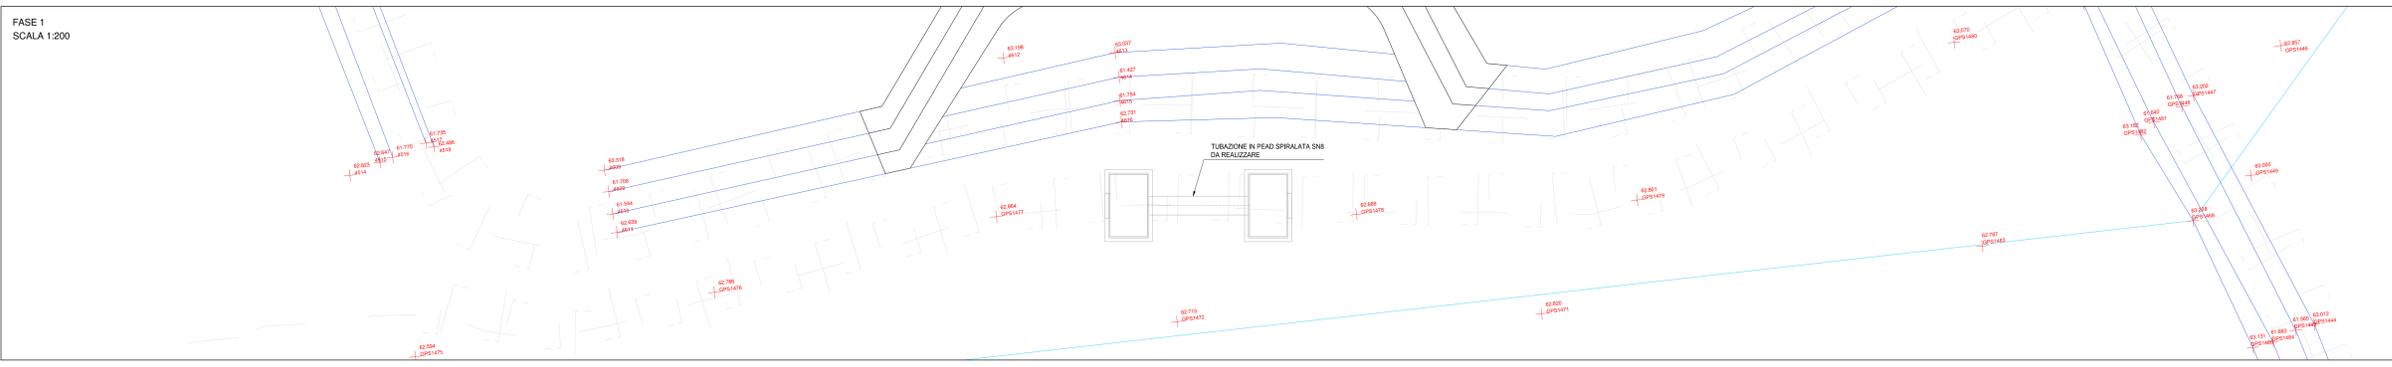


FASE 2
SCALA 1:200

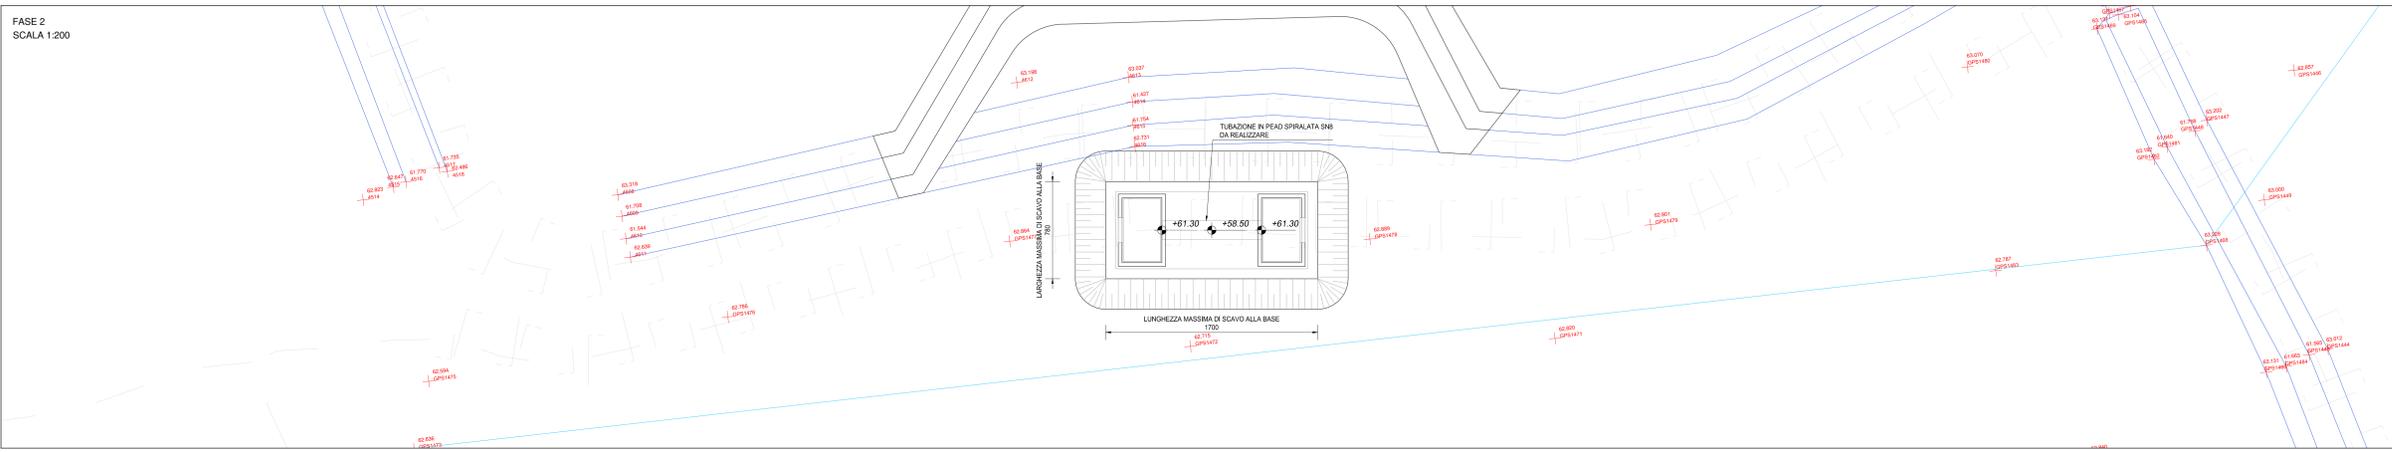


FASE 3
SCALA 1:200

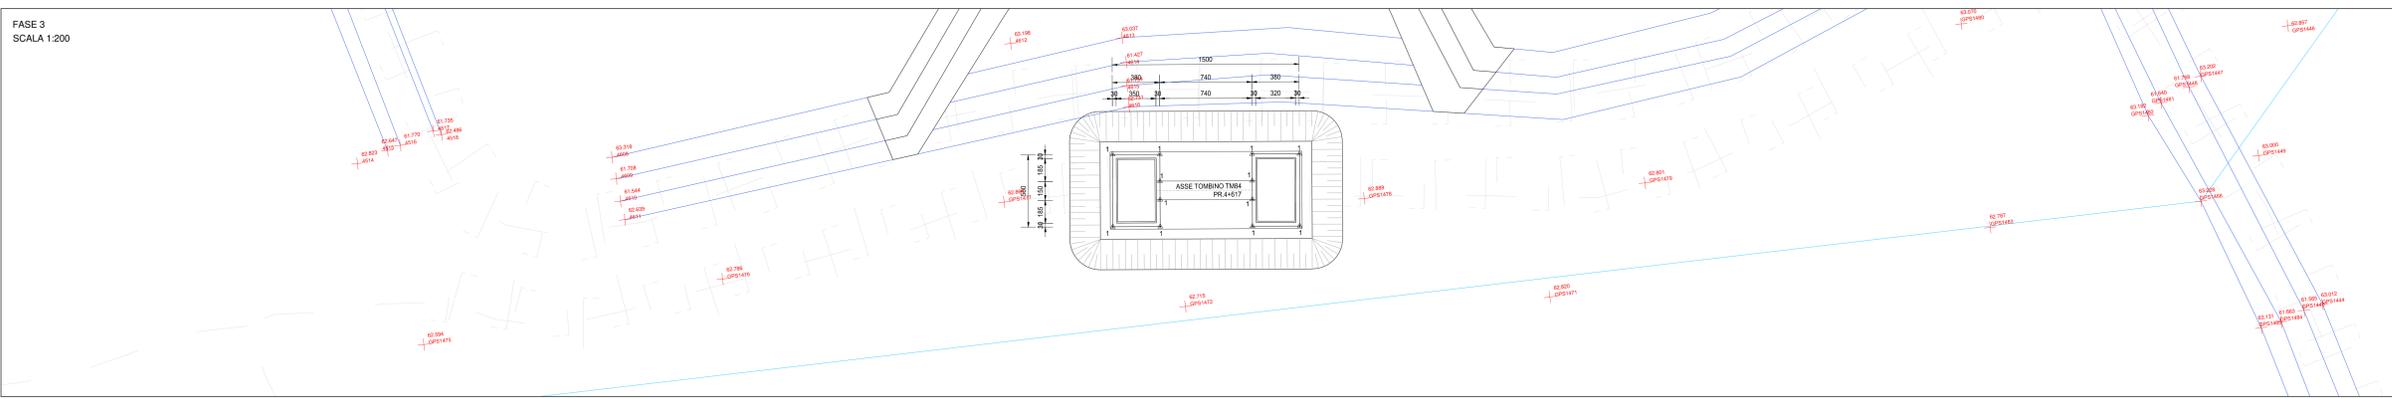

FASE 4
SCALA 1:200

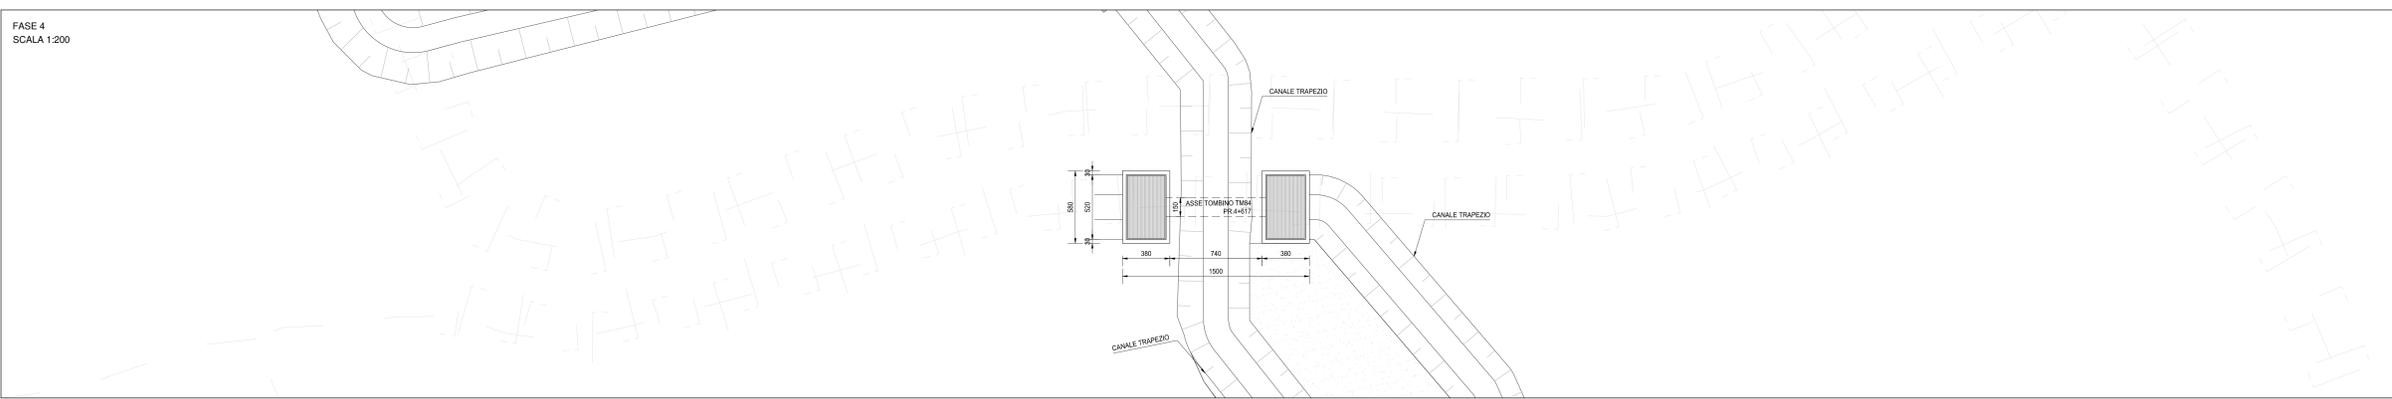

FASE 5
SCALA 1:200

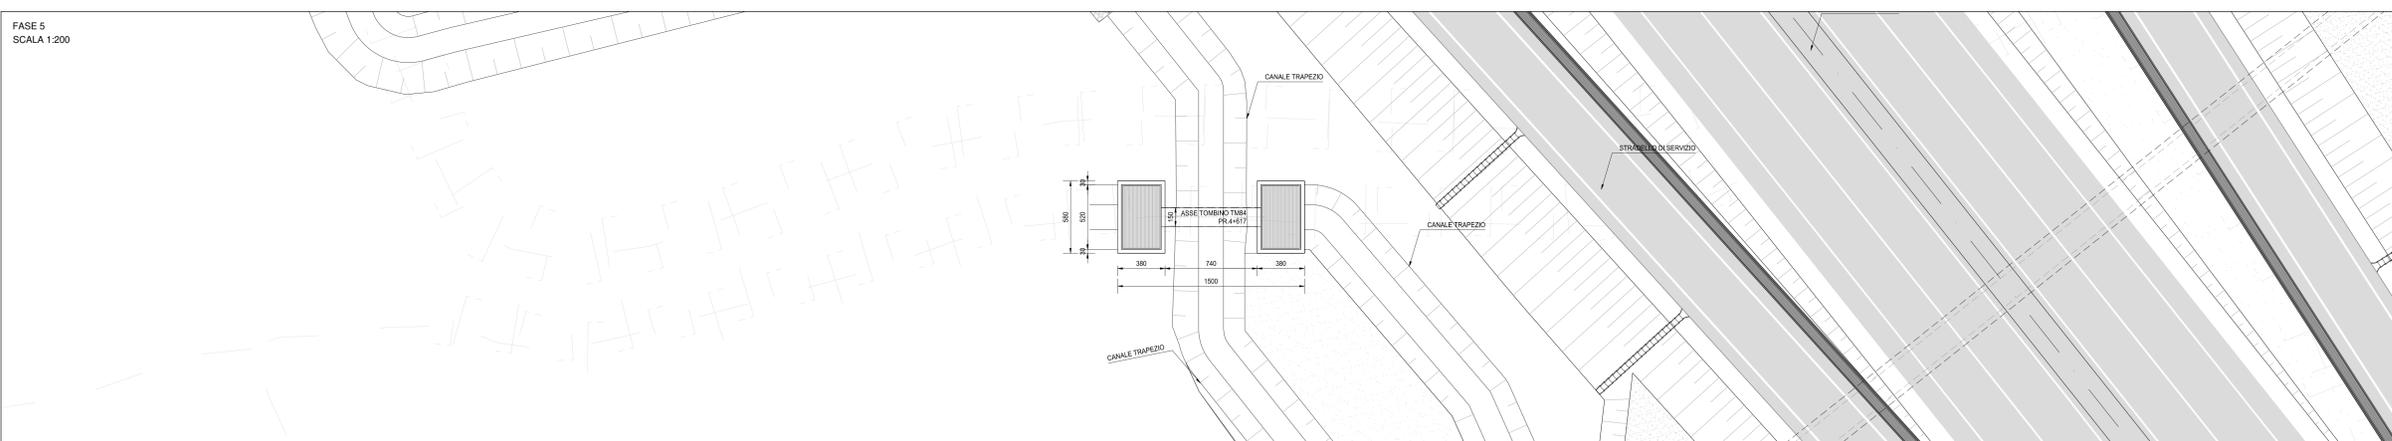

- FASI REALIZZATE**
- FASE 1:**
- REALIZZAZIONE PISTA DI CANTIERE
 - REALIZZAZIONE DEVIAZIONE FOSSO ESISTENTE.
- FASE 2:**
- REALIZZAZIONE DEGLI SCAVI .
- FASE 3:**
- GETTO E REALIZZAZIONE DEL TOMBO SCATOLARE
- FASE 4:**
- FINITRERO PARZIALE DEGLI SCAVI;
 - SCAVO E REALIZZAZIONE DEI CANALI TRAPEZIO E DEI FOSSI DI GUARDIA.
- FASE 5:**
- REALIZZAZIONE DEL RILEVATO E SUCCESSIVA INFRASTRUTTURA VIARIA;
 - APERTURA AL TRAFFICO DELLA NUOVA SEDE STRADALE;
 - COMPLETAMENTO OPERE DI SISTEMAZIONE IDRAULICA;
 - ESECUZIONE OPERE DI COMPLETAMENTO MINORI.

GEOREFERENZE MANUFATTO		
PUNTI	X [m]	Y [m]
1	1549690.55	5002605.21
2	1549694.33	5002604.83
3	1549694.11	5002602.69
4	1549701.48	5002601.96
5	1549701.89	5002604.10
6	1549705.47	5002603.72
7	1549704.90	5002597.95
8	1549701.12	5002598.33
9	1549701.33	5002600.47
10	1549693.97	5002601.20
11	1549693.75	5002599.06
12	1549699.97	5002599.44

ANAS S.p.A.
 Direzione Progettazione e Realizzazione Lavori

S.S. N. 9 "VIA EMILIA"
VARIANTE DI CASALPUSTERLENGO ED ELIMINAZIONE PASSAGGIO A LIVELLO SULLA S.P. EX S.S. N.234
PROGETTO ESECUTIVO

STUDIO CORONA ING. RENATO DEL PRETE	DOT. GEOL. DANIEL GALLO ING. RENATO DEL PRETE	INTEGRAZIONE PRESTAZIONI ING. RENATO DEL PRETE	PROGETTISTA ING. VALERIO BAPPI (I.T. S.r.l.)
SETAC ING. VALERIO BAPPI	EE ING. DANIELE SCARZI	PROGETTAZIONE STRADALE ING. GASTIANO RANERI (G&M S.r.l.)	PROGETTAZIONE IDRAULICA ING. FABRIZIO BAPPI (I.T. S.r.l.)
UNING ING. VALERIO BAPPI	ECOPLAN ING. EMILIO MACCHINI	PROGETTAZIONE OPERE D'ARTE MAIORI ING. NICOLA LIGABUE (I.T. S.r.l.)	PROGETTAZIONE OPERE D'ARTE MINORI ING. NICOLA LIGABUE (I.T. S.r.l.)
G&M ING. GASTIANO RANERI	ARKE ING. GASTIANO RANERI	COMPITI CANTIERISTICA ING. VALERIO BAPPI (I.T. S.r.l.)	CANTIERISTICA ING. GASTIANO RANERI (G&M S.r.l.)
ING. RENATO DEL PRETE	ING. DANIELE GALLO	ING. GASTIANO RANERI	ING. VALERIO BAPPI

VISTO: IL RESPONSABILE DEL PROCEDIMENTO
IL RESPONSABILE DELLA INTEGRAZIONE DELLE PRESTAZIONI SPECIALISTICHE
PROGETTISTA
ING. RENATO DEL PRETE

ING. DANIELE GALLO
ING. GASTIANO RANERI

NB35

N - CANTIERIZZAZIONE NB - CANTIERISTICA TOMBINI
PIANTA SCAVI E SEQUENZA REALIZZATIVA TOMBINO TMB4

CODICE PROGETTO	PROGETTO	LM. PROG.	N. PROG.	NOME FILE	REVISIONE	SCALA:
COMI	E	17	01	NB35_T00TMOCANPE35_A.dwg	A	1:200
D						
C						
B						
A	EMISSIONE			GIUGNO 2018	BEATRICE VOLPETTI	ING. VALERIO BAPPI
REV.	DESCRIZIONE			DATA	REDATTO	VERIFICATO