


FASE 10:

VARO DEI CONCI TRA LE PILE DELLE DUE TRAVI INTERNE, IMPALCATO DIREZIONE PIACENZA


SCALA 1:200

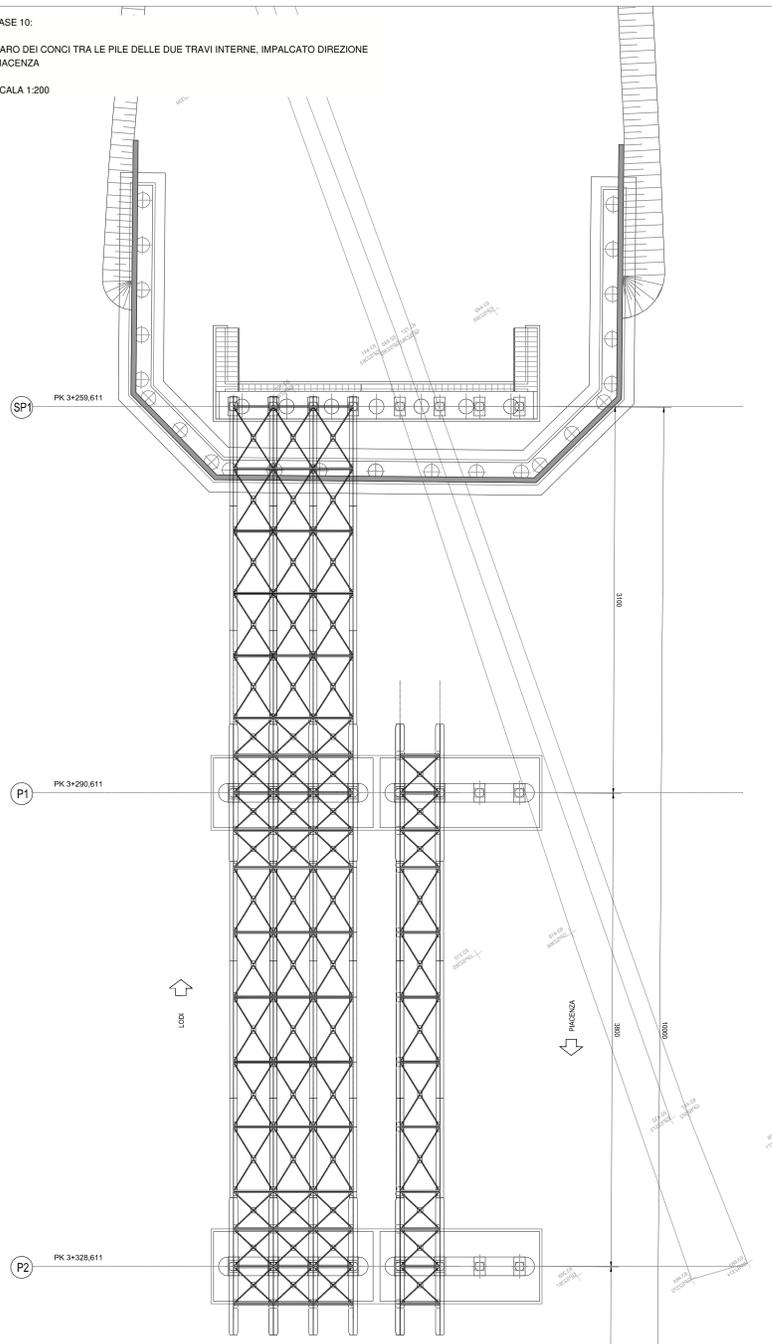

FASE 11:

- VARO DEI CONCI TRA LE PILE DELLE DUE TRAVI ESTERNE, IMPALCATO DIREZIONE PIACENZA
- CONNESSIONE DELLE DUE TRAVI ESTERNE CON LE DUE TRAVI INTERNE MEDIANTE LA CONTROVENTATURA DI PIANO


SCALA 1:200

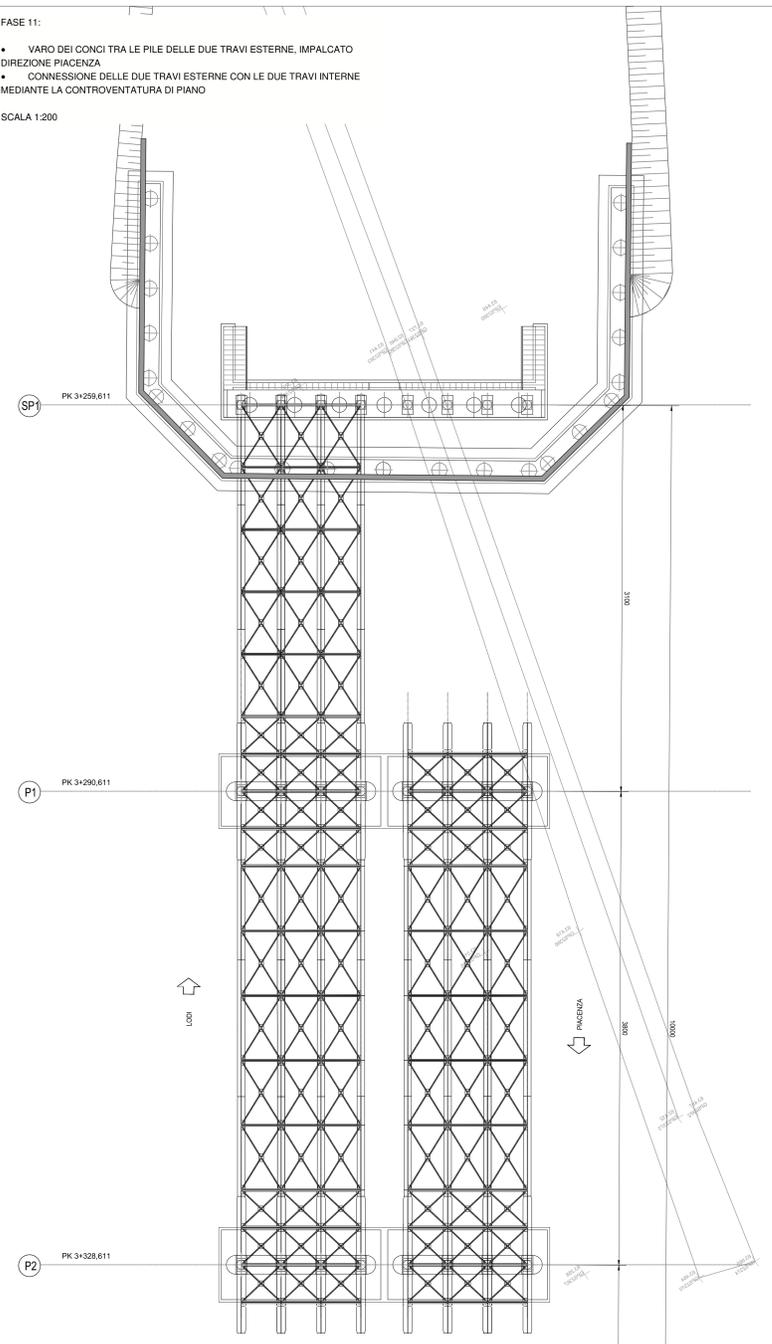

FASE 12:

- VARO DEI CONCI TRA LA PILA 1 E LA SPALLA 1 DELLE DUE TRAVI INTERNE, IMPALCATO DIREZIONE PIACENZA
- CONNESSIONE DEI CONCI VARATI IN FASE 12 CON I CONCI TRA LE PILE

SCALA 1:200

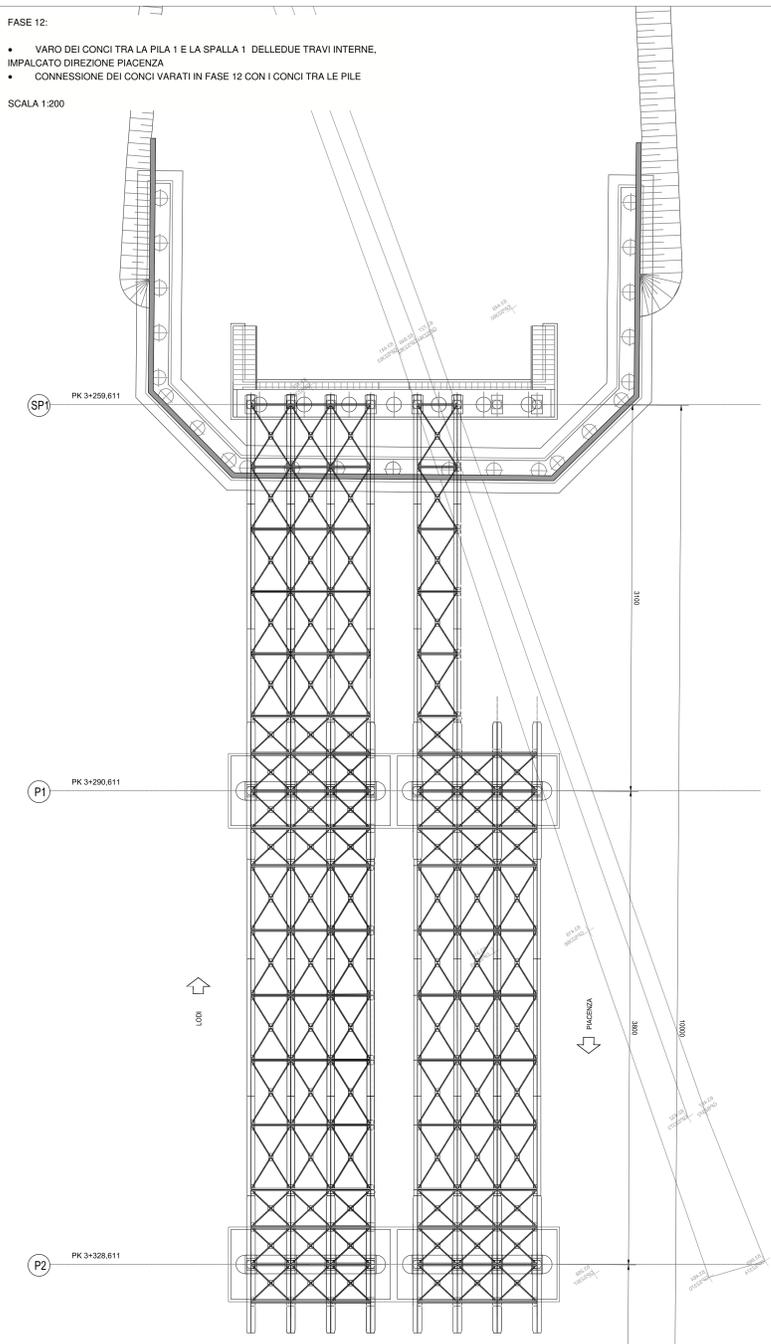



ANAS S.p.A.
Direzione Progettazione e Realizzazione Lavori

S.S. N. 9 "VIA EMILIA"
VARIANTE DI CASALPUSTERLENGO ED ELIMINAZIONE
PASSAGGIO A LIVELLO SULLA S.P. EX S.S. N.234
PROGETTO ESECUTIVO

 ING. RENATO DEL PRETE Ing. Renato Del Prete Architetto P.A. 02/01/1978	 Prof. Ing. Luigi Moroni Prof. Ingegnere P.A. 02/01/1978	 Ing. Giancarlo Sestini Ingegnere P.A. 02/01/1978	 Ing. Valerio Raneri Ingegnere P.A. 02/01/1978
 Prof. Ing. Matteo Raneri Prof. Ingegnere P.A. 02/01/1978	 Arch. Nicoletta Frattini Architetto P.A. 02/01/1978	 Ing. Giancarlo Sestini Ingegnere P.A. 02/01/1978	 Ing. Valerio Raneri Ingegnere P.A. 02/01/1978

INTEGRAZIONE PRESTAZIONI
Ing. Renato Del Prete
PROGETTAZIONE STRADALE
Ing. Giancarlo Sestini (G.A.M. S.r.l.)
PROGETTAZIONE OPERE D'ARTE MAIORI
Ing. Renato Varia (Studio Corona S.p.A.)
COMPITI
Ing. Valerio Raneri (I.T. S.r.l.)
GEOLOGIA
Dot. Danilo Gallo
AMBIENTE
Dot. Emilio Mazzoli (ECOPLAN S.p.A.)

PROGETTISTA
Ing. Valerio BAILETTI

GEOLOGO
Dot. Danilo GALLO

IL RESPONSABILE DELLA INTERAZIONE DELLE SPECIALISTICHE
Ing. Renato DEL PRETE

IL COORDINATORE DELLA SICUREZZA IN FASE DI PROGETTAZIONE
Ing. Giancarlo RANERI

NC04

N - CANTIERIZZAZIONE
NC - CANTIERISTICA PONTI
FASI COSTRUTTIVE - TAVOLA 04 DI 08

CODICE PROGETTO	NOME FILE	REVISIONE	SCALA:
COMI E 1701	NC04-T00CA00STRPE04_A.dwg	A	1:200
REV.	DESCRIZIONE	DATA	PROF. ING. LUGLIOMONTERI
D			ING. VALERIO BAILETTI
C			
B			
A	EMISSIONE		