

LEGENDA SIMBOLI

RETE ELETTRICA

	CAVI AEREI BT 380-220V
	CAVI INTERRATI BT 380-220V
	CAVI AEREI MT 15KV
	CAVI INTERRATI MT 15KV
	PALO ILLUMINAZIONE
	POZZETTO ENEL
	PALO MT AMMARRO
	PALO MT
	PALO BT
	TRONCO MT

RETE ELETTRICA RFI

	CAVI AEREI AT - R.F.I.
--	------------------------

RETE TELEFONICA

	CAVI TELECOM CANALIZZAZIONE
	CAVI TELECOM TRINCEA
	CAVI TELECOM INFRASTRUTTURE
	POZZETTI TELECOM

RETE GAS

	METANDOTTO SNAM RETE GAS
--	--------------------------

RETE GAS

	RETE METANO CASALPUSTERLENGO
--	------------------------------

RETE IDRICA

	ACQUEDOTTO
--	------------

RETE FIBRE OTTICHE

	RETELIT
--	---------


RIFERIMENTI

	RIFERIMENTI FOTO
--	------------------

EDICOLA VOTIVA

	EDICOLA VOTIVA
--	----------------

QUADRO D'UNIONE

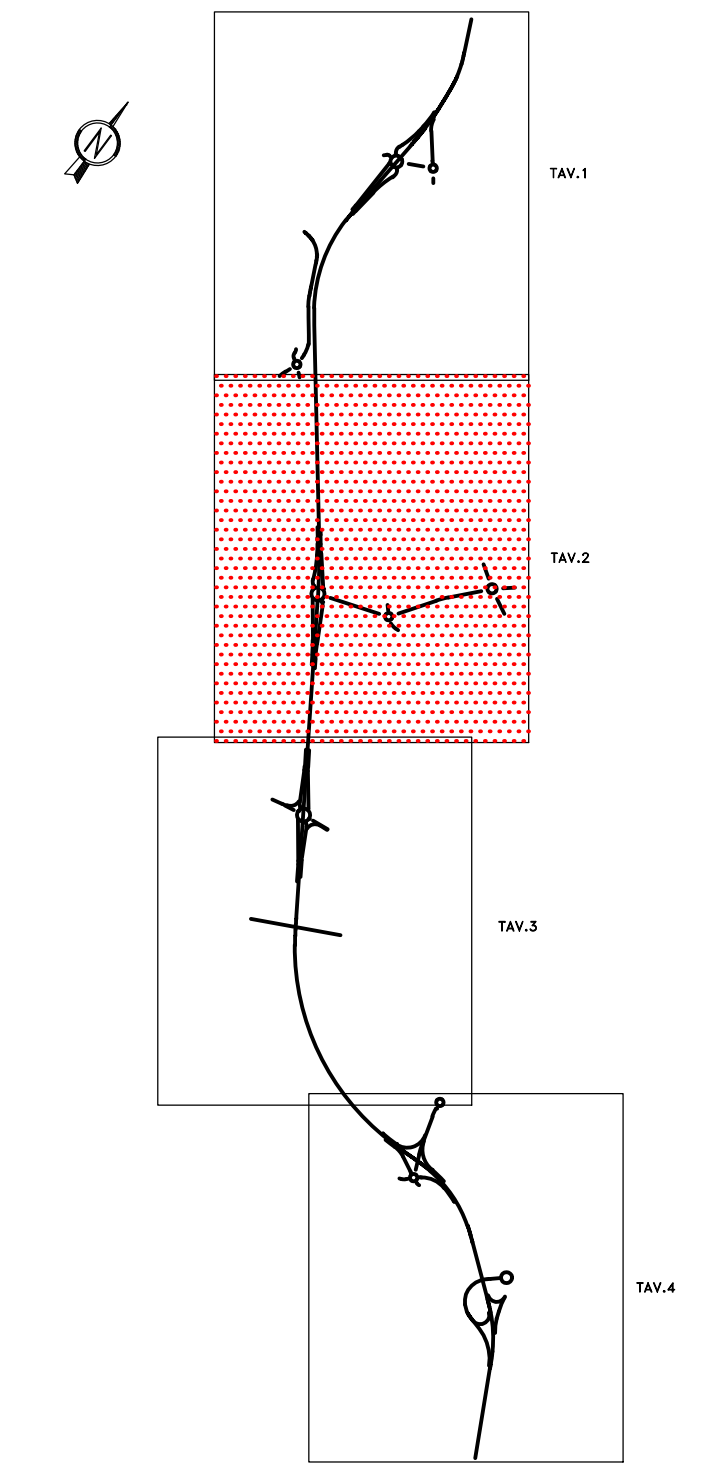

ANAS S.p.A.
 Direzione Progettazione e Realizzazione Lavori

S.S. N. 9 "VIA EMILIA"
VARIANTE DI CASALPUSTERLENGO ED ELIMINAZIONE
PASSAGGIO A LIVELLO SULLA S.P. EX S.S. N.234
PROGETTO ESECUTIVO

ASTUMIO CORONA ING. RENATO DEL PRETE Ing. Renato Del Prete	DOTI GED. DANIELO GALLO Dot. G. Dan. Gallo	INTEGRAZIONI PRESTAZIONI Ing. Renato Del Prete	PROGETTISTA Ing. Valerio Baretti
SETAC Ing. Valerio Baretti	EG Ing. Giancarlo Bazzani	PROGETTAZIONE STRADALE Ing. Giancarlo Bazzani	PROGETTAZIONE IDRAULICA Ing. Giancarlo Bazzani
UNING Prof. Ing. Massimo Ruffini	ECOPLAN Arch. Nicola Fasoli	PROGETTAZIONE OFFERE D'OPERE MAGGIORI OFFERE D'OPERE MINORI Ing. Nicola Ligas	PROGETTAZIONE OFFERE D'OPERE MAGGIORI OFFERE D'OPERE MINORI Ing. Nicola Ligas
COMPTON Ing. Valerio Baretti	ARKE Ing. Giancarlo Bazzani	COMPTON Ing. Valerio Baretti	CANTIERISTICA Ing. Giancarlo Bazzani
GEOLOGIA Dot. Danilo Gallo	GEOTECNICA Ing. Giancarlo Bazzani	AMBIENTE Ing. Giancarlo Bazzani	SICUREZZA Ing. Giancarlo Bazzani
VISTO IL RESPONSABILE DEL PROCEDIMENTO Ing. Valerio Baretti	IL RESPONSABILE DELLA INTERMEDIAZIONE DELLE PRESTAZIONI SPECIALISTICHE Ing. Giancarlo Bazzani	PROGETTISTA Ing. Giancarlo Bazzani	GEOLOGO Dot. Danilo Gallo
Dot. Ing. Valerio BARETTI	Ing. Giancarlo BAZZANI	Ing. Giancarlo BAZZANI	Ing. Giancarlo BAZZANI

O - RISOLUZIONE INTERFERENZE
PLANIMETRIA DELLE INTERFERENZE STATO ATTUALE - TAVOLA 2 DI 4

CODICE PROGETTO: COM1	NOME FILE: TOON00INTPL01-04_B.dwg	REVISIONE: B	SCALA: 1:2000
PROGETTO: COM1	LIV. PROJ.: E	N. PROJ.: 1701	ELAB.: TO01NO0INTPL02
D			
C			
A	EMISSIONE A SEGUITO DI ISTRUTTORIA	LUGLIO 2018	ING. NICOLA MANGALARDI PROF. ING. LUIGI MONTENSI ING. VALERIO BARETTI
B	EMISSIONE	DECEMBRE 2017	ING. NICOLA MANGALARDI PROF. ING. LUIGI MONTENSI ING. VALERIO BARETTI
REV.	DESCRIZIONE	DATA	REDDATTO VERIFICATO APPROVATO

